



04002090503040008



2451

ΕΦΗΜΕΡΙΣ ΤΗΣ ΚΥΒΕΡΝΗΣΕΩΣ

ΤΗΣ ΕΛΛΗΝΙΚΗΣ ΔΗΜΟΚΡΑΤΙΑΣ

ΤΕΥΧΟΣ ΤΕΤΑΡΤΟ

Αρ. Φύλλου 209

5 Μαρτίου 2004

ΠΕΡΙΕΧΟΜΕΝΑ

ΑΠΟΦΑΣΕΙΣ

- Υπαγωγή οικοπέδου του Οργανισμού Εργατικής Εστίας, επί των οδών Καλλιθέας και Τζαβέλλα (γωνία) στη Λάρισα, σε απαγόρευση δημιουργίας χώρων στάθμευσης αυτοκινήτων. 1
- Τροποποίηση του Ρυμοτομικού Σχεδίου Γαργαλιάνων (Ο.Τ. 55) στην περιοχή Αγίου Σπυρίδωνα ως προς:
- την μετατόπιση της οδού Αγαμέμνονος η οποία και αποτελεί και ακραίο όριο του εγκεκριμένου Ρ.Σ.
 - την δημιουργίας οδού πλάτους 4μ στο ίδιο οικοδομικό τετράγωνο η οποία θα τέμνει την οδό Αγαμέμνονος και - την μικρή μετατόπιση υφιστάμενου οδού πλάτους 4μ στην βόρεια πλευρά του οικοδομικού τετραγώνου. 2

ΑΠΟΦΑΣΕΙΣ

Αριθ. 531

(1)

Υπαγωγή οικοπέδου του Οργανισμού Εργατικής Εστίας, επί των οδών Καλλιθέας και Τζαβέλλα (γωνία) στη Λάρισα, σε απαγόρευση δημιουργίας χώρων στάθμευσης αυτοκινήτων.

Ο ΓΕΝΙΚΟΣ ΓΡΑΜΜΑΤΕΑΣ ΠΕΡΙΦΕΡΕΙΑΣ ΘΕΣΣΑΛΙΑΣ

Έχοντας υπ' όψη:

1. Τις διατάξεις της παρ. 4, του άρθρου 2, του Ν. 960/1979 (194 Α'), «Περί επιβολής υποχρεώσεων προς δημιουργία χώρων σταθμεύσεως αυτοκινήτων δια την εξυπηρέτησιν των κτιρίων και ρυθμίσεως συναφών θεμάτων» όπως ισχύει σήμερα μετά την αντικατάστασή της δια της παρ. 4γ, του άρθρου 14, του Ν. 3044/2002 (197 Α'), «Μεταφορά συντελεστή δόμησης και ρυθμίσεις άλλων θεμάτων αρμοδιότητας ΥΠΕΧΩΔΕ».

2. Τις διατάξεις του άρθρου 9, του Π.Δ. 350/1996 (230 Α'), «Ρύθμιση των υποχρεώσεων εξασφαλίσεως χώρου στάθμευσης αυτοκινήτων σε πόλεις της χώρας, καθώς και στις εκτός του εγκεκριμένου σχεδίου περιοχές αυτών».

3. Το 38265/4.12.2003 έγγραφο του Οργανισμού Εργατικής Εστίας «Υπαγωγή οικοπέδου στην απαγόρευση δημιουργίας χώρων στάθμευσης».

4. Το 2260/9.12.2003 έγγραφο του Εργατοϋπαλληλικού Κέντρου Λάρισας, σχετικό με το θέμα.

5. Το 36243/4.2.2004 έγγραφο του Οργανισμού Εργατικής Εστίας «Υπαγωγή οικοπέδου του ΟΕΕ στην απαγόρευση δημιουργίας χώρων στάθμευσης αυτοκινήτων».

6. Την 586/17.2.2004 Εισήγηση-Αιτιολογική Έκθεση της αρμόδιας θεματικά Δ/σης ΠΕ.ΧΩ της Περιφέρειας μας και επειδή:

1. Η δυνατότητα υπαγωγής ή μη μεμονωμένου οικοπέδου σε απαγόρευση δημιουργίας χώρων στάθμευσης αυτοκινήτων, κατά τις διατάξεις της παρ. 4 του άρθρου 2 του Ν. 960/1979, όπως ισχύει σήμερα, ανήκει στην αρμοδιότητα του Γενικού Γραμματέα της Περιφέρειας, ο οποίος αποφασίζει μετά γνώμη του οικείου Δημοτικού ή Κοινοτικού Συμβουλίου ή άνευ αυτής μετά πάροδο απράκτου μηνιαίας προθεσμίας, αφ' ης εξητήθη η γνώμη.

2. Ο ενδιαφερόμενος Οργανισμός με τα 38265/4.12.2003 και 36243/4.2.2004 έγγραφα του υπέβαλλε το συγκεκριμένο αίτημα και Τοπογραφικό Διάγραμμα του οικοπέδου, του Αρχιτέκτονα Μηχανικού Σταύρου Ανυφαντή για το οποίο ζητεί την υπαγωγή του σε απαγόρευση δημιουργίας χώρων στάθμευσης αυτοκινήτων.

3. Με το 5036/12.12.2003 έγγραφό της η αρμόδια θεματικά Δ/ση ΠΕ. ΧΩ της Περιφέρειας μας διεβίβασε στην αρμόδια πολεοδομική Υπηρεσία του Δήμου Λαρισαίων δικαιολογητικά της υπόθεσης προκειμένου να εισηγηθεί στο οικείο Δημοτικό Συμβούλιο για την έκδοση της απαιτούμενης γνώμης.

4. Η αρμόδια πολεοδομική Υπηρεσία με το 382/14.1.2004 έγγραφό της υπέβαλλε την εισήγηση της προς το Δημοτικό Συμβούλιο, η οποία ήταν αρνητική όσον αφορά στην υπαγωγή του οικοπέδου του Ο.Ε.Ε., επί των οδών Καλλιθέας και Τζαβέλλα στη Λάρισα, σε απαγορεύσεις δημιουργίας χώρων στάθμευσης αυτοκινήτων.

5. Με το 1238/30.1.2004 έγγραφο της η ίδια Υπηρεσία ενημέρωσε στη Δ/ση ΠΕ.ΧΩ της Περιφέρειας μας, ότι η υπόθεση δεν έχει συζητηθεί στο Δημοτικό Συμβούλιο.

6. Έχει παρέλθει χρονικό διάστημα πέραν του ενός μηνός, αφ' ης στιγμής υπεβλήθη στο αρμόδιο Δημοτικό Συμβούλιο το αίτημα του υπ' όψη Οργανισμού και δεν έχει ληφθεί σχετική απόφαση.

7. Το επιχείρημα του Ο.Ε.Ε., ότι η εξασφάλιση των απαιτούμενων θέσεων στάθμευσης αυτοκινήτων σε δύο υπόγεια της υπό ανέγερση οικοδομής του είναι αντικο-

νομική, εκ των ειδικών εργασιών στεγανώσεως και αντιστηρίξεων των ομώνων οικοπέδων, λόγω της υψηλής στάθμης του υδροφόρου ορίζοντα στη συγκεκριμένη περιοχή και επομένως κρίνεται αναγκαία η θέσπιση απαγόρευσης δημιουργίας χώρων στάθμευσης, δεν συνάδει με το πνεύμα των κριτηρίων της παρ.4 του άρθρου 2 του Ν. 960/1979.

8. Το επιχείρημα ότι λόγοι αισθητικοί καθιστούν αδύνατη τη δημιουργία των απαιτούμενων θέσεων στάθμευσης αυτοκινήτων στο ισόγειο ή τους ορόφους της υπό ανέγερση οικοδομής δεν γίνεται δεκτό προκειμένου να θεσπιστεί απαγόρευση δημιουργίας χώρων στάθμευσης, διότι η σύγχρονη αρχιτεκτονική επιστήμη παρέχει τις γνώσεις για τη δυνατότητα άρτιας αισθητικής εμφάνισης κτιρίου μικτής χρήσης όπως το συγκεκριμένο.

9. Κρίνεται ότι, η εξασφάλιση των απαιτούμενων θέσεων στάθμευσης αυτοκινήτων με την κατασκευή πλέον του ενός υπογείων, δημιουργεί κινδύνους για την ασφάλεια του κτιρίου από την επίδραση των υδροστατικών πιέσεων στα τοιχώματα και το δάπεδο του υπογείου λόγω της γετνεΐας του οικοπέδου με τον ποταμό Πηνειό και της υψηλής θέσης του υδροφόρου ορίζοντα στην περιοχή αυτή.

10. Στην οδό Καλλιθέας και στην περιοχή του οικοπέδου λειτουργεί ανέκαθεν η ιστορική εβδομαδιαία λαϊκή αγορά «Τετάρτη» και κρίνεται ότι η είσοδος-έξοδος αυτοκινήτων στο συγκεκριμένο οικόπεδο θα είναι προβληματική και για τη λειτουργία του ίδιου του χώρου στάθμευσης και για την ομαλή διεξαγωγή της κυκλοφορίας των αυτοκινήτων

στην περιοχή, λόγω του μεγάλου συνωστισμού ανθρώπων, εναπόθεσης εμπορευμάτων και παρόδιας στάθμευσης μικρών και μεγάλων αυτοκινήτων.

11. Φρονούμε ότι η δημιουργία του συνόλου των απαιτούμενων θέσεων στάθμευσης αυτοκινήτων στο εν λόγω οικόπεδο για την εξυπηρέτηση του υπό ανέγερση κτιρίου, ήτοι περίπου $856,90 \times 1,80 / 50 = 31$ θέσεων, θα επηρεάσει δυσμενώς τις κυκλοφοριακές και πολεοδομικές συνθήκες της περιοχής.

12. Από την απόφαση αυτή δεν προκαλείται δαπάνη σε βάρος του Κρατικού Προϋπολογισμού, αποφασίζουμε:


Την απαγόρευση της δημιουργίας του συνόλου των απαιτούμενων θέσεων στάθμευσης αυτοκινήτων στο οικόπεδο ιδιοκτησίας Οργανισμού Εργατικής Εστίας επί των οδών Καλλιθέας και Τζαβέλλα, όπως αυτό αποτυπώνεται στο από Νοέμβριο 2003 Τοπογραφικό Διάγραμμα του Αρχιτέκτονα Μηχανικού Σταύρου Ανυφαντή, για λόγους πολεοδομικούς και κυκλοφοριακούς, επιτρέποντες τη δημιουργία θέσεων στάθμευσης αυτοκινήτων στο επίπεδο του ενός υπογείου, κατά το σκεπτικό.

Η ισχύς της απόφασης αυτής αρχίζει από τη δημοσίευσή της στην Εφημερίδα της Κυβερνήσεως.

Η απόφαση αυτή να δημοσιευθεί στην Εφημερίδα της Κυβερνήσεως.

Λάρισα, 20 Φεβρουαρίου 2004

Ο Γενικός Γραμματέας Περιφέρειας
ΙΩΑΝΝΗΣ ΚΑΡΑΤΖΙΩΤΗΣ

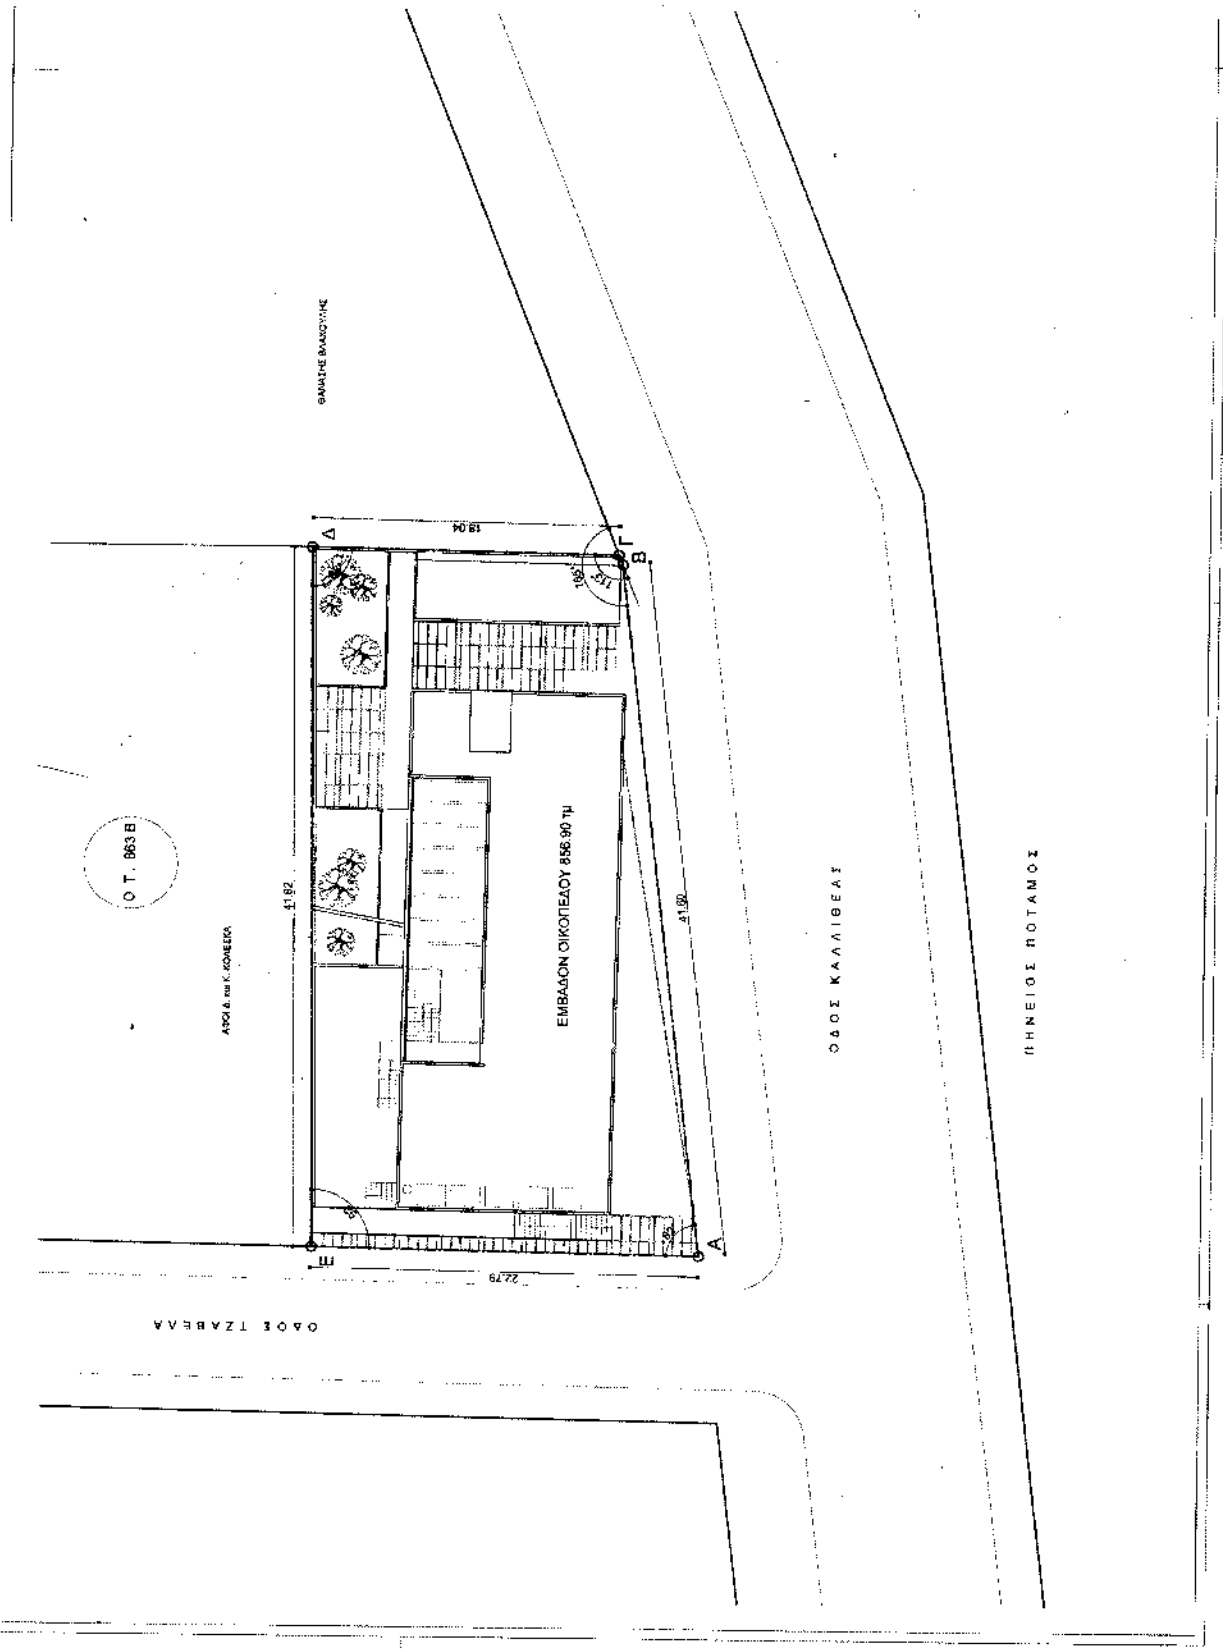

Αριθ. 9092/03/553

(2)

Τροποποίηση του Ρυμοτομικού Σχεδίου Γαργαλιάνων (Ο.Τ. 55) στην περιοχή Αγίου Σπυρίδωνα ως προς:

- την μετατόπιση της οδού Αγαμέμνονος η οποία και αποτελεί και ακραίο όριο του εγκεκριμένου Ρ.Σ.
- την δημιουργία οδού πλάτους 4μ στο ίδιο οικοδομικό τετράγωνο η οποία θα τέμνει την οδό Αγαμέμνονος και
- την μικρή μετατόπιση υφιστάμενου οδού πλάτους 4μ στην βόρεια πλευρά του οικοδομικού τετραγώνου.

Ο ΝΟΜΑΡΧΗΣ ΜΕΣΣΗΝΙΑΣ

Έχοντας υπόψη:

1. Το άρθρο 1 παρ. 1, άρθρο 70 παρ. 1 και το άρθρο 3 του Ν. 17-7-23.
2. Το κεφάλαιο II άρθρο 21 του ΓΟΚ 1929.
3. Την εγκύκλιο 1/61.
4. Την εγκύκλιο 8/75.
5. Τις οδηγίες του Υ.ΠΕ.ΧΩ.ΔΕ εγκ. Τ.Ε./δ/43511/161/55/13.6.88.
6. Το άρθρο 29Α του Ν. 1558/85 που προστέθηκε με το άρθρο 27 του Ν. 2081/92 «περί κάλυψη δαπανών κανονιστικών πράξεων».
7. Το Ν. 2218/94 «ίδρυση Νομαρχιακής Αυτοδιοίκησης - τροποποίηση διατάξεων για την πρωτοβάθμια Αυτοδιοίκηση και την περιφέρεια».
8. Την 78 υπουργική απόφαση (ΦΕΚ 361/4.5.95) με την οποία συγκροτήθηκε ο εσωτερικός οργανισμός οργάνωσης και λειτουργίας της Νομαρχιακής Αυτοδιοίκησης.
9. Το άρθρο 10 του Ν. 3044/2002 ΦΕΚ 197 Α.
10. Την εγκύκλιο 18/03.
11. Το άρθρο 29 παρ.7 (Ειδικές περιπτώσεις) του Ν. 1577/1985 και το άρθρο 29 του ΓΟΚ Ν. 2831 12/13.6.2002 ΦΕΚ 140Α (Άσκηση αρμοδιοτήτων πολεοδομικού σχεδιασμού) παράγραφο 4.1 (α) και (β).
12. Το 8398/2002 έγγραφο και την επιστροφή του σχετικού φακέλου από περιφέρεια Πελοποννήσου λόγω αλλαγής αρμοδιοτήτων.
13. α) Την 93/2002 απόφαση Δημοτικού Συμβουλίου Γαργαλιάνων και τις σχετικές δημοσιοποιήσεις.
β) Την 4468/21.8.2002 βεβαίωση του Δήμου ότι δεν υποβλήθηκαν ενστάσεις κατά της 93/2002 απόφασης του Δημοτικού Συμβουλίου.
14. Το 9117/02 φάκελο με συμπληρωματικά στοιχεία του Δήμου Γαργαλιάνων (αποδεικτικά επίδοσης).
15. Την 9117/02/2024/2003 εισήγηση της Δ/ΝΣΗ ΠΕ.ΧΩ.ΠΟ Ν. Μεσσηνίας προς το Συμβούλιο ΧΟΠ Ν. Μεσσηνίας.

16. Την ομόφωνη γνώμη του Συμβουλίου ΧΟΠ Ν. Μεσσηνίας με αρ. πρακτικού 3ον/22.7.2003 θέμα 2ον για τροποποίηση του Ρυμοτομικού Σχεδίου Γαργαλιάνων (Ο.Τ. 55) στην περιοχή Αγίου Σπυρίδωνα ως προς την μετατόπιση της οδού Αγαμέμνονος η οποία αποτελεί και ακραίο όριο του εγκεκριμένου Ρ.Σ., την δημιουργία οδού πλάτους 4μ στο ίδιο οικοδομικό τετράγωνο η οποία θα τέμνει την οδό Αγαμέμνονος και μικρή μετατόπιση υφιστάμενου οδού πλάτους 4μ στην βόρεια πλευρά του οικοδομικού τετραγώνου.

17. α) Την 227/2003 απόφαση του Δημοτικού Συμβουλίου Γαργαλιάνων που εγκρίνει την τροποποίηση σύμφωνα με την σχετική απόφαση του Συμβουλίου ΧΟΠ Ν. Μεσσηνίας και τις σχετικές δημοσιοποιήσεις.

β) Την 6732/13.11.2003 βεβαίωση του Δήμου ότι δεν υποβλήθηκαν ενστάσεις κατά της 227/2003 απόφασης του Δημοτικού Συμβουλίου αποφασίζουμε:

Την τροποποίηση του Ρ. Σ. Γαργαλιάνων στην περιοχή Αγίου Σπυρίδωνα (Ο.Τ. 55) και στο τμήμα που εκτείνεται από την οδό Αθανασίου Κοκκώνη Βόρεια έως την οδό Αγαμέμνονος Νότια, στα όρια του εγκεκριμένου Ρ.Σ., όπως αυτή απεικονίζεται στο συνημμένο τοπογραφικό διάγραμμα κλίμακας 1:500, που συνέταξε ο τοπογράφος Μηχανικός Αναστασόπουλος Νικόλαος, τον Ιούνιο του 2002, ως προς:

Μετατόπιση της οδού Αγαμέμνονος η οποία αποτελεί και ακραίο όριο του εγκεκριμένου Ρ.Σ. προς το νότο.

Μικρή μετατόπιση υφιστάμενης οδού, παράλληλης της οδού Αθανασίου Κοκκώνη πλάτους 4μ και

Δημιουργία οδού πλάτους 4μ στο ίδιο οικοδομικό τετράγωνο η οποία θα τέμνει την οδό Αγαμέμνονος.

Με την προτεινόμενη τροποποίηση δεν έχουμε μείωση της συνολικής επιφάνειας κοινόχρηστων, κοινωφελών χώρων και εύρους οδών. Δεν προκύπτουν χρήσεις γης δυσμενέστερες για το φυσικό και δομημένο περιβάλλον. Δεν υπάρχουν οικόπεδα άρτια τα οποία να καθίστανται μη άρτια καθώς και δεν ρυμοτομούνται οικοδομές που έχουν κτιστεί με νόμιμη άδεια βάση του ισχύοντος σχεδίου.

Από τις διατάξεις αυτής της απόφασης δεν προκαλείται δαπάνη σε βάρος του δημοτικού προϋπολογισμού.

Η ισχύ της αρχίζει από την ημερομηνία που θα δημοσιευθεί στη Εφημερίδα της Κυβερνήσεως.

Η απόφαση αυτή να δημοσιευθεί στη Εφημερίδα της Κυβερνήσεως.

Καλαμάτα, 20 Φεβρουαρίου 2004

Ο Νομάρχης
ΔΗΜΗΤΡΙΟΣ ΔΡΑΚΟΣ



ΕΘΝΙΚΟ ΤΥΠΟΓΡΑΦΕΙΟ**ΕΦΗΜΕΡΙΔΑ ΤΗΣ ΚΥΒΕΡΝΗΣΕΩΣ**

ΚΑΠΟΔΙΣΤΡΙΟΥ 34 * ΑΘΗΝΑ 104 32 * FAX 210 52 21 004
ΗΛΕΚΤΡΟΝΙΚΗ ΔΙΕΥΘΥΝΣΗ: <http://www.et.gr> – e-mail: webmaster@et.gr

Πληροφορίες Α.Ε. - Ε.Π.Ε. και λοιπών Φ.Ε.Κ.: 210 527 9000-4
Φωτοαντίγραφα παλαιών ΦΕΚ - ΒΙΒΛΙΟΘΗΚΗ - ΜΑΡΝΗ 8 - Τηλ. (210)8220885 - 8222924
Δωρεάν διάθεση τεύχους Προκηρύξεων ΑΣΕΠ αποκλειστικά από Μάρνη 8

ΠΕΡΙΦΕΡΕΙΑΚΑ ΓΡΑΦΕΙΑ ΠΩΛΗΣΗΣ Φ.Ε.Κ.

ΘΕΣΣΑΛΟΝΙΚΗ - Βασ. Όλγας 227	(2310) 423 956	ΛΑΡΙΣΑ - Διοικητήριο	(2410) 597449
ΠΕΙΡΑΙΑΣ - Ευριπίδου 63	(210) 413 5228	ΚΕΡΚΥΡΑ - Σαμαρά 13	(26610) 89 127
ΠΑΤΡΑ - Κορίνθου 327	(2610) 638 109		(26610) 89 105
	(2610) 638 110	ΗΡΑΚΛΕΙΟ - Πλ. Ελευθερίας 1	(2810) 396 409
ΙΩΑΝΝΙΝΑ - Διοικητήριο	(26510) 87215	ΛΕΣΒΟΣ - Πλ. Κωνσταντινουπόλεως	(22510) 46 888
ΚΟΜΟΤΗΝΗ - Δημοκρατίας 1	(25310) 22 858		(22510) 47 533

ΤΙΜΗ ΠΩΛΗΣΗΣ ΦΥΛΛΩΝ ΕΦΗΜΕΡΙΔΟΣ ΤΗΣ ΚΥΒΕΡΝΗΣΕΩΣ**Σε έντυπη μορφή:**

- Για τα ΦΕΚ από 1 μέχρι 16 σελίδες σε 1 euro, προσαυξανόμενη κατά 0,20 euro για κάθε επιπλέον οκτασέλιδο ή μέρος αυτού.
- Για τα φωτοαντίγραφα ΦΕΚ σε 0,15 euro ανά σελίδα.

Σε μορφή CD:

Τεύχος	Περίοδος	EURO	Τεύχος	Περίοδος	EURO
Α'	Ετήσιο	150	Αναπτυξιακών Πράξεων	Ετήσιο	50
Α	3μηνιαίο	40	Ν.Π.Δ.Δ.	Ετήσιο	50
Α'	Μηνιαίο	15	Παράρτημα	Ετήσιο	50
Β'	Ετήσιο	300	Εμπορικής και Βιομηχανικής Ιδιοκτησίας	Ετήσιο	100
Β'	3μηνιαίο	80	Ανωτάτου Ειδικού Δικαστηρίου	Ετήσιο	5
Β'	Μηνιαίο	30	Διακηρύξεων Δημοσίων Συμβάσεων	Ετήσιο	200
Γ	Ετήσιο	50	Διακηρύξεων Δημοσίων Συμβάσεων	Εβδομαδιαίο	5
Δ'	Ετήσιο	220	Α.Ε. & Ε.Π.Ε	Μηνιαίο	100
Δ'	3μηνιαίο	60			

- Η τιμή πώλησης μεμονωμένων Φ.Ε.Κ. ειδικού ενδιαφέροντος σε μορφή cd-rom και μέχρι 100 σελίδες σε 5 euro προσαυξανόμενη κατά 1 euro ανά 50 σελίδες.
- Η τιμή πώλησης σε μορφή cd-rom δημοσιευμάτων μιας εταιρείας στο τεύχος Α.Ε. και Ε.Π.Ε. σε 5 euro ανά έτος.

Τα παραπάνω cd-rom διατίθενται ύστερα από σχετική παραγγελία και αφορούν Φ.Ε.Κ. που έχουν δημοσιευθεί μετά από το έτος 1994.

ΠΑΡΑΓΓΕΛΙΑ ΚΑΙ ΑΠΟΣΤΟΛΗ Φ.Ε.Κ. : τηλεφωνικά : 210- 9472555, fax :210- 9472556 internet : <http://www.et.gr> .

ΕΤΗΣΙΕΣ ΣΥΝΔΡΟΜΕΣ Φ.Ε.Κ.

Σε έντυπη μορφή	Από το Internet
Α' (Νόμοι, Π.Δ., Συμβάσεις κτλ.)	225 €
Β' (Υπουργικές αποφάσεις κτλ.)	320 €
Γ' (Διορισμοί, απολύσεις κτλ. Δημ. Υπαλλήλων)	65 €
Δ' (Απαλλοτριώσεις, πολεοδομία κτλ.)	320 €
Αναπτυξιακών Πράξεων και Συμβάσεων (Τ.Α.Π.Σ.)	160 €
Ν.Π.Δ.Δ. (Διορισμοί κτλ. προσωπικού Ν.Π.Δ.Δ.)	65 €
Παράρτημα (Προκηρύξεις θέσεων ΔΕΠ κτλ.)	33 €
Δελτίο Εμπορικής και Βιομ/κής Ιδιοκτησίας (Δ.Ε.Β.Ι.)	65 €
Ανωτάτου Ειδικού Δικαστηρίου (Α.Ε.Δ.)	10 €
Ανώνυμων Εταιρειών & Ε.Π.Ε.	2.250 €
Διακηρύξεων Δημοσίων Συμβάσεων (Δ.Δ.Σ.)	225 €
Πρώτο (Α'), Δεύτερο (Β') και Τέταρτο (Δ')	-
	450 €

Για την παροχή δικαιώματος ηλεκτρονικής πρόσβασης σε Φ.Ε.Κ. προηγούμενων ετών, η τιμή προσαυξάνεται πέραν του ποσού της ετήσιας συνδρομής έτους 2004, κατά 25 euro ανά έτος παλαιότητας και ανά τεύχος.

* Οι συνδρομές του εσωτερικού προπληρώνονται στις ΔΟΥ (το ποσό συνδρομής καταβάλλεται στον κωδικό αριθμό εσόδων ΚΑΕ 2531 και το ποσό υπέρ ΤΑΠΕΤ (5% του ποσού της συνδρομής) στον κωδικό αριθμό εσόδων ΚΑΕ 3512). Το πρωτότυπο αποδεικτικό είσπραξης (διπλότυπο) θα πρέπει να αποστέλλεται ή να κατατίθεται στην αρμόδια Υπηρεσία του Εθνικού Τυπογραφείου.

* Η πληρωμή του υπέρ ΤΑΠΕΤ ποσού που αντιστοιχεί σε συνδρομές, εισπράττεται και από τις ΔΟΥ.

* Οι συνδρομητές του εξωτερικού έχουν τη δυνατότητα λήψης των δημοσιευμάτων μέσω internet, με την καταβολή των αντίστοιχων ποσών συνδρομής και ΤΑΠΕΤ .

* Οι Νομαρχιακές Αυτοδιοικήσεις, οι Δήμοι, οι Κοινότητες ως και οι επιχειρήσεις αυτών πληρώνουν το μισό χρηματικό ποσό της συνδρομής και ολόκληρο το ποσό υπέρ του ΤΑΠΕΤ.

* Η συνδρομή ισχύει για ένα ημερολογιακό έτος. Δεν εγγράφονται συνδρομητές για μικρότερο χρονικό διάστημα.

* Η εγγραφή ή ανανέωση της συνδρομής πραγματοποιείται το αργότερο μέχρι την 31ην Δεκεμβρίου κάθε έτους.

* Αντίγραφα διπλότυπων, ταχυδρομικές επιταγές και χρηματικά γραμμάτια δεν γίνονται δεκτά.

Οι υπηρεσίες εξυπηρέτησης των πολιτών λειτουργούν καθημερινά από 08.00' έως 13.00'