

04002100503040008



ΕΦΗΜΕΡΙΣ ΤΗΣ ΚΥΒΕΡΝΗΣΕΩΣ

ΤΗΣ ΕΛΛΗΝΙΚΗΣ ΔΗΜΟΚΡΑΤΙΑΣ

ΤΕΥΧΟΣ ΤΕΤΑΡΤΟ

Αρ. Φύλλου 210

5 Μαρτίου 2004

ΠΕΡΙΕΧΟΜΕΝΑ

ΑΠΟΦΑΣΕΙΣ

Τροποποίηση εγκεκριμένου Σχεδίου Πόλεως, στο Ο.Τ. 1679 του Δήμου Πατρέων (Ν. Αχαΐας).....	1
Καθορισμός χρήσης παραχωρουμένων ακινήτων στα Αγρ/τα Πετρελίων Βαθυλάκκου Ν. Κοζάνης.	2
Καθορισμός χρήσης παραχωρούμενου ακινήτου στο Αγρ/μα Ξηρολίμνης Ν. Κοζάνης.	3

ΑΠΟΦΑΣΕΙΣ

Αριθ. 13198 Π.Ε.	(1)
Τροποποίηση εγκεκριμένου Σχεδίου Πόλεως, στο Ο.Τ. 1679 του Δήμου Πατρέων (Ν. Αχαΐας).	

Ο ΝΟΜΑΡΧΗΣ ΑΧΑΪΑΣ

Έχοντας υπόψη:

1. Τις διατάξεις του Ν.Δ/τος της 17.7.1923, όπως μεταγενέστερα τροποποιήθηκαν - συμπληρώθηκαν και ειδικότερα τα άρθρα 1, 2, 3, 9, 11, 21, 29 και 70 αυτού.
2. Τις διατάξεις του κεφ. ΙΙ του Π.Δ./3.4.1929 που διατηρήθηκαν σε ισχύ με το άρθρ. 31, παρ. 3, του Ν. 1557/1985.
3. Την Εγκ. 43511/161/55/13.6.1988 του ΥΠΕΧΩΔΕ.
4. Τις διατάξεις του άρθρου 10 του Ν. 3044/2002 (ΦΕΚ 197 Α'), περί άσκησης πολεοδομικών αρμοδιοτήτων.

5. Την από 11562/2003 εισήγηση της Δ/σης Πολ/μίας και Περι/τος Ν.Α. Αχαΐας προς το ΣΧΟΠ Ν. Αχαΐας.

6. Την 293/2003 και 498/2003 απόφαση Δ.Συμβουλίου Δήμου Πατρέων.

7. Το 11/12.9.2003 πρακτικό του ΣΧΟΠ Ν. Αχαΐας, με το οποίο γνωμοδοτεί ομόφωνα υπέρ της συνημμένης τροποποίησης, εξετάζοντας και τις ενστάσεις που υπεβλήθησαν στο Δ. Πατρέων κατά την περίοδο της ανάρτησης, αποφασίζουμε:

1. Εγκρίνεται η τροποποίηση του Σχεδίου Πόλεως Δήμου Πατρέων στο Ο.Τ. 1679 δημιουργώντας πεζόδρομο διαχωρίζοντας το οικοδομικό τετράγωνο σε δύο Ο.Τ 1679β και Ο.Τ 1679γ όπως συγκεκριμένα αυτή απεικονίζεται στα συνημμένα ρυμοτομικά διαγράμματα του σχεδίου πόλεως και σε κλ. 1/500.

Η παρούσα με τα συνοδευτικά της διαγράμματα να δημοσιευθεί στην Εφημερίδα της Κυβερνήσεως, οπότε και αρχίζει η ισχύς της.

Από τις διατάξεις της απόφασης αυτής δεν προκαλείται δαπάνη σε βάρος του κρατικού προϋπολογισμού, αλλά του αρμόδιου ΟΤΑ που το ύψος της δαπάνης δεν μπορεί να προϋπολογισθεί.

Η απόφαση αυτή να δημοσιευθεί στην Εφημερίδα της Κυβερνήσεως.

Πάτρα, 16 Φεβρουαρίου 2004

Ο Νομάρχης
ΔΗΜΗΤΡΗΣ ΚΑΤΣΙΚΟΠΟΥΛΟΣ

ΤΡΟΠΟΠΟΙΗΣΗ ΡΥΘΜΟΤΟΜΙΚΟΥ ΣΧΕΔΙΟΥ ΠΟΛΕΩΣ
ΣΥΜΦΩΝΑ ΜΕ ΤΗΝ ΥΠ. ΑΡ. 13196/04 ΑΠΟΦΑΣΗ

ΔΗΜΟΣ ΠΑΤΡΕΩΝ
Δ/ΝΣΗ ΠΟΛΕΟΔΟΜΙΚΟΥ ΣΧΕΔΙΑΣΜΟΥ
& ΕΦΑΡΜΟΓΩΝ

1. Θεωρείται όπως εγκρίθηκε με τις υπ' αριθμ. 253/76.4.2003 κ.αριθ. 1/7.2003 αποφάσεις του Δημοτικού Συμβουλίου.
2. Βάσει της § 3, αριθρ. 21, του Π.Δ. της 3-4-1929 περί ΓΟΚ διασαφηνίζεται ότι με την προτεινόμενη τροποποίηση κανένα κτίριο δεν θίγεται και κανένα ακίνητο όριο δεν καθίσταται μη όριο.

Πάτρα, 17-7-2003

Ο ΔΕΥΟΥΝΤΗΣ
ΔΙΕΥΘΥΝΤΗΣ ΤΕΧΝΙΚΩΝ ΕΡΓΩΝ

ΔΗΜΟΣ ΠΑΤΡΕΩΝ

ΕΦΑΡΜΟΓΩΝ

ΑΝΤΙΔΗΜΑΡΧΟΣ

ΑΝΤΙΔΗΜΑΡΧΟΣ

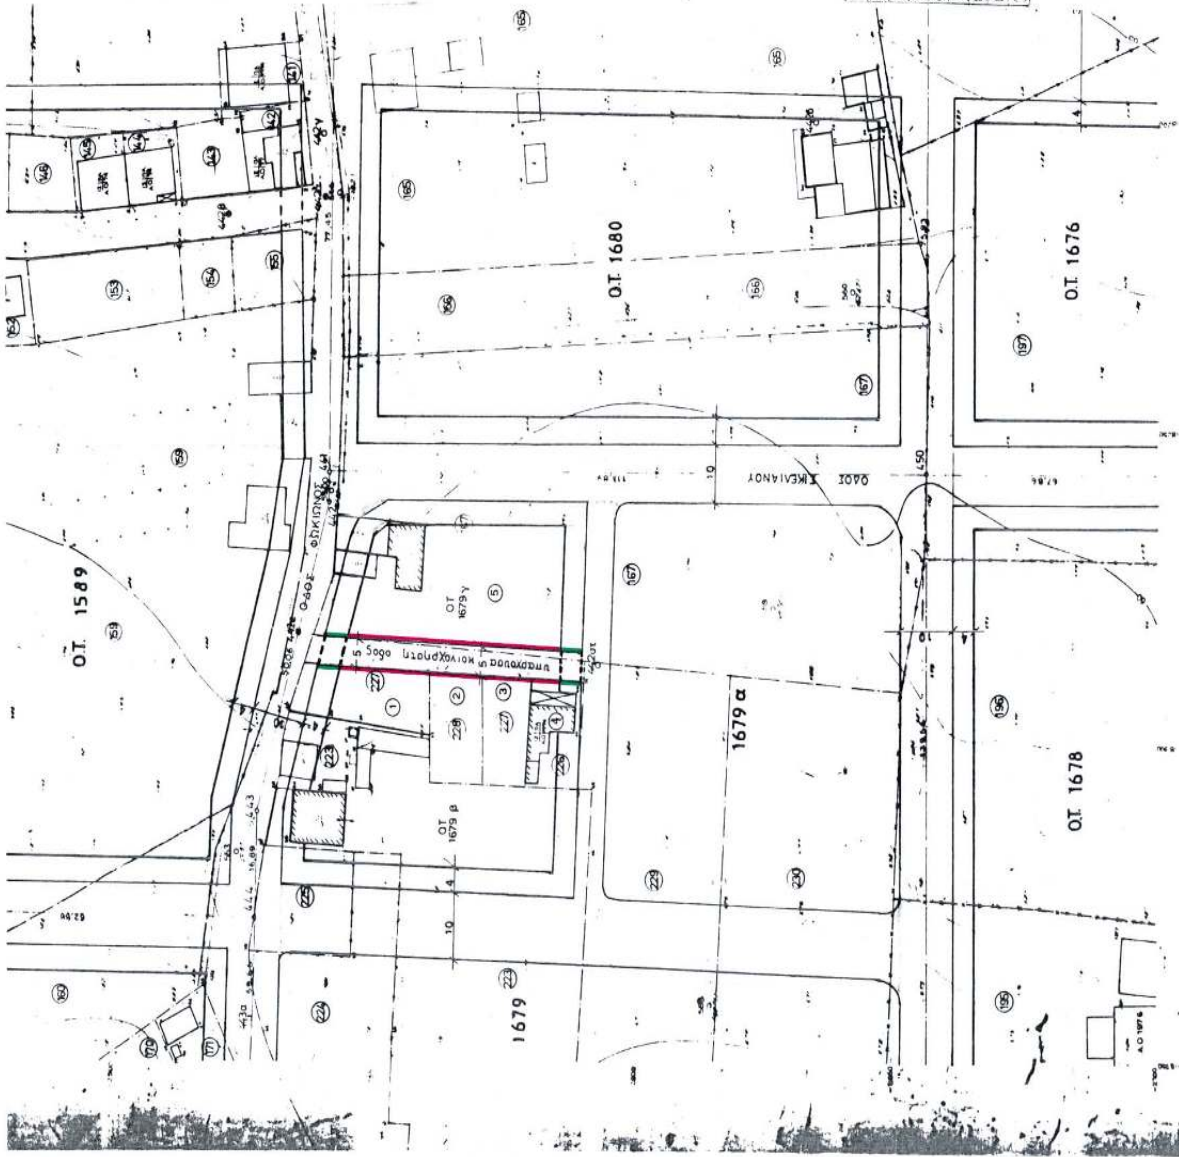

ΕΣΗΚΟ ΤΥΠΟΓΡΑΦΕΙΟ
Για τεχνικούς λόγους στο σχεδιάγραμμα
επικυρώθηκε με την υπογραφή του...

ΑΡ.	ΟΝΟΜΑΤΕ ΠΑΤΡΟΝΥΜΟ	ΔΙΕΥΣΥΝΣΗ
1	ΔΗΜΟΣ ΠΑΤΡΕΩΝ	Μετρώνας 108
2	Βασίλειος Μπουλίας	Αρτέδα 112
3	Χρυσή Μπουλίας ούς Χαραλ. Ευαγγελάτου	Μητρ. Ρολογιού 50
4	Χρυσή Μπουλίας	Ευαγγελάτου 102
5	Μαρία Μπουλίας	Λαμπρού Ακτάδων 25
6	Μαρία κ. Τζοφά Λαμπρούλου	Αν. Αναστάσιου Αττικής
7	Ευγένια Βασιλειπούλου	Δαμωτός 8
8	Ανδρονίκη Λαμπρούλου	Παρ. Φωκίωνος 52
9		Φωκίωνος 54

Πάτρα 15/7/2003
Ο Μηχανικός

ΑΡΕΤΗ ΙΩΑΝΝ. ΡΟΠΑΛΙΔΟΥ
ΔΙΠΛΩΜΑΤΟΥΧΟΣ ΑΡΧΙΤΕΚΤΟΝΑΣ
ΜΕΛΟΣ Ε.Τ.Α. Α. Α. ΚΑΡΔΙΑΣ
ΚΑΝΟΝΙΣΜΟΣ ΕΡΓΟΥ 48668
Α.Φ.Μ.: 842354727 - Β. ΔΟΥ ΠΟΛΙΤΕΣ

Αριθ. 3395

(2)

Καθορισμός χρήσης παραχωρουμένων ακινήτων στα Α-γρ/τα Πετράνων Βαθυλάκκου Ν. Κοζάνης.

Ο ΝΟΜΑΡΧΗΣ ΚΟΖΑΝΗΣ

Έχοντας υπόψη:

1. Το Ν. 1512/11.1.1985 (ΦΕΚ 4Α) για την τροποποίηση και συμπλήρωση πολεοδομικών διατάξεων κ.λ.π. κι ειδικότερα το άρθρο 3 παρ. 1 αυτού.

2. Το Ν. 1337/12.3.1983 (ΦΕΚ 33Δ/14.3.83) για την επέκταση πολεοδομικών σχεδίων.

3. Το Ν. 360/1976 για την χωροταξία και το περιβάλλον.

4. Το Ν. 1032/1980 για την σύσταση του Υπουργείου Χωροταξίας και Περιβάλλοντος.

5. Την 628/2002 αποφ. Δημ. Συμβ. του Δήμου Κοζάνης.

6. Το 767/21.11.2003 γνωμοδότηση για προσδιορισμό χρήσης γης βάσει του άρθρου 3 Ν. 1512/85 η οποία εξεδόθη από την Δ/νση Πολεοδομίας και Περιβάλλοντος Κοζάνης.

7. Το α) Ν. 2218/13.6.94 (ΦΕΚ 90 Α/13.6.94) «περί ίδρυσης Νομαρχιακής Αυτ/σης, τροποποίησης κ.λ.π.» όπως συμπληρώθηκε με το Ν. 2240/15.9.94 (ΦΕΚ 153 Α/15.9.94).

8. Το 124332/16.12.97 έγγραφο του Υπουργείου Γεωργίας (Τμήμα Γ και Κ Αποκ/σης).

9. Το γεγονός ότι δεν προκαλεί δαπάνη η υπόψη παραχώρηση σε βάρος του προϋπολογισμού του οικείου Ο.Τ.Α.

10. Τις διατάξεις του Ν. 2503/97 άρθρο 10 παρ. 8, αποφασίζουμε:

Καθορίζουμε σαν χρήση γης τη λειτουργία που γενικά εξυπηρετεί για την κατασκευή δύο αντλιοστασίων μίας γεώτρησης και ενός φρεατίου για τις ανάγκες υδροδότησης της πόλης Κοζάνης από την Δ.Ε.Υ.Α.Κοζάνης στα υπ' όψη τεμάχια 1ον με στοιχεία Α1 - Α2 - Α3 - Α4 - Α5 - Α6 και Κ1 - Κ2 - Κ3 - Κ4 εκτάσεις 2000 και 2000 τμ αντίστοιχα τα οποία εμπίπτουν στο 1400γ χερσολείβαδο κοινό της Συμ/κής Διανομής αγρ/τος Πετράνων έτους 1989 2ον α) με στοιχεία Κ1 - Κ2 - Κ3 - Κ4 έκτασης 2250 τ.μ το οποίο εμπίπτει στο 1203 κβ χερσολείβαδο κοινόχρηστο της Συμ/κής Διανομής αγρ/τος Βαθυλάκκου έτους 1954 και β) με στοιχεία Κ1 - Κ2 - Κ3 - Κ4 - Κ5 έκτασης 0.500 τμ. το οποίο εμπίπτει στο 1372ιγ χέρσο κοινόχρηστο της Συμ/κής Διανομής Βαθυλάκκου έτους 1974 όπως αυτά απεικονίζονται στα αναπόσπαστα με την παρούσα θεωρημένα τοπογραφικά διαγράμματα που μας έστειλε το τμήμα Τοπογραφικής Κοζάνης με το 295/11.03.2003 έγγραφό του.

Η απόφαση αυτή να δημοσιευθεί στην Εφημερίδα της Κυβερνήσεως.

Κοζάνη, 25 Φεβρουαρίου 2004

Ο Νομάρχης
ΙΟΡΔΑΝΗΣ ΑΝΔΡΕΑΔΗΣ




ΕΛΛΗΝΙΚΗ ΔΗΜΟΚΡΑΤΙΑ
ΠΕΡΙΦΕΡΕΙΑ ΔΥΤΙΚΗΣ ΜΑΚΕΔΟΝΙΑΣ
ΝΟΜΟΣ ΚΟΖΑΝΗΣ
ΝΟΜΑΡΧΙΑΚΗ ΑΥΤΟΔΙΟΙΚΗΣΗ ΚΟΖΑΝΗΣ
ΤΜΗΜΑ ΤΟΠΟΓΡΑΦΙΚΗΣ

ΒΑΘΥΛΑΚΚΟΣ ΚΟΖΑΝΗΣ


ΣΥΜΠΛ.ΔΙΑΝΟΜΗ 1954

+2500

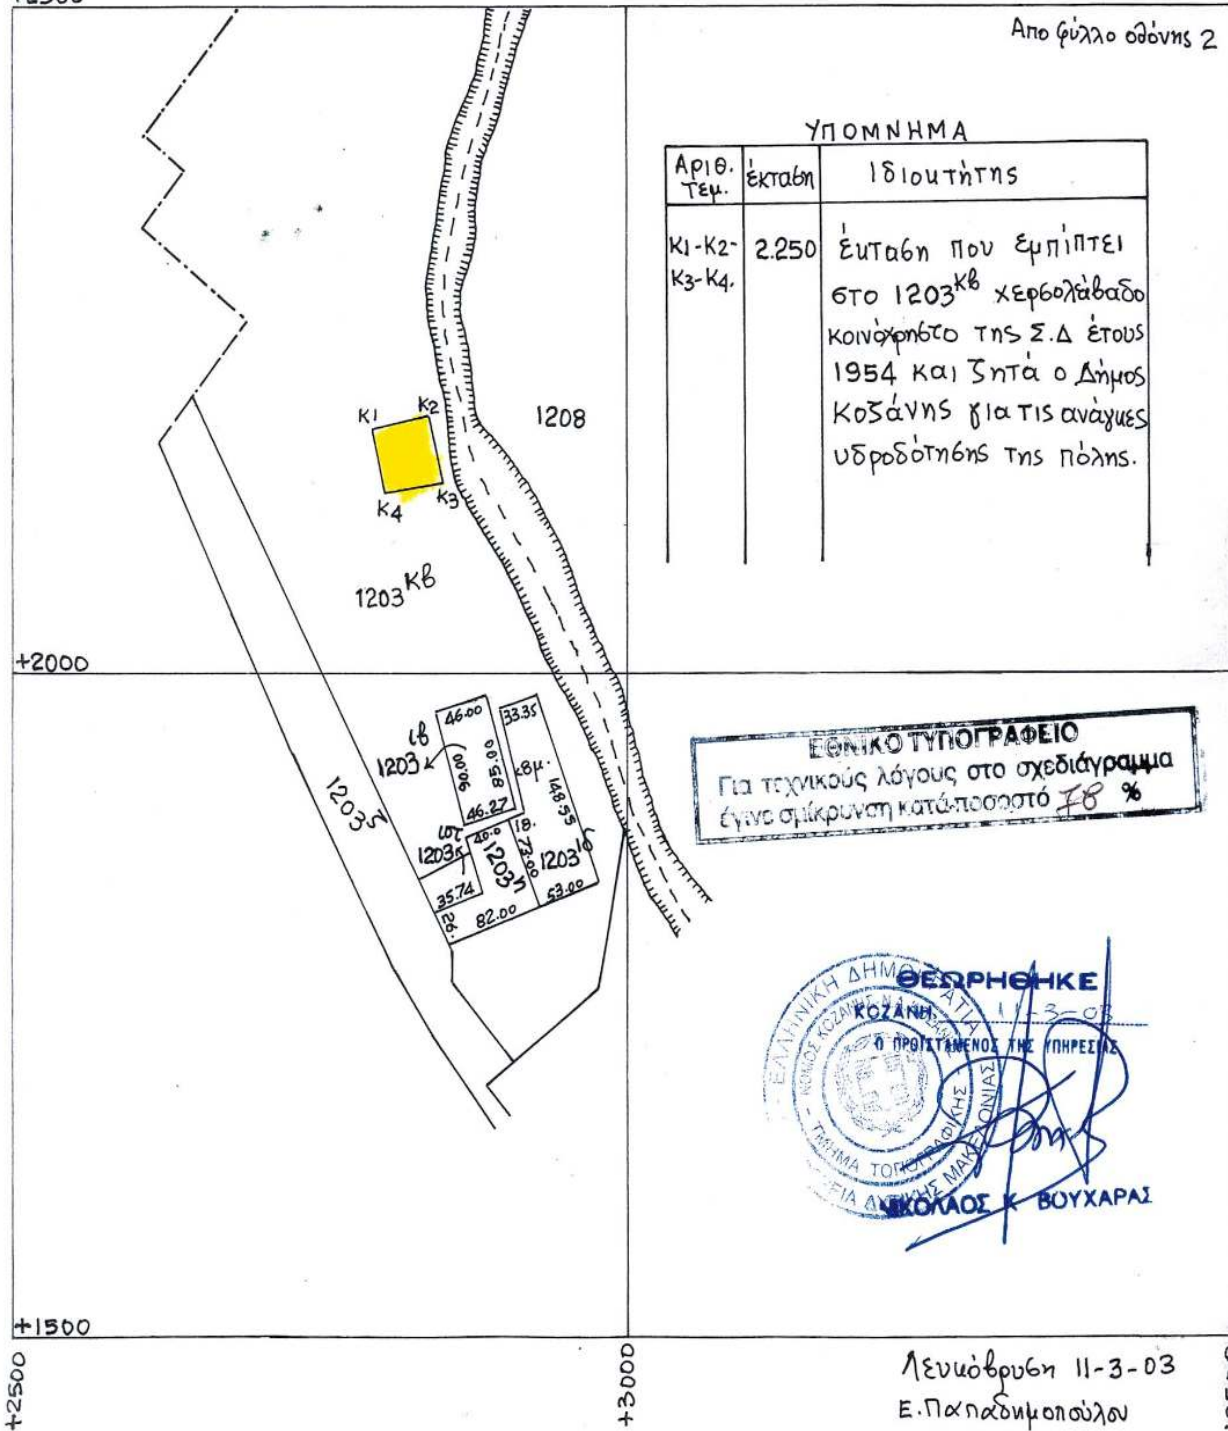




ΣΥΜΠΛ. ΔΙΑΝΟΜΗ 1974

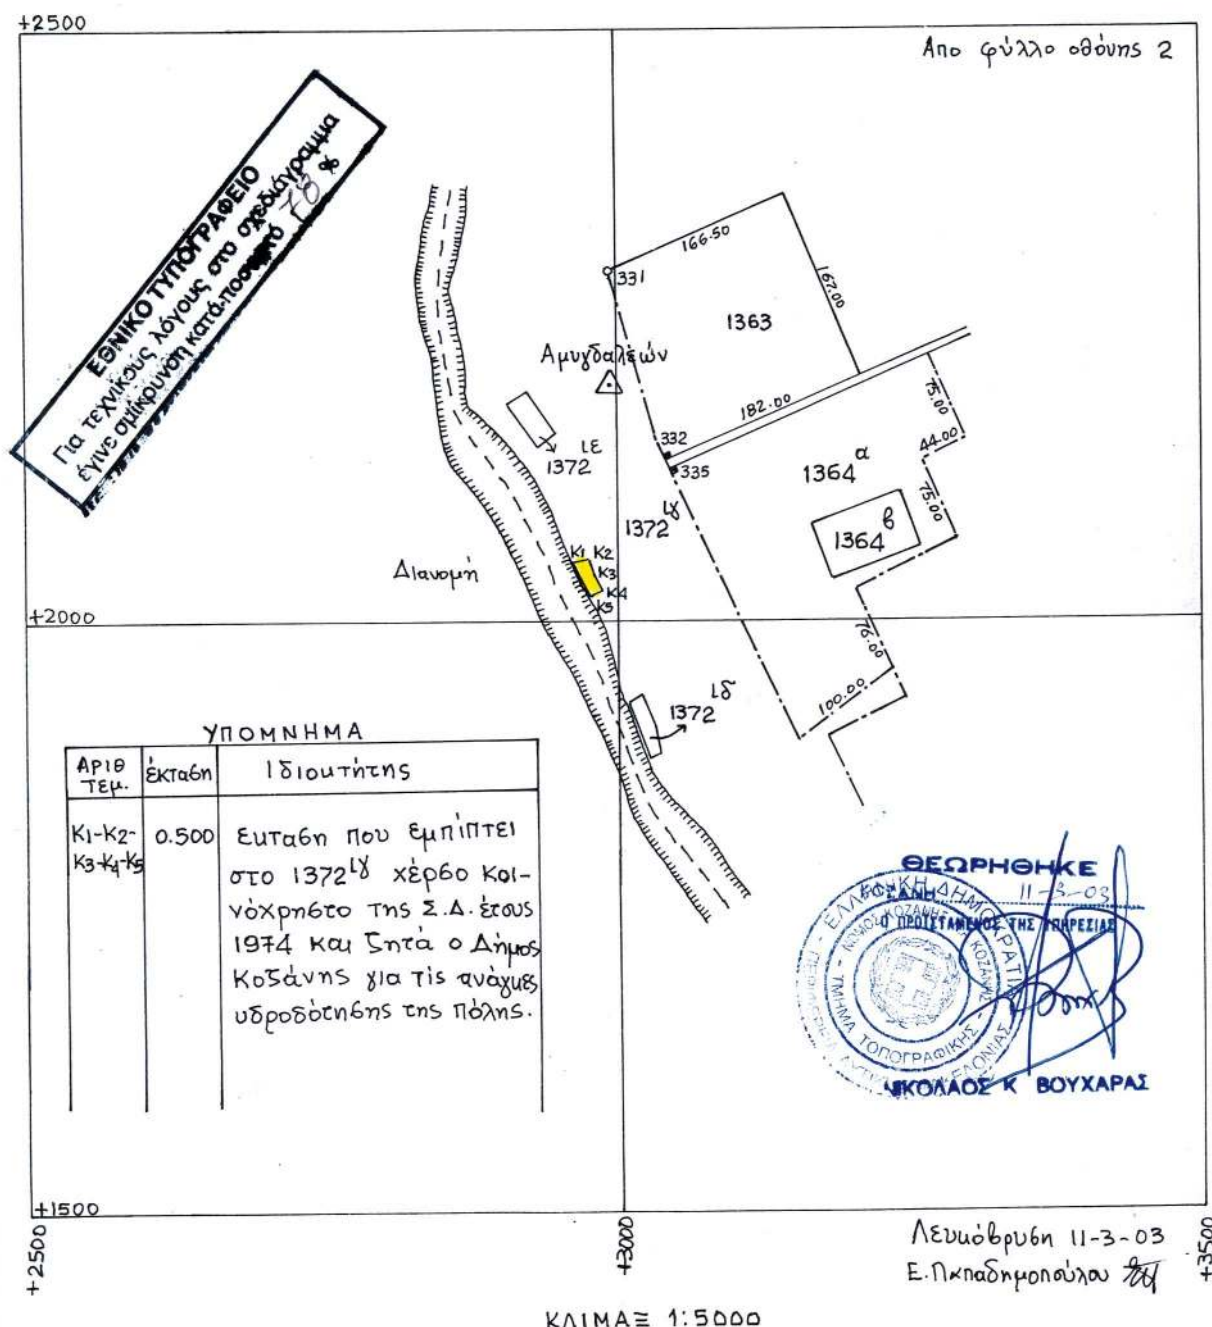



ΕΛΛΗΝΙΚΗ ΔΗΜΟΚΡΑΤΙΑ
ΠΕΡΙΦΕΡΕΙΑ ΑΥΤΙΚΗΣ ΜΑΚΕΔΟΝΙΑΣ
ΝΟΜΟΣ ΚΟΖΑΝΗΣ
ΝΟΜΑΡΧΙΑΚΗ ΑΥΤΟΔΙΟΙΚΗΣΗ ΚΟΖΑΝΗΣ
ΓΡΑΦΕΙΟ ΤΟΠΟΓΡΑΦΙΚΗΣ

ΠΕΤΡΑΝΑ ΚΟΖΑΝΗΣ
ΣΥΜΠΛ/ΚΗ ΔΙΑΝΟΜΗ 1989

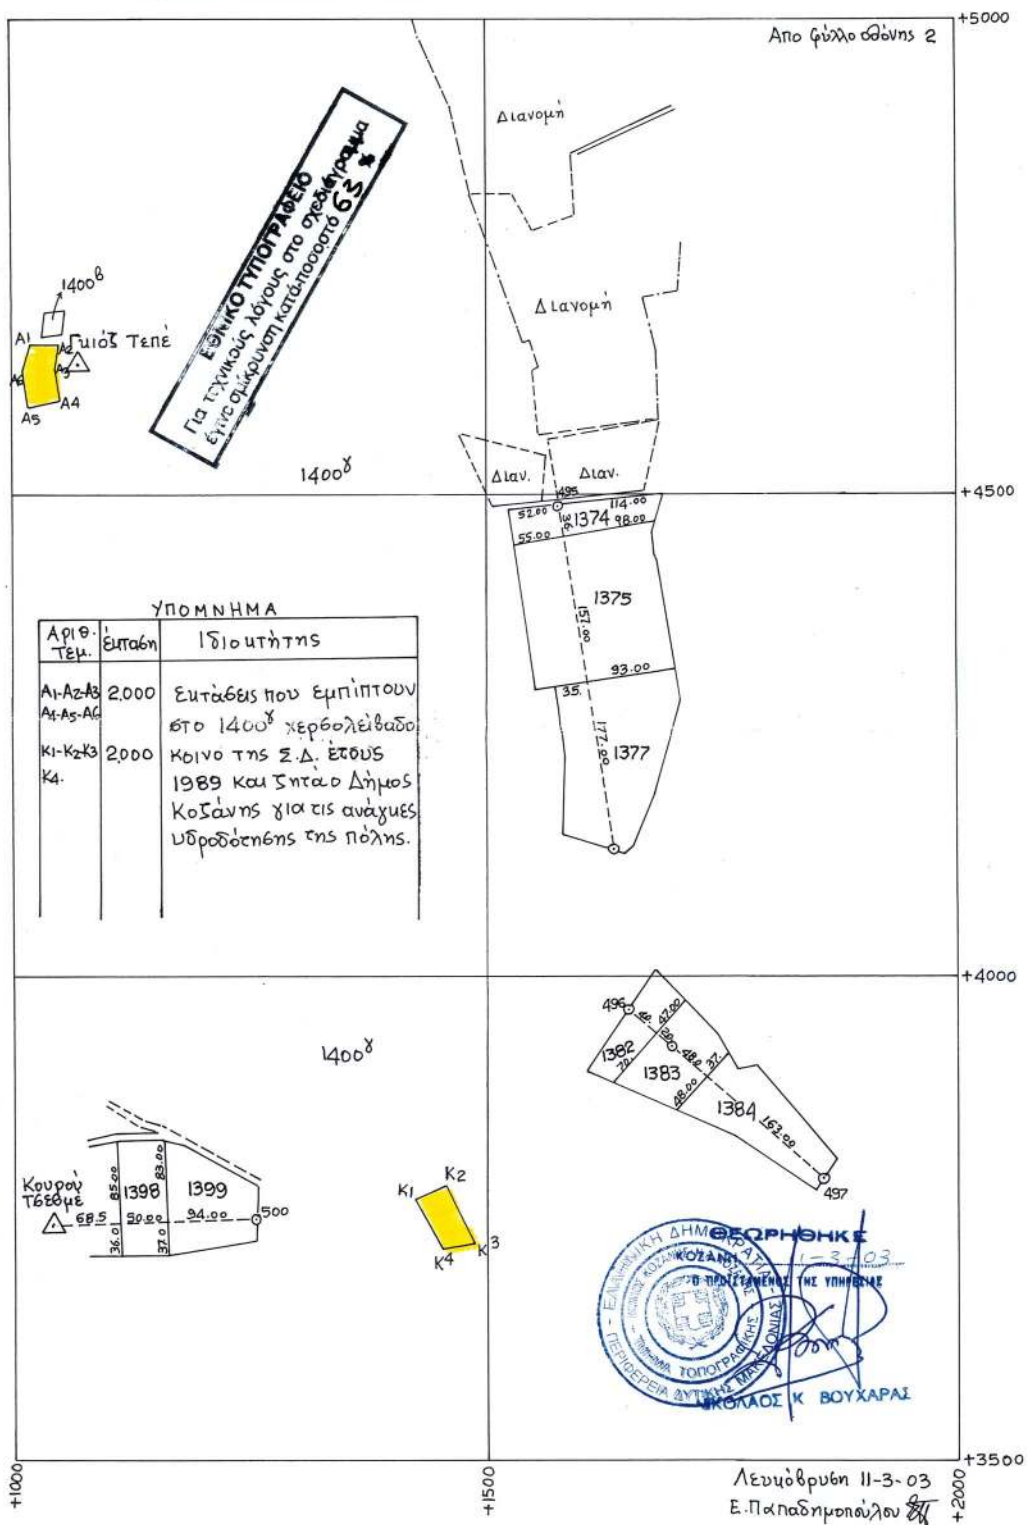

ΚΛΙΜΑΞ 1:5000

Αριθ. 3317

(3)

Καθορισμός χρήσης παραχωρούμενου ακινήτου στο
Αγρ/μα Ξηρολίμνης Ν. Κοζάνης.

Ο ΝΟΜΑΡΧΗΣ ΚΟΖΑΝΗΣ

Έχοντας υπόψη:

1. Το Ν. 1512/11.1.1985 (ΦΕΚ 4Α) για την τροποποίηση και συμπλήρωση πολεοδομικών διατάξεων κ.λπ. και ειδικότερα το άρθρο 3 παρ. 1 αυτού.

2. Το Ν. 1337/12.3.1983 (ΦΕΚ 33Δ/14.3.83) για την επέκταση πολεοδομικών σχεδίων.

3. Το Ν. 360/1976 για την χωροταξία και το περιβάλλον.

4. Το Ν. 1032/1980 για την σύσταση του Υπουργείου Χωροταξίας και Περιβάλλοντος.

5. Την 871/2001 αποφ. Δημ. Συμβ. του Δήμου Κοζάνης.

6. Το 1911/2002/27.06.2002 γνωμοδότηση για προσδιορισμό χρήσης γης βάσει του άρθρου 3 Ν. 1512/85 η οποία εξεδόθη από την Δ/νση Πολεοδομίας και Περιβάλλοντος Κοζάνης.

7. Το α) Ν. 2218/13.6.94 (ΦΕΚ 90 Α/13.6.94) «περί ίδρυσης Νομαρχιακής Αυτ/σης, τροποποίησης κ.λπ.» όπως συμπληρώθηκε με το Ν. 2240/15.9.94 (ΦΕΚ 153 Α/15.9.94).

8. Το 124332/16.12.97 έγγραφο του Υπουργείου Γεωργίας (Τμήμα Γ και Κ Αποκ/σης).

9. Το γεγονός ότι δεν προκαλεί δαπάνη η υπόψη παραχώρηση σε βάρος του προϋπολογισμού του οικείου Ο.Τ.Α.

10. Τις διατάξεις του Ν. 2503/97 άρθρο 10 παρ. 8, αποφασίζουμε:

Καθορίζουμε σαν χρήση γης τη λειτουργία που γενικά εξυπηρετεί για την ανέγερση δεξαμενής ύδρευσης εκμετάλλευσης από την Δ.Ε.Υ.Α. Κοζάνης στο υπ' όψη τεμάχιο με στοιχεία Α - Β - Γ - Δ - Ε έκτασης 0.500 τ.μ. το οποίο εμπίπτει στο 1^ο θ χειρολείβαδο κοινόχρηστο της Οριστικής Διανομής έτους 1931 όπως αυτό απεικονίζεται στο αναπόσπαστο με την παρούσα θεωρημένο τοπογραφικό διάγραμμα που μας έστειλε το τμήμα Τοπογραφικής Κοζάνης με το 1490/10.6.2002 έγγραφό του.

Η απόφαση αυτή να δημοσιευθεί στην Εφημερίδα της Κυβερνήσεως.

Κοζάνη, 18 Φεβρουαρίου 2004

Ο Νομάρχης
ΙΟΡΔΑΝΗΣ ΑΝΔΡΕΑΔΗΣ

ΕΘΝΙΚΟ ΤΥΠΟΓΡΑΦΕΙΟ

Για τεχνικούς λόγους στο σχεδιάγραμμα
έγινε σμίκρυνση κατά ποσοστό 70%

ΞΕΡΟΛΙΜΝΗ-ΓΕΡΑΚΙ ΚΟΖΑΝΗΣ

ΟΡΙΣΤ. ΔΙΑΝΟΜΗ 1931

+5500

Απο φύλλο οδών 2

1^η

ΞΕΡΟΛΙΜΝΗ-ΓΕΡΑΚΙ

+5000

ΥΠΟΜΝΗΜΑ

Αριθ. Τεμ.	Έκταση	Ιδιουκτης
Α-Β-Γ-Δ-Ε	0.500	Έκταση που εμπίπτει στο 1 ^η χερσόλειβαδο κοινόχρηστο της Ο.Δ.Α.Α. ετους 1931 και ζητά ο Δήμος Κοζάνης (ΔΕΥΑΚ) για δημιουργία δεξαμενής ύδρευσης.-

+4500



-1500

-1000

-500

Λευοβρυθή 10-6-2002
Ε. Πικραδημοπούλου

ΚΛΙΜΑΞ 1:5000