

04002430503040012



2775

ΕΦΗΜΕΡΙΣ ΤΗΣ ΚΥΒΕΡΝΗΣΕΩΣ

ΤΗΣ ΕΛΛΗΝΙΚΗΣ ΔΗΜΟΚΡΑΤΙΑΣ

ΤΕΥΧΟΣ ΤΕΤΑΡΤΟ

Αρ. Φύλλου 243

5 Μαρτίου 2004

ΠΕΡΙΕΧΟΜΕΝΑ

ΑΠΟΦΑΣΕΙΣ

- Καθορισμός και μερικός επανακαθορισμός ορίων αιγιαλού παραλίας και παλαιού αιγιαλού στην περιοχή Καραμπουρνάκι Δήμου Καλαμαριάς, μπροστά από την Ναυτική Διοίκηση Βόρειας Ελλάδος και του Κυβερνείου 1
- Χαρακτηρισμός διατηρητέου του διώροφου κτηρίου με υπερυψωμένο υπόγειο που βρίσκεται στη συνοικία Αγ. Χαράλαμπος - Χωριό, στην Κάλυμνο, φερόμενο ως ιδιοκτησία Αθανασίου Παναγιώτη και καθορισμός ειδικών όρων και περιορισμών δόμησης αυτού..... 2

ΑΠΟΦΑΣΕΙΣ

- Αριθ. 1012062/1046/B0010 (1)
- Καθορισμός και μερικός επανακαθορισμός ορίων αιγιαλού παραλίας και παλαιού αιγιαλού στην περιοχή Καραμπουρνάκι Δήμου Καλαμαριάς, μπροστά από την Ναυτική Διοίκηση Βόρειας Ελλάδος και του Κυβερνείου.

Ο ΥΦΥΠΟΥΡΓΟΣ ΟΙΚΟΝΟΜΙΑΣ ΚΑΙ ΟΙΚΟΝΟΜΙΚΩΝ

Έχοντας υπόψη:

1. Τις διατάξεις του Ν. 2971/2001 «περί αιγιαλού και παραλίας».
2. Τις διατάξεις του Ν.Δ. 439/70 «περί συμπληρώσεως των διατάξεων περί αιγιαλού».
3. Τις διατάξεις του Ν. 3200/55 «Περί διοικητικής αποκέντρωσης» όπως αυτές τροποποιήθηκαν και ισχύουν σήμερα με τα Ν.Δ. 532/1970, Β.Δ. 704/1970, Β.Δ. 705/1970, Β.Δ. 192/1972, Π.Δ. 71/1984, Π.Δ. 347/1986, Ν. 2026/1992 και Π.Δ. 97/1993.
4. Τις διατάξεις του Π.Δ. 551/88 «Οργάνωση Νομαρχιών - Οργάνωση Οικονομικών Υπηρεσιών» (ΦΕΚ 259 τ.Α').
5. Τις διατάξεις του Ν. 2218/94 «περί ίδρυσης Νομαρχιακής Αυτοδιοίκησης κ.λπ.» (ΦΕΚ 90 τ.Α').
6. Τις διατάξεις του άρθρου 14 του Ν. 2399/96 «Υλοποίηση της εισοδηματικής πολιτικής έτους 1996 για μισθούς

και συντάξεις και άλλες διατάξεις» (ΦΕΚ 90 τ.Α'), με το οποίο καταργήθηκαν οι θέσεις των Περιφερειακών Διευθυντών και οι αρμοδιότητες τους περιήλθαν στο Γενικό Γραμματέα Περιφέρειας.

7. Τις διατάξεις των παρ. 2 και 6 του άρθρου 1 του Ν. 2503/97 «Διοίκηση, Οργάνωση, Στελέχωση της Περιφέρειας, ρύθμιση θεμάτων για την Τοπική Αυτοδιοίκηση και άλλες διατάξεις» (ΦΕΚ 107 τ.Α') σύμφωνα με τις οποίες οι Περιφερειακές Υπηρεσίες του Υπουργείου Οικονομικών που συγκροτούσαν την Περιφερειακή Διοίκηση του Νομού ή Νομαρχίας δεν υπήχθησαν στην ενιαία οργανική μονάδα της Περιφέρειας, ούτε καταργήθηκαν, αλλά αποτελούν από 1.9.1997 Υπηρεσίες του Υπουργείου Οικονομικών.

8. Το 28979/31.7.1997 έγγραφο της Δ/σης Διοίκησης του Υπουργείου Εσωτερικών, Δημ. Διοίκησης και Αποκέντρωσης, σύμφωνα με το οποίο οι αρμοδιότητες του Γενικού Γραμματέα της Περιφέρειας σε θέματα Υπηρεσιών του Υπουργείου Οικονομικών, μεταφέρονται από 1.9.1997 στον Υπουργό Οικονομικών.

9. Την 1065956/863/A0006/15.7.2003 (ΦΕΚ 985 τ.Β'/16.7.2003) κοινή απόφαση των Πρωθυπουργού και Υπουργού Οικονομίας και Οικονομικών, περί καθορισμού αρμοδιοτήτων των Υφυπουργών Οικονομίας και Οικονομικών.

10. Την 1115093/1378/A0006/17.12.2001 (ΦΕΚ 1720 τ.Β'/21.12.2001) απόφαση του Υφυπουργού Οικονομικών, περί μεταβίβασης αρμοδιοτήτων στο Γενικό Γραμματέα, - στους Γενικούς Διευθυντές κ.λπ. του Υπουργείου Οικονομικών, όπως αυτή τροποποιήθηκε με την 1041136/468/A0006/8.5.2002 (ΦΕΚ 633 τ.Β'/22.5.2002) απόφαση του Υφυπουργού Οικονομίας και Οικονομικών.

11. Την από 29.1.2004 έκθεση της αρμόδιας Επιτροπής για τον καθορισμό και τον μερικό επανακαθορισμό των ορίων αιγιαλού και παραλίας και παλαιού αιγιαλού στην περιοχή Καραμπουρνάκι Δήμου Καλαμαριάς Ν. Θεσσαλονίκης, μπροστά από την Ναυτική Διοίκηση Βόρειας Ελλάδος και του Κυβερνείου και το από 22.12.2003 τοπογραφικό και υψομετρικό διάγραμμα, κλίμακας 1:500, το οποίο έχει συνταχθεί από τον Τοπογράφο Μηχανικό Νικόλαο Ραμπαούνη σε τρεις (3) πινακίδες, ελέγχθηκε για την ακρίβεια της αποτύπωσης και θεωρήθηκε στις 22.10.2003 από την Κτηματική Υπηρεσία Θεσ/νίκης.

12. Το Φ. 544.5/128/03/Σ. 189/9.2.2004 έγγραφο του Γενικού Επιτελείου Ναυτικού, αποφασίζουμε:

Επικυρώνουμε την από 29.1.2004 έκθεση της κατά το άρθρο 3 του Ν. 2971/2001 αρμόδιας Επιτροπής για τον καθορισμό και τον μερικό επανακαθορισμό των ορίων αιγιαλού και παραλίας και παλαιού αιγιαλού στην περιοχή Καραμπουρνάκι Δήμου Καλαμαριάς Ν. Θεσ/νίκης, μπροστά από την Ναυτική Διοίκηση Βόρειας Ελλάδος και του Κυβερνείου και το από 22.12.2003 τοπογραφικό υψομετρικό διάγραμμα, κλίμακας 1:500, το οποίο έχει συνταχθεί από τον Τοπογράφο Μηχανικό Νικόλαο Ραμπαούνη σε τρεις (3) πινακίδες, ελέγχθηκε για την ακρίβεια της αποτύπωσης και θεωρήθηκε στις 22.12.2003 από την Κτηματική Υπηρεσία Θεσσαλονίκης.

Στο παραπάνω τοπογραφικό διάγραμμα:

α) Επανακαθορίζουμε την οριογραμμή του αιγιαλού με κόκκινη συνεχή πολυγωνική γραμμή με στοιχεία 1, 2, 3, 4, 5, 6, 7, 8, 9, 10, 11, 12, 13, 14, της οποίας οι κορυφές εξασφαλίζονται από το Κρατικό Τριγωνομετρικό Δίκτυο.

β) Καθορίζουμε την οριογραμμή αιγιαλού με κόκκινη συνεχή πολυγωνική γραμμή με στοιχεία 15, 16, 17, 18, 19, 20, 21, 22, 23, 24, 25, 26, 27, 28, της οποίας οι κορυφές εξασφαλίζονται από το Κρατικό Τριγωνομετρικό Δίκτυο.

γ) Επανακαθορίζουμε την οριογραμμή της παραλίας με κίτρινη συνεχή πολυγωνική γραμμή με στοιχεία 1', 2', 3', 4', 5', 6', 7', 8', 9', 10', 11', 12', 13', 14', της οποίας οι κορυφές εξασφαλίζονται από το Κρατικό Τριγωνομετρικό Δίκτυο.

δ) Καθορίζουμε την οριογραμμή της παραλίας με κίτρινη συνεχή πολυγωνική γραμμή με στοιχεία 15', 16', 17', 18', 19', 20', 21', 22', 23', 24', 25', 26', 27', 28', της οποίας οι κορυφές εξασφαλίζονται από το Κρατικό Τριγωνομετρικό Δίκτυο.

ε) Καθορίζουμε την οριογραμμή του παλαιού αιγιαλού με κυανή συνεχή πολυγωνική γραμμή με στοιχεία 1'', 2'', 3''....., 25'', 26'', 27'', της οποίας οι κορυφές εξασφαλίζονται από το Κρατικό Τριγωνομετρικό Δίκτυο και η οποία συμπίπτει με την γραμμή χειμερίου κύματος έτους 1932.

Καθορίζουμε ζώνη παραλίας 10 μ. διότι δεν εξυπηρετούνται οι σκοποί του άρθρου 1 παρ. 2 του Ν. 2971/2001, εκτός του τμήματος προ της Ναυτικής Διοίκησης Βόρειας Ελλάδος όπου δεν καθορίζεται ζώνη παραλίας διότι λόγοι υπέρτερου Δημοσίου συμφέροντος και Εθνικής ανάγκης (άρθρο 2 παρ. 3 Ν. 2971/2001), επιβάλουν να παραμείνει έκταση που καταλαμβάνει η Ναυτική Διοίκηση συνεχής και ενιαία, μέχρι την οριογραμμή του αιγιαλού για τον έλεγχο και ασφάλεια των κτιριακών εγκαταστάσεων, που καλύπτουν ανάγκες θαλάσσιας επιτήρησης και παράκτιας άμυνας της ευρύτερης περιοχής της Βόρειας Ελλάδος και του τμήματος 1', 2', 3', 4', 5', όπου η οριογραμμή παραμένει η ίδια με αυτή της χάραξης του έτους 1981.

Ο καθορισμός των πιο πάνω οριογραμμών γίνεται για πρώτη φορά.

Η απόφαση αυτή μαζί με την έκθεση της Επιτροπής και το τοπογραφικό διάγραμμα, να δημοσιευθούν στην Εφημερίδα της Κυβερνήσεως.

Αθήνα, 25 Φεβρουαρίου 2004

Με εντολή Υφυπουργού

Ο Γενικός Διευθυντής

Δημ. Περιουσίας και Εθν. Κληρ/των

ΣΠΥΡΟΣ Ι. ΣΤΑΘΗΣ

ΕΚΘΕΣΗ

της Επιτροπής Καθορισμού των οριογραμμών αιγιαλού - παραλίας και παλαιού αιγιαλού σύμφωνα με τις διατάξεις του άρθρου 3 του Ν. 2971/2001

«Καθορισμός και μερικός επανακαθορισμός των ορίων αιγιαλού - παραλίας και παλαιού αιγιαλού στην περιοχή Καραμπουρνάκι Δήμου Καλαμαριάς Ν. Θεσσαλονίκης, μπροστά από την Ναυτική Διοίκηση Βόρειας Ελλάδας και του Κυβερνείου».

Θεσσαλονίκη 29.1.2004 οι υπογεγραμμένοι:

1) Παναγιώτης Χαπιζάνης, τοπογράφος μηχανικός με Α' βαθμό, νόμιμος αναπληρωτής του Προϊστάμενου της Κτηματικής Υπηρεσίας Νομού Θεσσαλονίκης, ως Πρόεδρος του τακτικού μέλους κωλυομένου.

2) Ευστράτιος Μπανακάκης, τοπογράφος μηχανικός με Α' βαθμό, υπάλληλος της Κτηματικής Υπηρεσίας Θεσ/νίκης, μηχανικός Δημοσίου, ως μέλος.

3) Δημήτριος Παρλαπάνος, υποπλοίαρχος Λ. Σ., νόμιμος αναπληρωτής του Λιμενάρχη Θεσσαλονίκης, ως μέλος, του τακτικού μέλους κωλυομένου.

4) Κων/νος Τσιλιάς, τοπογράφος μηχανικός με Α' βαθμό, Δ/ντης Πολεοδομίας Ν. Α. Θεσ/νίκης.

5) Ευθύμιος Θεοδωρίδης, αρχιτέκτων μηχανικός με Β' βαθμό, της Δ/νσης Χωροταξίας και Περιβάλλοντος Κεντρικής Μακεδονίας, νόμιμος αναπληρωτής του Δ/ντου της υπηρεσίας αυτής, ως μέλος, του τακτικού μέλους κωλυομένου, που αποτελούμε την Επιτροπή Καθορισμού Αιγιαλού - Παραλίας δυνάμει του άρθρου 3 του Ν. 2971/2001 και της 3257/4-6-2002 απόφασης της Οικονομικής Επιθεώρησης Θεσσαλονίκης, που συγκλήθηκε ύστερα από τις 99/9.1.2004 και 436/28.1.2004 προσκλήσεις του προέδρου της, μετά από αυτοψία στην προαναφερθείσα τοποθεσία, και αφού λάβαμε υπόψη:

1. Το Φ900/136/03/Σχ 1784/23.12.2003 έγγραφο του Γενικού Επιτελείου Ναυτικού για καθορισμό ορίων αιγιαλού και παραλίας στην προαναφερθείσα περιοχή.

2. Το από 22.12.2003 τοπογραφικό και υψομετρικό διάγραμμα που συντάχθηκε σε τρεις πινακίδες με κλίμακα 1:500 από τον Νικόλαο Ραμπαούνη τοπογράφο μηχανικό, ελέγχθηκε και θεωρήθηκε νομότυπα από την Κτηματική Υπηρεσία Θεσ/νίκης την 22.12.2003, όπως ορίζει το άρθρο 4 παρ. 2 του Ν. 2971/2001.

3. Τις διατάξεις του Ν. 2971/2001 (ΦΕΚ 285Α/2001).

4. Την αντίληψη που σχηματίστηκε από την επιτόπια επίσκεψη για το πλάτος της βρεχόμενης ζώνης της ξηράς και άλλων συναφών στοιχείων, δηλαδή:

α) τη μορφολογία της περιοχής και τη κατάσταση της ακτής,

β) τη κατάσταση του θαλασσιού χώρου,

γ) τις επικρατούσες συνθήκες

5. Τις ΕΔΚ 2613/18.3.81 (ΦΕΚ 290 Δ' 81) και ΕΔΚ 6020/14.9.81 (ΦΕΚ 664 Δ' 81) αποφάσεις Νομάρχη Θεσ/νίκης που αντιστοιχούν σε επικύρωση χαράξεων τμήμα των οποίων περιλαμβάνεται στην υπό χάραξη περιοχή.

6. Τη θέση της γραμμής χειμερίου κύματος που χαράχθηκε τον Ιούλιο του έτους 1932 από την αρμόδια τότε επιτροπή επί των διαγραμμάτων που φυλάσσονται στην Κτηματική Υπηρεσία Θεσ/νίκης και συμπίπτει με την προτεινόμενη θέση οριογραμμής παλαιού αιγιαλού.

7. Το ότι, σύμφωνα με την απόφαση Α/ΓΕΝ 073-2-9.3.98/17.7.98 για οργάνωση - διοίκηση, η Ν.Δ.Β.Ε. καλύπτει ανάγκες για θαλάσσια επιτήρηση και παράκτια άμυ-

να κλπ και συνεπώς καλύπτει υπέρτερο δημόσιο συμφέρον και εθνική ανάγκη (άρθρο 2 παρ 3 Ν. 2971/2001).

8. Την 571/2000 γνωμοδότηση του Νομικού Συμβουλίου του Κράτους και την 1097814/9832/Β0010/8.11.2000 εγκύκλιο του Υπουργείου Οικονομίας και Οικονομικών για δημιουργία παραλίας, αποφασίζουμε:

1) Στο παραπάνω τοπογραφικό διάγραμμα:

α1) Επανακαθορίζουμε την οριογραμμή του αιγιαλού με κόκκινη συνεχή, πολυγωνική γραμμή με στοιχεία 1, 2, 3, 4, 5, 6, 7, 8, 9, 10, 11, 12, 13, 14, της οποίας οι κορυφές εξασφαλίζονται από το Κρατικό Τριγωνομετρικό Δίκτυο.

α2) Καθορίζουμε την οριογραμμή αιγιαλού με κόκκινη συνεχή, πολυγωνική γραμμή με στοιχεία 15, 16, 17, 18, 19, 20, 21, 22, 23, 24, 25, 26, 27, 28, της οποίας οι κορυφές εξασφαλίζονται από το Κρατικό Τριγωνομετρικό Δίκτυο.

β1) Επανακαθορίζουμε την οριογραμμή της παραλίας με κίτρινη συνεχή, πολυγωνική γραμμή με στοιχεία 1', 2', 3', 4', 5', 6', 7', 8', 9', 10', 11', 12', 13', 14', της οποίας οι κορυφές εξασφαλίζονται από το Κρατικό Τριγωνομετρικό Δίκτυο.

β2) Καθορίζουμε την οριογραμμή της παραλίας με κίτρινη συνεχή, πολυγωνική γραμμή με στοιχεία 15', 16', 17', 18', 19', 20', 21', 22', 23', 24', 25', 26', 27', 28', της οποίας οι κορυφές εξασφαλίζονται από το Κρατικό Τριγωνομετρικό Δίκτυο.

2) Αποφαινόμαστε ότι υφίσταται παλαιός αιγιαλός ο ο-


ποίος απεικονίζεται με μπλε συνεχή πολυγωνική γραμμή με στοιχεία 1'', 2'', 3'', 4'', 5'', 6'', 7'', 8'', 9'', 10'', 11'', 12'', 13'', 14'', 15'', 16'', 17'', 18'', 19'', 20'', 21'', 22'', 23'', 24'', 25'', 26'', 27'' της οποίας οι κορυφές εξασφαλίζονται από το Κρατικό Τριγωνομετρικό Δίκτυο και η οποία συμπίπτει με την γραμμή χειμερίου κύματος έτους 1932.

3) Καθορίζουμε ζώνη παραλίας σύμφωνα με τις διατάξεις του άρθρου 7 του Ν. 2971/2001, πλάτους 10 μέτρων σε όλο το μήκος της χάραξης εκτός του τμήματος προ της Ναυτικής Διοίκησης Βόρειας Ελλάδας όπου δεν καθορίζεται ζώνη παραλίας διότι λόγοι υπέρτερου δημοσίου συμφέροντος και εθνικής ανάγκης (άρθρο 2 παρ 3 Ν. 2971/2001), επιβάλουν να παραμείνει έκταση που καταλαμβάνει η Ναυτική Διοίκηση συνεχής και ενιαία, μέχρι την οριογραμμή του αιγιαλού για τον έλεγχο και ασφάλεια των κτιριακών εγκαταστάσεων, που καλύπτουν ανάγκες θαλάσσιας επιτήρησης και παράκτιας άμυνας της ευρύτερης περιοχής της Βόρειας Ελλάδας και του τμήματος 1', 2', 3', 4', 5' όπου η οριογραμμή παραλίας παραμένει η ίδια με αυτή της χάραξης του έτους 1981.

Η Επιτροπή

Ο Πρόεδρος
ΠΑΝΑΓΙΩΤΗΣ ΧΑΠΙΖΑΝΗΣ

Τα Μέλη
ΕΥΣΤΡΑΤΙΟΣ Α. ΜΠΑΝΑΚΑΚΗΣ
ΔΗΜ. ΠΑΡΑΛΑΠΑΝΟΣ
ΚΩΝΣΤΑΝΤΙΝΟΣ ΤΣΙΛΙΑΣ
ΕΥΘΥΜΙΟΣ ΘΕΟΔΩΡΙΔΗΣ

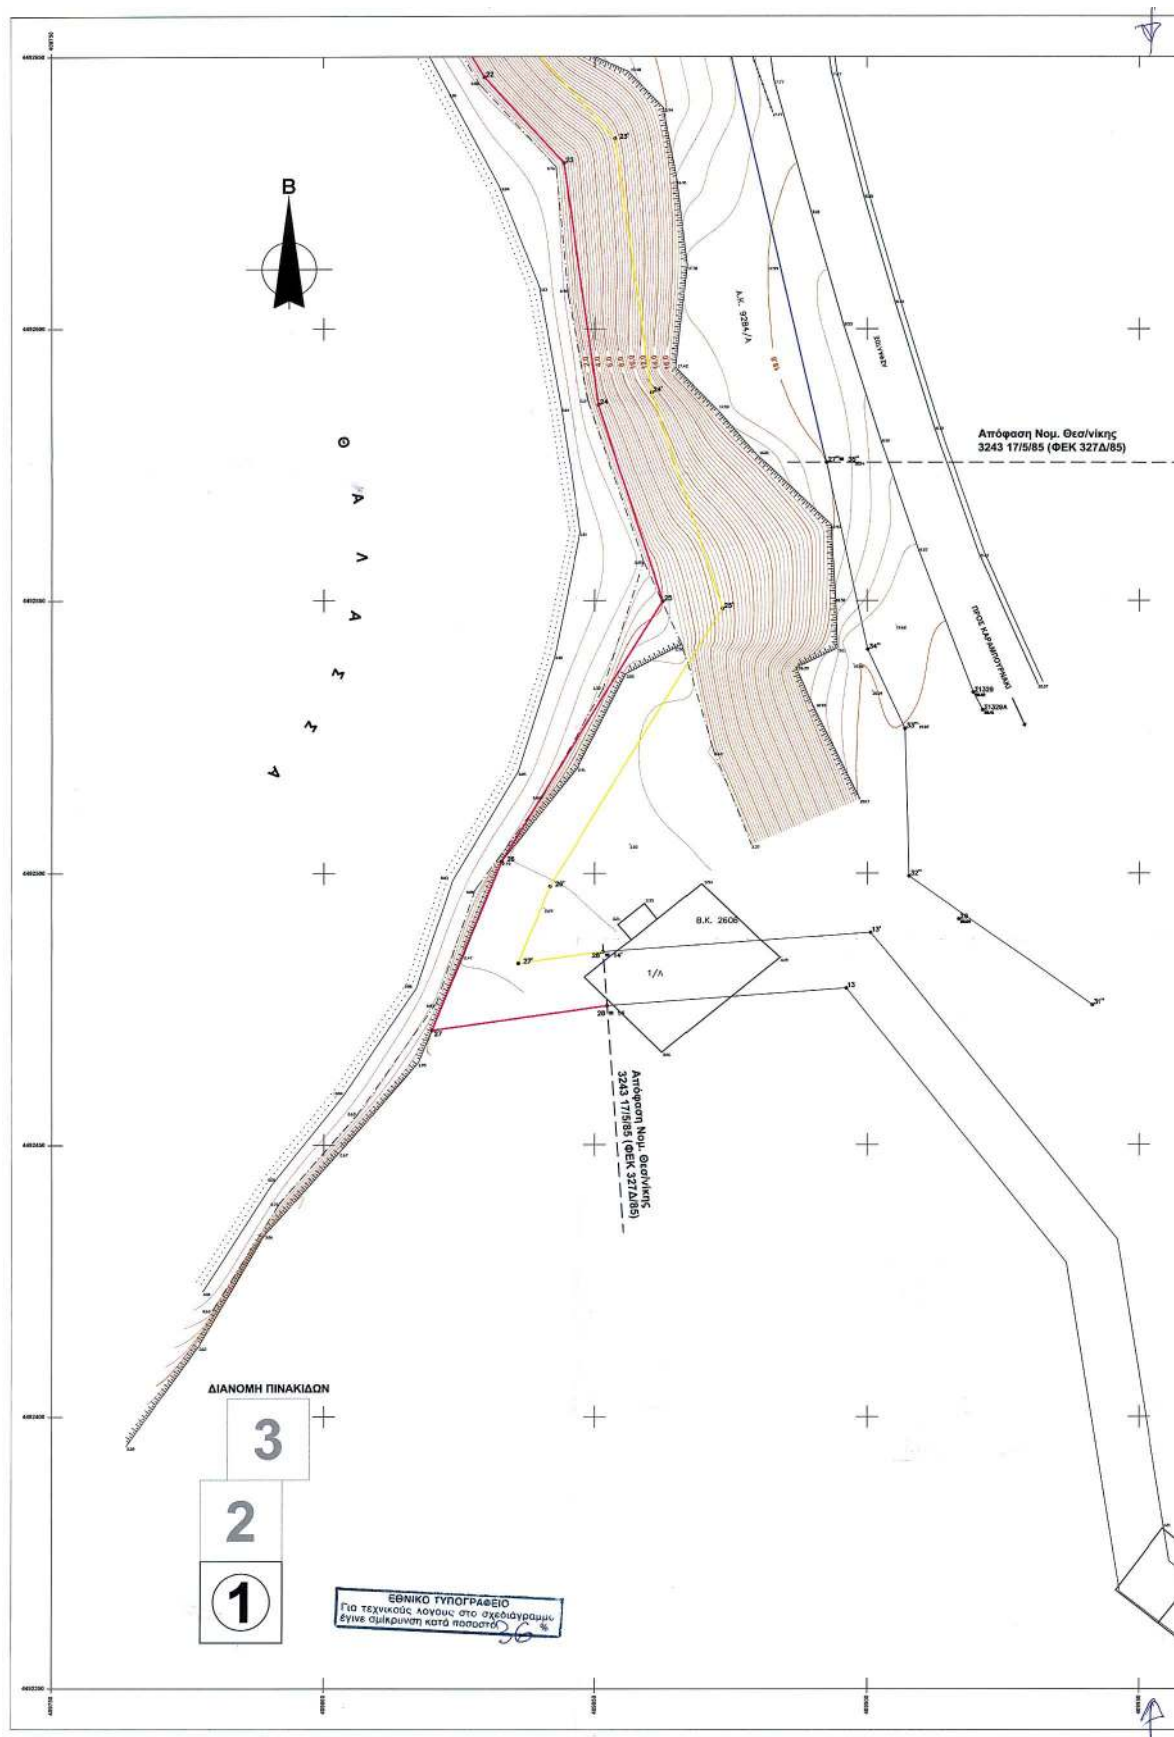

ΣΚΑΡΙΦΗΜΑ ΘΕΣΣΩΣ
ΚΛΙΜΑΚΑ 1 : 50000


ΑΡΜΟΔΙΑ ΥΠΗΡΕΣΙΑ ΥΠ. ΟΙΚΟΝΟΜΙΚΩΝ : ΚΤΗΜΑΤΙΚΗ ΥΠΗΡΕΣΙΑ ΘΕΣΣΑΛΟΝΙΚΗΣ

ΥΠΟΜΝΗΜΑ ΕΠΙΤΡΟΠΗΣ

Το παρόν Τοπογραφικό Διάγραμμα συνοδεύει την από 18-1-2004
 Έκθεση Επανακαθορισμού των ορίων αιγιαλού Ν. 2971/01.

Γραμμή Αιγιαλού : ————— Κάκκηνη (1,2,3.....28)
 Γραμμή Παραλίας : ————— Κίρνη (1',2',3',4',5',11',12'.....28')
 Γραμμή Παλαιού Αιγιαλού : ————— Κυσνή (1',2',3'.....27')

Οι κορυφές των οριογραμμών εξασφαλίζονται από σταθερά πολυγωνομετρικά σημεία και συντεταγμένες του Κρατικού Τριγωνομετρικού Δικτύου και οι συντεταγμένες της αναγράφονται στο Διάγραμμα με μορφή πίνακα.

Θεσσαλονίκη 29-1-2004



Οι υπεύθυνοι
 Γραμματέας: Καλλιόπη
 Προϊστάμενος: Μιχαήλ
 Δρ. Α. Βασιλό

Τα μέλη
 1. ΕΙΣΠΡΕΤΗΣ
 2. ΠΡΩΤΟΠΡΟΣΩΠΟ
 3. ΑΝΤΙΠΡΟΤΥΠΟΣ
 4. ΑΝΤΙΠΡΟΤΥΠΟΣ
 Δρ. Ν. Χ. Β.

Υ Π Ο Μ Ν Η Μ Α

ΠΙΝΑΚΑΣ ΣΥΝΤΕΤΑΓΜΕΝΩΝ

ΣΤΑΣΕΩΝ

- Πολυγωνομετρικό σημείο
 Τριγωνομετρικό σημείο
 Ύψόμετρο σημείου
 1/Π Ισόγειο/Πλακοσκεπής
 1/Κ Ισόγειο/Κεραμοσκεπής
 Κέντρο
 Συρματοπλέγμα
 Κάγκελο
 Μόντρο
 Ακτογραμμή
 Φράδι τεκτονικού ρηγάτος
 Πάδι ρηγάτος

α/α	X	Ψ	Z	
Σ1	410070.15	4493130.29	7.60	NEO
Σ1327	409895.47	4492798.12	15.34	OKXE
Σ1328	409878.37	4492673.30	17.41	OKXE
Σ1329	409919.49	4492533.17	20.42	OKXE
Σ1329A	409921.21	4492529.91	20.41	OKXE
Σ2	410122.29	4493060.86	10.16	NEO
Σ3	410009.58	4493097.30	8.33	NEO
Σ4	409917.32	4493042.05	7.88	NEO
Σ5	409934.66	4492934.14	13.10	NEO
Σ6	409912.70	4493017.21	7.12	NEO
Σ7	409879.87	4492906.00	11.08	NEO
Σ8	409836.27	4492668.47	15.48	NEO
Τ67	409833.71	4492941.58	13.33	ΓΥΣ
Σ10	410034.13	4492991.75	11.36	NEO
Σ9	409916.82	4492491.59	20.69	NEO

— ΕΞΑΡΤΗΛΙΟ ΤΟΥ ΚΡΑΤΙΚΟΥ ΤΡΙΓΩΝΟΜΕΤΡΙΚΟΥ ΔΙΚΤΥΟΥ
 — ΣΥΣΤΗΜΑ ΣΥΝΤΕΤΑΓΜΕΝΩΝ ΕΓΣΑ '87
 — ΣΥΝΤΕΛΕΣΤΗΣ ΜΕΤΩΣΗΣ Ν=0.9999967
 — ΎΨΟΜΕΤΡΑ ΚΙΛΩΜΕΤΡΑ

ΠΙΝΑΚΑΣ ΣΥΝΤΕΤΑΓΜΕΝΩΝ

ΑΙΓΙΑΛΟΥ	ΠΑΡΑΛΙΑΣ	ΠΑΛΑΙΟΥ ΑΙΓΙΑΛΟΥ
1. 410058.99 4493124.80	1. 410060.60 4493106.54	1. 410058.99 4493124.80
2. 410039.11 4493116.09	2. 410044.80 4493096.56	2. 410049.97 4493118.20
3. 410020.32 4493111.93	3. 410046.48 4493094.04	3. 410031.16 4493101.43
4. 410006.31 4493110.71	4. 410039.53 4493088.91	4. 410027.28 4493100.07
5. 409974.13 4493096.29	5. 410023.65 4493112.67	5. 410019.92 4493093.37
6. 409955.46 4493094.04		6. 409964.95 4493070.74
7. 409932.48 4493071.91		7. 409999.50 4493036.04
8. 409916.04 4493051.37		8. 409993.27 4493026.48
9. 409910.43 4493036.36		9. 409969.49 4493032.25
10. 409908.26 4493014.76		10. 409964.87 4493028.78
11. 409917.29 4492999.92	11. 409918.24 4492988.69	11. 409958.71 4493010.10
12. 409918.24 4492988.69	12. 409928.41 4492987.19	12. 409942.04 4492997.21
13. 409905.12 4492955.65	13. 409914.03 4492951.00	13. 409944.37 4492978.06
14. 409883.86 4492923.58	14. 409891.83 4492917.50	14. 409935.07 4492957.80
15. 409895.32 4492833.82	15. 409813.47 4492827.95	15. 409913.28 4492930.62
16. 409796.71 4492819.11	16. 409805.44 4492814.23	16. 409893.37 4492910.90
17. 409788.46 4492803.65	17. 409797.35 4492799.08	17. 409883.23 4492894.68
18. 409771.23 4492768.75	18. 409783.17 4492770.36	18. 409846.88 4492864.76
19. 409819.92 4492713.76	19. 409832.00 4492715.21	19. 409788.46 4492803.65
20. 409811.21 4492697.30	20. 409821.31 4492695.01	20. 409771.23 4492768.75
21. 409812.11 4492674.86	21. 409822.00 4492677.86	21. 409767.82 4492764.57
22. 409829.63 4492646.24	22. 409837.64 4492652.31	22. 409831.49 4492728.87
23. 409844.24 4492630.45	23. 409853.68 4492634.96	23. 409843.20 4492702.81
24. 409850.69 4492586.13	24. 409860.46 4492588.41	24. 409844.99 4492685.64
25. 409862.46 4492549.91	25. 409873.41 4492548.58	25. 409848.14 4492681.11
26. 409832.74 4492502.22	26. 409841.68 4492497.64	26. 409871.74 4492684.12
27. 409819.93 4492470.99	27. 409835.78 4492483.27	27. 409892.49 4492575.45
28. 409852.31 4492475.46	28. 409851.57 4492485.42	

ΤΟΠΟΓΡΑΦΙΚΟ ΔΙΑΓΡΑΜΜΑ
ΕΠΑΝΑΚΑΘΟΡΙΣΜΟΥ ΟΡΙΩΝ ΑΙΓΙΑΛΟΥ
ΠΑΡΑΛΙΑΣ ΚΑΙ ΠΑΛΑΙΟΥ ΑΙΓΙΑΛΟΥ

ΕΠΙΣΠΕΥΔΩΝ : ΓΕΝΙΚΟ ΕΠΙΤΕΛΕΙΟ ΝΑΥΤΙΚΟΥ

ΠΕΡΙΟΧΗ : ΚΑΡΑΜΠΟΥΡΝΑΚΙ

Ο.Τ.Α. : ΚΑΛΑΜΑΡΙΑΣ

ΕΠΑΡΧΙΑ : ΘΕΣΣΑΛΟΝΙΚΗΣ

ΤΡΙΓΩΝΟΜΕΤΡΙΚΗ ΕΞΑΡΤΗΣΗ : ΕΓΣΑ '87

ΥΨΟΜΕΤΡΙΚΗ ΑΦΕΤΗΡΙΑ : ΜΕΣΗ ΣΤΑΘΜΗ ΘΑΛΑΣΣΑΣ

ΑΡΙΘΜΟΣ ΦΥΛΛΟΥ 1 ΑΠΟ 3

ΚΛΙΜΑΚΑ : 1 : 500

Αθήνα.....22-12-2003


Ο ΣΥΝΤΑΞΑΣ

ΝΙΚΟΛΑΟΣ ΕΛΕΥΘ. ΡΑΜΠΑΟΥΝΗΣ
 ΔΙΠΛ. ΑΡΧΙΤΕΚΤΟΝΟΣ-ΤΟΠΟΓΡΑΦΟΣ ΜΗΧΑΝΙΚΟΣ
 ΕΘΝΙΚΟΥ ΜΕΤΣΟΒΙΟΥ ΠΟΛΥΤΕΧΝΕΙΟΥ
 ΜΕΛΟΣ Τ.Ε.Ε. - ΑΡΧΙΤΕΚΤΟΝΩΝ ΜΗΧΑΝΙΚΩΝ 12863
 ΓΑΛΑΤΣΙΟΥ 113 - ΤΗΛ. 6686849
 ΑΦΜ: 035649793 - ΔΟΥ ΚΟΡΥΔΑΛΛΟΥ

ΚΤΗΜΑΤΙΚΗ ΥΠΗΡΕΣΙΑ ΘΕΣΣΑΛΟΝΙΚΗΣ
 ΕΛΕΓΧΘΗΚΕ ΓΙΑ ΤΗΝ ΑΚΡΙΒΕΙΑ ΚΑΙ ΘΕΩΡΗΘΗΚΕ



Θεσ/νίκη.....22-12-2003

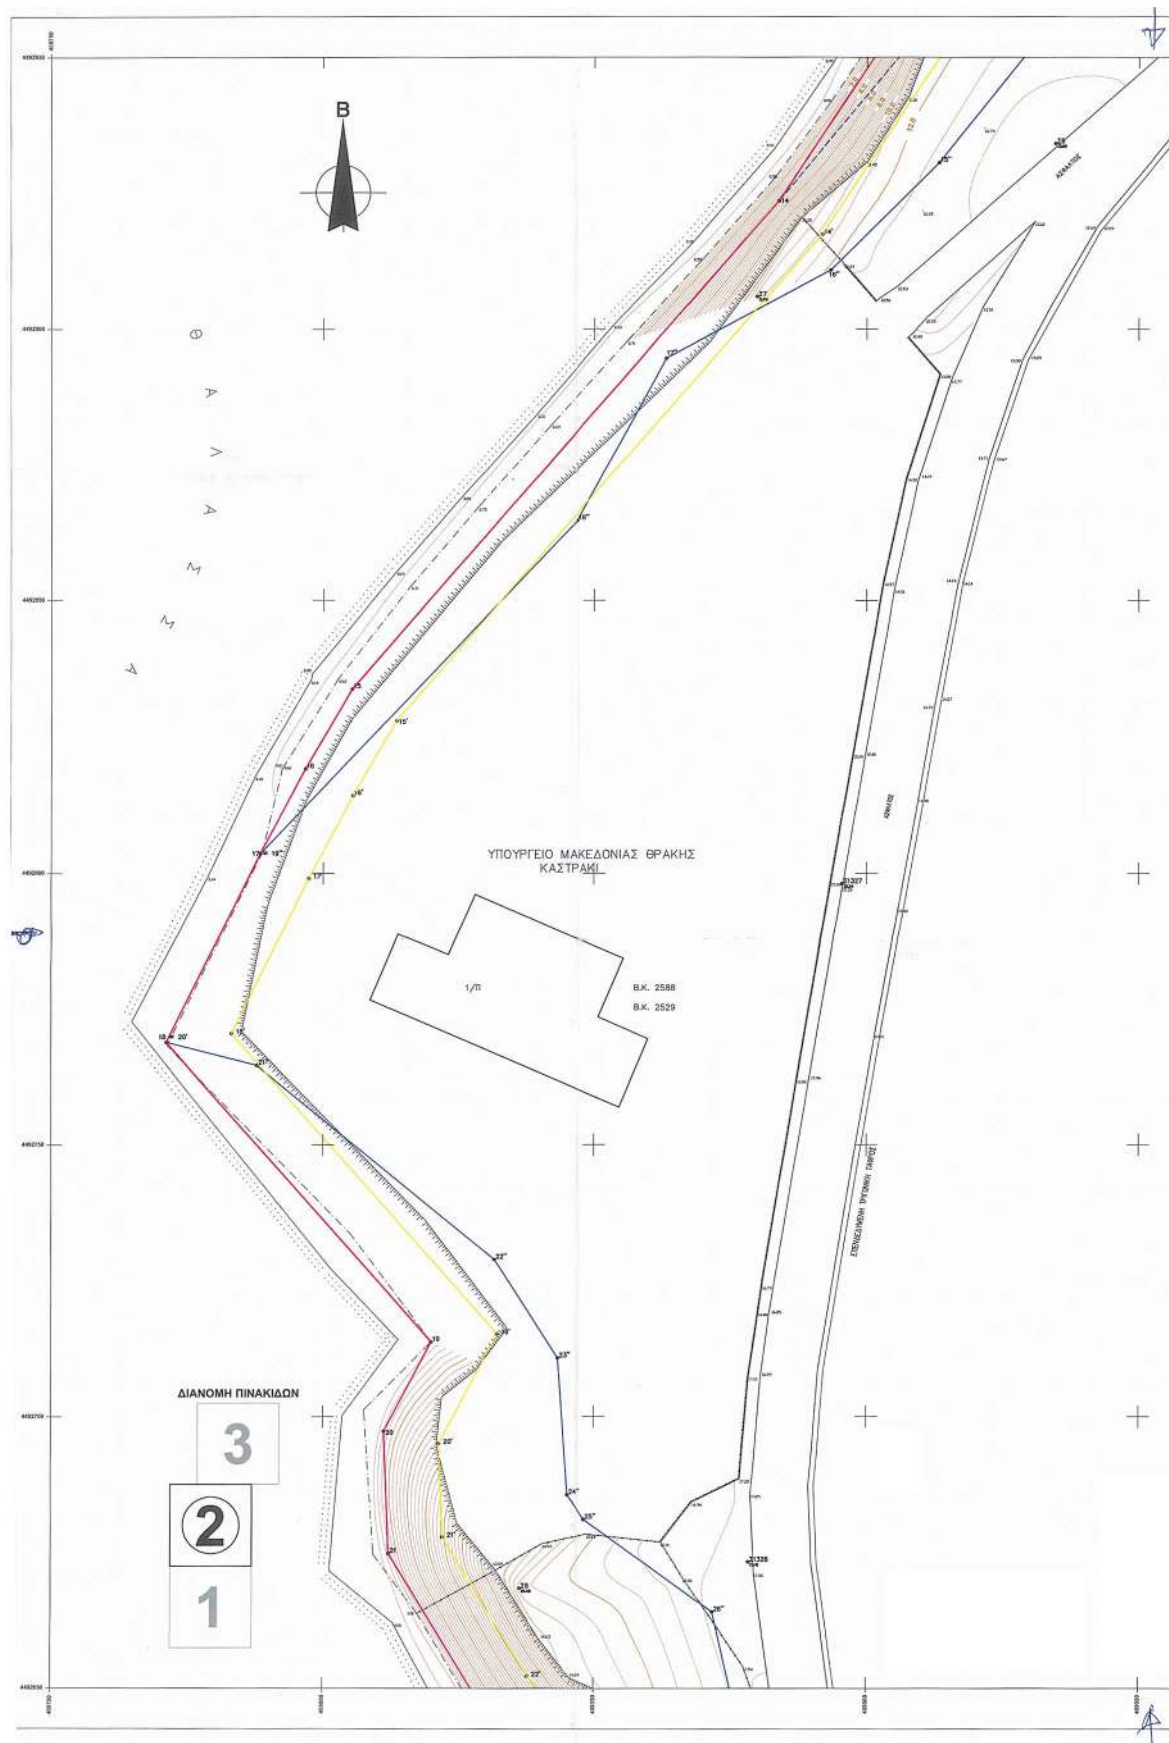



Υ Π Ο Μ Ν Η Μ Α

ΠΙΝΑΚΑΣ ΣΥΝΤΕΤΑΓΜΕΝΟΝ

ΣΤΑΣΕΩΝ

Πολυγωνομετρικό σημείο

Τριγωνομετρικό σημείο

Υψόμετρο σημείου

Ισοδυνα/Πλάκοεικτες

Ισοδυνα/Κεραικοεικτες

Κτίριο

Συμμετάσχεση

Κάγκελο

Μόντρο

Αρχαιολογική

Φρύδι Τεκτονικής

Πάδι πρηνούς

α/α	X	Y	Z	NEO
Σ1	410070.15	4493130.29	7.60	NEO
Σ1327	409895.47	4492798.12	15.34	OKXE
Σ1328	409878.37	4492673.30	17.41	OKXE
Σ1329	409919.49	4492533.17	20.42	OKXE
Σ1329A	409921.21	4492529.91	20.41	OKXE
Σ2	410122.29	4493060.86	10.16	NEO
Σ3	410009.58	4493097.30	8.33	NEO
Σ4	409917.32	4493042.05	7.88	NEO
Σ5	409934.66	4492934.13	13.10	NEO
Σ6	409912.70	4493017.21	7.12	NEO
Σ7	409879.87	4492906.00	11.08	NEO
Σ8	409836.27	4492668.47	15.48	NEO
Σ67	409333.71	4497941.58	13.33	ΓΥΣ
Σ10	410034.13	4492991.75	11.36	NEO
Σ9	409916.82	4492491.59	20.69	NEO

— ΕΞΑΡΘΗΘΗΚΑΝ ΤΟ ΚΑΘΩΤΟ ΠΡΕΣΒΥΤΕΡΟΝΟ ΚΑΥΤΟ.

— ΣΥΣΤΗΜΑ ΣΥΝΤΕΤΑΓΜΕΝΟ ΕΤΕΡ.

— ΣΥΝΤΕΛΕΣΤΗΣ ΜΕΤΑΤΡΟΦΗΣ 0.999 997.

— ΚΕΝΤΡΙΚΗ ΑΣΤΥΝΟΜΙΑ

ΠΑΙΝΑΚΑΣ ΣΥΝΤΕΤΑΓΜΕΝΩΝ									
ΑΙΓΙΑΔΟΥ			ΠΑΡΑΛΙΑΣ			ΠΑΛΛΗΝΙΟΥ ΑΙΓΙΑΔΟΥ			
1.	410059.99	4493124.80	1.	410060.60	4493106.54	1.	410059.99	4493124.80	
2.	410039.11	4493116.09	2.	410044.80	4493039.56	2.	410049.97	4493116.09	
3.	410020.92	4493111.93	3.	410046.48	4493004.04	3.	410031.16	4493101.42	
4.	410006.31	4493110.71	4.	410039.93	4493068.91	4.	410027.28	4493100.07	
5.	409974.13	4493096.29	5.	410023.65	4493112.67	5.	410019.92	4493093.37	
6.	409955.46	4493084.04				6.	409984.95	4493079.74	
7.	409932.48	4493071.91				7.	409999.50	4493036.04	
8.	409916.04	4493051.37				8.	409993.27	4493026.48	
9.	409891.43	4493036.36				9.	409969.49	4493032.25	
10.	409808.26	4493014.76				10.	409964.87	4493022.58	
11.	409719.24	4492999.92	1.	409918.24	4492988.69		409958.71	4493016.10	
12.	409718.24	4492988.69	2.	409928.41	4492987.19		409942.04	4492997.21	
13.	409905.12	4492955.65	3.	409914.03	4492951.00	1.	409944.37	4492978.06	
14.	409883.86	4492923.58	4.	409891.83	4492917.50	4.	409935.07	4492957.80	
15.	409805.32	4492833.82	5.	409813.47	4492827.95	5.	409913.26	4492930.62	
16.	409796.71	4492819.11	6.	409805.44	4492814.23	6.	409893.37	4492891.90	
17.	409788.46	4492803.65	7.	409797.35	4492799.98	7.	409863.23	4492894.84	
18.	409771.23	4492768.75	8.	409783.17	4492770.35	8.	409846.88	4492864.76	
19.	409819.92	4492713.76	9.	409832.00	4492715.21	9.	409788.46	4492860.65	
20.	409811.21	4492697.30	10.	409821.31	4492695.91	10.	409771.23	4492768.75	
21.	409812.11	4492674.86	11.	409822.60	4492677.36	11.	409787.82	4492764.57	
22.	408263.63	449246.24	12.	409837.64	4492652.31	12.	409831.49	4492728.87	
23.	409844.24	4492630.45	13.	409853.68	4492634.96	13.	409843.20	4492710.81	
24.	409850.09	4492556.13	14.	409860.46	4492558.47	14.	409844.99	4492685.64	
25.	409862.46	4492549.90	15.	409873.41	4492545.58	15.	409846.88	4492681.11	
26.	409832.74	4492502.22	16.	409841.68	4492497.64	16.	409871.74	4492664.12	
27.	409819.93	4492470.99	17.	409835.78	4492463.27	17.	409892.49	4492575.45	
28.	409852.31	4492475.46	18.	409851.57	4492445.48				

ΤΟΠΟΓΡΑΦΙΚΟ ΔΙΑΓΡΑΜΜΑ
ΕΠΑΝΑΚΑΘΟΡΙΣΜΟΥ ΟΡΙΩΝ ΑΙΓΙΑΛΟΥ
ΠΑΡΑΛΙΑΣ ΚΑΙ ΠΑΛΑΙΟΥ ΑΙΓΙΑΛΟΥ

ΕΠΙΣΠΕΥΔΩΝ : ΓΕΝΙΚΟ ΕΠΙΤΕΛΕΙΟ ΝΑΥΤΙΚΟΥ

ΠΕΡΙΟΧΗ : ΚΑΡΑΜΠΟΥΡΝΑΚΙ

Ο.Τ.Α. : ΚΑΛΑΜΑΡΙΑΣ

ΕΠΑΡΧΙΑ : ΘΕΣΣΑΛΟΝΙΚΗΣ

ΤΡΙΓΩΝΟΜΕΤΡΙΚΗ ΕΞΑΡΤΗΣΗ : ΕΓΣΑ '87

ΥΨΟΜΕΤΡΙΚΗ ΑΦΕΤΗΡΙΑ : ΜΕΣΗ ΣΤΑΘΜΗ ΘΑΛΑΣΣΑΣ

ΑΡΙΘΜΟΣ ΦΥΛΛΟΥ 2 ΑΠΟ 3

ΚΛΙΜΑΚΑ : 1 : 500

Αθήνα.....22-12-2003


Ο ΣΥΝΤΑΞΑΣ


ΝΙΚΟΛΑΟΣ ΕΛΕΥΘ. ΡΑΜΠΑΟΥΝΗΣ
ΔΙΠΛ. ΔΙΠΛΩΜΑΤΟΣ • ΠΟΛΥΤΕΧΝΙΚΟΣ ΜΗΧΑΝΙΚΟΣ
ΕΘΝΙΚΟΥ ΜΕΤΣΟΒΙΟΥ ΠΟΛΥΤΕΧΝΕΙΟΥ
ΜΕΛΟΣ Τ.Ε.Ε. • ΥΠΕΥΘΥΝΟΣ ΜΗΤΡΩΟΥ 72563
ΓΑΛΑΞΙΟΥ 13 • ΠΟΡΤΛΑΝΔΟΣ • ΤΗΛ. 5636849
ΑΦΜ: 93569753 • ΔΟΥ ΚΟΡΥΔΑΛΛΟΥ

ΚΤΗΜΑΤΙΚΗ ΥΠΗΡΕΣΙΑ ΘΕΣΣΑΛΟΝΙΚΗΣ
ΕΛΕΓΧΘΗΚΕ ΓΙΑ ΤΗΝ ΑΚΡΙΒΕΙΑ ΚΑΙ ΘΕΩΡΗΘΗΚΕ

ΕΘΝΙΚΟ ΤΥΠΟΓΡΑΦΕΙΟ
Για τεχνικούς λόγους στο σχεδιασμένο
έγγραφο, σύμφωνα με το ποσοστό 2 %

Θεανίκη.....22-12-2003

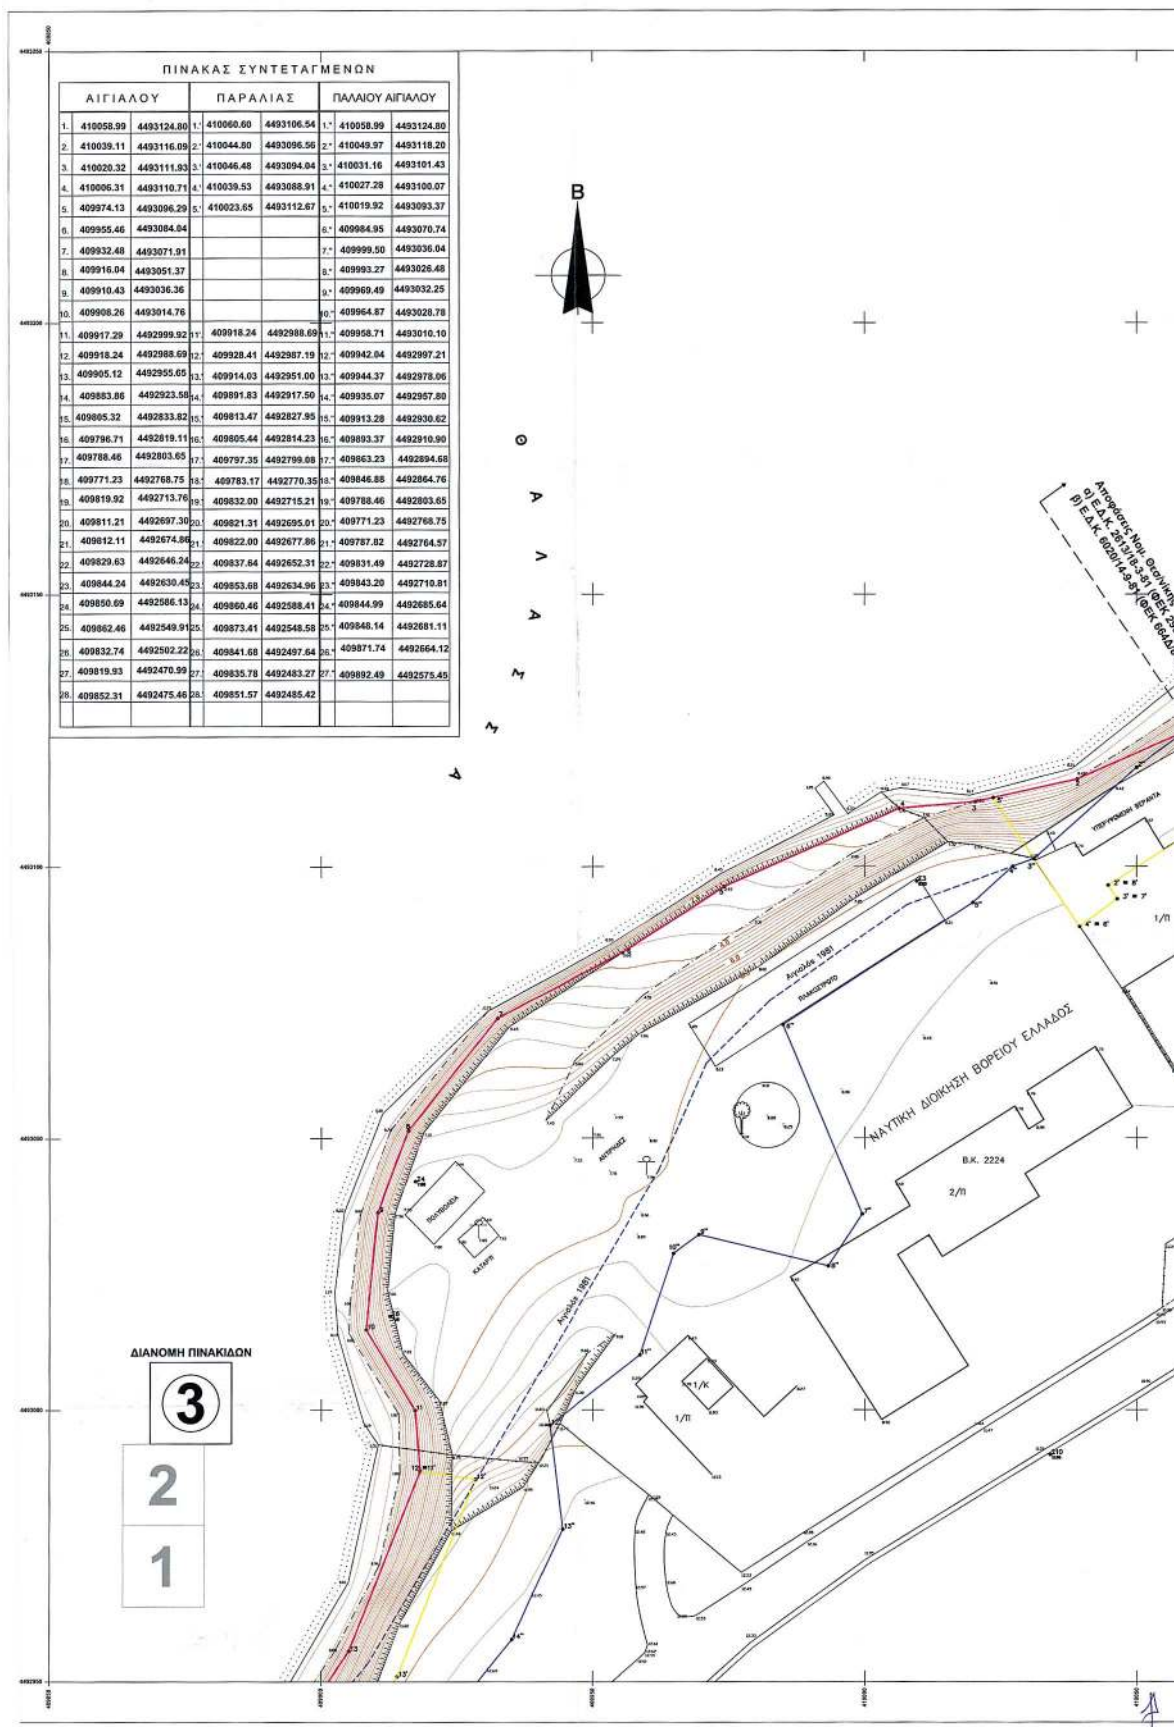

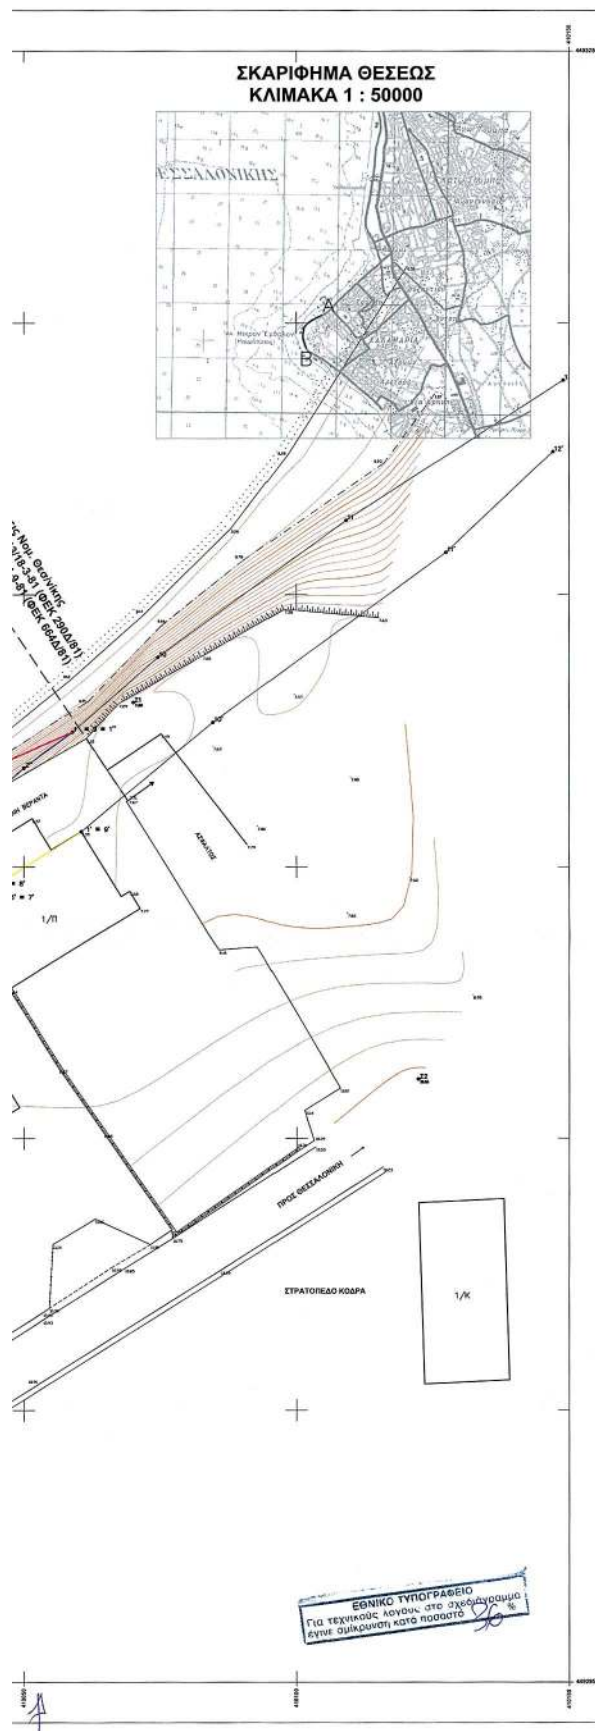

ΑΡΜΟΔΙΑ ΥΠΗΡΕΣΙΑ ΥΠ. ΟΙΚΟΝΟΜΙΚΩΝ : ΚΤΗΜΑΤΙΚΗ ΥΠΗΡΕΣΙΑ ΘΕΣΣΑΛΟΝΙΚΗΣ

ΥΠΟΜΝΗΜΑ ΕΠΙΤΡΟΠΗΣ

Το παρόν Τοπογραφικό Διάγραμμα συνοδεύει την από 29-1-2004
Έκθεση Επανακαθορισμού των ορίων αιγιαλού Ν. 297/1/01.

Γραμμή Αιγιαλού : Κόκκινη (1,2,3.....28)
Γραμμή Παραλίας : Κίτρινη (1',2',3',4',5',11',12'.....28')
Γραμμή Παλαιού Αιγιαλού : Κίτρινη (1',2',3'.....27')

Οι κορυφές των οριογραμμών εξασφαλίζονται από σταθερά πολυγωνομετρικά σημεία και συντεταγμένες του Κρατικού Τριγωνομετρικού Δικτύου και οι συντεταγμένες της αναγράφονται στο Διάγραμμα με μορφή πίνακα .

Θεσσαλονίκη 29-1-2004



Το μέλος
1. ΠΡΟΕΔΡΟΣ ΕΠΙΤΡΟΠΗΣ
2. ΠΡΑΞΑΤΕΛΕΣ
3. ΜΕΛΟΣ ΕΠΙΤΡΟΠΗΣ
4. ΜΕΛΟΣ ΕΠΙΤΡΟΠΗΣ

Ελεφτή Γωγιά
Αρχ. Η.Χ. - Κ.Β.

Υ Π Ο Μ Ν Η Μ Α

ΠΙΝΑΚΑΣ ΣΥΝΤΕΤΑΓΜΕΝΩΝ

ΣΤΑΣΕΩΝ

- Πολυγωνομετρικό σημείο
Τριγωνομετρικό σημείο
Υψόμετρο σημείου
1/Π Ισογειο/Πλακοσκαπής
1/Κ Ισογειο/Κεραμοσκαπής
- Κτίριο
Συρματόπλεγμα
Κάγκελο
Μάντρα
Ακτογραμμή
Φρύδι τεκτονικού πριανού
Πόδι πριανού

α/α	X	Ψ	Z	
Σ1	410070.15	4493130.29	7.60	NEO
Σ1327	409895.47	4492798.12	15.34	ΟΚΧΕ
Σ1328	409878.37	4492673.30	17.41	ΟΚΧΕ
Σ1329	409919.49	4492533.17	20.42	ΟΚΧΕ
Σ1329A	409921.21	4492529.91	20.41	ΟΚΧΕ
Σ2	410122.29	4493060.86	10.16	NEO
Σ3	410009.58	4493087.30	8.33	NEO
Σ4	409917.32	4493042.05	7.88	NEO
Σ5	409934.66	4492934.14	13.10	NEO
Σ6	409912.70	4493017.21	7.12	NEO
Σ7	409879.87	4492906.00	11.08	NEO
Σ8	409836.27	4492668.47	15.48	NEO
T67	409633.71	4497941.58	13.33	ΓΥΣ
Σ10	410034.13	4492991.75	11.36	NEO
Σ9	409916.82	4492491.59	20.69	NEO

— ΕΞΑΡΤΗΣΗ ΑΠΟ ΤΟ ΚΡΑΤΙΚΟ ΤΡΙΓΩΝΟΜΕΤΡΙΚΟ ΔΙΚΤΥΟ.
— ΣΥΣΤΗΜΑ ΣΥΝΤΕΤΑΓΜΕΝΩΝ ΕΓΣΑ '87.
— ΣΥΝΤΕΛΕΣΤΗΣ ΜΕΤΩΝ Κ=0,9999 997.
— ΥΨΟΜΕΤΡΙΑ ΕΛΕΥΘΕΡΑ.

**ΤΟΠΟΓΡΑΦΙΚΟ ΔΙΑΓΡΑΜΜΑ
ΕΠΑΝΑΚΑΘΟΡΙΣΜΟΥ ΟΡΙΩΝ ΑΙΓΙΑΛΟΥ
ΠΑΡΑΛΙΑΣ ΚΑΙ ΠΑΛΑΙΟΥ ΑΙΓΙΑΛΟΥ**

ΕΠΙΣΠΕΥΔΩΝ : ΓΕΝΙΚΟ ΕΠΙΤΕΛΕΙΟ ΝΑΥΤΙΚΟΥ

ΠΕΡΙΟΧΗ : ΚΑΡΑΜΠΟΥΡΝΑΚΙ

Ο.Τ.Α. : ΚΑΛΑΜΑΡΙΑΣ

ΕΠΑΡΧΙΑ : ΘΕΣΣΑΛΟΝΙΚΗΣ

ΤΡΙΓΩΝΟΜΕΤΡΙΚΗ ΕΞΑΡΤΗΣΗ : ΕΓΣΑ '87

ΥΨΟΜΕΤΡΙΚΗ ΑΦΕΤΗΡΙΑ : ΜΕΣΗ ΣΤΑΘΜΗ ΘΑΛΑΣΣΑΣ

ΑΡΙΘΜΟΣ ΦΥΛΛΟΥ 3 ΑΠΟ 3

ΚΛΙΜΑΚΑ : 1 : 500

Αθήνα.....22-12-2003

Ο ΣΥΝΤΑΞΑΣ

ΝΙΚΟΛΑΟΣ ΕΛΕΥΘ. ΡΑΜΠΑΟΥΝΗΣ
ΔΙΠΛ. ΑΓΡΟΝΟΜΟΣ - ΓΕΩΓΡΑΦΟΣ ΚΑΙ
ΕΘΝΙΚΟΥ ΜΕΤΣΩΡΟΤΕΧΝΟΛΟΓΙΚΟΥ
ΜΕΛΟΣ Τ.Ε.Ε. - ΑΝΤΙΣΤΡΟΦ. 73583
ΓΡΑΦΕΙΟΥ 11 - ΤΗΛ. ΜΟΒ. 210 5058410
Α.Φ.Μ. 035649793 - ΔΟΥ ΚΟΡΥΔΑΛΛΟΥ

ΚΤΗΜΑΤΙΚΗ ΥΠΗΡΕΣΙΑ ΘΕΣΣΑΛΟΝΙΚΗΣ
ΕΛΕΓΧΘΗΚΕ ΓΙΑ ΤΗΝ ΑΚΡΙΒΕΙΑ ΚΑΙ ΘΕΩΡΗΘΗΚΕ



Θεσσαλονίκη.....22-12-2003

Αριθ. ΔΠΑ/516

(2)

Χαρακτηρισμός διατηρητέου του διώροφου κτηρίου με υπερυψωμένο υπόγειο που βρίσκεται στη συνοικία Αγ. Χαράλαμπος - Χωριό, στην Κάλυμνο, φερόμενο ως ιδιοκτησία Αθανασίου Παναγιώτη και καθορισμός ειδικών όρων και περιορισμών δόμησης αυτού.

Ο ΥΠΟΥΡΓΟΣ ΑΙΓΑΙΟΥ

Έχοντας υπόψη:

1. Τις διατάξεις του Ν. 1577/85 «Γενικός Οικοδομικός Κανονισμός» (ΦΕΚ 210/Α'/85) και ειδικότερα το άρθρο 4 (παρ. 2) αυτού, όπως αντικαταστάθηκε με το άρθρο 3 του Ν. 2831/2000 «Τροποποίηση των διατάξεων του Ν. 1577/85 «Γενικός Οικοδομικός Κανονισμός» και άλλες πολεοδομικές διατάξεις» (ΦΕΚ 140/Α'/13.6.2000).

2. Το άρθρο 29Α του Ν. 1558/85 «Κυβέρνηση και Κυβερνητικά Όργανα», που προστέθηκε στο Νόμο αυτό με το άρθρο 27 του Ν. 2081/92, όπως αντικαταστάθηκε με την παρ. 2α, του αριθ. 1 του Ν. 2469/97.

3. Το 1/86 Π.Δ. «Καθορισμός αρμοδιοτήτων Υπουργείου Αιγαίου» (ΦΕΚ 1/Α'/86) και ειδικότερα τα άρθρα 2 (παρ. 3, εδ. ζ, περ. αα) και 5 αυτού, όπως συμπληρώθηκε με το 326/2000 Π.Δ. (ΦΕΚ 276/Α'/13.6.2000) και ειδικότερα το άρθρο 2 αυτού.

4. Το 110/2001 Π.Δ. «Οργανισμός Υπουργείου Αιγαίου» (ΦΕΚ 101/Δ'/2001) και ειδικότερα στο άρθρο 5 αυτού.

5. Την 8555/27.11.90 κοινή απόφαση των Υπουργών Προεδρίας της Κυβέρνησης και Αιγαίου «Πράξεις και έγγραφα αρμοδιότητας του Υπ. Αιγαίου, που εξαιρούνται από τους περιορισμούς της διάταξης του άρθρου 81, παρ. 1 του Ν. 1892/90» (ΦΕΚ 741/Β'/29.1.90).

6. Τη ΔΔΟ/Φ.101.22/2205/8.3.1999 (ΦΕΚ 209/Β'/11.3.1999) Απόφαση Υπουργού Αιγαίου «Μεταβίβαση αρμοδιοτήτων στον Γενικό Γραμματέα, στους Προϊσταμένους Διευθύνσεων και Τμημάτων του Υπουργείου Αιγαίου και του δικαιώματος να υπογράφουν με «Εντολή Υπουργού».

7. Τον φάκελο του θέματος, ο οποίος μας διαβιβάστηκε από το ΣΧΟΠ Νομού Κυκλάδων του Υπουργείου Αιγαίου με το 656/Φ ΣΧΟΠ/7.1.2003 έγγραφό του και έλαβε τον αριθ. πρωτ. 288/10.1.2003 του Υπουργείου Αιγαίου.

8. Την από 15.12.2003 αιτιολογική έκθεση του Τμήματος Διατηρητέων κτιρίων της Δ/σης Περιβάλλοντος του Υπουργείου Αιγαίου, η οποία κοινοποιήθηκε στην ενδιαφερόμενη με το αριθ. πρωτ. ΔΠΕ/288/15.12.2003 έγγραφό μας.

9. Την 516/14.1.2004 (Υπουργείου Αιγαίου) απάντηση του ενδιαφερόμενου Παναγιώτη Αθανασίου, με την οποία

εξέφρασε τις αντιρρήσεις στην από 15.12.2003 αιτιολογική έκθεση που αφορά τον χαρακτηρισμό διατηρητέου του κτηρίου ιδιοκτησίας του.

10. Τις από 30.1.2004 παρατηρήσεις της Υπηρεσίας μας.

11. Το γεγονός ότι από τις κανονιστικές διατάξεις αυτής της απόφασης δεν προκαλείται δαπάνη σε βάρος του Κρατικού προϋπολογισμού και του οικείου Ο.Τ.Α., αποφασίζουμε:

1. Χαρακτηρίζεται διατηρητέο το διώροφο κτίριο με υπερυψωμένο υπόγειο που βρίσκεται στη συνοικία Αγ. Χαράλαμπος - Χωριό, στην Κάλυμνο, φερόμενο ως ιδιοκτησία Αθανασίου Παναγιώτη, όπως σημειώνεται στο σχετικό τοπογραφικό διάγραμμα σε κλίμακα 1: 100, που θεωρήθηκε από τον Προϊστάμενο της Δ/σης Περιβάλλοντος του Υπουργείου Αιγαίου με την ΔΠΕ/516/2004 πράξη του και συνοπτικό του αντίγραφο δημοσιεύεται με την παρούσα απόφαση επειδή πρόκειται για αξιόλογο κτίριο με αξιόλογα χαρακτηριστικά μορφολογικά και αρχιτεκτονικά στοιχεία παραδοσιακής αρχιτεκτονικής.

2. Στο χαρακτηριζόμενο διατηρητέο διώροφο κτίριο απαγορεύεται κάθε αφαίρεση, αλλοίωση ή καταστροφή των επί μέρους αρχιτεκτονικών και των εν γένει λειτουργικών ή διακοσμητικών στοιχείων του.

3. Επιτρέπεται η επισκευή, ο εκσυγχρονισμός των εγκαταστάσεων, η ενίσχυση του φέροντα οργανισμού, η εσωτερική διαρρύθμιση καθώς και επεμβάσεις για λόγους λειτουργικούς στο εσωτερικό του χαρακτηριζόμενου διατηρητέου διώροφου κτιρίου εφόσον δεν αλλοιώνεται ο αρχιτεκτονικός του χαρακτήρας.

4. Δεν επιτρέπεται η τοποθέτηση φωτεινών ή μη επιγραφών και διαφημίσεων στο χαρακτηριζόμενο διατηρητέο διώροφο κτίριο. Επιτρέπονται μόνο επιγραφές μικρών διαστάσεων που πληροφορούν για τυχόν χρήση των χώρων του κτιρίου.

5. Για οποιαδήποτε οικοδομική εργασία στο χαρακτηριζόμενο διατηρητέο διώροφο κτίριο και στον περιβάλλοντα χώρο του καθώς και για την τοποθέτηση επιγραφών απαιτείται η σύμφωνη γνώμη των αρμόδιων Υπηρεσιών του Υπουργείου Αιγαίου.


6. Η ισχύς της παρούσας απόφασης αρχίζει από τη δημοσίευση της στην Εφημερίδα της Κυβερνήσεως.

Η απόφαση αυτή να δημοσιευθεί με το σχεδιάγραμμα που τη συνοδεύει στην εφημερίδα της Κυβερνήσεως.

Μυτιλήνη, 19 Φεβρουαρίου 2004

Ο ΥΠΟΥΡΓΟΣ

ΝΙΚΟΣ ΣΗΦΟΥΝΑΚΗΣ

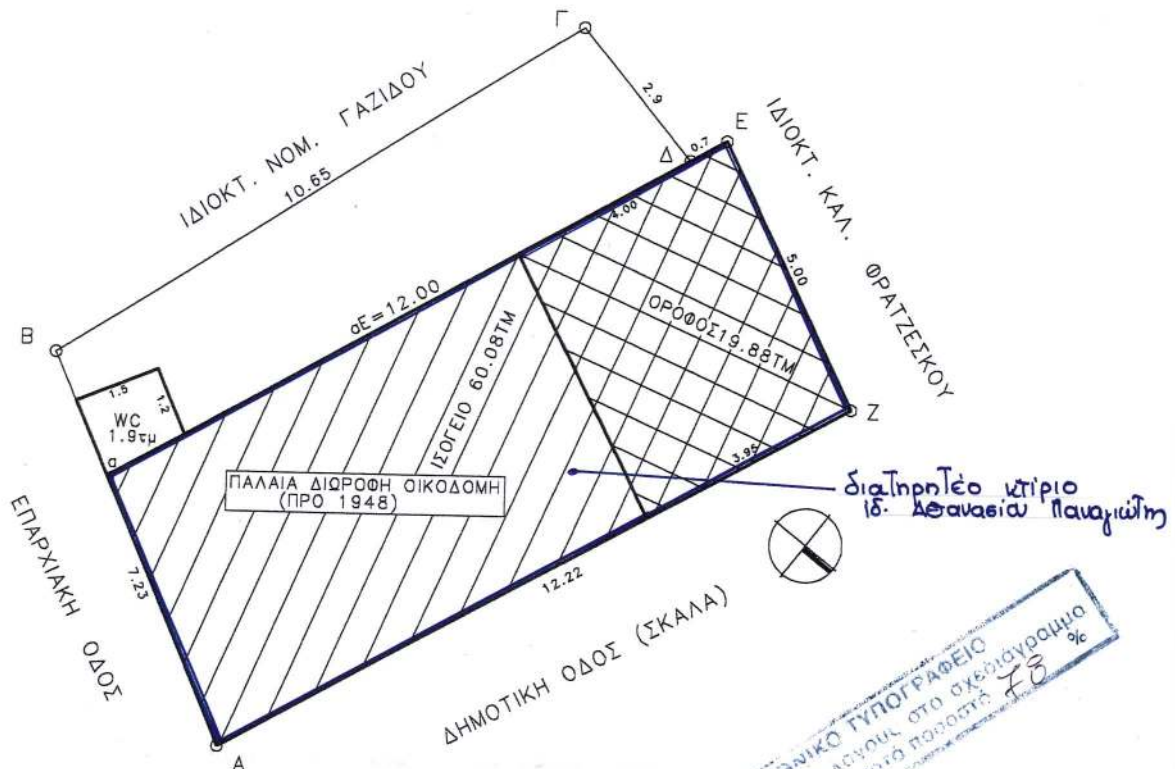

ΤΟΠΟΓΡΑΦΙΚΟ ΔΙΑΓΡΑΜΜΑ.
ΘΕΣΗ: ΣΥΝΟΙΚΙΑ ΑΓ. ΧΑΡΑΛΑΜΠΟΣ-ΧΩΡΙΟ-Υ. ΚΑΛΥΜΝΟΥ.
ΙΔ. ΑΘΑΝΑΣΙΟΥ ΠΑΝΑΓΙΩΤΗΣ
ΚΛ. 1:100.



ΥΠΟΥΡΓΕΙΟ ΑΙΓΑΙΟΥ

Αριθμός πράξης ΔΠΕ/516/04 ΣΥΝΟΔΕΥΕΙ ΤΗΝ ΑΠΟΦΑΣΗ
ΝΕ ΑΡ. ΠΡΩΤ. ΔΠΕ/516/19.2.2004
Θέμα Χαρακτηρισμός διατηρητέου του διωροφ. ου
κτιρίου με υπερυψωμένο υπόγειο που βρίσκεται
στη συνοικία Αγ. Χαράλαμπος-Χωριό, στη Καλύμνο
φερόμενο ως ιδιοκτησία Αθανασίου Παναγιώτη
και καθορισμός ειδικών όρων και περιορισμών δι-
μησης αυτής
Μυτιλήνη ΦΕΒΡΟΥΑΡΙΟΣ 2004



-ο-
Δ/ΝΤΗΣ ΠΕΡΙΒΑΛΛΟΝΤΟΣ

Δ. ΘΕΟΦΑΝΟΠΟΥΛΟΣ - ΠΕΖΕΡ
Αρχιτέκτων Μηχανικός

ΕΘΝΙΚΟ ΤΥΠΟΓΡΑΦΕΙΟ**ΕΦΗΜΕΡΙΔΑ ΤΗΣ ΚΥΒΕΡΝΗΣΕΩΣ**

ΚΑΠΟΔΙΣΤΡΙΟΥ 34 * ΑΘΗΝΑ 104 32 * FAX 210 52 21 004
ΗΛΕΚΤΡΟΝΙΚΗ ΔΙΕΥΘΥΝΣΗ: <http://www.et.gr> – e-mail: webmaster@et.gr

Πληροφορίες Α.Ε. - Ε.Π.Ε. και λοιπών Φ.Ε.Κ.: 210 527 9000-4
Φωτοαντίγραφα παλαιών ΦΕΚ - ΒΙΒΛΙΟΘΗΚΗ - ΜΑΡΝΗ 8 - Τηλ. (210)8220885 - 8222924
Δωρεάν διάθεση τεύχους Προκηρύξεων ΑΣΕΠ αποκλειστικά από Μάρνη 8

ΠΕΡΙΦΕΡΕΙΑΚΑ ΓΡΑΦΕΙΑ ΠΩΛΗΣΗΣ Φ.Ε.Κ.

ΘΕΣΣΑΛΟΝΙΚΗ - Βασ. Όλγας 227	(2310) 423 956	ΛΑΡΙΣΑ - Διοικητήριο	(2410) 597449
ΠΕΙΡΑΙΑΣ - Ευριπίδου 63	(210) 413 5228	ΚΕΡΚΥΡΑ - Σαμαρά 13	(26610) 89 127
ΠΑΤΡΑ - Κορίνθου 327	(2610) 638 109		(26610) 89 105
	(2610) 638 110	ΗΡΑΚΛΕΙΟ - Πλ. Ελευθερίας 1	(2810) 396 409
ΙΩΑΝΝΙΝΑ - Διοικητήριο	(26510) 87215	ΛΕΣΒΟΣ - Πλ. Κωνσταντινουπόλεως	(22510) 46 888
ΚΟΜΟΤΗΝΗ - Δημοκρατίας 1	(25310) 22 858		(22510) 47 533

ΤΙΜΗ ΠΩΛΗΣΗΣ ΦΥΛΛΩΝ ΕΦΗΜΕΡΙΔΟΣ ΤΗΣ ΚΥΒΕΡΝΗΣΕΩΣ**Σε έντυπη μορφή:**

- Για τα ΦΕΚ από 1 μέχρι 16 σελίδες σε 1 euro, προσαυξανόμενη κατά 0,20 euro για κάθε επιπλέον οκτασέλιδο ή μέρος αυτού.
- Για τα φωτοαντίγραφα ΦΕΚ σε 0,15 euro ανά σελίδα.

Σε μορφή CD:

Τεύχος	Περίοδος	EURO	Τεύχος	Περίοδος	EURO
Α'	Ετήσιο	150	Αναπτυξιακών Πράξεων	Ετήσιο	50
Α	3μηνιαίο	40	Ν.Π.Δ.Δ.	Ετήσιο	50
Α'	Μηνιαίο	15	Παράρτημα	Ετήσιο	50
Β'	Ετήσιο	300	Εμπορικής και Βιομηχανικής Ιδιοκτησίας	Ετήσιο	100
Β'	3μηνιαίο	80	Ανωτάτου Ειδικού Δικαστηρίου	Ετήσιο	5
Β'	Μηνιαίο	30	Διακηρύξεων Δημοσίων Συμβάσεων	Ετήσιο	200
Γ	Ετήσιο	50	Διακηρύξεων Δημοσίων Συμβάσεων	Εβδομαδιαίο	5
Δ'	Ετήσιο	220	Α.Ε. & Ε.Π.Ε	Μηνιαίο	100
Δ'	3μηνιαίο	60			

- Η τιμή πώλησης μεμονωμένων Φ.Ε.Κ. ειδικού ενδιαφέροντος σε μορφή cd-rom και μέχρι 100 σελίδες σε 5 euro προσαυξανόμενη κατά 1 euro ανά 50 σελίδες.

- Η τιμή πώλησης σε μορφή cd-rom δημοσιευμάτων μιας εταιρείας στο τεύχος Α.Ε. και Ε.Π.Ε. σε 5 euro ανά έτος.

Τα παραπάνω cd-rom διατίθενται ύστερα από σχετική παραγγελία και αφορούν Φ.Ε.Κ. που έχουν δημοσιευθεί μετά από το έτος 1994.

ΠΑΡΑΓΓΕΛΙΑ ΚΑΙ ΑΠΟΣΤΟΛΗ Φ.Ε.Κ. : τηλεφωνικά : 210- 9472555, fax :210- 9472556 internet : <http://www.et.gr> .

ΕΤΗΣΙΕΣ ΣΥΝΔΡΟΜΕΣ Φ.Ε.Κ.

Σε έντυπη μορφή	Από το Internet
Α' (Νόμοι, Π.Δ., Συμβάσεις κτλ.)	225 €
Β' (Υπουργικές αποφάσεις κτλ.)	320 €
Γ' (Διορισμοί, απολύσεις κτλ. Δημ. Υπαλλήλων)	65 €
Δ' (Απαλλοτριώσεις, πολεοδομία κτλ.)	320 €
Αναπτυξιακών Πράξεων και Συμβάσεων (Τ.Α.Π.Σ.)	160 €
Ν.Π.Δ.Δ. (Διορισμοί κτλ. προσωπικού Ν.Π.Δ.Δ.)	65 €
Παράρτημα (Προκηρύξεις θέσεων ΔΕΠ κτλ.)	33 €
Δελτίο Εμπορικής και Βιομ/κής Ιδιοκτησίας (Δ.Ε.Β.Ι.)	65 €
Ανωτάτου Ειδικού Δικαστηρίου (Α.Ε.Δ.)	10 €
Ανωνύμων Εταιρειών & Ε.Π.Ε.	2.250 €
Διακηρύξεων Δημοσίων Συμβάσεων (Δ.Δ.Σ.)	225 €
Πρώτο (Α'), Δεύτερο (Β') και Τέταρτο (Δ')	-
	190 €
	225 €
	ΔΩΡΕΑΝ
	160 €
	95 €
	ΔΩΡΕΑΝ
	ΔΩΡΕΑΝ
	33 €
	ΔΩΡΕΑΝ
	645 €
	95 €
	450 €

Για την παροχή δικαιώματος ηλεκτρονικής πρόσβασης σε Φ.Ε.Κ. προηγούμενων ετών, η τιμή προσαυξάνεται πέραν του ποσού της ετήσιας συνδρομής έτους 2004, κατά 25 euro ανά έτος παλαιότητας και ανά τεύχος.

* Οι συνδρομές του εσωτερικού προπληρώνονται στις ΔΟΥ (το ποσό συνδρομής καταβάλλεται στον κωδικό αριθμό εσόδων ΚΑΕ 2531 και το ποσό υπέρ ΤΑΠΕΤ (5% του ποσού της συνδρομής) στον κωδικό αριθμό εσόδων ΚΑΕ 3512). Το πρωτότυπο αποδεικτικό εισπραχής (διπλότυπο) θα πρέπει να αποστέλλεται ή να κατατίθεται στην αρμόδια Υπηρεσία του Εθνικού Τυπογραφείου.

* Η πληρωμή του υπέρ ΤΑΠΕΤ ποσού που αντιστοιχεί σε συνδρομές, εισπράττεται και από τις ΔΟΥ.

* Οι συνδρομητές του εξωτερικού έχουν τη δυνατότητα λήψης των δημοσιευμάτων μέσω internet, με την καταβολή των αντίστοιχων ποσών συνδρομής και ΤΑΠΕΤ .

* Οι Νομαρχιακές Αυτοδιοικήσεις, οι Δήμοι, οι Κοινότητες ως και οι επιχειρήσεις αυτών πληρώνουν το μισό χρηματικό ποσό της συνδρομής και ολόκληρο το ποσό υπέρ του ΤΑΠΕΤ.

* Η συνδρομή ισχύει για ένα ημερολογιακό έτος. Δεν εγγράφονται συνδρομητές για μικρότερο χρονικό διάστημα.

* Η εγγραφή ή ανανέωση της συνδρομής πραγματοποιείται το αργότερο μέχρι την 31ην Δεκεμβρίου κάθε έτους.

* Αντίγραφα διπλοτύπων, ταχυδρομικές επιταγές και χρηματικά γραμμάτια δεν γίνονται δεκτά.

Οι υπηρεσίες εξυπηρέτησης των πολιτών λειτουργούν καθημερινά από 08.00' έως 13.00'