



04002450503040008



2799

ΕΦΗΜΕΡΙΣ ΤΗΣ ΚΥΒΕΡΝΗΣΕΩΣ

ΤΗΣ ΕΛΛΗΝΙΚΗΣ ΔΗΜΟΚΡΑΤΙΑΣ

ΤΕΥΧΟΣ ΤΕΤΑΡΤΟ

Αρ. Φύλλου 245

5 Μαρτίου 2004

ΑΠΟΦΑΣΕΙΣ

Αριθ. 1000652/23/Β0010

Καθορισμός ορίων αιγιαλού - παραλίας στη θέση "Λαζαρέτο" Μεγάλη Μπαδιέρα της Κτημ. Περιφέρειας Στερνών και Ακρωτηρίου Ν. Χανίων.

Ο ΥΦΥΠΟΥΡΓΟΣ ΟΙΚΟΝΟΜΙΑΣ ΚΑΙ ΟΙΚΟΝΟΜΙΚΩΝ

Έχοντας υπόψη:

1. Τις διατάξεις του Ν.2971/2001 (ΦΕΚ 285 τ.Α'/19.12.2001) "περί αιγιαλού και παραλίας".
2. Τις διατάξεις του Ν.Δ.439/70 "περί συμπληρώσεως των διατάξεων περί αιγιαλού".
3. Τις διατάξεις του Ν. 3200/55 "περί διοικητικής αποκεντρώσεως", όπως αυτές τροποποιήθηκαν και ισχύουν σήμερα με τα Ν.Δ. 532/70, Β.Δ. 704/70, Β.Δ. 705/70, Β.Δ. 192/72, Π.Δ. 71/84, Π.Δ. 347/86, Ν. 2026/92 και Π.Δ.97/93.
4. Τις διατάξεις του άρθρου 19 παρ.5 του Ν.Δ. 2344/95, του άρθρου 52 παρ. 6 του Ν. 2218/1994, του άρθρου 4 παρ. 7 του Ν. 2240/94, δυνάμει των οποίων αρμοδιότητες του Υπουργείου Οικονομικών που είχαν μεταβιβασθεί σε Νομάρχες ανήκουν στον Περι/κό Δ/ντή, σε συνδυασμό με αυτές του άρθρου 14 παρ. 2 του Ν. 2399/96, με τις οποίες προβλέπεται η κατάργηση των θέσεων των Περιφερειακών Δ/ντών, οι αρμοδιότητες πλέον του οποίου περιήλθαν στον Γενικό Γραμματέα της Περιφέρειας και ασκούνται από τον Αναπληρωτή Περιφερειακό Διευθυντή.
5. Τις διατάξεις του τετάρτου εδαφίου της παρ. 2 του άρθρου 1 και της παρ. 6 Ν. 2218/1994, του άρθρου 4 παρ.7 του Ν. 2204/1994, δυνάμει των οποίων αρμοδιότητες του Υπουργείου Οικονομικών που είχαν μεταβιβασθεί στους Νομάρχες, ανήκουν στον Περιφερειακό Δ/ντή, σε συνδυασμό με αυτές του άρθρου 14 παρ. 2 του Ν. 2399/96 με τις οποίες προβλέπεται η κατάργηση των θέσεων των Περι/κών Δ/ντών, οι αρμοδιότητες πλέον του οποίου περιήλθαν στο Γενικό Γραμματέα της Περιφέρειας και ασκούνται από τον Αναπληρωτή Περι/κό Δ/ντή.
6. Το 28979/31.7.97 έγγραφο της Δ/σης Διοίκησης του Υπ. Εσωτερικών, Δημ. Διοίκησης και Αποκέντρωσης, σύμφωνα με το οποίο οι αρμοδιότητες του Γενικού Γραμματέα της Περιφέρειας σε θέματα Υπηρεσιών του Υπ. Οικο-

νομικών μεταφέρονται από 1.9.97 στον Υπουργό Οικονομικών.

7. Την 1065956/863/Α0006/15.7.2003 (ΦΕΚ 985 τ.Β'/16.7.2003) κοινή απόφαση των Πρωθυπουργού και Υπουργού Οικονομίας και Οικονομικών, περί ανάθεσης αρμοδιοτήτων του Υπουργού Οικονομίας και Οικονομικών στους Υφυπουργούς.

8. Την 1115093/1378/Α0006/17.12.2001 (ΦΕΚ 1720 τ.Β'/21.12.2001) απόφαση του Υφυπουργού Οικονομικών, περί μεταβίβασης αρμοδιοτήτων του Υφυπουργού Οικονομικών στο Γενικό Γραμματέα, στους Γενικούς Διευθυντές κλπ. του Υπουργείου Οικονομικών, όπως αυτή τροποποιήθηκε με την 1041136/468/Α0006/ 18.5.2002 (ΦΕΚ 633/22.5.2002 τ.Β') Απόφαση του Υφυπουργού Οικονομίας και Οικονομικών.

9. Την από 9.12.2003 έκθεση της Επιτροπής καθορισμού των ορίων αιγιαλού - παραλίας στη θέση: "ΛΑΖΑΡΕΤΟ" Μεγάλη Μπαδιέρα, της Κτημ. Περιφέρειας Στερνών Δ. Ακρωτηρίου Ν. Χανίων.

Το από Νοέμβριο 2003 τοπογραφικό διάγραμμα που συντάχθηκε από τον Ιάκωβο Ι. Δαρκαδάκη Τεχν. Μηχανικό και το Νίκο Ι. Καλογερά τοπογρ. μηχανικό σε μία (1) πινακίδα με κλίμακα 1:500 το οποίο ελέγχθηκε από τον Αντώνη Μαρινάκη τοπογρ. μηχανικό υπάλληλο Κ.Υ. Χανίων στις 8.12.2003 και θεωρήθηκε από τον Λουκά Μπασιά Προϊστάμενο Κ.Υ. Χανίων, την ίδια ημερομηνία.

10. Το 544,5/751/03/18.8.2003 έγγραφο του Γενικού Επιτελείου Ναυτικού, αποφασίζουμε:

Επικυρώνουμε την από 9.12.2003 έκθεση της κατά το άρθρο 3 του Ν.2971/2001 Επιτροπής Καθορισμού των ορίων αιγιαλού - παραλίας στη θέση: ΛΑΖΑΡΕΤΟ Μεγάλη Μπαδιέρα Κτημ. Περιφέρειας Στερνών Δήμου Ακρωτηρίου Ν. Χανίων, καθώς επίσης και το από Νοέμβριο 2003 τοπογρ. διάγραμμα που συντάχθηκε από τον Ιάκωβο Ι. Δαρκαδάκη τεχν. μηχανικό και το Νίκο Ι. Καλογερά τοπογρ. μηχανικό σε μία (1) πινακίδα με κλίμακα 1:500 το οποίο ελέγχθηκε από τον Μαρινάκη Αντώνη τοπογρ. μηχανικό υπάλληλο Κ.Υ. Χανίων στις 8.12.2003 και θεωρήθηκε από τον Λουκά Μπασιά Προϊστάμενο Κ.Υ. Χανίων, την ίδια ημερομηνία.

Στο τοπογραφικό αυτό διάγραμμα καθορίζουμε:

- την οριογραμμή του αιγιαλού με κόκκινη συνεχή πολυγωνική γραμμή, με στοιχεία Α1, 2, 3, ... 12, 13.

- την οριογραμμή της παραλίας με κίτρινη συνεχή πολυγωνική γραμμή με στοιχεία Α', 1', 2', 3', ... 12', 13', με πλάτος 10 μέτρα από την οριογραμμή του αιγιαλού, προκειμένου να εξυπηρετηθούν οι σκοποί του άρθρου 1 και 2 του Ν. 2971/2001.

- Εντός της ζώνης παραλίας δεν υπάρχουν κτίσματα.

- Δεν υφίσταται παλαιός αιγιαλός.

Η παρούσα απόφαση μαζί με την Έκθεση της Επιτροπής και το τοπογραφικό διάγραμμα, να δημοσιευθούν στην Εφημερίδα Κυβερνήσεως.

Αθήνα, 12 Φεβρουαρίου 2004

Με εντολή Υφυπουργού

Ο Γενικός Διευθυντής

Δημόσιας Περιουσίας και Εθν. Κληροδοτημάτων

ΣΠΥΡΟΣ Ι. ΣΤΑΘΗΣ

ΕΚΘΕΣΗ

της Επιτροπής καθορισμού των ορίων
αιγιαλού - παραλίας

Χανιά σήμερα 9.12.2003 η παραπάνω επιτροπή που προβλέπεται από το άρθρο 3 του Ν.2971/01 και συστάθηκε με την 1043/6.3.2002 απόφαση της Οικονομικής Επιθ/σης Κρήτης συνεδρίασε στα γραφεία της Κτηματικής Υπηρεσίας Χανίων παρόντων των:

1) Λουκά Μπασιά, Προϊστάμενο της Κτηματικής Υπηρεσίας Χανίων, ως Πρόεδρος.

2) Αντώνη Μαρινάκη, Αγρ. Τοπ/φο Μηχ/κό, υπάλληλο της Κτηματικής Υπηρεσίας.

3) Γεώργιο Χονδροζουμάκη, Λιμενάρχη Χανίων.

4) Έφη Κουλοβάτου, Δ/ντρια της Δ/σης Πολεοδομίας της Νομαρχιακής Αυτοδιοίκησης Χανίων ως τακτικό μέλος ενώ το τακτικό και αναπληρωματικό μέλος από την Δ/ση ΠΕΧΩ Κρήτης ήταν απόντες και παρουσία της αναπληρωτού γραμματέως Καλλιόπη Γιαντζή.

Αφού διαπιστώθηκε απαρτία η επιτροπή συζήτησε το παρακάτω θέμα:

Καθορισμός των οριογραμμών αιγιαλού - παραλίας στην θέση Λαζαρέτο, Μεγάλη Μπαδιέρα, της κτηματικής περιφέρειας Στερνών του Δήμου Ακρωτηρίου Νομού Χανίων.

Αφού έλαβε υπόψη:

1. Την από 21.1.2003 αίτηση των Ιωάννη Δασκαλάκη, Στέφανου Κεχάογλου, Ιωάννη Βαρδινογιάννη και Ιωάννη Κοκοτσάκη με την οποία ζητάνε των καθορισμό των οριογραμμών αιγιαλού - παραλίας στην θέση "Λαζαρέτο", "Μεγάλη Μπαδιέρα" της κτηματικής περιφέρειας Στερνών Δήμου Ακρωτηρίου Ν. Χανίων.

2. Το από Δεκέμβριο του 2002 Τοπογραφικό Διάγραμμα (1 πινακίδα), που συντάχθηκε από τον Ιάκωβο Δαρκαδάκη, Τεχνολόγο Μηχανικό Δομικών έργων και τον Νίκο Ι. Καλογερή, Διπλωματούχο Αγρονόμο Τοπογράφο Μηχανικό σε κλίμακα 1: 500, ελεγμένο για την ακρίβεια του από τον Μαρινάκη Αντώνη, Αγρ. Τοπ/φο Μηχ/κό, υπάλληλο της Κτηματικής Υπηρεσίας Χανίων την 29.5.2003 και θεω-

ρημένο από τον Προϊστάμενο της ίδιας Υπηρεσίας, Λουκά Μπασιά την ίδια ημερομηνία.

3. Την αυτοψία που έκανε η παρούσα επιτροπή στην αναφερόμενη περιοχή.

4. Το 1853/24.7.2003 έγγραφο της Κτηματικής Υπηρεσίας Χανίων με το οποίο στάλθηκε στο ΓΕΝ το παραπάνω τοπογραφικό διάγραμμα με την 3.6.2003 έκθεση της επιτροπής για να γνωμοδοτήσει σχετικά με τη θέση των οριογραμμών αιγιαλού - παραλίας.

5. Το 544.5/751 03/984/18.8.2003 στο οποίο αναφέρεται ότι συμφωνεί με τα όρια του αιγιαλού - παραλίας όπως τα καθόρισε η αρμόδια επιτροπή στην από 3.6.2003 έκθεση της με την προϋπόθεση να απεικονίζεται με σαφήνεια στο διάγραμμα η ακτογραμμή, το φυσικό όριο βλάστησης με τα υψόμετρα του και η βραχώδη ακτή με χωριστό συμβολισμό, η χάραξη των οριογραμμών αιγιαλού και παραλίας να περατούται στις κορυφές 13 και 13' αντίστοιχα και το υπόμνημα του διαγράμματος να συμπληρωθεί με πίνακα συντεταγμένων των καθοριζόμενων κορυφών αιγιαλού και παραλίας.

6. Το από Νοέμβριο 2003 τοπογραφικό διάγραμμα που συντάχθηκε από τον Ιάκωβο Ι. Δαρκαδάκη Τεχνολόγο Μηχανικό Δομ. Έργων και το Νίκο Ι. Καλογερή Διπλωματούχο Αγρονόμο Τοπογράφο Μηχανικό σε (1) πινακίδα και με κλίμακα 1:500, το οποίο ελέγχθηκε για την ακρίβεια της αποτύπωσης από τον Μαρινάκη Αντώνη, Αγρ. Τοπ/φο Μηχ/κο, υπάλληλο της Κτηματικής Υπηρεσίας Χανίων την 8.12.2003 και θεωρήθηκε από τον Προϊστάμενο της ίδιας Υπηρεσίας, Λουκά Μπασιά την ίδια ημερομηνία.

7. Τις διατάξεις του Νόμου 2971/2001 περί αιγιαλού, γνωμοδοτεί:

8. Καθορίζουμε επί του από Νοέμβριο 2003 παραπάνω αναφερομένου τοπογραφικού διαγράμματος που συντάχθηκε από τον Ιάκωβο Ι. Δαρκαδάκη Τεχνολόγο Μηχανικό Δομ. Έργων και το Νίκο Ι. Καλογερή Διπλωματούχο Αγρονόμο Τοπογράφο Μηχανικό σε (1) πινακίδα και με κλίμακα 1:500, το οποίο ελέγχθηκε για την ακρίβεια της αποτύπωσης από τον Μαρινάκη Αντώνη, Αγρ. Τοπ/φο Μηχ/κο, υπάλληλο της Κτηματικής Υπηρεσίας Χανίων την 8.12.2003 και θεωρήθηκε από τον Προϊστάμενο της ίδιας Υπηρεσίας, Λουκά Μπασιά την ίδια ημερομηνία:

α) την οριογραμμή του αιγιαλού με κόκκινη συνεχόμενη πολυγωνική γραμμή και με κορυφές Α, 1, 2, 3, ... 12, 13.

β) την οριογραμμή της παραλίας με κίτρινη συνεχόμενη πολυγωνική γραμμή με πλάτος 10 μέτρων από την οριογραμμή του αιγιαλού και με κορυφές Α', 1', 2', 3', ... 12', 13'.

Εντός της ζώνης της παραλίας δεν υπάρχουν κτίσματα.



γ) Αποφαινόμαστε ότι δεν υπάρχει περίπτωση παλαιού αιγιαλού.


Η Επιτροπή

Ο Πρόεδρος
ΛΟΥΚΑΣ ΜΠΑΣΙΑΣ

Τα μέλη
ΑΝΤΩΝΗΣ ΜΑΡΙΝΑΚΗΣ
Γ. ΧΟΝΔΡΟΖΟΥΜΑΚΗΣ
ΕΦΗ ΚΟΥΛΟΒΑΤΟΥ

Η Αναπληρωτής Γραμματέας
ΓΙΑΝΤΖΗ ΚΑΛΛΙΟΠΗ

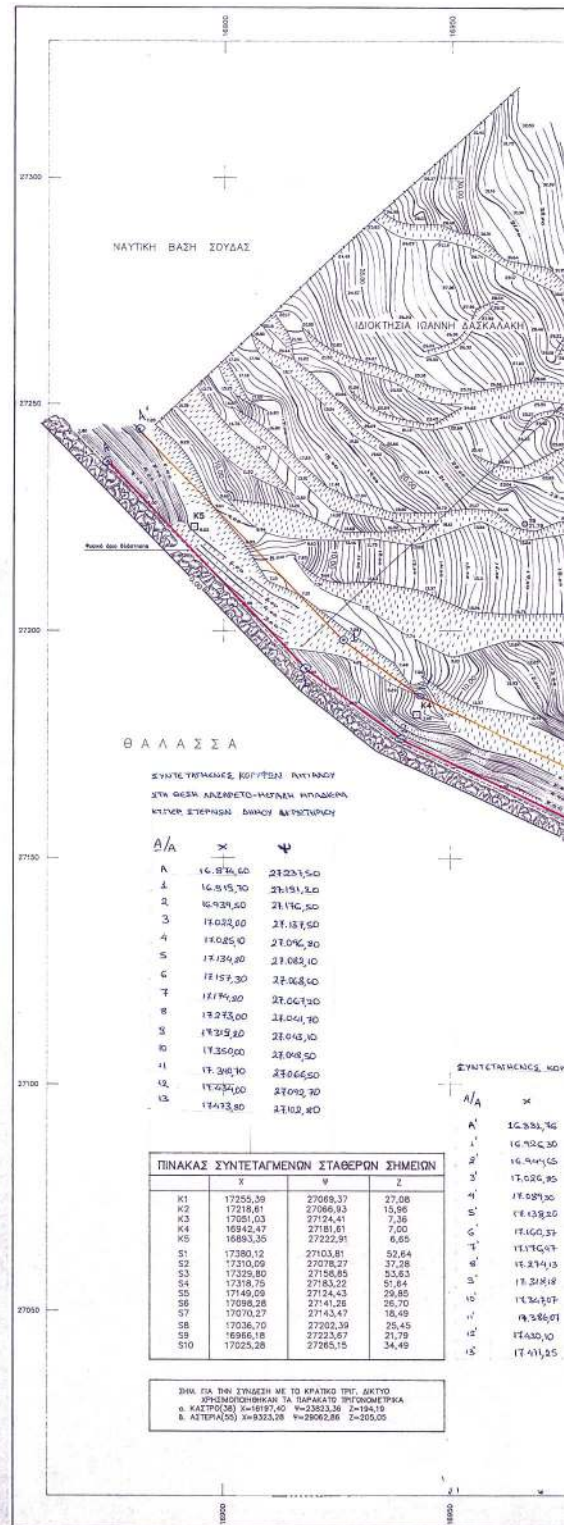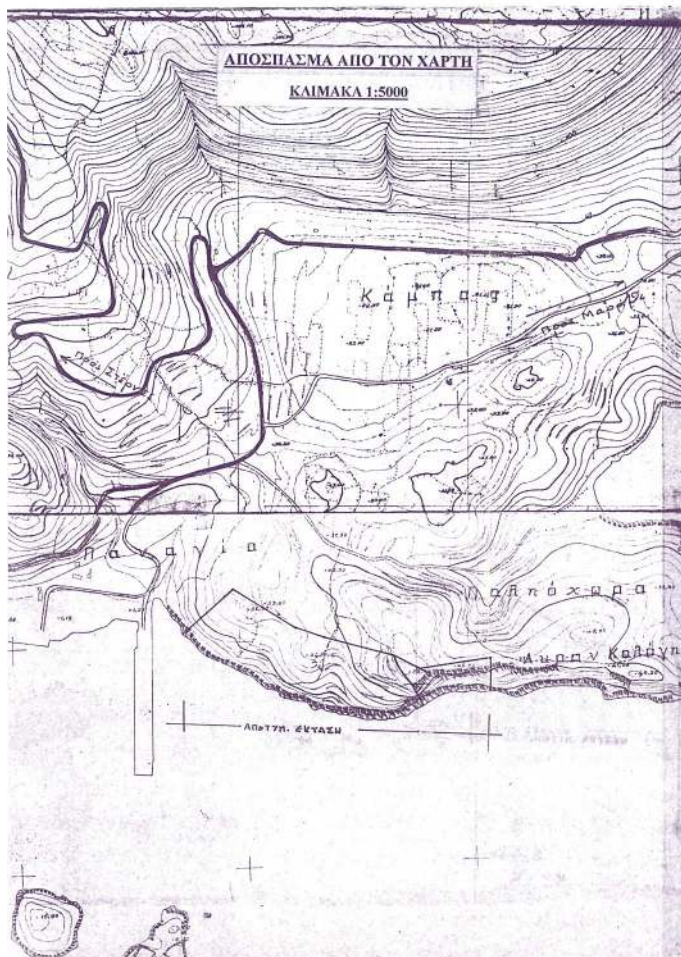

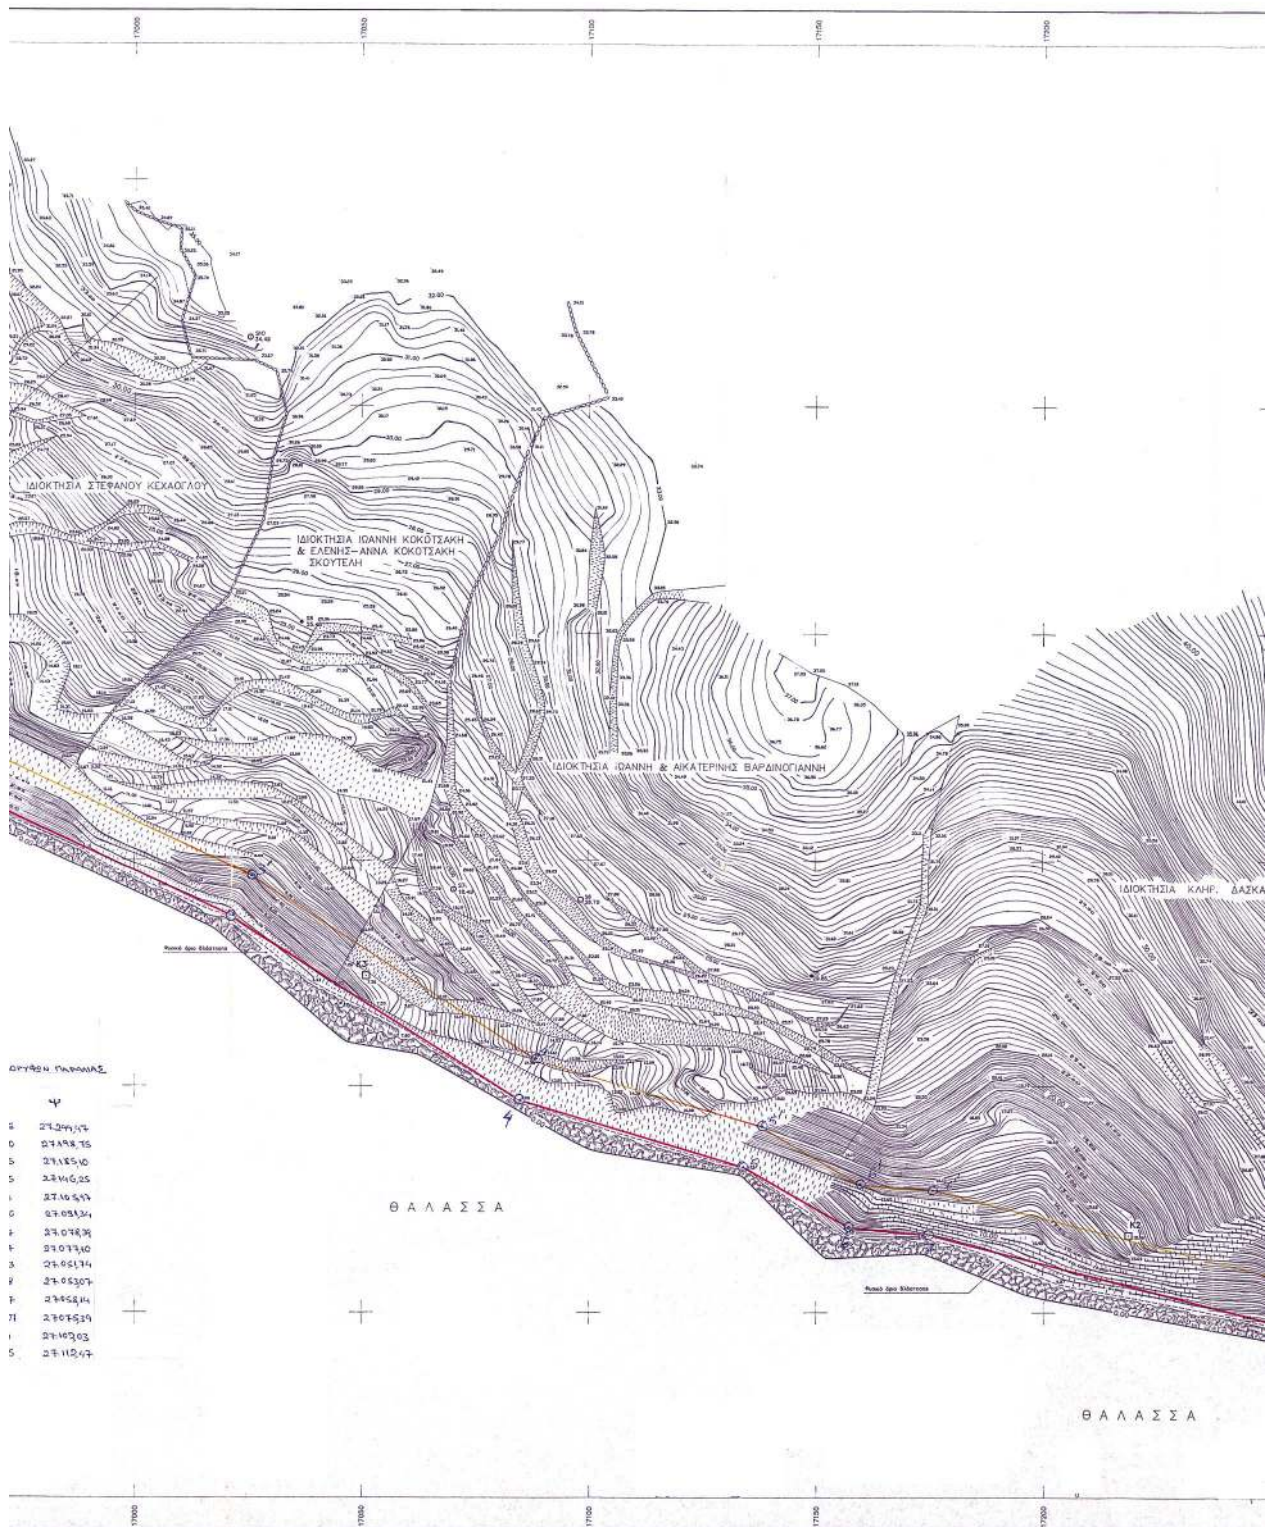

ΥΠΟΜΝΗΜΑ ΕΠΙΤΡΟΠΗΣ

1. ΤΟ ΠΑΡΟΝ ΤΟΠΟΓΡΑΦΙΚΟ ΔΙΑΓΡΑΜΜΑ ΣΥΝΤΑΞΕΤΑΙ ΤΗΝ 14-12-2003
 ΣΥΜΦΩΝΑ ΜΕ ΤΙΣ ΕΓΚΕΚΛΗΤΕΣ ΚΑΤΕΥΘΥΝΣΕΙΣ ΤΗΣ ΕΠΙΤΡΟΠΗΣ ΤΟΥ ΑΡΧΑΙΟΥ
 (ΑΡΧ. 3 ΚΑΙ ΑΡΧ. 25/1/01)
 2. (ΟΡΘΟΓΩΝΙΑ)
 3. Ο ΚΟΡΜΟΣ ΤΩΝ ΟΡΓΑΝΩΝ (ΕΛΑΦΑΙΟΔΕΝΤΑ ΟΠΩΣ ΣΗΜΑΙΝΕΤΑΙ
 ΣΤΟ ΣΧΕΔΙΟ ΜΕ ΣΥΝΗΜΕΣ ΚΑΤΑΓΩΓΩΝ ΔΙΟΤΥΓΩΝ

Ο ΠΡΟΕΔΡΟΣ

ΤΑ ΜΕΛΗ

ΛΟΥΚΑΣ ΜΠΑΛΑΣ
 ΠΟΛ. ΜΕΛΑΝΚΟΣ

1. ΝΑΥΠΟΛΙΤΗΣ ΑΝΤΩΝΙΟΣ
 2. ΧΑΡΟΛΑΜΠΟΣ ΓΕΩΡΓΙΟΣ
 3. ΚΑΛΟΘΕΩΡΟΣ ΕΦΗ

ΤΟ ΠΑΡΟΝ ΣΥΝΤΑΞΕΤΑΙ ΤΗΝ 14-12-2003
 ΕΚΦΩΝ ΤΗΣ ΕΠΙΤΡΟΠΗΣ
 Η ΟΡΘΗ ΕΠΙΣΥΜΠΛΗΡΩΝΕΤΑΙ ΜΕ ΤΗΝ 14-12-2003
 ΑΠΟΦΑΣΗ ΜΑΣ

ΕΞΕΣΤΡΕΦΕ

ΧΑΝΙΑ

8-12-2003




ΛΟΥΚΑΣ ΜΠΑΛΑΣ
 ΠΟΛ. ΜΕΛΑΝΚΟΣ


ΕΛΕΓΘΗΚΕ ΕΠΙ ΤΟΝΟΥ ΓΙΑ
 ΤΗΝ ΑΚΡΙΒΕΙΑ ΤΗΣ ΑΠΟΤΥΠΩΣΗΣ
 ΧΑΝΙΑ

8-12-2003

Ο ΜΗΝΑΛΟΓΟΣ

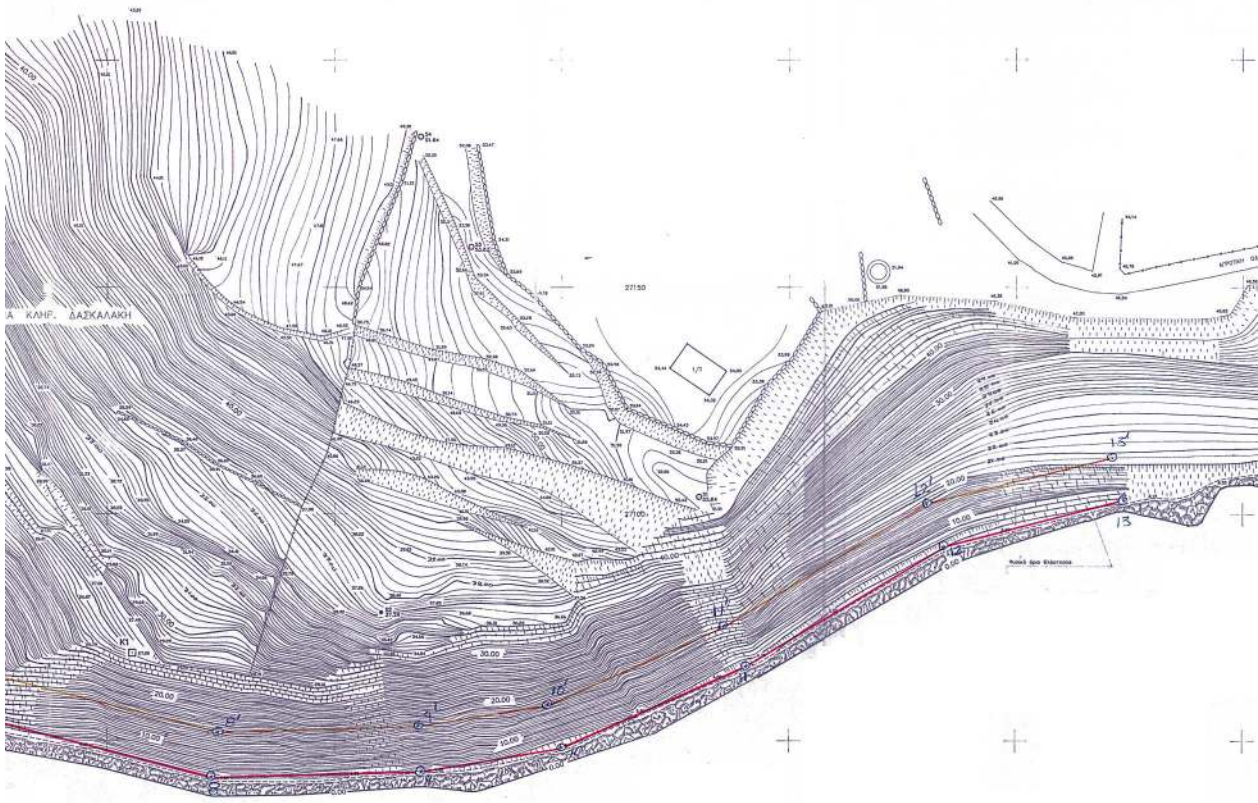

Σ Α

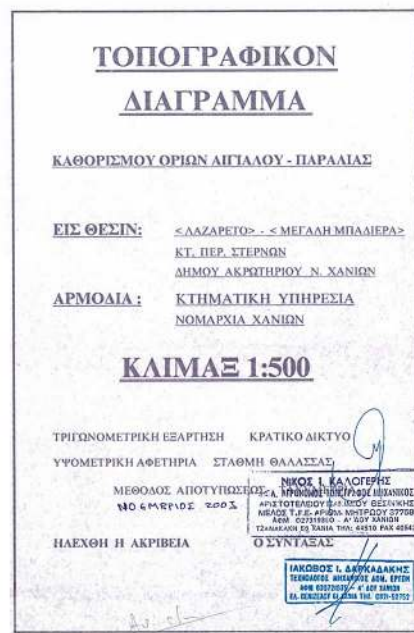

ΕΘΝΙΚΟ ΤΥΠΟΓΡΑΦΕΙΟ**ΕΦΗΜΕΡΙΔΑ ΤΗΣ ΚΥΒΕΡΝΗΣΕΩΣ**

ΚΑΠΟΔΙΣΤΡΙΟΥ 34 * ΑΘΗΝΑ 104 32 * FAX 210 52 21 004
ΗΛΕΚΤΡΟΝΙΚΗ ΔΙΕΥΘΥΝΣΗ: <http://www.et.gr> – e-mail: webmaster@et.gr

Πληροφορίες Α.Ε. - Ε.Π.Ε. και λοιπών Φ.Ε.Κ.: 210 527 9000-4
Φωτοαντίγραφα παλαιών ΦΕΚ - ΒΙΒΛΙΟΘΗΚΗ - ΜΑΡΝΗ 8 - Τηλ. (210)8220885 - 8222924
Δωρεάν διάθεση τεύχους Προκηρύξεων ΑΣΕΠ αποκλειστικά από Μάρνη 8

ΠΕΡΙΦΕΡΕΙΑΚΑ ΓΡΑΦΕΙΑ ΠΩΛΗΣΗΣ Φ.Ε.Κ.

ΘΕΣΣΑΛΟΝΙΚΗ - Βασ. Όλγας 227	(2310) 423 956	ΛΑΡΙΣΑ - Διοικητήριο	(2410) 597449
ΠΕΙΡΑΙΑΣ - Ευριπίδου 63	(210) 413 5228	ΚΕΡΚΥΡΑ - Σαμαρά 13	(26610) 89 127
ΠΑΤΡΑ - Κορίνθου 327	(2610) 638 109		(26610) 89 105
	(2610) 638 110	ΗΡΑΚΛΕΙΟ - Πλ. Ελευθερίας 1	(2810) 396 409
ΙΩΑΝΝΙΝΑ - Διοικητήριο	(26510) 87215	ΛΕΣΒΟΣ - Πλ. Κωνσταντινουπόλεως	(22510) 46 888
ΚΟΜΟΤΗΝΗ - Δημοκρατίας 1	(25310) 22 858		(22510) 47 533

ΤΙΜΗ ΠΩΛΗΣΗΣ ΦΥΛΛΩΝ ΕΦΗΜΕΡΙΔΟΣ ΤΗΣ ΚΥΒΕΡΝΗΣΕΩΣ**Σε έντυπη μορφή:**

- Για τα ΦΕΚ από 1 μέχρι 16 σελίδες σε 1 ευρώ, προσαυξανόμενη κατά 0,20 ευρώ για κάθε επιπλέον οκτασέλιδο ή μέρος αυτού.
- Για τα φωτοαντίγραφα ΦΕΚ σε 0,15 ευρώ ανά σελίδα.

Σε μορφή CD:

Τεύχος	Περίοδος	EURO	Τεύχος	Περίοδος	EURO
Α'	Ετήσιο	150	Αναπτυξιακών Πράξεων	Ετήσιο	50
Α	3μηνιαίο	40	Ν.Π.Δ.Δ.	Ετήσιο	50
Α'	Μηνιαίο	15	Παράρτημα	Ετήσιο	50
Β'	Ετήσιο	300	Εμπορικής και Βιομηχανικής Ιδιοκτησίας	Ετήσιο	100
Β'	3μηνιαίο	80	Ανωτάτου Ειδικού Δικαστηρίου	Ετήσιο	5
Β'	Μηνιαίο	30	Διακηρύξεων Δημοσίων Συμβάσεων	Ετήσιο	200
Γ	Ετήσιο	50	Διακηρύξεων Δημοσίων Συμβάσεων	Εβδομαδιαίο	5
Δ'	Ετήσιο	220	Α.Ε. & Ε.Π.Ε	Μηνιαίο	100
Δ'	3μηνιαίο	60			

- Η τιμή πώλησης μεμονωμένων Φ.Ε.Κ. ειδικού ενδιαφέροντος σε μορφή cd-rom και μέχρι 100 σελίδες σε 5 ευρώ προσαυξανόμενη κατά 1 ευρώ ανά 50 σελίδες.
- Η τιμή πώλησης σε μορφή cd-rom δημοσιευμάτων μιας εταιρείας στο τεύχος Α.Ε. και Ε.Π.Ε. σε 5 ευρώ ανά έτος.

Τα παραπάνω cd-rom διατίθενται ύστερα από σχετική παραγγελία και αφορούν Φ.Ε.Κ. που έχουν δημοσιευτεί μετά από το έτος 1994.

ΠΑΡΑΓΓΕΛΙΑ ΚΑΙ ΑΠΟΣΤΟΛΗ Φ.Ε.Κ. : τηλεφωνικά : 210- 9472555 , fax :210- 9472556 internet : <http://www.et.gr> .

ΕΤΗΣΙΕΣ ΣΥΝΔΡΟΜΕΣ Φ.Ε.Κ.

Σε έντυπη μορφή		Από το Internet
Α' (Νόμοι, Π.Δ., Συμβάσεις κτλ.)	225 €	190 €
Β' (Υπουργικές αποφάσεις κτλ.)	320 €	225 €
Γ (Διορισμοί, απολύσεις κτλ. Δημ. Υπαλλήλων)	65 €	ΔΩΡΕΑΝ
Δ' (Απαλλοτριώσεις, πολεοδομία κτλ.)	320 €	160 €
Αναπτυξιακών Πράξεων και Συμβάσεων (Τ.Α.Π.Σ.)	160 €	95 €
Ν.Π.Δ.Δ. (Διορισμοί κτλ. προσωπικού Ν.Π.Δ.Δ.)	65 €	ΔΩΡΕΑΝ
Παράρτημα (Προκηρύξεις θέσεων ΔΕΠ κτλ.)	33 €	ΔΩΡΕΑΝ
Δελτίο Εμπορικής και Βιομ/κής Ιδιοκτησίας (Δ.Ε.Β.Ι.)	65 €	33 €
Ανωτάτου Ειδικού Δικαστηρίου (Α.Ε.Δ.)	10 €	ΔΩΡΕΑΝ
Ανωνύμων Εταιρειών & Ε.Π.Ε.	2.250 €	645 €
Διακηρύξεων Δημοσίων Συμβάσεων (Δ.Δ.Σ.)	225 €	95 €
Πρώτο (Α'), Δεύτερο (Β') και Τέταρτο (Δ')	-	450 €

Για την παροχή δικαιώματος ηλεκτρονικής πρόσβασης σε Φ.Ε.Κ. προηγούμενων ετών, η τιμή προσαυξάνεται πέραν του ποσού της ετήσιας συνδρομής έτους 2004, κατά 25 ευρώ ανά έτος παλαιότητας και ανά τεύχος.

* Οι συνδρομές του εσωτερικού προπληρώνονται στις ΔΟΥ (το ποσό συνδρομής καταβάλλεται στον κωδικό αριθμό εσόδων ΚΑΕ 2531 και το ποσό υπέρ ΤΑΠΕΤ (5% του ποσού της συνδρομής) στον κωδικό αριθμό εσόδων ΚΑΕ 3512). Το πρωτότυπο αποδεικτικό είσπραξης (διπλότυπο) θα πρέπει να αποστέλλεται στην αρμόδια Υπηρεσία του Εθνικού Τυπογραφείου.

* Η πληρωμή του υπέρ ΤΑΠΕΤ ποσού που αντιστοιχεί σε συνδρομές, εισπράττεται και από τις ΔΟΥ.

* Οι συνδρομητές του εξωτερικού έχουν τη δυνατότητα λήψης των δημοσιευμάτων μέσω internet, με την καταβολή των αντίστοιχων ποσών συνδρομής και ΤΑΠΕΤ .

* Οι Νομαρχιακές Αυτοδιοικήσεις, οι Δήμοι, οι Κοινότητες ως και οι επιχειρήσεις αυτών πληρώνουν το μισό χρηματικό ποσό της συνδρομής και ολόκληρο το ποσό υπέρ του ΤΑΠΕΤ.

* Η συνδρομή ισχύει για ένα ημερολογιακό έτος. Δεν εγγράφονται συνδρομητές για μικρότερο χρονικό διάστημα.

* Η εγγραφή ή ανανέωση της συνδρομής πραγματοποιείται το αργότερο μέχρι την 31ην Δεκεμβρίου κάθε έτους.

* Αντίγραφα διπλοτύπων, ταχυδρομικές επιταγές και χρηματικά γραμμάτια δεν γίνονται δεκτά.

Οι υπηρεσίες εξυπηρέτησης των πολιτών λειτουργούν καθημερινά από 08.00' έως 13.00'