



04002470503040008



2835

ΕΦΗΜΕΡΙΣ ΤΗΣ ΚΥΒΕΡΝΗΣΕΩΣ

ΤΗΣ ΕΛΛΗΝΙΚΗΣ ΔΗΜΟΚΡΑΤΙΑΣ

ΤΕΥΧΟΣ ΤΕΤΑΡΤΟ

Αρ. Φύλλου 247

5 Μαρτίου 2004

ΠΕΡΙΕΧΟΜΕΝΑ

ΑΠΟΦΑΣΕΙΣ

- Αναγκαστική απαλλοτρίωση ακινήτων για την κατασκευή τμήματος της Εγνατίας Οδού από τον Α/Κ Χρυσούπολης μέχρι τον ποταμό Νέστο (14.1.2.) (χ.θ. 13+810 - χ.θ. 25+078) στη περιοχή του Δήμου Χρυσούπολης στο Νομό Καβάλας 1
- Αναγκαστική απαλλοτρίωση ακινήτου στο Κάστρο Κρητινιάς Ρόδου για αρχαιολογικούς σκοπούς.... 2
- Χαρακτηρισμός ως διατηρητέου του κτιρίου του Παλαιού Βουστασίου που βρίσκεται επί των οδών Ευτοκίου, Χατζηαποστόλου, Κλεομήδους και Λεάνδρου φερομένου ως ιδιοκτησία Δήμου Αθηναίων, και τον καθορισμό ειδικών όρων δόμησης 3
- Χαρακτηρισμός διατηρητέου κτηρίου, φερομένου ως ιδιοκτησία Ειρήνης Κουλανδρή, που βρίσκεται στον οικισμό Πλωμάρι του Δήμου Πλωμαρίου της νήσου Λέσβου και καθορισμός ειδικών όρων και περιορισμών δόμησης αυτού 4
- Κήρυξη αναδασωτέας δημόσιας δασικής έκτασης, εμβαδού 3,500 στρεμμάτων, στην θέση «Βρωμόβρυσση», περιφέρειας Δημοτικού Διαμερίσματος Ασέας, Δήμου Βαλτετσίου, του Νομού Αρκαδίας 5

ΑΠΟΦΑΣΕΙΣ

Αριθ. 1016123/1615/0010 (1)

Αναγκαστική απαλλοτρίωση ακινήτων για την κατασκευή τμήματος της Εγνατίας Οδού από τον Α/Κ Χρυσούπολης μέχρι τον ποταμό Νέστο (14.1.2.) (χ.θ. 13+810 - χ.θ. 25+078) στη περιοχή του Δήμου Χρυσούπολης στο Νομό Καβάλας.

ΟΙ ΥΦΥΠΟΥΡΓΟΙ ΟΙΚΟΝΟΜΙΑΣ ΚΑΙ ΟΙΚΟΝΟΜΙΚΩΝ - ΠΕΡΙΒΑΛΛΟΝΤΟΣ, ΧΩΡΟΤΑΞΙΑΣ ΚΑΙ ΔΗΜΟΣΙΩΝ ΕΡΓΩΝ

Έχοντας υπόψη:

1. Τις διατάξεις του Ν. 2882/2001 (ΦΕΚ 17/2002 "Κώδικας Αναγκαστικών Απαλλοτριώσεων Ακινήτων", όπως ισχύουν.

2. Τις διατάξεις του άρθρου 23 του από 25 Νοεμβρίου 1929 διατάγματος «περί κωδικοποιήσεως των περί κατασκευής και συντηρήσεως οδών κειμένων διατάξεων».

3. Τις διατάξεις του Ν. 653/1977 "περί υποχρεώσεως των παροδίων ιδιοκτητών δια την διάνοιξη Εθνικών οδών κ.λ.π.", όπως συμπληρώθηκαν με τις παρ.9 και 10 του άρθρου 62 του Ν. 947/1979 και την παρ.4 του άρθρου 9 του Ν. 960/1979, για την εκτέλεση των οποίων εκδόθηκε το Π.Δ. 929/1979.

4. Την 122321/26.2.2004 κοινή υπουργική απόφαση έγκρισης των περιβαλλοντικών όρων.

5. Τα Δ12α/Φ177/0/34692/18.7.2001, Δ 12α/Φ 177/0/37441/12.11.2001 και Δ12α/Φ177/0/37792/3.12.2001 έγγραφα του ΥΠΕΧΩΔΕ την από 24.9.2002 ορθή επανάληψη αυτού μετά των συνημμένων τους από τα οποία προκύπτει ότι έχουν τηρηθεί και οι προϋποθέσεις των παραγ. 3 και 5 του άρθρου 3 του Ν. 2882/2001 και το Α. 75488/26.2.2004 έγγραφο της ΕΓΝΑΤΙΑΣ Α.Ε.

6. Την Δ 12α/Φ 177/0/34703/19.6.2002 βεβαίωση κάλυψης δαπάνης.

γ. Την Υ6/31.10.2001 (ΦΕΚ 1484/31.10.2001 τ.Β') κοινή απόφαση του Πρωθυπουργού και του Υπουργού ΠΕΧΩΔΕ, σχετικά με ανάθεση αρμοδιοτήτων στους Υφυπουργούς.

8. Την 1065956/863/Α0006/15.7.2003 (ΦΕΚ 985/16.7.2003 τ.Β') κοινή απόφαση του Πρωθυπουργού και του Υπουργού Οικονομίας και Οικονομικών, σχετικά με ανάθεση αρμοδιοτήτων στους Υφυπουργούς, αποφασίζουμε:

Κηρύσσουμε την αναγκαστική απαλλοτρίωση, για λόγους δημόσιας ωφέλειας και ειδικότερα για την κατασκευή τμήματος της Εγνατίας Οδού από τον Α/Κ Χρυσούπολης μέχρι τον ποταμό Νέστο (14.1.2.) (χ.θ. 13+810 - χ.θ. 25+078) στη περιοχή του Δήμου Χρυσούπολης, έκτασης συνολικού εμβαδού 645.414,24 μ² που βρίσκεται στη περιοχή του Δήμου Χρυσούπολης, Νομού Καβάλας και εικονίζεται με κλίμακα 1:1000 στα από 31.5.2000 και με αριθμούς σχεδίων 1, 2 και 3 κτηματολογικά διαγράμματα και στον αντίστοιχο κτηματολογικό πίνακα της "ΕΓΝΑΤΙΑ ΟΔΟΣ Α.Ε.", τα οποία έχει συντάξει η Ανάδοχος Μελέτης ΕΥΠΑΛΙΝΟΣ ΤΕΧΝΙΚΗ Α.Ε. και έχει θεωρήσει ο Διευθυντής της Διεύθυνσης Δ 12 του ΥΠ.ΠΕ.ΧΩ.Δ.Ε. Κ. Δεσπότης.

Στην έκταση που απαλλοτριώνεται προβάλλουν δικαιώματα κυριότητας οι: 1) Κοκαλάς Ιωάννης, 2) Μαυριδόγλου Απόστολος, 3) Μελισλής Νίκος κ.λ.π.

Στην έκταση που απαλλοτριώνεται δεν περιλαμβάνονται οι εκτάσεις εκείνες οι οποίες στα κτηματολογικά στοιχεία φέρονται ότι ανήκουν στο Δημόσιο

Η απαλλοτρίωση κηρύσσεται υπέρ του Δημοσίου και με δαπάνη του Δημοσίου που θα αντιμετωπισθεί με δαπάνες του προγράμματος Δημοσίων Επενδύσεων για έργα αρμοδιότητας Γενικής Γραμματείας Δημοσίων Έργων (αριθμός έργου 2071586 ΣΑΕ 071/3) σε συνδυασμό με τις διατάξεις του Ν. 653/77 όπως ισχύουν.

Η απόφαση αυτή να δημοσιευθεί στην Εφημερίδα της Κυβερνήσεως.

Αθήνα, 1 Μαρτίου 2004

ΟΙ ΥΦΥΠΟΥΡΓΟΙ

ΟΙΚΟΝΟΜΙΑΣ
ΚΑΙ ΟΙΚΟΝΟΜΙΚΩΝ

ΠΕΡΙΒΑΛΛΟΝΤΟΣ, ΧΩΡΟΤΑΞΙΑΣ
ΚΑΙ ΔΗΜΟΣΙΩΝ ΕΡΓΩΝ

ΑΠΟΣΤΟΛΟΣ ΦΩΤΙΑΔΗΣ

Ι. ΤΣΑΚΛΙΔΗΣ

Αριθ. 1016099/1601/0010

(2)

Αναγκαστική απαλλοτρίωση ακινήτου στο Κάστρο Κρητινίας Ρόδου για αρχαιολογικούς σκοπούς.

ΟΙ ΥΠΟΥΡΓΟΙ

ΟΙΚΟΝΟΜΙΑΣ ΚΑΙ ΟΙΚΟΝΟΜΙΚΩΝ - ΠΟΛΙΤΙΣΜΟΥ

Έχοντας υπόψη:

1. Τις διατάξεις του Ν. 2882/2001 (ΦΕΚ 17/2001 τ.Α') «Κώδικας Αναγκαστικών Απαλλοτριώσεων Ακινήτων», όπως ισχύει.

2. Τις διατάξεις του Ν. 3028/2002 (ΦΕΚ 153/28.6.2002 "περί αναγκαστικής απαλλοτρίωσης ακινήτων για την προστασία των αρχαιοτήτων και εν γένει της Πολιτιστικής Κληρονομιάς».

3. Το από 14.4.1999 απόσπασμα πρακτικού από τη συνεδρίαση με αριθ. 16/14.4.1999 του Κεντρικού Αρχαιολογικού Συμβουλίου.

4. Το ΥΠΠΟ/ΑΠΑΛΛ/Φ. 180/64085/958 έγγραφο του Υπουργείου Πολιτισμού μετά των συνημμένων του, από το οποίο προκύπτει ότι έχουν τηρηθεί και οι προϋποθέσεις του άρθρου 3 του Ν. 2882/01.

5. Την ΥΠΠΟ/ΑΠΑΛΛ./Φ.180/1375/3.12.2003 βεβαίωση κάλυψης δαπάνης του Υπουργείου Πολιτισμού.

6. Την 1065956/863/Α0006/15.7.2003 (ΦΕΚ 985/16.7.2003 τ.Β') κοινή απόφαση του Πρωθυπουργού και του Υπουργού Οικονομικών, σχετικά με ανάθεση αρμοδιοτήτων στους Υφυπουργούς Οικονομικών, αποφασίζουμε:

Κηρύσσουμε την αναγκαστική απαλλοτρίωση ακινήτου, για λόγους δημόσιας ωφέλειας και ειδικότερα για την ανάδειξη, συντήρηση και προστασία ακινήτου για αρχαιολογικούς σκοπούς στο Κάστρο Κρητινίας Ρόδου, έκτασης συνολικού εμβαδού 33.270 μ² που βρίσκεται στο Νομό Δωδεκανήσου και εικονίζεται με κλίμακα 1:1000 στο από Αύγουστο 2003 και με Α/Α 3212 κτηματολογικό διάγραμμα - πίνακα, το οποίο έχει συντάξει ο Μ. Μαυραϊδής και έχει θεωρήσει η Προϊσταμένη Αποτυπώσεων και Συντηρήσεως Κτιρίων του ΤΑΠΑ Ιφιγ. Ντ' Αμίκιο Γεωργιπούλου στις 9.9.2003.

Στην έκταση που απαλλοτριώνεται προβάλλουν δικαιώματα κυριότητας οι: 1) Περούλη Αναστασία, 2) Περούλη Ελευθερία, 3) Περούλης Γεώργιος και Περούλη Κυριακή.

Η απαλλοτρίωση κηρύσσεται υπέρ του Δημοσίου και με δαπάνη του Ταμείου Αρχαιολογικών Πόρων και Απαλλοτριώσεων.

Η απόφαση αυτή να δημοσιευθεί στην Εφημερίδα της Κυβερνήσεως.

Αθήνα, 1 Μαρτίου 2004

ΟΙ ΥΠΟΥΡΓΟΙ

ΥΦΥΠΟΥΡΓΟΣ
ΟΙΚΟΝΟΜΙΑΣ ΚΑΙ ΟΙΚΟΝΟΜΙΚΩΝ

ΠΟΛΙΤΙΣΜΟΥ

ΑΠΟΣΤΟΛΟΣ ΦΩΤΙΑΔΗΣ

ΕΥΑΓ. ΒΕΝΙΖΕΛΟΣ

Αριθ. 9256

(3)

Χαρακτηρισμός ως διατηρητέου του κτιρίου του Παλαιού Βουστασίου που βρίσκεται επί των οδών Ευτοκίου, Χατζηαποστόλου, Κλεομήδους και Λεάνδρου φερομένου ως ιδιοκτησία Δήμου Αθηναίων και τον καθορισμό ειδικών όρων δόμησης.

**Η ΥΦΥΠΟΥΡΓΟΣ
ΠΕΡΙΒΑΛΛΟΝΤΟΣ, ΧΩΡΟΤΑΞΙΑΣ
ΚΑΙ ΔΗΜΟΣΙΩΝ ΕΡΓΩΝ**

Έχοντας υπόψη:

1. Τις διατάξεις της παρ. 2 του άρθρου 110 του Κώδικα Βασικής Πολεοδομικής Νομοθεσίας (άρθρο μόνο του κωδικοποιημένου Π.Δ/τος της από 14.7.1999 - Δ' 580), όπως αντικαταστάθηκε με την παρ. 2 του άρθρου 3 του Ν. 2831/2000 «Τροποποίηση των διατάξεων του Ν. 1577/1985 "Γενικός Οικοδομικός Κανονισμός" και άλλες πολεοδομικές διατάξεις» (Α' 140).

2. Τις διατάξεις του άρθρου 29Α του Ν. 1558/1985 "Κυβέρνηση και Κυβερνητικά Όργανα" (Α' 137) που προστέθηκε με το άρθρο 27 του Ν. 2081/1992 (Α 154) και τροποποιήθηκε με την παραγρ. 2α του άρθρου 1 του Ν. 2469/1997 (Α 38).

3. Την Υ6/31.10.2001 απόφαση του Πρωθυπουργού και της Υπουργού Περιβάλλοντος Χωροταξίας και Δημοσίων Έργων "Ανάθεση αρμοδιοτήτων Υπουργού Περιβάλλοντος Χωροταξίας και Δημοσίων Έργων στους Υφυπουργούς Περιβάλλοντος Χωροταξίας και Δημοσίων Έργων" (Β' 1484).

4. Τις διατάξεις της παρ. Β του άρθρου 1 του Π.Δ/τος 28/28.1.1993 "Καθορισμός αρμοδιοτήτων που διατηρούνται από τον Υπουργό και τις Περιφερειακές Υπηρεσίες διανομαρχιακού επιπέδου του Υπουργείου Περιβάλλοντος, Χωροταξίας και Δημοσίων Έργων" (Α 9).

5. Το Οικ. 52243/24.12.2003 έγγραφο Γ.Γ. ΥΠΕΧΩΔΕ.

6. Την από 6.5.2003 αιτιολογική έκθεση της Διεύθυνσης Πολεοδομικού Σχεδιασμού - Τμήμα Παραδοσιακών Οικισμών.

7. Το γεγονός ότι από τις κανονιστικές διατάξεις αυτής της απόφασης δεν προκαλείται δαπάνη σε βάρος του κρατικού προϋπολογισμού και του προϋπολογισμού του οικείου Ο.Τ.Α., αποφασίζουμε:

1. Χαρακτηρίζεται ως διατηρητέο το κτίριο στο σύνολο του, επί των οδών Λενάρδου, Κλεομήδους, Χατζηαποστόλου και Ευτοκίου, φερομένου ως ιδιοκτησίας Δήμου Αθηναίων, όπως φαίνεται σημειωμένο στο συνημμένο τοπογραφικό διάγραμμα σε κλ. 1: 1000 που θεωρήθηκε από τον Προϊστάμενο της Διεύθυνσης Τοπογραφικών Εφαρμογών με την 9256/04 πράξη του και που αντίτυπο του σε φωτοσμίκρυνση δημοσιεύεται με την παρούσα απόφαση.

2. Ως διατηρητέο κτίριο χαρακτηρίζεται το αρχικό εκάστοτε κτίριο καθώς και οι εναρμονιζόμενες με το αρχικό κτίριο μεταγενέστερες προσθήκες όχι όμως και τα πάσης φύσεως καθ' ύψος ή κατ' επέκταση υπάρχοντα προσκτίσματα, που αλλοιώνουν το αρχικό κτίριο. Ο καθορισμός των προσκτισμάτων που αλλοιώνουν το αρχικό κτίριο πραγματοποιείται από την Επιτροπή Πολεοδομικού και Αρχιτεκτονικού Ελέγχου (ΕΠΑΕ).

3. Στο χαρακτηριζόμενο ως διατηρητέο κτίριο απαγορεύεται κάθε αφαίρεση, αλλοίωση ή καταστροφή τόσο των επί μέρους αρχιτεκτονικών ή καλλιτεχνικών και διακοσμητικών στοιχείων τους, όσο και του κτιρίου συνολικά, πλην των προσκτισμάτων ή των στοιχείων των κτιρίων για τα οποία η ΕΠΑΕ έχει γνωμοδοτήσει για την αφαίρεση τους.

4. Επιτρέπεται η επισκευή, ο εκσυγχρονισμός των εγκαταστάσεων, η ενίσχυση στον φέροντα οργανισμό καθώς και επεμβάσεις για λόγους λειτουργικούς του προτεινόμενου να χαρακτηριστεί ως διατηρητέο κτίριο, με τρόπους που συντείνουν στην αποκατάσταση του αρχικού κτιρίου (στο τυπολογικό, μορφολογικό και κατασκευαστικό επίπεδο) και γίνονται κατά τρόπο συμβατό με την κατασκευαστική δομή και τεχνική του κτιρίου, και εφόσον δεν αλλοιώνεται ο αρχιτεκτονικός χαρακτήρας του και δεν θίγονται τα διατηρητέα στοιχεία του.

5. Δεν επιτρέπεται η τοποθέτηση φωτεινών ή μη επιγραφών και διαφημίσεων στο διατηρητέο κτίριο.

Επιτρέπεται η τοποθέτηση επιγραφών μικρών διαστάσεων που πληροφορούν για την χρήση των χώρων του κτιρίου.

6. Αιτήσεις για προσθήκη στο διατηρητέο κτίριο αποστέλλονται από την Πολεοδομική Υπηρεσία στην αρμόδια Υπηρεσία του ΥΠΕΧΩΔΕ με γνώμη της Επιτροπής Πολεοδομικού και Αρχιτεκτονικού Ελέγχου (ΕΠΑΕ) για ειδικές ρυθμίσεις σύμφωνα με τις διατάξεις του άρθρου 3 παρ. 2 του Ν. 2831/00 (ΦΕΚ 140Α'/13.6.2000) περί «ΓΟΚ» εφόσον δεν παραβιάζεται το διατηρητέο κτίριο και ο χώρος που το περιβάλλει.

7. Για οποιαδήποτε επέμβαση στο εξωτερικό και εσωτερικό του διατηρητέου κτιρίου όπως και για την τοποθέτηση επιγραφών απαιτείται έγκριση της Επιτροπής Πολεοδομικού και Αρχιτεκτονικού Ελέγχου (ΕΠΑΕ).

8. Η ισχύς της παρούσας αρχίζει από τη δημοσίευσή της στην Εφημερίδα της Κυβερνήσεως.


Η απόφαση αυτή να δημοσιευθεί στην Εφημερίδα της Κυβερνήσεως.

Αθήνα, 26 Φεβρουαρίου 2004

Η ΥΦΥΠΟΥΡΓΟΣ
ΡΟΔΟΥΛΑ ΖΗΣΗ

ΥΠΟΥΡΓΕΙΟΝ ΔΗΜΟΣΙΩΝ ΕΡΓΩΝ
ΥΠΗΡΕΣΙΑ ΤΟΠΟΓΡΑΦΗΣΕΩΣ ΚΑΙ ΚΤΗΜΑΤΟΛΟΓΙΟΥ

ΚΑ0036

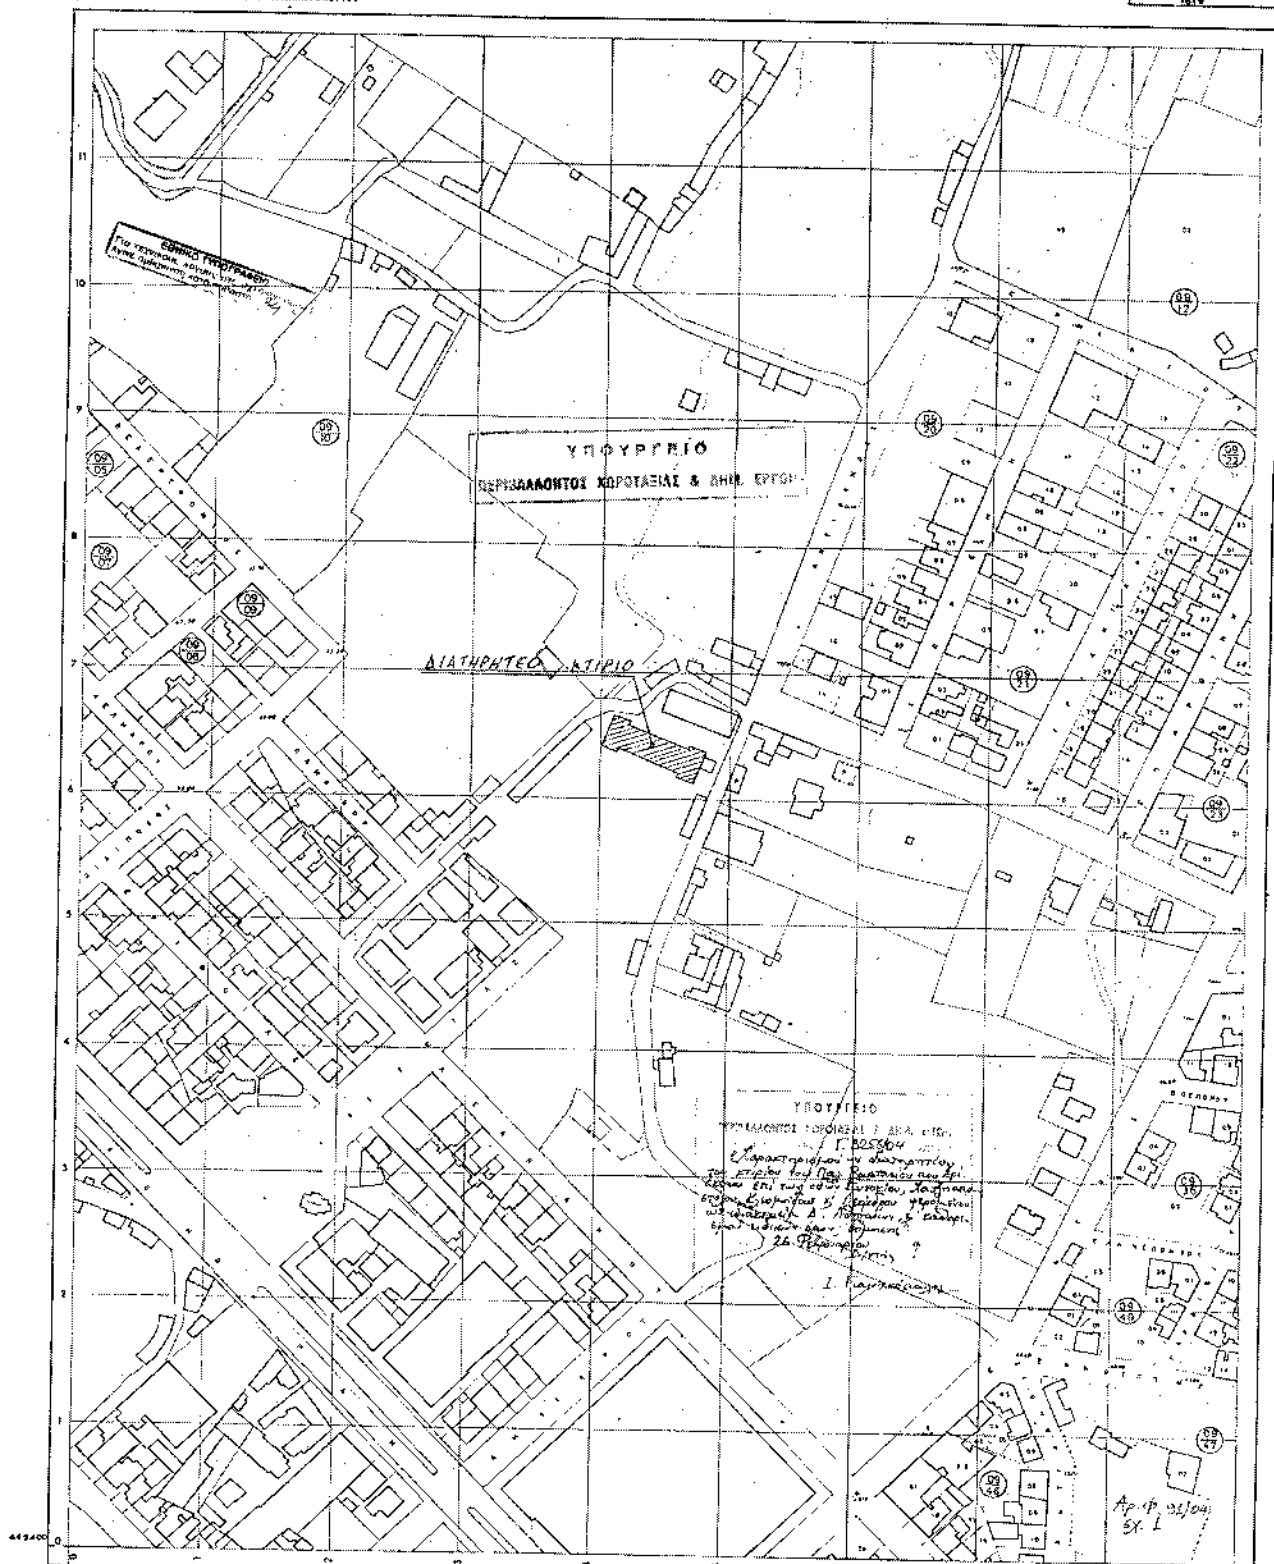

Κλίμαξ 1:1000

ΤΟΠΟΓΡΑΦΙΚΟΣ ΧΑΡΤΗΣ	
ΣΥΝΤΑΞΙΣ	ΥΠΟΥΡΓΕΙΟΝ ΔΗΜΟΣΙΩΝ ΕΡΓΩΝ ΥΠΗΡΕΣΙΑ ΤΟΠΟΓΡΑΦΗΣΕΩΣ ΚΑΙ ΚΤΗΜΑΤΟΛΟΓΙΟΥ
Χρόνος συντάξεως	1974
Μέθοδος συντάξεως	ΦΩΤΟΓΡΑΜΜΕΤΡΙΚΗΣ
ΠΕΡΙΟΧΗ	ΑΘΗΝΑΙΝ
ΝΟΜΟΣ	ΑΤΤΙΚΗΣ

Αριθ. ΔΠΕ/2680

(4)

Χαρακτηρισμός διατηρητέου κτηρίου, φερομένου ως ιδιοκτησία Ειρήνης Κουλανδρή, που βρίσκεται στον οικισμό Πλωμάρι του Δήμου Πλωμαρίου της νήσου Λέσβου και καθορισμός ειδικών όρων και περιορισμών δόμησης αυτού.

Ο ΥΠΟΥΡΓΟΣ ΑΙΓΑΙΟΥ

Έχοντας υπόψη:

1. Τις διατάξεις του Ν. 1577/85 "Γενικός Οικοδομικός Κανονισμός" (ΦΕΚ 210/Α/85) και ειδικότερα το άρθρο 4 (παρ. 2) αυτού, όπως αντικαταστάθηκε με το άρθρο 3 του Ν. 2831/2000 «Τροποποίηση των διατάξεων του Ν. 1577/85 "Γενικός Οικοδομικός Κανονισμός" και άλλες πολεοδομικές διατάξεις» (ΦΕΚ 140/Α/13.6.2000).
2. Το άρθρο 29Α του Ν. 1558/85 "Κυβέρνηση και Κυβερνητικά Όργανα", που προστέθηκε στο Νόμο αυτό με το άρθρο 27 του Ν. 2081/92, όπως αντικαταστάθηκε με την παρ. 2α, του αριθ. 1 του Ν. 2469/97.
3. Το 1/86 Π.Δ. "Καθορισμός αρμοδιοτήτων Υπουργείου Αιγαίου" (ΦΕΚ 1/Α/86) και ειδικότερα τα άρθρα 2 (παρ. 3, εδ. ζ, περ. αα) και 5 αυτού, όπως συμπληρώθηκε με το 326/2000 Π.Δ. (ΦΕΚ 276/Α/13.6.2000) και ειδικότερα το άρθρο 2 αυτού.
4. Το 110/2001 Π.Δ. «Οργανισμός Υπουργείου Αιγαίου» (ΦΕΚ 101/Δ/2001) και ειδικότερα στο άρθρο 5 αυτού.
5. Την 8555/27.11.90 κοινή απόφαση των Υπουργών Προεδρίας της Κυβέρνησης και Αιγαίου "Πράξεις και έγγραφα αρμοδιότητας του Υπ. Αιγαίου, που εξαιρούνται από τους περιορισμούς της διάταξης του άρθρου 81, παρ. 1 του Ν. 1892/90" (ΦΕΚ 741/Β/29.11.90).
6. Την ΔΔΟ/Φ.101.22/2205/8.3.1999 (ΦΕΚ 209/Β/11.3.1999), απόφαση Υπουργού Αιγαίου «Μεταβίβαση αρμοδιοτήτων στον Γενικό Γραμματέα, Προϊστάμενους Διευθύνσεων και τμημάτων του Υπουργείου Αιγαίου και του δικαιώματος να υπογράφουν με εντολή υπουργού.
7. Το φάκελο του κτηρίου του θέματος που κατατέθηκε με την από 20.1.2004 αίτηση της ενδιαφερόμενης.
8. Την από 24.2.2004 αιτιολογική έκθεση του Τμήματος Διατηρητέων Κτηρίων της Δ/σης Περιβάλλοντος του Υπουργείου Αιγαίου, η οποία κοινοποιήθηκε στους ενδιαφερόμενους με το ΔΠΕ/2678/26.2.2004 έγγραφό μας.
9. Το 2680/26.2.2004 (Υπουργείου Αιγαίου) έγγραφο της ενδιαφερόμενης με το οποίο αποδέχεται την αιτιολογική έκθεση.

10. Το γεγονός ότι από τις κανονιστικές διατάξεις αυτής της απόφασης δεν προκαλείται δαπάνη σε βάρος του Κρατικού προϋπολογισμού και του οικείου Ο.Τ.Α., αποφασίζουμε:

1. Χαρακτηρίζεται ως διατηρητέο κτήριο, φερόμενο ως ιδιοκτησία της Ειρήνης Κουλανδρή που βρίσκεται στον οικισμό Πλωμάρι, Δήμου Πλωμαρίου της νήσου Λέσβου, όπως σημειώνεται στο σχετικό τοπογραφικό διάγραμμα σε κλίμακα 1: 100 που θεωρήθηκε από τον Προϊστάμενο της Διεύθυνσης Περιβάλλοντος του Υπουργείου Αιγαίου με την ΔΠΕ/2680/2004 πράξη του και συνοπτικό του αντίγραφο δημοσιεύεται με την παρούσα απόφαση, επειδή φέρει μορφολογικά και αρχιτεκτονικά στοιχεία παραδοσιακής αρχιτεκτονικής νεοκλασικού χαρακτήρα.

2. Στο χαρακτηριζόμενο διατηρητέο κτήριο, απαγορεύεται κάθε αφαίρεση, αλλοίωση ή καταστροφή των επί μέρους αρχιτεκτονικών στοιχείων του και των εν γένει λειτούργων και διακοσμητικών του στοιχείων.

3. Επιτρέπεται η επισκευή, ο εκσυγχρονισμός των εγκαταστάσεων, η ενίσχυση του φέροντα οργανισμού, η εσωτερική διαρρύθμιση καθώς και επεμβάσεις στο εσωτερικό για λόγους λειτουργικούς του χαρακτηριζόμενου διατηρητέου κτηρίου, εφόσον δεν αλλοιώνεται ο αρχιτεκτονικός του χαρακτήρας.

4. Επιβάλλεται η αντικατάσταση του κουφώματος από αλουμίνιο στην δυτική όψη με άλλο ξύλινο το οποίο να εναρμονίζεται με τα υπόλοιπα κουφώματα του κτηρίου.

4. Δεν επιτρέπεται η τοποθέτηση φωτεινών επιγραφών και διαφημίσεων στο χαρακτηριζόμενο διατηρητέο κτήριο. Επιτρέπεται μόνο η τοποθέτηση επιγραφών περιορισμένων διαστάσεων, που πληροφορούν για τυχόν χρήσεις των χώρων του κτηρίου.

5. Για οποιαδήποτε οικοδομική εργασία στο εξωτερικό και εσωτερικό του χαρακτηριζόμενου διατηρητέου κτηρίου και στον περιβάλλοντα χώρο του, καθώς και για την τοποθέτηση επιγραφών απαιτείται η σύμφωνη γνώμη των αρμόδιων υπηρεσιών του Υπουργείου Αιγαίου.

6. Η ισχύς της παρούσας απόφασης αρχίζει από τη δημοσίευσή της στην Εφημερίδα της Κυβερνήσεως.

Η απόφαση αυτή να δημοσιευθεί με το σχεδιάγραμμα που τη συνοδεύει στην Εφημερίδα της Κυβερνήσεως.

Μυτιλήνη, 26 Φεβρουαρίου 2004

Ο ΥΠΟΥΡΓΟΣ

ΝΙΚΟΣ ΣΗΦΟΥΝΑΚΗΣ

02-MAR-2004 TUE 09:23


ΥΠΟΥΡΓΕΙΟ ΑΙΓΑΙΟΥ

FAX NO. 2251047832

P. 02/02



ΣΧΕΔΙΟ ΠΟΛΕΩΣ ΟΙΚΙΣΜΟΥ ΠΛΩΜΑΡΙΟΥ
ΚΛ. 1:1.000

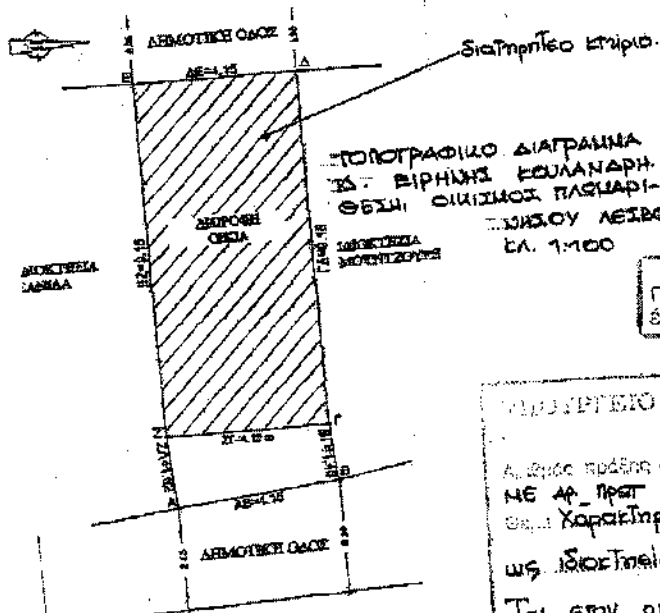

ΤΟΠΟΓΡΑΦΙΚΟ ΔΙΑΓΡΑΜΜΑ
ΣΤΗ ΒΙΡΗΝΗΣ ΚΟΥΛΑΝΑΡΗ
ΘΕΣΗ ΟΙΚΙΣΜΟΥ ΠΛΩΜΑΡΙ-ΔΗΜΟΥ ΠΙΡΑΙΟΥ.
ΚΛ. 1:100

ΕΘΝΙΚΟ ΓΥΠΟΓΡΑΦΕΙΟ
ΓΙΑ ΤΕΧΝΙΚΟΥΣ ΛΟΓΟΥΣ ΣΤΟ ΣΧΕΔΙΑΓΡΑΜΜΟ
ΔΕΙΝΕ ΣΜΙΚΡΥΝΣΗ ΚΑΤΑ ΠΟΣΟΣΤΟ 78 %

ΥΠΟΥΡΓΕΙΟ ΑΙΓΑΙΟΥ

Απόφαση αριθμ. ΔΠΕ/2680/04 ΣΥΝΟΛΟΓΗΣ ΤΗΣ ΑΠΟΦΑΣΗΣ
ΜΕ ΑΡ. ΠΡΩΤ. ΔΠΕ/2680/26-3-2004
Θέμα: Χαρακτηρισμός διατηρητέων... Εθνικός φερμένους
ως Ιστορικά Επικύρια... Κουλουδρά, που βρίσκονται
στον οικισμό Πλωμαρι του Δήμου Πι-
ραιού της νήσου Λέσβου και καθορισμός ει-
δικών... και... περιγραφή... Σχέματος αυτού.

Ημερομηνία: ΦΕΒΡΟΥΑΡΙΟΣ 2004

Δ/ΝΤΗΣ ΠΕΡΙΒΑΛΛΟΝΤΟΣ



Αριθ. 288

(5)

Κήρυξη αναδασωτέας δημόσιας δασικής έκτασης, εμβαδού 3,500 στρεμμάτων, στην θέση «Βρωμόβρυση», περιφέρειας Δημοτικού Διαμερίσματος Ασέας, Δήμου Βαλτετσίου, του Νομού Αρκαδίας.

Ο ΓΕΝΙΚΟΣ ΓΡΑΜΜΑΤΕΑΣ
ΠΕΡΙΦΕΡΕΙΑΣ ΠΕΛΟΠΟΝΝΗΣΟΥ

Έχοντας υπόψη:

1. Τις διατάξεις:

α) του άρθρου 117 παρ. 3 του Συντάγματος της Ελλάδος.

β) Του Ν. 3200/1955 «Περί διοικητικής αποκέντρωσης», όπως τροποποιήθηκαν και συμπληρώθηκαν με το Ν.Δ. 532/1970 και μεταγενέστερες διατάξεις.

γ) Του Ν.2503/1997 «Διοίκηση, οργάνωση, στελέχωση της Περιφέρειας, κ.λ.π.».

δ) Του Ν. 998/1979 «Περί προστασίας των δασών και των δασικών εν γένει εκτάσεων της χώρας» και ειδικότερα: δα) Του άρθρου 41 παρ. 1 δβ) Του άρθρου 38 παρ. 1.

ε) Του Ν. 1892/90 άρθρο 120 παρ. 1. Και

στ) Του Ν. 3208/2003 «Προστασία των δασικών οικοσυστημάτων κ.λ.π.», άρθρο 1 παρ. 15.

2. Τις διαταγές του Υπουργείου Γεωργίας:

α) 160417/1180/8.7.80,

β) 182447/3049/24.9.80,

γ) 168692/3318/5.10.81,

δ) 85144/1468/9.9.92 και

ε) 60284/365/26.1.94.

3. Την 375/9.2.2004 πρόταση του Δασαρχείου Τρίπολης, σχετικά με την κήρυξη ως αναδασωτέας της αναφερόμενης στο θέμα έκτασης, αποφασίζουμε:

Κηρύσσουμε ως αναδασωτέα την δημόσια δασική έκταση εμβαδού 3,500 στρ. (τριών στρεμμάτων και πεντακοσίων χιλιοστών του στρέμματος). Η έκταση αυτή που βρίσκεται στη θέση «Βρωμόβρυση», περιφέρειας Δημοτικού Διαμερίσματος Ασέας, Δήμου Βαλτετσίου, του Νομού Αρκαδίας, απεικονίζεται με στοιχεία 1-2-3-4-5-6-7-1 και φαίνεται στο προσαρτημένο στην παρούσα απόφασή μας διάγραμμα (κλίμακας 1:1000), το οποίο αποτελεί αναπόσπαστο μέρος αυτής και έχει όρια:

Ανατολικά: Με δημόσια δασική έκταση.

Δυτικά: Με δημόσια δασική έκταση.

Βόρεια: Με δημόσια δασική έκταση.

Νότια: Με αγροτικό δρόμο.

Σκοποί της κήρυξης της ανωτέρω έκτασης ως αναδασωτέας είναι, η διατήρηση του δασικού χαρακτήρα αυτής, ο αποκλεισμός διάθεσής της για άλλη χρήση και η αποκατάσταση της καταστραφείσης, από την πυρκαγιά της 17ης Ιανουαρίου 2004, δασικής βλάστησης αποτελούμενης από πουνάρια, λίγα άτομα δρυός, αφάνες, ασφάκες και ασπάλαθους (παρ.2 και παρ.3β, του άρθρου 1 του Ν. 3208/2003).

Η απόφαση αυτή να δημοσιευθεί στην Εφημερίδα της Κυβερνήσεως.

Τρίπολη, 19 Φεβρουαρίου 2004


Ο Γενικός Γραμματέας Περιφέρειας
ΑΝΤΩΝΗΣ ΜΑΤΣΙΓΚΟΣ

ΑΠΟΣΠΑΣΜΑ ΧΑΡΤΗ

Ευρύτερης περιοχής σε φύλλο χάρτη ΓΥΣ Βλαχοκερασιά 4

ΚΛΙΜΑΚΑ : 1:20.000

● Καμένη Δημόσια Δασική Έκταση.

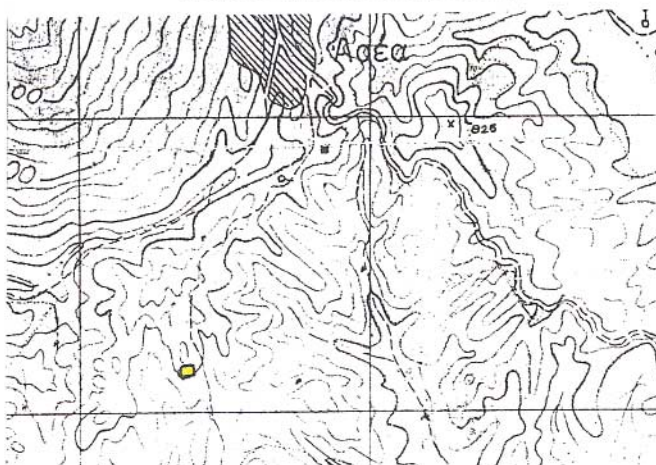**ΤΟΠΟΓΡΑΦΙΚΟ ΔΙΑΓΡΑΜΜΑ**

Καμένης Δημόσιας Δασικής Έκτασης


Θέση : « Βρωμόβρυση »

Δ.Δ. : Ασέας

Δήμου: Βαλτετσίου

Κλίμακα: 1:1000

Ε(1,2,3,...,7,1)=3,500 στρ.

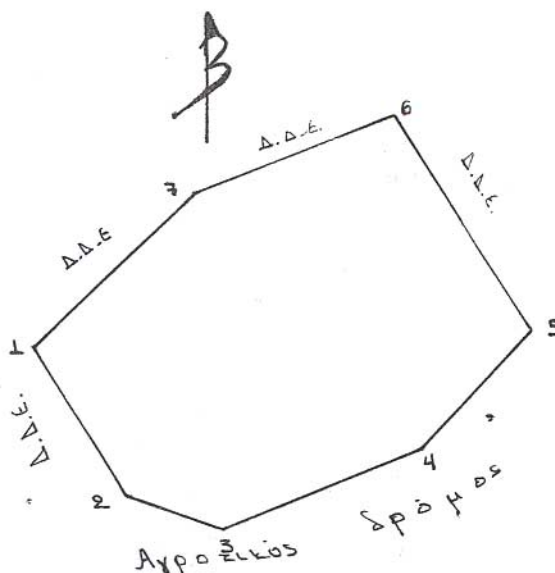

ΕΘΝΙΚΟ ΤΥΠΟΓΡΑΦΕΙΟ
Για τεχνικούς λόγους στο σχεδιάγραμμα
 έγινε σμίκρυνση κατά ποσοστό 40 %

Τρίτολη, 9-2-2004

Η Συντάξασα

Μπέξη Κωνσταντίνη
Δασοπόνος

ΕΘΕΩΡΗΘΗ

Τρίτολη, 9-2-2004

Ο Δασάρχης

ΠΑΝΟΣ ΠΑΝΑΓΙΩΤΑΚΗΣ
Δασάρχης

ΕΘΕΩΡΗΘΗ

Τρίτολη, 19-02-2004

Ο Δ/της Δασών

Γεωργία Θεοδωροπούλου - Πισσράκου
Δασολόγος

Τρίτολη, 19-02-2004

Ο Γ.Γ.Π.Π.

ΑΝΤΩΝΗΣ ΜΑΤΣΙΓΚΟΣ