



04002971404040008



ΕΦΗΜΕΡΙΣ ΤΗΣ ΚΥΒΕΡΝΗΣΕΩΣ

ΤΗΣ ΕΛΛΗΝΙΚΗΣ ΔΗΜΟΚΡΑΤΙΑΣ

ΤΕΥΧΟΣ ΤΕΤΑΡΤΟ

Αρ. Φύλλου 297

14 Απριλίου 2004

ΠΕΡΙΕΧΟΜΕΝΑ

ΑΠΟΦΑΣΕΙΣ

- Έγκριση τροποποίησης εγκεκριμένου σχεδίου πόλεως Τριπόλεως, στα Ο.Τ. 306-307-308 και 277..... 1
- Τροποποίηση της 2655/16.9.2002 Απόφασής μας για καθορισμό χρήσης σε υπό παραχώρηση δημόσια, δασική και με πενιχρή βλάστηση έκταση του Δήμου Βεντζίου Ν. Γρεβενών..... 2

ΑΠΟΦΑΣΕΙΣ

Αριθ. 584

(1)

Έγκριση τροποποίησης εγκεκριμένου σχεδίου πόλεως Τριπόλεως, στα Ο.Τ. 306-307-308 και 277.

Ο ΝΟΜΑΡΧΗΣ ΑΡΚΑΔΙΑΣ

Έχοντας υπόψη τις διατάξεις:

1. Τις διατάξεις του άρθρου 108 του Π.Δ. 30/96 του κώδικα Νομαρχιακής Αυτοδιοίκησης.
2. Τις διατάξεις του Ν.Δ. 17.7.23 (περί σχεδίων πόλεων) όπως ισχύει σήμερα.
3. Τις διατάξεις του Π.Δ. 3.4.29 (περί Γ.Ο.Κ.) όπως διατρήθηκαν με το άρθρο 34 του Ν. 1577/85.
4. Τις διατάξεις του Ν. 1337/83 όπως ισχύει σήμερα και των εκτελεστικών αυτού διαταγμάτων.
5. Τις διατάξεις των Ν. 1512/85, 2218/94 και 2240/94.
6. Την εγκύκλιο 1/16 καθώς και το τεύχος του Υ.ΠΕ.ΧΩ.ΔΕ. εγκύκλιος 55/13.6.88 «οδηγίες και προδιαγραφές για τροποποιήσεις και επεκτάσεις ρυμοτομικών σχεδίων».
7. Τα από 9.11.59 Β.Δ. και 23.10.1959 Β.Δ. Φ.Ε.Κ. 11 περί «σχεδίου πόλεως Τριπόλεως» όπως αυτά ισχύουν σήμερα.
8. Τη 2279/14.7.95 απόφαση του Νομάρχη Αρκαδίας (ΦΕΚ 595/7.8.95) σχετικά με την αναθεώρηση του ρυμοτομικού σχεδίου του Δήμου Τρίπολης.
9. Τις 505/2003 και 2/2004 (τροποποίηση της πρώτης) αποφάσεις του Δ.Σ. του Δήμου Τρίπολης σχετικά με την έγκριση και ανάρτηση της πρότασης τροποποίησης του σχεδίου πόλεως.
10. Την 20369/2.12.2003 ανακοίνωση του Δημάρχου Τριπόλεως σχετικά με την ανάρτηση της πρότασης τροποποίησης που δημοσιεύθηκε στις τοπικές εφημερίδες Καθημερινά Νέα και Αρκαδικές Ειδήσεις και στην Αθηναϊκή εφημερίδα Γενική Δημοπρασιών καθώς και στο Δημοτικό Ραδιοφωνικό Σταθμό Τριπόλεως.
11. Τη 1777/28.1.2004 ένσταση που υποβλήθηκε κατά τις 505/2003 απόφασης του Δ.Σ. Τρίπολης.

12. Τη 2/2004 απόφαση του Δ.Σ. Τρίπολης με την οποία γνωμοδότησε επί της πιο πάνω ένστασης.

13. Το γεγονός ότι κατά τη δεύτερη ανάρτηση της τροποποίησης δεν υπεβλήθησαν ενστάσεις.

14. Τη σύμφωνη γνωμοδότηση του Συμβουλίου του ΠΕ.ΧΩ.ΔΕ Ν. Αρκαδίας (πρακτικό Νο 1/6.2.2004).

15. Το γεγονός ότι,

α) Με την 505/2003 Απόφαση του Δημοτικού Συμβουλίου Τρίπολης η προτεινόμενη τροποποίηση, στα Ο.Τ. 306, 307, 308 και 277 είναι σύνομη, εφαρμόζει δικαστικές αποφάσεις, υλοποιεί το ΓΠΣ και δίδει αρτιότητα σε αποκλεισμένα οικοπέδα.

β) Με τη 2/2004 Απόφαση του Δημοτικού Συμβουλίου Τρίπολης η οποία αποτελεί διόρθωση της προτεινόμενης τροποποίησης και το συνημμένο σ' αυτή διάγραμμα (μετατόπιση της προτεινόμενης Ο.Γ. στο δυτικό τμήμα των Ο.Τ. 308 και 307 από τη θέση Α, Β, Γ, Δ στη νέα θέση Α, Β', Γ', Δ και της απέναντι προτεινόμενης Ο.Γ. παράλληλα και σε απόσταση 6,0μ., από τη θέση Ε, Η στη νέα θέση Ε, Ζ, Η) δεν επέρχεται ελλάτωση κοινόχρηστου χώρου σε σχέση με την 505/2003 απόφαση του Δ.Σ., αποφασίζουμε:

1. Την τροποποίηση του εγκεκριμένου σχεδίου πόλεως Τριπόλεως, στα Ο.Τ. 306, 307, 308 και 277, όπως αυτή φαίνεται στο από Φεβρουάριο του 2004 τοπογραφικό διάγραμμα του Δήμου Τρίπολης που είναι συνημμένο στο πρακτικό Νο 1/6.2.2004 ΣΧΟΠ Ν. Αρκαδίας.

2. Τον καθορισμό της χρήσης στα Ο.Τ. 306, 307 σε γενική κατοικία.

3. Τη μετατόπιση της Ο.Γ. στο δυτικό τμήμα των Ο.Τ. 308 και 307 από τη θέση Α, Β, Γ, Δ, Ε στη νέα θέση Α', Β, Γ, Δ, Δ', Ε' καθώς επίσης τη μετατόπιση της απέναντι Ο.Γ. παράλληλα και σε απόσταση 6,0μ., ήτοι από τη θέση Ζ, Η στη νέα θέση Ζ, Ζ1, Ζ2, Ζ3, Ζ4, Η' όπως αυτή φαίνεται στο από Φεβρουάριο του 2004 τοπογραφικό διάγραμμα του Δήμου Τρίπολης που είναι συνημμένο στο πρακτικό Νο 1/6.2.2004 ΣΧΟΠ Ν. Αρκαδίας. Και

4. Εγκρίνουμε τον καθορισμό του μέγιστου ύψους των ανεγειρόμενων οικοδομών στα Ο.Τ. 306, 307 στα 15 μέτρα.

Από τις διατάξεις αυτής της Απόφασης, δεν προκαλείται δαπάνη σε βάρος του προϋπολογισμού του Δήμου Τριπόλεως.


Η παρούσα Απόφαση ισχύει από της δημοσίευσής της στην Εφημερίδα της Κυβερνήσεως.


Η απόφαση αυτή να δημοσιευθεί στην Εφημερίδα της Κυβερνήσεως.

Τρίπολη, 19 Φεβρουαρίου 2004

Ο Νομάρχης

ΔΗΜΗΤΡΙΟΣ ΚΩΝΣΤΑΝΤΟΠΟΥΛΟΣ

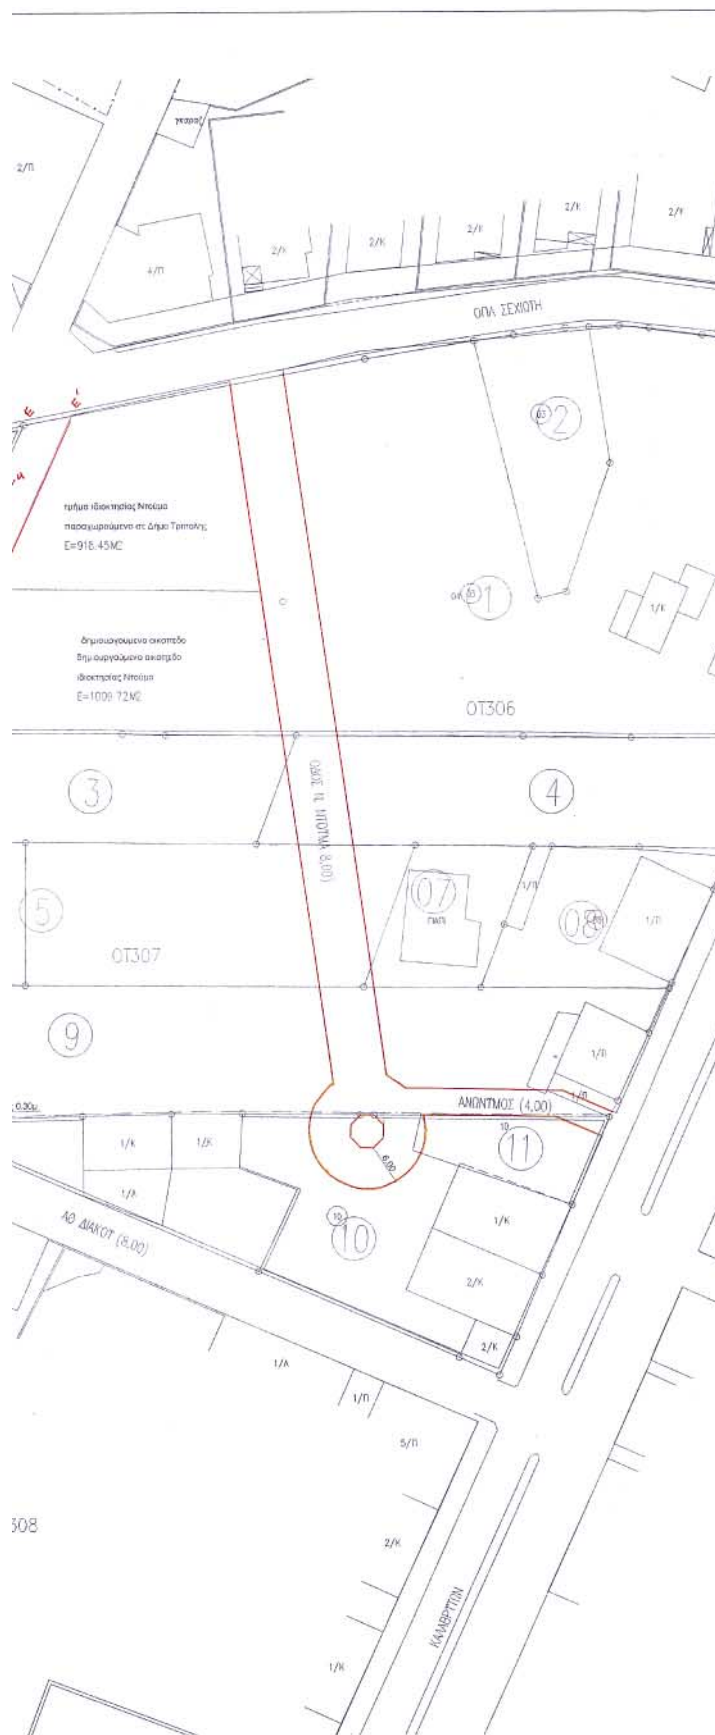

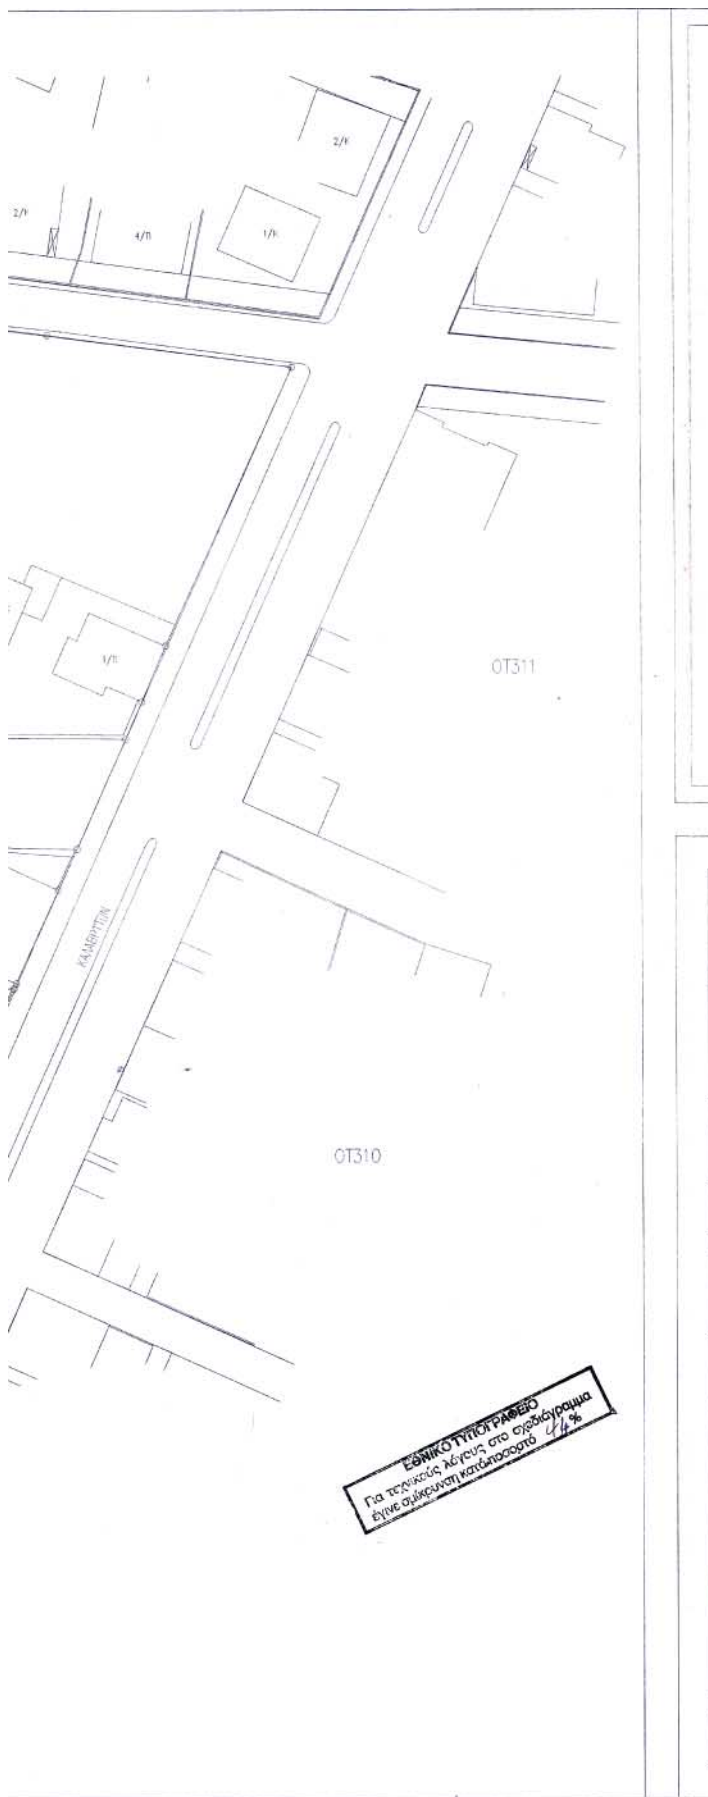

ΚΤΗΜΑΤΟΛΟΓΙΚΟΣ ΠΙΝΑΚΑΣ ΙΔΙΟΚΤΗΣΙΩΝ ΣΤΟ ΟΤ306 & ΟΤ307

Κ.Α.	ΙΔΙΟΚΤΗΤΗΣ
01	Ευγενία Ντούμα
02	Σωτήριος Τσαντίλης
03	Χρύσα Κυριακοπούλου
04	Γεώργιος, Ιωάννης, Παναγιώτης και Φίλιππος Μπεριτζέλετος
05	Ευάγγελος Παπαθανασίου
06	Ευάγγελος Παπαθανασίου
07	Αννα Ανάγνου
08	Μαρία Κουρκουλάκου, Νικόλαος Μάγκλαρης και Ηρακλής Ραδαίος
09	κ.ληρ. Δημητρίου Ζαχαρόπουλου
10	κ.ληρ. Χρήστου, Κωνσταντίνου και Κατίνας Μαυρόγιαννη
11	Ιωάννης Τσιλικάς

ΟΡΟΙ ΔΟΜΗΣΗΣ

ΤΟΜΕΑΣ Ε (πρωην Συνεχές)

ΚΑΛΥΨΗ 40%

Σ.Δ. 1,60

Π=13,00 Ε=500,00

(παρέκλιση Π=10,00 Ε=200,00)

μέγιστο ύψος 15,00

ΛΟΙΠΑ ΚΑΤΑ Γ.Ο.Κ.

Αρ. υπεύθ. Νο 4/6-2-2004

20 μέτρ.

1) Ρωμύλδης Δημ.

2) Τερζακίς Δημ.

3) Λαφρινίκος Δημ.

ΕΛΛΗΝΙΚΗ ΔΗΜΟΚΡΑΤΙΑ
 ΝΟΜΑΡΧΙΑΚΗ ΑΥΤΟΔΙΟΙΚΗΣΗ ΑΡΚΑΔΙΑΣ
 ΔΗΜΟΣ ΤΡΙΠΟΛΗΣ / Δ.Δ. ΤΡΙΠΟΛΗΣ
 ΤΕΧΝΙΚΗ ΥΠΗΡΕΣΙΑ

ΠΡΟΤΑΣΗ ΤΡΟΠΟΠΟΙΗΣΗΣ Ο.Τ. 306 307 308 ΣΧΕΔΙΟΥ ΠΟΛΗΣ ΤΡΙΠΟΛΗΣ

ΣΤΜΦΩΝΑ ΜΕ ΤΙΣ ΤΠ ΑΡΙΘΜ. 505/2003 & 2/2004

ΑΠΟΦΑΣΕΙΣ Δ.Σ. ΤΡΙΠΟΛΗΣ

ΘΕΜΑ ΣΧΕΔΙΟΥ	ΑΠΟΤΥΠΩΣΗ Ο.Τ. 306, 307, 308		ΑΡΙΘΜΟΣ ΣΧΕΔΙΟΥ
ΧΡΟΝΟΣ ΣΥΝΤΑΞΗΣ	ΦΕΒΡΟΥΑΡΙΟΣ 2004	ΕΛΕΓΜΟΣ	1:500
ΟΜΑΔΑ ΜΕΛΕΤΗΣ	ΦΙΛΙΠΠΟΣ ΚΑΤΡΑΛΗΣ - τοπογράφος μηχανικός ΠΑΝ. ΒΑΡΒΙΤΣΙΩΤΗΣ - τοπογράφος μηχανικός ΝΙΚΟΣ ΖΕΥΓΛΙΑΝΗΣ - τοπογράφος μηχανικός	ΗΜΕΡΟΜΗΝΙΑ	ΥΠΟΓΡΑΦΗ
ΓΙΑ ΤΙΣ ΑΝΑΔΕΙΧΤΕ	ΦΙΛΙΠΠΟΣ ΚΑΤΡΑΛΗΣ τοπογράφος μηχανικός	Διορίζω το αρ. υπ. 584/18-2-04 Αποφ. Νο 107/04	ΘΕΩΡΗΣΗ
ΕΤΕΡΗΓΩΣΗ	ΤΡΙΠΟΛΗ 19-02-2004 ΔΙΟΙΚΗΣΗ ΑΡΚΑΔΙΑΣ	Η ΠΡΟΪΣΤΑΝΤΗΝΗ ΠΟΛΕΟΔΟΜΟΥ ΓΡΑΦΕΙΟΥ ΤΡΙΠΟΛΗΣ	Τσιλικά Μαρία Αρχιτέκτων Μηχανικός
ΔΗΜΟΣ ΤΡΙΠΟΛΗΣ	Ο ΔΕΥΤΕΡΟΣ Τ.Τ.		
ΘΕΩΡΗΣΗ	ΝΙΚΟΛΑΟΣ ΚΟΥΚΛΗΣ πολιτικός μηχανικός		
ΕΤΕΡΗΓΩΣΗ	Δ. ΔΗΜΑΡΧΟΣ ΤΡΙΠΟΛΗΣ		
	ΠΟΛΕΟΔΟΜΟΥ ΓΡΑΦΕΙΟΥ		

ΓΡΑΦΕΙΟ ΜΕΛΕΤΩΝ ΦΙΛΙΠΠΟΣ ΚΑΤΡΑΛΗΣ
 ΑΓΙΑΣ ΒΑΡΒΑΡΑΣ 110 - ΔΑΦΝΗ 17235
 ΤΗΛ 210 9735554 - ΦΑΞ 210 9716765

Αριθ. οικ. 374

(2)

Τροποποίηση της 2655/16.9.2002 Απόφασής μας για καθορισμό χρήσης σε υπό παραχώρηση δημόσια, δασική και με πενιχρή βλάστηση έκταση του Δήμου Βεντζίου Ν. Γρεβενών.

Ο ΝΟΜΑΡΧΗΣ ΓΡΕΒΕΝΩΝ

Έχοντας υπόψη:

1. Το Ν. 1512/85 (ΦΕΚ 4 Α'/1985) «Τροποποίηση και συμπλήρωση πολεοδομικών Διατάξεων, ρύθμιση συναφών θεμάτων και θεμάτων του ταμείου νομικών» και ειδικότερα το άρθρο 3 αυτού.

2. Το Ν. 1337/83 (ΦΕΚ 33Α'/1983) «Επέκταση των πολεοδομικών σχεδίων, οικιστική ανάπτυξη και σχετικές ρυθμίσεις».

3. Το Ν. 2742/99 (ΦΕΚ 207 Α'1999) «Χωροταξικός σχεδιασμός και αειφόρος ανάπτυξη και άλλες διατάξεις».

4. Το Ν. 1032/80 (ΦΕΚ 57 Α'1980) «Περί συστάσεως Υπουργείου Χωροταξίας Οικισμού και Περιβάλλοντος».

5. Το Ν. 1734/87 (ΦΕΚ 189Α) άρθρο 13 παρ. 2Γ «Βοσκότοποι και ρύθμιση ζητημάτων σχετικών με κτηνοτροφική αποκατάσταση και με άλλες παραχωρήσεις καθώς και θεμάτων που αφορούν δασικές περιοχές».

6. Την Υ1 β/2000/29.3.95 κοινή υπουργική απόφαση (ΦΕΚ 343Β'/1995) Υγειονομική διάταξη «Περί όρων ιδρύσεως και λειτουργίας πτη-κτηνοτροφικών εγκ/σεων».

7. Την 83840/3591/12.12.86 υπουργική απόφαση (ΦΕΚ 1Δ'/5.1.87) του Υπουργείου ΠΕ.ΧΩ.Δ.Ε. «Αποστάσεις από πόλεις, χωριά, οικισμούς, δρόμους, σιδηροδρομικές γραμμές, λίμνες και ακτές, λουτροπόλεις, τουριστικούς χώρους, νοσοκομεία και ευαγή ιδρύματα για την ανέγερση νέας ή επέκταση νόμιμα υφισταμένης κτηνοτροφικής ή πτηνοτροφικής εγκατάστασης».

8. Την ΟΙΚ 2665/16.9.2002 θετική εισήγηση της Δ/σης Πολεοδομίας και Περιβάλλοντος της Ν.Α. Γρεβενών που συνοδεύεται από:

α) Την από 26.4.2002 με αρ. 92/2002 ομόφωνη απόφαση του δημοτικού Συμβουλίου του Δήμου Βεντζίου Ν.

Γρεβενών για παραχώρηση της εν λόγω δημόσιας έκτασης στον Βασιλειάδη Γεώργιο του Ιωάννη.

β) Το 51 ΔΑΣ 1654/23.4.2002 (επανάληψη στο ορθόν στις 19.1.2004) έγγραφο της Δ/σης Δασών Ν. Γρεβενών, με το οποίο δηλώνεται ότι η προς παραχώρηση έκταση δεν είναι δημοτική, όπως αρχικώς μας είχε γνωστοποιηθεί, αλλά δημόσια, δασική με πενιχρή βλάστηση, από τις πλέον άγονες, χωρίς ιδιαίτερο προστατευτικό και αισθητικό χαρακτήρα και δεν υπάρχει αντίρρηση στην παραχώρησή της καθόσον η εγκατάσταση της κτηνοτροφικής μονάδας σ' αυτήν συμβάλλει στην ανάπτυξη της εθνικής οικονομίας, αποφασίζουμε:

Τροποποιούμε τη 2655/16.9.2002 Απόφασή μας διότι η υπό παραχώρηση έκταση δεν είναι δημοτική αλλά δημόσια, και καθορίζουμε ως χρήση σ' αυτήν, δηλ. στην υπό παραχώρηση, σύμφωνα με το άρθρο 13 παρ. 2Αγ του Ν. 1734/87 (ΦΕΚ 189 Α'1987) «Βοσκότοποι και ρύθμιση ζητημάτων σχετικών με κτηνοτροφική αποκατάσταση και με άλλες παραχωρήσεις καθώς και θεμάτων που αφορούν δασικές εκτάσεις», δημόσια, δασική και με πενιχρή βλάστηση έκταση 5000 τ.μ. του Δήμου Βεντζίου Ν. Γρεβενών και συγκεκριμένα για το 314Γ αγροτεμάχιο του αγροκτήματος «Νησί» Ν. Γρεβενών, τη λειτουργία που εξυπηρετεί την εγκατάσταση κτηνοτροφικών εκμεταλλεύσεων.

Το τοπογραφικό διάγραμμα του αγροτεμαχίου που συντάχθηκε από τον Τοπογράφο Μηχανικό Αναστάσιο Κ. Ξάνθη αποτελεί αναπόσπαστο τμήμα της παρούσας.

Από τις διατάξεις της απόφασης αυτής δεν προκαλείται δαπάνη σε βάρος του κρατικού προϋπολογισμού, ούτε σε βάρος του προϋπολογισμού του οικείου Ο.Τ.Α. (Δήμος Βεντζίου Ν. Γρεβενών).

Η απόφαση αυτή με το συνημμένο τοπογραφικό διάγραμμα να δημοσιευθεί στην Εφημερίδα της Κυβερνήσεως.

Γρεβενά, 26 Φεβρουαρίου 2004

Ο Νομάρχης
ΔΗΜΗΤΡΗΣ ΡΙΓΓΟΣ


ΣΤΟ ΟΥΔΟ ΦΑΙΝΕΤΑΙ Η ΥΠΟ ΠΑΡΑΧΡΗΣΗ ΚΟΙΝΟΧΡΗΣΗ ΕΚΤΑΣΗ ΔΗΜΟΣΙΟΥ ΣΤΟΝ ΒΑΣΙΛΕΥΣΗ ΓΕΡΜΑΝΙΑΣ

2700 EMBASSY 5000 T.M. AND TO APID. 314 TEMAXID TOY AIPKTHMADOE "NHEI" TOY AMMOY BENTZION

75: 8

ΝΟΜΟΥ ΠΡΕΒΕΝΤΙΟΝ Σ. ΔΙΑΝΟΜΗΣ 1994

KEIMENDY STH GETH "TOTOYZH" KAI YHO STODNEIA (A-B-C-D-E-A)

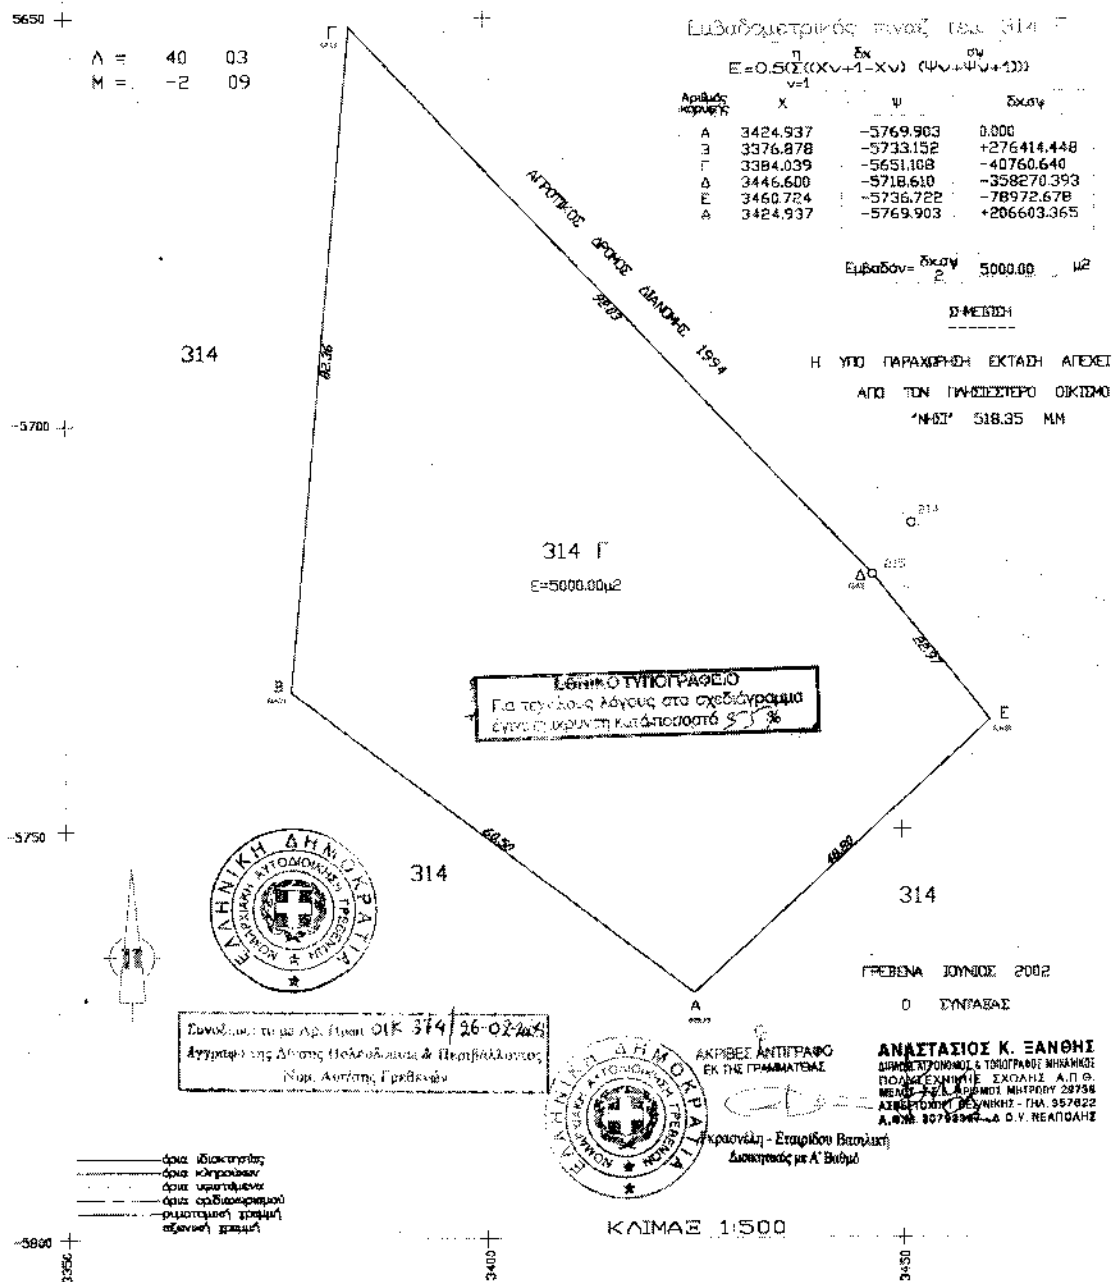

ΕΘΝΙΚΟ ΤΥΠΟΓΡΑΦΕΙΟ**ΕΦΗΜΕΡΙΔΑ ΤΗΣ ΚΥΒΕΡΝΗΣΕΩΣ**

ΚΑΠΟΔΙΣΤΡΙΟΥ 34 * ΑΘΗΝΑ 104 32 * FAX 210 52 21 004
ΗΛΕΚΤΡΟΝΙΚΗ ΔΙΕΥΘΥΝΣΗ: <http://www.et.gr> - e-mail: webmaster@et.gr

Πληροφορίες Α.Ε. - Ε.Π.Ε. και λοιπών Φ.Ε.Κ.: 210 527 9000-4
Φωτοαντίγραφα παλαιών ΦΕΚ - ΒΙΒΛΙΟΘΗΚΗ - ΜΑΡΝΗ 8 - Τηλ. (210)8220885 - 8222924
Δωρεάν διάθεση τεύχους Προκηρύξεων ΑΣΕΠ αποκλειστικά από Μάρνη 8

ΠΕΡΙΦΕΡΕΙΑΚΑ ΓΡΑΦΕΙΑ ΠΩΛΗΣΗΣ Φ.Ε.Κ.

ΘΕΣΣΑΛΟΝΙΚΗ - Βασ. Όλγας 227	(2310) 423 956	ΛΑΡΙΣΑ - Διοικητήριο	(2410) 597449
ΠΕΙΡΑΙΑΣ - Ευριπίδου 63	(210) 413 5228	ΚΕΡΚΥΡΑ - Σμαρά 13	(26610) 89 127
ΠΑΤΡΑ - Κορίνθου 327	(2610) 638 109		(26610) 89 105
	(2610) 638 110	ΗΡΑΚΛΕΙΟ - Πλ. Ελευθερίας 1	(2810) 396 409
ΙΩΑΝΝΙΝΑ - Διοικητήριο	(26510) 87215	ΛΕΣΒΟΣ - Πλ. Κωνσταντινουπόλεως	(22510) 46 888
ΚΟΜΟΤΗΝΗ - Δημοκρατίας 1	(25310) 22 858		(22510) 47 533

ΤΙΜΗ ΠΩΛΗΣΗΣ ΦΥΛΛΩΝ ΕΦΗΜΕΡΙΔΟΣ ΤΗΣ ΚΥΒΕΡΝΗΣΕΩΣ**Σε έντυπη μορφή:**

- Για τα ΦΕΚ από 1 μέχρι 16 σελίδες σε 1 ευρώ, προσαυξανόμενη κατά 0,20 ευρώ για κάθε επιπλέον οκτασέλιδο ή μέρος αυτού.
- Για τα φωτοαντίγραφα ΦΕΚ σε 0,15 ευρώ ανά σελίδα.

Σε μορφή CD:

Τεύχος	Περίοδος	EURO	Τεύχος	Περίοδος	EURO
Α'	Ετήσιο	150	Αναπτυξιακών Πράξεων	Ετήσιο	50
Α	3μηνιαίο	40	Ν.Π.Δ.Δ.	Ετήσιο	50
Α'	Μηνιαίο	15	Παράρτημα	Ετήσιο	50
Β'	Ετήσιο	300	Εμπορικής και Βιομηχανικής Ιδιοκτησίας	Ετήσιο	100
Β	3μηνιαίο	80	Ανωτάτου Ειδικού Δικαστηρίου	Ετήσιο	5
Β'	Μηνιαίο	30	Διακηρύξεων Δημοσίων Συμβάσεων	Ετήσιο	200
Γ	Ετήσιο	50	Διακηρύξεων Δημοσίων Συμβάσεων	Εβδομαδιαίο	5
Δ'	Ετήσιο	220	Α.Ε. & Ε.Π.Ε	Μηνιαίο	100
Δ'	3μηνιαίο	60			

- Η τιμή πώλησης μεμονωμένων Φ.Ε.Κ. ειδικού ενδιαφέροντος σε μορφή cd-rom και μέχρι 100 σελίδες σε 5 ευρώ προσαυξανόμενη κατά 1 ευρώ ανά 50 σελίδες.
- Η τιμή πώλησης σε μορφή cd-rom δημοσιευμάτων μιας εταιρείας στο τεύχος Α.Ε. και Ε.Π.Ε. σε 5 ευρώ ανά έτος.

Τα παραπάνω cd-rom διατίθενται ύστερα από σχετική παραγγελία και αφορούν Φ.Ε.Κ. που έχουν δημοσιευθεί μετά από το έτος 1994.

ΠΑΡΑΓΓΕΛΙΑ ΚΑΙ ΑΠΟΣΤΟΛΗ Φ.Ε.Κ. : τηλεφωνικά : 210- 9472555 , fax : 210- 9472556 Internet : <http://www.et.gr>.

ΕΤΗΣΙΕΣ ΣΥΝΔΡΟΜΕΣ Φ.Ε.Κ.

	Σε έντυπη μορφή	Από το Internet
Α' (Νόμοι, Π.Δ., Συμβάσεις κτλ.)	225 €	190 €
Β' (Υπουργικές αποφάσεις κτλ.)	320 €	225 €
Γ' (Διορισμοί, απολύσεις κτλ. Δημ. Υπαλλήλων)	65 €	ΔΩΡΕΑΝ
Δ' (Απολλοτριώσεις, πολυενομοία κτλ.)	320 €	160 €
Αναπτυξιακών Πράξεων και Συμβάσεων (Τ.Α.Π.Σ.)	160 €	95 €
Ν.Π.Δ.Δ. (Διορισμοί κτλ. προσωπικού Ν.Π.Δ.Δ.)	65 €	ΔΩΡΕΑΝ
Παράρτημα (Προκηρύξεις θέσεων ΔΕΠ κτλ.)	33 €	ΔΩΡΕΑΝ
Δελτίο Εμπορικής και Βιομ/κής Ιδιοκτησίας (Δ.Ε.Β.Ι.)	65 €	33 €
Ανωτάτου Ειδικού Δικαστηρίου (Α.Ε.Δ.)	10 €	ΔΩΡΕΑΝ
Ανωνύμων Εταιρειών & Ε.Π.Ε.	2.250 €	645 €
Διακηρύξεων Δημοσίων Συμβάσεων (Δ.Δ.Σ.)	225 €	95 €
Πρώτο (Α'), Δεύτερο (Β') και Τέταρτο (Δ')	-	450 €

Για την παροχή δικαιώματος ηλεκτρονικής πρόσβασης σε Φ.Ε.Κ. προηγούμενων ετών, η τιμή προσαυξάνεται πέραν του ποσού της ετήσιας συνδρομής έτους 2004, κατά 25 ευρώ ανά έτος παλαιότητας και ανά τεύχος.

- * Οι συνδρομές του εσωτερικού προπληρώνονται στις ΔΟΥ (το ποσό συνδρομής καταβάλλεται στον κωδικό αριθμό εσόδων ΚΑΕ 2531 και το ποσό υπέρ ΤΑΠΕΤ (5% του ποσού της συνδρομής) στον κωδικό αριθμό εσόδων ΚΑΕ 3512). Το πρωτότυπο αποδεικτικό εισπραχθείς (διπλότυπο) θα πρέπει να αποστέλλεται ή να κατατίθεται στην αρμόδια Υπηρεσία του Εθνικού Τυπογραφείου.
- * Η πληρωμή του υπέρ ΤΑΠΕΤ ποσού που αντιστοιχεί σε συνδρομές, εισπράττεται και από τις ΔΟΥ.
- * Οι συνδρομητές του εξωτερικού έχουν τη δυνατότητα λήψης των δημοσιευμάτων μέσω internet, με την καταβολή των αντίστοιχων ποσών συνδρομής και ΤΑΠΕΤ.
- * Οι Νομαρχιακές Αυτοδιοικήσεις, οι Δήμοι, οι Κοινότητες ως και οι επιχειρήσεις αυτών πληρώνουν το μισό χρηματικό ποσό της συνδρομής και ολόκληρο το ποσό υπέρ του ΤΑΠΕΤ.
- * Η συνδρομή ισχύει για ένα ημερολογιακό έτος. Δεν εγγράφονται συνδρομητές για μικρότερο χρονικό διάστημα.
- * Η εγγραφή ή ανανέωση της συνδρομής πραγματοποιείται το αργότερο μέχρι την 31ην Δεκεμβρίου κάθε έτους.
- * Αντίγραφα διπλοτύπων, ταχυδρομικές επιταγές και χρηματικά γραμμάτια δεν γίνονται δεκτά.

Οι υπηρεσίες εξυπηρέτησης των πολιτών λειτουργούν καθημερινά από 08.00' έως 13.00'

ΑΠΟ ΤΟ ΕΘΝΙΚΟ ΤΥΠΟΓΡΑΦΕΙΟ