



04003051604040008



ΕΦΗΜΕΡΙΣ ΤΗΣ ΚΥΒΕΡΝΗΣΕΩΣ

ΤΗΣ ΕΛΛΗΝΙΚΗΣ ΔΗΜΟΚΡΑΤΙΑΣ

ΤΕΥΧΟΣ ΤΕΤΑΡΤΟ

Αρ. Φύλλου 305

16 Απριλίου 2004

ΠΕΡΙΕΧΟΜΕΝΑ

ΑΠΟΦΑΣΕΙΣ

Τροποποίηση ρυμοτομικού σχεδίου Καβάλας στις οδούς Προύσης και Θεσσαλονίκης.....	1
Ασυμφωνία σχεδίου στην πάροδο Μεγάλου Αλεξάνδρου στη Χρυσούπολη Ν. Καβάλας	2

ΑΠΟΦΑΣΕΙΣ

Αριθ. 12/351/οικ.

(1)

Τροποποίηση ρυμοτομικού σχεδίου Καβάλας στις οδούς Προύσης και Θεσσαλονίκης.

Ο ΝΟΜΑΡΧΗΣ ΚΑΒΑΛΑΣ

Έχοντας υπόψη:

1. Τις διατάξεις του Ν.Δ/τος της 17.7.23 «περί σχεδίων πόλεων κ.λ.π.» όπως ισχύει σήμερα και ειδικότερα τα άρθρα 1,2,3 και 70 αυτού.
2. Τις διατάξεις του άρθρου 29 του Ν. 2831/2000, όπως τροποποιήθηκε με το άρθρο 10 του Ν. 3044/2002.
3. Τις διατάξεις του Κεφ. ΙΙ του από 3.4.29 Π.Δ/τος που διατηρήθηκαν σε ισχύ με το άρθρο 31 § 3 του Ν. 1577/85.

4. Την υπ' αριθμ. 348/2003 απόφαση του Δημοτικού Συμβουλίου Καβάλας.

5. Την υπ' αριθμ. 7/69/15.12.2003 ομόφωνη γνωμοδότηση του ΣΧΟΠ Ν. Καβάλας.

6. Το γεγονός από τις διατάξεις της απόφασης αυτής δεν προκαλείται δαπάνη σε βάρος του κρατικού προϋπολογισμού ή του προϋπολογισμού του Δήμου Καβάλας και επειδή με την εν λόγω τροποποίηση αποφεύγεται η προσκύρωση κοινοχρήστου τμήματος, ενώ ταυτόχρονα επέρχεται αύξηση της επιφάνειας των κοινόχρηστων χώρων, αποφασίζουμε:

1. Εγκρίνεται η τροποποίηση με την παράλληλη μετατόπιση της οικοδομικής γραμμής κατά 3,10μ. από την πλευρά της οδού Προύσης, όπως φαίνεται στο τοπογραφικό διάγραμμα που συνοδεύει την απόφαση αυτή και υπογράφεται από τον Προϊστάμενο της Δ. Π. Ν. Καβάλας.

2. Κατά της απόφασης αυτής επιτρέπεται σύμφωνα με την παρ. 12 του άρθρου 18 του Ν. 2218/94 προσφυγή ενώπιον του Γ. Γ. Περ. Α. Μ. -Θ. μόνο για παράβαση Νόμου σε προθεσμία 30 ημερών.

3) Η ισχύς της αρχίζει από τη δημοσίευσή της στην Εφημερίδα της Κυβερνήσεως.

Η απόφαση αυτή να δημοσιευθεί στην Εφημερίδα της Κυβερνήσεως.

Καβάλα, 16 Ιανουαρίου 2004

Ο Νομάρχης

ΘΕΟΔΩΡΟΣ ΚΑΛΛΙΟΝΤΖΗΣ



Αριθ. 12/8521/2003

(2)

Ασυμφωνία σχεδίου στην πάροδο Μεγάλου Αλεξάνδρου
στη Χρυσούπολη Ν. Καβάλας.

Ο ΝΟΜΑΡΧΗΣ ΚΑΒΑΛΑΣ

Έχοντας υπόψη:

1. Το Δ/γμα της 18.10.1925 (ΦΕΚ 322/27.10.1925 τ.Α')
Περί τρόπου διορθώσεως ασυμφωνιών υφισταμένων με-
ταξύ εγκεκριμένου σχεδίου και του επί του εδάφους εφα-
ρμοσθέντος τοιούτου.

2. Την υπ' αριθμ. 1033/11.7.1990 (ΦΕΚ 421/1990) τρο-
ποποίηση του εγκεκριμένου ρυμοτομικού σχεδίου στη
Χρυσούπολη Ν. Καβάλας.

3. Την υπ' αριθμ. 196/2003 απόφαση του Δημοτικού
Συμβουλίου Χρυσούπολης.

4. Την αριθμ. 7/7/2.2.2004 γνωμοδότηση του Συμβου-
λίου Χ.Ο.Π. Ν. Καβάλας, αποφασίζουμε:

Διορθώνεται η ασυμφωνία σχεδίου στην πάροδο Μεγά-
λου Αλεξάνδρου στην Χρυσούπολη Ν. Καβάλας και συ-

γκεκριμένα προσαρμόζεται το σχέδιο στην πραγματική
κατάσταση σύμφωνα με το σκεπτικό της υπ' αριθμ.
1033/11.7.1990 (ΦΕΚ 421/1990) τροποποίησης του εγκε-
κριμένου ρυμοτομικού σχεδίου, όπως φαίνεται στο συ-
νημμένο στην απόφαση διάγραμμα το οποίο είναι θεωρη-
μένο απο τον προϊστάμενο της Διεύθυνσης Πολεοδομίας
Ν. Καβάλας σε κλίμακα 1:200.

1. Η ισχύς της απόφασης αυτής αρχίζει από την ημερο-
μηνία δημοσίευσής της.


2. Κατά της απόφασης αυτής επιτρέπεται σύμφωνα με
την παρ. 12 του άρθρου 18 του Ν.2218/94 προσφυγή ε-
νώπιον του Γ.Γ. Περ. Α.Μ. Θράκης μόνο για παράβαση
Νόμου σε προθεσμία 30 ημερών.

Η απόφαση αυτή με το διάγραμμα να δημοσιευθεί στην
Εφημερίδα της Κυβερνήσεως.

Καβάλα, 19 Φεβρουαρίου 2004

Ο Νομάρχης
ΘΕΟΔΩΡΟΣ ΚΑΜΛΙΟΝΤΖΗΣ



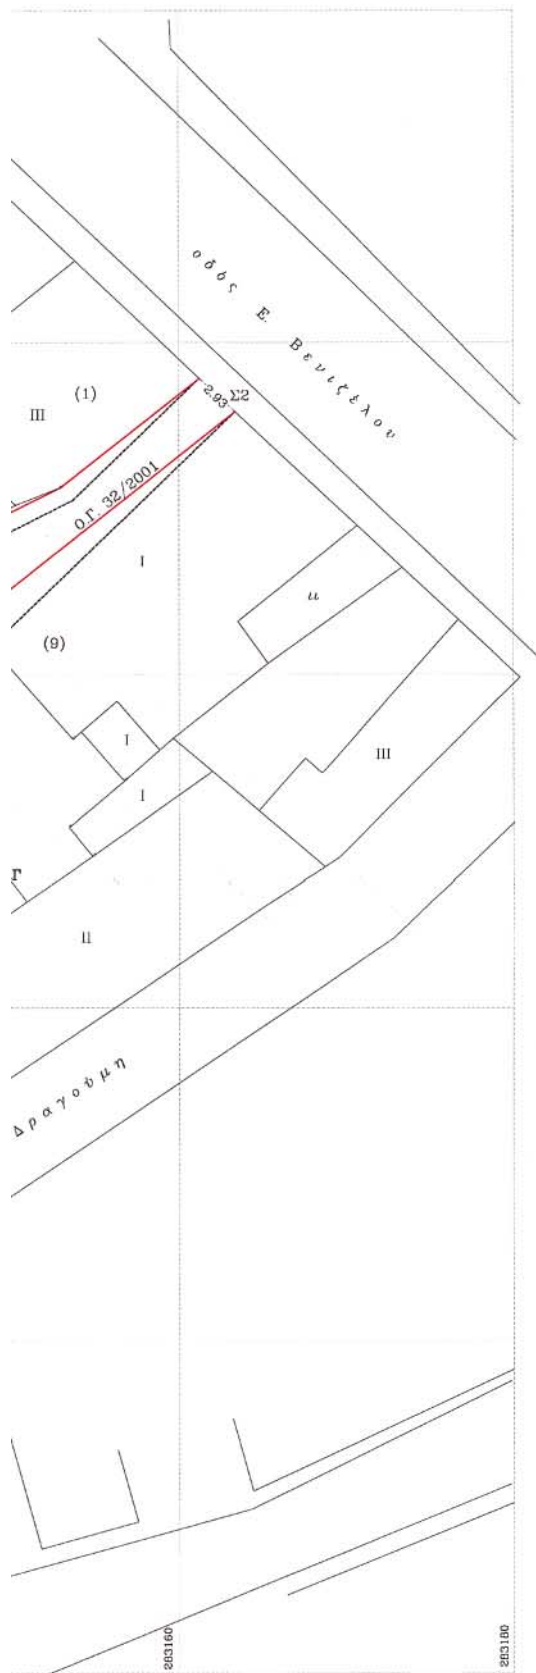

ΠΑΡΟΔΟΙ ΙΔΙΟΚΤΗΤΕΣ

1. Κοτσαγανιδής Γεώργιος
Κοτσαγανιδής Χαράλαμπος
Τσιούκα Γεωργία
Μικρόπουλος Νικόλαος
2. Ανδρεάδης Ανέστης
Ανδρεάδης Κων/νος
Πετάρβατση Ευαγγελία
3. Φεσαπιδής Γεώργιος
4. Εμμανουηλίδης Εμμανουήλ
Τρυφωνίδου Καλλιόπη
5. Χατζηανδρέου Στυλιανός
Χατζηανδρέου Ανδρέας
6. Ταταρίδου Ελένη
7. Μπόυντάρης Παύλος
8. Αργυρίου Γεώργιος
9. κληρον. Δαμασούτη Ιωάννη



ΠΟΛΗ : Χρυσούπολη

ΕΡΓΟ : διόρθωση ασυμφωνίας της τροποποίησης
με αριθμό 1033/11-7-1990 Α.Ν. Καβάλας

ΘΕΣΗ : Πάροδος Μ. Αλεξάνδρου

ΚΛΙΜΑΚΕΣ : 1/200 1/1000

Θ Ε Ω Ρ Η Θ Η Κ Ε

και συνοδεύει την με αριθμό 12/8521/2004
Απόφαση Νομάρχη Καβάλας

Καβάλα 19 - 2 - 2004

Ο ΠΡΟΙΣΤΑΜΕΝΟΣ Δ.Π. & Π.

Σ. ΜΠΕΝΕΒΑΣ
Αρχιτ. Μηχανικός

ΕΘΝΙΚΟ ΤΥΠΟΓΡΑΦΕΙΟ**ΕΦΗΜΕΡΙΔΑ ΤΗΣ ΚΥΒΕΡΝΗΣΕΩΣ**

ΚΑΠΟΔΙΣΤΡΙΟΥ 34 * ΑΘΗΝΑ 104 32 * FAX 210 52 21 004
ΗΛΕΚΤΡΟΝΙΚΗ ΔΙΕΥΘΥΝΣΗ: <http://www.et.gr> – e-mail: webmaster@et.gr

Πληροφορίες Α.Ε. - Ε.Π.Ε. και λοιπών Φ.Ε.Κ.: 210 527 9000-4
Φωτοαντίγραφα παλαιών ΦΕΚ - ΒΙΒΛΙΟΘΗΚΗ - ΜΑΡΝΗ 8 - Τηλ. (210)8220885 - 8222924
Δωρεάν διάθεση τεύχους Προκηρύξεων ΑΣΕΠ αποκλειστικά από Μάρνη 8

ΠΕΡΙΦΕΡΕΙΑΚΑ ΓΡΑΦΕΙΑ ΠΩΛΗΣΗΣ Φ.Ε.Κ.

ΘΕΣΣΑΛΟΝΙΚΗ - Βασ. Όλγας 227	(2310) 423 956	ΛΑΡΙΣΑ - Διοικητήριο	(2410) 597449
ΠΕΙΡΑΙΑΣ - Ευριπίδου 63	(210) 413 5228	ΚΕΡΚΥΡΑ - Σαμαρά 13	(26610) 89 127
ΠΑΤΡΑ - Κορίνθου 327	(2610) 638 109		(26610) 89 105
	(2610) 638 110	ΗΡΑΚΛΕΙΟ - Πλ. Ελευθερίας 1	(2810) 396 409
ΙΩΑΝΝΙΝΑ - Διοικητήριο	(26510) 87215	ΛΕΣΒΟΣ - Πλ.Κωνσταντινουπόλεως	(22510) 46 888
ΚΟΜΟΤΗΝΗ - Δημοκρατίας 1	(25310) 22 858		(22510) 47 533

ΤΙΜΗ ΠΩΛΗΣΗΣ ΦΥΛΛΩΝ ΕΦΗΜΕΡΙΔΟΣ ΤΗΣ ΚΥΒΕΡΝΗΣΕΩΣ**Σε έντυπη μορφή:**

- Για τα ΦΕΚ από 1 μέχρι 16 σελίδες σε 1 euro, προσαυξανόμενη κατά 0,20 euro για κάθε επιπλέον οκτασέλιδο ή μέρος αυτού.
- Για τα φωτοαντίγραφα ΦΕΚ σε 0,15 euro ανά σελίδα.

Σε μορφή CD:

Τεύχος	Περίοδος	EURO	Τεύχος	Περίοδος	EURO
Α'	Ετήσιο	150	Αναπτυξιακών Πράξεων	Ετήσιο	50
Α	3μηνιαίο	40	Ν.Π.Δ.Δ.	Ετήσιο	50
Α'	Μηνιαίο	15	Παράρτημα	Ετήσιο	50
Β'	Ετήσιο	300	Εμπορικής και Βιομηχανικής Ιδιοκτησίας	Ετήσιο	100
Β'	3μηνιαίο	80	Ανωτάτου Ειδικού Δικαστηρίου	Ετήσιο	5
Β'	Μηνιαίο	30	Διακηρύξεων Δημοσίων Συμβάσεων	Ετήσιο	200
Γ	Ετήσιο	50	Διακηρύξεων Δημοσίων Συμβάσεων	Εβδομαδιαίο	5
Δ'	Ετήσιο	220	Α.Ε. & Ε.Π.Ε	Μηνιαίο	100
Δ'	3μηνιαίο	60			

- Η τιμή πώλησης μεμονωμένων Φ.Ε.Κ. ειδικού ενδιαφέροντος σε μορφή cd-rom και μέχρι 100 σελίδες σε 5 euro προσαυξανόμενη κατά 1 euro ανά 50 σελίδες.
- Η τιμή πώλησης σε μορφή cd-rom δημοσιευμάτων μιας εταιρείας στο τεύχος Α.Ε. και Ε.Π.Ε. σε 5 euro ανά έτος.

Τα παραπάνω cd-rom διατίθενται ύστερα από σχετική παραγγελία και αφορούν Φ.Ε.Κ. που έχουν δημοσιευθεί μετά από το έτος 1994.

ΠΑΡΑΓΓΕΛΙΑ ΚΑΙ ΑΠΟΣΤΟΛΗ Φ.Ε.Κ. : τηλεφωνικά : 210- 9472555 , fax : 210- 9472556 internet : <http://www.et.gr>.

ΕΤΗΣΙΕΣ ΣΥΝΔΡΟΜΕΣ Φ.Ε.Κ.

	Σε έντυπη μορφή	Από το Internet
Α' (Νόμοι, Π.Δ., Συμβάσεις κτλ.)	225 €	190 €
Β' (Υπουργικές αποφάσεις κτλ.)	320 €	225 €
Γ' (Διορισμοί, απολύσεις κτλ. Δημ. Υπαλλήλων)	65 €	ΔΩΡΕΑΝ
Δ' (Απαλλοτριώσεις, πολεοδομία κτλ.)	320 €	160 €
Αναπτυξιακών Πράξεων και Συμβάσεων (Τ.Α.Π.Σ.)	160 €	95 €
Ν.Π.Δ.Δ. (Διορισμοί κτλ. προσωπικού Ν.Π.Δ.Δ.)	65 €	ΔΩΡΕΑΝ
Παράρτημα (Προκηρύξεις θέσεων ΔΕΠ κτλ.)	33 €	ΔΩΡΕΑΝ
Δελτίο Εμπορικής και Βιομ/κής Ιδιοκτησίας (Δ.Ε.Β.Ι.)	65 €	33 €
Ανωτάτου Ειδικού Δικαστηρίου (Α.Ε.Δ.)	10 €	ΔΩΡΕΑΝ
Ανωνύμων Εταιρειών & Ε.Π.Ε.	2.250 €	645 €
Διακηρύξεων Δημοσίων Συμβάσεων (Δ.Δ.Σ.)	225 €	95 €
Πρώτο (Α'), Δεύτερο (Β') και Τέταρτο (Δ')	-	450 €

Για την παροχή δικαιώματος ηλεκτρονικής πρόσβασης σε Φ.Ε.Κ. προηγούμενων ετών, η τιμή προσαυξάνεται πέραν του ποσού της ετήσιας συνδρομής έτους 2004, κατά 25 euro ανά έτος παλαιότητας και ανά τεύχος.

* Οι συνδρομές του εσωτερικού προπληρώνονται στις ΔΟΥ (το ποσό συνδρομής καταβάλλεται στον κωδικό αριθμό εσόδων ΚΑΕ 2531 και το ποσό υπέρ ΤΑΠΕΤ (5% του ποσού της συνδρομής) στον κωδικό αριθμό εσόδων ΚΑΕ 3512). Το πρωτότυπο αποδεικτικό είσπραξης (διπλότυπο) θα πρέπει να αποστέλλεται ή να κατατίθεται στην αρμόδια Υπηρεσία του Εθνικού Τυπογραφείου.

* Η πληρωμή του υπέρ ΤΑΠΕΤ ποσοστού που αντιστοιχεί σε συνδρομές, εισπράττεται και από τις ΔΟΥ.

* Οι συνδρομητές του εξωτερικού έχουν τη δυνατότητα λήψης των δημοσιευμάτων μέσω internet, με την καταβολή των αντίστοιχων ποσών συνδρομής και ΤΑΠΕΤ.

* Οι Νομαρχιακές Αυτοδιοικήσεις, οι Δήμοι, οι Κοινότητες ως και οι επιχειρήσεις αυτών πληρώνουν το μισό χρηματικό ποσό της συνδρομής και ολόκληρο το ποσό υπέρ του ΤΑΠΕΤ.

* Η συνδρομή ισχύει για ένα ημερολογιακό έτος. Δεν εγγράφονται συνδρομητές για μικρότερο χρονικό διάστημα.

* Η εγγραφή ή ανανέωση της συνδρομής πραγματοποιείται το αργότερο μέχρι την 31ην Δεκεμβρίου κάθε έτους.

* Αντίγραφα διπλοτύπων, ταχυδρομικές επιταγές και χρηματικά γραμμάτια δεν γίνονται δεκτά.

Οι υπηρεσίες εξυπηρέτησης των πολιτών λειτουργούν καθημερινά από 08.00' έως 13.00'