



04003091604040016



3513

ΕΦΗΜΕΡΙΣ ΤΗΣ ΚΥΒΕΡΝΗΣΕΩΣ

ΤΗΣ ΕΛΛΗΝΙΚΗΣ ΔΗΜΟΚΡΑΤΙΑΣ

ΤΕΥΧΟΣ ΤΕΤΑΡΤΟ

Αρ. Φύλλου 309

16 Απριλίου 2004

ΠΕΡΙΕΧΟΜΕΝΑ

ΑΠΟΦΑΣΕΙΣ

Σημειακές τροποποιήσεις του εγκεκριμένου Σχεδίου Πόλεως Πατρών, στην περιοχή «Ζαβλάνι» του Δήμου Πατρέων (Ν. Αχαΐας)»..... 1

ΑΠΟΦΑΣΕΙΣ

Αριθ. 1959 (1)
Σημειακές τροποποιήσεις του εγκεκριμένου Σχεδίου Πόλεως Πατρών, στην περιοχή «Ζαβλάνι» του Δήμου Πατρέων (Ν. Αχαΐας)».

Ο ΝΟΜΑΡΧΗΣ ΑΧΑΪΑΣ

Έχοντας υπόψη:

1. Τις δ/ξεις του Νομοθ. Δ/τος της 17.7.1923, όπως μεταγενέστερα τροποποιήθηκαν - συμπληρώθηκαν και ειδικότερα τα άρθρα 1, 2, 3, 9, 11, 21, 29 και 70 αυτού.
2. Τις δ/ξεις του κεφ. ΙΙ του ΠΔ/3.4.1929, που διατηρήθηκαν σε ισχύ με το άρθρ. 31. παρ. 3. του Ν. 1557/1985.
3. Την εγκ. 43511/161/55/13.6.1988 του ΥΠΕΧΩΔΕ.
4. Τις δ/ξεις του άρθρου 10 του Ν. 3044/2002 (ΦΕΚ 197Α), περί άσκησης πολεοδομικών αρμοδιοτήτων.
5. Την υπ' αριθ. 378/28.5.1999 απόφαση του Γ.Γ Περιφέρειας Δυτ. Ελλάδας (ΦΕΚ 449 Δ') για την επέκταση του Σχεδίου Πόλης Πατρών στην περιοχή του θέματος.
6. Τις υπ' αριθ. 397/19.6.2002 και 696/18.11.2002 αποφάσεις του Δήμου Πατρέων υπέρ των συνημμένων τροποποιήσεων, ως και τα λοιπά στοιχεία του φακέλου τήρησης της προβλεπόμενης νόμιμης διαδικασίας.
7. Την υπ' αριθ. 3294/9.7.2003 εισήγηση της Δ/σης Πολ/μίας και Περ/ντος Ν.Α.Α. προς το ΣΧΟΠ Ν. Αχαΐας, που συμφωνεί εν μέρει με αυτή του Δήμου Πατρέων και διαφωνεί εν μέρει διατυπώνοντας τις αντιπροτάσεις της.
8. Το υπ' αριθ. 9/θ10/21.7.2003 πρακτικό του ΣΧΟΠ Ν. Αχαΐας, με το οποίο γνωμοδοτεί υπέρ των αιτουμένων τροποποιήσεων, εν μέρει σύμφωνα με τις προτάσεις του Δήμου Πατρέων και εν μέρει σύμφωνα με τις προτάσεις της εισήγησης της Δ/σης Πολεοδομίας.

9. Το υπ' αριθ. 19197/28.11.2003 έγγραφο του Δήμου Πατρέων με τον συνοδευτικό του φάκελλο τήρησης, εκ νέου, της νόμιμης διαδικασίας, σύμφωνα με τις προτάσεις του ΣΧΟΠ και την 814/2003 απόφαση του Δ.Σ Πατρέων.

10. Την υπ' αριθ. 814/15.10.2003 απόφαση του Δήμου Πατρέων.

11. Την υπ' αριθ. 18052/10.2.2004 εισήγηση της Δ/σης Πολεοδομίας, η οποία εισηγείται θετικά για τα επανεξεταζόμενα σημεία σύμφωνα και με την απόφαση του ΣΧΟΠ (σχετ. 8).

12. Το υπ' αριθ. 2/θ4/13.2.2004 πρακτικό του ΣΧΟΠ με το οποίο γνωμοδοτεί ομόφωνα για το σύνολο πλέον των προτεινομένων τροποποιήσεων, όπως τελικά διαμορφώθηκαν, αποφασίζουμε:

Εγκρίνονται οι συνημμένες σημειακές τροποποιήσεις του Σχεδίου Πόλεως Πατρών στην περιοχή «Ζαβλάνι» του Δήμου Πατρέων και ειδικότερα στα Ο.Τ: 51, 52 και στο Κ.Χ 50 (πιν. Τ1), 7, 10 και στο Κ.Χ 13 (πιν. Τ2) 18, 28 (και έναντι πλευρά παλαιού σχεδίου), 19, 20, 30 και στο Κ.Χ 29 (πιν. Τ3) 15, 22, 53, 54 και 64 (πιν. Τ4) 61, 56, 58 και στο έναντι αυτών όριο σχεδ. Πόλης (πιν. Τ5), 62, 63 και 63α (Τ6) όπως συγκεκριμένα αυτές απεικονίζονται στα συνημμένα ρυμοτομικά διαγράμματα σε κλ. 1/200, (έξι πινακίδες), για τους ειδικότερους λόγους, που αναφέρονται στην υπ' αριθ. 397/2003 απόφαση του Δήμου Πατρέων και τις υπ' αριθ. 3294/2003 και 18052/2004 εισηγήσεις της Δ/σης Πολεοδομίας, τους οποίους αποδέχθηκε και το ΣΧΟΠ Ν. Αχαΐας με τα σχετ. (8) και (12) πρακτικά του.


Η παρούσα με το συνοδευτικό της διάγραμμα να δημοσιευθεί στην Εφημερίδα της Κυβερνήσεως, οπότε και αρχίζει η ισχύς της.


Από τις δ/ξεις της παρούσης δεν προκαλείται δαπάνη σε βάρος του κρατικού προϋπολογισμού, ούτε αυτού του αρμόδιου ΟΤΑ.

Η απόφαση αυτή να δημοσιευθεί στην Εφημερίδα της Κυβερνήσεως.

Πάτρα, 24 Φεβρουαρίου 2004

Ο Νομάρχης
ΔΗΜΗΤΡΙΟΣ ΚΑΤΣΙΚΟΠΟΥΛΟΣ

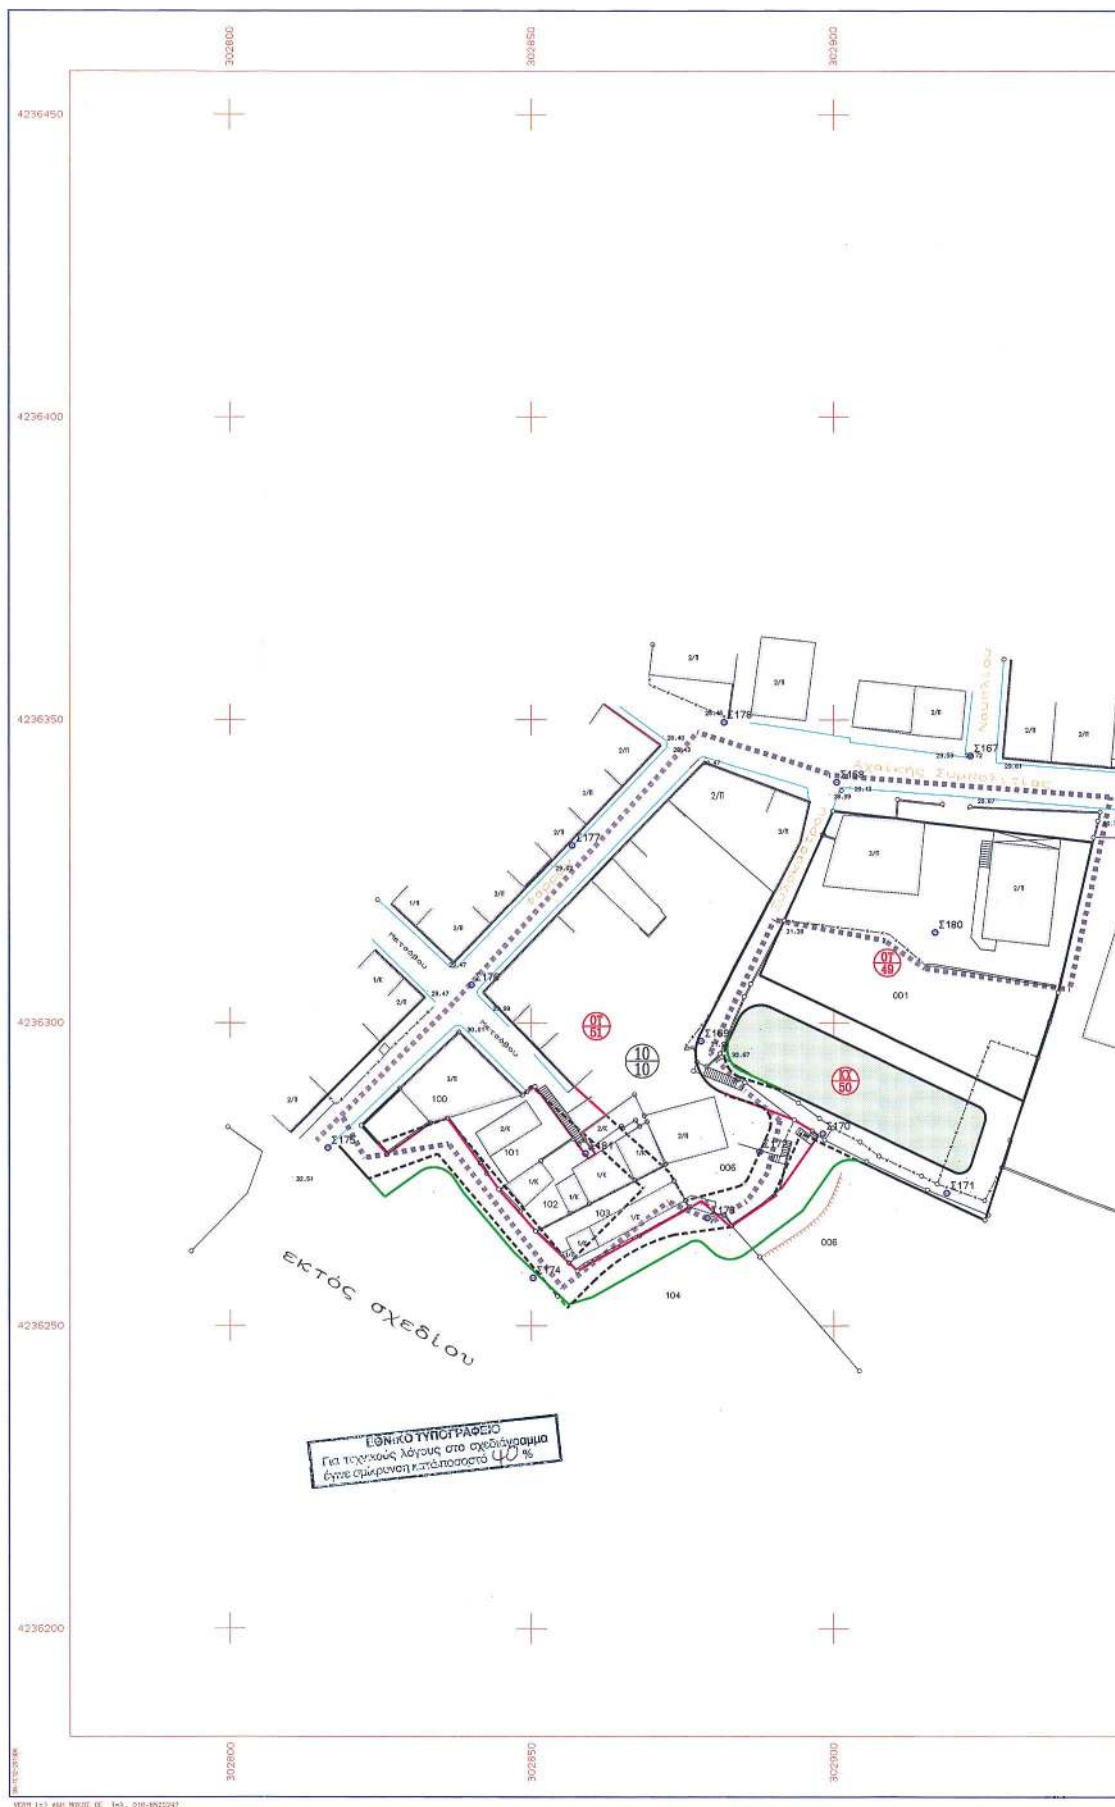

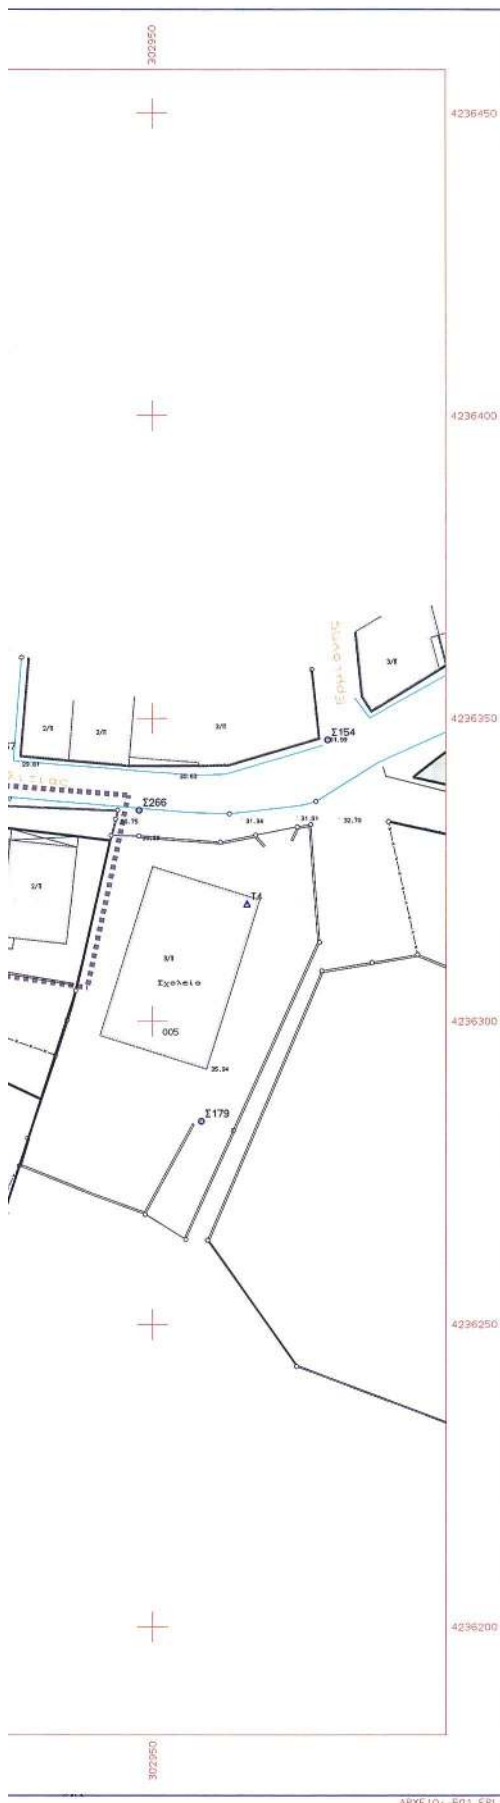

	ΚΟΙΝΩΡΕΤΟΙ ΧΩΡΟΙ
	ΚΟΙΝΩΝΕΙΣ ΧΩΡΟΙ
	ΠΕΔΙΑΡΧΗ
	ΟΡΙΑ ΠΡΟΒΛΕΠΟΜΕΝΟΥ ΤΜΗΜΑΤΟΣ
	ΚΑΤΑΓΟΜΕΝΕΣ ΟΙΚΟΔΟΜΙΚΕΣ ΚΑΙ ΡΥΘΜΙΣΤΙΚΕΣ ΓΡΑΜΜΕΣ
	ΓΕΝΙΚΕΣ ΟΙΚΟΔΟΜΙΚΕΣ ΚΑΙ ΡΥΘΜΙΣΤΙΚΕΣ ΓΡΑΜΜΕΣ
	ΜΕΣ ΠΡΟΤΕΙΝΟΜΕΝΕΣ ΟΙΚΟΔΟΜΙΚΕΣ ΓΡΑΜΜΕΣ
	ΜΕΣ ΠΡΟΤΕΙΝΟΜΕΝΕΣ ΡΥΘΜΙΣΤΙΚΕΣ ΓΡΑΜΜΕΣ

ΣΤΟΙΧΕΙΑ DATUM

Ε.Γ.Σ.Α. '87 (Ελληνικό Γεωδαιτικό Σύστημα Αναφοράς)
 Ελλειψοειδές GRS 80 με στοιχεία $a=6378137$ $f=1/298.2572236$
 ΕΓΚΑΡΣΙΑ ΜΕΡΚΑΤΟΡΙΚΗ ΠΡΟΒΟΛΗ, Κεντρικός μεσημβρινός $\lambda_0=24^\circ$ $K_0=0.9996$
 Στον κεντρικό μεσημβρινό αναφοράς το $X=500.000$
 Γεωγραφικό πλάτος αναφοράς $00^\circ 00' 00''$
 Μέτρο γραμμικής παραμόρφσης (K) στο κέντρο φύλλου: 1.000076324

ΟΡΟΙ ΔΟΜΗΣΗΣ


αποφ-1037/98, 456, 2510/98, 902, 706/99 (ΦΕΚ 449 Δ'/22-6-99)
 χρήσεις γης: αμιγής κατοικία
 αρτιότητα οικοπέδων
 πυκνοδομημένο τμήμα: πρόσωπο 12.0 μ, εμβαδόν 300 τ.μ
 κατά παρέκκλιση στο πυκνοδομημένο τμήμα για τα προαντιστάμενα της 8-11-95
 πρόσωπο 6.0 μ, εμβαδόν 120 τ.μ
 αραιοδομημένο τμήμα: πρόσωπο 15.0 μ, εμβαδόν 500.0 τ.μ
 συντελεστής δόμησης: πυκνοδομημένο τμήμα 0.80, αραιοδομημένο τμήμα 0.60
 ποσοστό κάλυψης 50%
 μέγιστο επιτρεπόμενο ύψος 7.50 μ, προσαυξανόμενο κατά 1.50 μ σε περι-
 πτώση κατασκευής στέγης
 μέγιστος αριθμός ορόφων 2


Κτηματολογικός Πίνακας

1010001	Δημακοπούλου Μαρία Νικολάου	Αχ. Συμπολιτείας 18	Πάτρα
1010006	Δημακόπουλος Νικόλαος Ιωάννη	Αχ. Συμπολιτείας 18	Πάτρα
1010006	Καμπούρης Αναστάσιος	τέρμα Συλοκάστρου	Πάτρα
1010100	Καμπούρης Αλέκη	τέρμα Συλοκάστρου	Πάτρα
1010100	Παπουλάκης Αθανάσιος	Φαβιέρου 96-38	Πάτρα
1010101	Αντωνόπουλος Ελάσης	Μετσόβου 28	Πάτρα
1010102	Μαρινόρος Κωνσταντίνος	Αιγείρας 7	Πάτρα
1010103	Λουρίδης Παναγιώτης	Μετσόβου 21	Πάτρα
1010104	Χάτζος		

ΠΙΝΑΚΙΔΑ ΠΟΛΕΟΔΟΜΙΚΗΣ ΜΕΛΕΤΗΣ 0007

ΔΗΜΟΣ ΠΑΤΡΕΩΝ Δ/ΝΣΗ ΠΟΛΕΟΔΟΜΙΚΩΝ ΕΦΑΡΜΟΓΩΝ ΚΑΙ ΕΦΑΡΜΟΓΩΝ ΤΜΗΜΑ ΠΟΛΕΟΔΟΜΙΚΟΥ ΣΧΕΔΙΑΣΜΟΥ		Το παρόν αποτελείται από το 1959/2004 απόφαση του Νομάρχη Αιγείρας Πάτρα 3-3-04 Για την Δ/νση ΠΟΛΕΟΔΟΜΙΚΩΝ & ΠΕΡΙΒΑΛΛΟΝΤΟΣ Ο Διευθ.	
Πράξη εφαρμογής της πολεοδομικής μελέτης "Ζαβλανίου"			
απαραίτητες για την πράξη εφαρμογής του σχεδίου πόλης "Ζαβλανίου" τροπο/σεις			
		ΚΑΙΜΑΚΑ 1:500	
κτηματολογικό διάγραμμα περιοχής τροποποιήσεων Κ.Χ 50, 0.Τ 51, καταργείται το 0.Τ 52			
ΜΕΛΕΤΗΤΗΣ: Γιάννης Π Ρομβέλας, αγρ-τοπογράφος μηχανικός τοπογραφικές - πολεοδομικές μελέτες		ΑΡ. ΣΧΕΔΙΟΥ Τ1 ΗΜΕΡΟΜΗΝΙΑ Δεκέμβριος 2002	
ΕΠΙΒΛΕΨΗ	Ο ΕΠΙΒΛΕΠΩΝ ΜΗΧΑΝΙΚΟΣ	Πετρούλη Σπύρη	
ΕΛΕΓΧΟΣ	Ο ΠΡΟΪΣΤΑΜΕΝΟΣ		
ΘΕΩΡΗΣΗ	Ο ΔΙΕΥΘΥΝΤΗΣ	Θ.Τ. Δαλέγκος	
ΕΓΚΡΙΣΗ	ΕΓΚΡΙΤΙΚΗ ΑΠΟΦΑΣΗ		

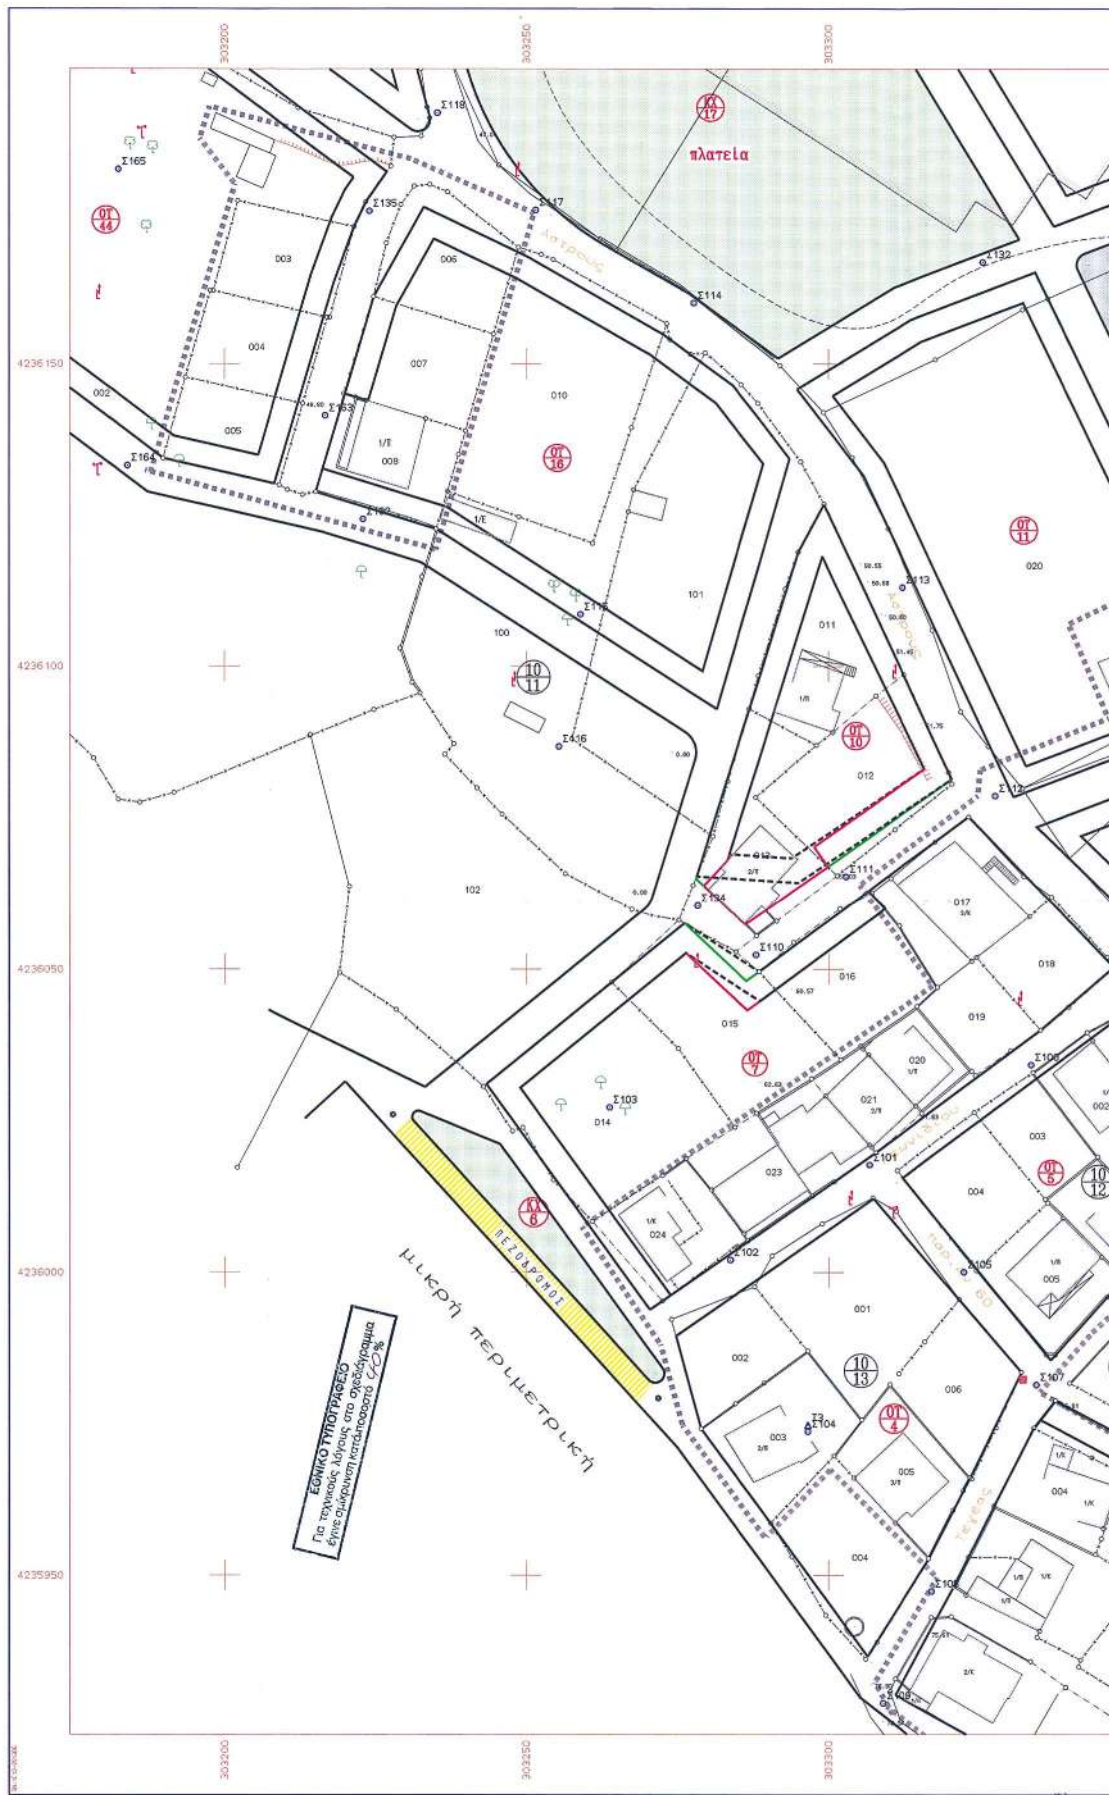

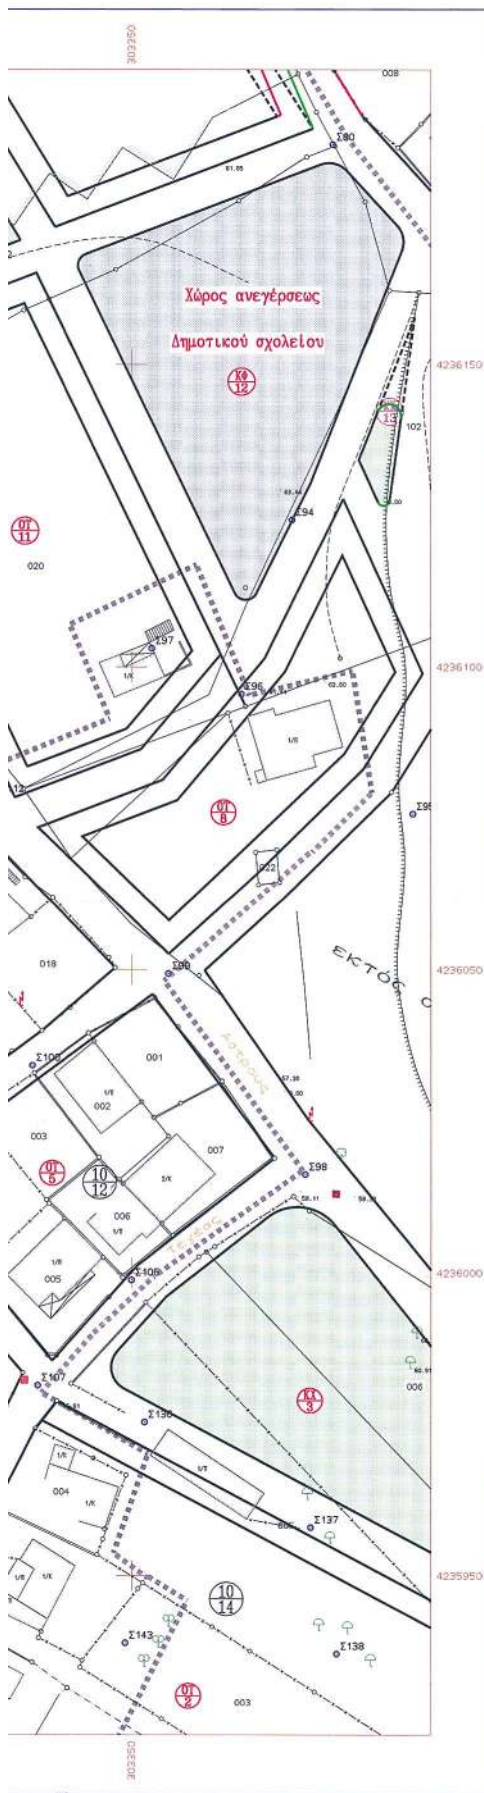

	ΚΟΙΝΩΦΕΡΕΤΟΙ ΧΩΡΟΙ
	ΚΟΙΝΩΜΕΛΕΙΣ ΧΩΡΟΙ
	ΠΕΖΟΔΡΟΜΟΙ
	ΟΡΙΑ ΠΡΟΚΑΘΟΡΙΣΜΕΝΟΥ ΤΗΜΑΤΟΣ
	ΚΑΤΑΡΤΙΣΜΕΝΕΣ ΟΙΚΟΔΟΜΙΚΕΣ ΚΑΙ ΡΥΘΜΙΣΤΙΚΕΣ ΓΡΑΜΜΕΣ
	ΙΣΤΟΡΙΚΕΣ ΟΙΚΟΔΟΜΙΚΕΣ ΚΑΙ ΡΥΘΜΙΣΤΙΚΕΣ ΓΡΑΜΜΕΣ
	ΜΕΣΣ ΠΡΟΤΕΙΝΟΜΕΝΕΣ ΟΙΚΟΔΟΜΙΚΕΣ ΓΡΑΜΜΕΣ
	ΜΕΣΣ ΠΡΟΤΕΙΝΟΜΕΝΕΣ ΡΥΘΜΙΣΤΙΚΕΣ ΓΡΑΜΜΕΣ

ΣΤΟΙΧΕΙΑ DATUM

Ε.Γ.Σ.Α. '87 (Ελληνικό Γεωδαιτικό Σύστημα Αναφοράς)
 Ελλειψοειδές WGS 80 με στοιχεία α=6378137 f=1/298.2572236
 ΕΓΚΑΡΣΙΑ ΜΕΡΚΑΤΟΡΙΚΗ ΠΡΟΒΟΛΗ, Κεντρικός μεσημβρινός λφ=24° Κφ=0.9996
 Στον κεντρικό μεσημβρινό αναφοράς το Χ=500.000
 Γεωγραφικό πλάτος αναφοράς 00°00'00"
 Μέτρο γραμμικής παραμόρφωσης [Κ] στο κέντρο κύλλου: 1.000076324

ΟΡΟΙ ΔΟΜΗΣΗΣ

αποφ-1037/98, 456, 2510/98, 902, 706/99 (ΦΕΚ 449 Δ'/22-6-99)
 χρήσεις γης: αμιγής κατοικία
 ορτιότητα οικοπέδων
 πυκνοδομημένο τμήμα: πρόσωπο 12.0 μ., εμβαδόν 300 τ.μ
 κατά παράκλιση στο πυκνοδομημένο τμήμα για τα προυφιστάμενα της 8-11-95
 πρόσωπο 6.0 μ., εμβαδόν 120 τ.μ
 αραιοδομημένο τμήμα: πρόσωπο 15.0 μ., εμβαδόν 500.0 τ.μ
 συντελεστής δόμησης: πυκνοδομημένο τμήμα 0.80, αραιοδομημένο τμήμα 0.60
 ποσοστό καλύψεως 50%
 μέγιστο επιτρεπόμενο ύψος 7.50 μ., προσαυξανόμενο κατά 1.50 μ σε περί-
 πτωση κατασκευής στέγης
 μέγιστος αριθμός ορόφων 2

Κτηματολογικός Πίνακας

101101	Παναγιώτης Ρήγας Κων/νου	Πανεπιστημίου 33	Πάτρα
1011011	Λουκάτου Αντρίανη Δημητρίου	Λατρών 13	Πάτρα
1011012	Ζαφειρόπουλος Βασίλειος Παναγιώτη	Σίνα 10	Πάτρα
1011013	Καραγκούνης Δημήτριος Κωνσταντίνου	Πάροδος Λατρών	Πάτρα
1011015	Μεσολάρος Κωνσταντίνος	Οβριά	Πάτρα
1011017	Χαλός Ανδρέας	Παρ. Αχ. Συμπολιτείας	Πάτρα

ΠΙΝΑΚΙΔΑ ΠΟΛΕΟΔΟΜΙΚΗΣ ΜΕΛΕΤΗΣ 0107

ΔΗΜΟΣ ΠΑΤΡΩΝ
 Δ/ΝΣΗ ΠΟΛΕΟΔΟΜΙΚΩΝ ΕΦΑΡΜΟΓΩΝ ΚΑΙ ΕΦΑΡΜΟΓΩΝ
 ΤΜΗΜΑ ΠΟΛΕΟΔΟΜΙΚΟΥ ΣΧΕΔΙΑΣΜΟΥ

Το παρόν αποτελείται από το... 19/04/2004
 σχέδιο του... 3-3-04
 για την...
 Ο ΔΙΕΥΤΗΣ

**Πράξη εφαρμογής
 πολεοδομικής μελέτης "Ζαβλανίου"**

απαραίτητες για την πράξη εφαρμογής
 του σχεδίου πόλης "Ζαβλανίου" τροποποιήσεις

ΚΑΙΤΑΚΑ
 1:500

κτηματολογικό διάγραμμα περιοχής τροποποιήσεων
 Ο.Τ 7, Ο.Τ 10

ΜΕΛΕΤΗΤΗΣ:
 Γιάννης Π Ρουβέλος - αρχι-τοπογράφος μηχανικός
 τοπογραφικές - πολεοδομικές μελέτες

ΑΡ. ΣΧΕΔΙΟΥ
 Τ2
 ΗΡΕΣΗΝΗ 14
 Δεκέμβριος 2002

ΕΠΙΒΛΕΨΗ	Ο ΕΠΙΒΛΕΠΩΝ ΜΗΧΑΝΙΚΟΣ	Πετρούνη Σιαδη
ΕΛΕΓΧΟΣ	Ο ΠΡΟΪΣΤΑΜΕΝΟΣ	
ΘΕΩΡΗΣΗ	Ο ΔΙΕΥΘΥΝΤΗΣ	Θ.Σ. Δελέγκος
ΕΓΚΡΙΣΗ	ΕΓΚΡΙΤΙΚΗ ΑΠΟΦΑΣΗ	





ΚΟΙΝΩΝΙΣΤΟΙ ΧΩΡΟΙ
 ΚΟΙΝΩΝΕΙΣ ΧΩΡΟΙ
 ΠΕΔΙΑΡΧΗ
 ΟΡΙΑ ΠΛΗΚΟΔΟΜΗΤΩΝ ΣΤΑΘΜΩΝ
 ΚΑΤΑΡΤΙΣΜΕΝΕΣ ΟΔΟΔΟΜΕΣ ΚΑΙ ΡΟΔΟΤΗΚΕΣ ΓΡΑΜΜΕΣ
 ΙΣΟΠΕΔΙΕΣ ΟΔΟΔΟΜΕΣ ΚΑΙ ΡΟΔΟΤΗΚΕΣ ΓΡΑΜΜΕΣ
 ΜΕΣ ΠΡΟΤΕΙΝΟΜΕΝΕΣ ΟΔΟΔΟΜΕΣ ΓΡΑΜΜΕΣ
 ΜΕΣ ΠΡΟΤΕΙΝΟΜΕΝΕΣ ΡΟΔΟΤΗΚΕΣ ΓΡΑΜΜΕΣ

ΣΤΟΙΧΕΙΑ DATUM

Ε.Γ.Σ.Α. '87 (Ελληνικό Γεωδαιτικό Σύστημα Αναφοράς)
 Ελλειψοειδές WGS 80 με στοιχεία: $a=6378137$ m, $b=6356752.3142$ m, $f=1/298.2572236$
 ΕΠΙΛΕΞΙΑ ΠΕΡΙΛΗΨΗΣ ΠΡΟΒΟΛΗΣ: Δορυφορική μεσολάβηση $30 \times 24^\circ$ Κοιτ. 9996
 Στον κεντρικό μεσημβρινό αναφοράς το $\lambda=500.000$
 Γεωγραφικό πλάτος αναφοράς $00^\circ 00' 00''$
 Μέτρο γραμμικής παραμόρφωσης (K) στο κέντρο φύλλου: 1.000076324

ΟΡΟΙ ΔΟΜΗΣΗΣ

από: 1037/98, 456, 2510/99, 902, 706/99 (ΦΕΚ 449 δ' /22-6-99)
 χρήσεις γης: αμιγής κατοικία
 αρτιότητα οικοπέδων
 πυκνοδομημένο τμήμα: πρόσφατο 12.0 μ., εμβαδόν 300 τ.μ.
 κατά παρέκκλιση στο πυκνοδομημένο τμήμα για τα προνομιούμενα της 8-11-95
 πρόσφατο 6.0 μ., εμβαδόν 120 τ.μ.

αραιοδομημένο τμήμα: πρόσφατο 15.0 μ., εμβαδόν 500.0 τ.μ.
 συντελεστής δόμησης: πυκνοδομημένο τμήμα 0.80, αραιοδομημένο τμήμα 0.60
 ποσοστό κάλυψης 50%
 μέγιστο επιτρεπόμενο ύψος 7.50 μ., προσαυξανόμενο κατά 1.50 μ. σε περι-
 πυση κατασκευής στέγης
 μέγιστος αριθμός ορόφων 2

Κτηματολογικός Πίνακας

1007010	Καραβιότης Νικόλαος	Αχ. Συμπολιτείας 17	Πάτρα
1007011	Αθανασίου Νηλία	Σουφλίου και Αχ. Συμπολιτείας	Πάτρα
1007101	Πέλος	Σουφλίου	Πάτρα
1007107	Ιωαννίδης Κωνσταντίνος	Φαναρίου 34	Πάτρα
1007108	Άγγελος Γαλατσός	Σουφλίου	Πάτρα
1007109	Άγγελος Γαλατσός	Σουφλίου	Πάτρα
1007006	Αθανάσιος Γεωργίου Νηλία	Σάνης 41	Πάτρα
1007006	Αθανάσιος Αριστείδης Νηλία	Σάνης 41	Πάτρα
1007100	Γαλατσός Αναστάσιος	Σουφλίου	Πάτρα
1007104	Κοιτώνης Παναγιώτης Ασημάκης	Ανν. Αλίσκος	Πάτρα
1007005	Διαγοντής Βασιλική Γεωργίου	Ανν. Αλίσκος	Πάτρα
1007004	Περικλής Σπύρος	Ανν. Αλίσκος	Πάτρα
1007003	Τσιμπλοστεφανίδης Κων/νος	Νεμέας και Μονεμβαλίας	Πάτρα
1007003	Κακογιάννης Σπυρίδων Βασ.	Σουφλίου 26	Πάτρα
1007003	Κακογιάννης Δημήτριος Βασ.	Σουφλίου 26	Πάτρα
1007001	Κακογιάννης Δημήτριος Βασ.	Σουφλίου 26	Πάτρα
1007001	Κακογιάννης Σπυρίδων Βασ.	Σουφλίου 26	Πάτρα
1007001	Κακογιάννης Βασιλική Βασ.	Σουφλίου 26	Πάτρα
0101001	Ρεκούνα Αγγελική	Αχ. Συμπολιτείας 87	Πάτρα
0101002	Λουκόπουλος Στέφανος	Σουφλίου	Πάτρα
0101003	Γαλατσός Αναστάσιος	Σουφλίου	Πάτρα
0101004	Σταλκάρης Γαλατσός κλ/μοι	Σουφλίου	Πάτρα
0101005	Αγνωστος	Σουφλίου	Πάτρα
0101006	Μάρμελας Γεώργιος	Νεμέας 22	Πάτρα
0101007	Βλαχοπούλου Μαρία	Νεμέας 20	Πάτρα
0101008	Σπυρίδων Βασίλειος	Νεμέας 18	Πάτρα
0101009	Βαλακτάκου Μαρία	Νεμέας 16	Πάτρα
1009103	Νίκος Αθανάσιος	τμήμα Αχ. Συμπολιτείας	Πάτρα
1001100	Ασημακόπουλος	τμήμα Αχ. Συμπολιτείας	Πάτρα
1001104	Κατσώνας Φώτης	Αντιόχειας 12	Πάτρα
1002100	Αγνωστος		
1002101	Κουδάρη Χριστίνα		
1002002	Κεραλά Δημήτρης Χαρ/μου	Α.Ν. 54 Ζαβλάνι	Πάτρα
1002002	Κεραλά Πολυμένη Χαρ/μου	Α.Ν. 54 Ζαβλάνι	Πάτρα
1002008	Ροδόπουλος	Α.Ν. 54 Ζαβλάνι	Πάτρα

ΠΙΝΑΚΙΑ ΠΟΛΕΟΔΟΜΙΚΗΣ ΜΕΛΕΤΗΣ 0107

ΛΟΓΙΚΟ ΤΥΠΟΓΡΑΦΕΥ
 Για τεχνικούς λόγους από σχεδιαγράμματα
 έγινε σμίκρυνση κατά ποσοστό 7%

ΔΗΜΟΣ ΠΑΤΡΩΝ
 Δ/ΝΣΗ ΠΟΛΕΟΔΟΜΙΚΩΝ ΕΡΓΑΣΙΩΝ ΚΑΙ ΕΦΑΡΜΟΓΩΝ
 ΤΜΗΜΑ ΠΟΛΕΟΔΟΜΙΚΟΥ ΣΧΕΔΙΑΣΜΟΥ

Το σχέδιο... 1987/2004
 3-3-04
 Ο ΔΗΜΟΣ

Πράξη εφαρμογής
πολεοδομικής μελέτης "Ζαβλάνι"

απαραίτητες για την πράξη εφαρμογής
 του σχεδίου πόλης "Ζαβλάνι" τροπ./σεις

ΚΑΙΜΑΚΑ
 1:500

κτηματολογικό διάγραμμα περιοχής τροποποίησης
 0.Τ 18, 0.Τ 19, 0.Τ 20, 0.Τ 28, Κ.Χ 29, 0.Τ 30

ΠΕΛΗΤΗΣ:
 Γιάννης Π. Ρουβέλας - αρχιτοπογράφος μηχανικός
 τοπογραφικές - πολεοδομικές μελέτες

ΑΡ. ΣΧΕΔΙΟΥ
 Τ3
 ΗΡΕΣΗΝΑ
 Δεκέμβριος 2002

ΕΠΙΒΛΕΠΗ	Ο ΕΠΙΒΛΕΠΩΝ ΜΗΧΑΝΙΚΟΣ	Παραπομπή Στάθης
ΕΛΕΓΧΟΣ	Ο ΠΡΟΪΣΤΑΜΕΝΟΣ	
ΥΠΟΒΛΗΤΗ	Ο ΔΙΕΥΘΥΝΤΗΣ	Θ.Ι. Δεληγιάννης
ΕΓΚΡΙΣΗ	ΕΓΚΡΙΤΗΡΙΟ ΑΝΟΔΗ	





	ΚΟΙΝΩΝΗΜΕΤΟ ΧΩΡΟΙ
	ΚΟΙΝΩΝΗΜΕΤΕ ΧΩΡΟΙ
	ΠΕΖΟΔΡΟΜΟΙ
	ΓΡΙΑ ΤΟΠΟΓΡΑΦΙΚΟΥ ΤΗΡΗΤΕΣ
	ΚΑΤΑΡΤΙΣΜΕΝΕΣ ΟΙΚΟΔΟΜΙΚΕΣ ΚΑΙ ΡΥΘΜΙΣΤΙΚΕΣ ΓΡΑΜΜΕΣ
	ΓΕΩΜΕΤΡΙΚΕΣ ΟΙΚΟΔΟΜΙΚΕΣ ΚΑΙ ΡΥΘΜΙΣΤΙΚΕΣ ΓΡΑΜΜΕΣ
	ΝΕΕΣ ΠΡΟΤΕΙΝΟΜΕΝΕΣ ΟΙΚΟΔΟΜΙΚΕΣ ΓΡΑΜΜΕΣ
	ΝΕΕΣ ΠΡΟΤΕΙΝΟΜΕΝΕΣ ΡΥΘΜΙΣΤΙΚΕΣ ΓΡΑΜΜΕΣ

ΣΤΟΙΧΕΙΑ DATUM

Ε.Γ.Σ.Α. '87 (Ελληνικό Γεωδαιτικό Σύστημα Αναφοράς)
 Ελλειψοειδές GRS 80 με στοιχεία: $a=6378137$ $f=1/298,2572236$
 ΕΓΚΑΡΣΙΑ ΜΕΡΚΑΤΟΡΙΚΗ ΠΡΟΒΟΛΗ, Κεντρικός μεσημβρινός $\lambda_0=24^\circ$ $K_0=0,9996$
 Στον κεντρικό μεσημβρινό αναφοράς το $X=500,000$
 Γεωγραφικό πλάτος αναφοράς $00^\circ00'00''$
 Μέτρο γραμμικής παραμόρφωσης (K) στο κέντρο φύλλου: 1.000076324

ΟΡΟΙ ΔΟΜΗΣΗΣ

αποφ-1037/98, 456, 2510/98, 902, 708/99 (ΦΕΚ 449 Δ'/22-6-99)

χρήσεις γης: αμιγής κατοικία

απριότητα οικοπέδων

πυκνοδομημένο τμήμα: πρόσωπο 12,0 μ., εμβαδόν 300 τ.μ

κατά παρέκκλιση στο πυκνοδομημένο τμήμα για τα προνομιούμενα της 8-11-95

πρόσωπο 6,0 μ., εμβαδόν 120 τ.μ

αραιοδομημένο τμήμα: πρόσωπο 15,0 μ., εμβαδόν 500,0 τ.μ

συντελεστής δόμησης: πυκνοδομημένο τμήμα 0,80, αραιοδομημένο τμήμα 0,60

ποσοστό κάλυψης 50%

μέγιστο επιτρεπόμενο ύψος 7,50 μ., προσαυξανόμενο κατά 1,50 μ σε περί-

πτωση κατασκευής στέγης

μέγιστος αριθμός ορόφων 2


Κτηματολογικός Πίνακας

0902001	Θεοδωρόπουλος Θωμάς	Πέντε Πηγαδιών 65	Πάτρα
0902002	>>	>>	>>
0902003	>>	>>	>>
0902004	>>	>>	>>
0902005	Πολύζος Νικόλαος	Τέρμα Αχ. Συμπολιτείας	Πάτρα
0903002	Ρέπα Αγγελική Γεωργίου	Αχ. Συμπολιτείας 119	Πάτρα
0903003	Αυδρίτσου Βασιλική		
0903004	Τριπολιτσιώτης Ιωάννης Θεοδοσίου		
0903005	>>		
0903006	Άγνωστος		
0903007	Πολύζος Νικόλαος		
0903008	Επιδάουρος Λοικας Αναστασιου	Επιδάουρος 39	Πάτρα
0903009	Παπακωνσταντίνου Θεόδωρος	Εξέσης 3	Πάτρα
0903101	Άγνωστος (μικροιδιοκτήτες Ζώτου, Στεργίου κ.λ.π)		

ΠΙΝΑΚΙΔΑ ΠΟΛΕΟΔΟΜΙΚΗΣ ΜΕΛΕΤΗΣ 0107 και 0207

ΔΗΜΟΣ ΠΑΤΡΩΝ		1939/2004	
Δ/ΝΣΗ ΠΟΛΕΟΔΟΜΙΚΩΝ ΕΦΑΡΜΟΓΩΝ ΚΑΙ ΕΦΑΡΜΟΓΩΝ		3-3-04	
ΤΜΗΜΑ ΠΟΛΕΟΔΟΜΙΚΟΥ ΣΧΕΔΙΑΣΜΟΥ		ΔΙΕΥΘΥΝΤΗΣ	
Πράξη εφαρμογής πολεοδομικής μελέτης "Ζαβλανίου" απαραίτητες για την πράξη εφαρμογής του σχεδίου πόλης "Ζαβλανίου" τροποποιήσεις			
T1 T2 T3 T4 T5 T6		ΚΑΙΜΑΚΑ 1:500	
κτηματολογικό διάγραμμα περιοχής τροποποιήσεων Ο.Τ 15, Ο.Τ 22, Ο.Τ 53, Ο.Τ 54			
ΜΕΛΕΤΗΤΗΣ: Γιάννης Π Ρουβέλας - αγγ-τοπογράφος μηχανικός τοπογραφικές - πολεοδομικές μελέτες		ΑΡ. ΣΧΕΔΙΟΥ T4 ΗΜΕΡΟΜΗΝΙΑ Δεκεμβρίου 2002	
ΕΠΙΒΛΕΠΗ	ΕΠΙΒΛΕΠΟΝ ΡΗΜΑΤΙΚΟΣ	Βεβαιότητα Στοιχείων	
ΕΛΕΓΧΟΣ	ΠΡΟΪΣΤΑΜΕΝΟΣ		
ΠΕΡΙΟΧΗ	ΔΙΕΥΘΥΝΤΗΣ	Θ.Σ. Δελήγιαννης	
ΕΠΙΒΛΕΠΗ	ΕΠΙΒΛΕΠΟΝ ΑΡΧΙΤΕΚΤΟΝ		



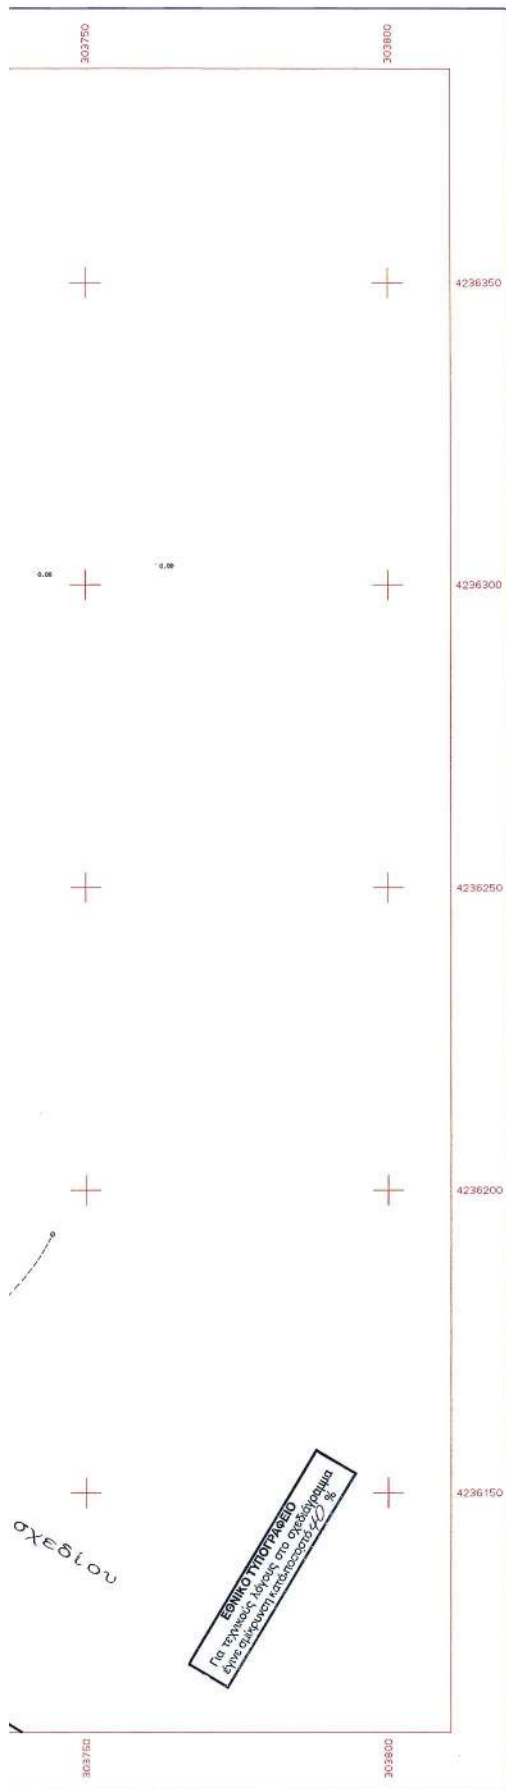

	ΚΟΙΝΩΝΙΣΤΙΚΟΙ ΧΩΡΟΙ
	ΚΟΙΝΩΝΙΣΤΙΚΟΙ ΧΩΡΟΙ
	ΠΕΡΙΟΧΗ
	ΟΡΙΑ ΠΕΡΙΟΧΗΣ/ΠΡΟΤΕΙΝΟΜΕΝΩΝ ΠΕΡΙΟΧΩΝ
	ΚΑΤΑΡΤΙΣΤΕΣ ΟΙΚΟΔΟΜΙΚΕΣ ΚΑΙ ΡΥΘΜΙΣΤΙΚΕΣ ΓΡΑΜΜΕΣ
	ΙΣΧΥΟΥΣΕΣ ΟΙΚΟΔΟΜΙΚΕΣ ΚΑΙ ΡΥΘΜΙΣΤΙΚΕΣ ΓΡΑΜΜΕΣ
	ΝΕΕΣ ΠΡΟΤΕΙΝΟΜΕΝΕΣ ΟΙΚΟΔΟΜΙΚΕΣ ΓΡΑΜΜΕΣ
	ΝΕΕΣ ΠΡΟΤΕΙΝΟΜΕΝΕΣ ΡΥΘΜΙΣΤΙΚΕΣ ΓΡΑΜΜΕΣ

ΣΤΟΙΧΕΙΑ DATUM

Ε.Γ.Σ.Α. '87 (Ελληνικό Γεωδαιτικό Σύστημα Αναφοράς)
 Ελλειψοειδές GRS 80 με στοιχεία α=6378137 f=1/298,2572236
 ΕΓΚΑΡΣΙΑ ΜΕΡΚΑΤΟΡΙΚΗ ΠΡΟΒΟΛΗ Κεντρικός μεσημβρινός λο=24° Κο=0,9996
 Στον κεντρικό μεσημβρινό αναφοράς το Χ=500,000
 Γεωγραφικό πλάτος αναφοράς 00°00'00"
 Μέτρο γραμμικής παραμόρφωσης (Κ) στο κέντρο φύλλου: 1,000076324

ΟΡΟΙ ΔΟΜΗΣΗΣ

απορ-1037/98, 456, 2510/98, 902, 706/99 (ΦΕΚ 449 Δ'/22-6-99)
 χρήσεις γης: οικιστική κατοικία
 αρτιότητα οικοπέδων
 πυκνοδομημένο τμήμα: πρόσωπο 12.0 μ, εμβαδόν 300 τ.μ
 κατά παρέκκλιση στο πυκνοδομημένο τμήμα για τα προνομιούμενα της 8-11-95
 πρόσωπο 6.0 μ, εμβαδόν 120 τ.μ


αραιοδομημένο τμήμα: πρόσωπο 15.0 μ, εμβαδόν 500.0 τ.μ
 συντελεστής δόμησης: πυκνοδομημένο τμήμα 0.80, αραιοδομημένο τμήμα 0.60
 ποσοστό κάλυψης 50%
 μέγιστο επιτρεπόμενο ύψος 7.50 μ, προσαυξανόμενο κατά 1.50 μ σε περι-
 πτωση κατασκευής στέγης
 μέγιστος αριθμός ορόφων 2

Κτηματολογικός Πίνακας

0906002	Δημοπούλου Γερασίου	Δ. Βικέλα 4	Πάτρα
0907003	Δημοπούλου Βασιλική Γεωργίου	Ροβιάτα Ηλίας	Πάτρα
0907007	Νικολάου Άννα	Ρεθύμιου	Πάτρα
0907007	Κονακάς Δημήτριος Ιωάννη	Sidney	Πάτρα
(η ιδιοκτησία δεν επηρεάζεται ουσιαστικά από την τροποποίηση)			
0907011	Αναστασοπούλου Παναγιώτα	Ρεθύμιου	Πάτρα
0907008	Άγνωστος (η ιδιοκτησία εκτός σχεδίου)		

ΠΙΝΑΚΙΔΑ ΠΟΛΥΔΟΜΙΚΗΣ ΜΕΛΕΤΗΣ 0207

ΔΗΜΟΣ ΠΑΤΡΕΩΝ		19/09/2004	
Δ/ΝΣΗ ΠΟΛΕΟΔΟΜΙΚΩΝ ΕΦΑΡΜΟΓΩΝ ΚΑΙ ΕΦΑΡΜΟΓΩΝ		3-3-04	
ΤΜΗΜΑ ΠΟΛΕΟΔΟΜΙΚΟΥ ΣΧΕΔΙΑΣΜΟΥ		04/09/04	
Πράξη εφαρμογής πολεοδομικής μελέτης "Ζαβλανίου"			
απαραίτητες για την πράξη εφαρμογής του σχεδίου πόλης "Ζαβλανίου" τροπ/σεις			
		ΚΑΙΜΑΚΑ 1:500	
κτηματολογικό διάγραμμα περιοχής τροποποιήσεων Ο.Τ 58, Ο.Τ 56			
ΜΕΛΕΤΗΤΗΣ: Γιάννης Π Ρομφέλας αγρ-τοπογράφος μηχανικός τοπογραφικές - πολεοδομικές μελέτες		ΑΡ. ΣΧΕΔΙΟΥ T5 ΗΜΕΡΟΜΗΝΙΑ Δεκέμβριος 2002	
ΕΠΙΒΛΕΦΗ	Ο ΕΠΙΒΛΕΠΩΝ ΜΗΧΑΝΙΚΟΣ	Παραγωγή Σησθή	
ΕΛΕΓΧΟΣ	Ο ΠΡΟΪΣΤΑΜΕΝΟΣ		
ΘΕΩΡΗΣΗ	Ο ΔΙΕΥΘΥΝΤΗΣ	Θ.Σ. Δελέγκας	
ΕΓΚΡΙΣΗ	ΕΓΚΡΙΤΙΚΗ ΑΠΟΦΑΣΗ		

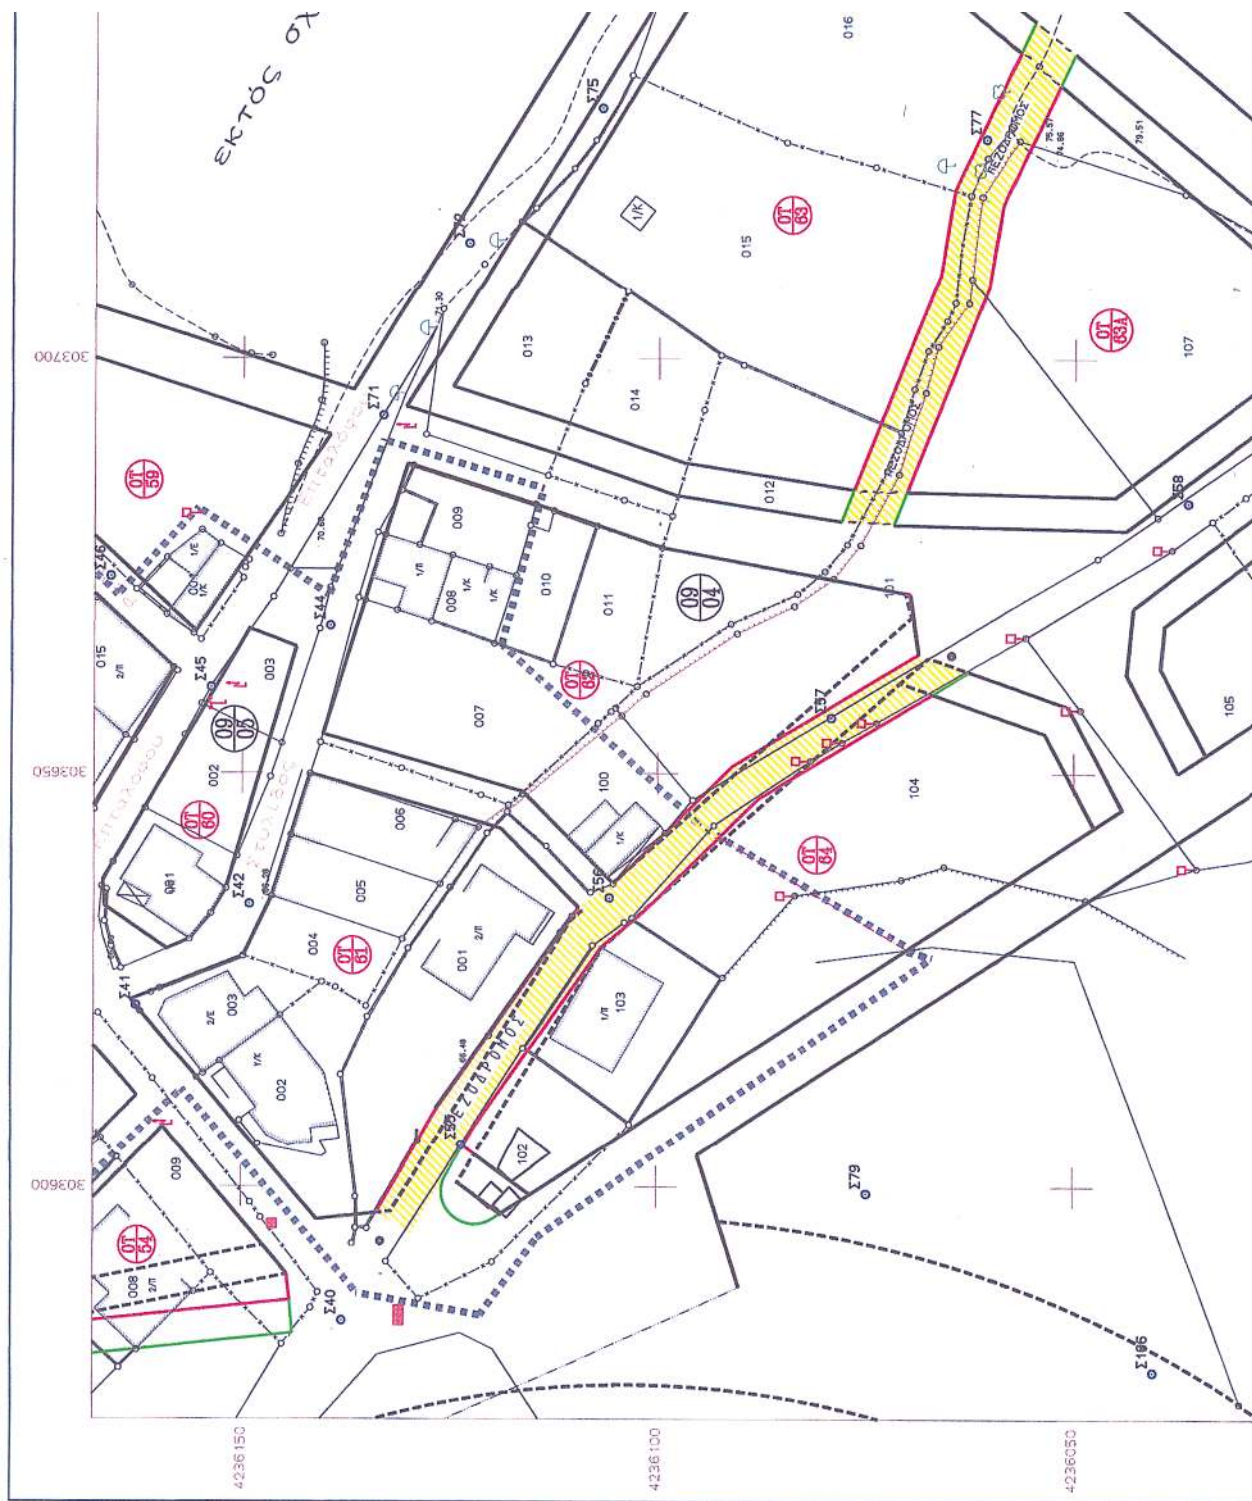

ΚΟΙΝΩΡΧΗΤΟΙ ΧΩΡΟΙ
ΚΟΙΝΩΝΕΙΕΣ ΧΩΡΟΙ
ΠΕΖΟΔΡΟΟΙ

ΟΡΙΑ ΠΥΚΝΟΔΗΜΗΚΟΥ ΠΛΗΘΥΣ
ΚΑΤΑΡΤΥΜΕΝΕΣ ΟΙΚΟΔΟΜΙΚΕΣ ΚΑΙ ΠΡΩΤΟΔΙΚΕΣ ΓΡΑΜΜΕΣ
ΙΣΧΥΟΥΣΕΣ ΟΙΚΟΔΟΜΙΚΕΣ ΚΑΙ ΠΡΩΤΟΔΙΚΕΣ ΓΡΑΜΜΕΣ
ΝΕΕΣ ΠΡΟΤΕΙΝΟΜΕΝΕΣ ΟΙΚΟΔΟΜΙΚΕΣ ΓΡΑΜΜΕΣ
ΝΕΕΣ ΠΡΟΤΕΙΝΟΜΕΝΕΣ ΠΡΩΤΟΔΙΚΕΣ ΓΡΑΜΜΕΣ

Σ Τ Ο Ι Χ Ε Ι Α Δ Α Τ Ο Υ

Ε.Γ.Σ.Α. '87 (Ελληνικό Γεωδαιτικό Σύστημα Αναφοράς)
Ελλειψοειδές GRS 80 με στοιχεία a=6378137 f=1/298.2572236
ΕΓΚΑΡΣΙΑ ΜΕΡΚΑΤΟΡΙΚΗ ΠΡΟΒΟΛΗ Κεντρικός μεσημβρινός λo=24° Κο=0.9996
Στον κεντρικό μεσημβρινό αναφοράς το Χ=500.000
Γεωγραφικό πλάτος αναφοράς 00°00'00"
Μέτρο γραμμικής παραμόρφσης (Κ) στο κέντρο φύλλου: 1.000076324

ΟΡΟΙ ΔΟΜΗΣΗΣ


αποφ-1037/98, 456, 2510/98, 902, 706/99 (ΦΕΚ 449 Δ'/22-6-99)
χρήσεις γης: αμιγής κατοικία
αρτιότητα οικοπέδων
πυκνοδομημένο τμήμα: πρόσωπο 12.0 μ , εμβαδόν 300 τ.μ
κατά παρέκκλιση στο πυκνοδομημένο τμήμα για τα προυφιστάμενα της 8-11-95
πρόσωπο 6.0 μ , εμβαδόν 120 τ.μ

αραοδομημένο τμήμα: πρόσωπο 15.0 μ , εμβαδόν 500.0 τ.μ
συντελεστής δόμησης: πυκνοδομημένο τμήμα 0.80 , αραοδομημένο τμήμα 0.60
ποσοστό καλύψης 50%
μέγιστο επιτρεπόμενο ύψος 7.50 μ , προσαυξανόμενο κατά 1.50 μ σε περί-
πτωση κατασκευής στέγης
μέγιστος αριθμός ορόφων 2

Κτηματολογικός Πίνακας

0904001	Κυριακάτος Βασίλειος Ιωάννη	Αχ. Συμπολιτείας 121	Πάτρα
0904107	>>>	>>>	>>>
0904012	Οικονομοπούλου Αγγελική Φωτίου	Επταλόφου 3	Πάτρα
	>>> Αγάθη >>> Ελένη >>>	>>>	>>>
0904015	Τσιλάκος Δημήτριος Ιωάννη	Φαβιέρου 43	Πάτρα
	>>> Νεκτάριος >>>	Αβδηρών 7 Αρόν	Πάτρα
0904016	Σαράντης Χρήστος	Δημητρίου Βαρνάδου 29Α-Βελγία	Πάτρα
0904101	Κυριακάτου Αικατερίνη Ιωάννη	Αχ. Συμπολιτείας 121	Πάτρα
0904103	>>>	>>>	>>>
0904100	Κυριακάτος Σταύρος	τέρμα Αχ. Συμπολιτείας	Πάτρα
0904104	Κυριακάτος Δημοσθένης Σταύρου	>>>	>>>
0904102	Αγνωστος	>>>	>>>

ΠΙΝΑΚΙΑ ΠΟΛΕΟΔΟΜΙΚΗΣ ΜΕΛΕΤΗΣ 0207

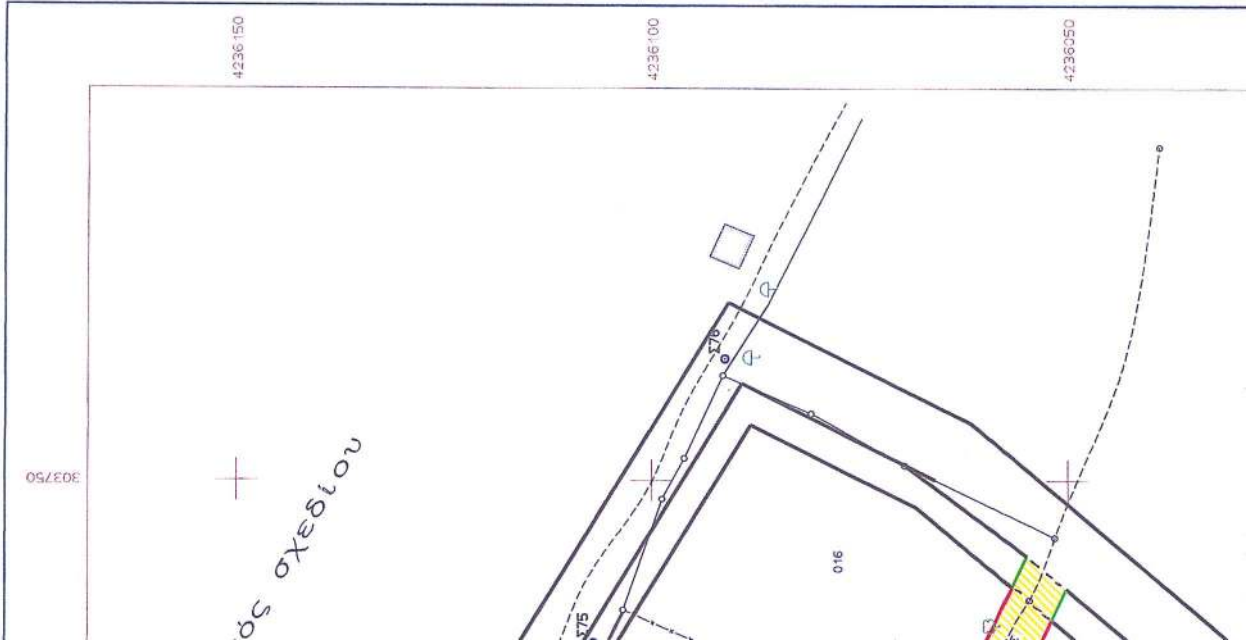



ΕΚΤΟΣ ΣΧΕΔΙΟΥ



ΟΠΟΙΗΣΗ ΡΥΜΟΤΟΜΙΚΟΥ ΣΧΕΔΙΟΥ ΠΟΛΕΩΣ
ιμφωνα με την υπ' αριθμ. απόφαση

ΠΑΤΡΕΩΝ
ΠΟΛΕΟΔΟΜΙΚΟΥ
ΣΜΟΥ Κ' ΕΦΑΡΜΟΓΩΝ

ται όπως εγκρίθηκε με τις υπ' αριθμ. 397/2002 κ' 696/2002
2003 αποφάσεις του Δήμου. Συμβουλίου.
της 6 3 αρθ. 21 του ΠΔ της 3/4/1929 περί ΓΟΚ
πληνίζεται ότι με την προτεινόμενη τροποποίηση κανένα
, δεν γίνεται κ' κανένα .οι κοπεδο αρσιο, δεν
ζεται μη αρσιο.

Πάτρα 13-11-2003



303750

ΑΡΧΕΙΟ: 506.FP

ΔΗΜΟΣ ΠΑΤΡΕΩΝ Δ/ΣΗ ΠΟΛΕΟΔΟΜΙΚΟΥ ΣΧΕΔΙΑΣΜΟΥ Κ' ΕΦΑΡΜΟΓΩΝ Το παρόν αποτελεί μέρος του υποδείγματος που έχει εγγραφεί στο Γραφείο του Δήμου για την Διοίκηση ΕΣΤΕΡΝΩΝ & ΠΕΡΙΒΑΛΛΟΝΤΟΣ Ο ΔΗΜΟΣ		ΚΑΙΜΑΚΑ 1:500	
Πράξη εφαρμογής πολεοδομικής μελέτης "Ζαβλανίου" απαιτήσεις για την πράξη εφαρμογής του σχεδίου πόλης "Ζαβλανίου" τροπ/σεις			
κτηματολογικό διάγραμμα περιοχής τροποποιήσεων Ο.Τ 61, Ο.Τ 62, Ο.Τ 63, Ο.Τ 63Α, Ο.Τ 64		ΑΡ. ΣΧΕΔΙΟΥ Τ6 ΗΜΕΡΟΜΗΝΙΑ Δεκέμβριος 2002	
ΜΕΛΕΤΗΤΗΣ: Γιάννης Π. Ρουβέλας αγγ-τοπογράφος μηχανικός τοπογραφικές - πολεοδομικές μελέτες		ΠΡΟΣΤΑΣΙΑ Ο ΕΠΙΒΛΕΠΩΝ ΜΗΧΑΝΙΚΟΣ Ο ΠΡΟΪΣΤΑΜΕΝΟΣ Ο ΔΙΕΥΘΥΝΤΗΣ ΕΓΚΡΙΣΗ	
ΕΠΙΒΛΕΠΩΝ ΕΛΕΓΧΟΣ ΒΕΒΑΙΩΣΗ ΕΓΚΡΙΣΗ		ΠΡΟΣΤΑΣΙΑ Ο ΕΠΙΒΛΕΠΩΝ ΜΗΧΑΝΙΚΟΣ Ο ΠΡΟΪΣΤΑΜΕΝΟΣ Ο ΔΙΕΥΘΥΝΤΗΣ ΕΓΚΡΙΣΗ	

ΕΘΝΙΚΟ ΤΥΠΟΓΡΑΦΕΙΟ**ΕΦΗΜΕΡΙΔΑ ΤΗΣ ΚΥΒΕΡΝΗΣΕΩΣ**

ΚΑΠΟΔΙΣΤΡΙΟΥ 34 * ΑΘΗΝΑ 104 32 * FAX 210 52 21 004
ΗΛΕΚΤΡΟΝΙΚΗ ΔΙΕΥΘΥΝΣΗ: <http://www.et.gr> – e-mail: webmaster@et.gr

Πληροφορίες Α.Ε. - Ε.Π.Ε. και λοιπών Φ.Ε.Κ.: 210 527 9000-4
Φωτοαντίγραφα παλαιών ΦΕΚ - ΒΙΒΛΙΟΘΗΚΗ - ΜΑΡΝΗ 8 - Τηλ. (210)8220885 - 8222924
Δωρεάν διάθεση τεύχους Προκηρύξεων ΑΣΕΠ αποκλειστικά από Μάρνη 8

ΠΕΡΙΦΕΡΕΙΑΚΑ ΓΡΑΦΕΙΑ ΠΩΛΗΣΗΣ Φ.Ε.Κ.

ΘΕΣΣΑΛΟΝΙΚΗ - Βασ. Όλγας 227	(2310) 423 956	ΛΑΡΙΣΑ - Διοικητήριο	(2410) 597449
ΠΕΙΡΑΙΑΣ - Ευριπίδου 63	(210) 413 5228	ΚΕΡΚΥΡΑ - Σαμαρά 13	(26610) 89 127
ΠΑΤΡΑ - Κορίνθου 327	(2610) 638 109		(26610) 89 105
	(2610) 638 110	ΗΡΑΚΛΕΙΟ - Πλ. Ελευθερίας 1	(2810) 396 409
ΙΩΑΝΝΙΝΑ - Διοικητήριο	(26510) 87215	ΛΕΣΒΟΣ - Πλ. Κωνσταντινουπόλεως	(22510) 46 888
ΚΟΜΟΤΗΝΗ - Δημοκρατίας 1	(25310) 22 858		(22510) 47 533

ΤΙΜΗ ΠΩΛΗΣΗΣ ΦΥΛΛΩΝ ΕΦΗΜΕΡΙΔΟΣ ΤΗΣ ΚΥΒΕΡΝΗΣΕΩΣ**Σε έντυπη μορφή:**

- Για τα ΦΕΚ από 1 μέχρι 16 σελίδες σε 1 euro, προσαυξανόμενη κατά 0,20 euro για κάθε επιπλέον οκτασέλιδο ή μέρος αυτού.
- Για τα φωτοαντίγραφα ΦΕΚ σε 0,15 euro ανά σελίδα.

Σε μορφή CD:

Τεύχος	Περίοδος	EURO	Τεύχος	Περίοδος	EURO
Α'	Ετήσιο	150	Αναπτυξιακών Πράξεων	Ετήσιο	50
Α	3μηνιαίο	40	Ν.Π.Δ.Δ.	Ετήσιο	50
Α'	Μηνιαίο	15	Παράρτημα	Ετήσιο	50
Β'	Ετήσιο	300	Εμπορικής και Βιομηχανικής Ιδιοκτησίας	Ετήσιο	100
Β'	3μηνιαίο	80	Ανωτάτου Ειδικού Δικαστηρίου	Ετήσιο	5
Β'	Μηνιαίο	30	Διακηρύξεων Δημοσίων Συμβάσεων	Ετήσιο	200
Γ	Ετήσιο	50	Διακηρύξεων Δημοσίων Συμβάσεων	Εβδομαδιαίο	5
Δ'	Ετήσιο	220	Α.Ε. & Ε.Π.Ε	Μηνιαίο	100
Δ'	3μηνιαίο	60			

- Η τιμή πώλησης μεμονωμένων Φ.Ε.Κ. ειδικού ενδιαφέροντος σε μορφή cd-rom και μέχρι 100 σελίδες σε 5 euro προσαυξανόμενη κατά 1 euro ανά 50 σελίδες.
- Η τιμή πώλησης σε μορφή cd-rom δημοσιευμάτων μιας εταιρείας στο τεύχος Α.Ε. και Ε.Π.Ε. σε 5 euro ανά έτος.

Τα παραπάνω cd-rom διατίθενται ύστερα από σχετική παραγγελία και αφορούν Φ.Ε.Κ. που έχουν δημοσιευτεί μετά από το έτος 1994.

ΠΑΡΑΓΓΕΛΙΑ ΚΑΙ ΑΠΟΣΤΟΛΗ Φ.Ε.Κ. : τηλεφωνικά : 210- 9472555 , fax : 210- 9472556 internet : <http://www.et.gr> .

ΕΤΗΣΙΕΣ ΣΥΝΔΡΟΜΕΣ Φ.Ε.Κ.

	Σε έντυπη μορφή	Από το Internet
Α' (Νόμοι, Π.Δ., Συμβάσεις κτλ.)	225 €	190 €
Β' (Υπουργικές αποφάσεις κτλ.)	320 €	225 €
Γ' (Διορισμοί, απολύσεις κτλ. Δημ. Υπαλλήλων)	65 €	ΔΩΡΕΑΝ
Δ' (Απαλλοτριώσεις, πολεοδομία κτλ.)	320 €	160 €
Αναπτυξιακών Πράξεων και Συμβάσεων (Τ.Α.Π.Σ.)	160 €	95 €
Ν.Π.Δ.Δ. (Διορισμοί κτλ. προσωπικού Ν.Π.Δ.Δ.)	65 €	ΔΩΡΕΑΝ
Παράρτημα (Προκηρύξεις θέσεων ΔΕΠ κτλ.)	33 €	ΔΩΡΕΑΝ
Δελτίο Εμπορικής και Βιομ/κής Ιδιοκτησίας (Δ.Ε.Β.Ι.)	65 €	33 €
Ανωτάτου Ειδικού Δικαστηρίου (Α.Ε.Δ.)	10 €	ΔΩΡΕΑΝ
Αωνύμων Εταιρειών & Ε.Π.Ε.	2.250 €	645 €
Διακηρύξεων Δημοσίων Συμβάσεων (Δ.Δ.Σ.)	225 €	95 €
Πρώτο (Α'), Δεύτερο (Β') και Τέταρτο (Δ')	-	450 €

Για την παροχή δικαιώματος ηλεκτρονικής πρόσβασης σε Φ.Ε.Κ. προηγούμενων ετών, η τιμή προσαυξάνεται πέραν του ποσού της ετήσιας συνδρομής έτους 2004, κατά 25 euro ανά έτος παλαιότητας και ανά τεύχος.

* Οι συνδρομές του εσωτερικού προπληρώνονται στις ΔΟΥ (το ποσό συνδρομής καταβάλλεται στον κωδικό αριθμό εσόδων ΚΑΕ 2531 και το ποσό υπέρ ΤΑΠΕΤ (5% του ποσού της συνδρομής) στον κωδικό αριθμό εσόδων ΚΑΕ 3512). Το πρωτότυπο αποδεικτικό είσπραξης (διπλότυπο) θα πρέπει να αποστέλλεται ή να κατατίθεται στην αρμόδια Υπηρεσία του Εθνικού Τυπογραφείου.

* Η πληρωμή του υπέρ ΤΑΠΕΤ ποσού που αντιστοιχεί σε συνδρομές, εισπράττεται και από τις ΔΟΥ.

* Οι συνδρομητές του εξωτερικού έχουν τη δυνατότητα λήψης των δημοσιευμάτων μέσω internet, με την καταβολή των αντίστοιχων ποσών συνδρομής και ΤΑΠΕΤ .

* Οι Νομαρχιακές Αυτοδιοικήσεις, οι Δήμοι, οι Κοινότητες ως και οι επιχειρήσεις αυτών πληρώνουν το μισό χρηματικό ποσό της συνδρομής και ολόκληρο το ποσό υπέρ του ΤΑΠΕΤ .

* Η συνδρομή ισχύει για ένα ημερολογιακό έτος. Δεν εγγράφονται συνδρομητές για μικρότερο χρονικό διάστημα.

* Η εγγραφή ή ανανέωση της συνδρομής πραγματοποιείται το αργότερο μέχρι την 31ην Δεκεμβρίου κάθε έτους.

* Αντίγραφα διπλοτύπων, ταχυδρομικές επιταγές και χρηματικά γραμμάτια δεν γίνονται δεκτά.

Οι υπηρεσίες εξυπηρέτησης των πολιτών λειτουργούν καθημερινά από 08.00΄ έως 13.00΄