



04003151604040004



ΕΦΗΜΕΡΙΣ ΤΗΣ ΚΥΒΕΡΝΗΣΕΩΣ

ΤΗΣ ΕΛΛΗΝΙΚΗΣ ΔΗΜΟΚΡΑΤΙΑΣ

ΤΕΥΧΟΣ ΤΕΤΑΡΤΟ

Αρ. Φύλλου 315

16 Απριλίου 2004

ΠΕΡΙΕΧΟΜΕΝΑ

ΑΠΟΦΑΣΕΙΣ

- Κήρυξη ως αναδασωτέα έκταση στη θέση Άγιος Ραφαήλ περιφέρειας Δ.Δ. Βασιλικών Δήμου Πολιχνίτου, Ν. Λέσβου. 1
- Αναγνώριση ιδιωτικής οδού εντός του Ο.Τ. 58 του Δήμου Καρπενησίου, Ν. Ευρυτανίας ως κοινόχρηστου η οποία προϋπήρχε του 1923. 2

ΑΠΟΦΑΣΕΙΣ

- Αριθ. 5265 (1)
Κήρυξη ως αναδασωτέα έκταση στη θέση Άγιος Ραφαήλ περιφέρειας Δ.Δ. Βασιλικών Δήμου Πολιχνίτου, Ν. Λέσβου.

Ο ΓΕΝΙΚΟΣ ΓΡΑΜΜΑΤΕΑΣ
ΠΕΡΙΦΕΡΕΙΑΣ ΒΟΡΕΙΟΥ ΑΙΓΑΙΟΥ

Έχοντας υπόψη :

1. Τον Ν. 3200/1955 Περί διοικητικής αποκεντρώσεως.
2. Τις διατάξεις του Ν. 532/1970 «περί συμπληρώσεως των διατάξεων περί διοικητικής αποκεντρώσεως».
3. Τον Ν. 2503/1997 Περί διοίκησης, οργάνωσης, στελέχωσης της Περιφέρειας κ.λπ.
4. Την υπ' αριθμ. 264/3.4.2001 (ΦΕΚ 457/Β/2001) Απόφαση της Γενικής Γραμματέως της Περιφέρειας Βορείου

Αιγαίου περί μεταβιβάσεως αρμοδιοτήτων.

5. Τις διατάξεις του άρθρου 117 παράγραφος 3 του Συντάγματος.

6. Τις διατάξεις του Ν. 998/1979 «περί προστασίας των δασών και των δασικών εν γένει εκτάσεων της Χώρας» και ειδικότερα τα άρθρα 41 παρ 1 και 38 παρ. 1.

7. Τις υπ' αριθ. 180417/1180/8.7.1980, 182447/3049/24.9.1980, 141823/24.2.1983 διαταγές του Υπουργείου Γεωργίας.


8. Την ΔΥ/15.10.2003 εισήγηση του Δασολόγου Χαράλαμπου Κουτσαμπάση κηρύσσουμε :

Αναδασωτέα με σκοπό την αποκατάσταση της δασικής βλάστησης και την διατήρηση του δασικού χαρακτήρα της καταστραφείσης από πυρκαγιά έκτασης των 4,24 στρεμμάτων εξαιρουμένων των αγροτικών εκτάσεων που περιλαμβάνονται σε αυτή και δεν ήταν δυνατή η αποτύπωση και εξαίρεση τους, που βρίσκετα στη θέση Άγιος Ραφαήλ περιφέρειας Δ.Δ. Βασιλικών Δήμου Πολιχνίτου και εμφανίζεται στο από 10.2003 σχεδιάγραμμα κλίμακας 1:5000 που συντάχθηκε από τον Δασολόγο Χαράλαμπο Κουτσαμπάση και αποτελεί αναπόσπαστο μέρος της απόφασης αυτής.

Η απόφαση αυτή να δημοσιευθεί στην Εφημερίδα της Κυβερνήσεως.

Μυτιλήνη, 15 Οκτωβρίου 2003

Με εντολή Γενικού Γραμματέα Περιφέρειας
Ο Διευθυντής Δασών Λέσβου
ΕΥΣΤΡΑΤΙΟΣ ΠΑΝΣΕΛΗΝΑΣ

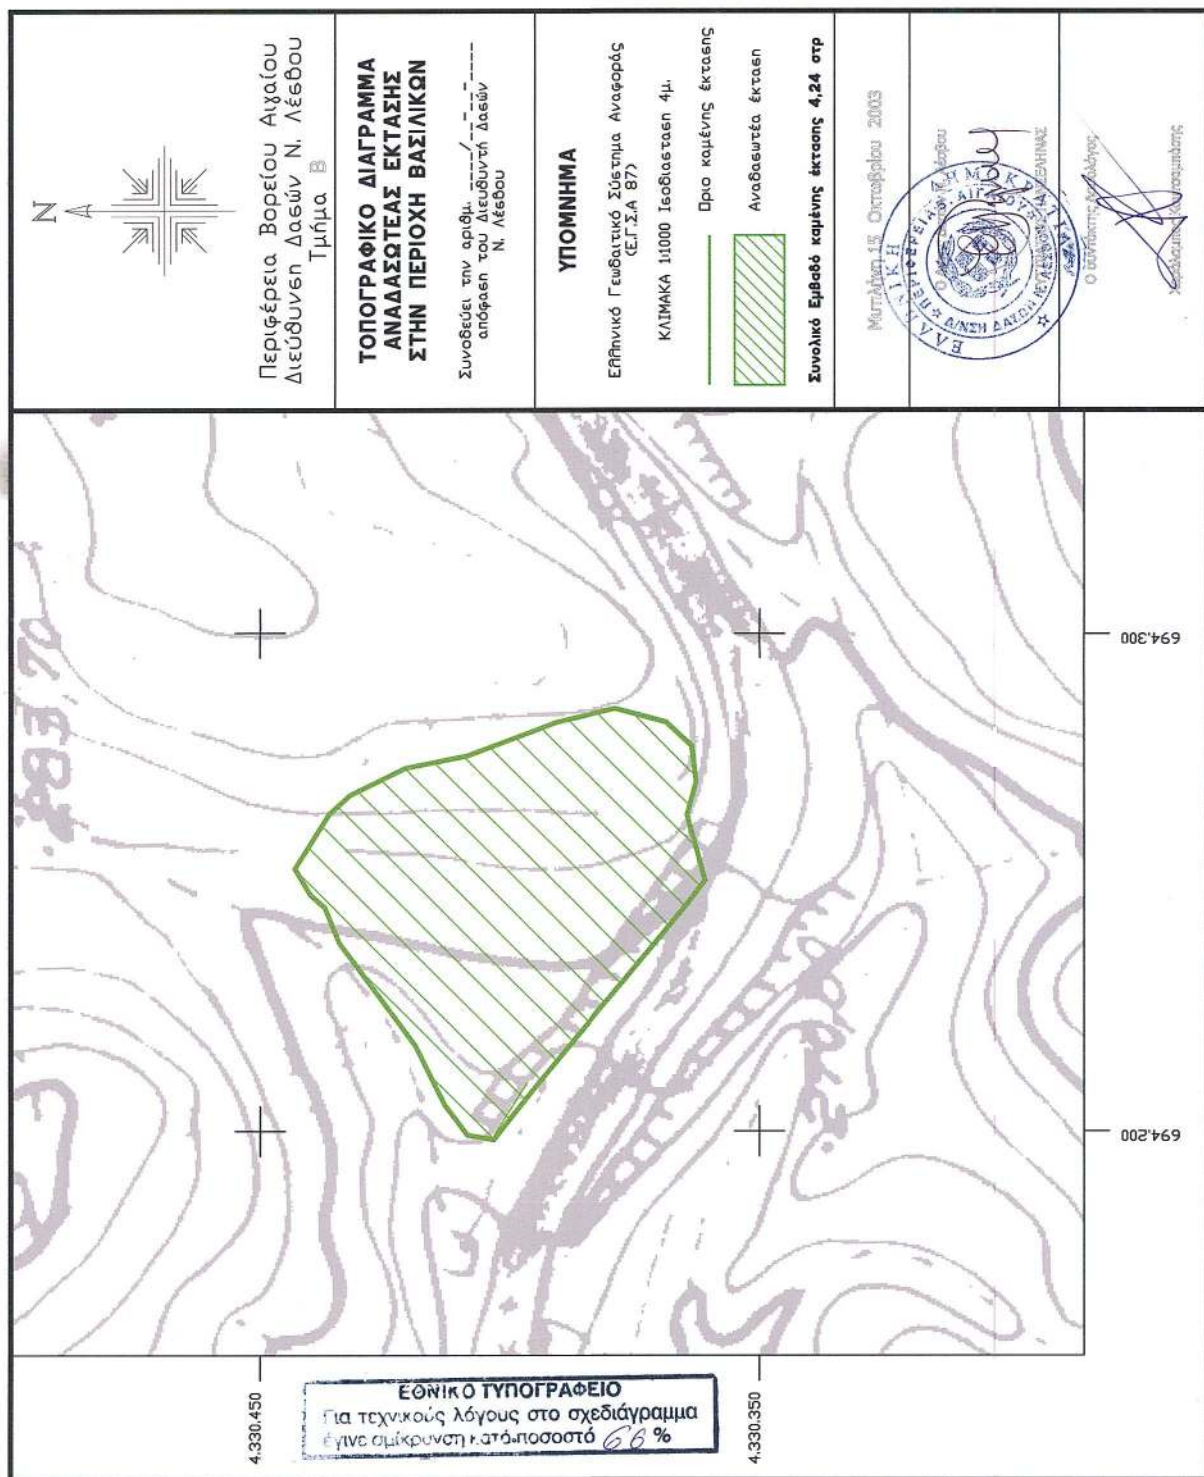

Αριθ. 81

(2)

Αναγνώριση ιδιωτικής οδού εντός του Ο.Τ. 58 του Δήμου Καρπενησίου, Ν. Ευρυτανίας ως κοινόχρηστου η οποία προϋπήρχε του 1923.

Ο ΝΟΜΑΡΧΗΣ ΕΥΡΥΤΑΝΙΑΣ

Έχοντας υπόψη :

1. Τις διατάξεις του Ν.Δ. της 17.7.1923 όπως τροποποιήθηκε, συμπληρώθηκε και ισχύει σήμερα και ειδικότερα το άρθρο 20 παράγραφος 4.

2. Την εγκύκλιο υπ' αριθμ. 20014/34/1977 του Υπουργείου ΠΕ.ΧΩ.Δ.Ε.

3. Την 274/2003 απόφαση του Δημοτικού συμβουλίου Καρπενησίου.

4. Το από 1.2.1999 πρακτικό του ΣΧΟΠ Ν. Ευρυτανίας, σύμφωνα με το οποίο ομόφωνα γνωμοδοτεί υπέρ της αναγνώρισης.

5. Το από 31.10.1950 (ΦΕΚ 26/Α) Β. Δ/γμα «έγκρισης όρων και περιορισμών δόμησης οικοπέδων πόλης Καρπενησίου».

6. Τον Ο.Ε.Υ Νομαρχιακής Αυτ/σης Ευρυτανίας.

7. Το γεγονός ότι πρόκειται για οδό με διαμορφωμένες οικοδομικές γραμμές εκατέρωθεν, και μόνιμο οδόστρωμα.

8. Την υπ' αριθμ. 6896/2722/19.3.2001 εγκύκλιο.

9. Το άρθρο 3 του Ν. 690/1948.

10. Το γεγονός ότι από τις διατάξεις της παρούσας απόφασης δεν προκαλείται δαπάνη σε βάρος του κρατικού προϋπολογισμού αποφασίζουμε :


Την αναγνώριση και διατήρηση του προϋφισταμένου του 1923 ιδιωτικού δρόμου στο Ο.Τ 58 του Δήμου Καρπενησίου, ο οποίος ξεκινά από την οδό Ασπασίας και καταλήγει στην οδό Αγίου Νικολάου, όπως φαίνεται στο τοπογραφικό διάγραμμα που συνοδεύει την παρούσα απόφαση.

Το διάγραμμα της αναγνώρισης θα αναρτηθεί στο κτίριο της Δ/σης Πολεοδομίας της Νομαρχιακής Αυτοδιοίκησης Ευρ/νίας για χρονικό διάστημα ενός (1) μηνός από την ημερομηνία δημοσίευσης της απόφασης στην Εφημερίδα της Κυβέρνησης.

Η απόφαση αυτή να δημοσιευθεί στην Εφημερίδα της Κυβερνήσεως.

Καρπενήσι, 11 Μαρτίου 2004

Ο Νομάρχης κ.α.α.
ΒΑΣΙΛΕΙΟΣ ΘΕΟΔΩΡΟΠΟΥΛΟΣ

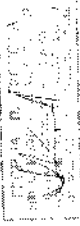ΤΕΧΝΙΚΟ ΓΡΑΦΕΙΟ Γεωργία Π. Γκορδάνη Ε.Υ. Πολιτικός Μηχανικός Πρωτοκολλήσεως σε Καρταπόλη αρ. 100 Τ.Γ.Α - Φωκ. 22/3/09/81112	
ΜΕΛΕΤΗΤΗΣ: Γεωργία Π. Γκορδάνη Ε.Υ. Πολιτικός Μηχανικός	ΑΡΙΘΜΟΣ ΣΧΕΔΙΟΥ: 72
ΘΕΜΑ ΣΧΕΔΙΟΥ: Τοπογραφικό Διάγραμμα - Απόσπασμα σχεδίου πόλης ΑΦΟΡΑ ΑΝΑΓΝΩΡΙΣΗ ΔΗΜΟΤΙΚΗΣ ΟΔΟΥ κλίμακα 1:500 ημερομηνία Σηπτεμβρίου 2003	ΣΦΡΑΓΙΔΑ - ΥΠΟΓΡΑΦΗ 
ΦΕΡΡΗΝΗ ΥΠΗΡΕΣΙΑΣ 