



04003362304040008



3685

ΕΦΗΜΕΡΙΣ ΤΗΣ ΚΥΒΕΡΝΗΣΕΩΣ

ΤΗΣ ΕΛΛΗΝΙΚΗΣ ΔΗΜΟΚΡΑΤΙΑΣ

ΤΕΥΧΟΣ ΤΕΤΑΡΤΟ

Αρ. Φύλλου 336

23 Απριλίου 2004

ΠΕΡΙΕΧΟΜΕΝΑ

ΑΠΟΦΑΣΕΙΣ

- Επικύρωση καθορισμού οριογραμμών τμήματος ρέματος στην περιοχή Προφήτη Ηλία, οικισμού Ιμέρου, Δήμου Μαρώνειας, Νομού Ροδόπης..... 1
- Επικύρωση καθορισμού οριογραμμών τμήματος ρέματος στον οικισμό Ξυλαγανής, τοποθεσία «Αυλάκι», Δήμου Μαρώνειας, Νομού Ροδόπης..... 2

ΑΠΟΦΑΣΕΙΣ

Αριθ. 681

(1)

Επικύρωση καθορισμού οριογραμμών τμήματος ρέματος στην περιοχή Προφήτη Ηλία, οικισμού Ιμέρου, Δήμου Μαρώνειας, Νομού Ροδόπης.

Ο ΓΕΝΙΚΟΣ ΓΡΑΜΜΑΤΕΑΣ ΠΕΡΙΦΕΡΕΙΑΣ
ΑΝΑΤΟΛΙΚΗΣ ΜΑΚΕΔΟΝΙΑΣ - ΘΡΑΚΗΣ

Έχοντας υπόψη:

1. Τις διατάξεις του άρθρου 5 του Ν. 3010/2002 (ΦΕΚ 91/Α) με το οποίο ρυθμίζονται θέματα καθορισμού οριογραμμών ρεμάτων.

2. Τις διατάξεις του άρθρου 5 του Ν. 3010/2002 (ΦΕΚ 91/Α), παράγραφος 3β, με την οποία ορίζεται ότι η επικύρωση του καθορισμού των οριογραμμών γίνεται με απόφαση του Γενικού Γραμματέα της οικείας Περιφέρειας.

3. Τις ισχύουσες διατάξεις της Πολεοδομικής Νομοθεσίας (δόμηση παρά τα ρέματα).

4. Τις διατάξεις του Ν. 2503/97 (ΦΕΚ 107 Α') «Διοίκηση, οργάνωση, στελέχωση της Περιφέρειας κλπ».

5. Την 1096/27.3.2003 (ΦΕΚ 393 Β/4.4.2003) απόφαση του Γενικού Γραμματέα περιφέρειας Α.Μ. - Θ. «Μεταβίβαση αρμοδιοτήτων σε προϊσταμένους Δ/σεων και Τμημάτων της Π.Α.Μ. - Θ.».

6. Το 4091 πε/14.1.2004 έγγραφο της Δ/σης Δημοσίων Έργων / Τμήμα Υδραυλικών Έργων, με το οποίο διαβιβάστηκε στην Δ/ση ΠΕ.ΧΩ. Περιφέρειας Α.Μ. - Θ. η υδραυλική μελέτη για την οριοθέτηση του ρέματος του θέματος.

7. Την 121/13.10.2003 απόφαση του Δημοτικού Συμβουλίου Μαρώνειας, με την οποία γνωμοδοτεί ομόφωνα θετικά υπέρ της οριοθέτησης του ρέματος, με την επισημάνση όλες οι δαπάνες για την πραγματοποίηση εργασιών επί του ρέματος θα βαρύνουν εξ' ολοκλήρου τον Οικοδομικό παραθεριστικό συνεταιρισμό Υπαλλήλων του Γ.Ν. Νοσοκομείου Κομοτηνής.

8. Την Υδραυλική Μελέτη για την οριοθέτηση του τμήμα-

τος ρέματος στην περιοχή Προφήτη Ηλία, οικισμού Ιμέρου, Δήμου Μαρώνειας, το οποίο διέρχεται βόρεια-βόρειο-οδυτικά της έκτασης ιδιοκτησίας του Οικοδομικού παραθεριστικού συνεταιρισμού Υπαλλήλων του Γ.Ν. Νοσοκομείου Κομοτηνής, καθώς και τα τοπογραφικά διαγράμματα που την συνοδεύουν, όπως ελέγχθηκαν και θεωρήθηκαν από την Δ/ση Τεχνικών Υπηρεσιών Νομαρχιακού Διαμερίσματος Ροδόπης ως προς τον καθορισμό των οριογραμμών του ρέματος και από τα οποία προκύπτει ότι:

Α) το ήδη διαμορφωμένο ρέμα, με κάποιες βελτιώσεις, κρίνεται ικανοποιητικό να ανταποκριθεί σε πλημμυρική παροχή για περίοδο επαναφοράς $T=100$ έτη και η τελικώς προτεινόμενη διατομή διευθέτησης του ρέματος είναι επαρκής για την αποχέτευση παροχής πλημμύρας εκατονταετίας,

Β) στη θέση διάβασης του ρέματος από την αγροτική οδό, η υφιστάμενη διαμόρφωση εγκυμονεί κίνδυνους και προτείνεται η κατασκευή τεχνικού για την ασφαλή προσπέλαση του ρέματος, κατάλληλης διατομής για την αποχέτευση παροχής πλημμύρας εκατονταετίας,

Γ) οι προτεινόμενες οριογραμμές του ρέματος οι οποίες απεικονίζονται στο διάγραμμα με αριθμό σχεδίου Υ-1, κλίμακας 1:500, ανταποκρίνονται σε πλημμυρική παροχή για περίοδο επαναφοράς $T=100$ έτη, αποφασίζουμε:

Επικυρώνουμε τις καθορισθείσες οριογραμμές του τμήματος ρέματος στην περιοχή Προφήτη Ηλία, οικισμού Ιμέρου, Δήμου Μαρώνειας, το οποίο διέρχεται βόρεια-βόρειο-οδυτικά της έκτασης ιδιοκτησίας του Οικοδομικού παραθεριστικού συνεταιρισμού Υπαλλήλων του Γ.Ν. Νοσοκομείου Κομοτηνής, όπως φαίνονται στο διάγραμμα (Αριθμός Σχεδίου Υ-1) κλίμακας 1:500 και σύμφωνα με την Υδραυλική Μελέτη, της ανάδοχου μελετήτριας Κλάδου Κατερίνας, όπως αυτή ελέγχθηκε και θεωρήθηκε από τη Δ/ση Τεχνικών Υπηρεσιών του Νομαρχιακού Διαμερίσματος Ροδόπης.

Οι δαπάνες που προκύπτουν για την πραγματοποίηση των προτεινόμενων εργασιών διευθέτησης και του τεχνικού επί του ρέματος, δεν επιβαρύνουν τον κρατικό προϋπολογισμό ή τον προϋπολογισμό του οικείου ΟΤΑ.


Η ισχύς της παρούσας αρχίζει από την ανωτέρω δημοσίευση.


Η απόφαση αυτή μαζί με το συνημμένο διάγραμμα να δημοσιευθεί στην Εφημερίδα της Κυβερνήσεως.


Κομοτηνή, 19 Φεβρουαρίου 2004

Με εντολή Γενικού Γραμματέα Περιφέρειας
Η Διευθύντρια

ΑΛΕΞΑΝΔΡΑ ΠΑΣΣΟΠΟΥΛΟΥ

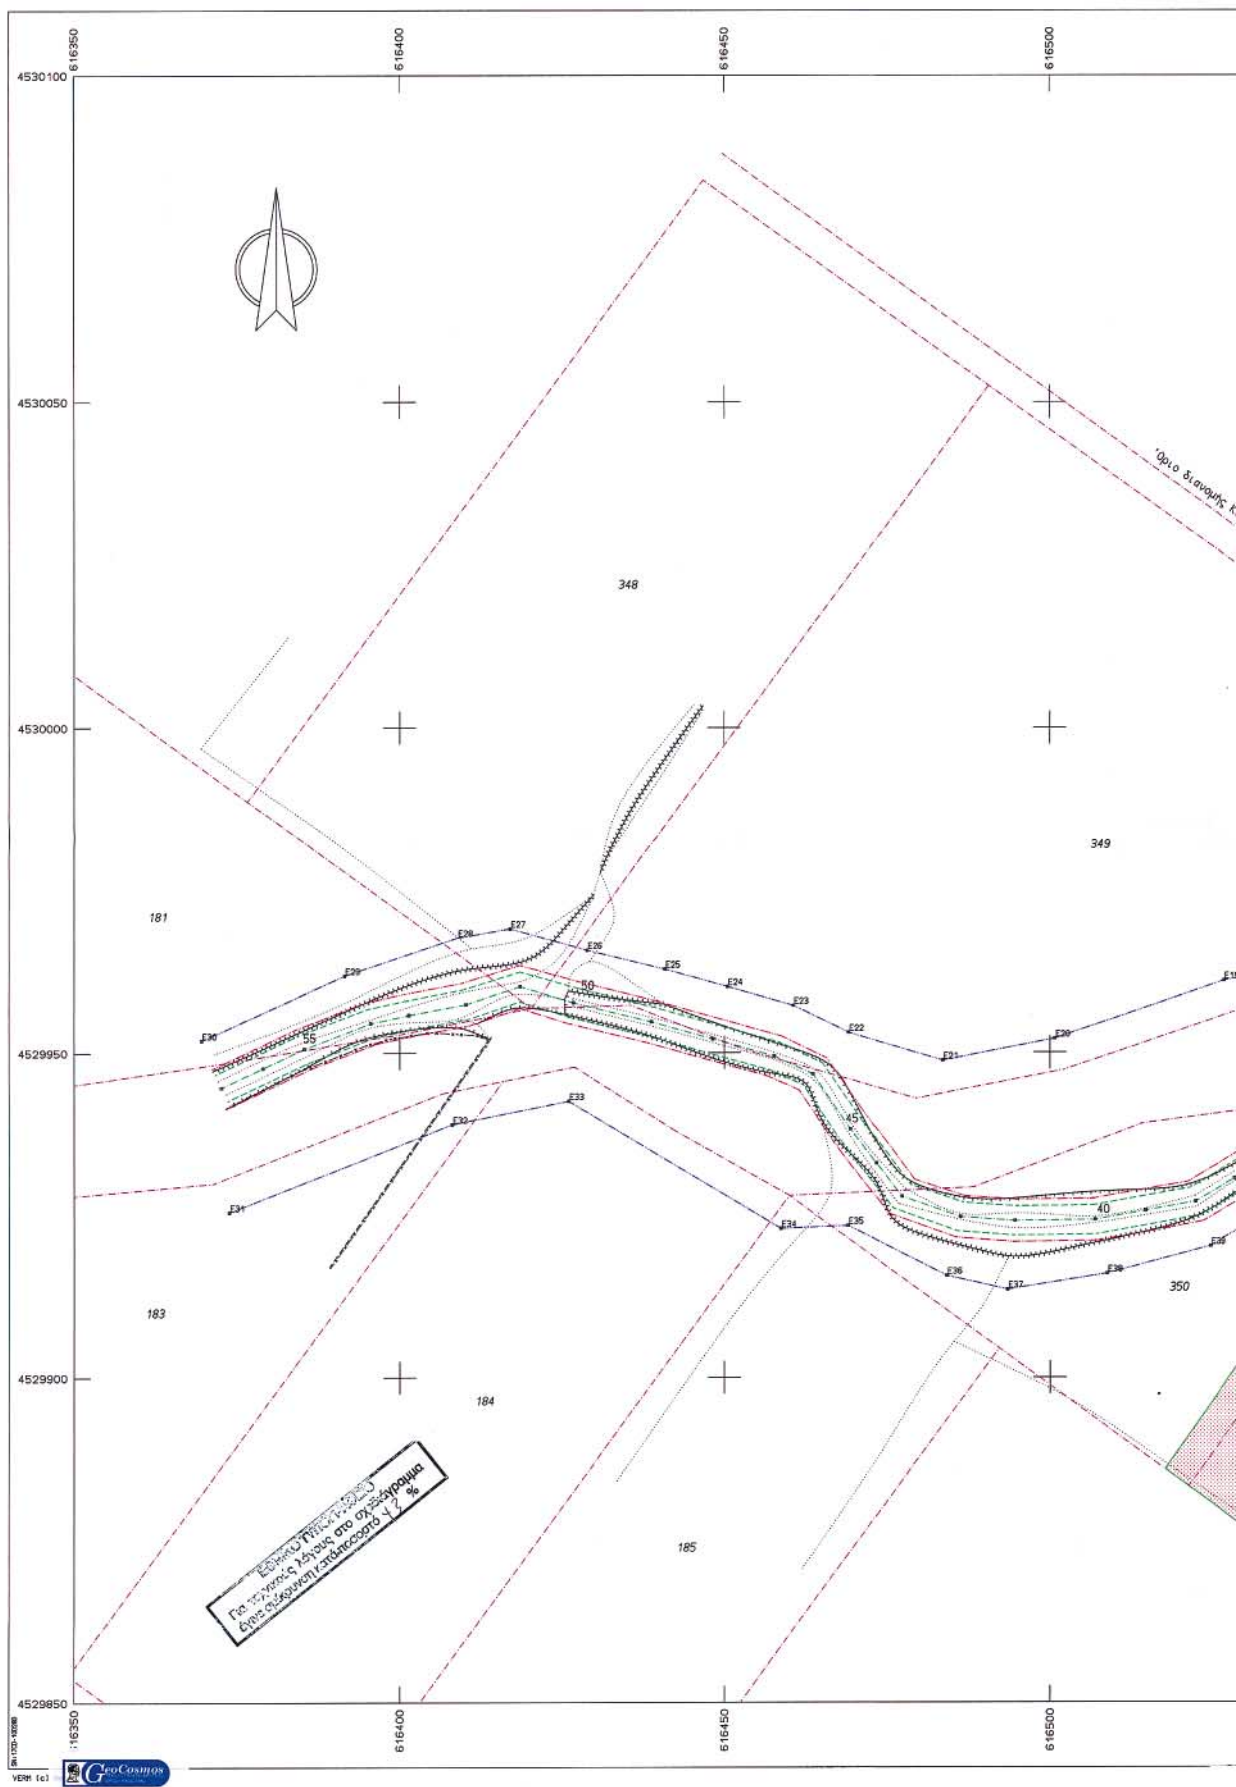

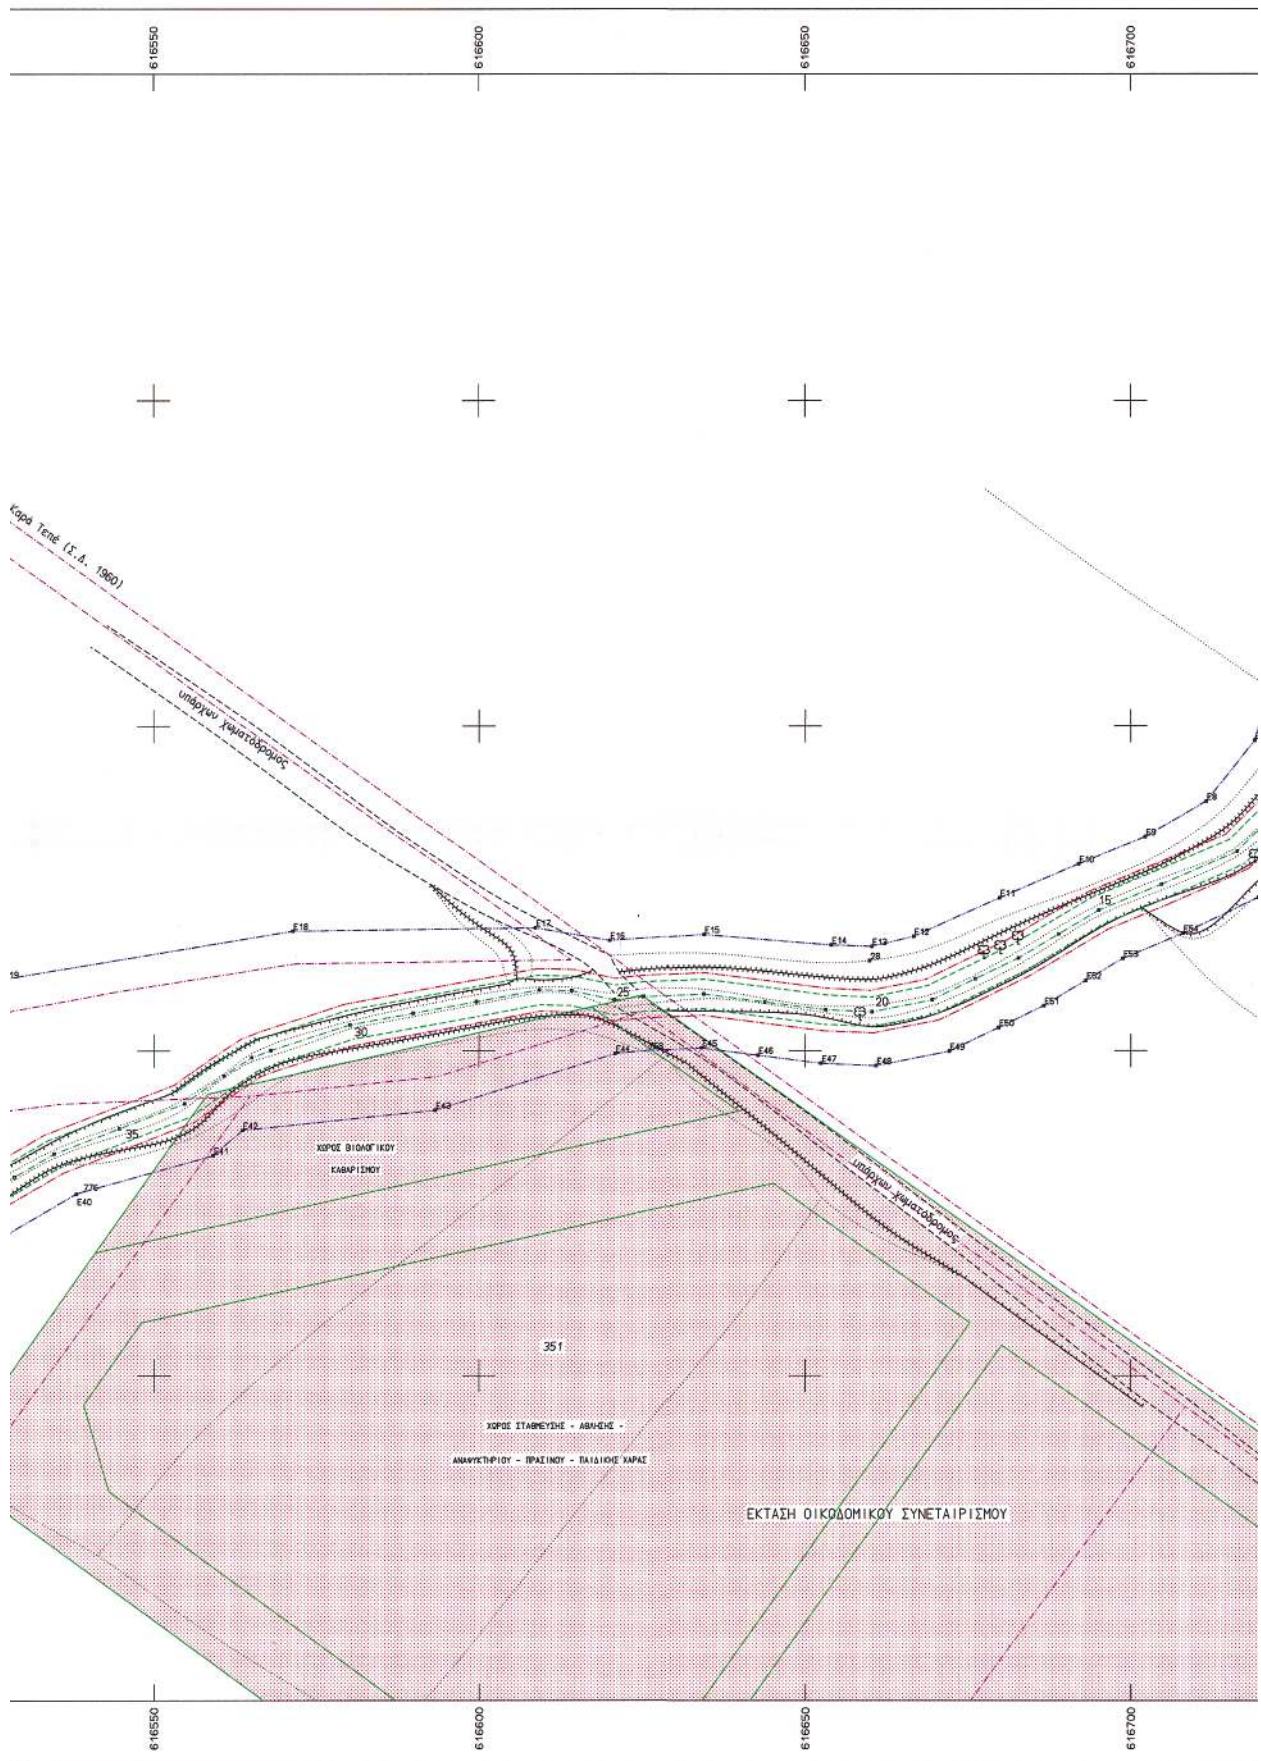

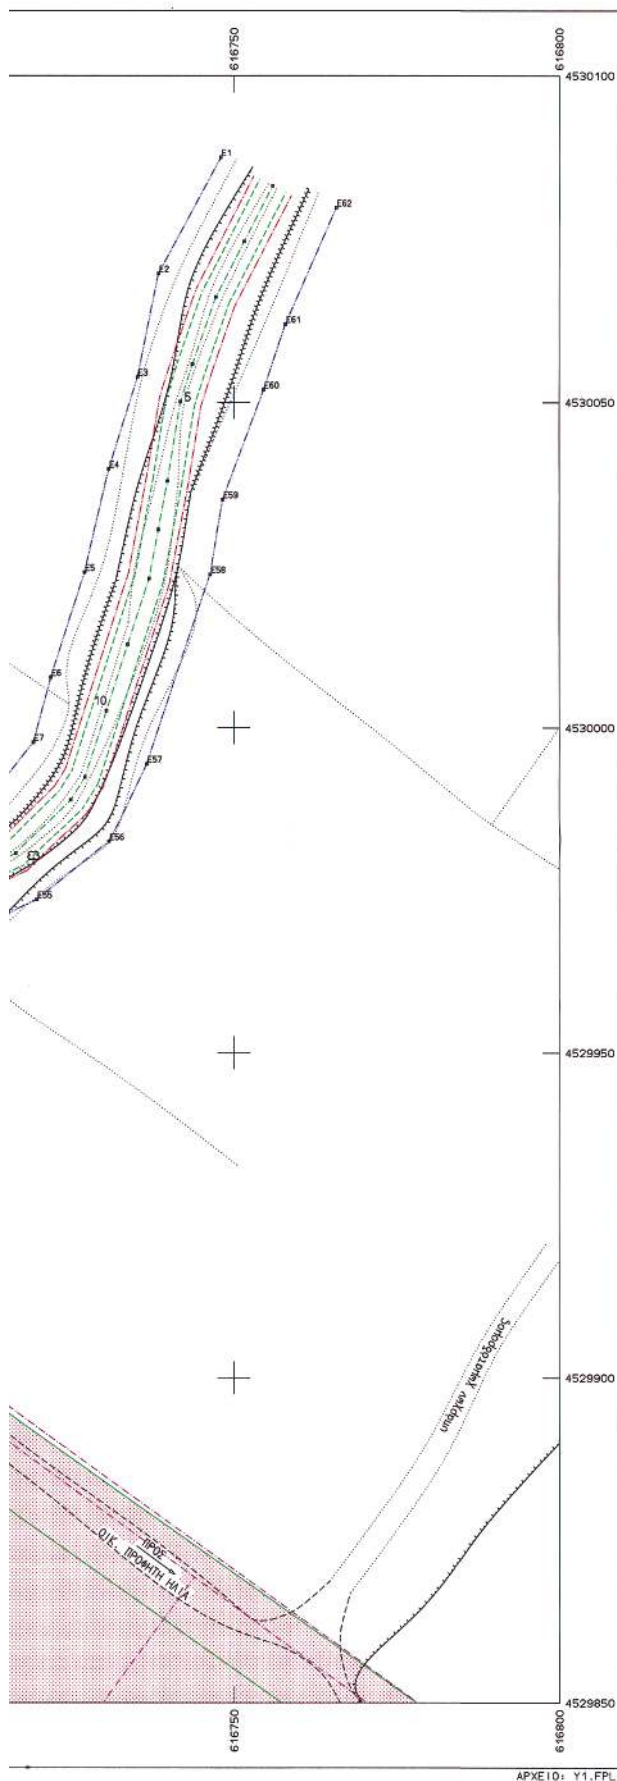

ΡΕΜΑ ΝΟΣΟΚΟΜΕΙΟΥ ΑΡΙΘ-0			ΣΗΜΕΙΑ:62			ΕΜΒΛΟ:11529.69 μ²		
ΣΗΜΕΙΟ	X	Y	ΣΗΜΕΙΟ	X	Y	ΣΗΜΕΙΟ	X	Y
E62	616765.700	4530079.815	E61	616757.909	4530061.963	E60	616754.570	4530051.914
E59	616748.298	4530035.105	E58	616746.325	4530023.558	E57	616736.580	4529994.471
E56	616730.793	4529980.439	E55	616719.642	4529973.455	E54	616708.007	4529967.920
E53	616699.779	4529964.130	E52	616693.109	4529960.762	E51	616686.621	4529956.322
E50	616679.680	4529953.568	E49	616672.091	4529949.937	E48	616660.861	4529947.721
E47	616652.435	4529948.078	E46	616642.744	4529949.374	E45	616634.117	4529950.429
E44	616620.879	4529940.544	E43	616593.237	4529940.844	E42	616583.532	4529937.702
E41	616559.116	4529933.892	E40	616538.036	4529927.588	E39	616524.697	4529920.186
E38	616509.803	4529915.968	E37	616493.451	4529913.517	E36	616484.110	4529915.644
E35	616469.969	4529903.371	E34	616458.703	4529902.909	E33	616425.983	4529942.540
E32	616409.047	4529898.918	E31	616373.815	4529895.452	E30	616369.563	4529891.910
E29	616391.525	4529891.754	E28	616408.892	4529897.555	E27	616416.979	4529898.936
E26	616428.825	4529895.649	E25	616440.863	4529892.736	E24	616450.452	4529890.048
E23	616460.594	4529897.193	E22	616469.064	4529893.055	E21	616483.547	4529894.791
E20	616500.761	4529892.130	E19	616526.841	4529890.943	E18	616571.392	4529868.303
E17	616608.613	4529898.807	E16	616620.036	4529896.884	E15	616634.487	4529867.785
E14	616653.377	4529896.178	E13	616660.201	4529895.967	E12	616666.633	4529867.511
E11	616679.859	4529873.432	E10	616691.960	4529879.842	E9	616702.207	4529862.915
E8	616711.574	4529868.438	E7	616719.130	4529867.804	E6	616721.832	4530007.748
E5	616727.045	4530023.892	E4	616730.781	4530039.795	E3	616735.189	4530053.885
E2	616738.394	4530069.770	E1	616747.975	4530087.547			

ΣΥΣΤΗΜΑ ΑΝΑΦΟΡΑΣ ΣΥΝΤΕΤΑΓΜΕΝΩΝ : Ε Γ Σ Α '87 Κ = 0.9997690639

1. ΥΠΟΜΝΗΜΑ

- Οριογραμμή κληροτεμαχίων διανομής 1960
 - Ρυμοταμική γραμμή
 - Φρύδι πρανούς
 - Οριο Καλλιέργειας- Ποδι πρανούς
 - Συρματοπλέγμα
 - Θέση διατομής
 - Φ Δένδρο
 - ο Στάση αποτύπωσης
 - Προτεινόμενη διαμόρφωση κοίτης
 - Προτεινόμενη διαμόρφωση κοίτης
 - Οριογραμμή ύδατος πλημμυρικής κατάστασης
 - Οριογραμμή ύδατος πλημμυρικής κατάστασης
 - Οριογραμμή οριοθέτησης ρέματος
 - Οριογραμμή οριοθέτησης ρέματος
- 5, 10, Αρίθμηση διατομών

ΤΕΧΝΙΚΟ ΓΡΑΦΕΙΟ ΜΕΛΕΤΩΝ

ΚΑΤΕΡΙΝΑ Γ. ΚΛΑΔΟΥ

ΑΓΡ. & ΤΟΠΟΓΡΑΦΟΣ ΜΗΧΑΝΙΚΟΣ

ΕΡΓΟΔΟΤΗΣ

ΠΑΡΑΘΕΡΙΣΤΙΚΟΣ ΟΙΚΟΔΟΜΙΚΟΣ
ΣΥΝΕΤΑΙΡΙΣΜΟΣ ΥΠΑΛΛΗΛΩΝ
ΝΟΣΟΚΟΜΕΙΟΥ ΚΟΜΟΤΗΝΗΣ

ΘΕΩΡΗΘΗΚΕ

ΣΥΝΟΔΕΥΕΙ ΤΗΝ ΥΠ' ΑΡΙΘΜ. 016-681

ΑΠΟΦΑΣΗ ΤΗΣ ΔΙΕΥΣΗΣ Π.Ε.Χ.Δ.

Κομοτηνή 24/2/04

Η Προϊσταμένη Δι.Π.Ε.Χ.Δ.

ΕΡΓΟ

ΥΔΡΑΥΛΙΚΗ ΜΕΛΕΤΗ ΓΙΑ ΤΗΝ ΟΡΙΟΘΕΤΗΣΗ ΡΕΜΑΤΟΣ
ΟΙΚΙΣΜΟΥ ΤΟΥ ΠΑΡΑΘΕΡΙΣΤΙΚΟΥ ΟΙΚΟΔΟΜΙΚΟΥ
ΣΥΝΕΤΑΙΡΙΣΜΟΥ ΥΠΑΛΛΗΛΩΝ ΝΟΣΟΚΟΜΕΙΟΥ ΚΟΜΟΤΗΝΗΣ

ΘΕΣΗ

"ΜΑΥΡΗ ΡΑΧΗ" ΤΗΣ ΚΤΗΜΑΤΙΚΗΣ ΠΕΡΙΟΧΗΣ ΠΡΟΣΚΥΝΗΤΩΝ
ΤΟΥ ΔΗΜΟΥ ΜΑΡΩΝΕΙΑΣ ΤΟΥ Ν.Δ. ΡΟΔΟΠΗΣ

ΘΕΜΑ ΣΧΕΔΙΟΥ

ΟΡΙΟΓΡΑΜΜΗ ΟΡΙΟΘΕΤΗΣΗΣ ΡΕΜΑΤΟΣ

ΑΡΙΘΜΟΣ

ΣΧΕΔΙΟΥ

Y-1

ΚΛΙΜΑΚΑ
1:500

ΧΡΟΝΟΣ ΜΕΛΕΤΗΣ : ΙΟΥΛΙΟΣ 2003

ΣΦΡΑΓΙΔΑ - ΥΠΟΓΡΑΦΗ

ΚΑΤΕΡΙΝΑ Γ. ΚΛΑΔΟΥ
ΔΙΠΛΩΜΑΤΟΥΧΟΣ ΑΓΡ. & ΤΟΠΟΓΡΑΦΟΣ ΜΗΧΑΝΙΚΟΣ
ΑΡΙΣΤΟΤΕΛΕΙΟΥ ΠΑΝΕΠΙΣΤΗΜΙΟΥ ΘΕΣΣΑΛΟΝΙΚΗΣ
ΜΕΛΟΣ Τ.Ε.Ε. ΑΓΡ. & ΜΗΤΡ. 46336
ΟΡΦΕΟΣ 1 - ΚΟΜΟΤΗΝΗ - ΤΗΛ. (0531) 27075 - FAX 33832

ΕΛΕΓΧΘΗΚΕ

12/4/03

ΟΠΡΟΣΩΠΙΟΝ

15/9/03

ΚΕΣ/ΠΟΣ ΤΑΤΙΑΝΤΣΙΟΥ

ΓΕΩΡΓΙΟΣ ΧΡΗΤΟΦΩΡΙΔΗΣ

ΠΟΛ. Μηχανικός με Α' βαθμό

ΘΕΩΡΗΘΗΚΕ

12/9/03

Ο ΕΛΕΓΧΟΝΤΑΣ

ΤΕΧΝΙΚΟΣ ΜΗΧΑΝΙΚΟΣ

Αριθ. 224

(2)

Επικύρωση καθορισμού οριογραμμών τμήματος ρέματος στον οικισμό Ξυλαγανής, τοποθεσία «Αυλάκι», Δήμου Μαρώνας, Νομού Ροδόπης.

Ο ΓΕΝΙΚΟΣ ΓΡΑΜΜΑΤΕΑΣ ΠΕΡΙΦΕΡΕΙΑΣ
ΑΝΑΤΟΛΙΚΗΣ ΜΑΚΕΔΟΝΙΑΣ - ΘΡΑΚΗΣ

Έχοντας υπόψη:

1. Τις διατάξεις του άρθρου 5 του Ν. 3010/2002 (ΦΕΚ 91/Α) με το οποίο ρυθμίζονται θέματα καθορισμού οριογραμμών ρεμάτων.

2. Τις διατάξεις του άρθρου 5 του Ν. 3010/2002 (ΦΕΚ 91/Α), παράγραφος 3β, με την οποία ορίζεται ότι η επικύρωση του καθορισμού των οριογραμμών γίνεται με απόφαση του Γενικού Γραμματέα της οικείας Περιφέρειας.

3. Τις ισχύουσες διατάξεις της Πολεοδομικής Νομοθεσίας (δόμηση παρά τα ρέματα).

4. Τις διατάξεις του Ν. 2503/97 (ΦΕΚ 107 Α') «Διοίκηση, οργάνωση, στελέχωση της Περιφέρειας κλπ».

5. Την 1096/27.3.2003 (ΦΕΚ 393 Β/4.4.2003) απόφαση του Γενικού Γραμματέα περιφέρειας Α.Μ. - Θ. «Μεταβίβαση αρμοδιοτήτων σε προϊσταμένους Δ/σεων και Τμήματος της Π.Α.Μ. - Θ.».

6. Το 4091 πε/14.1.2004 έγγραφο της Δ/σης Δημοσίων Έργων / Τμήμα Υδραυλικών Έργων, με το οποίο διαβιβάστηκε στην Δ/ση ΠΕ.ΧΩ. Περιφέρειας Α.Μ. - Θ. η υδραυλική μελέτη για την οριοθέτηση του ρέματος του θέματος.

7. Την 135/21.11.2002 απόφαση του Δημοτικού Συμβουλίου Μαρώνας, με την οποία γνωμοδοτεί ομόφωνα θετικά υπέρ της οριοθέτησης του ρέματος στην περιοχή «Αυλάκι» Ξυλαγανής και του καθορισμού των οριογραμ-

μών αυτού όπως προτείνονται από την υδραυλική μελέτη.

8. Την Υδραυλική Μελέτη για την οριοθέτηση του τμήματος ρέματος στην θέση «Αυλάκι» του οικισμού Ξυλαγανής, καθώς και τα τοπογραφικά διαγράμματα που την συνοδεύουν, όπως ελέγχθηκαν και θεωρήθηκαν από την Δ/ση Τεχνικών Υπηρεσιών Νομαρχιακού Διαμερίσματος Ροδόπης ως προς τον καθορισμό των οριογραμμών του ρέματος και από τα οποία προκύπτει ότι οι προτεινόμενες οριογραμμές του ρέματος οι οποίες απεικονίζονται στο διάγραμμα (Αριθμός Σχεδίου Ο-3) κλίμακας 1: 500, χάχθηκαν λαμβάνοντας υπόψη την πλημμυρική παροχή για περίοδο επαναφοράς $T=1000$ έτη, αποφασίζουμε:

Επικυρώνουμε τις καθορισθείσες οριογραμμές του τμήματος ρέματος στην θέση «Αυλάκι» του οικισμού Ξυλαγανής του Δήμου Μαρώνας, όπως φαίνονται στο διάγραμμα (Αριθμός Σχεδίου Ο-3) κλίμακας 1: 500 και σύμφωνα με την Υδραυλική Μελέτη, της αναδόχου μελετήτριας Στ. Τρίγκα - Κυπριανίδου, όπως αυτή ελέγχθηκε και θεωρήθηκε από τη Δ/ση Τεχνικών Υπηρεσιών του Νομαρχιακού Διαμερίσματος Ροδόπης.

Από τις διατάξεις της παρούσας δεν προκύπτουν δαπάνες.

Η ισχύς της παρούσας αρχίζει από την ανωτέρω δημοσίευση.

Η απόφαση αυτή μαζί με το συνημμένο διάγραμμα να δημοσιευθεί στην Εφημερίδα της Κυβερνήσεως.


Κομοτηνή, 19 Φεβρουαρίου 2004


Με εντολή Γενικού Γραμματέα Περιφέρειας

Η Διευθύντρια

ΑΛΕΞΑΝΔΡΑ ΠΑΣΣΟΠΟΥΛΟΥ



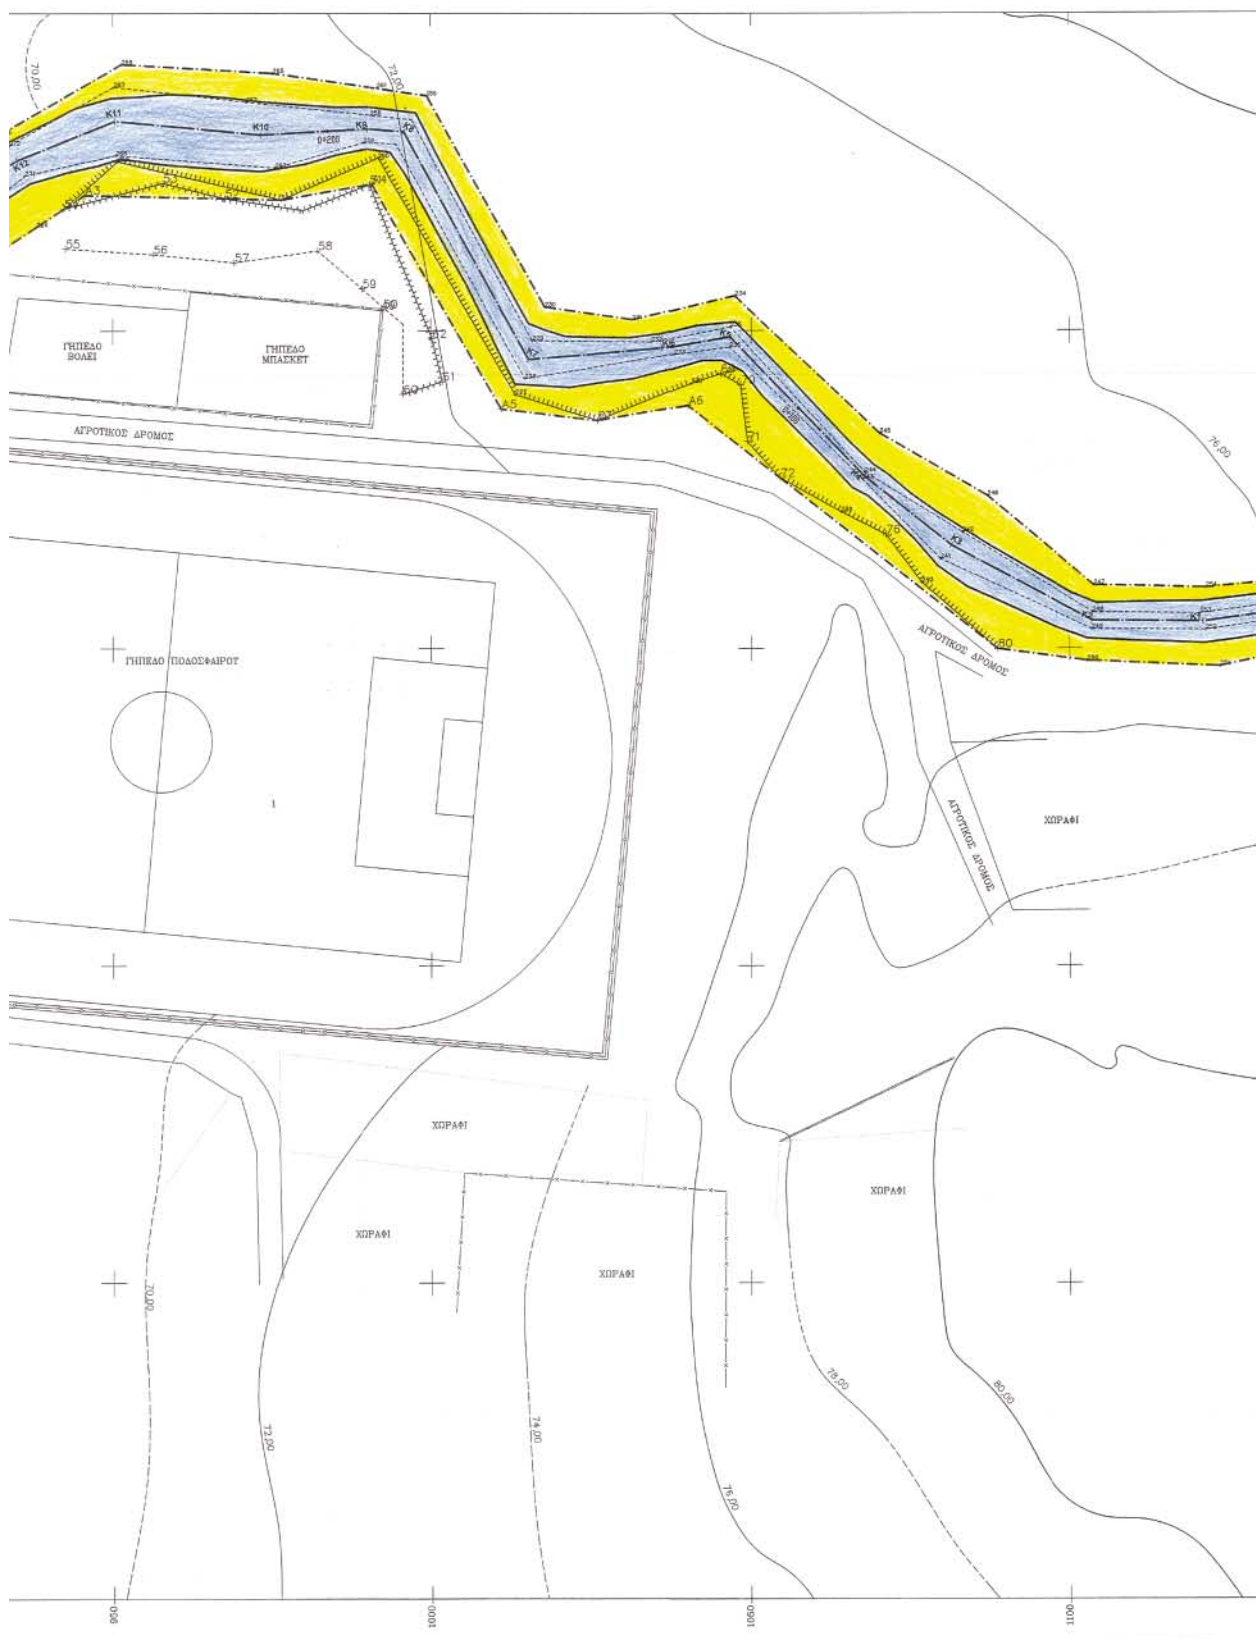

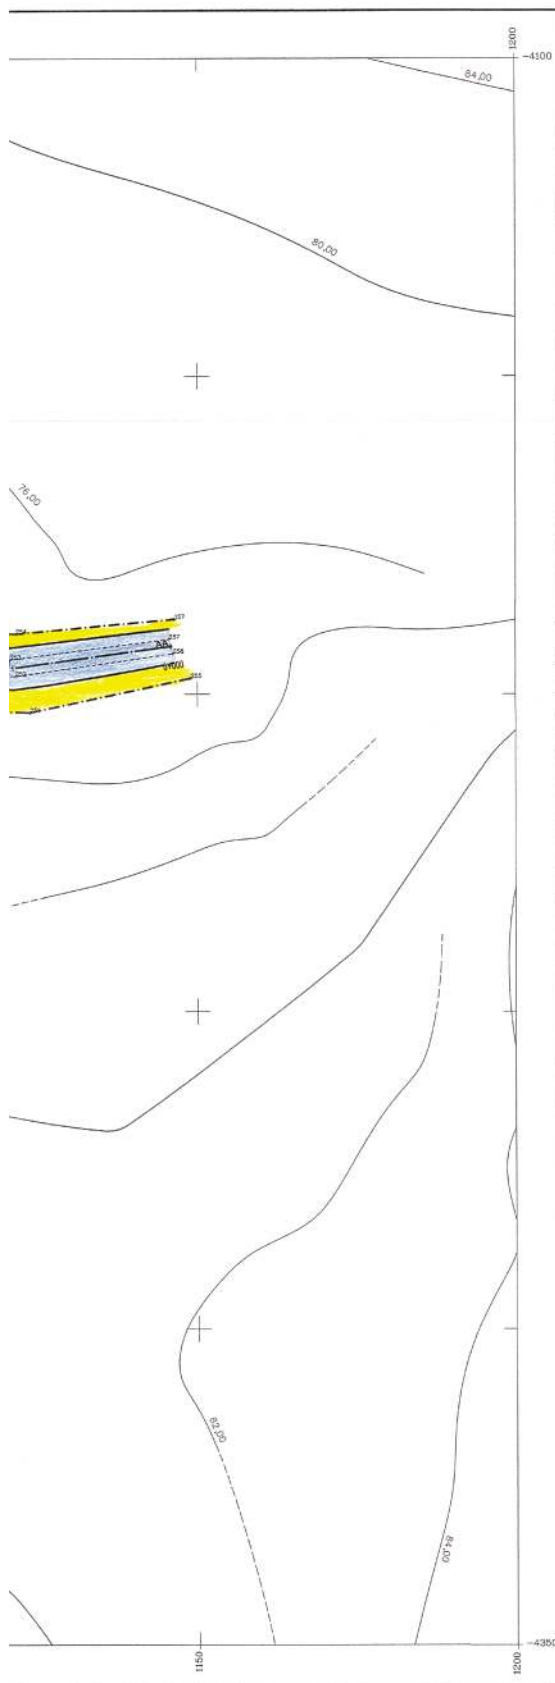

ΟΡΙΟΓΡΑΜΜΗ ΟΡΙΟΘΕΤΗΣΗΣ ΡΕΜΑΤΟΣ					
ΑΡΙΣΤΕΡΟ ΠΑΝΟΣ			ΔΕΞΙΟ ΠΑΝΟΣ		
Στρώμα	X	Y	Στρώμα	X	Y
118	793.03	-4188.19	221	798.11	-4170.48
160	798.33	-4187.59	214	822.30	-4183.95
155	816.61	-4181.14	213	841.15	-4156.88
209	840.67	-4174.65	205	862.80	-4149.58
4	845.67	-4172.07	204	889.51	-4140.22
3	852.56	-4168.58	225	908.99	-4130.23
A1	866.39	-4161.57	273	932.30	-4119.08
A2	914.21	-4149.16	266	951.41	-4108.05
21	929.21	-4139.36	265	975.17	-4109.48
224	937.98	-4133.63	261	991.53	-4111.72
54	942.34	-4130.79	156	999.40	-4113.03
A3	945.60	-4128.67	230	1017.76	-4146.24
52	957.64	-4128.19	231	1031.55	-4148.29
284	978.51	-4129.40	234	1047.41	-4144.51
51	990.34	-4127.00	245	1070.06	-4166.20
A4	990.70	-4126.94	246	1086.99	-4176.01
A5	1011.06	-4162.37	247	1103.79	-4190.04
67	1026.04	-4164.16	254	1121.42	-4190.47
A6	1040.10	-4161.79	157	1146.43	-4188.22
72	1054.54	-4173.20			
80	1088.55	-4200.06			
250	1102.83	-4201.97			
251	1123.66	-4202.89			
255	1148.97	-4197.47			

- ΟΡΙΟΓΡΑΜΜΗ ΥΔΑΤΟΣ ΠΛΥΜΜΗΡΙΚΗΣ ΚΑΤΑΣΤΑΣΗΣ
- ΦΥΔΙ ΠΡΑΝΟΥΣ ΡΕΜΑΤΟΣ
- ΟΡΙΟΓΡΑΜΜΗ ΟΡΙΟΘΕΤΗΣΗΣ ΡΕΜΑΤΟΣ
- ΚΑΘΡΕΠΤΗΣ ΠΛΥΜΜΗΡΙΚΗΣ ΚΑΤΑΣΤΑΣΗΣ
- ΠΕΡΙΟΧΗ ΟΡΙΟΘΕΤΗΣΗΣ ΡΕΜΑΤΟΣ

Η ΕΛΕΓΞΑΡΑ

ΤΕΧΝΙΚΟ ΓΡΑΦΕΙΟ ΜΕΛΕΤΩΝ

ΣΤ. ΤΡΙΓΚΑ - ΚΥΠΡΙΑΝΙΔΟΥ

Δπ. ΠΟΛΙΤΙΚΟΣ ΜΗΧΑΝΙΚΟΣ

ΚΩΣΤΑΣ ΚΩΣΤΑΚΗΣ 011/53

ΓΕΩΡΓΙΟΣ ΧΡΗΣΤΟΦΟΡΙΔΗΣ

Δπ. ΜΗΧΑΝΙΚΟΣ Δ. ΡΟΔΟΥ

ΕΡΓΟΔΟΤΗΣ: ΔΗΜΟΣ ΜΑΡΩΝΕΙΑΣ

ΝΟΜΟΣ ΡΟΔΟΥ

ΕΡΓΟ: ΥΔΡΑΥΛΙΚΗ ΜΕΛΕΤΗ ΓΙΑ ΤΗΝ ΟΡΙΟΘΕΤΗΣΗ ΡΕΜΑΤΟΣ

ΣΤΟΝ ΟΙΚΙΣΜΟ ΕΥΛΑΓΑΝΗΣ ΤΟΥ ΔΗΜΟΥ ΜΑΡΩΝΕΙΑΣ

ΣΤΗΝ ΠΕΡΙΟΧΗ ΑΥΛΑΚΙ

ΘΕΣΗ: ΠΕΡΙΟΧΗ ΑΥΛΑΚΙ - ΟΙΚΙΣΜΟΥ ΕΥΛΑΓΑΝΗΣ

ΔΗΜΟΥ ΜΑΡΩΝΕΙΑΣ - ΝΟΜΟΥ ΡΟΔΟΥ

ΚΥΡΙΑΚΟΣ ΚΕΧΑΓΙΑΣ

Δπ. ΜΗΧΑΝΙΚΟΣ

ΘΕΜΑ ΣΧΕΔΙΟΥ:

ΟΡΙΟΓΡΑΜΜΕΣ ΠΛΥΜΜΥΡΙΚΗΣ ΚΑΤΑΣΤΑΣΗΣ

ΟΡΙΟΘΕΤΗΣΗΣ

ΣΥΝΟΔΕΥΕΙ ΤΗΝ ΥΠ. ΑΡΙΘΜ. 224/04

ΑΠΟΦΑΣΗ ΤΗΣ Δ.Ε.Σ. ΠΕ. Χ.Δ.

Καρπομένη 21.2.2004

Η προϊστάμενη Δ.Π.Ε.Χ.Δ.

ΧΡΟΝΟΣ ΕΚΠΟΝΗΣΗΣ ΜΕΛΕΤΗΣ: ΣΕΠΤΕΜΒΡΙΟΣ 2002

ΑΡΙΘΜΟΣ ΣΧΕΔΙΟΥ: 0 - 3

Κλίμακα: 1:500

ΣΦΡΑΓΙΔΑ - ΥΠΟΓΡΑΦΗ:

ΣΤΥΛΙΑΝΗ ΚΥΠΡΙΑΝΙΔΟΥ - ΤΡΙΓΚΑ

ΓΕΩΤΕΧΝΙΚΕΣ ΜΕΛΕΤΕΣ - ΕΡΕΥΝΕΣ

ΜΕΛΕΤΕΣ ΥΔΡΑΥΛΙΚΩΝ ΕΡΓΩΝ

Αγ. Αποστόλων 6, 67100 ΙΣΑΝΘΗ

ΤΗΛ. (0041) 223124-28435

Αθανάσιος Δ. ΡΟΔΟΣ

ΠΟΛΙΤΙΚΟΣ ΜΗΧΑΝΙΚΟΣ

ΑΘΑΝΑΣΙΟΣ ΜΠΑΛΙΑΝΟΣ

Δπ. ΜΗΧ. ΜΗΧΑΝΙΚΟΣ