



04003590305040004



3833

ΕΦΗΜΕΡΙΣ ΤΗΣ ΚΥΒΕΡΝΗΣΕΩΣ

ΤΗΣ ΕΛΛΗΝΙΚΗΣ ΔΗΜΟΚΡΑΤΙΑΣ

ΤΕΥΧΟΣ ΤΕΤΑΡΤΟ

Αρ. Φύλλου 359

3 Μαΐου 2004

ΠΕΡΙΕΧΟΜΕΝΑ

ΑΠΟΦΑΣΕΙΣ

- Κήρυξη έκτασης ως αναδασωτέας εμβαδού 0,845 του στρέμματος στη θέση «Στρέπες» περιφέρειας Κοινότητας Καλεντζίου. 1
- Κήρυξη έκτασης ως αναδασωτέας εμβαδού 4,350 στρεμμάτων στη θέση «Σκονδρέικα» περιφέρειας Δημοτικού Διαμερίσματος Πετρωτού του Δήμου Μεσσήνιδος 2

ΑΠΟΦΑΣΕΙΣ

Αριθ. 588

(1)

Κήρυξη έκτασης ως αναδασωτέας εμβαδού 0,845 του στρέμματος στη θέση «Στρέπες» περιφέρειας Κοινότητας Καλεντζίου.

Ο ΓΕΝΙΚΟΣ ΓΡΑΜΜΑΤΕΑΣ ΠΕΡΙΦΕΡΕΙΑΣ ΔΥΤΙΚΗΣ ΕΛΛΑΔΑΣ

Έχοντας υπόψη:

1. Το άρθρο 117 παρ. 3 του Συντάγματος της Χώρας.
2. Τις διατάξεις του Ν. 2503/97 «Διοίκηση, οργάνωση, στελέχωση της Περιφέρειας, ρύθμιση θεμάτων για την τοπική αυτοδιοίκηση και άλλες διατάξεις».
3. Την 186/30.6.1998 (ΦΕΚ 727/τ.Β'/1998) απόφαση Γ.Γ.Π.Δ.Ε «Άσκηση αρμοδιοτήτων Γενικού Γραμματέα Περιφέρειας Δυτ. Ελλάδας επί θεμάτων ΔΑΣΙΚΩΝ και μεταβίβαση του δικαιώματος υπογραφής στους Προϊσταμένους Υπηρεσιακών Μονάδων της Περιφέρειας».
4. Τις διατάξεις του Ν. 998/79 «Περί προστασίας των Δασών και των δασικών εκτάσεων» και συγκεκριμένα:
 - α) Του άρθρου 41 παρ. 1, όπως συμπληρώθηκε με τον Ν. 3208/2003.

β) Του άρθρου 38 παρ. 2.

γ) Του άρθρου 70 παρ. 3 του Ν. 998/79, όπως αντικαταστάθηκε με τον Ν. 3208/2003.

5. Τις σχετικές δ/γές του Υπουργ. Γεωργίας

6. Την 1393/20.2.2004 πρόταση, του Δασαρχείου Πατρών «περί κηρυξεως, εκτάσεως ως αναδασωτέας», εμβαδού 0,845 του στρέμματος στη θέση «Στρέπες» περιφέρειας Κοινότητας Καλεντζίου, αποφασίζουμε:

Κηρύσσουμε ως Αναδασωτέα, με σκοπό την αποκατάσταση με φυσική αναγέννηση ή τεχνητή αναδάσωση της δασικής βλάστησης που καταστράφηκε από παράνομη κατάληψη-εκχέρωση που έγινε από τον Παναγιώτη Αχιλ. Λαζάρου κάτοικο Καλεντζίου και διαπιστώθηκε το Α' δεκαήμερο Νοεμβρίου 2003, την έκταση του δημοσίου δάσους από αείφυλλα πλατύφυλλα (σχίνα, πουρνάρια) με ποσοστό κάλυψης 60%, εμβαδού οκτακοσίων σαράντα πέντε τετρ. μέτρων (0,845 στρέμ.), στη θέση «Στρέπες» περιφέρειας Κοινότητας Καλεντζίου και η οποία προσδιορίζεται από τα στοιχεία Α, Β, Γ, Δ, Ε, Ζ, Η, Θ, Α, όπως αυτά φαίνονται στο συνημμένο τοπογραφικό διάγραμμα με κλίμακα 1:500 το οποίο αποτελεί αναπόσπαστο μέρος της απόφασης αυτής και έχει όρια:

Βόρεια: Με δημόσιο δάσος.

Νότια: Με αγροτοδασική οδό.

Ανατολικά: Με αγροτοδασική οδό.


Δυτικά: Με δημόσιο δάσος.

Η απόφαση αυτή ισχύει μετά τη δημοσίευσή της στην Κοινότητα Καλεντζίου, σύμφωνα με το άρθρο 37 του Ν. 3200/55.

Η απόφαση αυτή να δημοσιευθεί στην Εφημερίδα της Κυβερνήσεως.

Πάτρα, 1 Μαρτίου 2004

Με εντολή Γενικού Γραμματέα Περιφέρειας
Ο Γενικός Διευθυντής κ.α.α.
ΧΛΟΗ ΚΑΤΣΟΥΔΑ

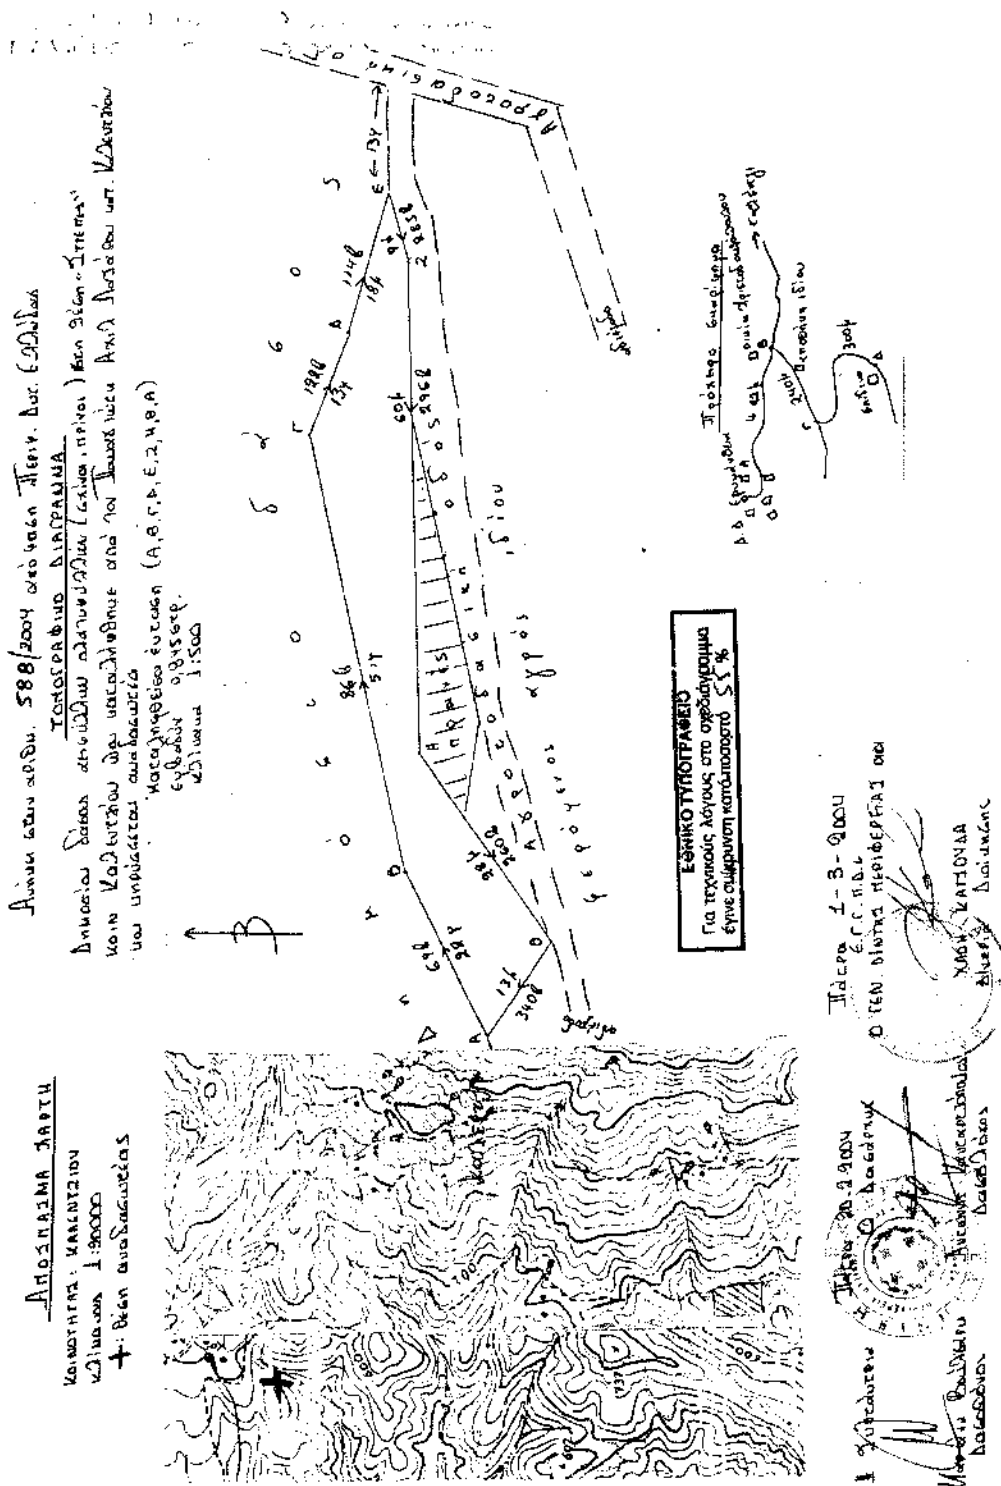

Αριθ. 605

(2)

Κήρυξη έκτασης ως αναδασωτέας εμβαδού 4,350 στρεμμάτων στη θέση «Σκονδρέικα» περιφέρειας Δημοτικού Διαμερίσματος Πετρωτού του Δήμου Μεσσήτιδος.

Ο ΓΕΝΙΚΟΣ ΓΡΑΜΜΑΤΕΑΣ
ΠΕΡΙΦΕΡΕΙΑΣ ΔΥΤΙΚΗΣ ΕΛΛΑΔΑΣ

Έχοντας υπόψη:

1. Το άρθρο 117 παρ. 3 του Συντάγματος της Χώρας.
2. Τις διατάξεις του Ν. 2503/97 «Διοίκηση, οργάνωση, στελέχωση της Περιφέρειας, ρύθμιση θεμάτων για την τοπική αυτοδιοίκηση και άλλες διατάξεις».
3. Την 186/30.6.1998 (ΦΕΚ 727/τ.Β'/1998) απόφαση Γ.Γ.Π.Δ.Ε «Άσκηση αρμοδιοτήτων Γενικού Γραμματέα Περιφέρειας Δυτ. Ελλάδας επί θεμάτων ΔΑΣΙΚΩΝ και μεταβίβαση του δικαιώματος υπογραφής στους Προϊσταμένους Υπηρεσιακών Μονάδων της Περιφέρειας».
4. Τις διατάξεις του Ν. 998/79 «Περί προστασίας των Δασών και των δασικών εκτάσεων» και συγκεκριμένα:
 - α) Του άρθρου 41 παρ. 1, όπως συμπληρώθηκε με τον Ν. 3208/2003.
 - β) Του άρθρου 38 παρ. 2
 - γ) Του άρθρου 70 παρ. 3 του Ν. 998/79, όπως αντικαταστάθηκε με τον Ν. 3208/2003.
5. Τις σχετικές δ/γές του Υπουργείου Γεωργίας.
6. Την 1611/27.2.2004 πρόταση του Δασαρχείου Πατρών «περί κηρύξεως εκτάσεως ως αναδασωτέας εμβαδού 4,350 στρεμμάτων στη θέση «Σκονδρέικα» περιφέ-

ρειας Δημοτικού Διαμερίσματος Πετρωτού του Δήμου Μεσσήτιδος, αποφασίζουμε:

Κηρύσσουμε αναδασωτέα, με σκοπό την αποκατάσταση με φυσική αναγέννηση ή τεχνητή αναδάσωση, της δασικής βλάστησης που καταστράφηκε από πυρκαγιά που έγινε στις 25.1.2004 και διαπιστώθηκε στις 25.2.2004, την δημόσια δασική έκταση από αείφυλλα πλατύφυλλα (πουρνάρια) με ποσοστό κάλυψης 50% εμβαδού τεσσάρων χιλιάδων τριακοσίων πενήντα τετρ. μέτρων (4,350 στρέμ.), στη θέση «Σκονδρέικα» περιφέρειας Δημ. Διαμερίσματος Πετρωτού του Δήμου Μεσσήτιδος, η οποία προσδιορίζεται από τα στοιχεία Α, Β, Γ, Δ, Ε, Ζ, Α, όπως αυτά φαίνονται στο συνημμένο τοπογραφικό διάγραμμα με κλίμακα 1:1.000, το οποίο αποτελεί αναπόσπαστο μέρος της απόφασης αυτής και έχει όρια:

Βόρεια: Με δημόσια δασική έκταση.

Νότια: Με δημόσια δασική έκταση.

Ανατολικά: Με δημόσια δασική έκταση.

Δυτικά: Με δημόσια δασική έκταση.

Η παρούσα ισχύει μετά τη δημοσίευσή της στο Δήμο Μεσσήτιδος και στο Δημοτικό Διαμέρισμα Πετρωτού, σύμφωνα με το άρθρο 37 του Ν. 3200/55.

Η απόφαση αυτή να δημοσιευθεί στην Εφημερίδα της Κυβερνήσεως.

Πάτρα, 1 Μαρτίου 2004

Με εντολή Γενικού Γραμματέα Περιφέρειας
Ο Γενικός Διευθυντής κ.α.α.
ΧΛΟΗ ΚΑΤΣΟΥΔΑ

Αντικαθίσταται με αριθ. 605/2004 απόφ. Περ. Διοκ. Ελλάδας



ΑΠΟΓΡΑΦΙΚΑ ΧΑΡΤΗ
ΔΙΑ ΤΕΤΡΕΤΟΥ ΔΗΜΟΥ ΝΗΣΙΩΤΙΔΟΣ
ΚΛΙΜΑΚΑ: 1:5000
⊕ Θέση αναβάθμισης

ΤΟΠΟΓΡΑΦΙΚΟ ΔΙΑΓΡΑΜΜΑ
Απόψεις δασικής ευτάσης αειφύλων πλαυδύλων (πουρνίκια)
προϊόντος της 25-1-9004 στη θέση Σιαβόδια Δ.μ. Διοκ. Πελοπον-
νήσου μεσάριος που υπέρκειται αναβάθμιση

ΚΛΙΜΑΚΑ: 1:1000
Εμβαδόν: 43502 μ. με στοιχεία Α-Β, Γ-Δ, Ε-Ζ, Α.
ΧΑΡΤΙΣ ΕΚΤΑΣΗ: Α, Β, Γ, Δ, Ε, Ζ, Α



ΕΘΝΙΚΟ ΤΥΠΟΓΡΑΦΕΙΟ
Για τεχνικούς λόγους στο σχεδιάγραμμα
γίνε σμίκρυνση κατά ποσοστό 75 %

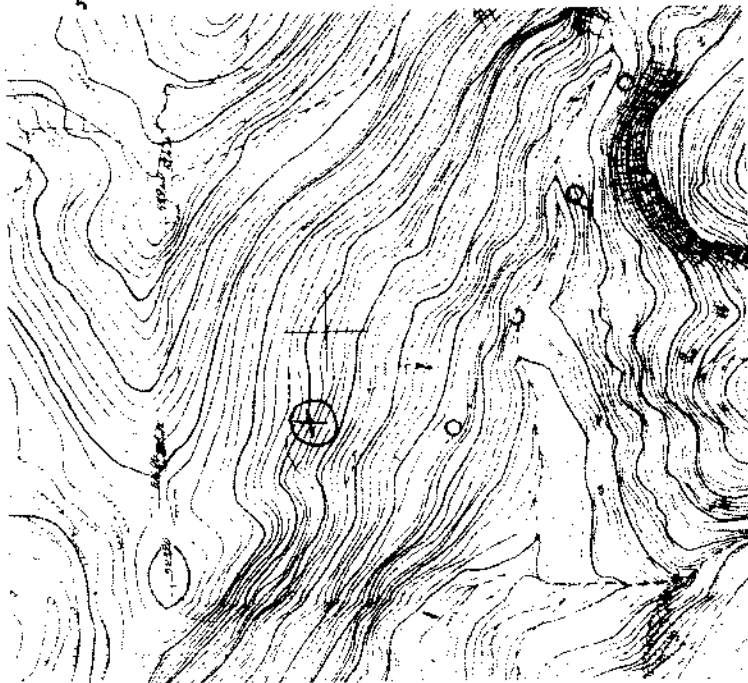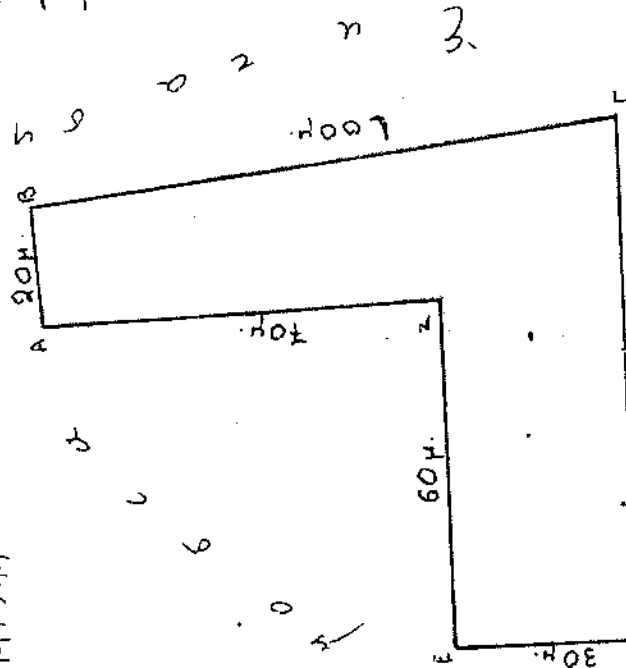

Πλάτος 1-3-2004
Ε.Ε. Π. Δ. Ε.

Πλάτος 27-2-2004
Η Συντακτική Ομάδα

Αντιπρόεδρος
Διοικούσης

