



04003790605040008



ΕΦΗΜΕΡΙΣ ΤΗΣ ΚΥΒΕΡΝΗΣΕΩΣ

ΤΗΣ ΕΛΛΗΝΙΚΗΣ ΔΗΜΟΚΡΑΤΙΑΣ

ΤΕΥΧΟΣ ΤΕΤΑΡΤΟ

Αρ. Φύλλου 379

6 Μαΐου 2004

ΠΕΡΙΕΧΟΜΕΝΑ

ΑΠΟΦΑΣΕΙΣ

Κήρυξη ως αναδασωτέας έκτασης εμβαδού 11,433 στρ. στη θέση «Καστρί» Περιφέρειας Δ.Δ. Αγ. Γεωργίου, Δήμου Αυλώνος, του Νομού Εύβοιας.....	1
Τροποποίηση εγκεκριμένου ρυμοτομικού σχεδίου πόλης στο Ο. Τ.Γ166 Α της περιοχής επέκτασης του Δήμου Ιεράπετρας.....	2
Τροποποίηση του ρυμοτομικού σχεδίου Γιαννιτσών στο Ο.Τ. 16-16α-459α-460.	3

ΑΠΟΦΑΣΕΙΣ

Αριθ. 1066	(1)
Κήρυξη ως αναδασωτέας έκτασης εμβαδού 11,433 στρ. στη θέση «Καστρί» Περιφέρειας Δ.Δ. Αγ. Γεωργίου, Δήμου Αυλώνος, του Νομού Εύβοιας.	

Ο ΓΕΝΙΚΟΣ ΓΡΑΜΜΑΤΕΑΣ ΠΕΡΙΦΕΡΕΙΑΣ ΣΤΕΡΕΑΣ ΕΛΛΑΔΑΣ

Έχοντας υπόψη:

1. Τις διατάξεις των άρθρων 24 παρ. 1 και 117 παρ. 3 του Συντάγματος.
2. Τις διατάξεις του Ν. 2503/97 «Διοίκηση - Οργάνωση - Στελέχωση της Περιφέρειας κ.λπ.».
3. Τις διατάξεις του Ν. 998/79 «Περί προστασίας των δασών και των δασικών εν γένει εκτάσεων της χώρας», όπως τροποποιήθηκαν με τον Ν. 3208/2003 και συγκεκριμένα:
 - α) του άρθρου 41 παρ. 1 β) του άρθρου 38 παρ. 1.
4. Τις διαταγές του Υπουργείου Γεωργίας:
 - α) 160417/1180/8.7.1980 β) 182447/3049/24.9.1980.
5. Την αριθ. 302/12.3.2004 πρόταση του Δασαρχείου Αλιβερίου από την οποία προκύπτει ότι η έκταση που αναφέρεται στο θέμα είχε κατά το χρόνο καταστροφής της

που έγινε από πυρκαγιά, την 27.11.2003, Δασικό χαρακτήρα κατά την έννοια του άρθρου 3 παρ. 2 του Ν. 998/1979, όπως τροποποιήθηκε με τον Ν. 3208/2003, καλυπτόμενη από σχίνα, πρίνους και πεύκα νεαρός ηλικίας και ως εκ τούτου επιβάλλεται η κήρυξη της ως αναδασωτέας.

6. Την αριθ. 905/19.3.2004 αναφορά και σύμφωνη γνώμη της Δ/σης Δασών Ν. Εύβοιας, αποφασίζουμε:

Κηρύσσουμε αναδασωτέα, την Δημόσια δασική έκταση, εμβαδού 11,433 στρεμμάτων (έντεκα στρεμμάτων και τετρακοσίων τριάντα τριών χιλ. του στρέμματος) στη θέση «Καστρί», περιφέρειας Δ.Δ. Αγ. Γεωργίου, Δήμου Αυλώνος με σκοπό, αφ' ενός μεν τη διατήρηση του δασικού της χαρακτήρα ώστε να αποκλειστεί η διάθεση της για άλλο προορισμό, αφ' ετέρου δε την επαναδημιουργία της δασικής βλάστησης με φυσική ή τεχνητή αναγέννηση.

Προσδιορίζεται από τα στοιχεία 1, 2, 3, 4, 5, 6, 7, 1 όπως φαίνεται στο συνημμένο διάγραμμα το οποίο αποτελεί αναπόσπαστο μέρος της αποφάσεως αυτής και έχει όρια:

Ανατολικά: Με δημόσιες εκτάσεις δασικού χαρακτήρα.

Δυτικά: Με δημόσιες εκτάσεις δασικού χαρακτήρα.

Βόρεια: Με δημόσιες εκτάσεις δασικού χαρακτήρα.

Νότια: Με δημόσιες εκτάσεις δασικού χαρακτήρα.

Η απόφαση αυτή ισχύει από της κοινοποίησης της αρμοδίως και προ της δημοσίευσής της στη εφημερίδα της Κυβερνήσεως (άρθρο 37 Ν. 3200/55).

Επιτρέπεται υποβολή κατ' αυτής αίτησης ακύρωσης στο Σ.τ.Ε. μέσα σε προθεσμία εξήντα (60) ημερών, που αρχίζει από την επομένη της δημοσίευσής της (άρθρο 46 Π.Δ. 18/89).

Από τις διατάξεις της απόφασης αυτής δεν προκαλείται δαπάνη σε βάρος του Κρατικού Προϋπολογισμού.

Η απόφαση αυτή να δημοσιευθεί στην Εφημερίδα της Κυβερνήσεως.

Λαμία, 7 Απριλίου 2004

Ο Γενικός Γραμματέας Περιφέρειας
ΚΩΝΣΤΑΝΤΙΝΟΣ ΕΞΑΡΧΟΣ

ΤΟΠΟΓΡΑΦΙΚΟ ΔΙΑΓΡΑΜΜΑ ΑΝΑΔΑΣΩΤΕΑΣ ΕΚΤΑΣΗΣ

κλίμακα 1:2.000

Νομός : Ευβοίας

Διασπορά : Αλιβερίου

ΟΤΑ : ΔΗΜΟΣ ΑΥΛΩΝΑΣ

ΔΗΜ. ΔΙΑΜΕΡΙΣΜΑ ΑΓΙΟΥ ΓΕΩΡΓΙΟΥ

ΘΕΣΗ : ΚΑΣΤΡΙ

ΕΜΒΑΔΟΝ :

11.433 ΤΜ



Συντεταγμένες οριοπλάσματος :

1	508808.00	4280730.00
2	508851.00	4280739.00
3	508717.00	4280712.00
4	508746.00	4280630.00
5	508838.00	4280590.00
6	508835.00	4280639.00
7	508853.00	4280674.00

Για τεχνικούς λόγους στο σχεδιάγραμμα έγινε στρογγυλοποίηση των αριθμών με αποτέλεσμα η συνολική έκταση να είναι 11.433 ΤΜ.

ΑΠΟΣΤΑΣΜΑ ΘΥΛΛΟΥ ΧΑΡΤΗ Γ.Υ.Σ. ΑΛΙΒΕΡΙΟΥ
ΚΛΙΜΑΚΑ 1:20.000
ΥΠΟΜΗΝΗΜΑ

Ο κύκλος δείχνει την κατεύθυνση Ανατολής

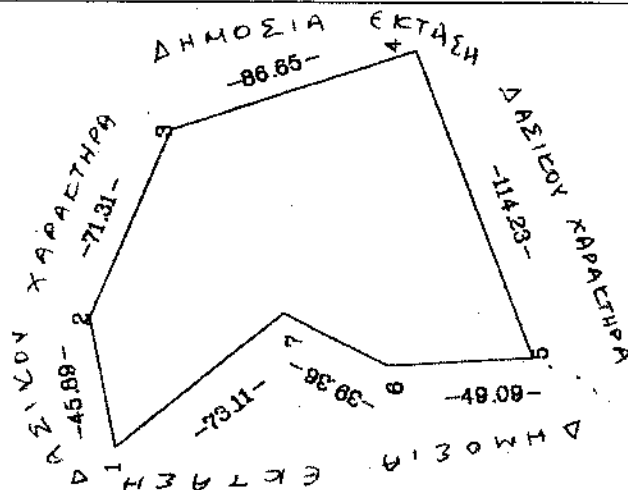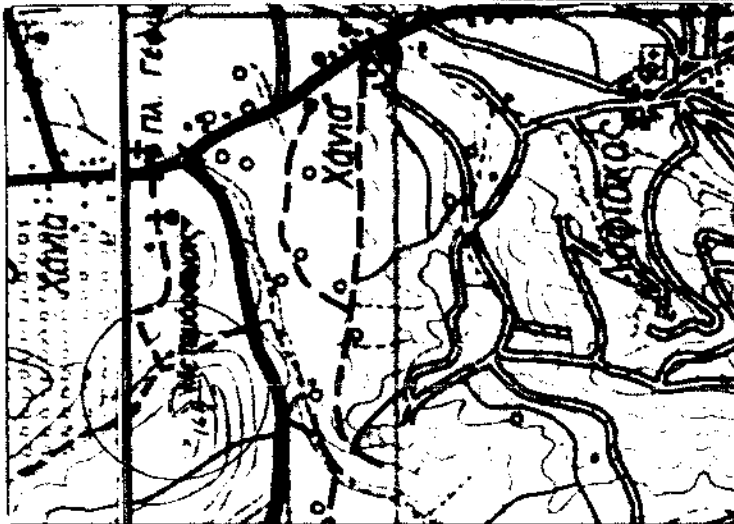

Αντίγραφο από το 105618204
απόφαση 105618204

ΒΕΡΟΦΟΡΗΚΕ

Αντίγραφο 105618204

Ο ΓΕΝΙΚΟΣ ΓΡΑΜΜΑΤΕΑΣ Π.Σ.Ε.

Κωνσταντίνος Γ. Γεωργίου

ΕΛΕΓΧΘΗΚΕ
ΚΥΠ.Η.
ΟΔ. ΣΥΝΤΑΞΕΙΣ

1 - 2004

ΑΝΘΩΝΑΣΙΟΣ ΜΑΡΙΝΟΣ

Διασπορά

ΚΥΜΗ

9-1-2004

ΟΔ. ΣΥΝΤΑΞΕΙΣ

ΚΩΝΣΤΑΝΤΙΝΟΣ ΜΕΤΑΡΙΤΣΗΣ

Διασπορά

Αριθ. οικ.6953

(2)

Τροποποίηση εγκεκριμένου ρυμοτομικού σχεδίου πόλης στο Ο.Τ.Γ166Α της περιοχής επέκτασης του Δήμου Ιεράπετρας.

Ο ΝΟΜΑΡΧΗΣ ΛΑΣΙΘΙΟΥ

Έχοντας υπόψη:

1. Τις διατάξεις του από 17.7.1923 Ν.Δ. «Περί Σχεδίων Πόλεων κλπ.» (ΦΕΚ 228/Α/23).
2. Το Ν. 1337/83 (ΦΕΚ 33Α) όπως τροποποιήθηκε & ισχύει.
3. Το Ν.2218/94 «Περί Νομαρχιακών Αυτοδιοικήσεων» όπως τροποποιήθηκε & ισχύει.
4. Τον Ν.3044/2002 άρθρο 10 (ΦΕΚ 197/Α/27.8.2002).
5. Το από 16.8.1988 Π.Δ. «Περί Έγκρισης Πολεοδομικής μελέτης της Πολεοδομικής Ενόπτης Ιεράπετρας του Δήμου Ιεράπετρας...» (ΦΕΚ 788/Δ της 7.11.1988).
6. Την με αριθμό 464/2002, Απόφαση του Δημοτικού Συμβουλίου Ιεράπετρας με την οποία προτείνεται η τροποποίηση του θέματος.

7. Τη θετική γνωμοδότηση του Συμβουλίου ΧΟΠ Ν.Α. Λασιθίου όπως αυτή διατυπώθηκε στην 1η γνωμοδότηση της συνεδρίασης της 15.1.2004.

8. Το γεγονός ότι από τις κανονιστικές διατάξεις αυτής της απόφασης δεν προκαλείται δαπάνη εις βάρος του κρατικού προϋπολογισμού & του οικείου Ο.Τ.Α., αποφασίζουμε:

1. Την έγκριση τροποποίησης του εγκεκριμένου ρυμοτομικού σχεδίου πόλης Ιεράπετρας, στο Ο.Τ.Γ166Α, στην περιοχή της επέκτασης, όπως φαίνεται στο συνημμένο τοπογραφικό διάγραμμα, για την κατάργηση της πρασιάς μεταξύ δύο ιδιοκτησιών.

2. Η ισχύς της παρούσας αρχίζει από τη δημοσίευση της στο ΦΕΚ.

3. Η παρούσα απόφαση να δημοσιευθεί στο ΦΕΚ μαζί με το τοπογραφικό διάγραμμα που τη συνοδεύει.

Άγιος Νικόλαος, 10 Φεβρουαρίου 2004

Ο Νομάρχης
ΑΝΤΩΝΗΣ ΣΤΡΑΤΑΚΗΣ

Συνεδρίαση αριθ. 464/2002

απόφαση Δ.Σ. Ιεράπετρας

Ιεράπετρα 6.10.03.

Ο Πρόεδρος Δ.Σ.



Δημήτριος Γ. Γεωργίου

ΟΔΟΣ ΣΧΕΔΙΟΥ ΠΟΛΗΣ ΠΛΑΤΟΥΣ 16.00Μ.

ΟΔΟΣ ΣΧΕΔΙΟΥ ΠΟΛΗΣ ΠΛΑΤΟΥΣ 10.00

22.20

12

Ο.Τ. Γ166

ΔΗΜΟΣ ΙΕΡΑΠΕΤΡΑΣ

ΤΡΟΠΟΠΟΙΗΣΗ ΣΧΕΔΙΟΥ ΠΟΛΗΣ ΙΕΡΑΠΕΤΡΑΣ

ΣΤΟ Ο.Τ. Γ166Α

ΚΛΙΜΑΚΑ: 1/200

— προτεινόμενη οικοδομική γραμμή
- - - - - καταρνούμενη οικοδομική γραμμή

ΕΘΝΙΚΟ ΤΥΠΟΓΡΑΦΕΙΟ
Για τεχνικούς λόγους στο σχεδιάγραμμα
έχουν συμπεριληφθεί κατά προσέγγιση 3% %

ΝΟΜΑΡΧΙΑ ΛΑΣΙΘΙΟΥ

ΟΡΘΗ ΕΠΙΛΛΗΞΗ


Συνοδεύει την με αριθμό Πρωτ. Δ/κ. 59.53/04 απόφαση
της 16-2-04
του Δήμου Ιεράπετρας για τροποποίηση σχεδίου πόλης Ιεράπετρας
στο Ο.Τ. Γ166Α.


Γραφείο Τεχνικών Υπηρεσιών

ΠΕΡΙΒΑΛΛΟΝΤΟΣ




Δημοσιεύθηκε στο Φ.Ε.Κ.

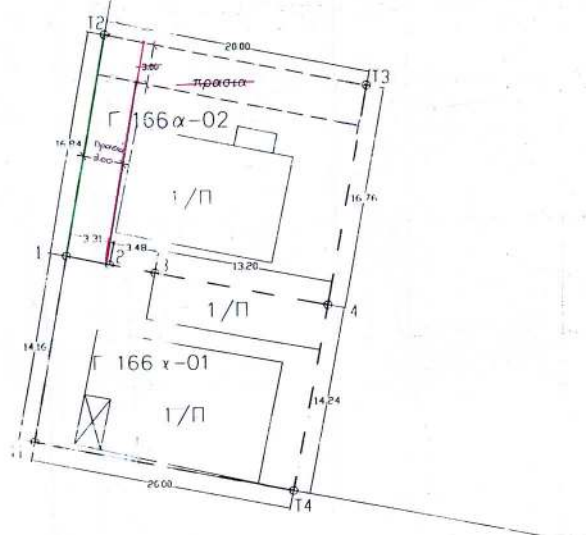


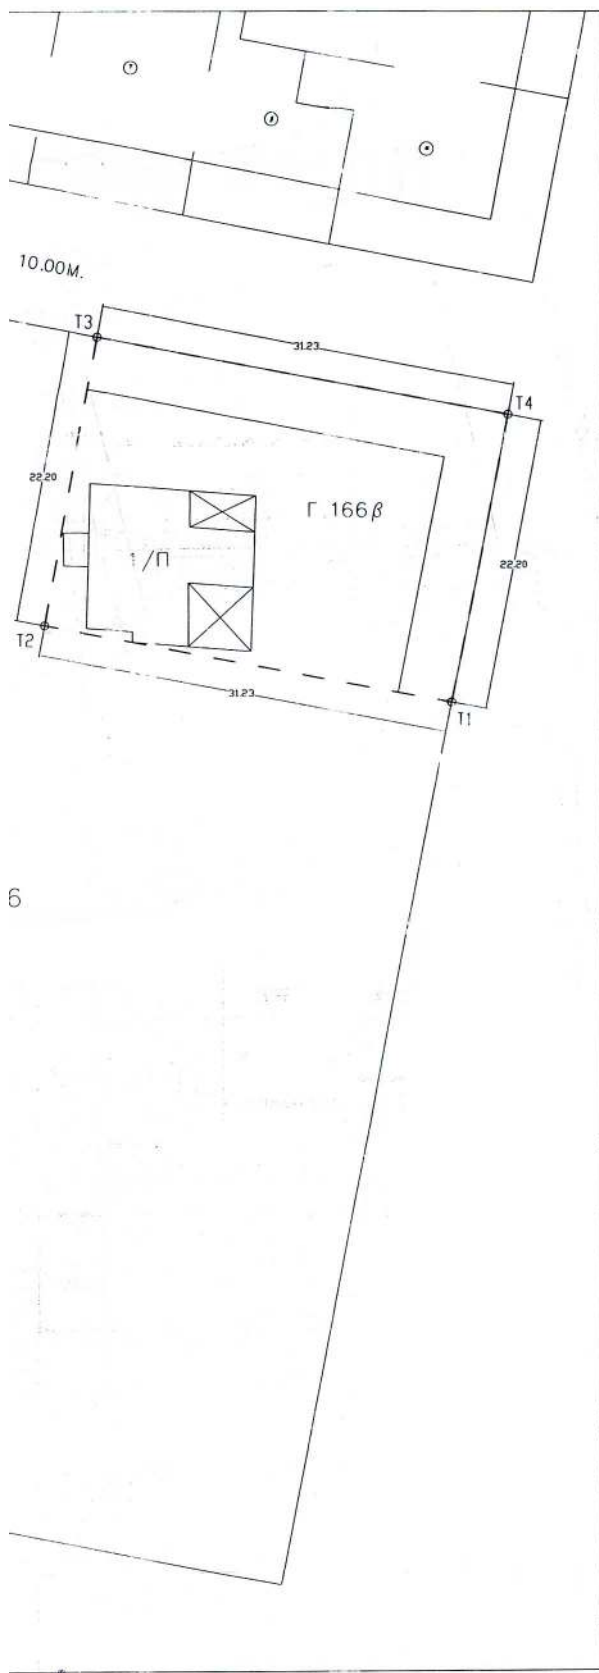

ΑΠΟΣΠΑΣΜΑ ΣΧΕΔΙΟΥ ΠΟΛΗΣ

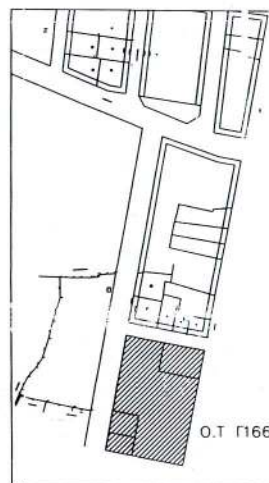

6

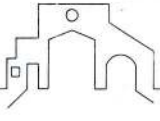		ΤΕΧΝΙΚΟ ΓΡΑΦΕΙΟ	
		ΚΑΝΑΒΑΚΗΣ ΑΣΠΡΑΔΑΚΗΣ	ΘΕΟΔΟΣΗΣ ΧΡΗΣΤΟΣ
		Πολιτικός Μηχανικός Ε.Μ.Π. Πολιτικός Μηχανικός Τ.Ε.	
ΕΡΓΟΔΟΤΗΣ		ΜΑΡΚΑΚΗΣ ΔΗΜΗΤΡΗΣ	
ΕΡΓΟ			
ΘΕΣΗ			
ΘΕΜΑ		ΤΟΠΟΓΡΑΦΙΚΟ ΔΙΑΓΡΑΜΜΑ	ΑΡ.ΣΧΕΔΙΟΥ
ΚΛΙΜΑΚΕΣ		1/200	
ΧΡΟΝΟΣ ΜΕΛΕΤΗΣ		ΣΕΠΤΕΜΒΡΙΟΣ 2003	
ΣΦΡΑΓΙΔΑ		ΥΠΟΓΡΑΦΗ	
			

Αριθ. 443

(3)

Τροποποίηση του ρυμοτομικού σχεδίου Γιαννιτσών στα
Ο.Τ. 16-16α-459α-460.

Ο ΝΟΜΑΡΧΗΣ ΠΕΛΛΑΣ

Έχοντας υπόψη:

1. Τις διατάξεις του Π.Δ. 30/1996 (ΦΕΚ 21Α/1996) «Κώδικας Νομαρχιακής Αυτ/σης» όπως τροποποιήθηκε και ισχύει.

2. Την αριθμ. 160/25.8.1993 (ΦΕΚ 1721/2003) απόφαση του Ν.Σ. Πέλλας.

3. Τις διατάξεις του από 17.7.1923 Ν.Δ. «περί σχεδίων πόλεων και κωμών».

4. Την αρ. 2642/23.1.2004 Απόφαση Νομάρχη «περί τοποθέτησης Δ/ντων και αναπληρωτών Δ/ντων».

5. Τις διατάξεις του Ν. 1337/83 (ΦΕΚ 33Α) «Οικιστικός Νόμος» όπως τροποποιήθηκε και συμπληρώθηκε μεταγενέστερα.

6. Την υπ' αριθμ. 44942/2003 Απόφαση Νομάρχη για ορισμό βοηθών Νομάρχη.

7. Τις διατάξεις του Ν.1577/1985 (ΦΕΚ 210Α) «περί Γ.Ο.Κ.» όπως τροποποιήθηκε και συμπληρώθηκε μεταγενέστερα.

8. Τις διατάξεις του Ν. 3044/2002 (ΦΕΚ 197/Α/2002) ειδικότερα το άρθρο 10 «περί αρμοδιοτήτων πολεοδομικού σχεδιασμού».

9. Τις διατάξεις του άρθρου 29Α του Ν. 1558/1985 όπως προστέθηκαν με το άρθρο 27 του Ν. 2081/1992.

10. Την ΕΠΑ 81/1989 (ΦΕΚ 334Δ/1989) Απόφαση Νομάρχη Πέλλας.

11. Την υπ' αριθμ-33040/1988(ΦΕΚ 554Δ/1988) επέκταση πόλης Γιαννιτσών.

12. Την με αριθμό 276/2003 απόφαση Δημοτικού Συμβουλίου Γιαννιτσών.

13. Την ομόφωνη-σύμφωνη γνώμη του Συμβουλίου Χ.Ο.Π. (πρακτικό 1ο της 27.1.2004 πράξη 2).

14. Το γεγονός ότι με την παρούσα τροποποίηση δεν μειώνεται η συνολική επιφάνεια των κοινοχρηστών και κοινοφελών χώρων σύμφωνα με την παρ. 4 άρθρου 10 του Ν.3044/2002.

15. Το γεγονός ότι από τις κανονιστικές διατάξεις της απόφασης αυτής δεν προκαλείται δαπάνη σε βάρος του κρατικού προϋπολογισμού και του προϋπολογισμού του οικείου Ο.Τ.Α., αποφασίζουμε:

Άρθρο 1ο

Εγκρίνεται η τροποποίηση του σχεδίου πόλης Γιαννιτσών α) ως προς τον αποχαρκτηρισμό του Ο.Τ. 16α από χώρο παρκινγκ σε χώρο Δημοτικού Σχολείου καθώς και μέρος του Ο.Τ. 16 από χώρο πρασίνου - Αθλητικών εγκαταστάσεων σε χώρο Δημοτικού Σχολείου με αλλαγή της θέσης του πεζοδρόμου, β) ως προς τον αποχαρκτηρισμό του Ο.Τ. 460 από χώρο Δημοτικού Σχολείου σε χώρο Νηπιαγωγείου - Βρεφονηπιακού Σταθμού χώρου πράσινου και γ) τον διαχωρισμό του Ο.Τ. 459α σε Ο.Τ. 459α και σε Ο.Τ. 459β τον αποχαρκτηρισμό του Ο.Τ. 459α από Νηπιαγωγείου - Βρεφονηπιακού Σταθμού σε χώρο παρκινγκ με την δημιουργία πεζοδρόμου πλάτους 4μ. ανάμεσά τους.

Άρθρο 2ο

Η ισχύς της παρούσας απόφασης αρχίζει από την δημοσίευση της στην Εφημερίδα της Κυβέρνησης.

Η απόφαση αυτή να δημοσιεύει στην Εφημερίδα της Κυβέρνησης μαζί με το τοπογραφικό διάγραμμα που την συνοδεύει.

Γιαννιτσά, 3 Μαρτίου 2004

Ο Νομάρχης κ.α.α

Ο Βοηθός Νομάρχη

ΔΗΜΗΤΡΙΟΣ ΦΑΡΜΟΥΖΗΣ

ΕΘΝΙΚΟ ΤΥΠΟΓΡΑΦΕΙΟ**ΕΦΗΜΕΡΙΔΑ ΤΗΣ ΚΥΒΕΡΝΗΣΕΩΣ**

ΚΑΠΟΔΙΣΤΡΙΟΥ 34 * ΑΘΗΝΑ 104 32 * FAX 210 52 21 004
ΗΛΕΚΤΡΟΝΙΚΗ ΔΙΕΥΘΥΝΣΗ: <http://www.et.gr> - e-mail: webmaster@et.gr

Πληροφορίες Α.Ε. - Ε.Π.Ε. και λοιπών Φ.Ε.Κ.: 210 527 9000-4
Φωτοαντίγραφα παλαιών ΦΕΚ - ΒΙΒΛΙΟΘΗΚΗ - ΜΑΡΝΗ 8 - Τηλ. (210)8220885 - 8222924
Δωρεάν διάθεση τεύχους Προκηρύξεων ΑΣΕΠ αποκλειστικά από Μάρνη 8

ΠΕΡΙΦΕΡΕΙΑΚΑ ΓΡΑΦΕΙΑ ΠΩΛΗΣΗΣ Φ.Ε.Κ.

ΘΕΣΣΑΛΟΝΙΚΗ - Βασ. Όλγας 227	(2310) 423 956	ΛΑΡΙΣΑ - Διοικητήριο	(2410) 597449
ΠΕΙΡΑΙΑΣ - Ευριπίδου 63	(210) 413 5228	ΚΕΡΚΥΡΑ - Σαμαρά 13	(26610) 89 127
ΠΑΤΡΑ - Κορίνθου 327	(2610) 638 109		(26610) 89 105
	(2610) 638 110	ΗΡΑΚΛΕΙΟ - Πλ. Ελευθερίας 1	(2810) 396 409
ΙΩΑΝΝΙΝΑ - Διοικητήριο	(26510) 87215	ΛΕΣΒΟΣ - Πλ. Κωνσταντινουπόλεως	(22510) 46 888
ΚΟΜΟΤΗΝΗ - Δημοκρατίας 1	(25310) 22 858		(22510) 47 533

ΤΙΜΗ ΠΩΛΗΣΗΣ ΦΥΛΛΩΝ ΕΦΗΜΕΡΙΔΟΣ ΤΗΣ ΚΥΒΕΡΝΗΣΕΩΣ**Σε έντυπη μορφή:**

- Για τα ΦΕΚ από 1 μέχρι 16 σελίδες σε 1 euro, προσαυξανόμενη κατά 0,20 euro για κάθε επιπλέον οκτασέλιδο ή μέρος αυτού.
- Για τα φωτοαντίγραφα ΦΕΚ σε 0,15 euro ανά σελίδα.

Σε μορφή CD:

Τεύχος	Περίοδος	EURO	Τεύχος	Περίοδος	EURO
Α'	Ετήσιο	150	Αναπτυξιακών Πράξεων	Ετήσιο	50
Α	3μηνιαίο	40	Ν.Π.Δ.Δ.	Ετήσιο	50
Α'	Μηνιαίο	15	Παράρτημα	Ετήσιο	50
Β'	Ετήσιο	300	Εμπορικής και Βιομηχανικής Ιδιοκτησίας	Ετήσιο	100
Β'	3μηνιαίο	80	Ανωτάτου Ειδικού Δικαστηρίου	Ετήσιο	5
Β'	Μηνιαίο	30	Διακηρύξεων Δημοσίων Συμβάσεων	Ετήσιο	200
Γ	Ετήσιο	50	Διακηρύξεων Δημοσίων Συμβάσεων	Εβδομαδιαίο	5
Δ'	Ετήσιο	220	Α.Ε. & Ε.Π.Ε	Μηνιαίο	100
Δ'	3μηνιαίο	60			

- Η τιμή πώλησης μεμονωμένων Φ.Ε.Κ. ειδικού ενδιαφέροντος σε μορφή cd-rom και μέχρι 100 σελίδες σε 5 euro προσαυξανόμενη κατά 1 euro ανά 50 σελίδες.
- Η τιμή πώλησης σε μορφή cd-rom δημοσιευμάτων μιας εταιρείας στο τεύχος Α.Ε. και Ε.Π.Ε. σε 5 euro ανά έτος.

Τα παραπάνω cd-rom διατίθενται ύστερα από σχετική παραγγελία και αφορούν Φ.Ε.Κ. που έχουν δημοσιευθεί μετά από το έτος 1994.

ΠΑΡΑΓΓΕΛΙΑ ΚΑΙ ΑΠΟΣΤΟΛΗ Φ.Ε.Κ. : τηλεφωνικά : 210- 9472555, fax : 210- 9472556 internet : <http://www.et.gr>.

ΕΤΗΣΙΕΣ ΣΥΝΔΡΟΜΕΣ Φ.Ε.Κ.

Σε έντυπη μορφή	Από το Internet
Α' (Νόμοι, Π.Δ., Συμβάσεις κτλ.)	225 €
Β' (Υπουργικές αποφάσεις κτλ.)	320 €
Γ' (Διορισμοί, απολύσεις κτλ. Δημ. Υπαλλήλων)	65 €
Δ' (Απαλλοτριώσεις, πολεοδομία κτλ.)	320 €
Αναπτυξιακών Πράξεων και Συμβάσεων (Τ.Α.Π.Σ.)	160 €
Ν.Π.Δ.Δ. (Διορισμοί κτλ. προσωπικού Ν.Π.Δ.Δ.)	65 €
Παράρτημα (Προκηρύξεις θέσεων ΔΕΠ κτλ.)	33 €
Δελτίο Εμπορικής και Βιομ/κής Ιδιοκτησίας (Δ.Ε.Β.Ι.)	65 €
Ανωτάτου Ειδικού Δικαστηρίου (Α.Ε.Δ.)	10 €
Ανωνύμων Εταιρειών & Ε.Π.Ε.	2.250 €
Διακηρύξεων Δημοσίων Συμβάσεων (Δ.Δ.Σ.)	225 €
Πρώτο (Α'), Δεύτερο (Β') και Τέταρτο (Δ')	-
	450 €

Για την παροχή δικαιώματος ηλεκτρονικής πρόσβασης σε Φ.Ε.Κ. προηγούμενων ετών, η τιμή προσαυξάνεται πέραν του ποσού της ετήσιας συνδρομής έτους 2004, κατά 25 euro ανά έτος παλαιότητας και ανά τεύχος.

- * Οι συνδρομές του εσωτερικού προπληρώνονται στις ΔΟΥ (το ποσό συνδρομής καταβάλλεται στον κωδικό αριθμό εσόδων ΚΑΕ 2531 και το ποσό υπέρ ΤΑΠΕΤ (5% του ποσού της συνδρομής) στον κωδικό αριθμό εσόδων ΚΑΕ 3512). Το πρωτότυπο αποδεικτικό είσπραξης (διπλότυπο) θα πρέπει να αποστέλλεται ή να κατατίθεται στην αρμόδια Υπηρεσία του Εθνικού Τυπογραφείου.
- * Η πληρωμή του υπέρ ΤΑΠΕΤ ποσού που αντιστοιχεί σε συνδρομές, επιστρέφεται και από τις ΔΟΥ.
- * Οι συνδρομητές του εξωτερικού έχουν τη δυνατότητα λήψης των δημοσιευμάτων μέσω internet, με την καταβολή των αντίστοιχων ποσών συνδρομής και ΤΑΠΕΤ.
- * Οι Νομαρχιακές Αυτοδιοικήσεις, οι Δήμοι, οι Κοινότητες ως και οι επιχειρήσεις αυτών πληρώνουν το μισό χρηματικό ποσό της συνδρομής και ολόκληρο το ποσό υπέρ του ΤΑΠΕΤ.
- * Η συνδρομή ισχύει για ένα ημερολογιακό έτος. Δεν εγγράφονται συνδρομητές για μικρότερο χρονικό διάστημα.
- * Η εγγραφή ή ανανέωση της συνδρομής πραγματοποιείται το αργότερο μέχρι την 31ην Δεκεμβρίου κάθε έτους.
- * Αντίγραφα διπλοτύπων, ταχυδρομικές επιταγές και χρηματικά γραμμάτια δεν γίνονται δεκτά.

Οι υπηρεσίες εξυπηρέτησης των πολιτών λειτουργούν καθημερινά από 08.00' έως 13.00'

ΑΠΟ ΤΟ ΕΘΝΙΚΟ ΤΥΠΟΓΡΑΦΕΙΟ