



04003991305040008



ΕΦΗΜΕΡΙΣ ΤΗΣ ΚΥΒΕΡΝΗΣΕΩΣ

ΤΗΣ ΕΛΛΗΝΙΚΗΣ ΔΗΜΟΚΡΑΤΙΑΣ

ΤΕΥΧΟΣ ΤΕΤΑΡΤΟ

Αρ. Φύλλου 399

13 Μαΐου 2004

ΠΕΡΙΕΧΟΜΕΝΑ

ΑΠΟΦΑΣΕΙΣ

- Αναγκαστική απαλλοτρίωση ακινήτων για την κατασκευή του Κεντρικού Χ.Υ.Τ.Α. νήσου Λέσβου, στην περιοχή ΚΛΕΦΤΟΒΙΓΛΑ 2, μεταξύ Δήμου Θερμής και Αγίας Παρασκευής, νήσου Λέσβου, Νομού Λέσβου. 1
- Αναγκαστική απαλλοτρίωση ακινήτων για την κατασκευή του Σταθμού Μεταμόρφωσης Απορριμάτων περιοχή Δήμου Μυτιλήνης, στην περιοχή ΛΕΜΟΝΟΥ, Μυτιλήνης, νήσου Λέσβου, Ν. Λέσβου..... 2
- Αναγκαστική απαλλοτρίωση έκτασης για την κατασκευή του δρόμου Φούρνοι Χρυσομηλιά της νήσου Φούρνων του Ν. Σάμου..... 3
- Κήρυξη αναδασωτέας έκτασης 2.082 τετραγωνικών μέτρων στη θέση «Παυλάκη», δημ. διαμερίσματος Ρειχέας, Δήμου Ζάρακα, Νομού Λακωνίας..... 4
- Κήρυξη αναδασωτέρας έκτασης 92 στρεμμάτων στη θέση «Άγιος Μύρος», δημ. διαμερίσματος Βελανιδιών, Δήμου Βοιών, Νομού Λακωνίας..... 5
- Τροποποίηση εγκεκριμένου σχεδίου πόλης του οικισμού Σπηλίου του Δήμου Λάμπης, του Νομού Ρεθύμνης. . 6

ΑΠΟΦΑΣΕΙΣ

Αριθ. 556 (1)

Αναγκαστική απαλλοτρίωση ακινήτων για την κατασκευή του Κεντρικού Χ.Υ.Τ.Α. νήσου Λέσβου, στην περιοχή ΚΛΕΦΤΟΒΙΓΛΑ 2, μεταξύ Δήμου Θερμής και Αγίας Παρασκευής, νήσου Λέσβου, Νομού Λέσβου.

Ο ΓΕΝΙΚΟΣ ΓΡΑΜΜΑΤΕΑΣ
ΠΕΡΙΦΕΡΕΙΑΣ Β. ΑΙΓΑΙΟΥ

Έχοντας υπόψη:

1. Τις διατάξεις του Ν. 2882/2.2.2001 "Κώδικας Αναγκαστικών Απαλλοτριώσεων Ακινήτων".
2. Τη με α.π.375/Γ.Π.42/ΑΦ 6.1.5.4γ/Φ.219/16.7.2003 απόφαση Γενικής Γραμματέας Περιφέρειας Β. Αιγαίου με την οποία έχουν εγκριθεί οι περιβαλλοντικοί όροι για το έργο.
3. Το με α.π. ΤΔ.2619/29.3.2004 έγγραφο της Νομαρχιακής Αυτοδότης Λέσβου/Δ.Τ.Υ.Ν.Λέσβου με το οποίο ζητείται η κήρυξη απαλλοτρίωσης, έκτασης 349.578,68 μ², στην περιοχή ΚΛΕΦΤΟΒΙΓΛΑ 2, μεταξύ των Δήμων Λουτροπόλεως Θερμής και Αγίας Παρασκευής, νήσου Λέσβου, Νομού Λέσβου, για την εκτέλεση του έργου "Κε-

ντρικός Χ.Υ.Τ.Α. νήσου Λέσβου και οδός προσπέλασης των εγκαταστάσεων", αποφασίζουμε:

Κηρύσσουμε την αναγκαστική απαλλοτρίωση, για λόγους δημόσιας ωφέλειας και ειδικότερα για την κατασκευή του Κεντρικού Χ.Υ.Τ.Α. νήσου Λέσβου και οδού προσπέλασης των εγκαταστάσεων, έκτασης συνολικού εμβαδού 349.578,68 μ², που βρίσκεται στην περιοχή ΚΛΕΦΤΟΒΙΓΛΑ 2, μεταξύ των Δήμων Λουτροπόλεως Θερμής και Αγίας Παρασκευής, νήσου Λέσβου, Νομού Λέσβου και εικονίζονται στο με κλίμακα 1: 1000, από Ιούλιο 2003 Κτηματολογικό Διάγραμμα και αντίστοιχο Κτηματολογικό Πίνακα, τα οποία έχει συντάξει η Αλεξοπούλου Ελένη, Τοπογράφος Μηχανικός και έχουν θεωρήσει ο Προϊστάμενος της Δνσης Πολεοδομίας & Περιβάλλοντος Ν. Λέσβου Παρασκευάς Βασιλέλλης, Τοπογράφος Μηχανικός και η Προϊσταμένη του Τμήματος Περιβάλλοντος Αθηνά Σταθέλλη, Χημικός Μηχανικός στις 2.2.2004.

Στην έκταση που απαλλοτριώνεται προβάλλουν δικαιώματα κυριότητας οι 1) Πάσης Ευστράτιος του Ευστρατίου, 2)Καραφύλλης Γεώργιος του Ευστρατίου κ.λ.π.

Η απαλλοτρίωση κηρύσσεται υπέρ του Δημοσίου και με δαπάνη της Περιφέρειας Βορείου Αιγαίου και θα αντιμετωπισθεί από τις πιστώσεις της Περιφέρειας Βορείου Αιγαίου (Σ.Α.Ε.Π. 088/3), ύψους 5.564.190,00 ευρώ για το έτος 2004, 3.530.785,00 ευρώ για το έτος 2005 και 120.485,00 ευρώ για το έτος 2006.

Η απόφαση αυτή να δημοσιευθεί στην Εφημερίδα της Κυβερνήσεως.

Μυτιλήνη, 15 Απριλίου 2004

Ο Γενικός Γραμματέας Περιφέρειας
ΣΕΡΓΙΟΣ - ΣΠΥΡΙΔΩΝ ΤΣΙΦΤΗΣ

Αριθ. 558

(2)

Αναγκαστική απαλλοτρίωση ακινήτων για την κατασκευή του Σταθμού Μεταμόρφωσης Απορριμάτων περιοχή Δήμου Μυτιλήνης, στην περιοχή ΛΕΜΟΝΟΥ, Μυτιλήνης, νήσου Λέσβου, Ν. Λέσβου.

Ο ΓΕΝΙΚΟΣ ΓΡΑΜΜΑΤΕΑΣ ΠΕΡΙΦΕΡΕΙΑΣ Β. ΑΙΓΑΙΟΥ

Έχοντας υπόψη:

1. Τις διατάξεις του Ν. 2882/2.2.2001 "Κώδικας Αναγκαστικών Απαλλοτριώσεων Ακινήτων".
2. Τη με α.π.767/Γ.Π.93/ΑΦ 6.1.5.4γ/Φ.245/12.8.2003 απόφαση Γενικής Γραμματέως Περιφέρειας Β. Αιγαίου με την οποία έχουν εγκριθεί οι περιβαλλοντικοί όροι για το έργο.

3. Το με α.π. ΤΔ.997/22.3.2004 έγγραφο της Νομαρχιακής Αυτοδότης Λέσβου/Δ.Τ.Υ.Ν.Λέσβου με το οποίο ζητείται η κήρυξη απαλλοτρίωσης, έκτασης 13.556,51 μ², στην περιοχή ΛΕΜΟΝΟΥ, Δήμου Μυτιλήνης, νήσου Λέσβου, Νομού Λέσβου, για την εκτέλεση του έργου "Κατασκευή Σταθμού Μεταφόρτωσης Απορριμάτων Δήμου Μυτιλήνης", αποφασίζουμε:

Κηρύσσουμε την αναγκαστική απαλλοτρίωση, για λόγους δημόσιας ωφέλειας και ειδικότερα για την κατασκευή του Σταθμού Μεταφόρτωσης Απορριμάτων Δήμου Μυτιλήνης, έκτασης συνολικού εμβαδού 13.556,51 μ², που βρίσκεται στην περιοχή ΛΕΜΟΝΟΥ, Δήμου Μυτιλήνης, νήσου Λέσβου, Νομού Λέσβου και εικονίζονται στο με κλίμακα 1: 500, από Αύγουστο 2003 Κτηματολογικό Διάγραμμα και αντίστοιχο Κτηματολογικό Πίνακα, τα οποία έχει συντάξει η Αλεξοπούλου Ελένη, Τοπογράφος Μηχανικός και έχουν θεωρήσει ο Προϊστάμενος της Δνσης Πολεοδομίας & Περιβάλλοντος Ν. Λέσβου Παρασκευάς Βασιλέλλης, Τοπογράφος Μηχανικός και η Προϊσταμένη του Τμήματος Περιβάλλοντος Αθηνά Σταθέλλη, Χημικός Μηχανικός στις 2.2.2004.

Στην έκταση που απαλλοτριώνεται προβάλλουν δικαιώματα κυριότητας εξ αδιαίρετου οι Μαυραγάνης Ιγνάτιος, Μαυραγάνης Ξενοφών, Μαυραγάνης Παναγιώτης, Ουζουνέλλη Μελπομένη, Ουζουνέλλη, Μυρσίνη και Ουζουνέλλη Κλειώ.

Η απαλλοτρίωση κηρύσσεται υπέρ του Δημοσίου και με δαπάνη της Περιφέρειας Βορείου Αιγαίου και θα αντιμετωπισθεί από τις πιστώσεις της Περιφέρειας. Βορείου Αιγαίου (Σ.Α.Ε.Π. 088/3), ύψους 1.060.326,00 ευρώ για το έτος 2004, 1.550.936,00 ευρώ για το έτος 2005 και 45.400,00 ευρώ για το έτος 2006.

Η απόφαση αυτή να δημοσιευθεί στην Εφημερίδα της Κυβερνήσεως.

Μυτιλήνη, 15 Απριλίου 2004
Ο Γενικός Γραμματέας Περιφέρειας
ΣΕΡΓΙΟΣ - ΣΠΥΡΙΔΩΝ ΤΣΙΦΤΗΣ

Αριθ. 459

(3)

Αναγκαστική απαλλοτρίωση έκτασης για την κατασκευή του δρόμου Φούρνοι Χρυσομηλιά της νήσου Φούρνων του Ν. Σάμου.

Ο ΓΕΝΙΚΟΣ ΓΡΑΜΜΑΤΕΑΣ ΠΕΡΙΦΕΡΕΙΑΣ Β. ΑΙΓΑΙΟΥ

Έχοντας υπόψη:

1. Τις διατάξεις του Ν. 2882/2001 "Κώδικας Αναγκαστικών Απαλλοτριώσεων Ακινήτων", όπως ισχύουν.
 2. Το υπ' αριθ. 162/27.2.2004 έγγραφο της Δ/νσης Δημοσίων Έργων της Περιφέρειας Βορ. Αιγαίου.
 3. Το υπ' αριθ. 160/12.2.2004 έγγραφο της Διεύθυνσης Γεωργίας, τμήμα Γεωργικής Ανάπτυξης, της Νομαρχιακής Αυτοδιοίκησης Σάμου.
 4. Το υπ' αριθ. 123/9.2.2004 έγγραφο της Δ/νσης Δασών Σάμου της Περιφέρειας Βορείου Αιγαίου.
 5. Την υπ' αριθ. 81347/22.11.2002 κοινή απόφαση Υπ. ΠΕ.ΧΩ.Δ.Ε. Υπ. Πολιτισμού - Υπ. Γεωργίας.
 6. Την υπ' αριθ. 106675/2.10.2001 απόφαση του Υπ. ΠΕ.ΧΩ.Δ.Ε.
 7. Το υπ' αριθ. 3604/24.12.2003 αποδεικτικό ανάρτησης του Δήμου Φούρνων Κορσέων.
 8. Την υπ' αριθ 339/3.3.2004 βεβαίωση κάλυψη δαπάνης της Νομαρχιακής Αυτοδιοίκησης Σάμου, αποφασίζουμε:
- Κηρύσσουμε την αναγκαστική απαλλοτρίωση, για τις ανάγκες του έργου "Δρόμος Φούρνοι - Χρυσομηλιά", έκτασης συνολικής επιφανείας 270.670,04 τ.μ. και εικονίζεται με κλίμακα 1: 1000 στα 12 κτηματολογικά διαγράμματα τα

οποία έχει υπογράψει ο Φιλ. Δημητριάδης για το γραφείο μελετών ΑΚΤΙΣ Ο.Ε. , ο επιβλέπων Ιωαν. Στεργιόπουλος, η τμηματάρχης Ελ. Παπασωτηρίου και έχει θεωρήσει ο Δ/ντης Δ.Δ.Ε. Νικ Αργεντέλης.

Η απαλλοτρίωση κηρύσσεται υπέρ του Δημοσίου και με δαπάνη ύψους 120.000,00 ευρώ προϋπολογισμού Σ.Α.Ν.Α. 042/3 Ν. Σάμου.

Η απόφαση αυτή να δημοσιευθεί στην Εφημερίδα της Κυβερνήσεως.

Μυτιλήνη, 15 Απριλίου 2004
Ο Γενικός Γραμματέας Περιφέρειας
ΣΕΡΓΙΟΣ ΣΠΥΡΙΔΩΝ ΤΣΙΦΤΗΣ

Αριθ. 446

(4)

Κήρυξη αναδασωτέας έκτασης 2.082 τετραγωνικών μέτρων στη θέση «Παυλάκη», δημ. διαμερίσματος Ρειχέας, Δήμου Ζάρακα, Νομού Λακωνίας.

Η ΓΕΝΙΚΗ ΓΡΑΜΜΑΤΕΑΣ
ΠΕΡΙΦΕΡΕΙΑΣ ΠΕΛΟΠΟΝΝΗΣΟΥ

Έχοντας υπόψη:

1. Τις διατάξεις για διοικητική αποκέντρωση.
2. Τις διατάξεις του άρθρου 117 παρ. 3 του Συντάγματος.
3. Τις διατάξεις του Ν. 998/1979 "Περί προστασίας των δασών κ.λ.π. "και ειδικότερα:
- α) του άρθρου 41 παρ.1, β) του αρθρ. 38 παρ. 1.
4. Τις διατάξεις του Ν. 2503/1997 "Διοίκηση, οργάνωση, στελέχωση της Περιφέρειας, ρύθμιση θεμάτων για την τοπική αυτοδιοίκηση και άλλες διατάξεις.
5. Την απόφαση του Γεν. Γραμματέα Περιφέρειας Πελοποννήσου αριθμ. 5872/29.8.1997 (ΦΕΚ 551/Β/98) "Τοποθέτηση Προϊσταμένων Δ/σεων Υπηρεσιών Περιφέρειας Πελοποννήσου και εξουσιοδότηση υπογραφής".
6. Τις διαταγές του Υπουργείου Γεωργίας:
- α) 160417/1180/1987.1980, β) 182447/3049/24.9.1980.
7. Την υπ' αριθμ. 315/12.3.2004 πρόταση του Δασαρχείου Μολάων με την οποία προτείνεται η κήρυξη της έκτασης ως αναδασωτέας.

Κηρύσσουμε αναδασωτέα με σκοπό την αποκατάσταση με φυσική αναγέννηση της προϋπάρχουσας δασικής βλάστησης η οποία καλυπτόταν από αειφύλλα πλατύφυλλα σε ποσοστό 80%, που καταστράφηκε από εκχέρωση, της κατηγορίας της παραγράφου 1 του άρθρου 3 του Ν. 998/1979 "περί προστασίας των δασών και των δασικών εν γένει εκτάσεων της Χώρας", δημόσια δασική έκταση εμβαδού 2.082 τετρ. μέτρων που βρίσκεται στη δασική θέση "Παυλάκη", δημ. διαμερίσματος Ρειχέας Δήμου Ζάρακα Νομού Λακωνίας και προσδιορίζεται στο τοπογραφικό διάγραμμα κλίμακας 1:500 με στοιχεία Α, Β, Γ, Δ, Α και στο απόσπασμα χάρτη (Φ.Χ. 73676 Γ.Υ.Σ) κλίμακας 1: 5.000 και έχει όρια:

Βόρεια: Με αγροτικό δρόμο.

Νότια: Με δημόσια δασική έκταση.

Ανατολικά: Με δημόσια δασική έκταση.

Δυτικά: Με δημόσια δασική έκταση - Ρέμα.

όπως φαίνεται στο συνημμένο απόσπασμα χάρτη που αποτελεί αναπόσπαστο μέρος της απόφασης αυτής.


Η απόφαση αυτή να δημοσιευθεί στην Εφημερίδα της Κυβερνήσεως.

Σπάρτη, 27 Απριλίου 2004
Με εντολή Γεν. Γραμματέα Περιφέρειας
Ο Διευθυντής Δασών
ΓΡΗΓΟΡΙΟΣ ΠΑΠΑΪΩΑΝΝΟΥ

Τοπογραφικό διάγραμμα παρακείμες χειρωνακτικές έρευνες, κλίμακα 1:500, Έργο 2082 κ.μ.

Αριθμ. Πρωτ. 446/2004

✓
Διακρίνεται έρευνα

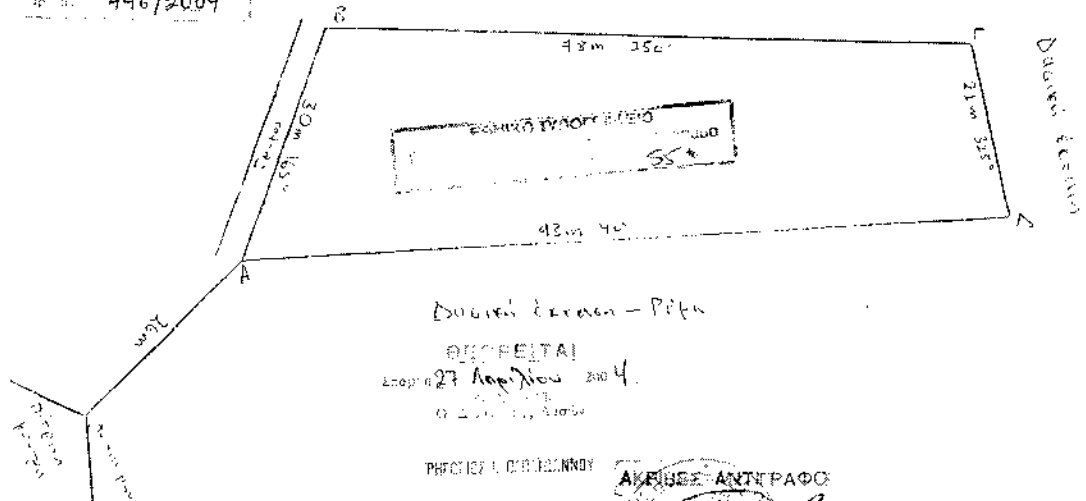

Ο. Δαδίκης



Ο. Ευριπίδης

ΕΡΕΥΝΑ ΤΥΠΟΥ ΕΡΕΥΝΑΣ



Αριθ. 510

(5)

Κήρυξη αναδασωτέρας έκτασης 92 στρεμμάτων στη θέση «Άγιος Μύρος», δημ. διαμερίσματος Βελανιδιών, Δήμου Βοιών, Νομού Λακωνίας.

Η ΓΕΝΙΚΗ ΓΡΑΜΜΑΤΕΑΣ
ΠΕΡΙΦΕΡΕΙΑΣ ΠΕΛΟΠΟΝΝΗΣΟΥ

Έχοντας υπόψη:

1. Τις διατάξεις για διοικητική αποκέντρωση.
2. Τις διατάξεις του άρθρου 117 παρ. 3 του Συντάγματος.
3. Τις διατάξεις του Ν. 998/1979 "Περί προστασίας των δασών κ.λ.π." και ειδικότερα:
 - α) του άρθρου 41 παρ. 1, β) του αρθρ. 38 παρ. 1.
4. Τις διατάξεις του Ν. 2503/1997 "Διοίκηση, οργάνωση, στελέχωση της Περιφέρειας, ρύθμιση θεμάτων για την τοπική αυτοδιοίκηση και άλλες διατάξεις".
5. Την απόφαση του Γεν. Γραμματέα Περιφέρειας Πελοποννήσου αριθμ. 5872/29.8.1997 (ΦΕΚ 551/Β/98) "Τοποθέτηση Προϊσταμένων Δ/νσεων Υπηρεσιών Περιφέρειας Πελοποννήσου και εξουσιοδότηση υπογραφής".
6. Τις διαταγές του Υπουργείου Γεωργίας:
 - α) 160417/1180/8.7.1980, β) 182447/3049/24.9.1980.
7. Την υπ' αριθμ. 391/24.3.2004 πρόταση του Δασαρχείου Μολάων με την οποία προτείνεται η κήρυξη της έκτασης ως αναδασωτέας.

Κηρύσσουμε αναδασωτέα με σκοπό την αποκατάσταση με φυσική αναγέννηση της προϋπάρχουσας δασικής βλάστησης η οποία καλυπτόταν από αειφύλλα πλατύφυλλα σε ποσοστό έως 80%, που καταστράφηκε από πυρκαγιά, της κατηγορίας της παραγράφου 2 του άρθρου 3 του Ν. 998/1979 "περί προστασίας των δασών και των δασικών εν γένει εκτάσεων της Χώρας", δημόσια δασική έκταση εμβαδού ενενήντα δύο στρεμμάτων (92) που βρίσκεται στη δασική θέση "Άγιος Μύρος", δημ. διαμερίσματος Βελανιδιών, Δήμου Βοιών, Νομού Λακωνίας και προσδιορίζεται στο τοπογραφικό διάγραμμα κλίμακας 1:3.000 με στοιχεία 1,2,3,...11,12,1 και στο απόσπασμα χάρτη (Φ.Χ. 83093 Γ.Σ) κλίμακας 1:5000 και έχει όρια:

Βόρεια : Με καμένους εγκαταλελειμμένους αγρούς και δημόσια δασική έκταση.

Νότια : Με δημόσια δασική έκταση.

Ανατολικά: Με δημόσια δασική έκταση.

Δυτικά : Με δημόσια δασική έκταση, όπως φαίνεται στο συνημμένο απόσπασμα χάρτη που αποτελεί αναπόσπαστο μέρος της απόφασης αυτής.


Η απόφαση αυτή να δημοσιευθεί στην Εφημερίδα της Κυβερνήσεως.

Σπάρτη, 22 Απριλίου 2004

Με εντολή Γεν. Γραμματέα Περιφέρειας

Ο Διευθυντής Δασών

ΓΡΗΓΟΡΙΟΣ ΠΑΠΑΪΩΑΝΝΟΥ

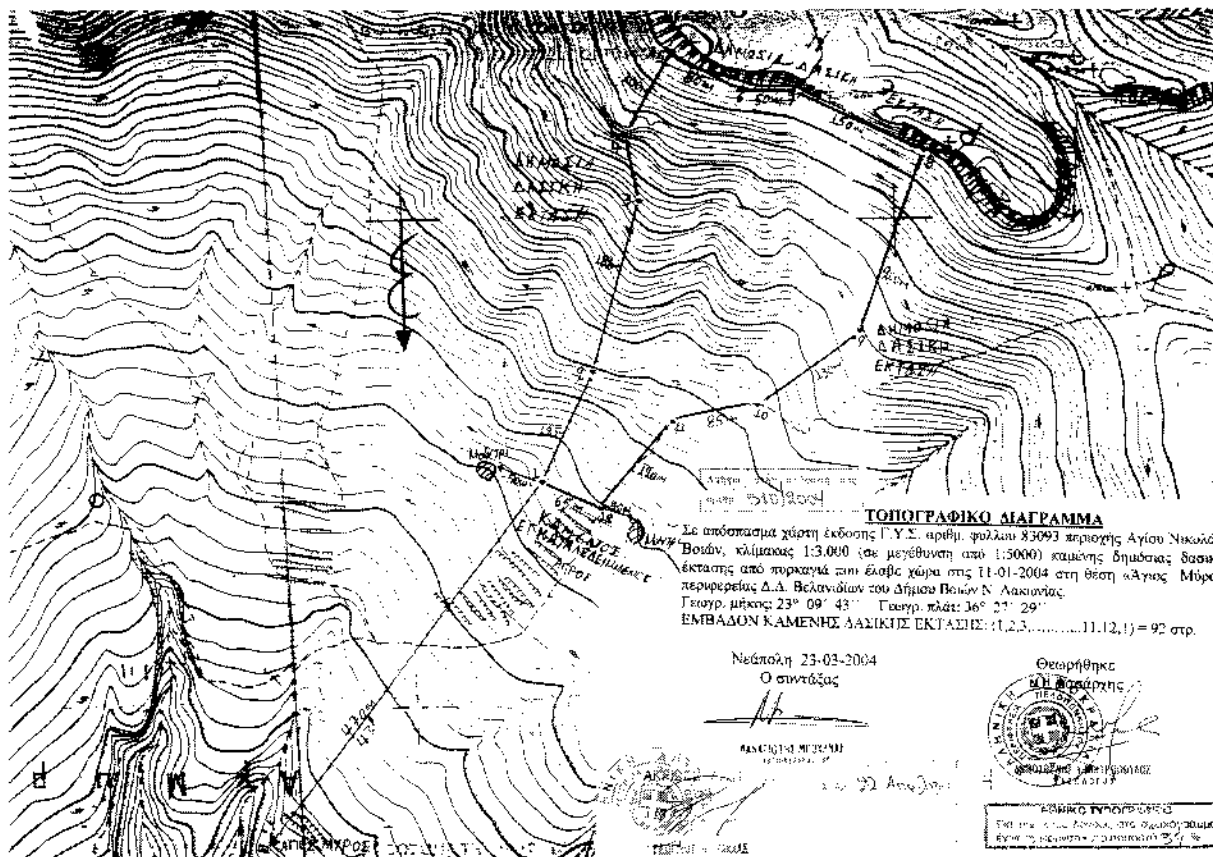

Αριθ. Δ.Π. 1434

(6)

Τροποποίηση εγκεκριμένου σχεδίου πόλης του οικισμού Σπηλίου του Δήμου Λάμπης, του Νομού Ρεθύμνης.

Ο ΝΟΜΑΡΧΗΣ ΡΕΘΥΜΝΟΥ

Έχοντας υπόψη:

1) Τις διατάξεις του από 17.7.1923 Ν.Δ. περί "σχεδίων πόλεων κλπ." (ΦΕΚ 228/Α/23) όπως μεταγενέστερα τροποποιήθηκαν και συμπληρώθηκαν.

2) Το Ν. 1337/1983 (ΦΕΚ 33Α) όπως τροποποιήθηκε και ισχύει.

3) Το Ν. 2831/2000 (ΦΕΚ 140/Α) άρθρο 29 όπως αντικαταστάθηκε και ισχύει με τον Ν. 3044/2002 (ΦΕΚ 197Α').

4) Το Ν. 2218/1994 (ΦΕΚ 90/Α) περί "ίδρυσης Νομαρχιακής Αυτοδιοίκησης, τροποποίησης διατάξεων για την πρωτοβάθμια Αυτοδιοίκηση και την περιφέρεια και άλλες διατάξεις, όπως τροποποιήθηκε και ισχύει".

5) Την με αρ. Τ.Π. 3822/1993 απόφαση Νομάρχη Ρεθύμνης με την οποία εγκρίνεται η πολεοδομική μελέτη του οικισμού Σπηλίου Ν. Ρεθύμνης ΦΕΚ 1031/27.8.1993.

6) Το με αρ. 967/19.2.2004 έγγραφο του Δήμου Λάμπης

7) Τη με αρ. 315/2003 απόφαση Δ.Σ. Λάμπης και τη με αρ. 966/19.2.2004 βεβαίωση του Δήμου Λάμπης περί μη υποβολής ένστασης.

8) Τη θετική γνωμοδότηση του ΣΧΟΠ Ν.Α. Ρεθύμνης όπως αυτή διατυπώθηκε στο 2ο/2004 πρακτικό της 2.3.2004 συνεδρίασης, (πράξη 8^η) με θέμα τροποποίηση η μη ρυμοτομικού σχεδίου Σπηλίου του Δήμου Λάμπης.

9) Το γεγονός ότι από τις κανονιστικές διατάξεις αυτής της απόφασης δεν προκαλείται δαπάνη εις βάρος του κρατικού προϋπολογισμού και του οικείου Ο.Τ.Α., αποφασίζουμε:

1) Εγκρίνεται η τροποποίηση εγκεκριμένου σχεδίου πόλης του οικισμού Σπηλίου του Δήμου Λάμπης του Ν. Ρεθύμνης σύμφωνα με το συνημμένο διάγραμμα κλίμακας 1:200.


Η παρούσα τροποποίηση αφορά τη δημιουργία πεζόδρομου στη θέση του παλιού υπάρχοντος που βρίσκεται στην πλατεία βρύσες του οικισμού Σπηλίου μπροστά από την ιδιοκτησία Παπαδάκη Ευγενίας.

2) Η παρούσα απόφαση να δημοσιευτεί στο Φ.Ε.Κ. μαζί με το τοπογραφικό διάγραμμα που τη συνοδεύει.

3) Η ισχύς της παρούσας απόφασης αρχίζει με τη δημοσίευσή της στην Εφημερίδα της Κυβερνήσεως.

Ρέθυμνο, 14 Απριλίου 2004

Ο Νομάρχης
ΓΕΩΡΓΙΟΣ ΠΑΠΑΔΑΚΗΣ

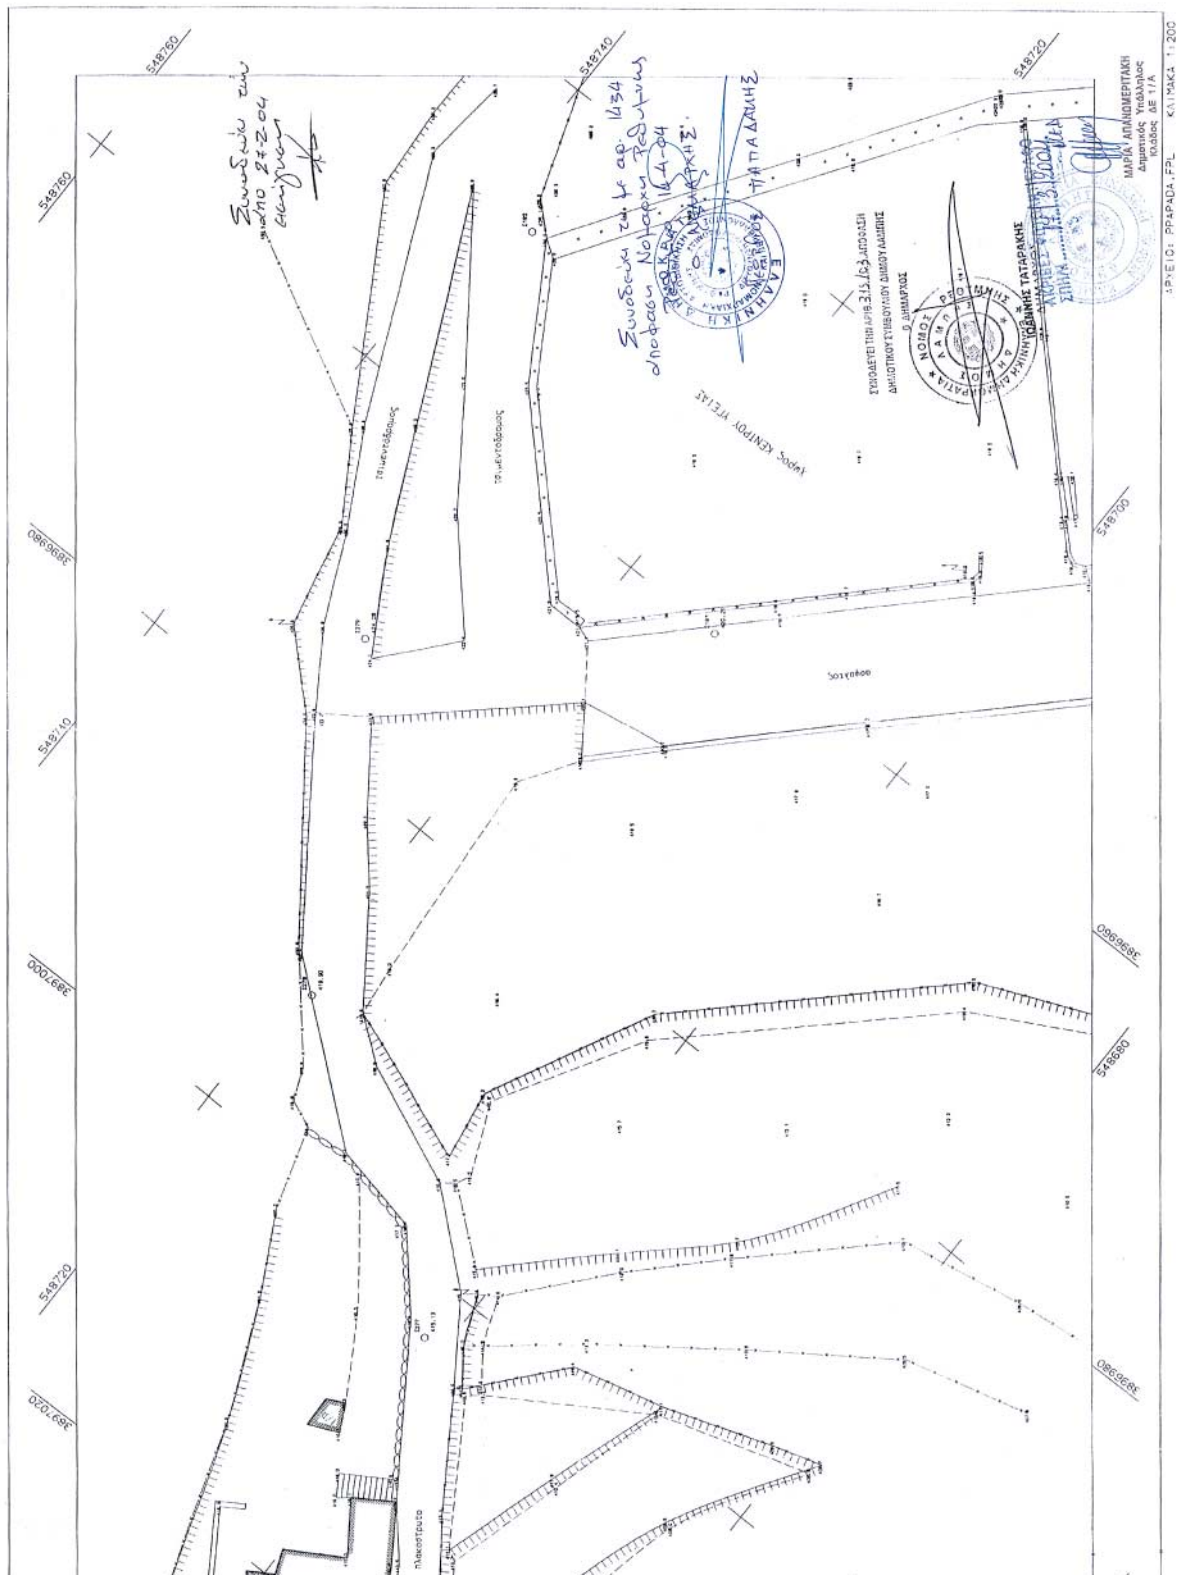

ΕΘΝΙΚΟ ΤΥΠΟΓΡΑΦΕΙΟ**ΕΦΗΜΕΡΙΔΑ ΤΗΣ ΚΥΒΕΡΝΗΣΕΩΣ**

ΚΑΠΟΔΙΣΤΡΙΟΥ 34 * ΑΘΗΝΑ 104 32 * FAX 210 52 21 004
ΗΛΕΚΤΡΟΝΙΚΗ ΔΙΕΥΘΥΝΣΗ: <http://www.et.gr> – e-mail: webmaster@et.gr

Πληροφορίες Α.Ε. - Ε.Π.Ε. και λοιπών Φ.Ε.Κ.: 210 527 9000-4
Φωτοαντίγραφα παλαιών ΦΕΚ - ΒΙΒΛΙΟΘΗΚΗ - ΜΑΡΝΗ 8 - Τηλ. (210)8220885 - 8222924
Δωρεάν διάθεση τεύχους Προκηρύξεων ΑΣΕΠ αποκλειστικά από Μάρνη 8

ΠΕΡΙΦΕΡΕΙΑΚΑ ΓΡΑΦΕΙΑ ΠΩΛΗΣΗΣ Φ.Ε.Κ.

ΘΕΣΣΑΛΟΝΙΚΗ - Βασ. Όλγας 227	(2310) 423 956	ΛΑΡΙΣΑ - Διοικητήριο	(2410) 597449
ΠΕΙΡΑΙΑΣ - Ευριπίδου 63	(210) 413 5228	ΚΕΡΚΥΡΑ - Σαμαρά 13	(26610) 89 127
ΠΑΤΡΑ - Κορίνθου 327	(2610) 638 109		(26610) 89 105
	(2610) 638 110	ΗΡΑΚΛΕΙΟ - Πλ. Ελευθερίας 1	(2810) 396 409
ΙΩΑΝΝΙΝΑ - Διοικητήριο	(26510) 87215	ΛΕΣΒΟΣ - Πλ. Κωνσταντινουπόλεως	(22510) 46 888
ΚΟΜΟΤΗΝΗ - Δημοκρατίας 1	(25310) 22 858		(22510) 47 533

ΤΙΜΗ ΠΩΛΗΣΗΣ ΦΥΛΛΩΝ ΕΦΗΜΕΡΙΔΟΣ ΤΗΣ ΚΥΒΕΡΝΗΣΕΩΣ**Σε έντυπη μορφή:**

- Για τα ΦΕΚ από 1 μέχρι 16 σελίδες σε 1 euro, προσαυξανόμενη κατά 0,20 euro για κάθε επιπλέον οκτασέλιδο ή μέρος αυτού.
- Για τα φωτοαντίγραφα ΦΕΚ σε 0,15 euro ανά σελίδα.

Σε μορφή CD:

Τεύχος	Περίοδος	EURO	Τεύχος	Περίοδος	EURO
Α'	Ετήσιο	150	Αναπτυξιακών Πράξεων	Ετήσιο	50
Α	3μηνιαίο	40	Ν.Π.Δ.Δ.	Ετήσιο	50
Α'	Μηνιαίο	15	Παράρτημα	Ετήσιο	50
Β'	Ετήσιο	300	Εμπορικής και Βιομηχανικής Ιδιοκτησίας	Ετήσιο	100
Β'	3μηνιαίο	80	Ανωτάτου Ειδικού Δικαστηρίου	Ετήσιο	5
Β'	Μηνιαίο	30	Διακηρύξεων Δημοσίων Συμβάσεων	Ετήσιο	200
Γ	Ετήσιο	50	Διακηρύξεων Δημοσίων Συμβάσεων	Εβδομαδιαίο	5
Δ'	Ετήσιο	220	Α.Ε. & Ε.Π.Ε	Μηνιαίο	100
Δ'	3μηνιαίο	60			

- Η τιμή πώλησης μεμονωμένων Φ.Ε.Κ. ειδικού ενδιαφέροντος σε μορφή cd-rom και μέχρι 100 σελίδες σε 5 euro προσαυξανόμενη κατά 1 euro ανά 50 σελίδες.
- Η τιμή πώλησης σε μορφή cd-rom δημοσιευμάτων μιας εταιρείας στο τεύχος Α.Ε. και Ε.Π.Ε. σε 5 euro ανά έτος.

Τα παραπάνω cd-rom διατίθενται ύστερα από σχετική παραγγελία και αφορούν Φ.Ε.Κ. που έχουν δημοσιευθεί μετά από το έτος 1994.

ΠΑΡΑΓΓΕΛΙΑ ΚΑΙ ΑΠΟΣΤΟΛΗ Φ.Ε.Κ. : τηλεφωνικά : 210- 9472555 , fax : 210- 9472556 internet : <http://www.et.gr>.

ΕΤΗΣΙΕΣ ΣΥΝΔΡΟΜΕΣ Φ.Ε.Κ.

	Σε έντυπη μορφή	Από το Internet
Α' (Νόμοι, Π.Δ., Συμβάσεις κτλ.)	225 €	190 €
Β' (Υπουργικές αποφάσεις κτλ.)	320 €	225 €
Γ' (Διορισμοί, απολύσεις κτλ. Δημ. Υπαλλήλων)	65 €	ΔΩΡΕΑΝ
Δ' (Απαλλοτριώσεις, πολεοδομία κτλ.)	320 €	160 €
Αναπτυξιακών Πράξεων και Συμβάσεων (Τ.Α.Π.Σ.)	160 €	95 €
Ν.Π.Δ.Δ. (Διορισμοί κτλ. προσωπικού Ν.Π.Δ.Δ.)	65 €	ΔΩΡΕΑΝ
Παράρτημα (Προκηρύξεις θέσεων ΔΕΠ κτλ.)	33 €	ΔΩΡΕΑΝ
Δελτίο Εμπορικής και Βιομ/κής Ιδιοκτησίας (Δ.Ε.Β.Ι.)	65 €	33 €
Ανωτάτου Ειδικού Δικαστηρίου (Α.Ε.Δ.)	10 €	ΔΩΡΕΑΝ
Ανωνύμων Εταιρειών & Ε.Π.Ε.	2.250 €	645 €
Διακηρύξεων Δημοσίων Συμβάσεων (Δ.Δ.Σ.)	225 €	95 €
Πρώτο (Α'), Δεύτερο (Β') και Τέταρτο (Δ')	-	450 €

Για την παροχή δικαιώματος ηλεκτρονικής πρόσβασης σε Φ.Ε.Κ. προηγούμενων ετών, η τιμή προσαυξάνεται πέραν του ποσού της ετήσιας συνδρομής έτους 2004, κατά 25 euro ανά έτος παλαιότητας και ανά τεύχος.

* Οι συνδρομές του εσωτερικού προπληρώνονται στις ΔΟΥ (το ποσό συνδρομής καταβάλλεται στον κωδικό αριθμό εσόδων ΚΑΕ 2531 και το ποσό υπέρ ΤΑΠΕΤ (5% του ποσού της συνδρομής) στον κωδικό αριθμό εσόδων ΚΑΕ 3512). Το πρωτότυπο αποδεικτικό είσπραξης (διπλότυπο) θα πρέπει να αποστέλλεται ή να κατατίθεται στην αρμόδια Υπηρεσία του Εθνικού Τυπογραφείου.

* Η πληρωμή του υπέρ ΤΑΠΕΤ ποσού που αντιστοιχεί σε συνδρομές, εισπράττεται και από τις ΔΟΥ.

* Οι συνδρομητές του εξωτερικού έχουν τη δυνατότητα λήψης των δημοσιευμάτων μέσω internet, με την καταβολή των αντίστοιχων ποσών συνδρομής και ΤΑΠΕΤ.

* Οι Νομαρχιακές Αυτοδιοικήσεις, οι Δήμοι, οι Κοινότητες ως και οι επιχειρήσεις αυτών πληρώνουν το μισό χρηματικό ποσό της συνδρομής και ολόκληρο το ποσό υπέρ του ΤΑΠΕΤ.

* Η συνδρομή ισχύει για ένα ημερολογιακό έτος. Δεν εγγράφονται συνδρομητές για μικρότερο χρονικό διάστημα.

* Η εγγραφή ή ανανέωση της συνδρομής πραγματοποιείται το αργότερο μέχρι την 31ην Δεκεμβρίου κάθε έτους.

* Αντίγραφα διπλοτύπων, ταχυδρομικές επιταγές και χρηματικά γραμμάτια δεν γίνονται δεκτά.

Οι υπηρεσίες εξυπηρέτησης των πολιτών λειτουργούν καθημερινά από 08.00' έως 13.00'