



04004061705040008



4297

ΕΦΗΜΕΡΙΣ ΤΗΣ ΚΥΒΕΡΝΗΣΕΩΣ

ΤΗΣ ΕΛΛΗΝΙΚΗΣ ΔΗΜΟΚΡΑΤΙΑΣ

ΤΕΥΧΟΣ ΤΕΤΑΡΤΟ

Αρ. Φύλλου 406

17 Μαΐου 2004

ΠΕΡΙΕΧΟΜΕΝΑ

ΑΠΟΦΑΣΕΙΣ

- Κίνηση διαδικασίας σύνταξης και καθορισμός ορίων περιοχής Σχεδίου Χωρικής & Οικιστικής Οργάνωσης Ανοικτής Πόλης (Σ.Χ.Ο.Ο.Α.Π.) Δήμου Βυτίνας του Νομού Αρκαδίας 1
- Κίνηση διαδικασίας σύνταξης και καθορισμός ορίων περιοχής Σχεδίου Χωρικής & Οικιστικής Οργάνωσης Ανοικτής Πόλης (Σ.Χ.Ο.Ο.Α.Π.) Δήμου Ζάρακα του Νομού Λακωνίας 2

ΑΠΟΦΑΣΕΙΣ

- Αριθ. 1189 (1)
Κίνηση διαδικασίας σύνταξης και καθορισμός ορίων περιοχής Σχεδίου Χωρικής & Οικιστικής Οργάνωσης Ανοικτής Πόλης (Σ.Χ.Ο.Ο.Α.Π.) Δήμου Βυτίνας του Νομού Αρκαδίας.

Η ΓΕΝΙΚΗ ΓΡΑΜΜΑΤΕΑΣ
ΠΕΡΙΦΕΡΕΙΑΣ ΠΕΛΟΠΟΝΝΗΣΟΥ

Έχοντας υπόψη:

1. Το Ν. 2503/1997 (Φ.Ε.Κ. 107 Α) «Διοίκηση, οργάνωση, στελέχωση Περιφέρειας, ρυθμίσεις θεμάτων για την τοπική Αυτοδιοίκηση».
2. Τις διατάξεις του Ν. 1337/83 (Φ.Ε.Κ. 33 Α) «Επέκταση πολεοδομικών σχεδίων. Οικιστική ανάπτυξη και άλλες ρυθμίσεις».

3. Τις διατάξεις του Ν. 2508/1997 (Φ.Ε.Κ. 124 Α) «Νέος οικιστικός νόμος».

4. Τις διατάξεις του Ν. 2831/2000 άρθρο 29 (Φ.Ε.Κ 140 Α) «Τροποποίηση των διατάξεων του Ν. 1577/1985 και άλλες πολεοδομικές ρυθμίσεις».

5. Το Ν. 3044/2002 (ΦΕΚ 197 Α).

6. Το Ν. 3212/2003 (ΦΕΚ 308 Α).

7. Το υπ' αριθμ. 11209/10.3.2004 έγγραφο του Υ.ΠΕ.ΧΩ.ΔΕ.

8. Την υπ' αριθμ. 189/2003 ομόφωνη απόφαση του Δημοτικού Συμβουλίου του Δήμου Βυτίνας για την κίνηση διαδικασίας σύνταξης μελέτης Σχεδίου Χωρικής & Οικιστικής Οργάνωσης Ανοικτής Πόλης (Σ.Χ.Ο.Ο.Α.Π.) του Δήμου Βυτίνας και τον συνοδεύοντα αυτήν χάρτη σε κλίμακα 1: 50.000 όπου απεικονίζονται τα όρια του Δήμου, αποφασίζουμε:


Την κίνηση της διαδικασίας σύνταξης Σχεδίου Χωρικής & Οικιστικής Οργάνωσης Ανοικτής Πόλης (Σ.Χ.Ο.Ο.Α.Π.) στην περιοχή εντός των ορίων του Δήμου Βυτίνας όπως αυτά απεικονίζονται στον συνημμένο χάρτη σε κλίμακα 1: 50.000 που αποτελεί αναπόσπαστο στοιχείο της απόφασης αυτής.


Ο συνολικός χρόνος εκπόνησης της μελέτης να μην υπερβαίνει τους δώδεκα (12) μήνες.


Η απόφαση αυτή με τον συνημμένο χάρτη να δημοσιευθεί στην Εφημερίδα της Κυβερνήσεως.

Τρίπολη, 30 Απριλίου 2004

Η Γενική Γραμματέας Περιφέρειας
ΑΓΓΕΛΑ ΑΒΟΥΡΗ

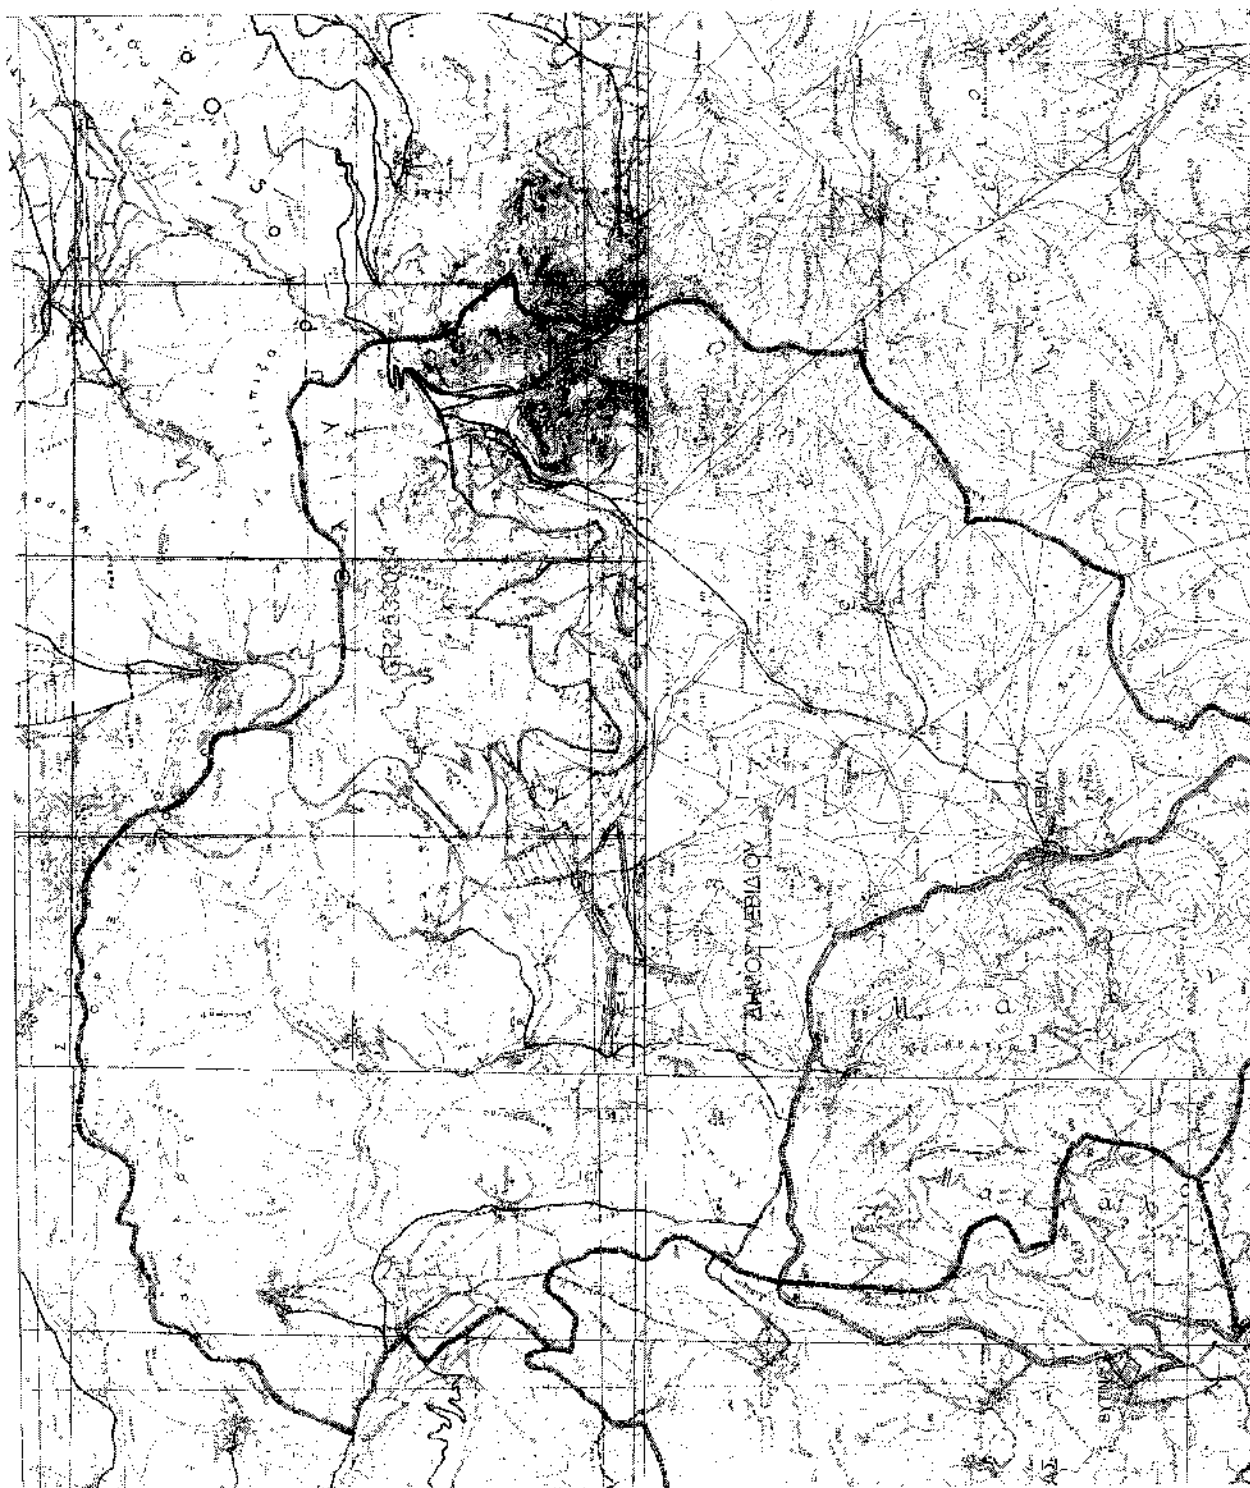

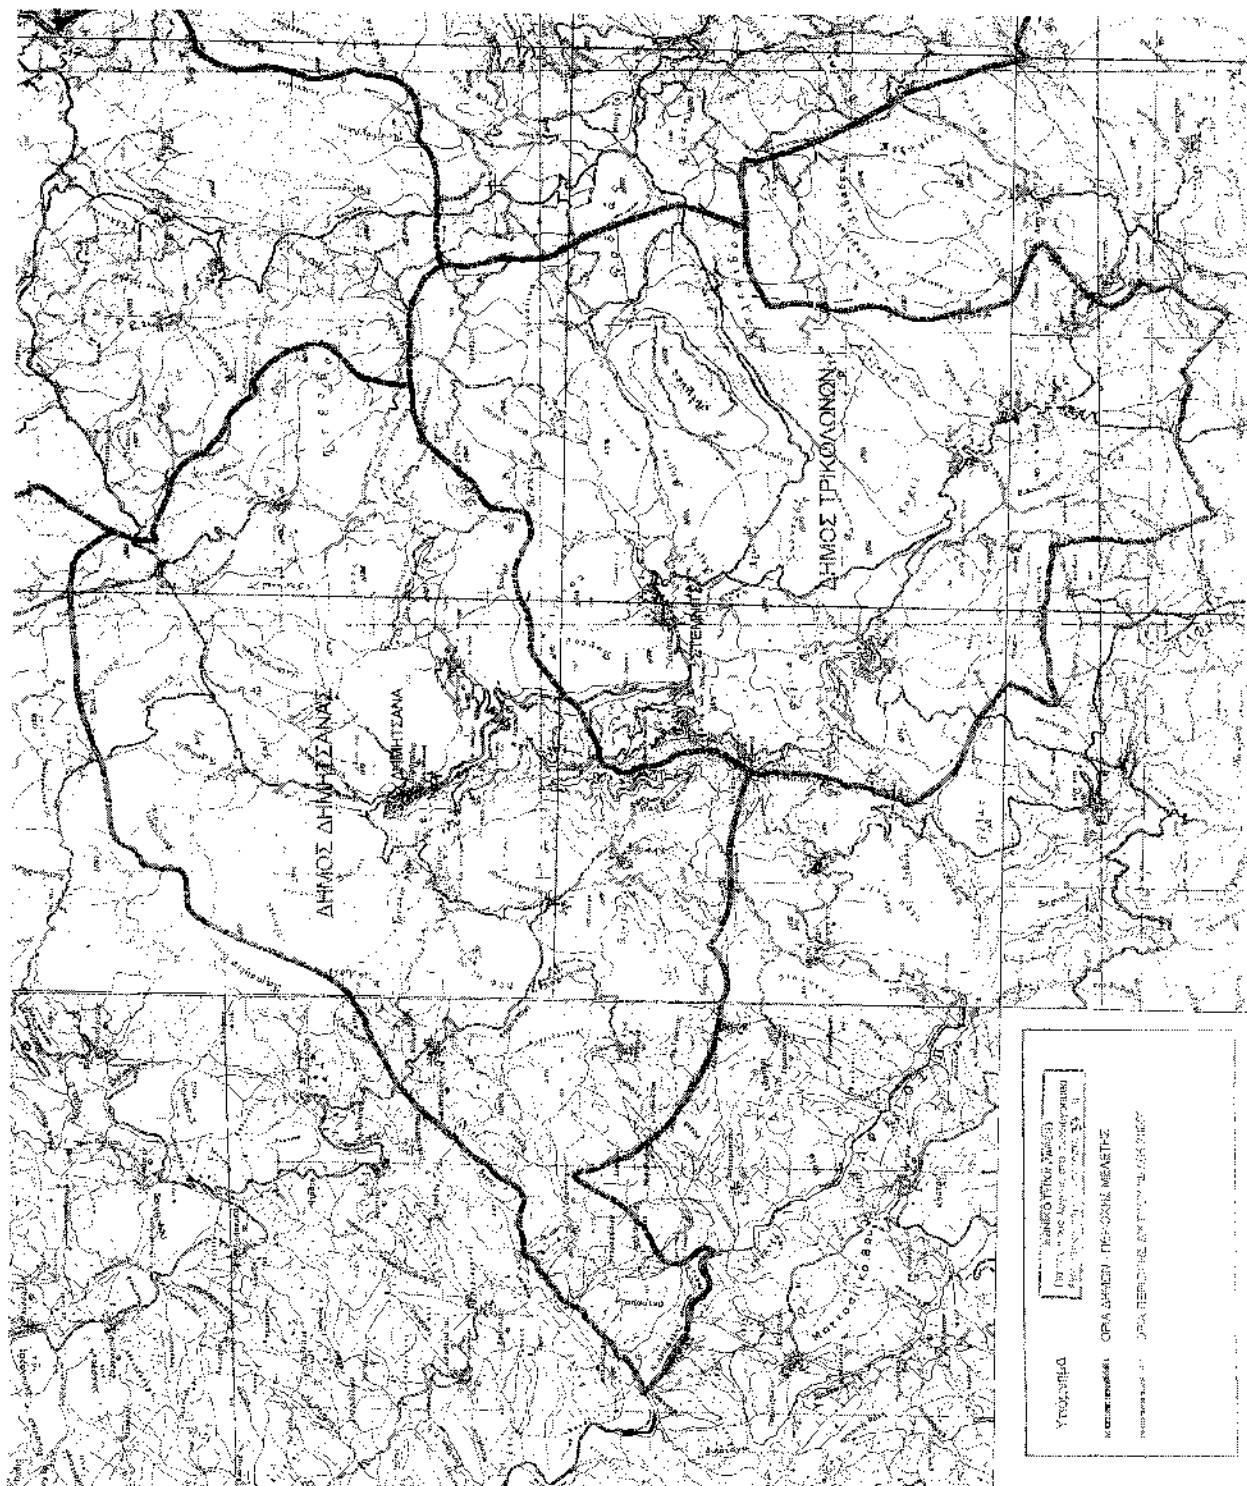

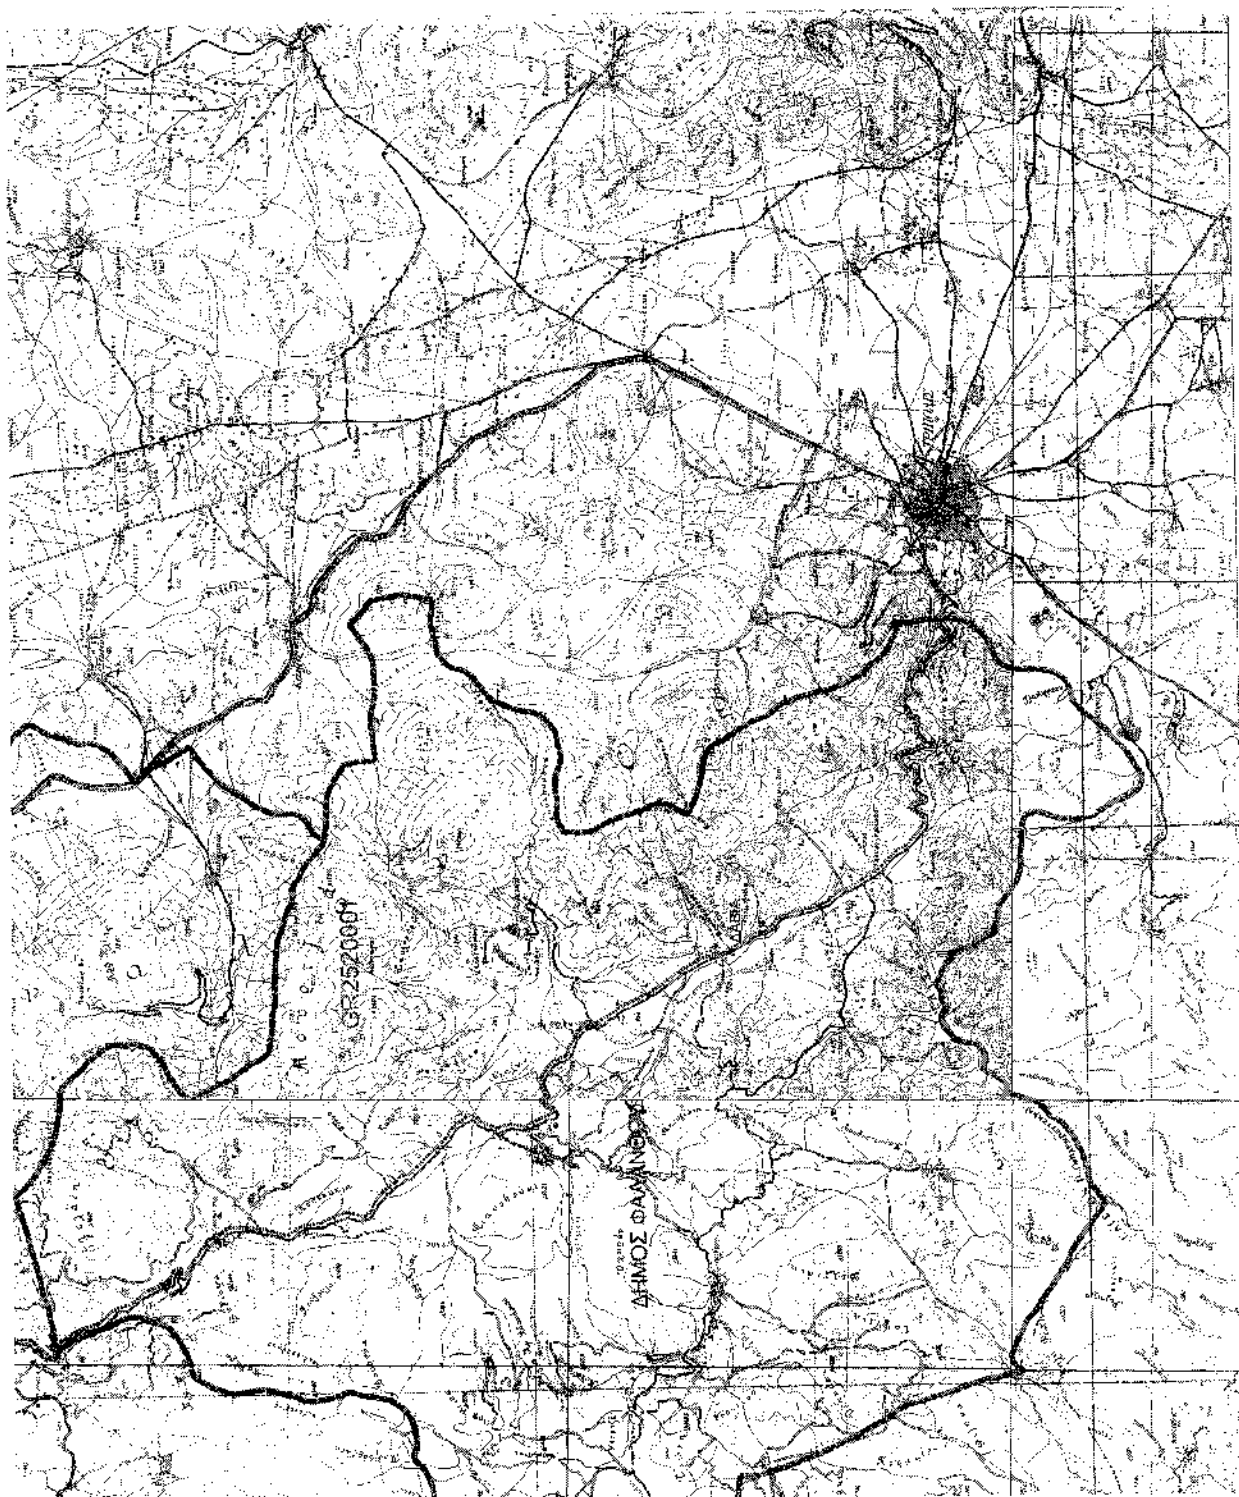

Αριθ. 320

(2)

Κίνηση διαδικασίας σύνταξης και καθορισμός ορίων περιοχής Σχεδίου Χωρικής & Οικιστικής Οργάνωσης Ανοικτής Πόλης (Σ.Χ.Ο.Ο.Α.Π.) Δήμου Ζάρακα του Νομού Λακωνίας.

Η ΓΕΝΙΚΗ ΓΡΑΜΜΑΤΕΑΣ
ΠΕΡΙΦΕΡΕΙΑΣ ΠΕΛΟΠΟΝΝΗΣΟΥ

Έχοντας υπόψη:

1. Το Ν. 2503/1997 (Φ.Ε.Κ. 107 Α) «Διοίκηση, οργάνωση, στελέχωση Περιφέρειας, ρυθμίσεις θεμάτων για την τοπική Αυτοδιοίκηση».

2. Τις διατάξεις του Ν. 1337/1983 (Φ.Ε.Κ. 33 Α) «Επέκταση πολεοδομικών σχεδίων. Οικιστική ανάπτυξη και άλλες ρυθμίσεις».

3. Τις διατάξεις του Ν. 2508/1997 (Φ.Ε.Κ. 124 Α) «Νέος οικιστικός νόμος».

4. Τις διατάξεις του Ν. 2831/2000 άρθρο 29 (Φ.Ε.Κ 140 Α) «Τροποποίηση των διατάξεων του Ν. 1577/1985 και άλλες πολεοδομικές ρυθμίσεις».

5. Το Ν. 3044/2002 (ΦΕΚ 197Α).

6. Το Ν. 3212/2003 (ΦΕΚ 308 Α).

7. Την υπ' αριθμ. 163/2003 ομόφωνη απόφαση του Δημοτικού Συμβουλίου του Δήμου Ζάρακα για την κίνηση διαδικασίας σύνταξης μελέτης Σχεδίου Χωρικής & Οικιστικής Οργάνωσης Ανοικτής Πόλης (Σ.Χ.Ο.Ο.Α.Π.) του Δήμου Ζάρακα και τον συνοδεύοντα αυτήν χάρτη σε κλίμακα 1: 50.000 όπου απεικονίζονται τα όρια του Δήμου, αποφασίζουμε:


Την κίνηση της διαδικασίας σύνταξης Σχεδίου Χωρικής & Οικιστικής Οργάνωσης Ανοικτής Πόλης (Σ.Χ.Ο.Ο.Α.Π.) στην περιοχή εντός των ορίων του Δήμου Ζάρακα όπως αυτά απεικονίζονται στον συνημμένο χάρτη σε κλίμακα 1: 50.000 που αποτελεί αναπόσπαστο στοιχείο της απόφασης αυτής.


Ο συνολικός χρόνος εκπόνησης της μελέτης να μην υπερβαίνει τους δώδεκα (12) μήνες.

Η απόφαση αυτή με τον συνημμένο χάρτη να δημοσιευθεί στην Εφημερίδα της Κυβερνήσεως.

Τρίπολη, 30 Απριλίου 2004

Η Γενική Γραμματέας Περιφέρειας
ΑΓΓΕΛΑ ΑΒΟΥΡΗ

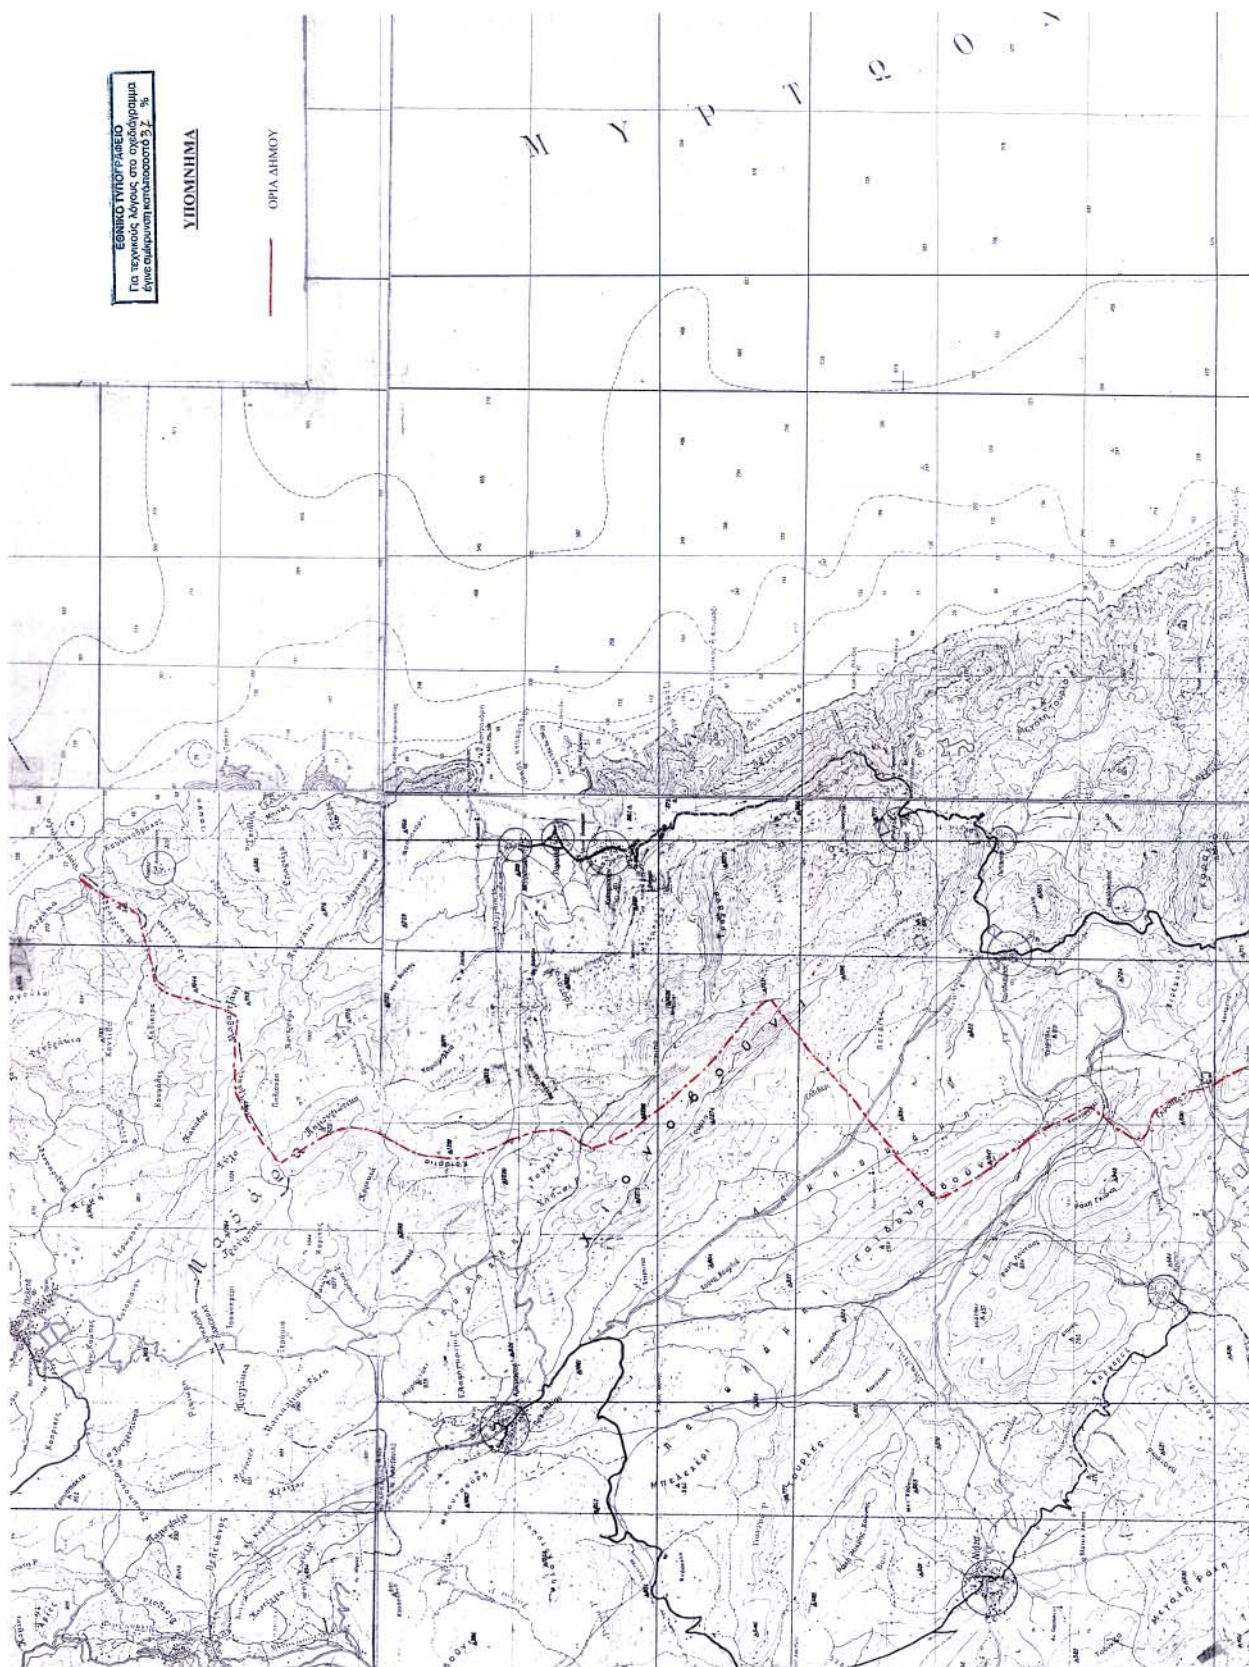

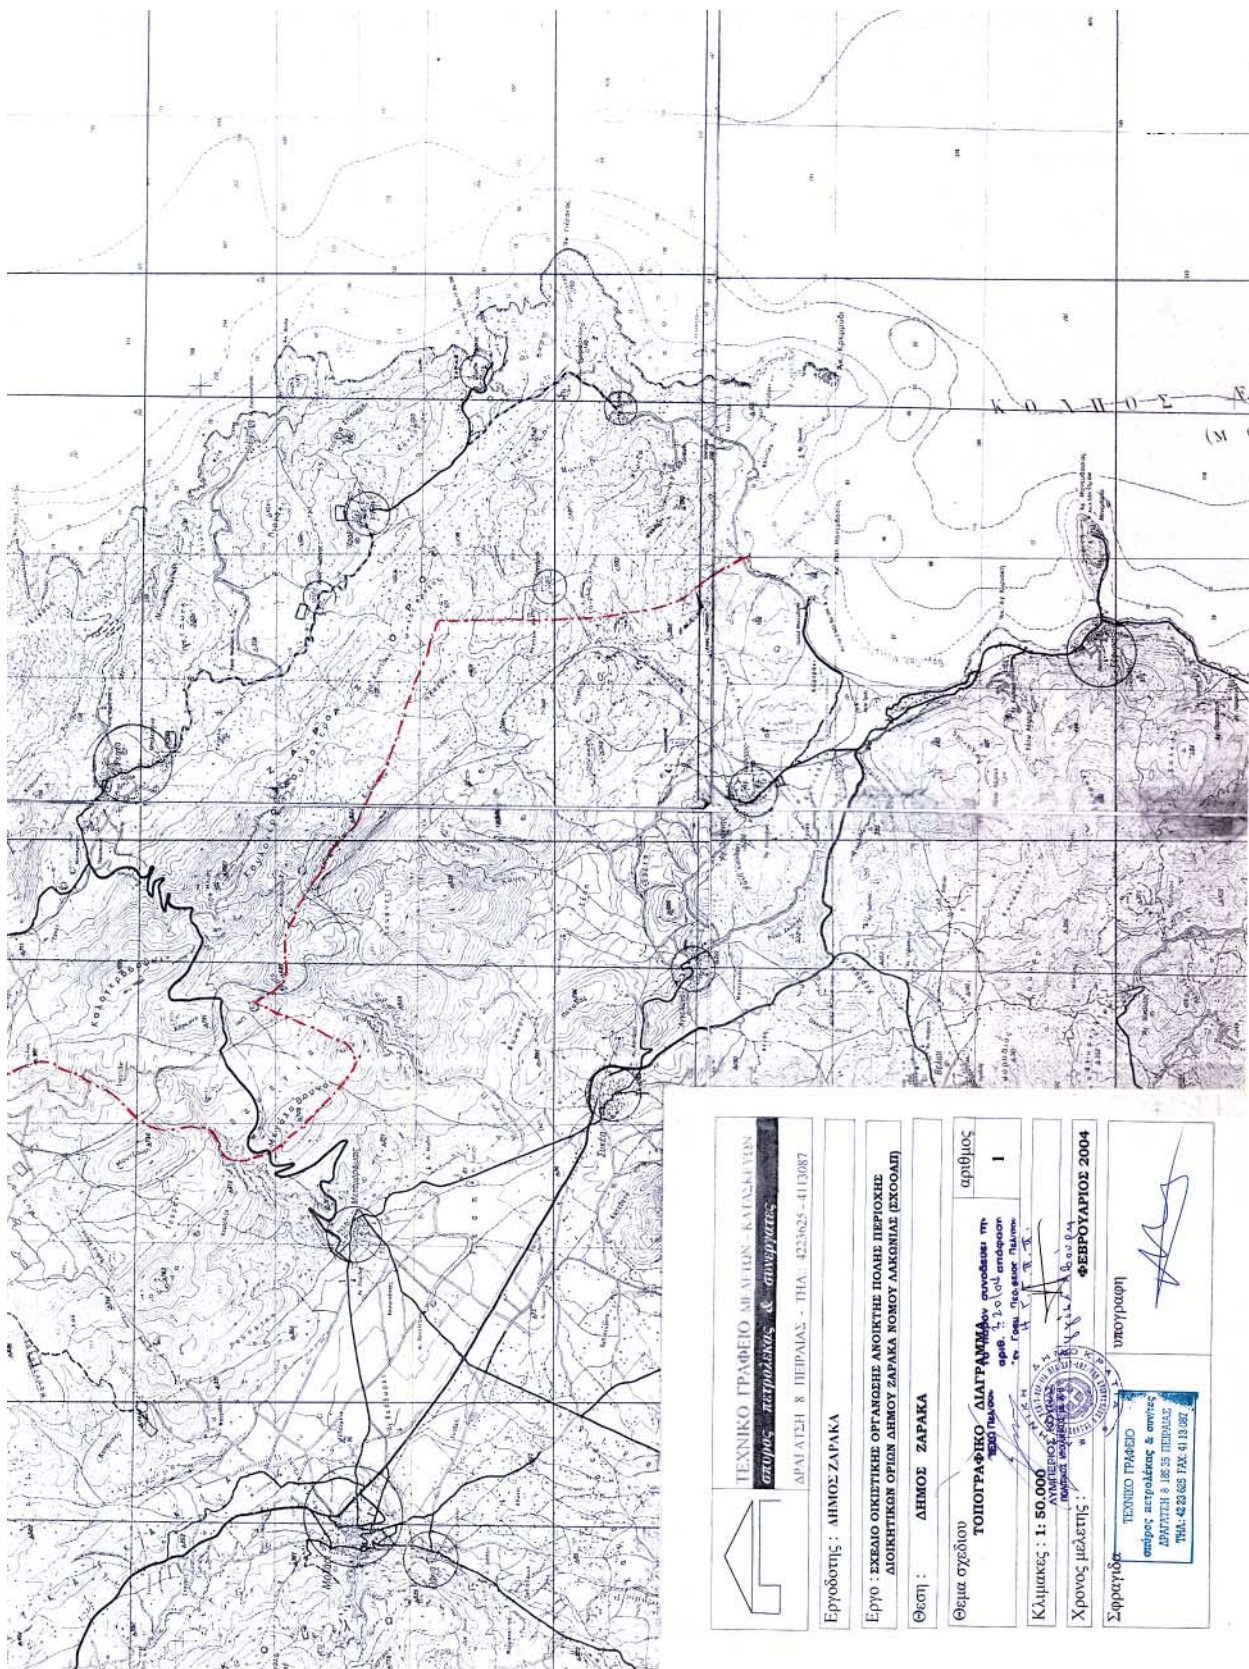

 ΤΕΧΝΙΚΟ ΓΡΑΦΕΙΟ ΔΙΑΤΑΞΗΣ ΚΑΤΑΣΤΑΣΗΣ σπύρος πετρόλακας & συνεργάτες ΔΡΑΜΑΤΣΗ 8 ΠΕΡΑΙΑΣ - Π.Α. 4230625 - 4113087		Εργοδότης : ΔΗΜΟΣ ΖΑΡΑΚΑ	
Εργο : ΣΧΕΔΙΟ ΟΙΚΙΣΤΙΚΗΣ ΟΡΓΑΝΩΣΗΣ ΑΝΟΙΚΤΗΣ ΠΟΛΗΣ ΠΕΡΙΟΧΗΣ ΔΙΟΙΚΗΤΙΚΗΣ ΟΡΓΗΣ ΔΗΜΟΥ ΖΑΡΑΚΑ ΝΟΜΟΥ ΛΑΚΩΝΙΑΣ (ΕΣΧΟΛΗ)			
Θέση : ΔΗΜΟΣ ΖΑΡΑΚΑ		αριθμός 1	
Θέμα σχεδίου ΤΟΠΟΓΡΑΦΙΚΟ ΔΙΑΓΡΑΜΜΑ		αριθμός 1	
Κλίμακας : 1: 50.000		Χρονος μελέτης :	
Φεβρουάριος 2004		Φεβρουάριος 2004	
Υπογραφή		Υπογραφή	
ΤΕΧΝΙΚΟ ΓΡΑΦΕΙΟ σπύρος πετρόλακας & συνεργάτες ΔΡΑΜΑΤΣΗ 8 ΠΕΡΑΙΑΣ Π.Α. 4230625 Τ.Α. 4113087		ΤΕΧΝΙΚΟ ΓΡΑΦΕΙΟ σπύρος πετρόλακας & συνεργάτες ΔΡΑΜΑΤΣΗ 8 ΠΕΡΑΙΑΣ Π.Α. 4230625 Τ.Α. 4113087	