



04004132405040004



4335

ΕΦΗΜΕΡΙΣ ΤΗΣ ΚΥΒΕΡΝΗΣΕΩΣ

ΤΗΣ ΕΛΛΗΝΙΚΗΣ ΔΗΜΟΚΡΑΤΙΑΣ

ΤΕΥΧΟΣ ΤΕΤΑΡΤΟ

Αρ. Φύλλου 413

24 Μαΐου 2004

ΑΠΟΦΑΣΕΙΣ

Αριθ. 1304

Τροποποίηση του ρυμοτομικού σχεδίου πόλης Λαμίας Ν. Φθιώτιδας για αλλαγή χάραξης της απότμησης και μείωση του πλάτους της πρασιάς κατά 1.00 μέτρο στη συμβολή των οδών Αργοναυτών - Αισχύλου και Αυλίδας στην περιοχή των Ανθέων Λαμίας.

Ο ΝΟΜΑΡΧΗΣ ΦΘΙΩΤΙΔΑΣ

Έχοντας υπόψη:

1. Τις διατάξεις του Ν.Δ. 17.7.1923 (ΦΕΚ 228/Α) «περί σχεδίων πόλεων κ.λ.π.» και ειδικότερα τα άρθρα 1, 2, 3, 9 και 70 παρ. 1 αυτού.

2. Τις διατάξεις του Ν. 1337/83 (ΦΕΚ 33 Α) «Επέκταση των πολεοδομικών σχεδίων, οικιστική ανάπτυξη και σχετικές ρυθμίσεις».

3. Τις διατάξεις του Ν.2503/97 (ΦΕΚ 107 Α) «Διοίκηση, οργάνωση, στελέχωση της Περιφέρειας, ρύθμιση θεμάτων για την τοπική αυτοδιοίκηση και άλλες διατάξεις» και ειδικότερα το άρθρο 6 (παρ. 6β).

4. Τις διατάξεις του Ν.2508/97 (ΦΕΚ124Α) «Βιώσιμη οικιστική ανάπτυξη των πόλεων και οικισμών της χώρας και άλλες διατάξεις».

5. Τις διατάξεις του άρθρου 29 του Ν.2831/12.6.2000 «Τροποποίηση των διατάξεων του Ν. 1577/85 «Γενικός Οικοδομικός Κανονισμός» και άλλες πολεοδομικές διατάξεις» (ΦΕΚ140Α), όπως ισχύει με το άρθρο 10 του Ν.3044/02 (ΦΕΚ 197Α).

6. Τις 69566/2999/8.10.86 (ΦΕΚ 955Δ), 347/32/8.11.88 (ΦΕΚ 11Δ) Υπουργικές Αποφάσεις, που αφορούν την έγκριση του Γενικού Πολεοδομικού Σχεδίου Λαμίας και την τροποποίηση του αντίστοιχα.

7. Την Τ.Π. 4929/17.6.91 (ΦΕΚ 431Δ/11.7.91) Απόφαση του Νομάρχη Φθιώτιδας, που αφορά την αναθεώρηση ρυμοτομικού σχεδίου στην πόλη της Λαμίας Ν. Φθιώτιδας.

8. Τις 221/2003 και 534/2003 Αποφάσεις του Δημοτικού Συμβουλίου Λαμιέων.

9. Την γνωμοδότηση του Σ.Χ.Ο.Π. Ν. Φθιώτιδας, Πρακτικό 3/2004 (θέμα 11ον).

10. Την 64/9.1.2003 Απόφαση Νομάρχη Φθιώτιδας περί εξουσιοδότησης των Βοηθών Νομάρχη για την άσκηση αρμοδιοτήτων και την υπογραφή με ένδειξη «ΜΕ ΕΝΤΟΛΗ ΝΟΜΑΡΧΗ» των σχετικών πράξεων που αφορούν αντικείμενα των Διευθύνσεων της Νομ. Αυτοδιοίκησης Φθιώτιδας.

11. Το γεγονός ότι από τις διατάξεις της Απόφασης αυτής προκαλείται δαπάνη σε βάρος του Προϋπολογισμού του Δήμου Λαμιέων, το ύψος της οποίας δεν μπορεί να προβλεφθεί διότι δεν έχει συνταχθεί η πράξη αναλογισμού, σύμφωνα με την αριθ. πρωτ. 2198/15-01-2004 βεβαίωση του Δήμου, αποφασίζουμε:

1. Την έγκριση τροποποίησης του ρυμοτομικού σχεδίου πόλης Λαμίας Ν. Φθιώτιδας για αλλαγή χάραξης της απότμησης και μείωση του πλάτους της πρασιάς κατά ένα (1.00) μέτρο στη συμβολή των οδών Αργοναυτών - Αισχύλου και Αυλίδας στην περιοχή των Ανθέων Λαμίας όπως εμφανίζεται στο συνημμένο διάγραμμα κλίμακας 1:500 που συνοδεύει την παρούσα Απόφαση.

2. Η Απόφαση αυτή με το συνημμένο της διάγραμμα να δημοσιευθεί στην Εφημερίδα της Κυβερνήσεως.

Λαμία, 1 Απριλίου 2004


Με εντολή Νομάρχη
Ο Βοηθός Νομάρχη
ΧΡΗΣΤΟΣ ΡΑΠΤΗΣ

ΠΡΟΤΕΙΝΟΜΕΝΗ ΤΡΟΠΟΠΟΙΗΣΗ ΣΧΕΔΙΟΥ ΠΩΛΗΣ
ΣΤΗ ΣΥΜΒΟΛΗ ΤΩΝ ΟΔΩΝ ΑΡΓΟΝΑΥΤΩΝ ΚΑΙ ΑΙΣΧΥΛΟΥ
ΤΟΥ ΔΗΜΟΥ ΛΑΜΙΑΣ

ΚΑΙΜΑΚΑ 1:500

ΕΘΝΙΚΟ ΤΥΠΟΓΡΑΦΕΙΟ

Για τεχνικούς λόγους στο σχεδιάγραμμα
 έγινε αμείωσις κατά ποσοστό 55 %

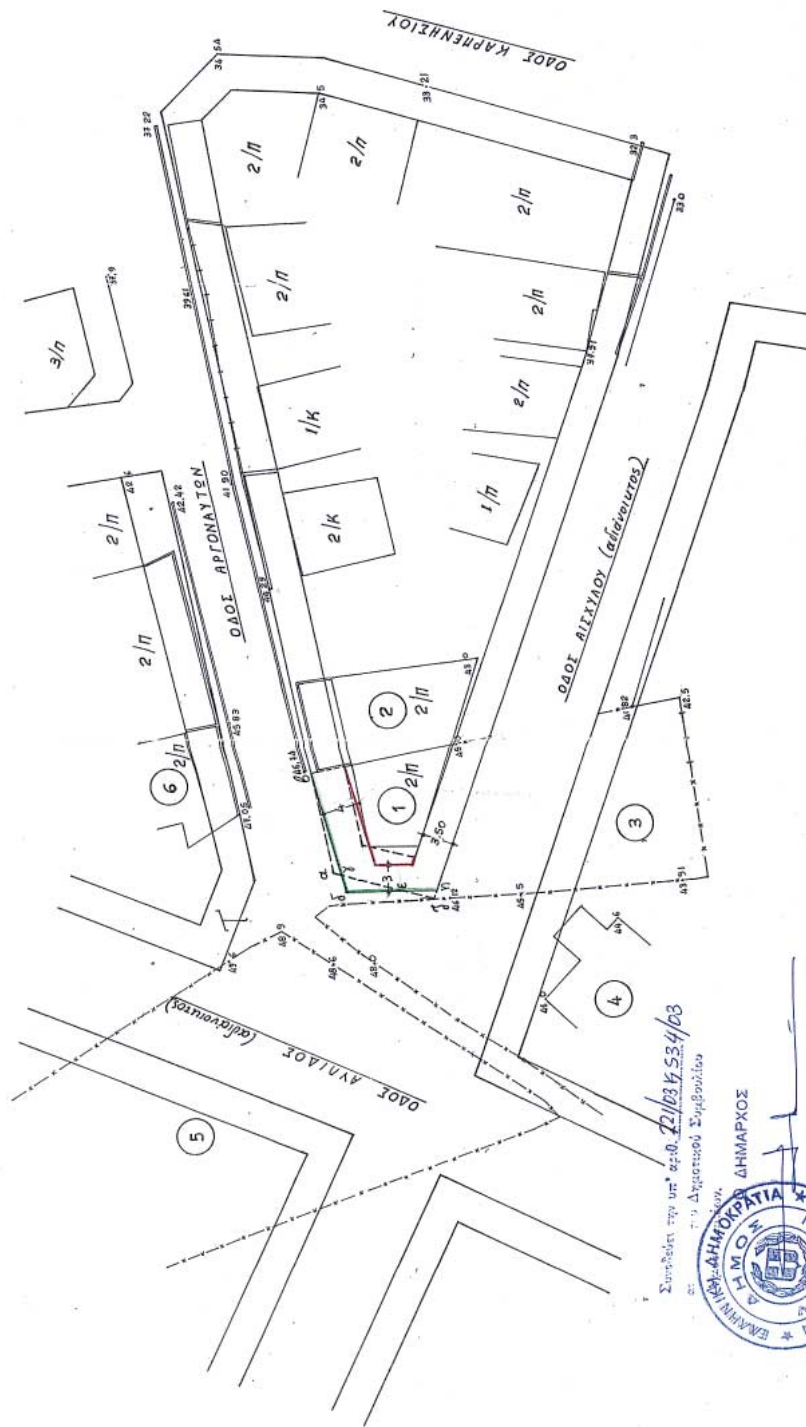

Συμπεράζει την υπ' αριθ. 22/234534/03
 της Δημοτικού Συμβουλίας



ΔΗΜΑΡΧΟΣ
 ΓΕΩΡΓΙΟΣ Ν. ΚΟΥΤΡΟΝΙΑΣ
 Δήμαρχος Λαμίας



ΟΡΟΙ ΔΟΜΗΣΕΩΣ

ΣΥΝΗ ΔΕ ΝΟΛΗ:	Δ
Τοιχός Υψών Προβλ:	Υ
Ελάχιστο πρόσχωρο :	10,00 9,00 6,00
Ελάχιστο βάθος :	-
Ελάχιστο εμβαδόν :	200,00 200,00 80,00
Σύστημα δομής :	ΣΥΝΕΧΕΣ
Ποσοστό αερίσματος :	70%
Συντελ. Δομής :	1,00
Όροφος :	2

ΑΠΟΤΥΠΩΜΑ ΣΧΕΔΙΟΥ ΤΟΠΕΣΙ ΛΑΜΙΑΣ

ΚΑΙΜΑΚΑ Τ: 1000

ΥΠΟΜΝΗΜΑ

- 1) Ιδιότητα Δημοσίου Ιωάννης - Αργοναυτών 7 Λαμία
- 2) " Παπαχρήστου Βασίλειου - Αργοναυτών 5 Λαμία
- 3) " Αδαμόπουλου Δημητρίου - Ηρακλεία
- 4) " Ευαγγελίας Αγίου Ιωάννη -
- 5) " Μυλωνά Γεωργίου - Αργοναυτών 8 η' 10
- 6) " Τανέτα Θωμά

Το Παρόν συνοδεύει
 Τ. Ν.Μ. 1304/2004
 Αποφάση Νομάρχη Λαμίας
 του Γραφείου Πολυτεχνικών Εργασιών
 Λαμία 01-4-2004
 Ο
 ΓΕΝΙΚΟΣ ΥΠΟΛΟΓΙΣΤΗΣ ΠΟΛΙΤΕΥΣΗΣ, ΠΟΛ. ΕΞΙΣΤΩΝ



ΛΑΜΙΑ 10 ΕΚΕΜΒΡΙΟΥ 2001
 Ο ΣΥΝΤΑΞΑΣ - ΜΕΧΑΝΙΚΟΣ

ΣΑΒΒΑΤΟΣ ΚΑΡΑΓΕΩΡΓΑΚΗΣ
 ΑΡΧ. ΤΕΧΝΟΛΟΓΟΣ ΜΗΧΑΝΙΚΟΣ ΕΜ.Π.
 Α.Α.Σ. Τ.Ε.Ε. ΑΡΧ. ΕΠΙΘ. ΕΚΔ.
 ΑΔΑ 60178069 40Υ Α.Μ.Α.Ε.
 ΚΡΙΤΕΡΑ 1 - ΛΑΜΙΑ - ΤΗΛ. 25140

ΕΘΝΙΚΟ ΤΥΠΟΓΡΑΦΕΙΟ**ΕΦΗΜΕΡΙΔΑ ΤΗΣ ΚΥΒΕΡΝΗΣΕΩΣ**

ΚΑΠΟΔΙΣΤΡΙΟΥ 34 * ΑΘΗΝΑ 104 32 * FAX 210 52 21 004
ΗΛΕΚΤΡΟΝΙΚΗ ΔΙΕΥΘΥΝΣΗ: <http://www.et.gr> – e-mail: webmaster@et.gr

Πληροφορίες Α.Ε. - Ε.Π.Ε. και λοιπών Φ.Ε.Κ.: 210 527 9000-4
Φωτοαντίγραφα παλαιών ΦΕΚ - ΒΙΒΛΙΟΘΗΚΗ - ΜΑΡΝΗ 8 - Τηλ. (210)8220885 - 8222924
Δωρεάν διάθεση τεύχους Προκηρύξεων ΑΣΕΠ αποκλειστικά από Μάρνη 8

ΠΕΡΙΦΕΡΕΙΑΚΑ ΓΡΑΦΕΙΑ ΠΩΛΗΣΗΣ Φ.Ε.Κ.

ΘΕΣΣΑΛΟΝΙΚΗ - Βασ. Όλγας 227	(2310) 423 956	ΛΑΡΙΣΑ - Διοικητήριο	(2410) 597449
ΠΕΙΡΑΙΑΣ - Ευριπίδου 63	(210) 413 5228	ΚΕΡΚΥΡΑ - Σαμαρά 13	(26610) 89 127
ΠΑΤΡΑ - Κορίνθου 327	(2610) 638 109		(26610) 89 105
	(2610) 638 110	ΗΡΑΚΛΕΙΟ - Πλ. Ελευθερίας 1	(2810) 396 409
ΙΩΑΝΝΙΝΑ - Διοικητήριο	(26510) 87215	ΛΕΣΒΟΣ - Πλ. Κωνσταντινουπόλεως	(22510) 46 888
ΚΟΜΟΤΗΝΗ - Δημοκρατίας 1	(25310) 22 858		(22510) 47 533

ΤΙΜΗ ΠΩΛΗΣΗΣ ΦΥΛΛΩΝ ΕΦΗΜΕΡΙΔΟΣ ΤΗΣ ΚΥΒΕΡΝΗΣΕΩΣ**Σε έντυπη μορφή:**

- Για τα ΦΕΚ από 1 μέχρι 16 σελίδες σε 1 euro, προσαυξανόμενη κατά 0,20 euro για κάθε επιπλέον οκτασέλιδο ή μέρος αυτού.
- Για τα φωτοαντίγραφα ΦΕΚ σε 0,15 euro ανά σελίδα.

Σε μορφή CD:

Τεύχος	Περίοδος	EURO	Τεύχος	Περίοδος	EURO
Α'	Ετήσιο	150	Αναπτυξιακών Πράξεων	Ετήσιο	50
Α	3μηνιαίο	40	Ν.Π.Δ.Δ.	Ετήσιο	50
Α'	Μηνιαίο	15	Παράρτημα	Ετήσιο	50
Β'	Ετήσιο	300	Εμπορικής και Βιομηχανικής Ιδιοκτησίας	Ετήσιο	100
Β'	3μηνιαίο	80	Ανωτάτου Ειδικού Δικαστηρίου	Ετήσιο	5
Β'	Μηνιαίο	30	Διακηρύξεων Δημοσίων Συμβάσεων	Ετήσιο	200
Γ	Ετήσιο	50	Διακηρύξεων Δημοσίων Συμβάσεων	Εβδομαδιαίο	5
Δ'	Ετήσιο	220	Α.Ε. & Ε.Π.Ε	Μηνιαίο	100
Δ'	3μηνιαίο	60			

- Η τιμή πώλησης μεμονωμένων Φ.Ε.Κ. ειδικού ενδιαφέροντος σε μορφή cd-rom και μέχρι 100 σελίδες σε 5 euro προσαυξανόμενη κατά 1 euro ανά 50 σελίδες.
- Η τιμή πώλησης σε μορφή cd-rom δημοσιευμάτων μιας εταιρείας στο τεύχος Α.Ε. και Ε.Π.Ε. σε 5 euro ανά έτος.

Τα παραπάνω cd-rom διατίθενται ύστερα από σχετική παραγγελία και αφορούν Φ.Ε.Κ. που έχουν δημοσιευτεί μετά από το έτος 1994.

ΠΑΡΑΓΓΕΛΙΑ ΚΑΙ ΑΠΟΣΤΟΛΗ Φ.Ε.Κ. : τηλεφωνικά : 210- 9472555 , fax :210- 9472556 internet : <http://www.et.gr> .

ΕΤΗΣΙΕΣ ΣΥΝΔΡΟΜΕΣ Φ.Ε.Κ.

Σε έντυπη μορφή	Από το Internet
Α' (Νόμοι, Π.Δ., Συμβάσεις κτλ.)	225 €
Β' (Υπουργικές αποφάσεις κτλ.)	320 €
Γ' (Διορισμοί, απολύσεις κτλ. Δημ. Υπαλλήλων)	65 €
Δ' (Απαλλοτριώσεις, πολεοδομία κτλ.)	320 €
Αναπτυξιακών Πράξεων και Συμβάσεων (Τ.Α.Π.Σ.)	160 €
Ν.Π.Δ.Δ. (Διορισμοί κτλ. προσωπικού Ν.Π.Δ.Δ.)	65 €
Παράρτημα (Προκηρύξεις θέσεων ΔΕΠ κτλ.)	33 €
Δελτίο Εμπορικής και Βιομ/κής Ιδιοκτησίας (Δ.Ε.Β.Ι.)	65 €
Ανωτάτου Ειδικού Δικαστηρίου (Α.Ε.Δ.)	10 €
Ανωνύμων Εταιρειών & Ε.Π.Ε.	2.250 €
Διακηρύξεων Δημοσίων Συμβάσεων (Δ.Δ.Σ.)	225 €
Πρώτο (Α'), Δεύτερο (Β') και Τέταρτο (Δ')	-
	190 €
	225 €
	ΔΩΡΕΑΝ
	160 €
	95 €
	ΔΩΡΕΑΝ
	ΔΩΡΕΑΝ
	33 €
	ΔΩΡΕΑΝ
	645 €
	95 €
	450 €

Για την παροχή δικαιώματος ηλεκτρονικής πρόσβασης σε Φ.Ε.Κ. προηγούμενων ετών, η τιμή προσαυξάνεται πέραν του ποσού της ετήσιας συνδρομής έτους 2004, κατά 25 euro ανά έτος παλαιότητας και ανά τεύχος.

* Οι συνδρομές του εσωτερικού προπληρώνονται στις ΔΟΥ (το ποσό συνδρομής καταβάλλεται στον κωδικό αριθμό εσόδων ΚΑΕ 2531 και το ποσό υπέρ ΤΑΠΕΤ (5% του ποσού της συνδρομής) στον κωδικό αριθμό εσόδων ΚΑΕ 3512). Το πρωτότυπο αποδεικτικό είσπραξης (διπλότυπο) θα πρέπει να αποστέλλεται ή να κατατίθεται στην αρμόδια Υπηρεσία του Εθνικού Τυπογραφείου.

* Η πληρωμή του υπέρ ΤΑΠΕΤ ποσού που αντιστοιχεί σε συνδρομές, εισπράττεται και από τις ΔΟΥ.

* Οι συνδρομητές του εξωτερικού έχουν τη δυνατότητα λήψης των δημοσιευμάτων μέσω internet, με την καταβολή των αντίστοιχων ποσών συνδρομής και ΤΑΠΕΤ .

* Οι Νομαρχιακές Αυτοδιοικήσεις, οι Δήμοι, οι Κοινότητες ως και οι επιχειρήσεις αυτών πληρώνουν το μισό χρηματικό ποσό της συνδρομής και ολόκληρο το ποσό υπέρ του ΤΑΠΕΤ.

* Η συνδρομή ισχύει για ένα ημερολογιακό έτος. Δεν εγγράφονται συνδρομητές για μικρότερο χρονικό διάστημα.

* Η εγγραφή ή ανανέωση της συνδρομής πραγματοποιείται το αργότερο μέχρι την 31η Δεκεμβρίου κάθε έτους.

* Αντίγραφα διπλοτύπων, ταχυδρομικές επιταγές και χρηματικά γραμμάτια δεν γίνονται δεκτά.

Οι υπηρεσίες εξυπηρέτησης των πολιτών λειτουργούν καθημερινά από 08.00' έως 13.00'