



04004452705040008



ΕΦΗΜΕΡΙΣ ΤΗΣ ΚΥΒΕΡΝΗΣΕΩΣ

ΤΗΣ ΕΛΛΗΝΙΚΗΣ ΔΗΜΟΚΡΑΤΙΑΣ

ΤΕΥΧΟΣ ΤΕΤΑΡΤΟ

Αρ. Φύλλου 445

27 Μαΐου 2004

ΠΕΡΙΕΧΟΜΕΝΑ

ΑΠΟΦΑΣΕΙΣ

- Αναγκαστική απαλλοτρίωση γεωργικής έκτασης εκτός αναδασμού για την κατασκευή αγροτικού δρόμου και στραγγιστικής τάφρου του έργου: «Κατασκευή αρδευτικού δικτύου Βίστριζας Ν. Φθιώτιδας Β' Φάση»..... 1
- Ανάκληση της αναγκαστικής απαλλοτρίωσης που κηρύχθηκε με την Φ.311/οικ.755/23.4.2003 (ΦΕΚ 490/21.5.2003 τ.Δ') απόφαση Γενικού Γραμματέα Περιφέρειας Στερεάς Ελλάδας. 2
- Τροποποίηση ρυμοτομικού σχεδίου πόλεως Άρτας με αλλαγή των όρων δόμησης στο Ο.Τ. 206 Ν. Άρτας. 3
- Τροποποίηση σχεδίου πόλης Λευκάδας, Ν. Λευκάδας. 4

ΔΙΟΡΘΩΣΕΙΣ ΣΦΑΛΜΑΤΩΝ

- Διόρθωση σφάλματος στην 1016099/1601/0010/27.2.2004 κοινή υπουργική απόφαση των Υπουργών Οικονομίας και Οικονομικών και Πολιτισμού. . 5
- Διόρθωση σφάλματος στην ΥΠΠΟ/ΑΠΑΛΛ/Φ.115/23640/376/16.3.2004 ανακοίνωση για παρακατάθεση αποζημίωσης του Υπουργείου Πολιτισμού. 6

ΑΠΟΦΑΣΕΙΣ

- Αριθ. 1946 (1)
Αναγκαστική απαλλοτρίωση γεωργικής έκτασης εκτός αναδασμού για την κατασκευή αγροτικού δρόμου και στραγγιστικής τάφρου του έργου: «Κατασκευή αρδευτικού δικτύου Βίστριζας Ν. Φθιώτιδας Β' Φάση».

Ο ΓΕΝΙΚΟΣ ΓΡΑΜΜΑΤΕΑΣ ΠΕΡΙΦΕΡΕΙΑΣ ΣΤΕΡΕΑΣ ΕΛΛΑΔΑΣ

Έχοντας υπόψη:

- Τις διατάξεις του Ν. 2882/2001 «Κώδικας Αναγκαστικών Απαλλοτριώσεων Ακινήτων».
- Τις διατάξεις του άρθρου 1 του Ν. 1418/1984 όπως αντικαταστάθηκε με την παρ. 1 του άρθρου 1 του Ν. 2229/29/31.8.1994 (ΦΕΚ 138/Α') «περί δημοσίων έργων και ρυθμίσεις συναφών θεμάτων».
- Την ΚΥΑ 21603/12.12.1996 (ΥΠΕΧΩΔΕ - ΥΠ. ΓΕΩΡΓΙΑΣ) έγκρισης περιβαλλοντικών όρων για το αρδευτικό έργο Βίστριζας Ν. Φθιώτιδας.

4. Την αρ. 484/29.1.2004 απόφαση έγκρισης κτηματολογίου αναγκαστικής απαλλοτρίωσης θιγόμενης έκτασης εκτός αναδασμού, της Δ/νσης Εγγείων Βελτιώσεων, Ν.Α. Φθιώτιδας.

5. Το Πρακτικό 47/2002 της Επιτροπής Αναδασμού αγροκτήματος Σπερχειάδας (παρ. 15) για την απαλλοτρίωση της παραπάνω έκτασης.

6. Την 165/12.2.2004 Πράξη χαρακτηρισμού του Διασχεύου Σπερχειάδας.

7. Το 8168/4.2.2004 έγγραφο του Υπ. Γεωργίας για την κάλυψη δαπανών απαλλοτρίωσης του έργου «Κατασκευή αρδευτικού δικτύου Βίστριζας Ν. Φθιώτιδας Β' Φάση».

8. Το Φ. 311/431/17.3.2004 έγγραφο της Κτηματικής Υπηρεσίας Ν. Φθιώτιδας για την έκδοση απόφασης κήρυξης αναγκαστικής απαλλοτρίωσης, αποφασίζουμε:

Κηρύσσουμε την αναγκαστική απαλλοτρίωση, για λόγους δημόσιας ωφέλειας και ειδικότερα για την κατασκευή αγροτικού δρόμου και στραγγιστικής τάφρου του αρδευτικού έργου Βίστριζας έκτασης 210 μ2 που βρίσκεται στην κτηματική περιφέρεια του Δήμου Σπερχειάδας του Νομού Φθιώτιδας περιοχή «Χαλιάδες» και εικονίζεται με κλίμακα 1:200 στο τοπογραφικό διάγραμμα και περιλαμβάνεται στον αντίστοιχο πίνακα θιγόμενης ιδιοκτησίας που συντάχθηκαν τον Ιανουάριο 2004 από τον Πολ. Μηχ. της Δ/νσης Εγγείων Βελτιώσεων Γεώργ. Νικολακόπουλο και θεωρήθηκαν από τον Δ/ντη της Δ/νσης Εγγείων Βελτιώσεων Νικ. Ζακούλα, και περιλαμβάνουν:

- ένα τοπογραφικό διάγραμμα σε κλίμακα 1:200
- ένα πίνακα θιγόμενης ιδιοκτησίας
- εισηγητική έκθεση

Στην έκταση που απαλλοτριώνεται προβάλλουν δικαιώματα κυριότητας οι κληρονόμοι της Μπλάνη Αλεξάνδρας, ήτοι: σύζυγος, Μπλάνης Ιωάννης και τέκνα, Μπλάνη Παναγιώτα, Μπλάνης Δημήτριος και Μπλάνης Νικόλαος.

Στην έκταση που απαλλοτριώνεται δεν περιλαμβάνονται οι εκτάσεις εκείνες οι οποίες στα κτηματολογικά στοιχεία φέρονται ότι ανήκουν στο Δημόσιο.

Η απαλλοτρίωση κηρύσσεται υπέρ του Δημοσίου και με δαπάνη του Δημοσίου και θα αντιμετωπιστεί από πιστώσεις της ΣΑΕ 081/2 και από το έργο «Κατασκευή αρδευτικού Βίστριζα Ν. Φθιώτιδας Β' Φάση»

Η απόφαση αυτή να δημοσιευθεί στην Εφημερίδα της Κυβερνήσεως.

Λαμία, 7 Μαΐου 2004

Ο Γενικός Γραμματέας Περιφέρειας
ΚΩΝΣΤΑΝΤΙΝΟΣ ΕΞΑΡΧΟΣ

Αριθ. 2537

(2)

Ανάκληση της αναγκαστικής απαλλοτρίωσης που κηρύχθηκε με την Φ.311/οικ.755/23.4.2003 (ΦΕΚ 490/21.5.2003 τ.Δ') απόφαση Γενικού Γραμματέα Περιφέρειας Στερεάς Ελλάδας.

Ο ΓΕΝΙΚΟΣ ΓΡΑΜΜΑΤΕΑΣ
ΠΕΡΙΦΕΡΕΙΑΣ ΣΤΕΡΕΑΣ ΕΛΛΑΔΑΣ

Έχοντας υπόψη:

1. Τις διατάξεις του άρθρου 11 του Ν. 2882/2.2.2001 «Κώδικας Αναγκαστικών Απαλλοτριώσεων Ακινήτων» όπως ισχύουν.

2. Την αριθ. Φ.311/οικ.755/23.4.2003 (ΦΕΚ 490/21.5.2003 τ.Δ') απόφαση Γενικού Γραμματέα Περιφέρειας Στερεάς Ελλάδας, σχετικά με την κήρυξη αναγκαστικής απαλλοτρίωσης έκτασης στη θέση «ΚΟΥΚΟΥΜΟΣ» Λ. Αιδηψού για γεώτρηση των εντός αυτής ιαματικών πηγών για τις ανάγκες του υδροθεραπευτηρίου Ε.Ο.Τ.

3. Το γεγονός από πριν την έκδοση της Φ.311/οικ.755/23.4.2003 απόφασης δεν εκδόθηκε η βεβαίωση του αρμόδιου οργάνου για την κάλυψη της δαπάνης της απαλλοτρίωσης.

4. Το Π.Δ. 81/2001 (Α' 57) «Συγχώνευση των Υπουργείων Εθνικής Οικονομίας και Οικονομικών στο Υπουργείο Οικονομίας και Οικονομικών».

5. Το αριθ. Φ311/1738/20.11.2003 έγγραφο Κτηματικής Υπηρεσίας Ν. Ευβοίας.

6. Την αριθ. 7897/03/4.3.2004 απόφαση ανάκλησης της αναγκαστικής απαλλοτρίωσης που κηρύχθηκε με την Φ.311/οικ. 755/23.4.2003 (ΦΕΚ 490/21.5.2003 τ.Δ') απόφαση Γενικού Γραμματέα Περιφέρειας Στερεάς Ελλάδας.

7. Το αριθ. 36098/15.4.2004 έγγραφο του ΥΠ.ΕΣ.Δ.Δ.Α./Εθνικό Τυπογραφείο/Δ/νση Προγραμματισμού Παραγωγής/Τμήμα Α4 με το οποίο η παραπάνω απόφαση διεγρήφη λόγω αλλαγής Γενικού Γραμματέα Περιφέρειας, αποφασίζουμε:

Ανακαλούμε ολικά ως μη σύννομη, διότι πριν την έκδοση της Φ.311/οικ. 755/23.4.2003 απόφασης δεν εκδόθηκε η βεβαίωση του αρμόδιου οργάνου για την κάλυψη της δαπάνης της απαλλοτρίωσης και επομένως δεν είχε κηρυχθεί με τις διατάξεις του Ν. 2985/2002 άρθρο 1, την απαλλοτρίωση που κηρύχθηκε με την Φ.311/οικ.755/23.4.2003 (ΦΕΚ 490/21.5.2003 τ.Δ') απόφαση Γενικού Γραμματέα Περιφέρειας Στερεάς Ελλάδας, για λόγους δημόσιας ωφέλειας και ειδικότερα για την προστασία και αξιοποίηση των ιαματικών πηγών για τις ανάγκες του υδροθεραπευτηρίου Ε.Ο.Τ., έκτασης συνολικού εμβαδού 1.063,40 μ2 που βρίσκεται στην περιοχή «ΚΟΥΚΟΥΜΟΣ» του Δήμου Λ. Αιδηψού Νομού Ευβοίας και φαίνεται με κλίμακα 1:200 και με τα στοιχεία ΑΒΓΔΕΖΗΘΙΚΑ στο από Δε-

κέμβριο 1997 και με αριθμό 623/5/48034 κτηματολογικό διάγραμμα και στον αντίστοιχο ανακλητικό πίνακα της Διεύθυνσης Γ' Τεχνικής (Τμήμα Γ4 Τοπογραφικό) του Ε.Ο.Τ., τα οποία έχει συντάξει η Μ. Καραντζή, Τοπογράφος Μηχανικός και έχει θεωρήσει ο Διευθυντής Η. Αναστασίου, Πολιτικός Μηχανικός στις 16.12.1997.

Η απόφαση αυτή να δημοσιευθεί στην Εφημερίδα της Κυβερνήσεως.

Λαμία, 11 Μαΐου 2004

Ο Γενικός Γραμματέας Περιφέρειας
ΚΩΝΣΤΑΝΤΙΝΟΣ ΕΞΑΡΧΟΣ

Αριθ. 3769/02

(3)

Τροποποίηση ρυμοτομικού σχεδίου πόλεως Άρτας με αλλαγή των όρων δόμησης στο Ο.Τ. 206 Ν. Άρτας.

Ο ΝΟΜΑΡΧΗΣ ΑΡΤΑΣ

Έχοντας υπόψη:

1. Τις διατάξεις του από 17.7.1923 Ν.Δ. «περί σχεδίων πόλεων και κωμών του Κράτους», όπως τροποποιήθηκε και συμπληρώθηκε μεταγενέστερα.

2. Τις διατάξεις του Ν. 3200/1955 «περί διοικητικής αποκεντρώσεως», όπως τροποποιήθηκαν και συμπληρώθηκαν.

3. Τις διατάξεις του Α.Ν. 314/1968, όπως τροποποιήθηκαν και συμπληρώθηκαν με το Ν.Δ. 1018/1971.

4. Το άρθρο 29 του Ν. 3044/2002 (ΦΕΚ 179Α'/27.8.2002), σύμφωνα με το οποίο απαγορεύεται η μείωση της επιφάνειας των κοινοχρήστων χώρων.

5. Το εγκεκριμένο σχέδιο πόλεως Άρτας.

6. Τις αρ. 52/2001 και 245/2001 αποφάσεις Δημ. Συμβουλίου Δ. Αρταίων.

7. Την ένσταση της SHELL HELLAS Α.Ε.

8. Την με αριθμό πρακτικού 3 (θέμα 6ο) της 24.10.2003 γνωμοδότησης του Συμβουλίου ΧΟΠ Ν. Άρτας, αποφασίζουμε:

Εγκρίνουμε την τροποποίηση του ρυμοτομικού σχεδίου πόλεως Άρτας με ένταξη του Ο.Τ. 206 στον τομέα Δ, όσον αφορά την αρτιότητα των οικοπέδων ως προς το πρόσωπο και το εμβαδόν, χωρίς αλλαγή του συντελεστή δόμησης.

Απορρίπτουμε την ένσταση της SHELL HELLAS Α.Ε.


Από τις διατάξεις της απόφασης αυτής δεν προκύπτει δαπάνη εις βάρος του Δήμου Αρταίων.

Η απόφαση αυτή να δημοσιευθεί στην Εφημερίδα της Κυβερνήσεως.

Άρτα, 16 Ιανουαρίου 2004

Ο Νομάρχης
ΛΑΜΠΡΟΣ ΡΙΖΟΣ



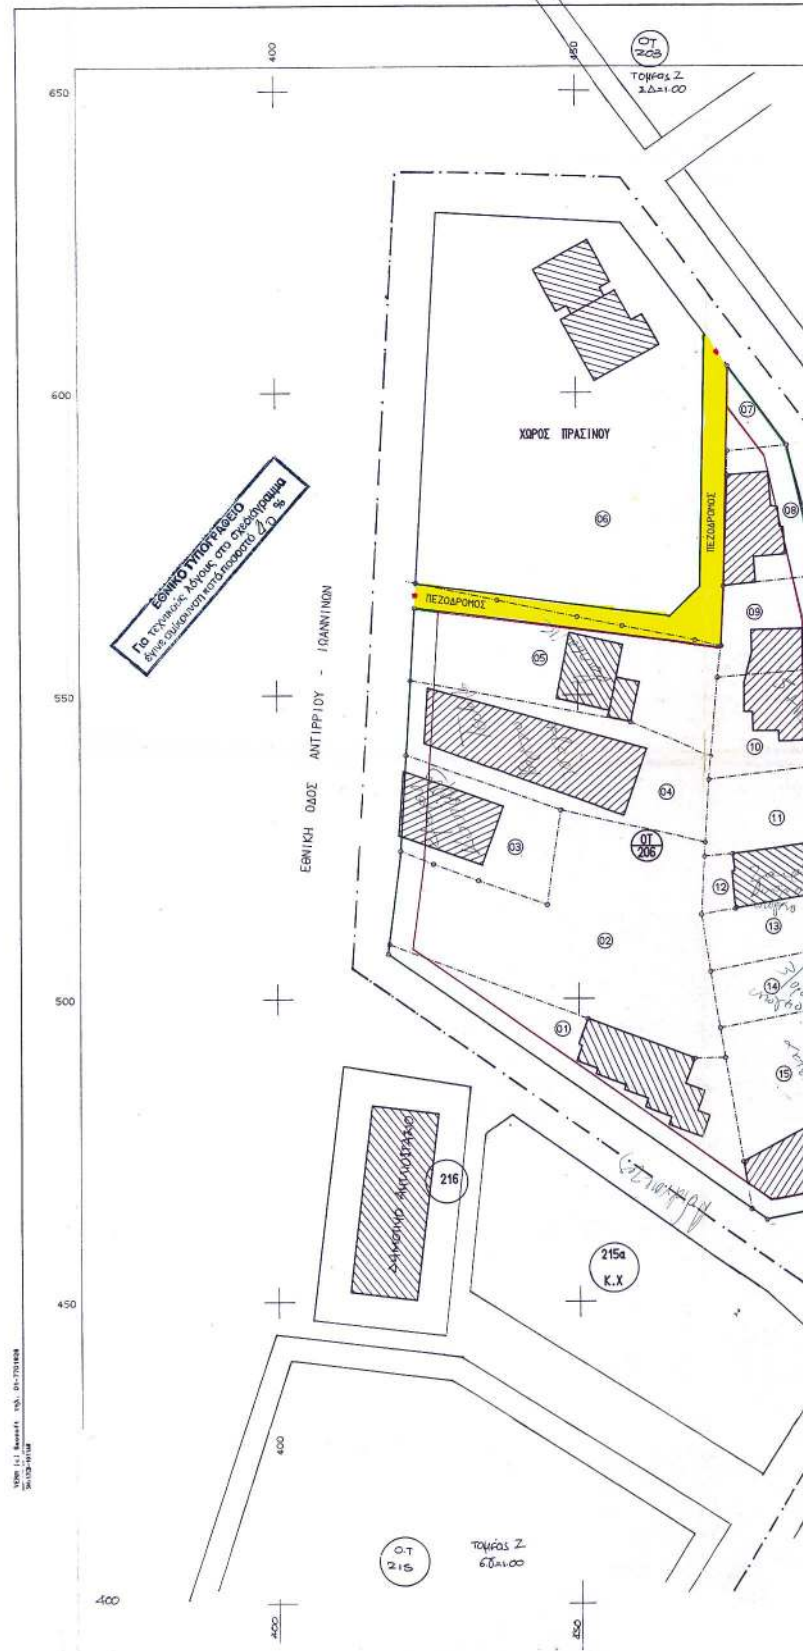



ΚΤΗΜΑΤΟΛΟΓΙΚΟΣ ΠΙΝΑΚΑΣ

αριθμ. κτηματ.	ΟΝΟΜΑΤΕΠΩΝΥΜΟ ΙΔΙΟΚΤΗΤΗ	ΕΜΒΛΟ ΟΙΚΟΔΕΟΥ
01 :	ΒΑΓΓΕΛΑΣ ΓΕΩΡΓΙΟΣ	657.00
02 :	ΧΑΡΙΤΟΣ ΓΕΩΡΓΙΟΣ	1314.80
03 :	ΚΟΥΤΣΙΑΝΤΗΣ ΚΩΝ/ΝΟΣ	410.00
04 :	ΤΣΟΒΟΛΑΣ ΔΗΜΗΤΡΙΟΣ	768.00
05 :	ΚΟΥΤΣΟΥΚΗΣ ΣΤΑΥΡΟΣ	820.25
06 :	ΕΤΑΙΡΕΙΑ SHELL	
07 :	ΚΑΤΕΙΚΑ ΜΑΡΙΑ	68.70
08 :	α) ΤΖΙΝΕΡΗΣ ΔΗΜΗΤΡΙΟΣ β) ΤΖΙΝΕΡΗΣ ΚΩΝ/ΝΟΣ	289.40
09 :	ΔΗΜΟΣ ΚΩΝ/ΝΟΣ	269.40
10 :	ΔΗΜΟΣ ΚΩΝ/ΝΟΣ	314.27
11 :	ΣΤΑΜΟΣ ΓΙΩΝΝΗΣ	256.15
12 :	ΣΑΜΕΙΡΗΣ ΗΛΙΑΣ	186.35
13 :	α) ΚΟΡΔΑΣ ΑΠΟΣΤΟΛΟΣ β) ΚΟΡΔΑ ΕΛΕΝΗ	195.55
14 :	ΣΑΚΚΑΣ ΧΡΗΣΤΟΣ	186.45
15 :	ΒΑΣΙΛΙΚΗ γα ΛΑΜΠΡΟΥ ΣΤΑΜΑΤΗ	356.45
16 :	ΚΟΥΤΣΟΥΠΡΟΣ ΒΑΣΙΛΕΙΟΣ	214.25

ΟΡΟΙ ΔΟΜΗΣΗΣ

που προτινόνται για το Ο.Τ. 206

Τομέας Δ - Τομέας III

	νανόνας	παρκινγκ
πρόβ.	10,00 μ	8,00 μ
Εμβαδό	200,00 μ ²	150,00 μ ²
ΣΔ	1,00	1,00
π.χ.	40 %	40 %
ύψος :	4,50 μ	
απόσταση Δ :	4,50 μ	

ΤΕΧΝΙΚΟ ΓΡΑΦΕΙΟ ΜΕΛΕΤΩΝ

ΤΣΙΡΚΑΣ ΒΑΣΙΛΕΙΟΣ ΠΟΛΙΤΙΚΟΣ ΜΗΧΑΝΙΚΟΣ

ΒΑΣΙΛΕΙΟΣ ΚΩΣΤΑΝΤΙΝΟΥ 71 ΑΡΤΑ

Τηλ. 0681/73321
75 830

ΕΡΓΟΔΟΤΗΣ

ΚΟΡΔΑΣ ΑΠΟΣΤΟΛΟΣ
ΚΟΡΔΑ ΕΛΕΝΗ 5 ΛΟΙΠΟΙ

ΕΡΓΟ

ΤΡΟΠΟΠΟΙΗΣΗ ΟΡΩΝ ΔΟΜΗΣΗΣ ΣΤΟ Ο.Τ. 206

ΘΕΣΗ

ΟΙΚΟΔΟΜΙΚΟ ΤΕΤΡΑΓΩΝΟ 206 ΣΧΕΔΙΟΥ ΠΟΛΗΣ ΑΡΤΑΣ

ΘΕΜΑ ΣΧΕΔΙΟΥ

ΚΤΗΜΑΤΟΛΟΓΙΚΟ ΔΙΑΓΡΑΜΜΑ

ΑΡΙΘΜΟΣ
ΣΧΕΔΙΟΥΚΑΙΜΑΚΑ
1:500

ΧΡΟΝΟΣ ΜΕΛΕΤΗΣ : ΜΑΙΟΣ 2000

ΥΠΟΓΡΑΦΗ

ΣΤΡΑΤΙΔΑ

ΒΑΣΙΛΕΙΟΣ Κ. ΤΣΙΡΚΑΣ
ΔΙΠΛΩΜ ΠΟΛΙΤΙΚΟΣ ΜΗΧΑΝΙΚΟΣ
ΑΡΧΙΤΕΚΤΟΝΟΥ ΠΑΝΕΠΙΣΤΗΜΙΟΥ ΘΕΣΣΟΝΙΚΗΣ
ΑΡΧΙΤΕΚΤΟΝΟΥ ΠΑΝΕΠΙΣΤΗΜΙΟΥ ΘΕΣΣΟΝΙΚΗΣ
ΜΕΛΟΣ Τ.Ε.Ε. ΑΡΙΘ ΜΗΤΡ 20477
Δ.ΚΟΝΙΑΝΟΥ 71 ΑΡΤΑ ΤΗΛ. 0681-73321-75830
Α.Φ.Μ. 814732769 ΔΟΥ: ΑΡΤΑΣ

ΘΕΩΡΕΙΤΑΙ

Και συνοδεύει την εργασία...

ΑΡΧΙΤΕΚΤΟΝΟΥ ΠΑΝΕΠΙΣΤΗΜΙΟΥ ΘΕΣΣΟΝΙΚΗΣ

ΑΡΧΙΤΕΚΤΟΝΟΥ ΠΑΝΕΠΙΣΤΗΜΙΟΥ ΘΕΣΣΟΝΙΚΗΣ

ΑΡΧΙΤΕΚΤΟΝΟΥ ΠΑΝΕΠΙΣΤΗΜΙΟΥ ΘΕΣΣΟΝΙΚΗΣ

ΝΟΜΑΡΧΙΑΚΟ ΣΥΜΒΟΥΛΙΟ

Υ.Χ.Ο.Π.Ν. ΑΡΤΑΣ



Αριθ. οικ. 119

(4)

Τροποποίηση σχεδίου πόλης Λευκάδας, Ν. Λευκάδας.

Ο ΝΟΜΑΡΧΗΣ ΛΕΥΚΑΔΑΣ

Έχοντας υπόψη:

1. Τις διατάξεις του Ν. 1032/1980 (ΦΕΚ 53/Α') «Περί συστάσεως Υπουργείου ΧΟΠ» όπως τροποποιήθηκε και συμπληρώθηκε με τον Νόμο 1558/85 (ΦΕΚ 137/4) κυβέρνησης και κυβερνητικά όργανα.

2. Το Π.Δ. 24/3.5.1985 (ΦΕΚ 181/Δ') «Τρόπος καθορισμού ορίων οικισμών μέχρι 2000 κατοίκους, κατηγορίες αυτών και καθορισμός όρων και περιορισμών δόμησης τους και συγκεκριμένα το άρθρο 6 αυτού.

3. Την αριθμ. 762/3.3.2003 απόφαση του Νομάρχη Λευκάδος περί συγκροτήσεως του ΣΧΟΠ.

4. Την αριθμ. Γ. Ν. 2/3.1.2003 απόφαση Νομάρχη Λευκάδας με θέμα «Ορισμός βοηθού Νομάρχη μεταβίβαση αρμοδιοτήτων στον Βοηθό Νομάρχη, ορισμός προέδρου Ν. Ε.».

5. Την από 15.1.2004 (αριθμ. Πρωτ. 119/2004) αίτηση του ενδιαφερομένου.

6. Την θετική γνωμοδότηση του ΣΧΟΠ όπως αυτή στο πρακτικό με αριθμό 1 της 3.3.2004 θέμα 1ο.

7. Απόσπασμα πρακτικού της υπ' αριθ. 13/2003 Συνεδρίασης Δημοτικού Συμβουλίου Δήμου Λευκάδας αρ. απόφασης 138/2003, αποφασίζουμε:

Εγκρίνουμε ομόφωνα την προτεινόμενη τροποποίηση της οικοδομικής γραμμής και να συμπέσει με την Ρυμοτομική γραμμή του σχεδίου καθόσον είναι διαμορφωμένη από τα υπάρχοντα κτίσματα.

Από τις διατάξεις αυτής της απόφασης δεν προκαλείται δαπάνη εις βάρος του κρατικού προϋπολογισμού, ούτε εις βάρος του προϋπολογισμού του οικείου ΟΤΑ.


Η απόφαση αυτή να δημοσιευθεί στην Εφημερίδα της Κυβερνήσεως.

Λευκάδα, 7 Απριλίου 2004

Ο Νομάρχης κ.α.α.

Ο Βοηθός Νομάρχης

ΙΩΑΝΝΗΣ ΖΑΒΙΤΣΑΝΟΣ

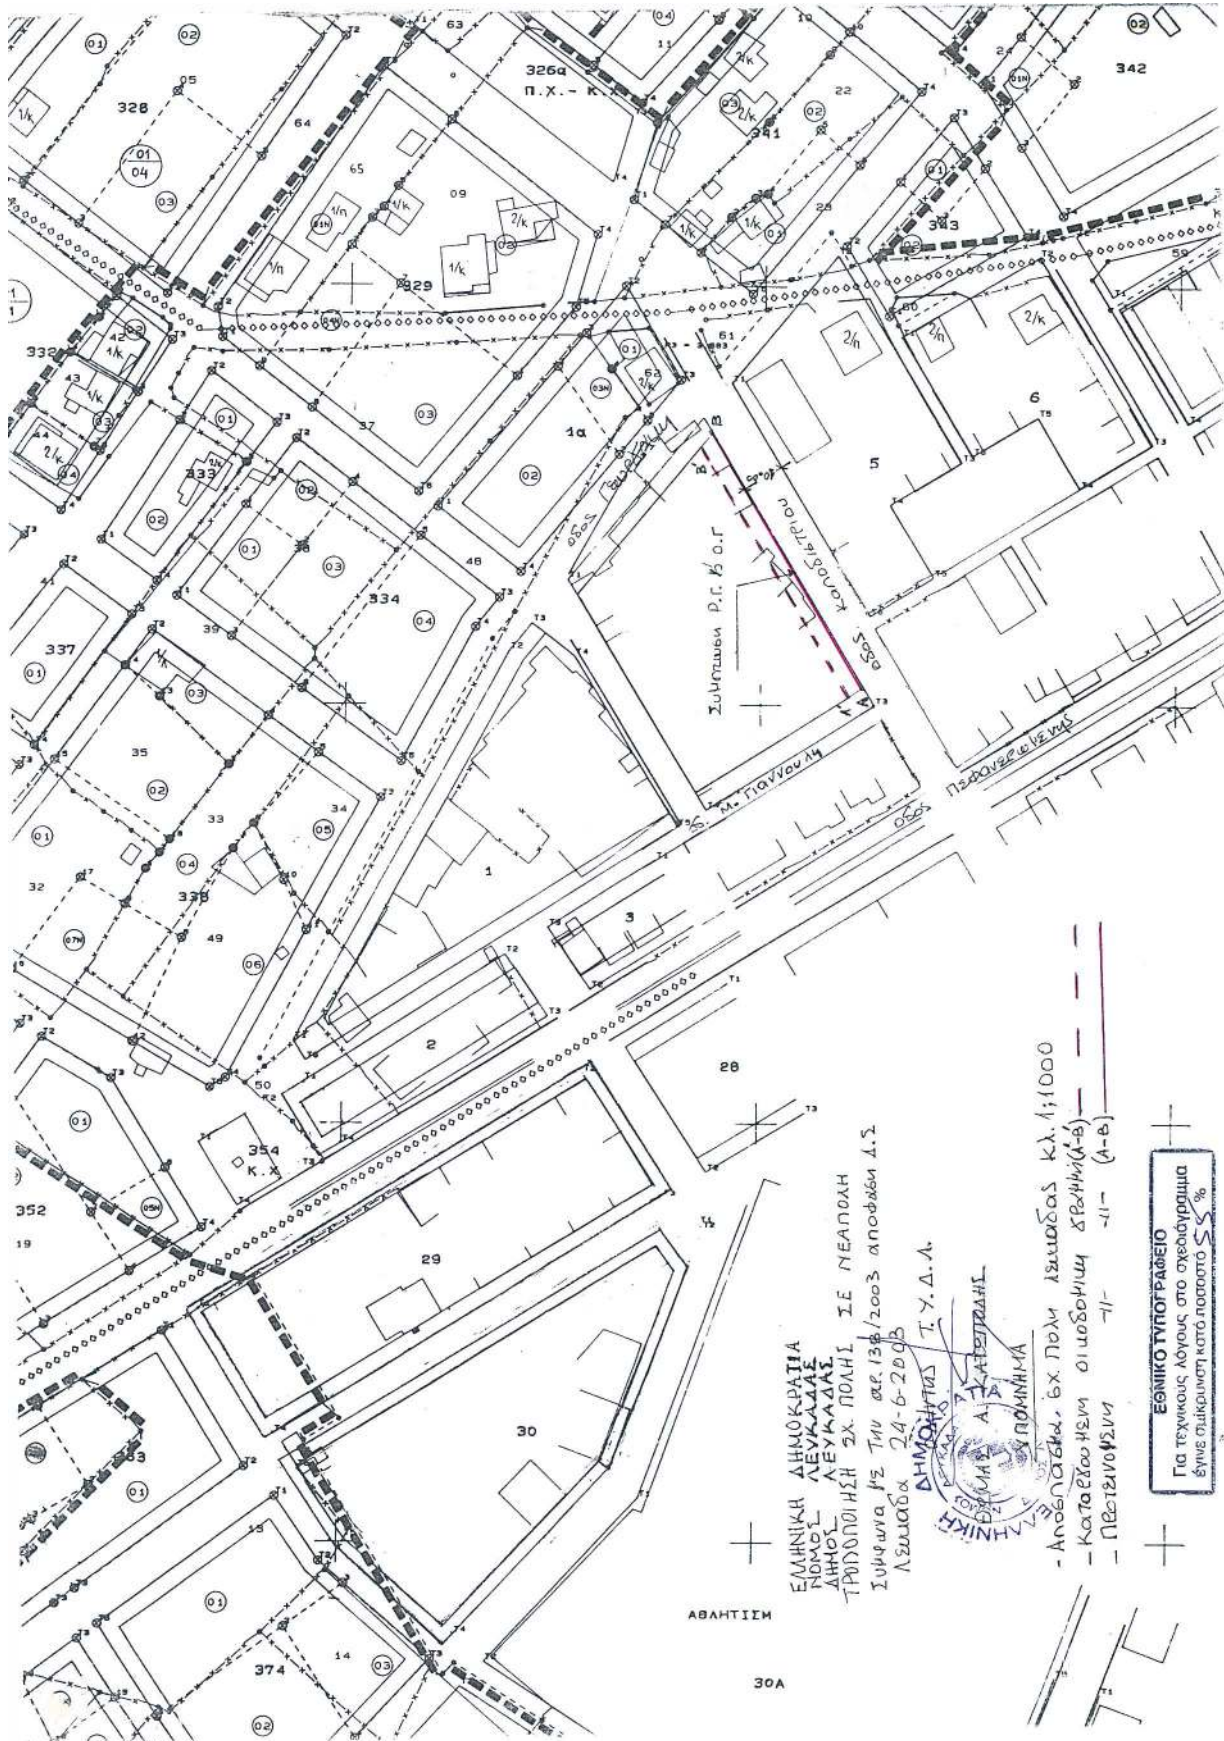

ΔΙΟΡΘΩΣΕΙΣ ΣΦΑΛΜΑΤΩΝ

(5)

Στο ΦΕΚ 247/5.3.2004 τ. Δ', που δημοσιεύτηκε η με αριθ. 1016099/1601/0010/ 27.2.2004 κοινή υπουργική απόφαση των Υπουργών Οικονομίας και Οικονομικών και Πολιτισμού, σχετικά με αναγκαστική απαλλοτρίωση ακινήτων, έκτασης συνολικού εμβαδού 33.270 μ2, για αρχαιολογικούς σκοπούς, στο Κάστρο Κρητηνίας Ρόδου, στο νομό Δωδεκανήσου, γίνονται οι παρακάτω διορθώσεις:

α) Στην ημερομηνία απόφασης αναφέρεται η 1.3.2004 η οποία διορθώνεται στο ορθό 27.2.2004 και

β) το προτελευταίο εδάφιο του διατακτικού της απόφασης, «Η απαλλοτρίωση κηρύσσεται υπέρ του Δημοσίου και με δαπάνη του Ταμείου Αρχαιολογικών Πόρων και Απαλλοτριώσεων», διορθώνεται στο ορθό «Η απαλλοτρίωση κηρύσσεται υπέρ του Δημοσίου και βαρύνει τις πιστώσεις του Περιφερειακού Επιχειρησιακού Προγράμματος

Νοτίου Αιγαίου 2000 - 2006 και του ΚΑΕ 9719α του Ταμείου Αρχαιολογικών Πόρων και Απαλλοτριώσεων».

(Από το Υπουργείο Οικονομίας και Οικονομικών)

(6)

Στη ΥΠΠΟ/ΑΠΑΛΛ/Φ.115/23640/376/16.3.2004 ανακοίνωση για παρακατάθεση αποζημίωσης του Υπ. Πολιτισμού, που δημοσιεύθηκε στο ΦΕΚ 293/τ.Δ'/29.3.2004, διορθώνεται το θέμα από το εσφαλμένο «Ειδοποίηση για παρακατάθεση συμπληρωματικής αποζημίωσης από αναγκαστική απαλ/ση ακινήτων για αρχ/κούς σκοπούς στην Ακρόπολη Θάσου (αρ. ιδ. 53, 17, 4, 6, 21 και 28(Ι))» στο σωστό «Ειδοποίηση για παρακατάθεση αποζημίωσης από αναγκαστική απαλ/ση ακινήτων για αρχ/κούς σκοπούς», στην Ακρόπολη Θάσου (αρ. ιδ. 53, 17, 4, 6, 21 και 28 (Ι))».

(Από το Υπουργείο Πολιτισμού)