



04004540106040008



4675

ΕΦΗΜΕΡΙΣ ΤΗΣ ΚΥΒΕΡΝΗΣΕΩΣ

ΤΗΣ ΕΛΛΗΝΙΚΗΣ ΔΗΜΟΚΡΑΤΙΑΣ

ΤΕΥΧΟΣ ΤΕΤΑΡΤΟ

Αρ. Φύλλου 454

1 Ιουνίου 2004

ΠΕΡΙΕΧΟΜΕΝΑ

ΑΠΟΦΑΣΕΙΣ

- Καθορισμός των ορίων αιγιαλού και παραλίας στη θέση «Καλάδι-όρμος Αγ. Νικολάου», Νήσου Κυθήρων του Νομού Πειραιά..... 1
- Επικύρωση καθορισμού των οριογραμμών του ρέματος Αγ. Μηνά στην επέκταση του οικισμού Λεπτοκαρυάς Νομού Πιερίας..... 2

ΑΠΟΦΑΣΕΙΣ

- Αριθ. 2910 (1)
Καθορισμός των ορίων αιγιαλού και παραλίας στη θέση «Καλάδι-όρμος Αγ. Νικολάου», Νήσου Κυθήρων του Νομού Πειραιά».

Ο ΓΕΝΙΚΟΣ ΓΡΑΜΜΑΤΕΑΣ ΠΕΡΙΦΕΡΕΙΑΣ ΑΤΤΙΚΗΣ

Έχοντας υπόψη:

1. Τις διατάξεις του Ν. 2971/2001 (ΦΕΚ 285/τ. Α' 19.12.2001) «Περί αιγιαλού και παραλίας».
2. Τις διατάξεις του Ν.Δ. 439/1970 «περί συμπληρώσεως των διατάξεων περί αιγιαλού».
3. Τις διατάξεις του Ν. 3200/1955 «περί διοικητικής αποκέντρωσης» όπως αυτές τροποποιήθηκαν και ισχύουν σήμερα με τα Ν.Δ. 532/1970, Β.Δ.704/1970, Β.Δ.705/1970, Β.Δ.192/1972, Π.Δ.71/1984, Π.Δ.347/1986, Ν. 2026/1992 και Π.Δ. 97/1993.
4. Τις διατάξεις του άρθρου 19 παραγρ. 5 Ν. 2344/1995, του άρθρου 52 παρ. 5 Ν. 2218/1994, του άρθρου 4 παρ. 7 του Ν. 2240/1994, δυνάμει των οποίων αρμοδιότητες του Υπουργείου Οικονομικών που είχαν μεταβιβασθεί στους Νομάρχες, ανήκουν στον Περιφερειακό Δ/ντή, σε συνδυασμό με αυτές του άρθρου 14 παρ. 2 του Ν. 2399/1996 με τις οποίες προβλέπεται η κατάργηση των θέσεων των Περι/κων Δ/ντων, οι αρμοδιότητες πλέον του οποίου περιήλθαν στο Γενικό Γραμματέα της Περιφέρειας και ασκούνται από τον Αναπληρωτή Περι/κό Δ/ντή.
5. Τις διατάξεις του τετάρτου εδαφίου της παρ. 2 του άρθρου 1 και της παρ. 6 του ιδίου άρθρου του Ν. 2503/1997 «Διοίκηση, οργάνωση, στελέχωση της Περιφέρειας, ρύθμιση θεμάτων για την Τοπική Αυτοδιοίκηση και

άλλες διατάξεις» (ΦΕΚ 107/Α), σύμφωνα με τις οποίες οι Περιφερειακές Υπηρεσίες του Υπουργείου Οικονομικών, που συγκροτούσαν την Περιφερειακή Διοίκηση του Νομού ή της Νομαρχίας, δεν υπήχθησαν στην ενιαία οργανική μονάδα της Περιφέρειας, ούτε καταργήθηκαν, αλλά αποτελούν από 1.9.1997, Υπηρεσίες του Υπουργείου Οικονομικών.

6. Το υπ' αριθμ. 28979/31.7.1997 έγγραφο της Δ/νσης Διοίκησης του Υπ. Εσωτερικών Δημ. Διοίκησης και Αποκέντρωσης, σύμφωνα με το οποίο οι αρμοδιότητες του Γενικού Γραμματέα της Περιφέρειας σε θέματα Υπηρεσιών του Υπουργείου Οικονομικών μεταφέρονται από 1.9.1997 στον Υπουργό Οικονομικών.

7. Την υπ' αριθμ. 1065956/863/Α0006/15.7.2003 (ΦΕΚ 985 τ. Β'/16.7.2003 κοινή απόφαση του Πρωθυπουργού και Υπουργού Οικονομίας και Οικονομικών «περί ανάθεσης αρμοδιοτήτων του Υπουργού Οικονομίας και Οικονομικών στους Υφυπουργούς».

8. Την αριθμ. 1043053/483/Α0006/9.5.2000 (ΦΕΚ 622 τ. Β'/10.5.2000) απόφαση του Υφ. Οικονομικών «περί μεταβίβασης αρμοδιοτήτων του στον Γενικό Γραμματέα και Γενικούς Διευθυντές κλπ του Υπουργείου Οικονομικών».

9. Τις διατάξεις των άρθρων 1 μέχρι και 7 του Α.Ν. 2344/1940 περί αιγιαλού και παραλίας, όπως τροποποιήθηκαν και συμπληρώθηκαν με τις διατάξεις: α) του άρθρου 13 του Ν. 1078/1980 και β) του άρθρου 23 του Ν. 1337/1983.

10. Τις διατάξεις της παρ. 21 του άρθρου 46 του Ν. 3220/2004 «Μέτρα αναπτυξιακής και κοινωνικής πολιτικής - αντικειμενοποίηση του φορολογικού ελέγχου και άλλες διατάξεις» με την οποία ορίζεται η 10η Απριλίου 2004 ως ημερομηνία περιέλευσης αρμοδιοτήτων του Υπουργείου μας στους Γενικούς Γραμματείς των Διοικητικών Περιφερειών της χώρας.

11. Την από 29-Ιουλίου- 2003 έκθεση Επιτροπής Καθορισμού των ορίων αιγιαλού παραλίας που καθόρισε τα όρια του αιγιαλού και της παραλίας στη θέση «Καλάδι-όρμος Αγ. Νικολάου», νήσου Κυθήρων του νομού Πειραιά και το από Ιούνιο 2003 τοπογραφικό διάγραμμα σε μία πινακίδα, με κλίμακα 1:500 που συντάχθηκε από τον τοπογράφο μηχανικό Παναγιώτη Εφραϊμίδη και ελέγχθηκε και θεωρήθηκε από την Κτηματική Υπηρεσία Πειραιά, την 29.7.2003 και συνοδεύει την έκθεση της προαναφερόμενης επιτροπής.

12. Τη σύμφωνη γνώμη του Γενικού Επιτελείου Ναυτικού, που διατυπώθηκε στο με ημερομηνία 544.5/48/04/Αρ. Σχ. 23/12.1.2004 έντυπο σήμα του, αποφασίζουμε:

Επικυρώνουμε την από 29 Ιουλίου 2003 έκθεση επιτροπής καθορισμού των ορίων (αιγιαλού και παραλίας, καθώς και το από Ιούνιο 2003 τοπογραφικό διάγραμμα σε μία πινακίδα που την συνοδεύει, το οποίο συντάχθηκε από τον Τοπογράφο Μηχανικό Εφραιμίδα Παναγιώτη με κλίμακα 1:500 επί του οποίου η παραπάνω Επιτροπή καθόρισε με κόκκινη συνεχή πολυγωνική γραμμή με στοιχεία Α1, Α2, ..., Α23, Α24 της οποίας οι κορυφές καθορίζονται με συντεταγμένες του Κρατικού δικτύου Γ.Υ.Σ., τα όρια του αιγιαλού στη θέση «Καλάδι-όρμος Αγ. Νικολάου», νήσου Κυθήρων του Νομού Πειραιά και με κίτρινη συνεχή πολυγωνική γραμμή με στριχία Π1, Π2, ..., Π23, Π24, τα όρια της παραλίας στην ίδια θέση.

Η απόφαση αυτή μαζί με την έκθεση και το διάγραμμα, να δημοσιευθούν στην Εφημερίδα της Κυβερνήσεως.

Πειραιάς, 14 Μαΐου 2004

Ο Γενικός Γραμματέας Περιφέρειας
ΧΑΡΑΛΑΜΠΟΣ ΜΑΝΙΑΤΗΣ

ΕΚΘΕΣΗ ΕΠΙΤΡΟΠΗΣ ΚΑΘΟΡΙΣΜΟΥ ΤΩΝ ΟΡΙΩΝ ΑΙΓΙΑΛΟΥ ΚΑΙ ΠΑΡΑΛΙΑΣ

Για το καθορισμό των ορίων Αιγιαλού και Παραλίας στη θέση «Καλάδι - όρμος Αγ. Νικολάου», Ν. Κυθήρων, Ν. Πειραιώς.

Στα Κύθηρα σήμερα την 29.7.2003 ημέρα Τρίτη οι παρακάτω υπογράφοντες:

1. Τσιαβός Γεώργιος, Διευθυντής Κτηματικής Υπηρεσίας Πειραιά ως Πρόεδρος.

2. Μεγρέμης Χαράλαμπος, ΠΕ/Α΄ Πολιτικός Μηχανικός της Κτηματικής Υπηρεσίας Πειραιά, ως Μέλος.

3. Μπαλομενάκη-Ζωγράφου Χριστίνα - ΠΕ/Α΄ Πολιτικός Μηχανικός, Διευθύντρια Χωροταξίας και Περιβάλλοντος της Γενικής Γραμματείας Περιφέρειας Αττικής, ως Μέλος (απών).

4. Οικονομοπούλου Κωνσταντίνα - ΠΕ/Α΄ Αρχιτέκτων Μηχανικός, Διευθυντής Πολεοδομίας της Νομαρχιακής Αυτοδιοίκησης Πειραιά, ως Μέλος (απών).

5. Κοντάκος Πέτρος, Σημαιοφόρος Λ/Σ, Λιμενάρχης Καψαλίου - Ν. Κυθήρων, ως Μέλος

που αποτελούμε την παραπάνω επιτροπή καθορισμού των ορίων Αιγιαλού και Παραλίας, δυνάμει του άρθρου 3 του Νόμου 2971/2001 (ΦΕΚ 285 τ. Α΄/19.12.2001) και της υπ΄ αριθμ. 673/19.2.2002 απόφασης του Προϊσταμένου της Οικονομικής Επιθεώρησης Πειραιά περί Συστάσεως Επιτροπής Καθορισμού των Ορίων του Αιγιαλού, συγκληθείσα κατόπιν της με αριθμό 2783/21.7.2003 πρόσκλησης του Προέδρου της Επιτροπής μεταβήκαμε σήμερα στις 29.7.2003 ημέρα Τρίτη και ώρα 10.00 π.μ. στη περιοχή «Καλάδι - όρμος Αγ. Νικολάου», Ν. Κυθήρων, Ν. Πειραιώς και αφού λάβαμε υπόψη:

1. Το τοπογραφικό διάγραμμα σε 1 πινακίδα με κλίμακα 1: 500 της περιοχής «Καλάδι - όρμος Αγ. Νικολάου», Ν. Κυθήρων, Ν. Πειραιώς, που συντάχθηκε τον Ιούνιο του 2003 από τον Μηχανικό Εφραιμίδα Παναγιώτη.

2. Τις διατάξεις του Ν. 2971/2001, όπως ισχύει σήμερα, καθώς και τη σχετική Δικαστηριακή και Διοικητική Νομολογία.


3. Την μετά από επιτόπιο μετάβαση σχηματισθείσα αντίληψη, για το πλάτος της βρεχόμενης ζώνης της ξηράς, αποφασίζει:


1. Καθορίζει επί του παραπάνω διαγράμματος την οριογραμμή του Αιγιαλού με ερυθρά συνεχή πολυγωνική γραμμή, με στοιχεία Α1, Α2, ..., Α23, Α24 της οποίας οι κορυφές καθορίζονται με συντεταγμένες του Κρατικού Δικτύου ΓΥ.Σ.

2. Καθορίζει την οριογραμμή της παραλίας με κίτρινη συνεχή πολυγωνική γραμμή, με στοιχεία Π1, Π2, ..., Π23, Π24 παράλληλα προς την οριογραμμή του Αιγιαλού, σε απόσταση 10 μέτρων από αυτήν επειδή θεωρείται απαραίτητη λόγω της φύσης της συνεχόμενης προς τον Αιγιαλό ξηράς και της αδυναμίας να εξυπηρετηθούν από τον Αιγιαλό οι σκοποί της παραγράφου 1 του άρθρου 7 του Νόμου 2971/2001 δηλαδή, ότι ο Αιγιαλός και η Παραλία εκτός του κυρίου και αρχικού προορισμού αυτών, που είναι η επικοινωνία από τη θάλασσα προς τη ξηρά και αντίθετα, δύνανται να χρησιμεύουν και για άλλους σκοπούς, δηλαδή συγκοινωνιακούς εξωραϊστικούς-τουριστικούς και λοιπούς κοινωφελείς, καθώς επίσης και για εκμετάλλευση προς όφελος του Δημοσίου.

Ο Πρόεδρος
ΓΕΩΡΓΙΟΣ ΤΣΙΑΒΟΣ

Τα Μέλη
ΧΑΡΑΛ. ΜΕΓΡΕΜΗΣ
ΠΕΤΡΟΣ ΚΟΝΤΑΚΟΣ

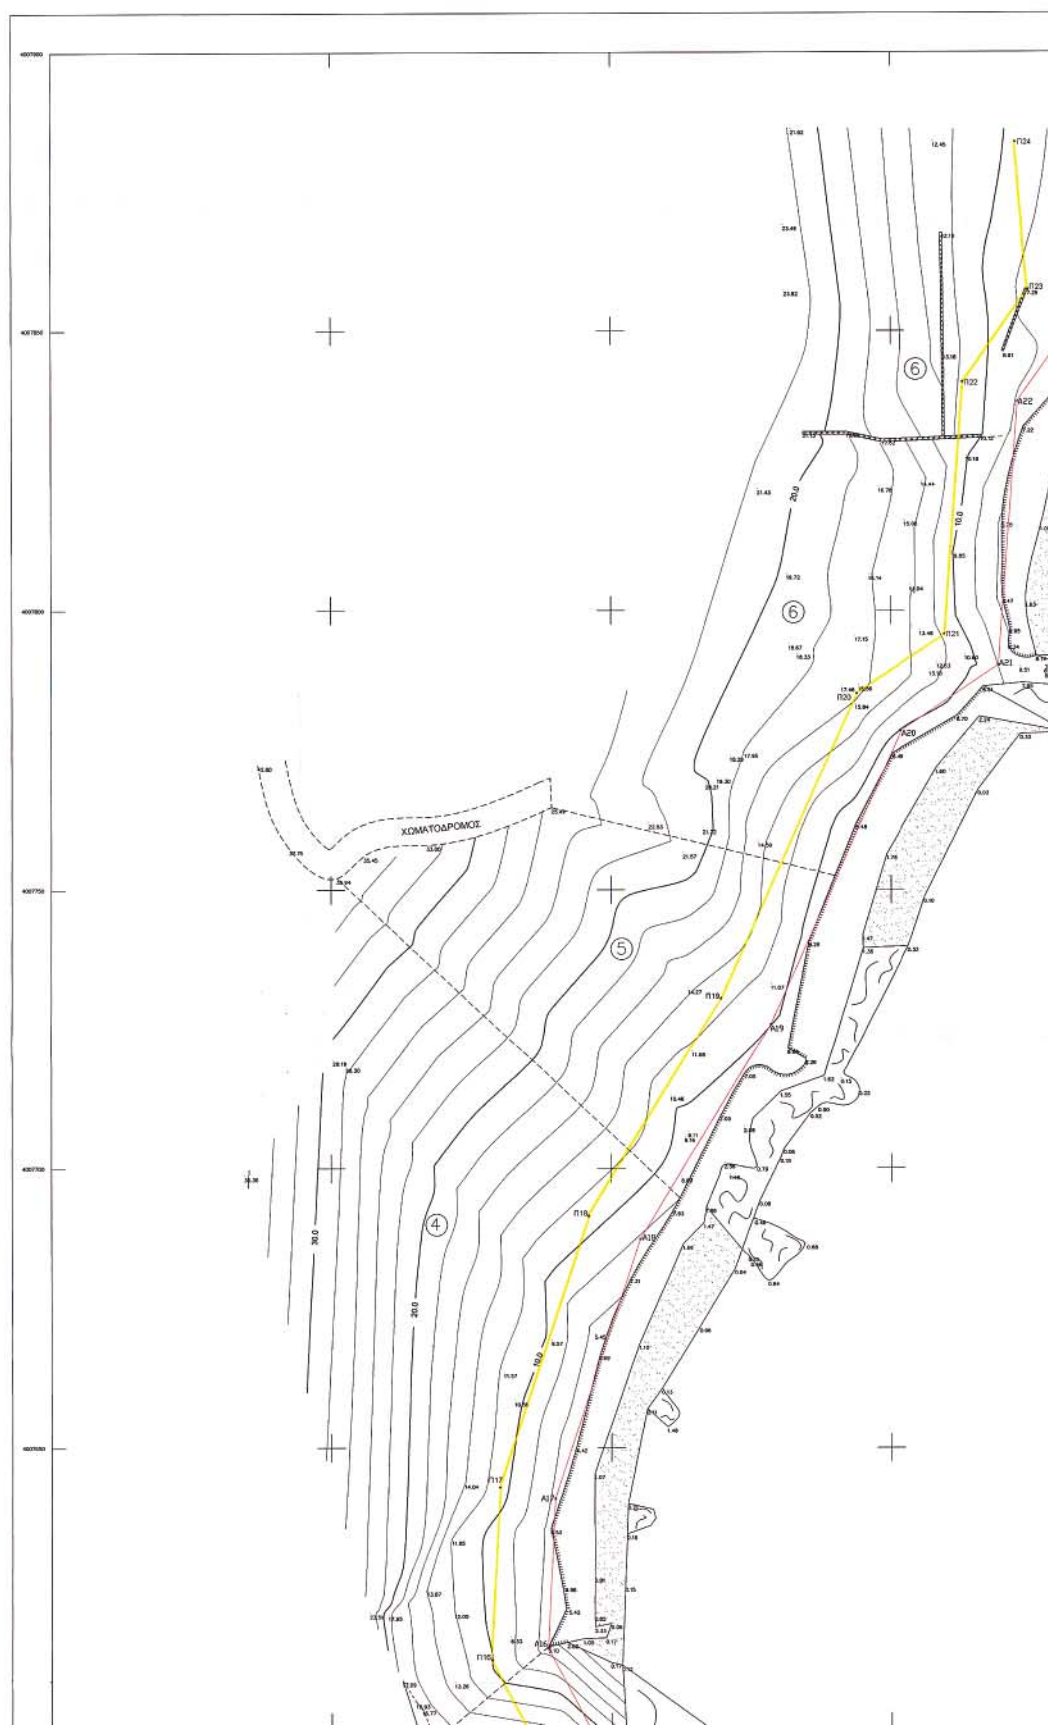

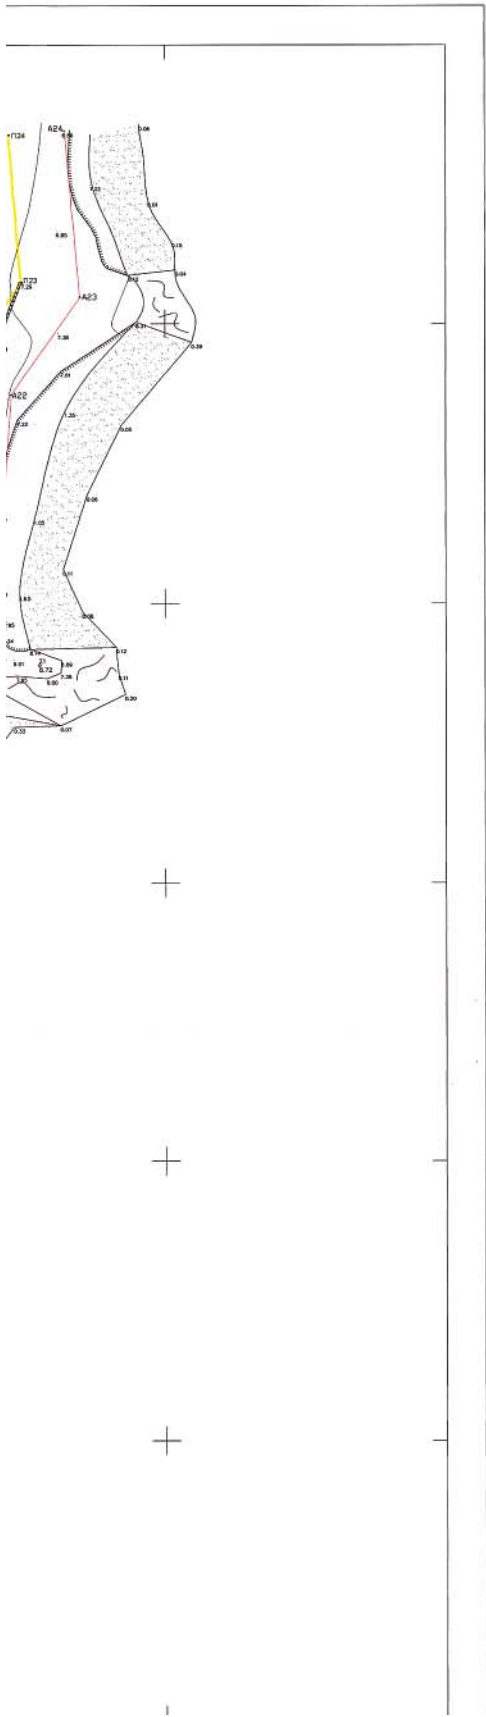

ΣΥΝΤΕΤΑΓΜΕΝΕΣ ΣΗΜΕΙΩΝ ΚΑΘΟΡΙΣΜΟΥ ΑΙΓΙΛΟΥ

ΣΗΜΕΙΟ	X(m)	Y(m)
A1	414669.33	4007377.97
A2	414673.83	4007406.23
A3	414669.08	4007413.69
A4	414676.07	4007423.34
A5	414706.07	4007407.56
A6	414714.44	4007439.85
A7	414730.89	4007437.73
A8	414763.02	4007453.83
A9	414775.36	4007450.08
A10	414788.98	4007464.90
A11	414804.27	4007522.16
A12	414785.81	4007547.25
A13	414748.01	4007560.69
A14	414717.31	4007592.23
A15	414703.15	4007595.72
A16	414688.68	4007614.14
A17	414689.98	4007641.01
A18	414705.19	4007687.37
A19	414726.34	4007725.44
A20	414751.92	4007778.42
A21	414780.29	4007790.19
A22	414772.74	4007837.49
A23	414784.86	4007854.66
A24	414782.16	4007884.68

ΣΥΝΤΕΤΑΓΜΕΝΕΣ ΣΗΜΕΙΩΝ ΚΑΘΟΡΙΣΜΟΥ ΠΑΡΑΛΙΑΣ

ΣΗΜΕΙΟ	X(m)	Y(m)
Π1	414659.45	4007379.55
Π2	414663.36	4007404.05
Π3	414656.99	4007414.05
Π4	414673.06	4007436.22
Π5	414659.56	4007422.28
Π6	414700.37	4007450.90
Π7	414729.14	4007448.04
Π8	414762.10	4007464.56
Π9	414772.25	4007461.48
Π10	414779.96	4007469.86
Π11	414793.37	4007520.10
Π12	414779.57	4007538.85
Π13	414743.38	4007551.73
Π14	414712.83	4007573.18
Π15	414696.22	4007578.42
Π16	414678.55	4007611.89
Π17	414680.00	4007642.85
Π18	414686.05	4007691.58
Π19	414719.73	4007730.57
Π20	414743.95	4007785.09
Π21	414759.67	4007795.75
Π22	414762.97	4007840.99
Π23	414774.57	4007857.43
Π24	414772.20	4007883.79

ΚΤΗΜΑΤΟΛΟΓΙΚΟΣ ΠΙΝΑΚΑΣ

ΑΡ. ΙΔΙΟΚΤ.	ΟΝΟΜΑΤΕΠΩΝΥΜΟ
1	ΑΓΝΩΣΤΟΣ
2	ΧΑΤΖΗΠΑΝΝΗΣ ΕΥΣΤΡΑΤΙΟΣ
3	ΑΡΓΥΡΟΠΟΥΛΟΣ
4	ΑΝΔΡΙΑΝΟΠΟΥΛΟΣ ΑΝΔΡΕΑΣ
5	ΛΕΟΤΣΙΝΗΣ ΓΕΩΡΓΙΟΣ
6	ΧΑΤΖΗΠΑΝΝΗΣ ΠΑΝΑΓΙΩΤΗΣ

ΣΥΝΤΕΤΑΓΜΕΝΕΣ ΤΡΙΓΩΝΟΜΕΤΡΙΚΩΝ


	X	Y	H
T1	415713.830	4010613.250	143.84
T2	417396.640	4008774.620	9.00
T3	415467.974	4012676.293	393.01
T4	414575.720	4000645.470	76.69



ΣΥΝΤΕΤΑΓΜΕΝΕΣ ΣΤΑΣΕΩΝ

	X	Y	H
S1	414777.661	4007788.933	8.72
S2	414649.644	4007541.902	50.95
S3	414656.585	4007325.582	30.08
S4	414698.568	4007394.723	0.18

ΥΠΟΜΝΗΜΑ

- 8.57 ΥΨΟΜΕΤΡΙΚΟ ΣΗΜΕΙΟ
- 30.0 ΥΨΟΜΕΤΡΙΚΗ ΚΑΜΠΥΛΗ
- ΦΥΣΙΚΟ ΠΡΑΓΜΑ
- ΞΕΡΟΛΑΘΙΑ
- ΜΑΝΤΡΟΤΟΚΟΣ
- ΒΡΑΧΟΣ

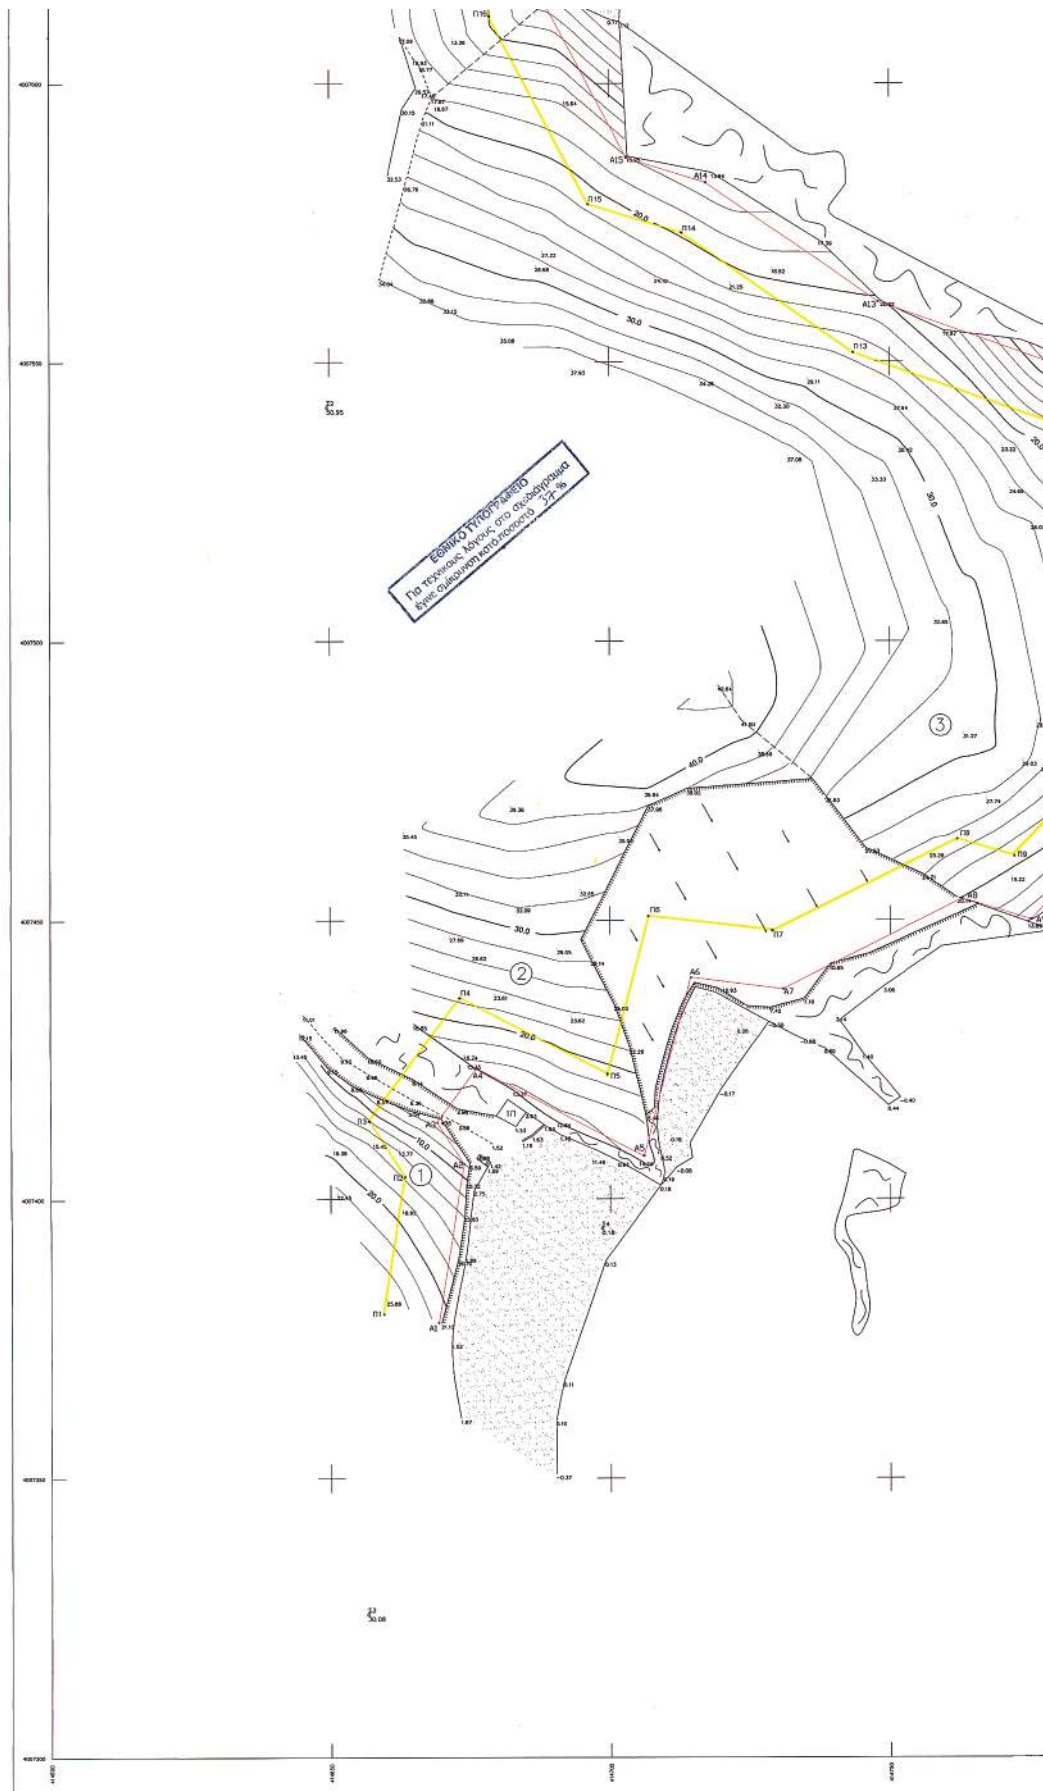

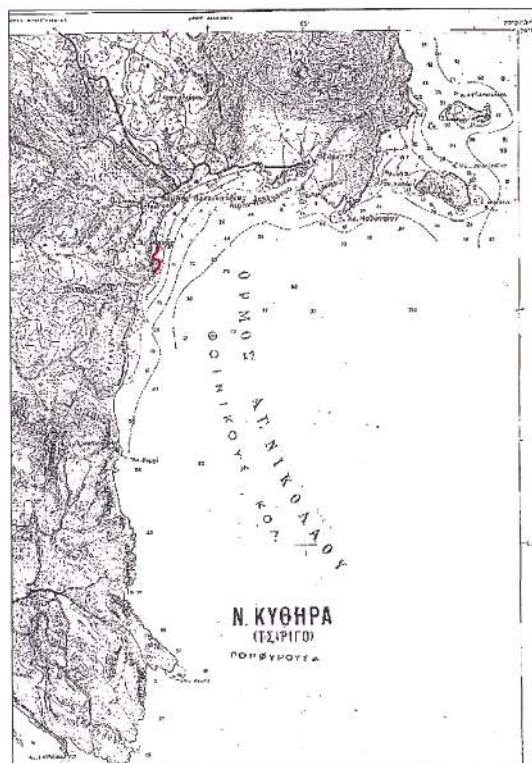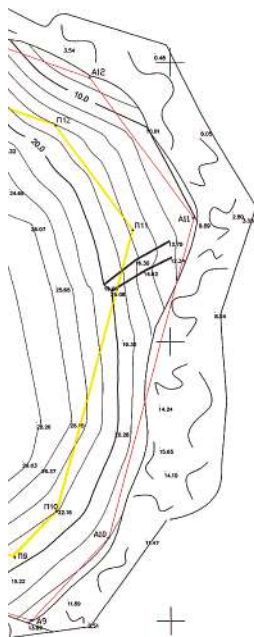

ΑΠΟΣΠΑΣΜΑ ΧΑΡΤΟΥ Γ.Τ.Σ. ΚΑΙΜ. 1:50.000

ΤΟΠΟΓΡΑΦΙΚΟ ΔΙΑΓΡΑΜΜΑ

ΚΑΘΟΡΙΣΜΟΥ ΟΡΙΩΝ ΑΓΓΑΛΟΥ - ΠΑΡΑΛΙΑΣ

ΟΡΜΟΣ ΑΓΓΟΥ ΝΙΚΟΛΑΟΥ ΘΕΩΡ ΚΑΛΑΔΙ

ΕΝΔΙΑΦΕΡΟΜΕΝΟΣ

ΝΗΣΟΣ ΚΥΘΡΑ

ΧΑΤΖΗΠΑΝΝΗΣ ΠΑΝΑΓΙΩΤΗΣ

ΝΟΜΟΣ ΠΕΛΑΓΟΣ

ΑΝΘΩΧΟΣ ΜΕΛΕΤΗΤΗΣ

ΕΦΡΑΙΜΙΔΗΣ

ΠΑΝΑΓΙΩΤΗΣ

ΠΑΝΑΓΙΩΤΗΣ Ε. ΕΦΡΑΙΜΙΔΗΣ
ΔΙΠΛ. ΑΓΡΟΝΟΜΟΣ ΤΟΠΟΓΡΑΦΟΣ 1ΗΣ
ΕΘΝΙΚΟΥ ΜΕΤΣΟΒΙΟΥ ΠΟΛΥΤΕΧΝΕΙΟΥ
ΑΡΙΘΜΟΣ ΜΗΤΡΩΟΥ Τ.Ε.Ε. 71871
ΧΑΡΩΝΙΟΥ 30 - 162 32 ΒΥΡΩΝΑΣ - ΤΗΛ. 210 7611672
ΑΦΜ: 546381953 - ΔΟΥ. ΒΥΡΩΝΑΣ

ΥΠΟΓΡΑΦΗ

ΥΠΟΜΝΗΜΑ ΕΠΙΤΡΟΠΗΣ ΚΑΘΟΡΙΣΜΟΥ
ΟΡΙΩΝ ΑΓΓΑΛΟΥ - ΠΑΡΑΛΙΑΣ
ΚΟΙΝΩΝΙΑ ΓΡΑΜΜΗΣ - ΟΡΓΑΝΙΣΜΟΣ ΑΓΓΑΛΟΥ
ΚΕΤΤΕΛΗ ΓΡΑΜΜΗΣ - ΟΡΓΑΝΙΣΜΟΣ ΠΑΡΑΛΙΑΣ

Το παρόν τοπογραφικό διάγραμμα συντάσσεται την από
29-7-2003... Έκδοση της επιτροπής καθορισμού
ορίων Αγγαλού και Παραλίας.

Οι κεραινοστάσιες χρησιμοποιούνται όπως αναφέρονται στο
διάγραμμα από τα κράνη φρονιμομετρίας δεν
δεν υπάρχουν κτίσματα στην όλη Παραλία.

Καθορίζεται όλη Παραλία γλάστρα 10 μέτρων
... με οριζόντιο
τυπ. οριζόντιο της παρ. 1 του άρθρου 7 201/2001

Η επιτροπή διαπιστώνει ότι δεν υπάρχουν παλαιά
Αγγαλάς

Η ΕΠΙΤΡΟΠΗ

Ο ΠΡΟΕΔΡΟΣ
ΔΙΠΛ. ΑΓΡΟΝΟΜΟΣ
ΥΠΕΡΕΞΕΛΕΞΕ ΠΕΛΑΓΟΣ

Ο ΑΝΤΙΠΡΟΕΔΡΟΣ
ΔΙΠΛ. ΑΓΡΟΝΟΜΟΣ
ΥΠΕΡΕΞΕΛΕΞΕ ΠΕΛΑΓΟΣ

Ο ΑΝΤΙΠΡΟΕΔΡΟΣ
ΔΙΠΛ. ΑΓΡΟΝΟΜΟΣ
ΥΠΕΡΕΞΕΛΕΞΕ ΠΕΛΑΓΟΣ

Ο ΑΝΤΙΠΡΟΕΔΡΟΣ
ΔΙΠΛ. ΑΓΡΟΝΟΜΟΣ
ΥΠΕΡΕΞΕΛΕΞΕ ΠΕΛΑΓΟΣ

ΕΠΙΣΤΡΟΦΗ	ΕΛΕΓΧΟΣ
ΗΜΕΡΟΜΗΝΙΑ	29-7-2003
ΥΠΟΓΡΑΦΗ	ΧΑΤΖΗΠΑΝΝΗΣ ΠΑΝΑΓΙΩΤΗΣ
ΗΜΕΡΟΜΗΝΙΑ	29-7-2003
ΥΠΟΓΡΑΦΗ	ΧΑΤΖΗΠΑΝΝΗΣ ΠΑΝΑΓΙΩΤΗΣ



ΤΥΠΟΜΕΤΡΙΚΗ ΕΚΔΡΑΣΗ : ΕΣΔ 97
ΤΥΠΟΜΕΤΡΙΚΗ ΑΣΤΕΡΙΑ : Γ.Τ.
ΜΕΜΟΡΙΔΕ ΑΠΟΤΥΠΩΣΕΩΣ : ΕΠΙΣΤΑΣ ΑΠΟΤΥΠΩΣΗ
ΧΡΟΝΟΜΕΤΡΑ ΑΠΟΤΥΠΩΣΕΩΣ : ΙΟΥΝΙΟΣ 2003

ΚΑΙΜΑΚΑ	ΙΣΟΔΙΣΤΑΣΗ	ΑΡ. ΣΧΕΔΙΟΥ
1 : 500	2 μ	1

Αριθ. 1529

(2)

Επικύρωση καθορισμού των οριογραμμών του ρέματος
Αγ. Μηνά στην επέκταση του οικισμού Λεπτοκαρυάς
Νομού Πιερίας.

Ο ΓΕΝΙΚΟΣ ΓΡΑΜΜΑΤΕΑΣ
ΠΕΡΙΦΕΡΕΙΑΣ ΚΕΝΤΡΙΚΗΣ ΜΑΚΕΔΟΝΙΑΣ

Έχοντας υπόψη:

1) Τις διατάξεις του άρθρου 5 του Ν. 3010/23.4.2002 «Εναρμόνιση του Ν. 1650/1986 με τις οδηγίες 97/11 Ε.Ε και 96/61 Ε.Ε., διαδικασία οριοθέτησης και ρυθμίσεις θεμάτων για τα υδατορέματα και άλλες διατάξεις.» ΦΕΚ 91Α/25.4.2002.

2) Τις διατάξεις του Ν. 2503/1997 «Διοίκηση, οργάνωση της Περιφέρειας, ρύθμιση θεμάτων για την τοπική αυτοδιοίκηση και άλλες διατάξεις» (ΦΕΚ 107 Α/1997).

3) Τις διατάξεις του άρθρου 29α του Ν. 1558/1985 «Κυβέρνηση και Κυβερνητικά όργανα» (ΦΕΚ 137Α/1985) που προστέθηκε με το άρθρο 27 του Ν. 2081/1992 (ΦΕΚ 154Α/1992 και αντικαταστάθηκε με την παράγραφο 2α του άρθρου 1 του Ν. 2469/1997 (ΦΕΚ 38Α/1997).

4) Τις διατάξεις του άρθρου 10 του Ν. 3044/2002 (ΦΕΚ 197Α/27.8.2002) για την «Άσκηση αρμοδιοτήτων του Πολεοδομικού Σχεδιασμού».

5) Την με αρ. 20/914/5.2.2004 Απόφαση Δ/νσης Τεχνικών υπηρεσιών Ν.Α. Πιερίας καθορισμού οριογραμμών του ρέματος.

7) Την με αρ. πρωτ. 922/18.2.2004 απόφαση της Δνσης Δημοσίων Έργων, τμήμα Υδραυλικών μελετών έγκρισης της υδρολογικής - υδραυλικής μελέτης του προς καθορισμό των οριογραμμών ρέματος, αποφασίζουμε:

Επικυρώνεται ο καθορισμός των οριογραμμών τμήματος του ρέματος Αγ. Μηνάς, που βρίσκεται στην εκτός σχεδίου περιοχή του οικισμού Λεπτοκαρυάς Ν. Πιερίας, με τις συντεταγμένες των κορυφών των πολυγωνομετρικών των γραμμών Α1- Α11 και Δ1-Δ10, όπως αυτές σημειώνονται στο τοπογραφικό διάγραμμα κλίμακας 1:500 που συνοδεύει την παρούσα και αποτελεί αναπόσπαστο μέρος αυτής.

Η ισχύς της παρούσας αρχίζει από τη δημοσίευσή της στο ΦΕΚ.

Η απόφαση αυτή να δημοσιευθεί στην Εφημερίδα της Κυβερνήσεως μαζί με το Τοπογραφικό διάγραμμα και τον Πίνακα Συντεταγμένων των κορυφών των ρεμάτων που τη συνοδεύουν.

Θεσσαλονίκη, 6 Μαΐου 2004

Ο Γενικός Γραμματέας Περιφέρειας
ΓΕΩΡΓΙΟΣ ΤΣΙΟΤΡΑΣ

