



04004690306040008



4795

ΕΦΗΜΕΡΙΣ ΤΗΣ ΚΥΒΕΡΝΗΣΕΩΣ

ΤΗΣ ΕΛΛΗΝΙΚΗΣ ΔΗΜΟΚΡΑΤΙΑΣ

ΤΕΥΧΟΣ ΤΕΤΑΡΤΟ

Αρ. Φύλλου 469

3 Ιουνίου 2004

ΠΕΡΙΕΧΟΜΕΝΑ

ΑΠΟΦΑΣΕΙΣ

- Εφαρμογή του άρθρου 1 του Ν. 653/1977 για την «Κατασκευή του οδικού άξονα Θεσ/νίκη - Κιλκίς - Δοϊράνη, τμήμα από κόμβο Εγνατίας ως κόμβο Μαυρονερίου. Υποτμήμα: Από κόμβο Σιδηροδρομική Γραμμή Γαλλικού έως Α.Κ. Μαυρονερίου» 1
- Εφαρμογή του άρθρου 1 του Ν. 653/1977 για την «Κατασκευή του οδικού άξονα Θεσ/νίκη - Κιλκίς - Δοϊράνη, τμήμα από κόμβο Εγνατίας ως κόμβο Μαυρονερίου. Υποτμήμα: Από κόμβο Ν. Σάντας ως Σιδηροδρομική Γραμμή Γαλλικού» 2
- Τροποποίηση του εγκεκριμένου ρυμοτομικού σχεδίου του Δήμου Ασπροπύργου Ν. Αττικής στο Ο.Τ. 354, με τη διάνοιξη οδού. 3
- Τροποποίηση του εγκεκριμένου ρυμοτομικού σχεδίου του Δήμου Ασπροπύργου στα Ο.Τ. 24-26-89-90 περιοχής «Νεόκτιστα» και καθορισμός των όρων και περιορισμών δόμησης. 4

ΑΠΟΦΑΣΕΙΣ

- Αριθ. οικ. 1985 (1)
Εφαρμογή του άρθρου 1 του Ν.653/77 για την «Κατασκευή του οδικού άξονα Θεσ/νίκη - Κιλκίς - Δοϊράνη, τμήμα από κόμβο Εγνατίας ως κόμβο Μαυρονερίου. Υποτμήμα: Από κόμβο Σιδηροδρομική Γραμμή Γαλλικού έως Α.Κ. Μαυρονερίου»

Ο ΓΕΝΙΚΟΣ ΓΡΑΜΜΑΤΕΑΣ
ΠΕΡΙΦΕΡΕΙΑΣ ΚΕΝΤΡΙΚΗΣ ΜΑΚΕΔΟΝΙΑΣ

Έχοντας υπόψη:

1. Τις διατάξεις του Ν. 653/1977 (ΦΕΚ 214 Α' /5.8.1977) «Περί υποχρέωσης των παροδίων ιδιοκτητών για τη διάνοιξη οδών κ.λπ», όπως τροποποιήθηκε και συμπληρώθηκε με τους Ν. 960 (άρθρο 9 παρ. 4), Ν. 947 (άρθρο 6 παρ. 9 και 10), Ν. 1349 (άρθρο 14) και Ν. 1418/1984 (άρθρο 25) σε συνδυασμό με την Α1/0/2/7/12.3.1985 Απόφαση Υπουργού ΠΕΧΩΔΕ και του Ν. 2052/1992 και την Εγκύκλιο Δ12/35572/23.7.1992.

2. Τις διατάξεις του ΠΔ 929/1979 «περί εκτελέσεως του άρθρου 1 του Ν. 653/1977».

3. Τις διατάξεις του Ν. 2882/2001 (ΦΕΚ Α' 17/6.2.2001) περί αναγκαστικών Απαλλοτριώσεων Ακινήτων.

4. Τις δ/ξεις του Ν. 1558/1985 «Κυβέρνηση και Κυβερνητικά Όργανα».

5. Τον Ν. 1622/1986 «Τοπική Αυτοδιοίκηση - Περιφερειακή ανάπτυξη και δημοκρατικός προγραμματισμός» και τον Ν. 1832/1989.

6. Το ΠΔ 51/1987 «Καθορισμός των Περιφερειών της χώρας για το σχεδιασμό της περιφερειακής ανάπτυξης»

7. Τις δ/ξεις του ΠΔ 71/1993 «Καθορισμός αρμοδιοτήτων που διατηρούνται από τον Υπουργό και τις Περιφερειακές αρχές ή όργανα διανομαρχιακού επιπέδου της ΓΓΔΕ του ΥΠΕΧΩΔΕ».

8. Τις διατάξεις του Ν. 2503/1997 (ΦΕΚ 107/Α'/1997) «Διοίκηση, οργάνωση, στελέχωση της Περιφέρειας, ρύθμιση θεμάτων για την τοπική Αυτοδιοίκηση και άλλες διατάξεις».

9. Την 4515/10.9.2003 Απόφαση ΔΔΕ/ΠΚΜ έγκρισης του Κτηματολογίου του οδικού άξονα του θέματος, αποφασίζουμε:

Ορίζουμε ότι α) οδικός άξονας Θεσ/νίκη - Κιλκίς - Δοϊράνη, τμήμα από κόμβο Εγνατίας ως κόμβο Μαυρονερίου. Υποτμήμα: Από Σιδηροδρομική Γραμμή Γαλλικού έως Α/Κ Μαυρονερίου, διαπλάτνεται από Χ.Θ. 0+000 ως Χ.Θ. 8+955,89

και β) έχουν εφαρμογή οι διατάξεις του άρθρου 1 του Ν.653/1977.

Η απόφαση αυτή να δημοσιευτεί στην Εφημερίδα της Κυβερνήσεως.

Θεσσαλονίκη, 24 Μαρτίου 2004

Ο Γενικός Γραμματέας Περιφέρειας κ.α.α.

Ο Γενικός Διευθυντής

ΔΗΜΟΣΘΕΝΗΣ ΣΑΡΗΓΙΑΝΝΗΣ

Αριθ. οικ. 1987

(2)

Εφαρμογή του άρθρου 1 του Ν.653/1977 για την «Κατασκευή του οδικού άξονα Θεσ/νίκη - Κιλκίς - Δοϊράνη, τμήμα από κόμβο Εγνατίας ως κόμβο Μαυρονερίου. Υποτμήμα: Από κόμβο Ν. Σάντας ως Σιδηροδρομική Γραμμή Γαλλικού»

Ο ΓΕΝΙΚΟΣ ΓΡΑΜΜΑΤΕΑΣ
ΠΕΡΙΦΕΡΕΙΑΣ ΚΕΝΤΡΙΚΗΣ ΜΑΚΕΔΟΝΙΑΣ

Έχοντας υπόψη:

1. Τις διατάξεις του Ν. 653/1977 (ΦΕΚ 214 Α' /5.8.1977)

«Περί υποχρέωσης των παροδίων ιδιοκτητών για τη διάνοιξη οδών κ.λπ.», όπως τροποποιήθηκε και συμπληρώθηκε με τους Ν. 960 (άρθρο 9 παρ. 4), Ν. 947 (άρθρο 6 παρ. 9 και 10), Ν. 1349 (άρθρο 14) και Ν. 1418/1984 (άρθρο 25) σε συνδυασμό με την Α1/0/2/7/12.3.1985 Απόφαση Υπουργού ΠΕΧΩΔΕ και του Ν. 2052/1992 και την Εγκύκλιο Δ12/35572/ 23.7.1992.

2. Τις διατάξεις του ΠΔ 929/1979 «περί εκτελέσεως του άρθρου 1 του Ν.653/1977»

3. Τις διατάξεις του Ν. 2882/2001 (ΦΕΚ Α' 17/6.2.2001) περί αναγκαστικών Απαλλοτριώσεων Ακινήτων

4. Τις δ/ξεις του Ν.1558/1985 «Κυβέρνηση και Κυβερνητικά Όργανα».

5. Τον Ν.1622/1986 «Τοπική Αυτοδιοίκηση - Περιφερειακή ανάπτυξη και δημοκρατικός προγραμματισμός» και τον Ν.1832/1989.

6. Το ΠΔ 51/1987 «Καθορισμός των Περιφερειών της χώρας για το σχεδιασμό της περιφερειακής ανάπτυξης»

7. Τις δ/ξεις του ΠΔ 71/1993 «Καθορισμός αρμοδιοτήτων που διατηρούνται από τον Υπουργό και τις Περιφερειακές αρχές ή όργανα διανομαρχιακού επιπέδου της ΓΓΔΕ του ΥΠΕΧΩΔΕ»

8. Τις διατάξεις του Ν. 2503/1997(ΦΕΚ 107/Α' /1997) Διοίκηση, οργάνωση, στελέχωση της Περιφέρειας, ρύθμιση θεμάτων για την τοπική Αυτοδιοίκηση και άλλες διατάξεις»

9. Την 1015/19.2.2004 Απόφαση ΔΔΕ/ΠΚΜ έγκρισης του Κτηματολογίου του οδικού άξονα του θέματος, αποφασίζουμε:

Ορίζουμε ότι α) οδικός άξονας Θεσ/νίκη - Κυλκίς - Δοϊράνη, τμήμα από κόμβο Εγνατίας ως κόμβο Μαυρονερίου. Υποτμήμα: Από κόμβο Ν. Σάντας ως Σιδηροδρομική Γραμμή Γαλλικού διαπλατύνεται από Χ.Θ. 0+000 ως Χ.Θ. 0+289,04, διανοίγεται από Χ.Θ. 6+500 ως Χ.Θ. 7+345,00 και διαπλατύνεται από Χ.Θ. 7+345,00 ως Χ.Θ. 9+000.

και β) έχουν εφαρμογή οι διατάξεις του άρθρου 1 του Ν. 653/1977.

Η απόφαση αυτή να δημοσιευτεί στην Εφημερίδα της Κυβερνήσεως.

Θεσσαλονίκη, 24 Μαρτίου 2004

Ο Γενικός Γραμματέας Περιφέρειας κ.α.α.

Ο Γενικός Διευθυντής

ΔΗΜΟΣΘΕΝΗΣ ΣΑΡΗΓΙΑΝΝΗΣ

Αριθ. οικ. 4459/449

(3)

Τροποποίηση του εγκεκριμένου ρυμοτομικού σχεδίου του Δήμου Ασπροπύργου Ν. Αττικής στο Ο.Τ. 354, με τη διάνοιξη οδού.

Ο ΝΟΜΑΡΧΗΣ ΔΥΤ. ΑΤΤΙΚΗΣ

Έχοντας υπόψη:

1. Τις διατάξεις του Ν.Δ της 17^{ης} Ιουλίου 1923 όπως μεταγενέστερα συμπληρώθηκαν και τροποποιήθηκαν.
2. Το Ν.1577/1985 «Γενικός οικοδομικός κανονισμός, όπως ισχύει μετά το Ν.2831/2000 (ΦΕΚ 140Α)
3. Τα άρθρα 152 παρ. 6, 154 και 161 του από 14/7/1999 Π. Δ/γματος «Κώδικας Βασικής Πολεοδομικής Νομοθεσίας» (ΦΕΚ 580/Δ')
4. Τη με αρ. 75724/1151/30.12.1983 (ΦΕΚ 767/Β'/30.12.1983) κοινή απόφαση Υπουργού Προεδρίας της Κυβερνήσεως και ΧΟΠ «Κωδικοποίηση τροποποίηση και συμπλήρωση των Συλλογικών Οργάνων γνωμοδοτικής και αποφασιστικής αρμοδιότητας του Υπ. ΧΟΠ σε ενιαίο κείμενο».
5. Τις διατάξεις του Ν. 2218/1994 (ίδρυση Νομαρχιακής Αυτοδιοίκησης) και τις τροποποιήσεις αυτού με το Ν. 2240/1995
6. Το άρθρο 10 παρ. 1α και 1β του Ν. 3044/27.8.2002 (ΦΕΚ 197/Α'/2002) Περί ασκήσεως αρμοδιοτήτων πολεοδομικού σχεδιασμού.
7. Την υπ' αρ. 9616/923/2004 θετική εισήγηση της Δ/νσης Πολεοδομίας Δυτ. Αττικής.
8. Την υπ' αρ. 17/2004 ομόφωνη γνωμοδότηση του

ΣΧΟΠ του Νομού που διατυπώθηκε στο 6ο Πρακτικό στη συνεδρίαση της 30.3.2004.

9. Την υπ' αρ. 333/2001 απόφαση του Δ.Σ. Δήμου Ασπροπύργου.

10. Το γεγονός ότι με την παρούσα απόφαση δεν προκαλείται επιβάρυνση του κρατικού προϋπολογισμού ή αυτού του Ο.Τ.Α., αποφασίζουμε:

Άρθρο 1:

Εγκρίνεται η τροποποίηση του εγκεκριμένου ρυμοτομικού σχεδίου του Δήμου Ασπροπύργου στο Ο.Τ. 354, με τη διάνοιξη οδού διαμέσου αυτού και τη δημιουργία δύο Ο.Τ. 354 και 354Α, όπως αναλυτικά φαίνεται στο συνημμένο τοπογραφικό διάγραμμα σε κλίμακα 1:500 που έχει θεωρηθεί από τον Αν/τη Δ/ντή της Δ/νσης Πολεοδομίας Δυτικής Αττικής και που το αντίτυπο του θα δημοσιευθεί με αυτή την απόφαση στην εφημερίδα της Κυβερνήσεως.

Άρθρο 2:


Από τις διατάξεις αυτής της απόφασης δεν προκαλείται δαπάνη σε βάρος του Κρατικού προϋπολογισμού και του προϋπολογισμού του Δήμου Ασπροπύργου.


Άρθρο 3:

Η ισχύς αυτής της Απόφασης αρχίζει από την ημερομηνία δημοσίευσής της στην Εφημερίδα της Κυβερνήσεως, Η απόφαση αυτή να δημοσιευθεί στην εφημερίδα της Κυβερνήσεως.

Ελευσίνα, 28 Απριλίου 2004

Ο Νομάρχης
ΑΡΙΣΤΕΙΔΗΣ ΑΡΚΟΥΔΑΡΗΣ

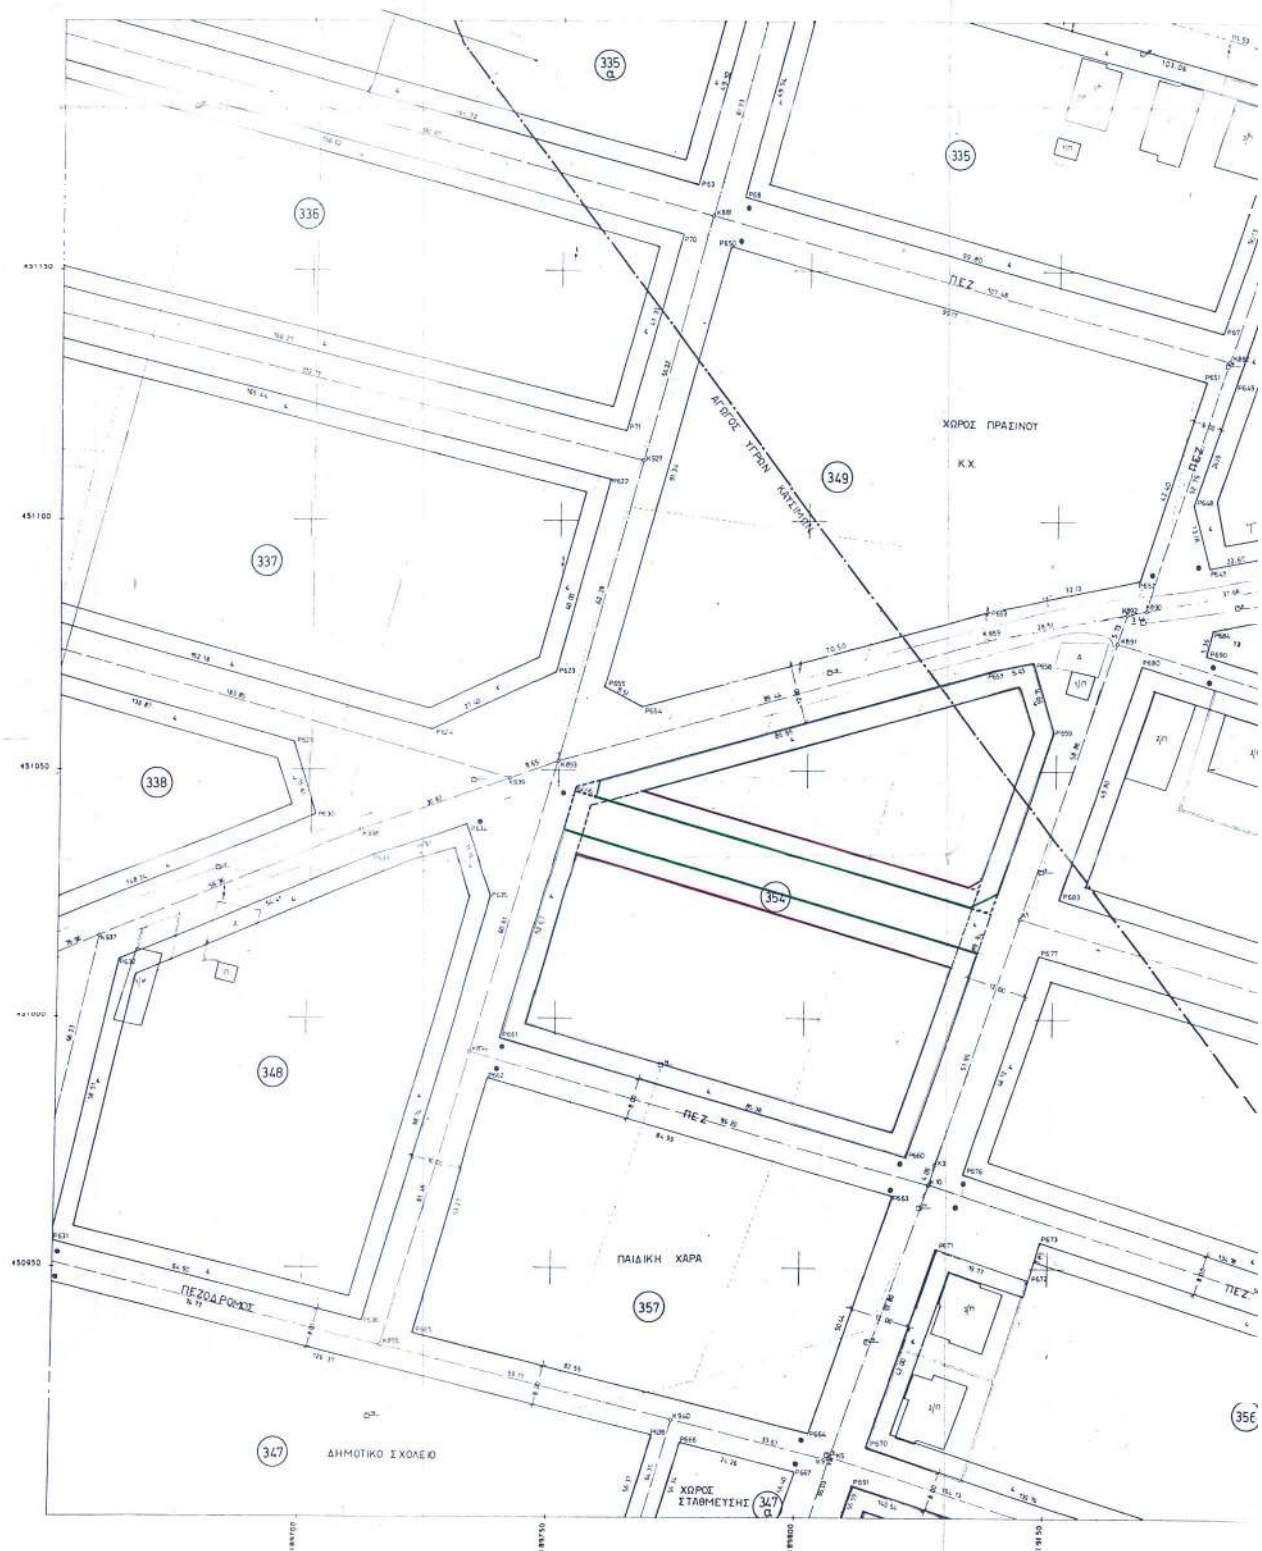

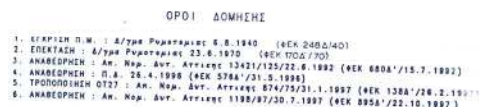

ΟΡΘΗ ΔΟΜΗΣΗ

1. ΕΥΚΡΙΝ Π.Μ. : 4/τυρ Ρυδατογίης 6.8.1940 (4ΕΚ 246Δ/40)
2. ΕΠΕΚΤΑΣΗ : 4/τυρ Ρυδατογίης 23.6.1970 (4ΕΚ 170Δ/70)
3. ΑΝΑΒΕΘΡΙΝΗ : Απ. Κορρ. Αντ. Αγγίτης 13421/125/22.6.1992 (4ΕΚ 680Α/15.7.1992)
4. ΑΝΑΒΕΘΡΙΝΗ : Π.Δ. 26.4.1998 (4ΕΚ 576Α/31.5.1998)
5. ΤΡΟΠΟΠΟΙΗΣΗ ΟΤ27 : Απ. Κορρ. Αντ. Αγγίτης 874/75/31.1.1997 (4ΕΚ 138Α/28.2.1997)
6. ΑΝΑΒΕΘΡΙΝΗ : Απ. Κορρ. Αντ. Αγγίτης 1192/87/30.7.1997 (4ΕΚ 895Α/2.10.1997)

ΤΟΜΕΑΣ Α : Ε = 200 Π = 10
ΠΑΡΕΚΚΛΙΣΗ : Ε = 150 Π = 8 πρo ΓΟΚ 1973
Ε = 60 Π = 7 πρo Ε.Ε. 1970

LTNT. AOWHNE : 2.8
KATON 70X
WETITO T901 . KATA FOR
M4 SO LTD BAKED DRUM KATON

ΤΩΜΕΑΣ Β : Ε = 400 π = 15
Ε = 120 π = 8 προ 8.8.1970
ΠΑΡΕΚΚΛΙΣΗ : Ε = 300 π = 13 προ ΓΟΚ 1973

ETNT.40WHIHI : 1.2
KAAT+H : 40X
MEFIETQ T9DE : KATA FOX
14.50 ITO BAKHO BAKO JINTY

[illegible]

Αριθ. οικ. 4967/512

(4)

Τροποποίηση του εγκεκριμένου ρυμοτομικού σχεδίου του Δήμου Ασπροπύργου στα Ο.Τ. 24-26-89-90 περιοχής «Νεόκτιστα» και καθορισμός των όρων και περιορισμών δόμησης.

Ο ΝΟΜΑΡΧΗΣ ΔΥΤ. ΑΤΤΙΚΗΣ

Έχοντας υπ' όψη:

1. Τις διατάξεις του Ν.Δ της 17^{ης} Ιουλίου 1923 όπως μεταγενέστερα συμπληρώθηκαν και τροποποιήθηκαν

2. Το Ν.1577/1985 «Γενικός οικοδομικός κανονισμός, όπως ισχύει μετά το Ν.2831/2000» (ΦΕΚ 140Α)

3. Τα άρθρα 152 παρ. 6, 154 και 161 του από 14.7.1999 Π. Δ/γματος «Κώδικας Βασικής Πολεοδομικής Νομοθεσίας» (ΦΕΚ 580/Δ')

4. Τη με αρ. 75724/1151/30.12.1983 (ΦΕΚ 767/Β'/30.12.1983) κοινή απόφαση Υπουργού Προεδρίας της Κυβερνήσεως και ΧΟΠ «Κωδικοποίηση τροποποίηση και συμπλήρωση των Συλλογικών Οργάνων γνωμοδοτικής και αποφασιστικής αρμοδιότητας του Υπ. ΧΟΠ σε ενιαίο κείμενο».

5. Τις διατάξεις του Ν.2218/94 (ίδρυση Νομαρχιακής Αυτοδιοίκησης) και τις τροποποιήσεις αυτού με το Ν.2240/95

6. Το άρθρο 10 παρ. 1α και 1β του Ν. 3044/27.8.2002 (ΦΕΚ 197/Α'/2002) Περί ασκήσεως αρμοδιοτήτων πολεοδομικού σχεδιασμού.

7. Την υπ' αρ. ΔΥ/6567/651/1993 θετική εισήγηση της Δ/σης Πολεοδομίας Δυτ. Αττικής

8. Την υπ' αρ. 18/2004 ομόφωνη γνωμοδότηση του ΣΧΟΠ του Νομού που διατυπώθηκε στο 7ο Πρακτικό στη συνεδρίαση της 6.4.2004.

9. Την υπ' αρ. 145/2003 απόφαση του Δ.Σ. Δήμου Ασπροπύργου

10. Το γεγονός ότι με την παρούσα απόφαση δεν προκαλείται επιβάρυνση του κρατικού προϋπολογισμού ή αυτού του Ο.Τ.Α., αποφασίζουμε:

Άρθρο 1:

Εγκρίνεται η τροποποίηση του εγκεκριμένου ρυμοτομικού σχεδίου του Δήμου Ασπροπύργου περιοχής «Νεόκτιστα», με τη μετατόπιση των ρυμοτομικών και οικοδομικών γραμμών στα Ο.Τ. 24-26-89-90, ούτως ώστε να προσαρμοστούν με την απαλλοτρίωση της Δυτικής Περιφερειακής Αιγιάλεω, καθώς και τη δημιουργία χώρων πρασίνου (Ο.Τ 24Α και 90Α), όπως αναλυτικά φαίνεται στο συνημμένο τοπογραφικό διάγραμμα σε κλίμακα 1:500 που έχει θεωρηθεί από τον Αν/τη Δ/ντή της Δ/σης Πολεοδομίας Δυτικής Αττικής και που το αντίτυπο του θα δημοσιευθεί με αυτή την απόφαση στην εφημερίδα της Κυβερνήσεως

Άρθρο 2:

Καθορίζεται η δόμηση των οικοπέδων ως ακολούθως:

Α) Για οικοπέδα εμβαδού μικρότερου των 200 τ.μ. τα οποία δε δύναται να συνενωθούν με τα όμορά τους για την απόκτηση του κατά κανόνα εμβαδού των 300 τ.μ., ορίζεται μέγιστη επιτρεπόμενη δόμηση 80 τ.μ.

Β) Για οικοπέδα εμβαδού μικρότερου των 300 τ.μ., τα οποία δε δύναται να συνενωθούν με τα όμορά τους για την απόκτηση του κατά κανόνα εμβαδού των 300 τ.μ., ορίζεται μέγιστη επιτρεπόμενη δόμηση 100 τ.μ.

Άρθρο 3:

Από τις διατάξεις αυτής της απόφασης δεν προκαλείται δαπάνη σε βάρος του Κρατικού προϋπολογισμού και του προϋπολογισμού του Δήμου Ασπροπύργου.

Άρθρο 4:


Η ισχύς αυτής της Απόφασης αρχίζει από την ημερομηνία δημοσίευσής της στην Εφημερίδα της Κυβερνήσεως,

Η απόφαση αυτή να δημοσιευθεί στην Εφημερίδα της Κυβερνήσεως.

Ελευσίνα, 13 Μαΐου 2004

Ο Νομάρχης

ΑΡΙΣΤΕΙΔΗΣ ΑΡΚΟΥΔΑΡΗΣ

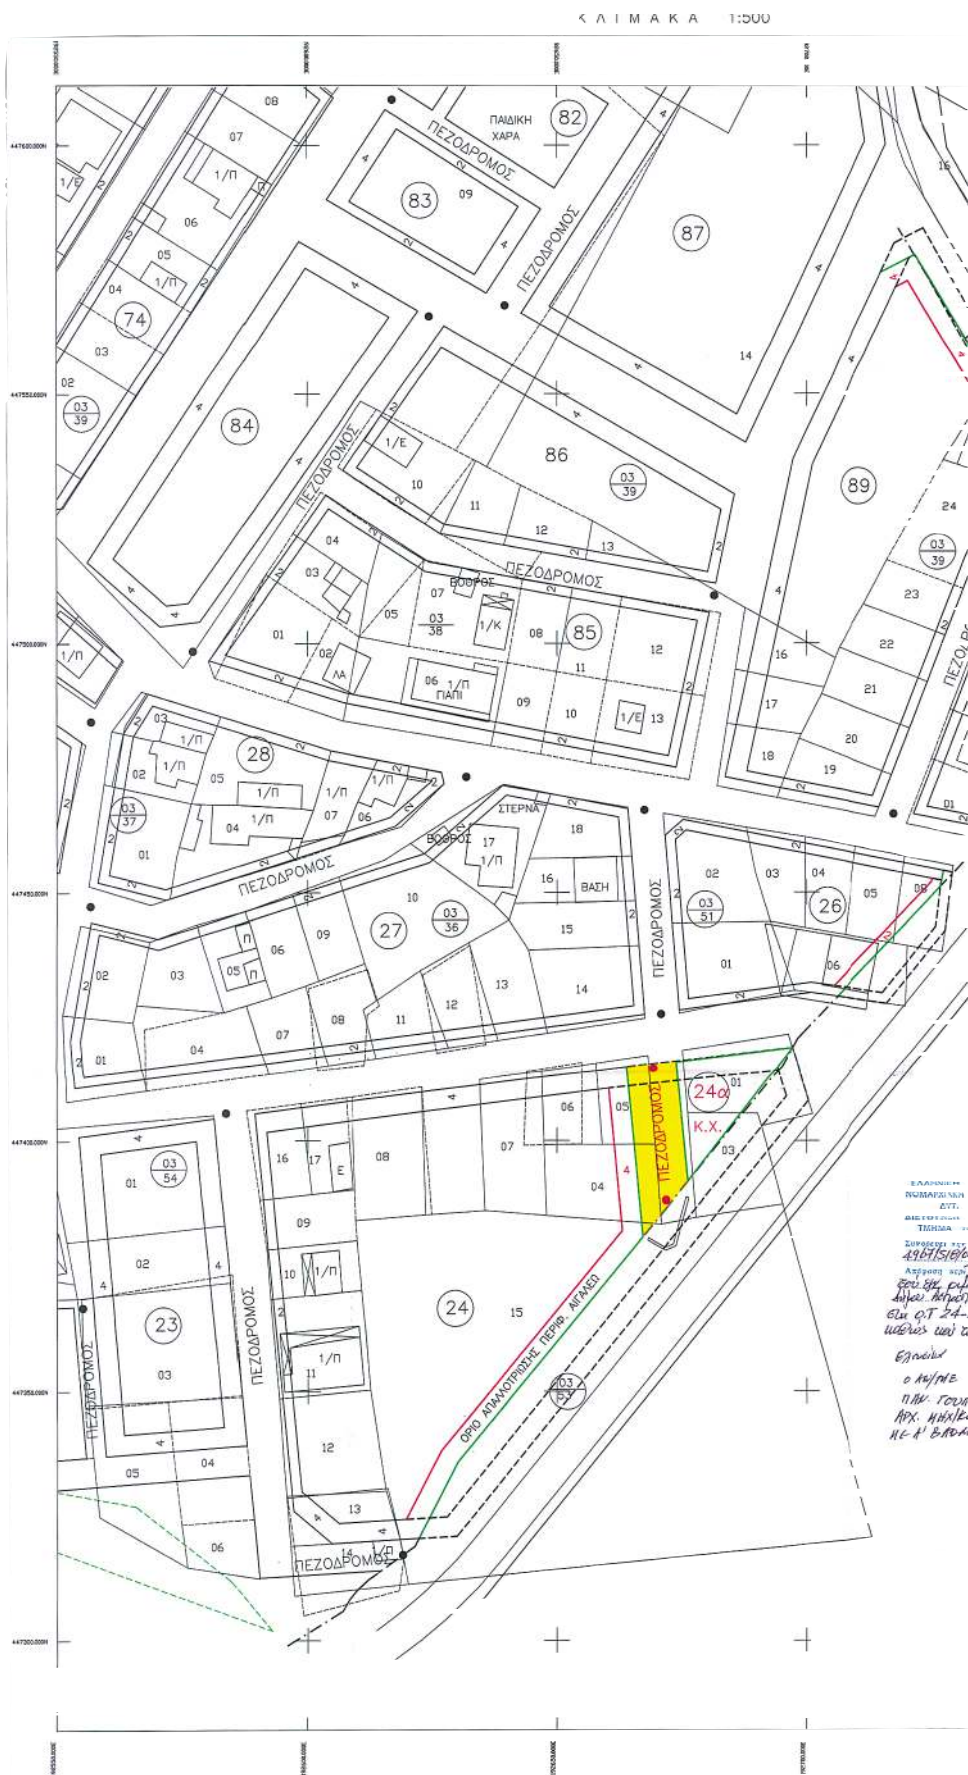



ΕΓΚΡΙΣΗ Π.Μ.: Υπουργική Απόφαση 5851/10.02.2003 ΦΕΚ 181'Α/04.03.2003
ΑΡΤΙΟΤΗΤΑ: Ε=300 Π=10
ΣΥΝΤ. ΔΟΜΗΜΕΝ: 0.40
ΜΕΓΕΤΟ ΥΨΟΣ: 7μ. + 1.5μ. για στέγη

Το παρόν τοπογραφικό διάγραμμα είναι ερθεύον ασόν αφορά τις ρυμοτομικές και σεισμοσικές γωνίες.
Για την Δ/νση Πολιτοδομίας Διτ. Αττικής

ΓΙΑ ΤΗΝ ΤΡΟΠΟΠΟΙΗΣΗ ΤΟΥ ΕΓΚΕΚΡΙΜΕΝΟΥ ΡΥΜΟΤΟΜΙΚΟΥ ΣΧΕΔΙΟΥ
ΣΤΑ Ο.Τ. 24-26-89 ΚΑΙ 90 ΤΗΣ ΠΕΡΙΟΧΗΣ ΝΕΟΚΙΣΤΑ
ΤΟΥ ΔΗΜΟΥ ΑΣΠΡΟΠΥΡΓΟΥ

KAIMAKA 1:500

ΚΤΗΜΑΤΟΛΟΓΙΚΟΣ ΠΙΝΑΚΑΣ

ΚΤ. ΑΡΙΘ.	ΟΝΟΜΑΤΕΠΩΝΥΜΟ ΣΧΟΛΗΤΗ	ΠΟΣ.	ΔΕΛΤΙΟ ΕΠΙΧΕΙΡΗΣΙΑΣ	ΣΥΝΕΧΙΣΜΟΣ
033294	ΒΑΣΙΛΕΥΣ ΣΤΥΛΙΩΝ	100	1	ΣΥΝΕΧΙΣΜΟΣ
033295	ΚΑΚΟΛΟΥΡΗ ΑΓΓΕΛΗ	100	1	ΣΥΝΕΧΙΣΜΟΣ
034711	ΒΑΣΙΛΕΥΣΑΤΟΣ Ν.	100	1	ΣΥΝΕΧΙΣΜΟΣ
034710	ΓΕΩΡΓΙΑΚΟΠΟΥΛΟΣ ΙΩΑΝΝΗΣ	100	1	ΣΥΝΕΧΙΣΜΟΣ
034707	ΑΓΝΩΣΤΟΣ	100	1	ΣΥΝΕΧΙΣΜΟΣ
034705	ΚΑΤΣΑΝΤΩΝΗ ΕΛΕΝΗ	100	1	ΣΥΝΕΧΙΣΜΟΣ
034704	ΑΓΝΩΣΤΟΣ	100	1	ΣΥΝΕΧΙΣΜΟΣ
034701	ΚΑΤΣΑΝΤΩΝΗ ΕΛΕΝΗ	100	1	ΣΥΝΕΧΙΣΜΟΣ
035108	ΑΓΝΩΣΤΟΣ	100	1	ΣΥΝΕΧΙΣΜΟΣ
035105	ΑΓΝΩΣΤΟΣ	100	1	ΣΥΝΕΧΙΣΜΟΣ
035106	ΚΙΩΤΑΡΑΚΗΣ ΒΑΣΙΛΕΙΟΣ	50	ΠΕΡΙΕΦΟΝΗΣ 18, ΠΕΙΡΑΙΑ 210492301	
	ΚΙΩΤΑΡΑΚΗΣ ΣΤΥΛΙΑΝΟΣ-ΑΝΕΣ	50	ΜΕΣΟΓΕΙΩΝ 41, ΚΟΡΥΜΒΑΙΑ	
035301	ΑΝΑΓΑΤΑΚΟΣ ΙΩΑΝΝΗΣ	100		
035303	ΠΡΟΧΩΝΗΣ ΔΗΜΗΤΡΙΟΣ	100		
035304	ΜΑΥΡΙΝΗ ΜΑΡΙΑ	100		
035305	ΣΤΑΝΤΩΣ ΙΩΑΝΝΗΣ	100		
035315	ΒΑΣΙΛΕΥΣ ΣΤΥΛΙΩΝ	100		

ΤΟ ΠΑΡΟΝ ΤΟΠΟΓΡΑΦΙΚΟ ΔΙΑΓΡΑΜΜΑ ΣΥΝΟΔΕΥΕΙ ΤΗΝ ΥΠ. ΑΡΙΘΜ. 145 /2003
ΑΠΟΦΑΣΗ ΤΟΥ Δ.Σ. ΑΣΠΡΟΠΥΡΓΟΥ ΚΑΙ ΕΙΝΑΙ
ΑΥΤΟ ΠΩΣ ΑΝΑΡΤΗΘΗΚΕ

Ο ΔΗΜΑΡΧΟΣ

Γ. ΝΑΚΟΣ

ΑΣΠΡΟΠΥΡΓΟΣ, 8 / 6 / 2003
Ο ΣΥΝΤΑΞΑΣ

ΑΣΠΡΟΓΥΡΓΟΣ, 6 / 6 / 2003
Ο ΕΠΙΒΛΕΠΩΝ

ΑΣΠΡΟΤΥΡΓΟΣ, 6/6/200
ΘΕΩΡΗΘΗΚΕ

ΦΑ. ΔΗΜΗΤΡΙΑΔΗΣ
ΤΟΠ. ΜΗΧΑΝΙΚΟΣ

I. ABPAAM
APX. MHXANIKOT

1. ΠΑΝΑΠΙΩΤΩΝ
ΠΟΛ. ΜΗΧΑΝΙΚΟΤ