



04004840906040008



4911

ΕΦΗΜΕΡΙΣ ΤΗΣ ΚΥΒΕΡΝΗΣΕΩΣ

ΤΗΣ ΕΛΛΗΝΙΚΗΣ ΔΗΜΟΚΡΑΤΙΑΣ

ΤΕΥΧΟΣ ΤΕΤΑΡΤΟ

Αρ. Φύλλου 484

9 Ιουνίου 2004

ΠΕΡΙΕΧΟΜΕΝΑ

ΑΠΟΦΑΣΕΙΣ

- Επικύρωση καθορισμού οριογραμμών τμήματος χειμάρρου Χρυσού του Δήμου Εμμ. Παππά Νομού Σερρών..... 1
- Επικύρωση καθορισμού οριογραμμών τμήματος υδατορέματος Αγ. Βαρβάρας Δήμου Σερρών. 2
- Κήρυξη αναδασωτέας έκτασης εμβαδού 3.300 τ.μ. που αποτελούσε Δάσος στη θέση "Λιώνας" Δ.Δ. Μοβολίθου του Δήμου Αταβύρου της Νήσου Ρόδου, Ν. Δωδ/νήσου. 3

ΑΠΟΦΑΣΕΙΣ

- Αριθ. 1350 (1)
Επικύρωση καθορισμού οριογραμμών τμήματος χειμάρρου Χρυσού του Δήμου Εμμ. Παππά Νομού Σερρών.

Ο ΓΕΝΙΚΟΣ ΓΡΑΜΜΑΤΕΑΣ
ΠΕΡΙΦΕΡΕΙΑΣ ΚΕΝΤΡΙΚΗΣ ΜΑΚΕΔΟΝΙΑΣ

Έχοντας υπόψη :

1) Τις διατάξεις του άρθρου 5 του Ν.3010/23.04.2002 "Εναρμόνιση του Ν.1650/1986 με τις οδηγίες 97/11 Ε.Ε και 96/61 Ε.Ε., διαδικασία οριοθέτησης και ρυθμίσεις θεμάτων για τα υδατορέματα και άλλες διατάξεις." ΦΕΚ 91Α/25.4.2002.

2) Τις διατάξεις του Ν.2503/1997 "Διοίκηση, οργάνωση της Περιφέρειας, ρύθμιση θεμάτων για την τοπική αυτοδιοίκηση και άλλες διατάξεις" (ΦΕΚ 107 Α/1997).

3) Τις διατάξεις του άρθρου 29α του Ν. 1558/1985 "Κυβέρνηση και Κυβερνητικά όργανα (ΦΕΚ 137Α/1985) που προστέθηκε με το άρθρο 27 του Ν.2081/1992 (ΦΕΚ 154 Α/1992 και αντικαταστάθηκε με την παράγραφο 2α του άρθρου 1 του Ν. 2469/1997 (ΦΕΚ 38Α/1997).

4) Τις διατάξεις του άρθρου 10 του Ν. 3044/2002 (ΦΕΚ197Α/27.8.2002) για την " Άσκηση αρμοδιοτήτων του Πολεοδομικού Σχεδιασμού" .

5) Την 197/6.2.2004 Απόφαση του Δ/ντή Τ.Υ.Ν.Α. Σερρών καθορισμού οριογραμμών του ρέματος.

6) Την με αρ. πρωτ. 16/2002 Απόφαση Δημ. Συμβουλίου

7) Την με αρ. πρωτ. 918/18.2.2004 Απόφαση της Δνσης Δημοσίων Έργων, τμήμα Υδραυλικών μελετών έγκρισης της υδρολογικής - υδραυλικής μελέτης του προς καθορισμό των οριογραμμών ρέματος, αποφασίζουμε:


Επικυρώνεται ο καθορισμός των οριογραμμών τμήματος του Χειμάρρου Χρυσού του Δήμου Εμμ. Παππά Ν. Σερρών με τις συντεταγμένες των κορυφών των πολυγωνομετρικών των γραμμών όπως αυτές σημειώνονται στο τοπογραφικό διάγραμμα κλίμακας 1:500 που συνοδεύει την παρούσα και αποτελεί αναπόσπαστο μέρος αυτής.


Η ισχύς της παρούσας αρχίζει από τη δημοσίευσή της στην Εφημερίδα της Κυβερνήσεως.

Η απόφαση αυτή να δημοσιευθεί στην Εφημερίδα της Κυβερνήσεως μαζί με το Τοπογραφικό διάγραμμα κλίμακας 1:500 και τον Πίνακα Συντεταγμένων των κορυφών των ρεμάτων που τη συνοδεύουν.

Θεσσαλονίκη, 28 Απριλίου 2004

Ο Γενικός Γραμματέας Περιφέρειας
ΓΕΩΡΓΙΟΣ ΤΣΙΟΤΡΑΣ

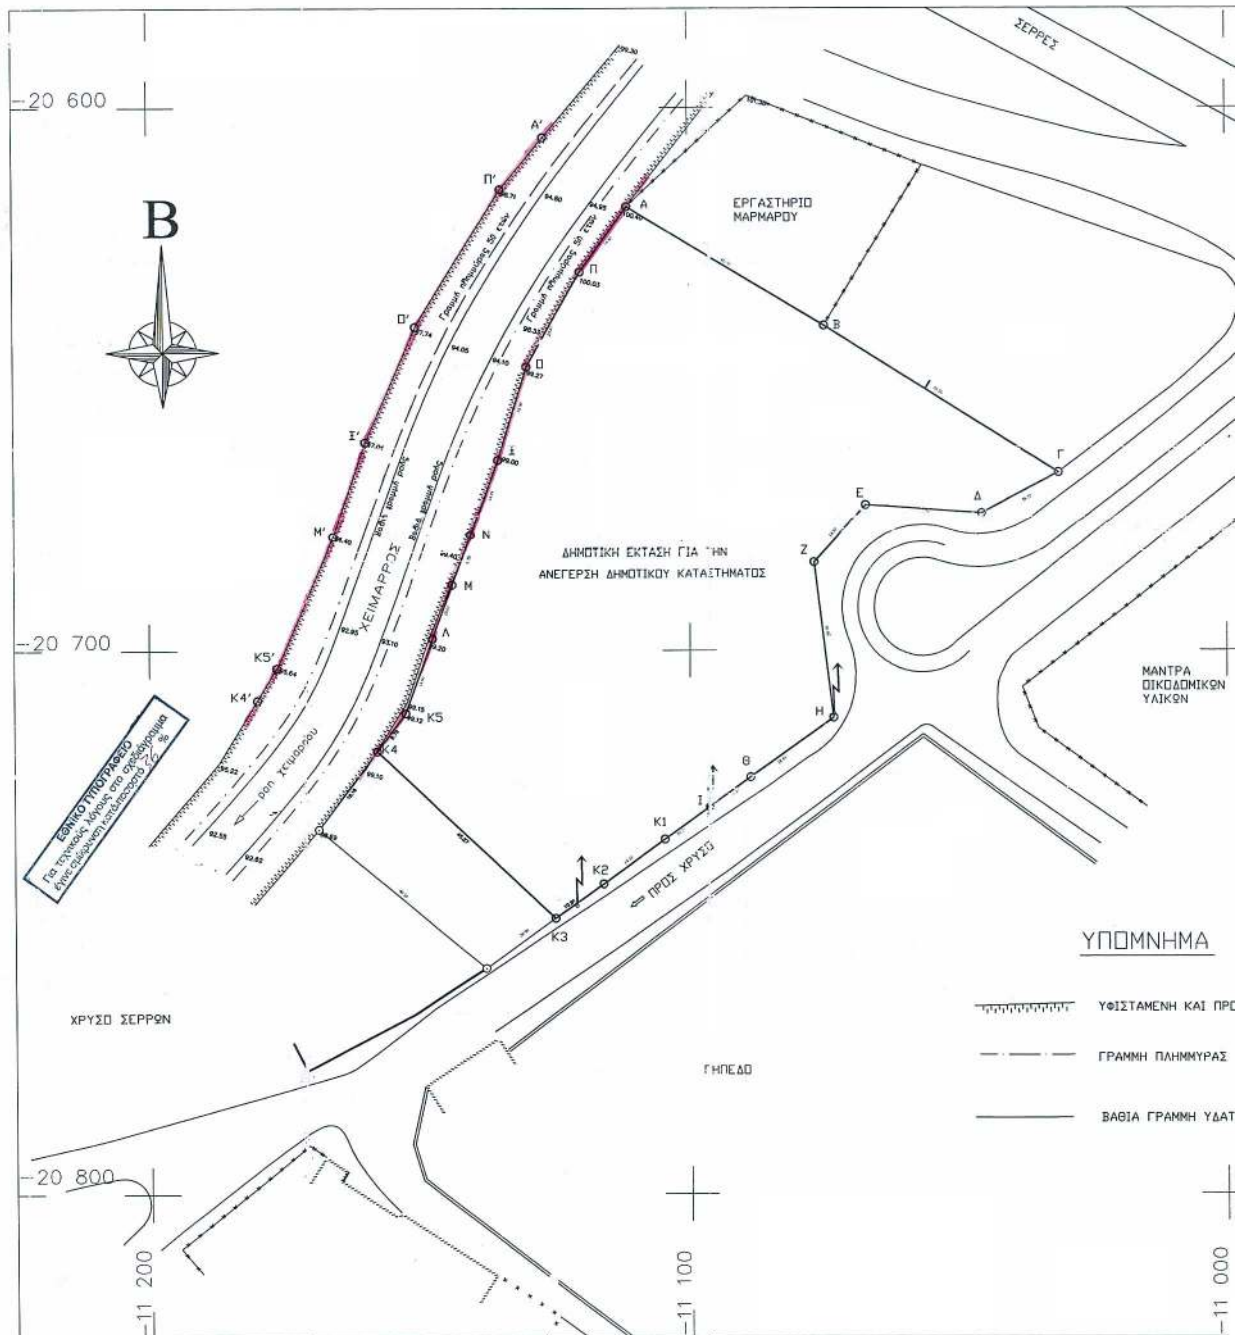

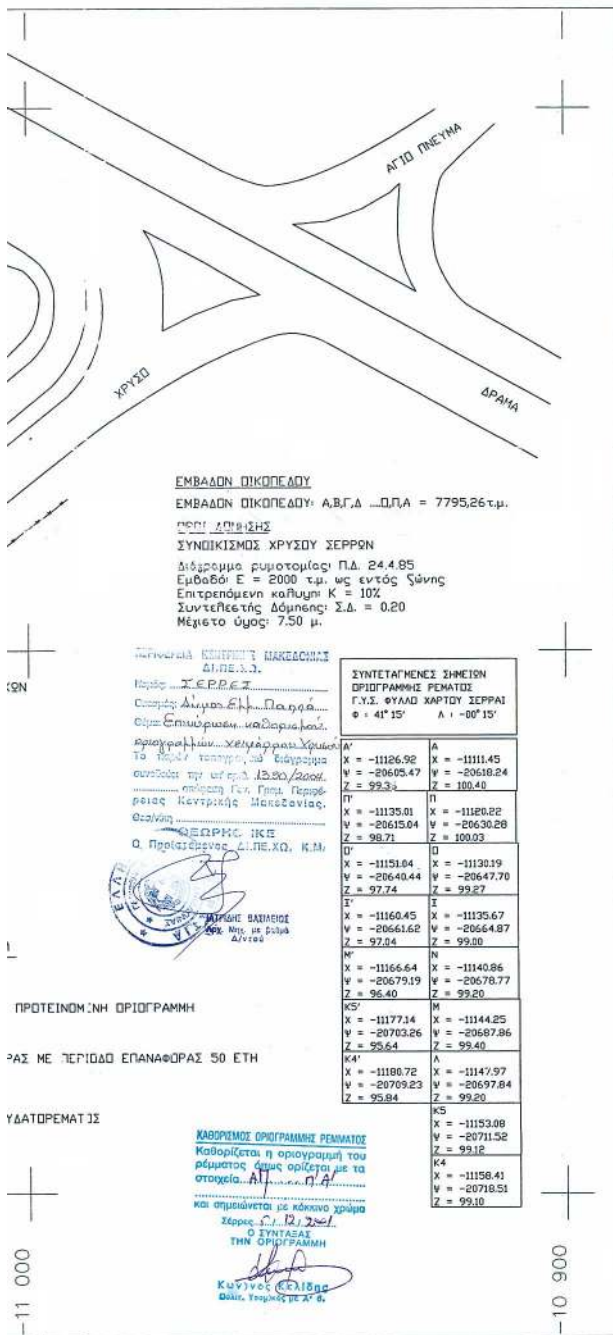

ΕΓΚΛΟΓΗ
ΔΗΜΟΣ ΕΜΜΑΝΟΥΗΛ ΠΑΠΠΑ

ΕΠΙΣΤΗΜΗ
ΤΟΠΙΚΟ ΡΥΜΟΤΟΜΙΚΟ ΚΑΙ ΧΑΡΑΚΤΗΡΙΣΜΟΣ ΧΩΡΟΥ
ΓΙΑ ΤΗΝ ΑΝΕΓΕΡΣΗ ΔΗΜΟΤΙΚΟΥ ΚΑΤΑΣΤΗΜΑΤΟΣ ΣΤΟ ΧΡΥΣΟ

ΤΟΠΟΓΡΑΦΙΑ
ΝΟΜΟΣ ΣΕΡΡΩΝ
Δ.Δ. ΧΡΥΣΟΥ ΔΗΜΟΥ ΕΜΜΑΝΟΥΗΛ ΠΑΠΠΑ

ΜΕΛΕΤΗΤΗΣ
ΤΕΧΝΙΚΗ ΥΠΗΡΕΣΙΑ ΔΗΜΟΥ ΕΜΜΑΝΟΥΗΛ ΠΑΠΠΑ
ΧΡΗΣΤΟΣ Γ. ΜΗΤΡΑΚΑΣ ΠΟΛΙΤΙΚΟΣ ΜΗΧΑΝΙΚΟΣ

ΡΕΜΑ ΣΗΜΑΤΩΝ
ΤΟΠΟΓΡΑΦΙΚΟ ΔΙΑΓΡΑΜΜΑ ΧΕΙΜΑΡΡΟΥ ΧΡΥΣΟΥ
ΚΑΙ ΚΑΘΟΡΙΣΜΟΣ ΟΡΙΟΓΡΑΦΙΚΗΣ ΡΕΜΑΤΟΣ

ΑΡΙΘΜΟΣ ΣΗΜΑΤΩΝ
P 1

ΚΑΛΩΝΑΙΟΣ 1 : 500
ΣΗΜΕΙΩΣΕΙΣ ΔΕΚΕΜΒΡΙΟΣ 2001

ΥΠΕΡΥΠΟΛΟΓΙΣΤΗΣ
ΝΑ. ΣΕΡΡΩΝ
ΕΠΙΣΤΗΜΗ
12 / 2001
ΥΠΗΡΕΣΙΑ

ΟΡΘΟΓΩΝΙΟ
Σέρρες 5 / 12 / 2001
Ο ΠΡΟΚΑΘΑΡΙΣΤΗΣ ΤΥΑΚ ΣΕΡΡΩΝ
Ο ΣΥΝΤΑΞΑΣ

ΧΡΗΣΤΗΣ Α. ΚΟΡΑΪΔΗΣ
Τορ. Μονάδα με βάση Α/Β

ΠΕΡΙΚΛΗΣ ΜΗΛΕΡΙΤΖΗΣ
ΠΟΛΙΤΙΚΟΣ ΜΗΧΑΝΙΚΟΣ

ΧΡΗΣΤΟΣ Γ. ΜΗΤΡΑΚΑΣ
ΠΟΛΙΤΙΚΟΣ ΜΗΧΑΝΙΚΟΣ

Αριθ. 1351

(2)

Επικύρωση καθορισμού οριογραμμών τμήματος υδατορέματος Αγ. Βαρβάρας Δήμου Σερρών.

Ο ΓΕΝΙΚΟΣ ΓΡΑΜΜΑΤΕΑΣ
ΠΕΡΙΦΕΡΕΙΑΣ ΚΕΝΤΡΙΚΗΣ ΜΑΚΕΔΟΝΙΑΣ

Έχοντας υπόψη :

1) Τις διατάξεις του άρθρου 5 του Ν.3010/23.04.2002 "Εναρμόνιση του Ν.1650/1986 με τις οδηγίες 97/11 Ε.Ε και 96/61 Ε.Ε., διαδικασία οριοθέτησης και ρυθμίσεις θεμάτων για τα υδατορέματα και άλλες διατάξεις." ΦΕΚ 91Α/25.04.2002.

2) Τις διατάξεις του Ν.2503/1997 " Διοίκηση, οργάνωση της Περιφέρειας, ρύθμιση θεμάτων για την τοπική αυτοδιοίκηση και άλλες διατάξεις " (ΦΕΚ 107 Α/1997).

3) Τις διατάξεις του άρθρου 29α του Ν. 1558/1985 " Κυβέρνηση και Κυβερνητικά όργανα (ΦΕΚ 137Α/1985) που προστέθηκε με το άρθρο 27 του Ν.2081/1992 (ΦΕΚ 154 Α/1992 και αντικαταστάθηκε με την παράγραφο 2α του άρθρου 1 του Ν. 2469/1997(ΦΕΚ 38Α/1997).

4) Τις διατάξεις του άρθρου 10 του Ν.3044/2002 (ΦΕΚ197Α/27.8.2002) για την "Άσκηση αρμοδιοτήτων του Πολεοδομικού Σχεδιασμού".

5) Την 235/11.2.2004 Απόφαση Δ/σης Τεχν. Υπηρεσιών Ν. Σερρών καθορισμού οριογραμμών του ρέματος.

6) Την με αρ. πρωτ. 1205/2003 Απόφαση Δημ. Συμβουλίου

7) Την με αρ. πρωτ. 1001/18.2.2004 Απόφαση της Δνσης Δημοσίων Έργων, τμήμα Υδραυλικών μελετών έγκρισης της υδρολογικής - υδραυλικής μελέτης του προς καθορισμό των οριογραμμών ρέματος, αποφασίζουμε:


Επικυρώνεται ο καθορισμός των οριογραμμών τμήματος του υδατορέματος Αγ. Βαρβάρας Δήμου Σερρών με τις συντεταγμένες των κορυφών των πολυγωνομετρικών των γραμμών όπως αυτές σημειώνονται στο τοπογραφικό διάγραμμα κλίμακας 1:500 που συνοδεύει την παρούσα και αποτελεί αναπόσπαστο μέρος αυτής.


Η ισχύς της παρούσας αρχίζει από τη δημοσίευσή της στην Εφημερίδα της Κυβερνήσεως.


Η παρούσα απόφαση να δημοσιευθεί στην Εφημερίδα της Κυβερνήσεως μαζί με το Τοπογραφικό διάγραμμα κλίμακας 1:500 και στον Πίνακα Συντεταγμένων των κορυφών των ρεμάτων που τη συνοδεύουν.

Θεσσαλονίκη, 4 Μαΐου 2004

Ο Γενικός Γραμματέας Περιφέρειας
ΓΕΩΡΓΙΟΣ ΤΣΙΟΤΡΑΣ

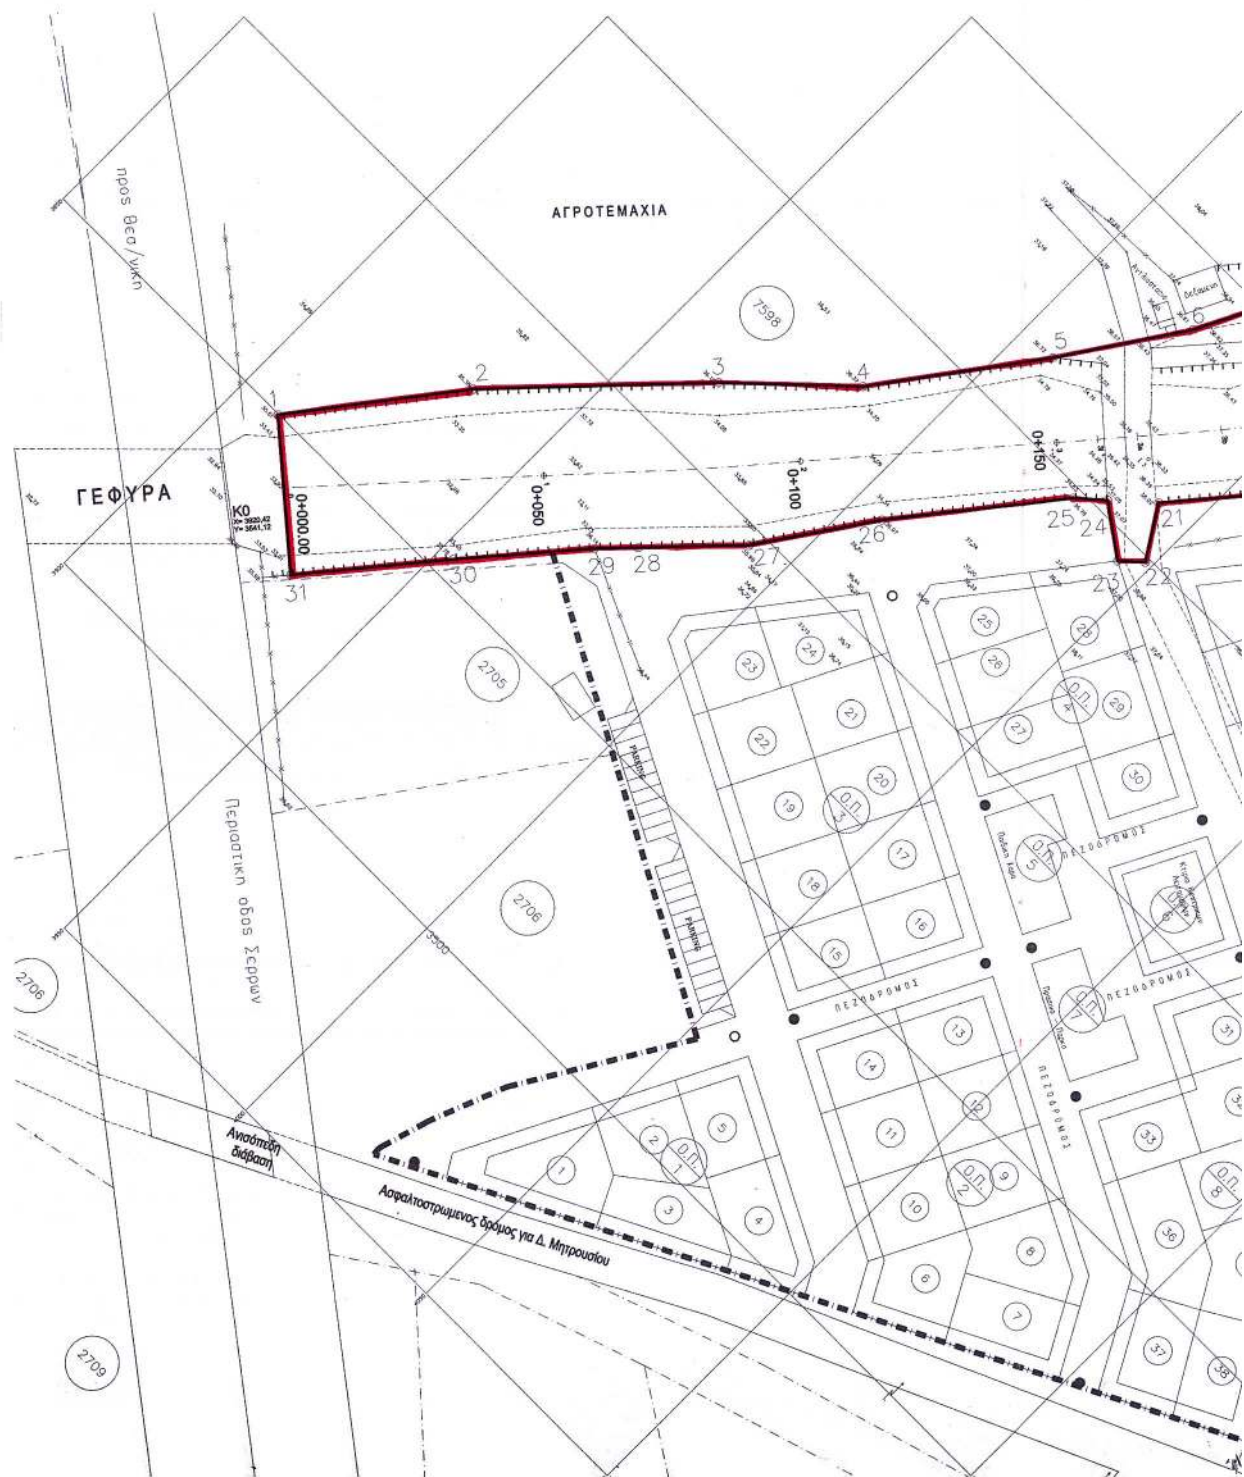

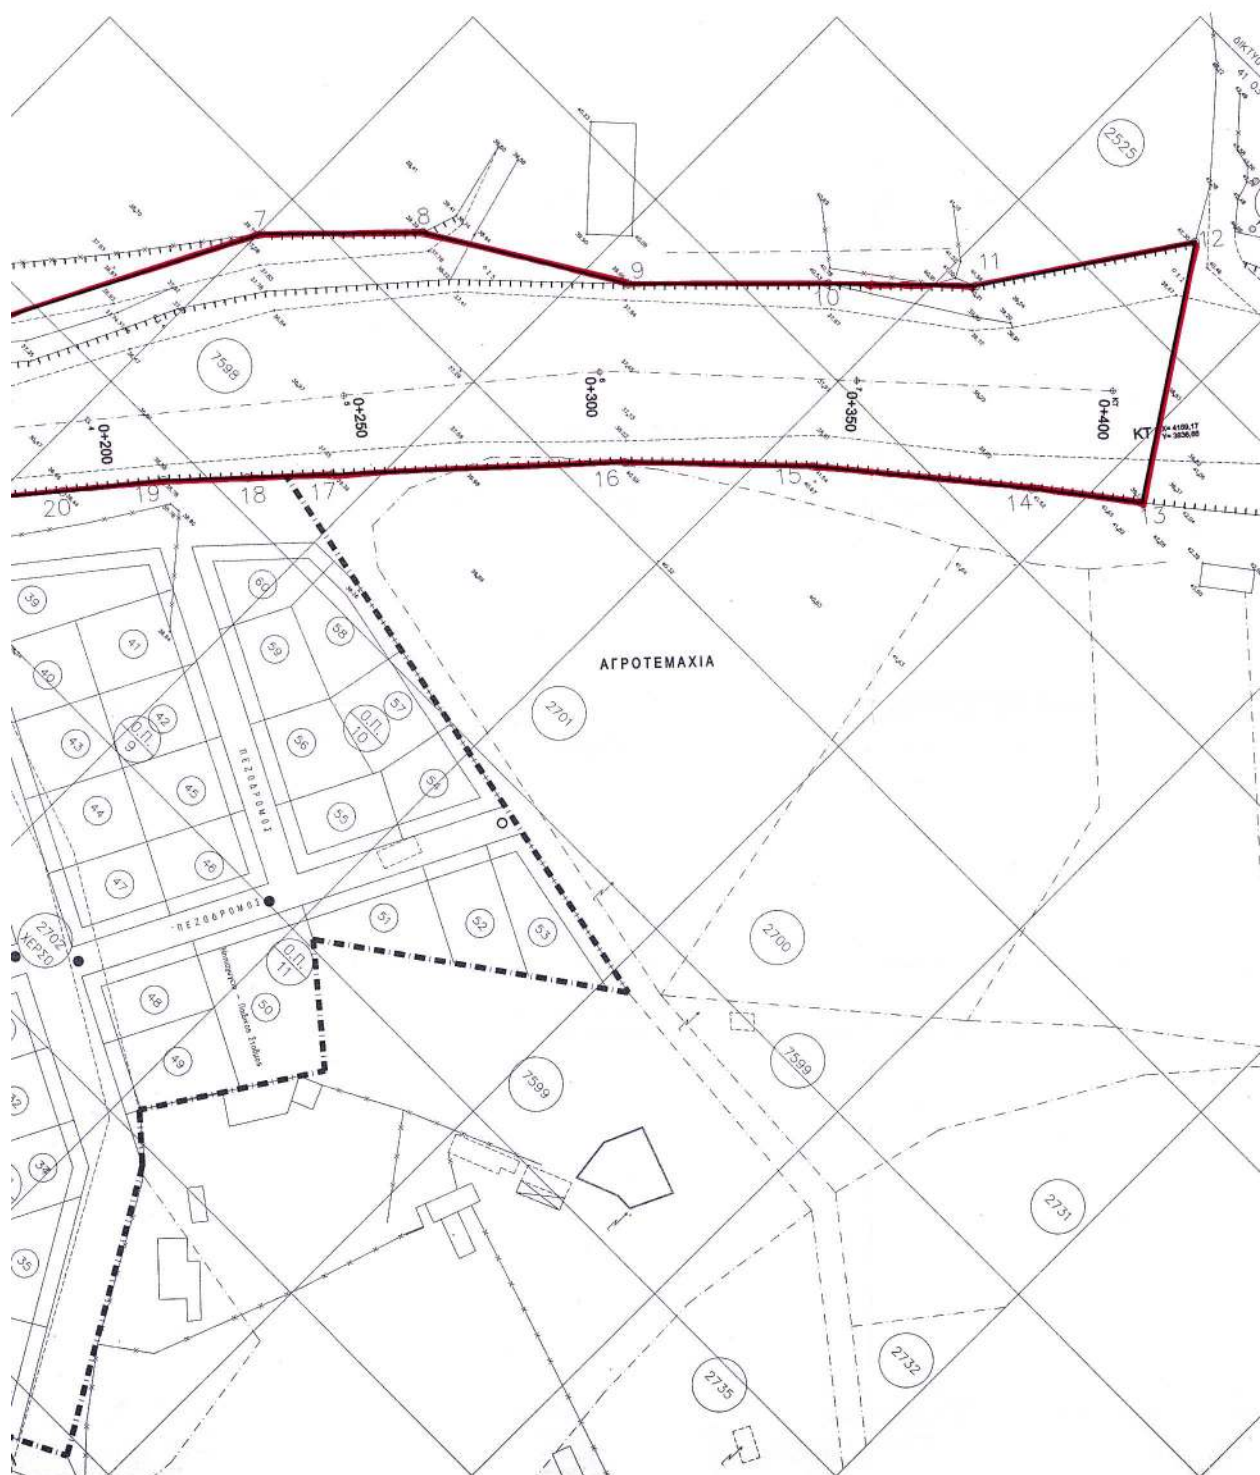

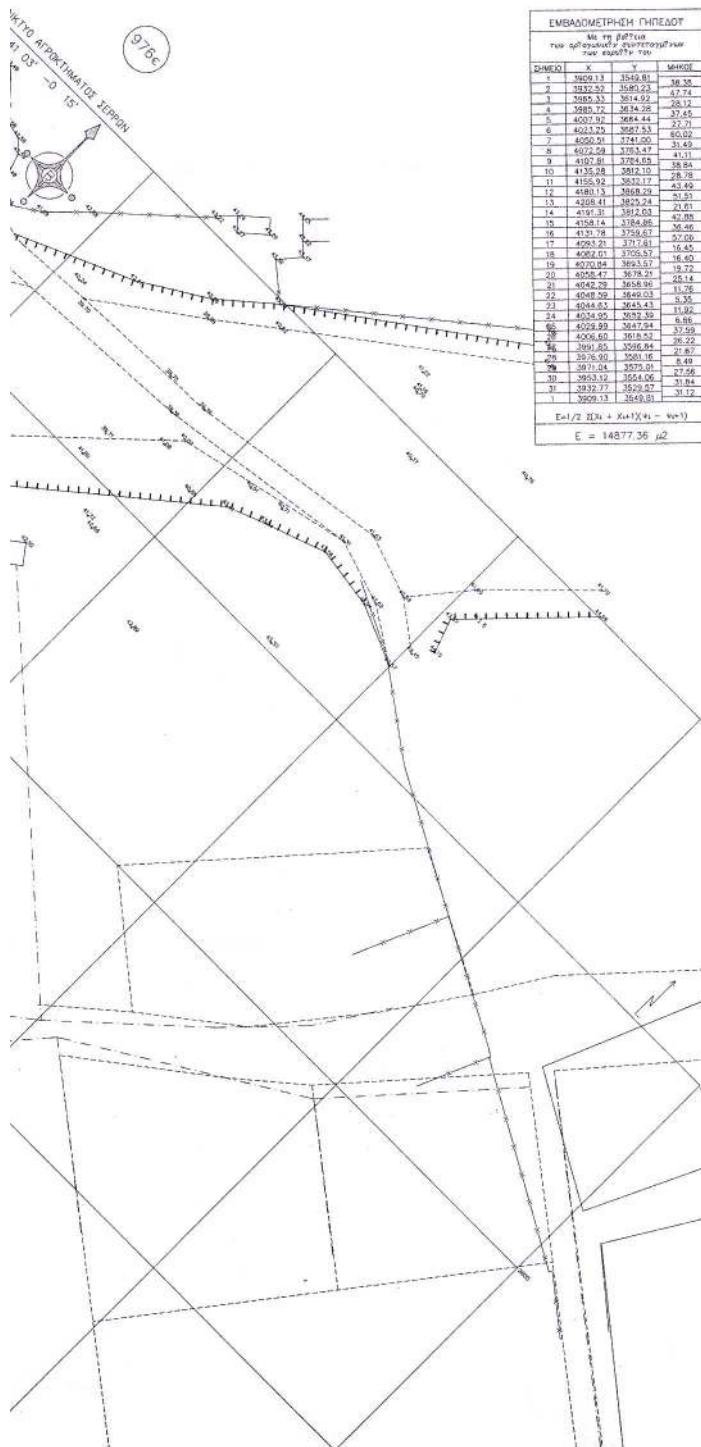

ΕΛΛΗΝΙΚΗ ΔΗΜΟΚΡΑΤΙΑ
ΠΕΡΙΦΕΡΕΙΑ ΚΕΝΤΡΙΚΗΣ ΜΑΚΕΔΟΝΙΑΣ
ΝΟΜΟΣ ΣΕΡΡΩΝ
ΔΗΜΟΣ ΣΕΡΡΩΝ

ΚΑΘΟΡΙΣΜΟΣ ΟΡΙΟΓΡΑΜΜΗΣ ΡΕΜΑΤΟΣ

Αγ. ΒΑΡΒΑΡΑΣ Δ. ΣΕΡΡΩΝ
ΕΚΤΑΣΗΣ Ε=14,877.36η

ΓΙΑ ΠΟΛΕΟΔΟΜΗΝ ΟΜΟΡΗ ΔΗΜΟΤΙΚΗΣ ΕΚΤΑΣΗΣ

ΠΡΟΣ ΑΠΟΚΑΤΑΣΤΑΣΗ ΠΑΛΙΝΟΣΤΟΥΝΤΩΝ

ΕΛΛΗΝΙΚΗ ΔΗΜΟΚΡΑΤΙΑ

ΠΕΡΙΦΕΡΕΙΑ ΚΕΝΤΡΙΚΗΣ ΜΑΚΕΔΟΝΙΑΣ

ΝΟΜΟΣ ΣΕΡΡΩΝ

ΔΗΜΟΣ ΣΕΡΡΩΝ

Από υδρολογική - υδρολογική έρευνα

αποκαταστάσει της ομορφιάς του

Ν. 800/79 της 1ης με τη 14/10/99

Οριστική - 15.2.2003

Ο Μαρτυροδότης

Βερ. Βασιλείου

Πολ. Μητ. με Α. 9

Ο Προϊστάμενος Τ. Υπο. Τεχν.

Ο Προϊστάμενος Δ.Π.Ε.Χ.Δ. Κ.Μ.

ΤΟΠΟΓΡΑΦΙΚΗ ΜΕΛΕΤΗ - ΟΡΙΖΟΝΤΙΟΓΡΑΦΙΑ

ΜΕΛΕΤΗΤΗΣ

ΚΑΣΙΜΕΣ ΔΗΜΗΤΡΙΟΣ

Αρχ. Τοπογράφος μηχανικός

ΑΡΧΙΤΕΚΤΟΝΙΚΗ ΜΕΛΕΤΗ

Αρχ. Μητ. με Α. 9

Αρ. Σχεδίου

1

ΗΜΕΡΟΜΗΝΙΑ

ΟΚΤΩΒΡΙΟΣ 2003

ΕΠΙΒΛΕΨΗ

ΕΠΙΒΛΕΨΗ ΜΗΧΑΝΙΚΟΣ

ΕΛΕΓΧΟΣ

Ο ΠΡΟΪΣΤΑΜΕΝΟΣ

ΘΕΩΡΗΣΗ

Ο ΔΙΕΥΘΥΝΤΗΣ

ΕΓΚΡΙΣΗ

ΕΓΚΡΙΤΙΚΗ ΑΠΟΦΑΣΗ

ΚΑΘΟΡΙΣΜΟΣ ΟΡΙΟΓΡΑΜΜΗΣ ΡΕΜΑΤΟΣ

Καθορίζεται η οριογραμμή του

ρέματος όπως ορίζεται με τα

στοιχεία... 1.2.2003... Ε.Ε. 38.2.21

και σημειώνεται με κόκκινο χρώμα

Σέρρες... 1.2.2003...

Ο ΣΥΝΤΑΞΑΣ

ΤΗΝ ΟΡΙΟΓΡΑΜΜΗ

ΚΑΤΑΡΤΙΣΤΗΣ

Χρήσιμος Α. Καραλής

Υποχρ. Μητ. με Α. 9

ΕΘΝΙΚΟ ΤΥΠΟΓΡΑΦΕΙΟ
Για ταυτοποίηση λόγων στο σχεδιάγραμμα
έγινε σύμπτωση κατά ποσοστό 77 %

Αριθ. 2631

(3)

Κήρυξη αναδασωτέας έκτασης εμβαδού 3.300 τ.μ. που αποτελούσε Δάσος στη θέση "Λιώνας" Δ.Δ. Μονολίθου του Δήμου Αταβύρου της Νήσου Ρόδου, Ν. Δωδ/νήσου.

Ο ΓΕΝΙΚΟΣ ΓΡΑΜΜΑΤΕΑΣ
ΠΕΡΙΦΕΡΕΙΑΣ ΝΟΤΙΟΥ ΑΙΓΑΙΟΥ

Έχοντας υπόψη:

1. Τις διατάξεις του Ν. 3200 /1955 περί διοικητικής αποκέντρωσης, όπως τροποποιήθηκε και συμπληρώθηκε μεταγενέστερα με το Ν.Δ. 532/1970.

2. Τις διατάξεις του άρθρου 7 του Ν. 2503 /1997 "Διοίκηση, οργάνωση, στελέχωση της Περιφέρειας κ.λ.π."

3. Τις διατάξεις του άρθρου 117 παρ. 3 του Συντάγματος.

4. Τις διατάξεις του Ν. 998/79 "Περί προστασίας των Δασών κ.λ.π." και ειδικότερα: α) του άρθρου 41 παρ. 1, β) του άρθρου 38 παρ. 1,

5. Τις διαταγές του Υπουργείου Γεωργίας:

α) 160417/1180/8.7.1980, β) 182447/3049/24.9.1980

6. Την από 23.11.2003 έκθεση αυτοψίας και πρόταση του Δασολόγου Λεφάκη Δημητρίου, με την οποία προτείνεται η κήρυξη της έκτασης που αναφέρεται στο θέμα ως αναδασωτέας.

7. Την αρ. πρωτ. 121 /18.2.2004 Εισήγηση της Δ/σης Δασών Δωδ/νήσου για κήρυξη της έκτασης που αποτελούσε Δάσος αναδασωτέας αποφασίζουμε:

Κηρύσσουμε αναδασωτέα με φυσική αναγέννηση με σκοπό την διατήρηση του χαρακτήρα του Δάσους και την αποκατάσταση της βλάστησης που καταστράφηκε από παράνομη εκχέρσωση κατά τον μήνα Νοέμβριο του έτους 2003,

Έκταση συνολικά τριών χιλιάδων τριακοσίων (3.300) τετραγωνικών μέτρων, που αποτελεί τμήμα της Κ.Μ 503 γαιών Μονολίθου, ανήκει στο Δημόσιο, βρίσκεται στη θέση "Λιώνας" του Δήμου Αταβύρου και προσδιορίζεται από τα στοιχεία $E(1,2,3,4,5,6,1) = 3.300$ τ.μ. και έχει όρια:

Ανατολικά : Με Δάσος Πεύκης και καλλιέργειες

Δυτικά: Με ελαιώνα

Βόρεια: Με Δάσος Πεύκης

Νότια: Με ελαιώνα

όπως φαίνεται στο συνημμένο διάγραμμα που αποτελεί αναπόσπαστο μέρος της απόφασης αυτής.

Η απόφαση αυτή να δημοσιευθεί στην Εφημερίδα της Κυβερνήσεως.

Ρόδος, 12 Μαΐου 2004


Ο Γενικός Γραμματέας Περιφέρειας
ΧΑΡΑΛΑΜΠΟΣ ΚΟΚΚΙΝΟΣ

ΤΟΠΟΓΡΑΦΙΚΟ ΔΙΑΓΡΑΜΜΑ ΔΑΣΟΥΣ ΠΟΥ ΕΚΧΕΡΣΩΘΗΚΕ & ΚΑΤΑΛΗΦΘΗΚΕ
ΠΑΡΑΝΟΜΑ ΑΠΟ ΤΟΝ ΜΑΛΑΝΔΡΗ ΕΜΜΑΝΟΥΗΛ ΤΟΝ ΒΑΣΙΛΕΙΟΥ ΕΝΤΟΣ ΤΗΣ
Κ.Μ. 503 ΓΑΙΩΝ ΜΟΝΟΛΙΘΟΥ ΣΤΗ ΘΕΣΗ "ΛΙΩΝΑΣ"

Ανήκει στα πλ. 2631/12 Σ.Ε.Π. απόφαση
της Διεύθυνσης Δασών Δωδεκανήσου



ΑΠΟΣΠΑΣΜΑ ΚΤΗΜΑΤΟΛΟΓΙΚΟΥ ΧΑΡΤΗ
ΠΕΡΙΟΧΗΣ ΜΟΝΟΛΙΘΟΥ
ΚΛΙΜΑΚΑ 1:5000

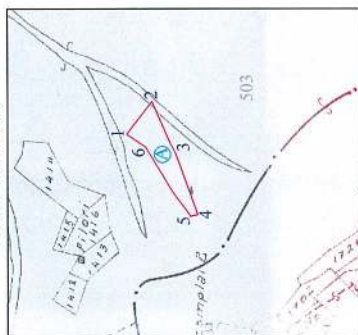

ΑΠΟΣΠΑΣΜΑ ΜΟΡΦΟΛΟΓΙΚΟΥ ΧΑΡΤΗ
ΚΛΙΜΑΚΑ 1:5000 (Αρ. Φωτ. 8835/3)



ΥΠΟΜΝΗΜΑ

Τμήμα Α με στοιχεία (1,2,3,4,5,6,1) και Ε= 3.300 τ.μ., εκχερσωθέν & καταληφθέν
δημόσιο Δάσος.

Ρόδος 17 - 12 - 2003
Ο ΕΠΕΡΙΤΕΛΗΣ ΤΗΝ ΑΥΤΩΙΑ Η ΣΥΝΤΕΛΕΣΤΑ
Ανατ. Διευθυντής
Δασολόγος
ΚΟΥΝΤΟΥΡΗ ΘΕΑΝΩ
ΤΟΠΟΓΡΑΦΟΣ ΜΗΛΑΣΣΟΣ Γ.Ε.



ΕΘΝΙΚΟ ΤΥΠΟΓΡΑΦΕΙΟ
Για τεχνικούς λόγους στο σχεδιάγραμμα
έγινε σμίκρυνση κατά ποσοστό 55 %