



04005161706040008



ΕΦΗΜΕΡΙΣ ΤΗΣ ΚΥΒΕΡΝΗΣΕΩΣ

ΤΗΣ ΕΛΛΗΝΙΚΗΣ ΔΗΜΟΚΡΑΤΙΑΣ

ΤΕΥΧΟΣ ΤΕΤΑΡΤΟ

Αρ. Φύλλου 516

17 Ιουνίου 2004

ΠΕΡΙΕΧΟΜΕΝΑ

ΑΠΟΦΑΣΕΙΣ

- Αναγκαστική απαλλοτρίωση ακινήτου στην Αγία Τριάδα Αμοργού για αρχαιολογικούς σκοπούς, καθώς επίσης και αριθ. Ι δουλεία διόδου..... 1
- Αναγκαστική απαλλοτρίωση ακινήτου στην Κάτω Μεριά Κέας Ν. Κυκλάδων για αρχαιολογικούς σκοπούς..... 2
- Αναγκαστική απαλλοτρίωση ακινήτων στην Αρχαία Καρθαία νήσου Κέας Ν. Κυκλάδων για αρχαιολογικούς σκοπούς..... 3
- Αναγκαστική απαλλοτρίωση ακινήτου στην Καρθαία Κέας Ν. Δωδεκανήσου για αρχαιολογικούς σκοπούς..... 4
- Κατάργηση τμήματος της παλαιάς επαρχιακής οδού Πύργου - Οινόης Ν. Ηλείας και καταγραφή του ως Δημόσιο Κτήμα..... 5
- Ανάκληση της αριθ. 4449/28.11.2002 περί διευθέτησης ορίων οικισμού περιοχής Αλικανά στο Δημοτικό Διαμέρισμα Αλικανά Δ. Αλυκών Ν. Ζακύνθου.... 6

ΑΠΟΦΑΣΕΙΣ

- Αριθ. 1043750/4128/0010 (1)
- Αναγκαστική απαλλοτρίωση ακινήτου στην Αγία Τριάδα Αμοργού για αρχαιολογικούς σκοπούς, καθώς επίσης και αριθ. Ι δουλεία διόδου.

ΟΙ ΥΦΥΠΟΥΡΓΟΙ

ΟΙΚΟΝΟΜΙΑΣ ΚΑΙ ΟΙΚΟΝΟΜΙΚΩΝ - ΠΟΛΙΤΙΣΜΟΥ

Έχοντας υπόψη:

1. Τις διατάξεις του Ν. 2882/2001 (ΦΕΚ 17/2001 τ.Α') «Κώδικας Αναγκαστικών Απαλλοτριώσεων Ακινήτων», όπως ισχύει.
2. Τις διατάξεις του Ν. 3028/2002 (ΦΕΚ 153/28.6.2002 «περί αναγκαστικής απαλλοτρίωσης ακινήτων για την προστασία των αρχαιοτήτων και εν γένει της Πολιτιστικής Κληρονομιάς».
3. Το από 17.1.2002 απόσπασμα πρακτικού από τη συνεδρίαση με αριθ. 34/28.8.2001 του Κεντρικού Αρχαιολογικού Συμβουλίου.

4. Το ΥΠΠΟ/ΑΠΑΛΛ./Φ.106/30154/659/10.2.2004 έγγραφο του Υπουργείου Πολιτισμού μετά των συνημμένων του, από τα οποία προκύπτει ότι έχουν τηρηθεί και οι προϋποθέσεις του άρθρου 3 του Ν. 2882/2001.

5. Την ΥΠΠΟ/ΑΠΑΛΛ./Φ.106/195/5.2.2004 βεβαίωση κάλυψης δαπάνης του Υπουργείου Πολιτισμού.

6. Την 33/23.3.2004 (ΦΕΚ 527/24.3.2004 τ.Β') όπως διορθώθηκε με το (ΦΕΚ 558/2.4.2004 τ.Β') κοινή απόφαση του πρωθυπουργού και του Υπουργού Πολιτισμού, σχετικά με ανάθεση αρμοδιοτήτων στους Υφυπουργούς Πολιτισμού.

7. Την 14650/ΔΙΟΕ85/17.3.2004 (ΦΕΚ 519/17.3.2004 τ.Β') κοινή απόφαση του Πρωθυπουργού και του Υπουργού Οικονομίας και Οικονομικών, σχετικά με ανάθεση αρμοδιοτήτων στους Υφυπουργούς Οικονομίας και Οικονομικών, αποφασίζουμε:

Κηρύσσουμε την αναγκαστική απαλλοτρίωση ακινήτου, καθώς και δουλεία διόδου, για λόγους δημόσιας ωφέλειας και ειδικότερα για την ανάδειξη, συντήρηση και προστασία του αρχ/κού χώρου στην Αγία Τριάδα Αμοργού, έκτασης συνολικού εμβαδού 6.237 μ² εκ των οποίων 61 τ.μ. αφορούν την πιο πάνω δουλεία επί της 1 ιδιοκτησίας, που βρίσκεται στο Νομό Κυκλάδων και όπως εικονίζεται με κλίμακα 1:250 και με στοιχεία 1, 2, 3, και 4 στο από Ιουνίου 2003 και με Α/Α 3202 κτηματολογικό διάγραμμα - πίνακα, το οποίο έχει συντάξει ο Μιχάλης Μαυραϊδής και έχει θεωρήσει η Προϊσταμένη Αποτυπώσεων και Συντηρήσεως Κτιρίων του ΤΑΠΑ Ιφιγ. Γεωργοπούλου Ντ' Αμίκο στις 6.6.2003.

Στην έκταση που απαλλοτριώνεται προβάλλουν δικαιώματα κυριότητας οι: 1) Σοφία Κωβαίου, 2) Γεωργία Νομικού, 3) Κληρονόμοι Μιχαήλ Θεολογίτη κ.λπ.

Η απαλλοτρίωση κηρύσσεται υπέρ του Δημοσίου και με δαπάνη του Προγράμματος Δημοσίων Επενδύσεων 2003 με την απόφαση ΣΑΕ 014/3 του Υφυπουργού Εθνικής Οικονομίας (Κωδ. Έργου 2003ΣΕΟ1430003).

Η απόφαση αυτή να δημοσιευθεί στην Εφημερίδα της Κυβερνήσεως.

Αθήνα, 9 Ιουνίου 2004

ΟΙ ΥΦΥΠΟΥΡΓΟΙ

ΟΙΚΟΝΟΜΙΑΣ ΚΑΙ ΟΙΚΟΝΟΜΙΚΩΝ

Π. ΔΟΥΚΑΣ

ΠΟΛΙΤΙΣΜΟΥ

Π. ΤΑΤΟΥΛΗΣ

Αριθ. 1043749/4127/0010

(2)

Αναγκαστική απαλλοτρίωση ακινήτου στην Κάτω Μεριά Κέας Ν. Κυκλάδων για αρχαιολογικούς σκοπούς.

ΟΙ ΥΦΥΠΟΥΡΓΟΙ**ΟΙΚΟΝΟΜΙΑΣ ΚΑΙ ΟΙΚΟΝΟΜΙΚΩΝ - ΠΟΛΙΤΙΣΜΟΥ**

Έχοντας υπόψη:

1. Τις διατάξεις του Ν. 2882/2001 «περί αναγκαστικών απαλλοτριώσεων» όπως ισχύει.

2. Τις διατάξεις του Ν. 3028/2002 (ΦΕΚ 153.Α'/2002) «Για την προστασία των αρχαιοτήτων και εν γένει της Πολιτιστικής Κληρονομιάς» όπως ισχύει.

3. Το με αριθ. ΥΠΠΟ/ΑΠΑΛ/Φ. 113β/74568/1048/30.12.2003 έγγραφο του Υπουργείου Πολιτισμού, μετά των συνημμένων του από τα οποία προκύπτει ότι έχουν τηρηθεί οι προϋποθέσεις του άρθρου 3 του Ν. 2882/2001.

4. Το από 5.11.2002 απόσπασμα πρακτικού από τη συνεδρίαση με αριθ. 45/5.11.2002 του Κεντρικού Αρχαιολογικού Συμβουλίου.

5. Το με αριθ. 2613/21.10.2003 έγγραφο του Τμήματος της Αγροτικής Ανάπτυξης του Επαρχείου Κέας.

6. Το 5193/28.11.2003 έγγραφο της Δ/νσης Δασών Ν. Κυκλάδων.

7. Τη ΥΠΠΟ/ΑΠΑΛ/Φ. 113β/1538/16.1.2004 βεβαίωση κάλυψης δαπάνης.

8. Την 33/23.3.2004 (ΦΕΚ 527/24.3.2004 τ.Β') όπως διορθώθηκε με το (ΦΕΚ 558/2.4.2004 τ.Β') κοινή απόφαση του Πρωθυπουργού και του Υπουργού Πολιτισμού σχετικά με ανάθεση αρμοδιοτήτων στον Υφυπουργό Πολιτισμού.

9. Τη 14650/ΔΙΟΕ85/17.3.2004 (ΦΕΚ 519/17.3.2004 τ.Β') κοινή απόφαση του Πρωθυπουργού και του Υπουργού Οικονομίας και Οικονομικών, σχετικά με ανάθεση αρμοδιοτήτων στους Υφυπουργούς Οικονομίας και Οικονομικών, αποφασίζουμε:

Κηρύσσουμε την αναγκαστική απαλλοτρίωση ακινήτου, για λόγους δημόσιας ωφέλειας και ειδικότερα για την ανάδειξη, συντήρηση και προστασία της Αρχαίας Καρθαίας έκτασης συνολικού εμβαδού 9.344,11 μ² που βρίσκεται στην αρχαία Καρθαία Νήσου Κέας Νομού Κυκλάδων και εικονίζεται με κλίμακα 1:200 και με στοιχεία 1-2-3-4 ... 55-56-57-1 στο από Ιούλιος 2003 και με αριθμό 3210 κτηματολογικό διάγραμμα - πίνακα, το οποίο έχει συντάξει ο Μιχ. Μαυραϊδής και έχει θεωρήσει η Προϊσταμένη Αποτυπώσεων και Συντηρήσεως Κτιρίων του ΤΑΠΑ Ιφ. Γεωργοπούλου Ντ Αμίκo στις 5.3.2003.

Στην έκταση που απαλλοτριώνεται προβάλλει δικαιώματα κυριότητας ο Νικόλαος Λέπουρας.

Η απαλλοτρίωση κηρύσσεται υπέρ του Δημοσίου η δαπάνη θα ανέρχεται στο ποσό των 25.032,50 ευρώ και θα βαρύνει τις πιστώσεις του Επιχειρησιακού Προγράμματος «Πολιτισμός».

Η απόφαση αυτή να δημοσιευθεί στην Εφημερίδα της Κυβερνήσεως.

Αθήνα, 9 Ιουνίου 2004

ΟΙ ΥΦΥΠΟΥΡΓΟΙ

ΟΙΚΟΝΟΜΙΑΣ ΚΑΙ ΟΙΚΟΝΟΜΙΚΩΝ

ΠΟΛΙΤΙΣΜΟΥ

Π. ΔΟΥΚΑΣ**Π. ΤΑΤΟΥΛΗΣ**

Αριθ. 1043748/4126/Δ0010

(3)

Αναγκαστική απαλλοτρίωση ακινήτων στην Αρχαία Καρθαία νήσου Κέας Ν. Κυκλάδων για αρχαιολογικούς σκοπούς.

ΟΙ ΥΦΥΠΟΥΡΓΟΙ**ΟΙΚΟΝΟΜΙΑΣ ΚΑΙ ΟΙΚΟΝΟΜΙΚΩΝ - ΠΟΛΙΤΙΣΜΟΥ**

Έχοντας υπόψη:

1. Τις διατάξεις του Ν. 2882/2001 (ΦΕΚ 17.Α'/2001) «Κώδικας Αναγκαστικών Απαλλοτριώσεων Ακινήτων», όπως ισχύει.

2. Τις διατάξεις του Ν. 3028/2002 (ΦΕΚ 153.Α'/2002) «Για την προστασία των αρχαιοτήτων και εν γένει της Πολιτιστικής Κληρονομιάς», όπως ισχύει.

3. Την 45/5.11.2002 Πράξη του Κεντρικού Αρχαιολογικού Συμβουλίου με την οποία κρίθηκε αναγκαία η εν λόγω απαλλοτρίωση.

4. Το ΥΠ.ΠΟ/ΑΠΑΛΛ/Φ.113α/74566/1047/30.12.2003 έγγραφο του Υπουργείου Πολιτισμού και την από 16.1.2004 ορθή επανάληψή του, με το οποίο προτείνεται η κήρυξη της συγκεκριμένης απαλλοτρίωσης και τα συνημμένα του από τα οποία προκύπτει ότι έχουν τηρηθεί και οι προϋποθέσεις του άρθρου 3 του Ν. 2882/2001.

5. Την ΥΠ.ΠΟ/ΑΠΑΛΛ/Φ.113α/201/16.1.2004 βεβαίωση κάλυψης δαπάνης του ίδιου Υπουργείου.

6. Την 14650/ΔΙΟΕ85/17.3.2004 (ΦΕΚ 519.Β'/2004) κοινή απόφαση του Πρωθυπουργού και του Υπουργού Οικονομίας και Οικονομικών, σχετικά με ανάθεση αρμοδιοτήτων στους Υφυπουργούς Οικονομίας και Οικονομικών.

7. Την 33/23.3.2004 (ΦΕΚ 527.Β'/2004) κοινή απόφαση του Πρωθυπουργού και του Υπουργού Πολιτισμού, όπως διορθώθηκε με το ΦΕΚ 558.Β'/2004, σχετικά με ανάθεση αρμοδιοτήτων στον Υφυπουργό Πολιτισμού, αποφασίζουμε:

Κηρύσσουμε για λόγους δημόσιας ωφέλειας και ειδικότερα για την προστασία, συντήρηση και ανάδειξη της Αρχαίας Καρθαίας, την αναγκαστική απαλλοτρίωση ακινήτων συνολικής έκτασης 10.118,21 τ.μ. που βρίσκονται στη θέση Καρθαία του Δήμου Κέας Νομού Κυκλάδων και φαίνονται με στοιχεία Α και Β στο από Ιουλίου 2003 και υπό κλίμακα 1:500 κτηματολογικό διάγραμμα - πίνακα του τ/μ Μιχ. Μαυραϊδή (αρ. σχεδίου 3214), που θεώρησε η Δ/ντρια Αποτυπώσεων και Συντηρήσεως Κτιρίων του Τ.Α.Π. Ιφίγένεια Γεωργοπούλου - Ντ' Αμίκo στις 15.9.2003.

Στην έκταση που απαλλοτριώνεται προβάλλουν δικαιώματα κυριότητας η Αικατερίνη Λέπουρα του Δημητρίου (ιδιοκτησία Α) και ο Στυλιανός Δεμέναντας του Νικολάου (ιδιοκτησία Β).

Η απαλλοτρίωση κηρύσσεται υπέρ του Ελληνικού Δημοσίου, είναι ενταγμένη στο Γ' Κ.Π.Σ. και θα βαρύνει το Π.Δ.Ε. του Υπουργείου Πολιτισμού.

Η απόφαση αυτή να δημοσιευθεί στην Εφημερίδα της Κυβερνήσεως.

Αθήνα, 9 Ιουνίου 2004

ΟΙ ΥΦΥΠΟΥΡΓΟΙ

ΟΙΚΟΝΟΜΙΑΣ ΚΑΙ ΟΙΚΟΝΟΜΙΚΩΝ

ΠΟΛΙΤΙΣΜΟΥ

ΠΕΤΡΟΣ ΔΟΥΚΑΣ**ΠΕΤΡΟΣ ΤΑΤΟΥΛΗΣ**

Αριθ. 1043747/4125/0010

(4)

Αναγκαστική απαλλοτρίωση ακινήτου στην Καρθαία Κέας Ν. Δωδεκανήσου για αρχαιολογικούς σκοπούς.

ΟΙ ΥΦΥΠΟΥΡΓΟΙ

ΟΙΚΟΝΟΜΙΑΣ ΚΑΙ ΟΙΚΟΝΟΜΙΚΩΝ - ΠΟΛΙΤΙΣΜΟΥ

Έχοντας υπόψη:

1. Τις διατάξεις του Ν. 2882/2001 «περί αναγκαστικών απαλλοτριώσεων» όπως ισχύει.

2. Τις διατάξεις του Ν. 3028/2002 (ΦΕΚ 153.Α'/2002) «Για την προστασία των αρχαιοτήτων και εν γένει της Πολιτιστικής Κληρονομιάς» όπως ισχύει.

3. Το ΥΠΠΟ/ΑΠΑΛ/ Φ. 113δ/74569/1049/30.12.2003 έγγραφο του Υπουργείου Πολιτισμού, μετά των συνημμένων του από τα οποία προκύπτει ότι έχουν τηρηθεί οι προϋποθέσεις του άρθρου 3 του Ν. 2882/2001.

4. Το από 5.11.2002 απόσπασμα πρακτικού από τη συνεδρίαση με αριθ. 45/5.11.2002 του Κεντρικού Αρχαιολογικού Συμβουλίου.

5. Το 2612/21.10.2003 έγγραφο του Τμήματος Αγροτικής Ανάπτυξης του Επαρχείου Κέας.

6. Το 5191/28.11.2003 έγγραφο της Δ/σης Δασών Ν. Κυκλάδων.

7. Τη Διοικ/Φ113δ/1537/30.12.2003 βεβαίωση κάλυψης δαπάνης του Τ.Α.Π.Α.

8. Την 33/23.3.2004 (ΦΕΚ 527/24.3.2004 τ.Β') όπως διορθώθηκε με το (ΦΕΚ 558/2.4.2004 τ.Β') κοινή απόφαση του Πρωθυπουργού και του Υπουργού Πολιτισμού σχετικά με ανάθεση αρμοδιοτήτων στον Υφυπουργό Πολιτισμό.

9. Τη 14650/ΔΙΟΕ85/17.3.2004 (ΦΕΚ 519/17.3.2004 τ.Β') κοινή απόφαση του Πρωθυπουργού και του Υπουργού Οικονομίας και Οικονομικών, σχετικά με ανάθεση αρμοδιοτήτων στους Υφυπουργούς Οικονομίας και Οικονομικών, αποφασίζουμε:

Κηρύσσουμε την αναγκαστική απαλλοτρίωση ακινήτου, για λόγους δημόσιας ωφέλειας και ειδικότερα για την ανάδειξη, συντήρηση και προστασία του αρχαιολογικού χώρου Καρθαίας Κέας έκτασης συνολικού εμβαδού 1.988,56 μ² που βρίσκεται στην αρχαία Καρθαία Νήσου Κέας και εικονίζεται με κλίμακα 1:200 και με στοιχεία Α-Β-Γ-Δ ... Σ-Τ-Α, στο από Ιούλιος 2003 και με αριθμό 3208 κτηματολογικό διάγραμμα - πίνακα, το οποίο έχει συντάξει ο Μιχ. Μαυραϊδής και έχει θεωρήσει η Προϊσταμένη Αποτυπώσεων και Συντηρήσεως Κτιρίων του ΤΑΠΑ Ιφ. Γεωργοπούλου - Ντ' Αμικό, στις 15 Σεπτεμβρίου 2003.

Στην έκταση που απαλλοτριώνεται προβάλλει δικαίωμα κυριότητας ο Νικόλαος Λέπυρας του Ιωάννου.

Η απαλλοτρίωση κηρύσσεται υπέρ του Δημοσίου και με δαπάνη του Ταμείου Αρχαιολογικών Πόρων και Απαλλοτριώσεων.

Η απόφαση αυτή να δημοσιευθεί στην Εφημερίδα της Κυβερνήσεως.

Αθήνα, 9 Ιουνίου 2004

ΟΙ ΥΦΥΠΟΥΡΓΟΙ

ΟΙΚΟΝΟΜΙΑΣ ΚΑΙ ΟΙΚΟΝΟΜΙΚΩΝ

Π. ΔΟΥΚΑΣ

ΠΟΛΙΤΙΣΜΟΥ

Π. ΤΑΤΟΥΛΗΣ

Αριθ. 1986

(5)

Κατάργηση τμήματος της παλαιάς επαρχιακής οδού Πύργου - Οινόης Ν. Ηλείας και καταγραφή του ως Δημόσιο Κτήμα.

Ο ΝΟΜΑΡΧΗΣ ΗΛΕΙΑΣ

Έχοντας υπόψη:

1. Τις διατάξεις του Ν. 2218/1994 όπως αυτός αντικαταστάθηκε, τροποποιήθηκε και συμπληρώθηκε με τις διατάξεις του Ν. 2240/1994.

2. Την απόφαση υπ' αριθμ. 10/1995 του Νομαρχιακού Συμβουλίου Ηλείας με την οποία ψηφίσθηκε ο Οργανισμός Λειτουργίας της Νομαρχιακής Αυτοδιοίκησης Ηλείας, που δημοσιεύθηκε στο Φ.Ε.Κ. 314/24.4.1995 τ.Β'.

3. Την με αριθμ. 10203/3.11.2003 απόφαση Νομάρχη Ηλείας «περί μεταβίβασης αρμοδιοτήτων και ανάθεσης σε Νομαρχιακούς Συμβούλους της άσκησης εποπτείας των Υπηρεσιών της Ν.Α. Ηλείας».

4. Την με αριθμ. 1035/5.2.2003 απόφαση Νομάρχη περί εξουσιοδότησης υπογραφής αποφάσεων, εγγράφων κ.λπ. με Ε.Ν. σε Νομαρχιακούς Συμβούλους που εποπτεύουν τις Υπηρεσίες και τους Προϊσταμένους των Υπηρεσιών της Ν.Α. Ηλείας.

5. Τις διατάξεις του Π.Δ. 186/1996 (Φ.Ε.Κ. 145/1996) τ.Α') περί Οργάνων που αποφασίζουν ή γνωμοδοτούν με ειδικές ρυθμίσεις σε θέματα έργων αρμοδιότητας των Ν.Α. κ.λπ.

6. Τις διατάξεις του Ν. 1956/1939 § 9 και 10 περί εξαγοράς τμήματος επαρχιακής οδού και κατάργησης αυτού.

7. Το γεγονός ότι ο Χρήστος Νικολάου Δημόπουλος κάτοικος Αμπελώνος, κατόπιν αίτησή του, επιθυμεί την εξαγορά τμήματος της παλαιάς εγκαταλελειμμένης Επαρχιακής Οδού Πύργου - Οινόης στη θέση «Θερίστρα» του Δ.Δ. Αμπελώνος, εμβαδού Ε2 : 704,29 μ², το οποίο διέρχεται από την ιδιοκτησία του και περιγράφεται στο συνημμένο τοπογραφικό διάγραμμα.

8. Το υπ' αριθμ. 736/29.1.2004 έγγραφό μας με το οποίο διαβιβάσαμε το ανωτέρω θέμα στο Νομαρχιακό Συμβούλιο Δημοσίων Έργων για να γνωμοδοτήσει σχετικά.

9. Τη σύμφωνη γνώμη του Νομαρχιακού Συμβουλίου Δημοσίων Έργων που διατυπώθηκε στο υπ' αριθμ. 1/2004 πρακτικό αυτού, υπέρ της κατάργησης του Ε2 τμήματος της παλαιάς Επαρχιακής Οδού Πύργου - Οινόης που φαίνεται στο συνημμένο τοπογραφικό διάγραμμα και χαρακτηρισμός του ως Δημόσιο Κτήμα, αποφασίζουμε:


Την κατάργηση του Ε2 τμήματος της παλαιάς εγκαταλελειμμένης επαρχιακής οδού Πύργου - Οινόης, στη θέση «Θερίστρα» του Δ.Δ. Αμπελώνος, Εμβαδού 704,29 μ² και την καταγραφή του ως Δημόσιο Κτήμα.


Η απόφαση αυτή να δημοσιευθεί στην Εφημερίδα της Κυβερνήσεως.

Πύργος, 12 Μαρτίου 2004

Ο Νομάρχης

ΠΑΝΑΓΙΩΤΗΣ ΔΗΜΗΤΡΟΥΛΟΠΟΥΛΟΣ

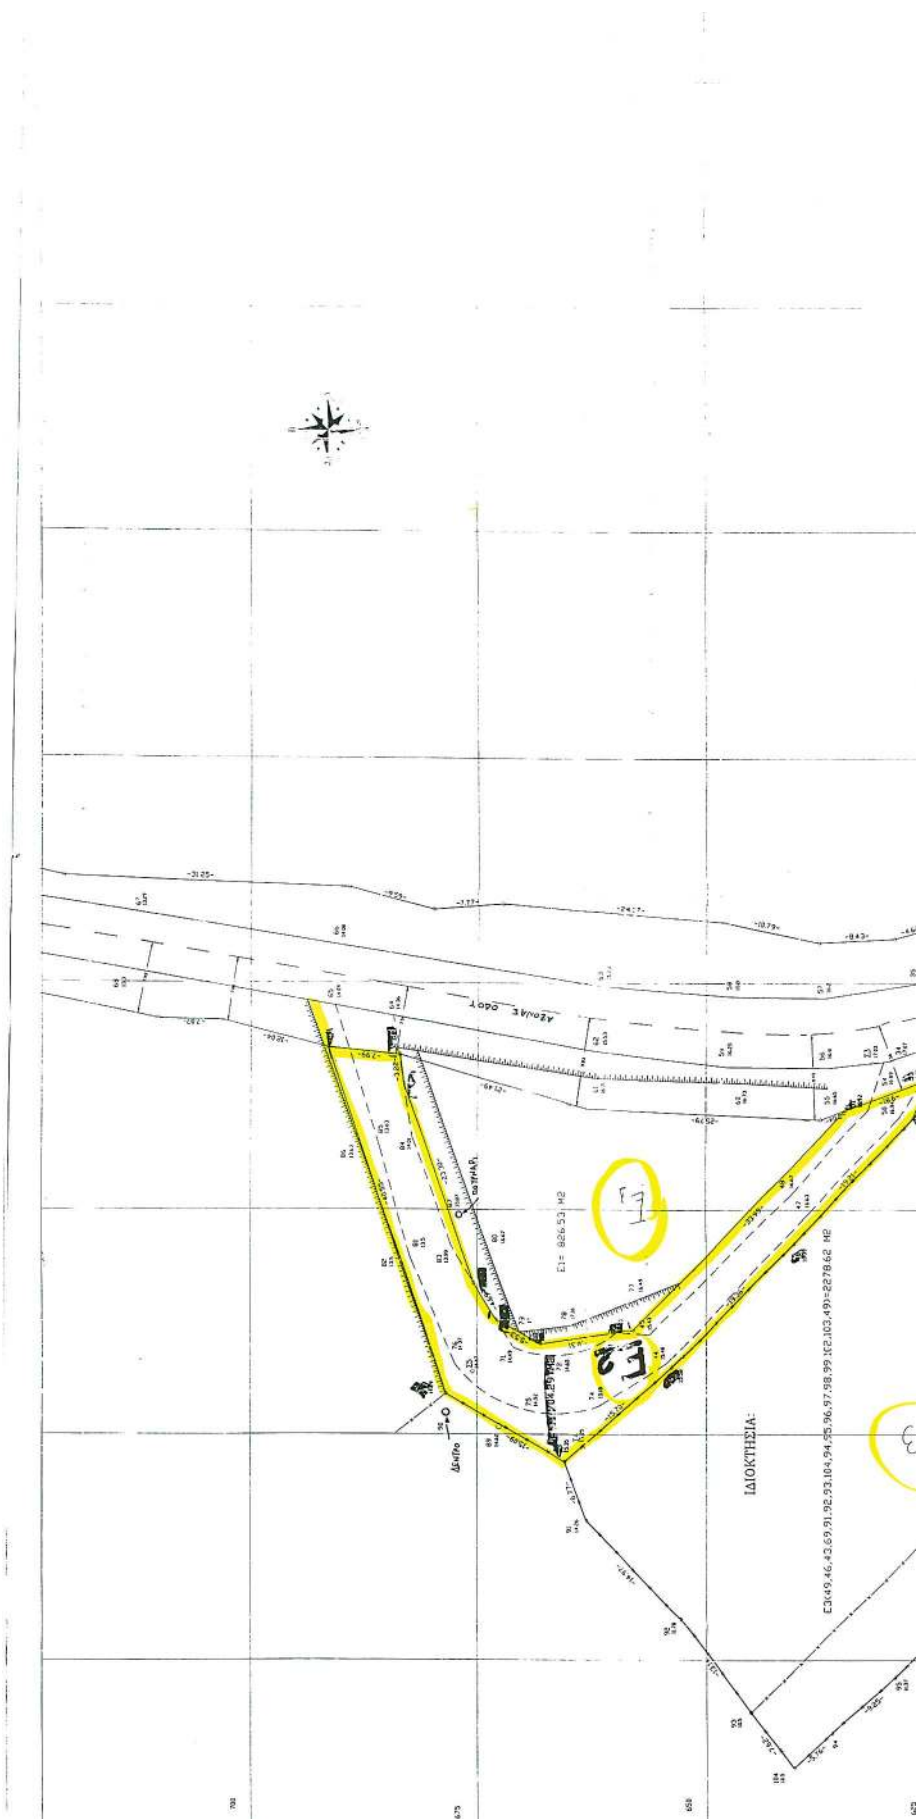

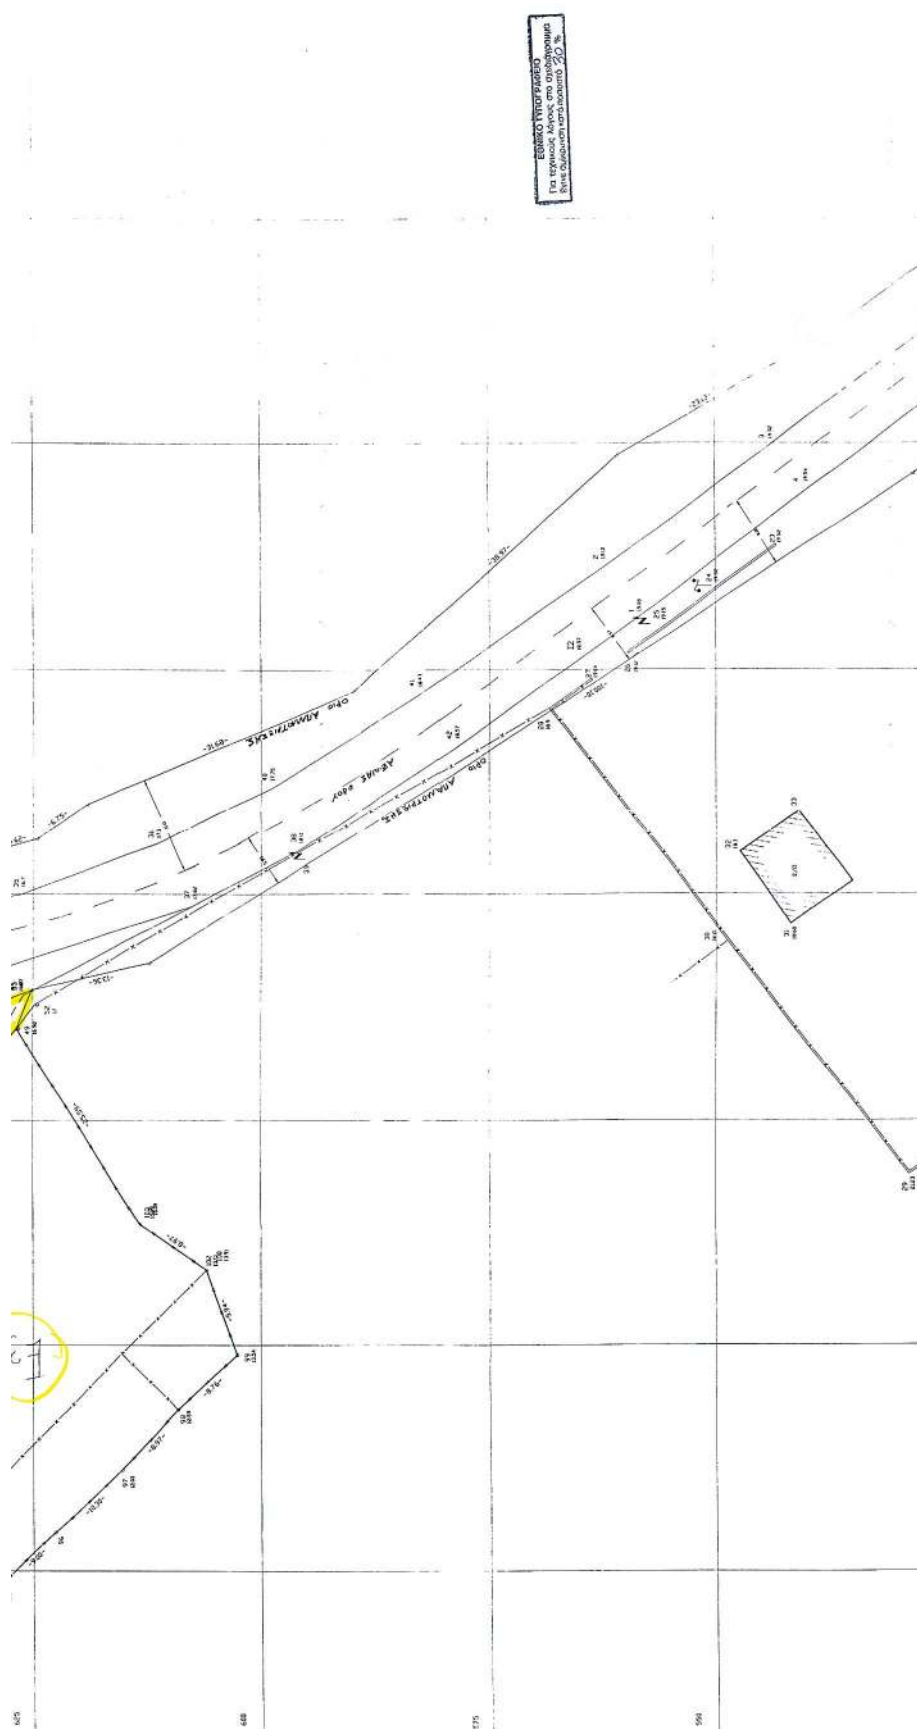

Αριθ. 1204

(6)

Ανάκληση της υπ' αριθμ. 4449/28.11.2002 περί διευθέτησης ορίων οικισμού περιοχής Αλικανά στο Δημοτικό Διαμέρισμα Αλικανά Δ. Αλυκών, Ν. Ζακύνθου.

Ο ΝΟΜΑΡΧΗΣ ΖΑΚΥΝΘΟΥ

Έχοντας υπόψη:

1. Το Ν. 2218/13.6.1994 «Ίδρυση Νομ/κής Αυτ/σης, τροποποίηση διατάξεων για την πρωτοβάθμια αυτ/ση και την περιφέρεια και άλλες διατάξεις» (ΦΕΚ 90/Α/13.6.1994).

2. Την υπ' αριθμ. 87/27.1.1995 απόφαση του Ν.Σ. Ζακύνθου «Ψήφιση οργανισμού και λειτουργίας της Νομ/κής Αυτ/σης Ζακύνθου» (ΦΕΚ 433/Β/17.5.1995).

3. Τις διατάξεις του Ν. 3044/2002 άρθρο 10 παρ. 3β, όπως τροποποίησε την παρ. Β του άρθρου 29 του Ν. 2831/2000.

4. Τις διατάξεις του Ν. 2508/1997 άρθρο 19.

5. Το Π.Δ. της 25-4(16.5.1989) ΦΕΚ 293/Δ περί τροποποίησης του από 24.4.1985 Π.Δ. «τρόπος καθορισμού ορίων οικισμού της χώρας μέχρι 2000 κατοίκους κατηγορίας αυτών και καθορισμός αυτών και καθορισμός όρων και περιορισμών δόμησής τους», ΦΕΚ 181/Δ/1985 και ειδικότερα το άρθρο 6 παράγραφος 3 περίπτωση 7^α.

6. Το υπ' αριθμ. 21928/20.6.2003 έγγραφο της Δ/σης Πολ/κού Σχεδιασμού/Τμήμα Β' του ΥΠΕΧΩΔΕ.

7. Την υπ' αριθμ. οικ. 1644/26.2.2004 απόφαση Γενικού Γραμματέα Περιφέρειας Ιόνιων Νησιών «Εκδίκαση προσφυγής του Διονυσίου Ποταμίτη του Κων/νου».

8. Την υπ' αριθμ. 4449/2002/28.11.2002 απόφαση Νομάρχη Ζακύνθου «Διευθέτηση ορίων οικισμού περιοχής Αλικανά στο Δημοτικό Διαμέρισμα Αλικανά Δ. Αλυκών Ν. Ζακύνθου» ΦΕΚ 583/Δ/11.6.2003, αποφασίζουμε:

Ανακαλούμε την υπ' αριθμ. 4449/28.11.2002 απόφασή μας «Διευθέτηση ορίων οικισμού περιοχής Αλικανά στο Δημοτικό Διαμέρισμα Αλικανά Δ. Αλυκών Ν. Ζακύνθου» η οποία δημοσιεύθηκε στο ΦΕΚ 583 τ.Δ 11.6.2003 σύμφωνα με την αρ. οικ. 1664/26.2.2004 απόφαση του Γενικού Γραμματέα της Περιφέρειας Ιόνιων Νησιών.

Η απόφαση αυτή να δημοσιευθεί στην Εφημερίδα της Κυβερνήσεως.

Ζάκυνθος, 25 Μαΐου 2004

Ο Νομάρχης
ΔΙΟΝΥΣΙΟΣ ΓΑΣΠΑΡΟΣ

ΕΘΝΙΚΟ ΤΥΠΟΓΡΑΦΕΙΟ**ΕΦΗΜΕΡΙΔΑ ΤΗΣ ΚΥΒΕΡΝΗΣΕΩΣ**

ΚΑΠΟΔΙΣΤΡΙΟΥ 34 * ΑΘΗΝΑ 104 32 * FAX 210 52 21 004
 ΗΛΕΚΤΡΟΝΙΚΗ ΔΙΕΥΘΥΝΣΗ: <http://www.et.gr> – e-mail: webmaster@et.gr

Πληροφορίες Α.Ε. - Ε.Π.Ε. και λοιπών Φ.Ε.Κ.: 210 527 9000-4
Φωτοαντίγραφα παλαιών ΦΕΚ - ΒΙΒΛΙΟΘΗΚΗ - ΜΑΡΝΗ 8 - Τηλ. (210)8220885 - 8222924
Δωρεάν διάθεση τεύχους Προκηρύξεων ΑΣΕΠ αποκλειστικά από Μάρνη 8

ΠΕΡΙΦΕΡΕΙΑΚΑ ΓΡΑΦΕΙΑ ΠΩΛΗΣΗΣ Φ.Ε.Κ.

ΘΕΣΣΑΛΟΝΙΚΗ - Βασ. Όλγας 227	(2310) 423 956	ΛΑΡΙΣΑ - Διοικητήριο	(2410) 597449
ΠΕΙΡΑΙΑΣ - Ευριπίδου 63	(210) 413 5228	ΚΕΡΚΥΡΑ - Σαμαρά 13	(26610) 89 127
ΠΑΤΡΑ - Κορίνθου 327	(2610) 638 109		(26610) 89 105
	(2610) 638 110	ΗΡΑΚΛΕΙΟ - Πλ. Ελευθερίας 1	(2810) 396 409
ΙΩΑΝΝΙΝΑ - Διοικητήριο	(26510) 87215	ΛΕΣΒΟΣ - Πλ. Κωνσταντινουπόλεως	(22510) 46 888
ΚΟΜΟΤΗΝΗ - Δημοκρατίας 1	(25310) 22 858		(22510) 47 533

ΤΙΜΗ ΠΩΛΗΣΗΣ ΦΥΛΛΩΝ ΕΦΗΜΕΡΙΔΟΣ ΤΗΣ ΚΥΒΕΡΝΗΣΕΩΣ**Σε έντυπη μορφή:**

- Για τα ΦΕΚ από 1 μέχρι 16 σελίδες σε 1 euro, προσαυξανόμενη κατά 0,20 euro για κάθε επιπλέον οκτασέλιδο ή μέρος αυτού.
- Για τα φωτοαντίγραφα ΦΕΚ σε 0,15 euro ανά σελίδα.

Σε μορφή CD:

Τεύχος	Περίοδος	EURO	Τεύχος	Περίοδος	EURO
Α'	Ετήσιο	150	Αναπτυξιακών Πράξεων	Ετήσιο	50
Α	3μηνιαίο	40	Ν.Π.Δ.Δ.	Ετήσιο	50
Α'	Μηνιαίο	15	Παράρτημα	Ετήσιο	50
Β'	Ετήσιο	300	Εμπορικής και Βιομηχανικής Ιδιοκτησίας	Ετήσιο	100
Β'	3μηνιαίο	80	Ανωτάτου Ειδικού Δικαστηρίου	Ετήσιο	5
Β'	Μηνιαίο	30	Διακηρύξεων Δημοσίων Συμβάσεων	Ετήσιο	200
Γ	Ετήσιο	50	Διακηρύξεων Δημοσίων Συμβάσεων	Εβδομαδιαίο	5
Δ'	Ετήσιο	220	Α.Ε. & Ε.Π.Ε	Μηνιαίο	100
Δ'	3μηνιαίο	60			

- Η τιμή πώλησης μεμονωμένων Φ.Ε.Κ. ειδικού ενδιαφέροντος σε μορφή cd-rom και μέχρι 100 σελίδες σε 5 euro προσαυξανόμενη κατά 1 euro ανά 50 σελίδες.
 - Η τιμή πώλησης σε μορφή cd-rom δημοσιευμάτων μιας εταιρείας στο τεύχος Α.Ε. και Ε.Π.Ε. σε 5 euro ανά έτος.
- Τα παραπάνω cd-rom διατίθενται ύστερα από σχετική παραγγελία και αφορούν Φ.Ε.Κ. που έχουν δημοσιευθεί μετά από το έτος 1994.

ΠΑΡΑΓΓΕΛΙΑ ΚΑΙ ΑΠΟΣΤΟΛΗ Φ.Ε.Κ. : τηλεφωνικά : 210- 9472555 , fax : 210- 9472556 internet : <http://www.et.gr>.

ΕΤΗΣΙΕΣ ΣΥΝΔΡΟΜΕΣ Φ.Ε.Κ.

Σε έντυπη μορφή		Από το Internet
Α' (Νόμοι, Π.Δ., Συμβάσεις κτλ.)	225 €	190 €
Β' (Υπουργικές αποφάσεις κτλ.)	320 €	225 €
Γ' (Διορισμοί, απολύσεις κτλ. Δημ. Υπαλλήλων)	65 €	ΔΩΡΕΑΝ
Δ' (Απαλλοτριώσεις, πολεοδομία κτλ.)	320 €	160 €
Αναπτυξιακών Πράξεων και Συμβάσεων (Τ.Α.Π.Σ.)	160 €	95 €
Ν.Π.Δ.Δ. (Διορισμοί κτλ. προσωπικού Ν.Π.Δ.Δ.)	65 €	ΔΩΡΕΑΝ
Παράρτημα (Προκηρύξεις θέσεων ΔΕΠ κτλ.)	33 €	ΔΩΡΕΑΝ
Δελτίο Εμπορικής και Βιομ/κής Ιδιοκτησίας (Δ.Ε.Β.Ι.)	65 €	33 €
Ανωτάτου Ειδικού Δικαστηρίου (Α.Ε.Δ.)	10 €	ΔΩΡΕΑΝ
Αωνύμων Εταιρειών & Ε.Π.Ε.	2.250 €	645 €
Διακηρύξεων Δημοσίων Συμβάσεων (Δ.Δ.Σ.)	225 €	95 €
Πρώτο (Α'), Δεύτερο (Β') και Τέταρτο (Δ')	-	450 €

Για την παροχή δικαιώματος ηλεκτρονικής πρόσβασης σε Φ.Ε.Κ. προηγούμενων ετών, η τιμή προσαυξάνεται πέραν του ποσού της ετήσιας συνδρομής έτους 2004, κατά 25 euro ανά έτος παλαιότητας και ανά τεύχος.

* Οι συνδρομές του εσωτερικού προπληρώνονται στις ΔΟΥ (το ποσό συνδρομής καταβάλλεται στον κωδικό αριθμό εσόδων ΚΑΕ 2531 και το ποσό υπέρ ΤΑΠΕΤ (5% του ποσού της συνδρομής) στον κωδικό αριθμό εσόδων ΚΑΕ 3512). Το πρωτότυπο αποδεικτικό είσπραξης (διπλότυπο) θα πρέπει να αποστέλλεται ή να κατατίθεται στην αρμόδια Υπηρεσία του Εθνικού Τυπογραφείου.

* Η πληρωμή του υπέρ ΤΑΠΕΤ ποσού που αντιστοιχεί σε συνδρομές, εισπράττεται και από τις ΔΟΥ.

* Οι συνδρομητές του εξωτερικού έχουν τη δυνατότητα λήψης των δημοσιευμάτων μέσω internet, με την καταβολή των αντίστοιχων ποσών συνδρομής και ΤΑΠΕΤ.

* Οι Νομαρχιακές Αυτοδιοικήσεις, οι Δήμοι, οι Κοινότητες ως και οι επιχειρήσεις αυτών πληρώνουν το μισό χρηματικό ποσό της συνδρομής και ολόκληρο το ποσό υπέρ του ΤΑΠΕΤ.

* Η συνδρομή ισχύει για ένα ημερολογιακό έτος. Δεν εγγράφονται συνδρομητές για μικρότερο χρονικό διάστημα.

* Η εγγραφή ή ανανέωση της συνδρομής πραγματοποιείται το αργότερο μέχρι την 31ην Δεκεμβρίου κάθε έτους.

* Αντίγραφα διπλοτύπων, ταχυδρομικές επιταγές και χρηματικά γραμμάτια δεν γίνονται δεκτά.

Οι υπηρεσίες εξυπηρέτησης των πολιτών λειτουργούν καθημερινά από 08.00' έως 13.00'