



04005442406040008



5377

# ΕΦΗΜΕΡΙΣ ΤΗΣ ΚΥΒΕΡΝΗΣΕΩΣ

## ΤΗΣ ΕΛΛΗΝΙΚΗΣ ΔΗΜΟΚΡΑΤΙΑΣ

ΤΕΥΧΟΣ ΤΕΤΑΡΤΟ

Αρ. Φύλλου 544

24 Ιουνίου 2004

### ΠΕΡΙΕΧΟΜΕΝΑ

#### ΑΠΟΦΑΣΕΙΣ

- Καθορισμός των ορίων αιγιαλού και παραλίας στη θέση ΜΑΡΜΑΡΟ, Δ.Δ. Περάματος, Δήμου Γέρας, Νήσου Λέσβου, Νομού Λέσβου. Ενδιαφερόμενοι Ευστράτιος και Σοφία Μαρκίδη ..... 1
- Κίνηση της διαδικασίας σύνταξης μελέτης «Γενικό Πολεοδομικό Σχέδιο (Γ.Π.Σ) στα όρια του νέου Δήμου Σιθωνίας Ν. Χαλκιδικής» ..... 2

#### ΑΠΟΦΑΣΕΙΣ

- Αριθ. 1008 (1)  
Καθορισμός των ορίων αιγιαλού και παραλίας στη θέση ΜΑΡΜΑΡΟ, Δ.Δ. Περάματος, Δήμου Γέρας, Νήσου Λέσβου, Νομού Λέσβου. Ενδιαφερόμενοι Ευστράτιος και Σοφία Μαρκίδη.

#### Ο ΓΕΝΙΚΟΣ ΓΡΑΜΜΑΤΕΑΣ ΠΕΡΙΦΕΡΕΙΑΣ ΒΟΡΕΙΟΥ ΑΙΓΑΙΟΥ

Έχοντας υπόψη:

1. Τις διατάξεις του Ν. 2971/2001 (ΦΕΚ 285/τ.Α'/19.12.2001) «Αιγιαλός, παραλία και άλλες διατάξεις».
2. Τις διατάξεις του Ν.Δ. 439/1970 «περί συμπληρώσεως των διατάξεων περί αιγιαλού».
3. Τις διατάξεις του Ν. 3200/1955 «Περί διοικητικής αποκέντρωσης» όπως αυτές τροποποιήθηκαν και ισχύουν σήμερα με τα Ν.Δ. 532/1970, Β.Δ. 704/1970, Β.Δ. 705/1970, Β.Δ. 192/1972, Π.Δ. 71/1984, Π.Δ. 347/1986, Ν. 2026/1992 και Π.Δ. 97/1993.
4. Τις διατάξεις του Π.Δ. 551/1988 «Οργάνωση Νομαρχιών - Οργάνωση Οικονομικών Υπηρεσιών» (ΦΕΚ 259 τ.Α').
5. Τις διατάξεις του Ν. 2218/1994 «περί ίδρυσης Νομαρχιακής Αυτοδιοίκησης κλπ.» (ΦΕΚ 90 τ.Α').
6. Τις διατάξεις του άρθρου 14 του Ν. 2399/1996 «Υλοποίηση της εισοδηματικής πολιτικής έτους 1996 για μισθούς και συντάξεις και άλλες διατάξεις» (ΦΕΚ 90 τ.Α'), με το οποίο καταργήθηκαν οι θέσεις των Περιφερειακών Διευθυντών και οι αρμοδιότητές τους περιήλθαν στο Γενικό Γραμματέα Περιφέρειας.

7. Τις διατάξεις των παρ. 2 και 6 του άρθρου 1 του Ν. 2503/1997 «Διοίκηση, οργάνωση, στελέχωση της Περιφέρειας, ρύθμιση θεμάτων για την Τοπική Αυτοδιοίκηση και άλλες διατάξεις» (ΦΕΚ 107/Α), σύμφωνα με τις οποίες οι Περιφερειακές Υπηρεσίες του Υπουργείου Οικονομικών, που συγκροτούσαν την Περιφερειακή Διοίκηση του Νομού ή της Νομαρχίας, δεν υπήχθησαν στην ενιαία οργανική μονάδα της Περιφέρειας, ούτε καταργήθηκαν, αλλά αποτελούν από 1.9.1997 Υπηρεσίες του Υπουργείου Οικονομικών.

8. Το υπ' αριθ. 28979/31.7.1997 έγγραφο της Δ/νσης Διοίκησης του Υπουργείου Εσωτερικών, Δημ. Διοίκησης και Αποκέντρωσης, σύμφωνα με το οποίο οι αρμοδιότητες του Γενικού Γραμματέα της Περιφέρειας σε θέματα Υπηρεσιών του Υπουργείου Οικονομικών, μεταφέρονται από 1.9.1997 στον Υπουργό Οικονομικών.

9. Η υπ' αριθμ. 14650/ΔΙΟΕ 85/17.3.2004 (ΦΕΚ 519/17.3.2004) κοινή απόφαση του Πρωθυπουργού και του Υπουργού Οικονομίας και Οικονομικών «Καθορισμός αρμοδιοτήτων των Υφυπουργών Οικονομίας και Οικονομικών».

10. Τις διατάξεις του άρθρου 46 παρ. 21 του Ν. 3220/2004 - ΦΕΚ 15/28.1.2004 τ.Α' δυνάμει των οποίων οι αρμοδιότητες του Υπουργού Οικονομίας και Οικονομικών οι οποίες ανήκαν ή είχαν μεταβιβαστεί στους Νομάρχες μέχρι την έναρξη λειτουργίας των Νομαρχιακών Αυτοδιοικήσεων και αφορούν θέματα των Υπηρεσιών του Υπουργείου Οικονομίας και Οικονομικών, που εξαιρέθηκαν από την κατάργηση με τις διατάξεις της παρ. 2 του άρθρου 39 του Ν. 2218/1994, περιέρχονται στον Γενικό Γραμματέα της Περιφέρειας, εκτός των θεμάτων των Υ.Δ.Ε.

11. Την υπ' αριθμ. 15542/1.4.2004 διαπιστωτική πράξη που δημοσιεύτηκε στο ΦΕΚ 93/2.4.2004 τ.Β' και με την οποία ορίστηκαν οι Γενικοί Γραμματείς Περιφερειών της Χώρας.

12. Την από 13.6.2003 Έκθεση της κατά το άρθρο 3 του Ν. 2971/2001 αρμόδιας Επιτροπής περί χάραξης των ορίων αιγιαλού και παραλίας, στη περιοχή ΜΑΡΜΑΡΟ, Δ.Δ. Περάματος, Δήμου Γέρας, Νήσου Λέσβου, Νομού Λέσβου, καθώς επίσης και το από Φεβρουάριο του 2003 κτηματογραφικό - υψομετρικό διάγραμμα, κλίμακας 1:500, το οποίο έχει συνταχτεί από τον Ερμόλαο Ζαμπράκη, Τοπογράφο Μηχανικό, σε μία (1) πινακίδα, ελέγχθηκε ως προς για την ακρίβεια της αποτύπωσης και θεωρήθη-

κε στις 11.3.2003 από την Ελένη Μητρίτσα, Τοπογράφο Μηχανικό της Κτηματικής Υπηρεσίας Λέσβου.

13. Το Φ.544.5/809/03/Σχ. 1004/5.9.2003 έγγραφο του Γενικού Επιτελείου Ναυτικού, αποφασίζουμε:

Επικυρώνουμε την από 13.6.2003 Έκθεση της κατά το άρθρο 3 του Ν. 2971/2001 αρμόδιας Επιτροπής περί χάραξης των ορίων αιγιαλού και παραλίας, στη περιοχή ΜΑΡΜΑΡΟ, Δ.Δ. Περάματος, Δήμου Γέρας, Νήσου Λέσβου, Νομού Λέσβου, καθώς επίσης και το από Φεβρουάριο του 2003 κτηματογραφικό - υψομετρικό διάγραμμα, κλίμακας 1:500, το οποίο έχει συνταχθεί από τον Ερμόλαο Ζαμπράκη, Τοπογράφο Μηχανικό, σε μία (1) πινακίδα, ελέγχθηκε ως προς για την ακρίβεια της αποτύπωσης και θεωρήθηκε στις 11.3.2003 από την Ελένη Μητρίτσα, Τοπογράφο Μηχανικό της Κτηματικής Υπηρεσίας Λέσβου.

Στο τοπογραφικό αυτό διάγραμμα, καθορίστηκε από την αρμοδία Επιτροπή:

α) Η οριογραμμή του αιγιαλού με κόκκινη συνεχή πολυγωνική γραμμή και σημεία 1, 2, 3, έως και 15.

β) Η οριογραμμή της παραλίας με κίτρινη συνεχή πολυγωνική γραμμή και σημεία 1', 2', 3' έως και 15'.

γ) Ζώνη παραλίας πλάτους 10 μ. διότι δεν εξυπηρετούνται οι σκοποί του άρθρου 1 παρ. 2 του Ν. 2971/2001.

Υπάρχουν κτίσματα εντός της ζώνης της παραλίας τα οποία δεν εξαιρούνται.

Η απόφαση αυτή μαζί με την έκθεση της Επιτροπής και το τοπογραφικό διάγραμμα, να δημοσιευθούν στην Εφημερίδα της Κυβερνήσεως.

Μυτιλήνη, 14 Ιουνίου 2004

Ο Γενικός Γραμματέας Περιφέρειας  
ΣΕΡΓΙΟΣ ΣΠΥΡΙΔΩΝ ΤΣΙΦΤΗΣ

#### ΕΚΘΕΣΗ

Επιτροπής για τον καθορισμό των ορίων του αιγιαλού και της παραλίας, στην περιοχή ΜΑΡΜΑΡΟ, Δ.Δ. Περάματος, Δήμου Γέρας, Νήσου Λέσβου, Νομού Λέσβου. Ενδιαφερόμενοι Ευστράτιος και Σοφία Μαρκίδη.

Στην Μυτιλήνη την 13.6.2003, η Επιτροπή καθορισμού αιγιαλού και παραλίας που αποτελείται από τους:

α) Σπυρίδωνα Καρδακάρη, ΠΕ/Α Εφοριακών, Προϊστάμενο της Κτηματικής Υπηρεσίας Λέσβου, ως Πρόεδρο,

β) Ελένη Μητρίτσα, ΠΕ/Α Μηχανικών, Τοπογράφο Μηχανικό, υπάλληλο Κτηματικής Υπηρεσίας Λέσβου, ως μέλος,

γ) Αντώνιο Ξωχέλη, Πλωτάρχη Λ.Σ., νόμιμο αναπληρωτή του Λιμενάρχη Μυτιλήνης, τούτου κωλυομένου, ως μέλος,

δ) Παρασκευά Βασιλέλλη, Προϊστάμενο της Διεύθυνσης Πολεοδομίας της Νομαρχιακής Αυτοδιοίκησης, ως μέλος,

ε) Ευστράτιο Δουλδούρη, Διευθυντή Χωροταξίας και Περιβάλλοντος της Γενικής Γραμματείας της Περιφέρειας Β. Αιγαίου, ως μέλος, και γραμματέα τον Γεώργιο Καραγιάννη, ΠΕ/Α Μηχανικών, υπάλληλο της Κτηματικής Υπηρεσίας Λέσβου, σύμφωνα με το άρθρο 3 του Ν. 2971/19.12.2001 (ΦΕΚ 285/19.12.2001 τ.Α'), που συγκροτήθη-

κε με την με Α.Π. 594/20.3.2002 απόφαση της Οικονομικής Επιθεώρησης Βορείου Αιγαίου, αφού συγκλήθηκε με την υπ' αριθμ. 578/8.4.2003 πρόσκληση του Προέδρου της, μετέβη επί τόπου στην προαναφερόμενη περιοχή την 13.6.2003.

Η Επιτροπή λαμβάνοντας υπόψη:

1) Την από 12.3.2003 αίτηση των Ευστράτιου και Σοφίας Μαρκίδη.

2) Το κτηματογραφικό - υψομετρικό διάγραμμα του Ερμόλαου Ζαμπράκη, Πολιτικού Μηχανικού, κλίμακας 1:500, σε μία (1) πινακίδα, που συντάχθηκε τον Φεβρουάριο 2003 ελέγχθηκε για την ακρίβεια της αποτύπωσης και θεωρήθηκε την 11.3.2003 από την Ελένη Μητρίτσα, ΠΕ/Α Τοπογράφο Μηχανικό, υπάλληλο της Κτηματικής Υπηρεσίας Λέσβου.

3) Τα στοιχεία καθορισμού αιγιαλού και παραλίας όπως ορίζονται λεπτομερώς στο άρθρο 9 του Ν. 2971/19.12.2001 (ΦΕΚ 285/19.12.2001 τ.Δ') ήτοι:

α) Την γεωμορφολογία του εδάφους, ότι δηλαδή η ακτή είναι ομαλή με μικρή υψομετρική διαφορά.

β) Ότι στον συγκεκριμένο χώρο αιγιαλού δεν υπάρχουν παράκτιοι φυσικοί πόροι.

γ) Ότι η ακτή βρίσκεται στην δυτική πλευρά του κόλπου της Γέρας και επηρεάζεται από ανέμους Ανατολικούς, Νοτιανατολικούς, που φτάνουν έως και 8 μποφόρ.

δ) Την μορφολογία του πυθμένα, ο οποίος είναι πετροκροκαλώδης και αβαθής.

ε) Ότι το ανάπτυγμα του κυματισμού είναι μικρό, με το ύψος των κυμάτων να φτάνει το 1/2 ως 1 μέτρο.

στ) Τη μη ύπαρξη τεχνικών έργων.

ζ) Το γεγονός ότι στην περιοχή υπάρχουν εγκεκριμένες χωροταξικές κατευθύνσεις, που επηρεάζουν την παράκτια ζώνη (NATURA 2000).

η) Ότι δεν υπάρχει γνωστός αρχαιολογικός χώρος.

θ) Ότι περιοχή έχει προκηρυχθεί προς κτηματογράφηση από την «Κτηματολόγιο Α.Ε.».

Καθορίζει

Επί του παραπάνω τοπογραφικού διαγράμματος:

1. Με κόκκινη συνεχή πολυγωνική γραμμή, την οριογραμμή του αιγιαλού, με κορυφές 1, 2, 3, έως και 15, που εξασφαλίζονται από το κρατικό τριγωνομετρικό δίκτυο.

2. Με κίτρινη συνεχή πολυγωνική γραμμή, την οριογραμμή της παραλίας, με κορυφές 1', 2', 3', έως και 15', που έχει σταθερή απόσταση δέκα (10) μέτρων από την οριογραμμή του αιγιαλού, επειδή δεν εξυπηρετούνται οι σκοποί που αναφέρονται στο άρθρο 1 του Ν. 2971/19.12.2001 (ΦΕΚ 285 τ.Α').


3. Υπάρχουν κτίσματα εντός της ζώνης της παραλίας τα οποία δεν εξαιρούνται.

4. Η εξάρτηση έγινε από το κρατικό τριγωνομετρικό δίκτυο.

Η Επιτροπή

Ο Πρόεδρος  
ΣΠΥΡ. ΚΑΡΔΑΚΑΡΗΣ

Τα Μέλη  
ΕΛΕΝΗ ΜΗΤΡΙΤΣΑ  
ΑΝΤΩΝΙΟΣ ΞΩΧΕΛΗΣ  
ΠΑΡΑΣΚ. ΒΑΣΙΛΕΛΛΗΣ  
ΕΥΣΤΡ. ΔΟΥΛΔΟΥΡΗΣ

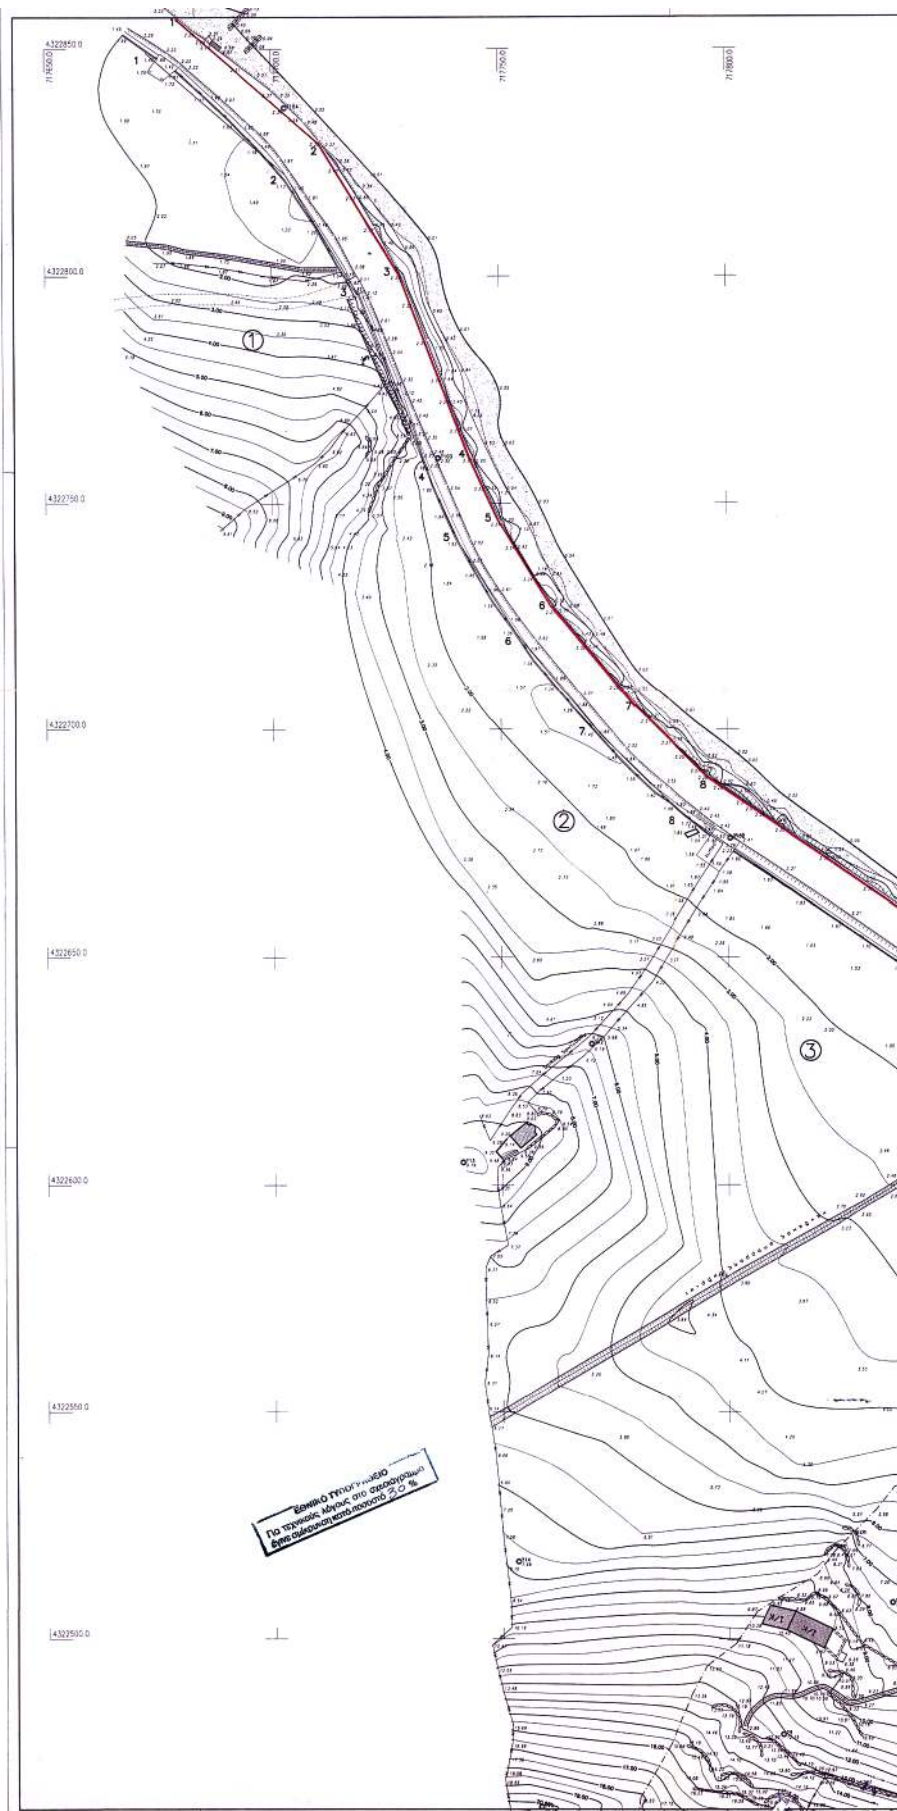

ΠΙΝΑΚΑΣ ΙΔΙΟΚΤΗΤΩΝ

| A/A | ΙΔΙΟΚΤΗΤΗΣ                              |
|-----|-----------------------------------------|
| 1   | ΧΑΤΖΗΓΙΑΝΝΑΚΗΣ                          |
| 2   | ΓΑΣΠΑΡΑΤΟΥ ΜΥΡΣΙΝΗ                      |
| 3   | ΚΑΚΑΝΙΑΡΗ ΣΟΦΙΑ                         |
| 4   | ΚΑΚΑΝΙΑΡΗ ΣΟΦΙΑ &<br>ΓΑΣΠΑΡΑΤΟΥ ΜΥΡΣΙΝΗ |
| 5   | ΜΑΡΚΙΔΗΣ ΕΥΣ. & ΣΟΦΙΑ                   |
| 6   | ΒΕΝΕΔΙΚΗ ΕΛΕΝΗ                          |
| 7   | ΜΑΛΑΚΑΣ                                 |
| 8   | ΒΕΟΔΟΡΑΚΟΠΟΥ ΣΟΦΙΑ                      |

ΠΙΝΑΚΑΣ ΣΥΝΤΕΤΑΓΜΕΝΩΝ ΣΤΑΣΕΩΝ

|    |           |            |      |
|----|-----------|------------|------|
| 1  | 717667,00 | 4322849,16 | 2,00 |
| 2  | 717667,00 | 4322849,16 | 2,00 |
ΥΠΟΜΝΗΜΑ ΣΥΜΒΟΛΙΣΜΩΝ


|                          |       |
|--------------------------|-------|
| 1. ΣΤΡΩΣΙΔΑ :            | ----- |
| 2. ΜΑΝΟΡΤΟΠΕΔΟΣ :        | □     |
| 3. ΚΤΙΣΜΑ :              | □     |
| 4. ΔΕΗ :                 | ⚡     |
| 5. ΔΙΣΒΟΡΕΤΗ :           | +     |
| 6. ΑΚΤΗ ΑΡΗΣΕ :          | ~     |
| 7. ΒΡΑΧΙΑ :              | ⊕     |
| 8. ΔΟΜΑΡΑ :              | ⊙     |
| 9. ΣΤΑΣΕΙΣ ΤΑΧΥΜΕΤΡΙΑΣ : | ○     |
| 10. ΟΤΕ :                | ⊕     |

ΠΙΝΑΚΑΣ ΣΥΝΤΕΤΑΓΜΕΝΩΝ ΚΟΡΥΦΩΝ ΑΓΓΙΑΛΟΥ

| A/A | X         | Y          |
|-----|-----------|------------|
| 1   | 717678,91 | 4322856,69 |
| 2   | 717710,75 | 4322828,85 |
| 3   | 717727,98 | 4322800,53 |
| 4   | 717743,49 | 4322759,97 |
| 5   | 717749,91 | 4322745,88 |
| 6   | 717761,60 | 4322727,15 |
| 7   | 717779,52 | 4322705,24 |
| 8   | 717795,40 | 4322689,75 |
| 9   | 717863,93 | 4322642,54 |
| 10  | 717893,04 | 4322619,46 |
| 11  | 717936,69 | 4322611,83 |
| 12  | 717945,94 | 4322586,50 |
| 13  | 717957,06 | 4322566,05 |
| 14  | 717985,17 | 4322560,03 |
| 15  | 718020,74 | 4322559,05 |

ΠΙΝΑΚΑΣ ΣΥΝΤΕΤΑΓΜΕΝΩΝ ΚΟΡΥΦΩΝ ΠΑΡΑΛΙΑΣ

| A/A | X         | Y          |
|-----|-----------|------------|
| 1   | 717672,33 | 4322849,16 |
| 2   | 717703,01 | 4322822,33 |
| 3   | 717718,97 | 4322796,11 |
| 4   | 717734,26 | 4322756,11 |
| 5   | 717741,08 | 4322741,14 |
| 6   | 717753,46 | 4322721,31 |
| 7   | 717772,13 | 4322698,48 |
| 8   | 717789,03 | 4322682,00 |
| 9   | 717857,98 | 4322634,50 |
| 10  | 717888,82 | 4322610,05 |
| 11  | 717929,28 | 4322602,97 |
| 12  | 717936,80 | 4322582,37 |
| 13  | 717950,47 | 4322557,24 |
| 14  | 717983,98 | 4322550,05 |
| 15  | 718020,46 | 4322549,06 |

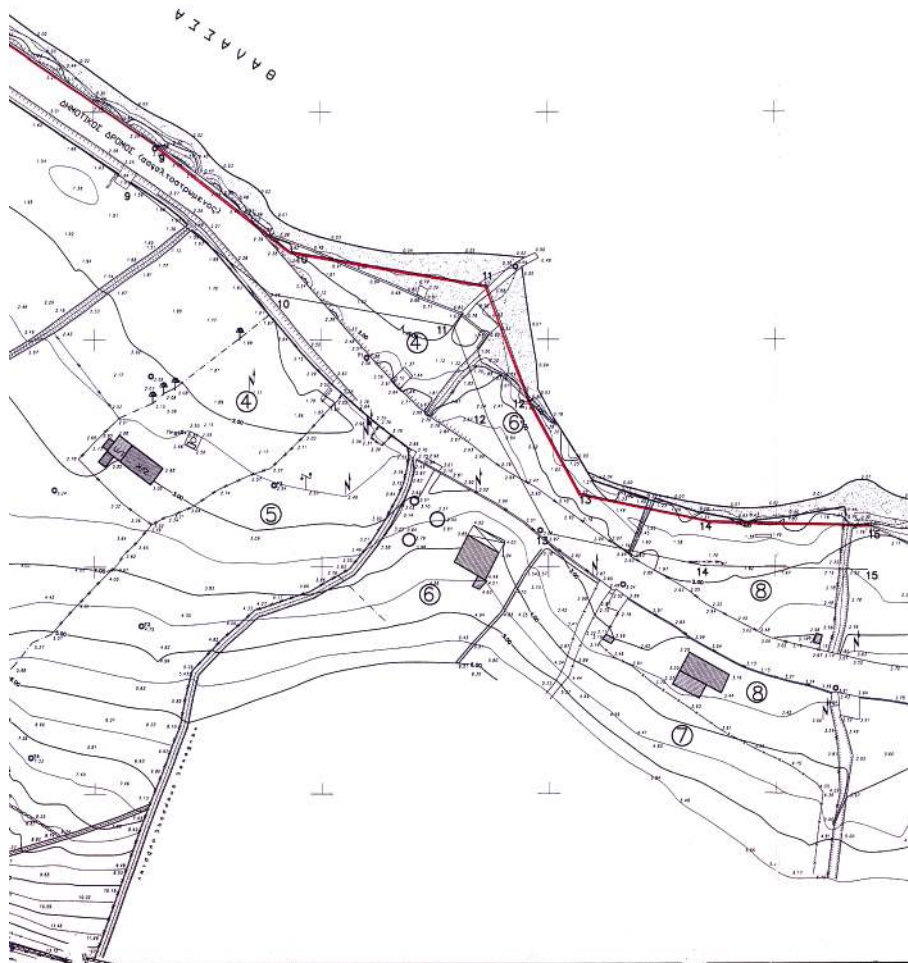

ΚΤΗΜΑΤΟΓΡΑΦΙΚΟ- ΥΨΟΜΕΤΡΙΚΟ ΔΙΑΓΡΑΜΜΑ  
ΚΑΘΟΡΙΣΜΟΥ ΟΡΙΟΓΡΑΜΜΩΝ ΑΙΓΙΑΛΟΥ ΚΑΙ ΖΩΝΗΣ ΠΑΡΑΛΙΑΣ  
ΕΝΔΙΑΦΕΡΟΜΕΝΩΣ : ΜΑΡΚΙΔΗΣ ΕΥΣΤΡΑΤΙΟΣ & ΣΟΦΙΑ  
ΠΕΡΙΟΧΗ : ΜΑΡΜΑΡΟ  
ΔΗΜΟΤΙΚΟΥ ΔΙΑΜΕΡΙΣΜΑΤΟΣ : ΠΕΡΑΜΑΤΟΣ  
ΔΗΜΟΣ : ΓΕΡΑΣ  
ΝΗΣΟΥ : ΛΕΣΒΟΥ  
ΝΟΜΟΣ : ΛΕΣΒΟΥ

ΚΛΙΜΑΣ : 1:500  
ΙΣΟΔΙΑΣΤΑΣΗ : 0.50 μ  
ΥΨΟΜΕΤΡΙΚΗ ΑΦΕΤΗΡΙΑ : ΣΤΑΘΜΗ ΘΑΛΑΣΣΗΣ  
ΤΡΙΓΩΝΟΜΕΤΡΙΚΗ ΕΞΑΡΤΗΣΗ : Ε.Γ.Σ.Α 87  
ΚΕΝΤΡΟ ΦΥΛΛΟΥ ΧΑΡΤΟΥ ΚΑ.1100.000  
 $\varphi = 39^{\circ} 15'$   $\lambda = 27^{\circ} 45'$

ΧΡΟΝΟΛΟΓΙΑ ΣΥΝΤΑΞΗΣ ΤΟΥ ΔΙΑΓΡΑΜΜΑΤΟΣ : ΦΕΒΡΟΥΑΡΙΟΣ 2003

Ο ΣΥΝΤΑΞΑΣ



ΥΠΟΜΝΗΜΑ ΕΠΙΤΡΟΠΗΣ

1. Το παρόν υπόμνημα συνοδεύει την από 13.12.2003 Έκθεση της Επιτροπής καθορισμού αιγιαλού και παραλίας στην περιοχή "ΜΑΡΜΑΡΟ", Δημοτικού Διαμερίσματος Περάματος, Δήμου ΓΕΡΑΣ, νήσου Λέσβου, Νομού Λέσβου.
2. Το υπογράμμινο διαγράμμι ανα κλίμακας 1:500 και αποτελείται από μία (1) πινακίδα.
3. Η οριογραμμή του αιγιαλού καθορίζεται με συνεχή κόκκινη πολυγωνική γραμμή με κορυφές 1,2,3,4,5,6,7,8,9,10,11,12,13,14 και 15.
4. Η οριογραμμή της παραλίας καθορίζεται με κίτρινη συνεχή πολυγωνική γραμμή με κορυφές 1',2',3',4',5',6',7',8',9',10',11',12',13',14' και 15', και έχει σταθερή απόσταση δέκα (10) μέτρων από την οριογραμμή του αιγιαλού επειδή δεν εξυπηρετούνται οι σκοποί που αναφέρονται στο άρθρο 1 παρ. 9 Ν.2871/2001 (ΦΕΚ 283/Α' 7' 10-12-2001) "Παρά αιγιαλού και παραλίας".
5. Η έκταση που προδικασμένος έγινε από το κρατικό τριγωνομετρικό δίκτυο.
6. Παράρτημα επισύναπτε στην όλη της παραλίας τα οποία δεν εξυπηρετούνται.
7. Ο καθορισμός γίνεται για πρώτη φορά.

Μυτιλήνη, 12.6.2003

Η ΕΠΙΤΡΟΠΗ

Ο ΠΡΟΔΡΟΣ  
ΣΥΓΓΡΑΜΜΑΤΟΣ  
ΠΕΡΑΜΑΤΟΣ

ΤΑ ΜΕΛΗ  
1. ΕΛΕΝΗ ΜΗΤΡΙΤΣΑ  
ΠΕΡΑ ΤΟΠ. ΜΗΧΙΚΩΝ


2. ΑΝΤΩΝΙΟΣ ΕΚΧΕΛΗΣ  
ΓΕΩΤΕΧΝΙΚΟΣ

3. ΠΑΡΑΣΚΕΥΑΣ ΒΑΣΙΛΕΛΛΗΣ  
ΠΕΡΑ ΤΟΠ. ΜΗΧΙΚΩΝ

4. ΕΥΣΤΡΑΤΙΟΣ ΔΟΥΛΑΔΟΥΡΗΣ  
ΠΕΡΑ ΑΡΧ. ΜΗΧΙΚΩΝ



ΑΠΟΣΤΑΣΜΑ ΧΑΡΤΟΥ ΚΑ. 1:50.000

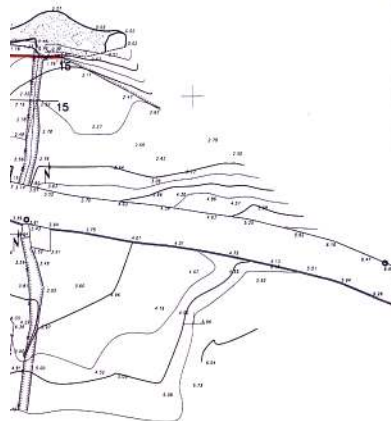

ΕΛΕΓΧΘΗΚΕ - ΒΕΒΗΘΗΚΕ  
ΓΙΑ ΤΗΝ ΑΚΡΙΒΕΙΑ ΤΗΣ ΑΠΟΤΥΠΩΣΗΣ  
Μυτιλήνη, 2003  
Ο ΕΛΕΓΓΑΣ

Αριθ. 1185

(2)

Κίνηση της διαδικασίας σύνταξης μελέτης «Γενικό Πολεοδομικό Σχέδιο (Γ.Π.Σ) στα όρια του νέου Δήμου Σιθωνίας Ν. Χαλκιδικής».

Ο ΓΕΝΙΚΟΣ ΓΡΑΜΜΑΤΕΑΣ ΠΕΡΙΦΕΡΕΙΑΣ  
ΚΕΝΤΡΙΚΗΣ ΜΑΚΕΔΟΝΙΑΣ

Έχοντας υπόψη:

1) Τις διατάξεις του άρθρου 3 (παρ. 1) του Ν. 1337/1983 «Επέκταση των πολεοδομικών σχεδίων, οικιστική ανάπτυξη και σχετικές ρυθμίσεις» (ΦΕΚ Α' 33/1983).

2) Τις διατάξεις των άρθρων 5 και 4 (παρ. 10) του Ν. 2508/1997 «Βιώσιμη οικιστική ανάπτυξη των πόλεων και οικισμών της Χώρας και άλλες διατάξεις» (ΦΕΚ Α' 124/1997).

3) Τις διατάξεις του Ν. 2503/1997 «Διοίκηση, οργάνωση της Περιφέρειας, ρύθμιση θεμάτων για την τοπική αυτοδιοίκηση και άλλες διατάξεις» (ΦΕΚ Α' 107/1997).

4) Τις διατάξεις του άρθρου 29 Α του Ν. 1558/1985 «Κυβέρνηση και Κυβερνητικά Όργανα» (ΦΕΚ Α' 137/1985) που προστέθηκε με το άρθρο 27 του Ν. 2081/1992 (ΦΕΚ Α' 154/1992) και αντικαταστάθηκε με την παράγραφο 2α του άρθρου 1 του Ν. 2469/1997 (ΦΕΚ Α' 38/1997).

5) Την υπ' αρ. πρ. 213/14.1.2004 απόφαση Γ.Γ. Περιφ. Κ. Μακεδονίας περί ένταξης της πράξης «Γενικό Πολεοδομικό Σχέδιο στα όρια του νέου Δήμου Σιθωνίας» στο ΠΕΠ Κεντρικής Μακεδονίας 2000-2006 (Μέτρο 2.2.).

6) Την υπ' αρ. πρ. 1122/10.2.2004 απόφαση Γ.Γ. Περιφ. Κ. Μακεδονίας για την έγκριση πίστωσης σε βάρος της μελέτης 2004ΜΠ00830011 της ΣΑΜΠ 008/3 «Γενικό Πολεοδομικό Σχέδιο στα όρια του νέου Δήμου Σιθωνίας Ν. Χαλκιδικής».

7) Την 33/2004 απόφαση του Δημοτικού Συμβουλίου Δήμου Σιθωνίας, Ν. Χαλκιδικής.

8) Το γεγονός ότι από τις κανονιστικές διατάξεις αυτής της απόφασης δεν προκαλείται δαπάνη σε βάρος του κρατικού προϋπολογισμού και του οικείου ΟΤΑ, αποφασίζουμε:

1) Την κίνηση της διαδικασίας σύνταξης της μελέτης «Γενικό Πολεοδομικό Σχέδιο (Γ.Π.Σ.) Δ. Σιθωνίας Ν. Χαλκιδικής» για το σύνολο της εδαφικής περιφέρειας του ανωτέρω Δήμου τα όρια του οποίου φαίνονται με κόκκινη γραμμή (και διαγράμμιση) στο σχετικό διάγραμμα κλίμακας 1:200000, που θεωρήθηκε από τον προϊστάμενο της ΔΙΠΕΧΩ ΚΜ και που αντίγραφό του δημοσιεύεται με την παρούσα απόφαση.

2) Η ισχύς της παρούσας αρχίζει από την δημοσίευσή της στην Εφημερίδα της Κυβερνήσεως.

Η απόφαση αυτή να δημοσιευθεί στην Εφημερίδα της Κυβερνήσεως.

Θεσσαλονίκη, 25 Μαΐου 2004

Ο Γενικός Γραμματέας Περιφέρειας  
ΓΕΩΡΓΙΟΣ ΤΣΙΟΤΡΑΣ

'Ausführung 1972



**ΕΘΝΙΚΟ ΤΥΠΟΓΡΑΦΕΙΟ**  
Για τεχνικούς λόγους στο σχεδιάγραμμα  
έγινε σμίκρυνση κατά ποσοστό **38 %**