



04005522506040008



ΕΦΗΜΕΡΙΣ ΤΗΣ ΚΥΒΕΡΝΗΣΕΩΣ

ΤΗΣ ΕΛΛΗΝΙΚΗΣ ΔΗΜΟΚΡΑΤΙΑΣ

ΤΕΥΧΟΣ ΤΕΤΑΡΤΟ

Αρ. Φύλλου 552

25 Ιουνίου 2004

ΠΕΡΙΕΧΟΜΕΝΑ

ΑΠΟΦΑΣΕΙΣ

- Επανακαθορισμός των ορίων αιγιαλού και παραλίας στη θέση ΚΡΑΤΗΓΟΣ του Δημοτικού Διαμερίσματος Αγίας Μαρίνας, Δήμου Μυτιλήνης, νήσου Λέσβου, Νομού Λέσβου και συγκεκριμένα έμπροσθεν της ιδιοκτησίας κληρονόμων Βασιλείου Σιφναίου. Ενδιαφερόμενος ο Σιφναίος Αριστείδης του Αποστόλου..... 1
- Κήρυξη «αναδασωτέας» καμένης δημόσιας δασικής έκτασης συνολικού εμβαδού «23.000» τ.μ., κειμένης στην περιοχή του χωριού Νέων Ρουμάτων του Δήμου Μουσούρων Νομού Χανίων. 2
- Κήρυξη «αναδασωτέας» καμένης δημόσιας δασικής έκτασης εμβαδού «11.800» τ.μ., κειμένης στην περιοχή οικισμού Κεχρές του χωριού Παλαιών Ρουμάτων του Δήμου Βουκολιών Νομού Χανίων. 3

ΑΠΟΦΑΣΕΙΣ

Αριθ. 1006

(1)

Επανακαθορισμός των ορίων αιγιαλού και παραλίας στη θέση ΚΡΑΤΗΓΟΣ του Δημοτικού Διαμερίσματος Αγίας Μαρίνας, Δήμου Μυτιλήνης, νήσου Λέσβου, Νομού Λέσβου και συγκεκριμένα έμπροσθεν της ιδιοκτησίας κληρονόμων Βασιλείου Σιφναίου. Ενδιαφερόμενος ο Σιφναίος Αριστείδης του Αποστόλου.

Ο ΓΕΝΙΚΟΣ ΓΡΑΜΜΑΤΕΑΣ ΠΕΡΙΦΕΡΕΙΑΣ
ΒΟΡΕΙΟΥ ΑΙΓΑΙΟΥ

Έχοντας υπόψη:

1. Τις διατάξεις του Ν.2971/2001 (ΦΕΚ 285/τ.Α'/19.12.2001) «Αιγιαλός, παραλία και άλλες διατάξεις».
2. Τις διατάξεις του Ν.Δ. 439/1970 «περί συμπληρώσεως των διατάξεων περί αιγιαλού».
3. Τις διατάξεις του Ν.3200/1955 «Περί διοικητικής αποκέντρωσης» όπως αυτές τροποποιήθηκαν και ισχύουν σήμερα με τα Ν.Δ.532/1970, Β.Δ.704/1970, Β.Δ. 705/1970, Β.Δ. 192/1972, Π.Δ.71/1984, Π.Δ.347/1986, Ν. 2026/1992 και Π.Δ. 97/1993.

4. Τις διατάξεις του Π.Δ. 551/1988 «Οργάνωση Νομαρχιών - Οργάνωση Οικονομικών Υπηρεσιών» (ΦΕΚ 259 τ.Α').

5. Τις διατάξεις του Ν.2218/1994 «περί ίδρυσης Νομαρχιακής Αυτοδιοίκησης κλπ.» (ΦΕΚ 90 τ.Α').

6. Τις διατάξεις του άρθρου 14 του Ν.2399/1996 «Υλοποίηση της εισοδηματικής πολιτικής έτους 1996 για μισθούς και συντάξεις και άλλες διατάξεις» (ΦΕΚ 90 τ.Α'), με το οποίο καταργήθηκαν οι θέσεις των Περιφερειακών Διευθυντών και οι αρμοδιότητές τους περιήλθαν στο Γενικό Γραμματέα Περιφέρειας.

7. Τις διατάξεις των παρ 2 και 6 του άρθρου 1 του Ν. 2503/1997 «Διοίκηση, οργάνωση, στελέχωση της Περιφέρειας, ρύθμιση θεμάτων για την Τοπική Αυτοδιοίκηση και άλλες διατάξεις» (ΦΕΚ 107/Α), σύμφωνα με τις οποίες οι Περιφερειακές Υπηρεσίες του Υπουργείου Οικονομικών, που συγκροτούσαν την Περιφερειακή Διοίκηση του Νομού ή της Νομαρχίας, δεν υπήχθησαν στην ενιαία οργανική μονάδα της Περιφέρειας, ούτε καταργήθηκαν αλλά αποτελούν από 1.9.1997 Υπηρεσίες του Υπουργείου Οικονομικών.

8. Το υπ' αριθ. 28979/31.7.1997 έγγραφο της Δ/νσης Διοίκησης του Υπουργείου Εσωτερικών, Δημ. Διοίκησης και Αποκέντρωσης, σύμφωνα με το οποίο οι αρμοδιότητες του Γενικού Γραμματέα της Περιφέρειας σε θέματα Υπηρεσιών του Υπουργείου Οικονομικών, μεταφέρονται από 1.9.1997 στον Υπουργό Οικονομικών.

9. Η υπ' αριθμ. 14650/ΔΙΟΕ 85/17.3.2004 (ΦΕΚ 519/17.3.2004) κοινή Απόφαση του Πρωθυπουργού και του Υπουργού Οικονομίας και Οικονομικών «Καθορισμός αρμοδιοτήτων των Υφυπουργών Οικονομίας και Οικονομικών».

10. Τις διατάξεις του άρθρου 46 παρ 21 του Ν.3220/2004 - ΦΕΚ 15/28.1.2004 τ.Α' δυνάμει των οποίων οι αρμοδιότητες του Υπουργού Οικονομίας και Οικονομικών οι οποίες ανήκαν ή είχαν μεταβιβαστεί στους Νομάρχες μέχρι την έναρξη λειτουργίας των Νομαρχιακών Αυτοδιοικήσεων και αφορούν θέματα των Υπηρεσιών του Υπουργείου Οικονομίας και Οικονομικών, που εξαιρέθηκαν από την κατάργηση με τις διατάξεις της παρ 2 του άρθρου 39 του Ν.2218/1994, περιέρχονται στον Γενικό Γραμματέα της Περιφέρειας, εκτός των θεμάτων των Υ.Δ.Ε.

11. Την υπ' αριθμ. 15542/1.4.2004 διαπιστωτική πράξη που δημοσιεύτηκε στο ΦΕΚ 93/2.4.2004 τ.Β' και με την οποία ορίστηκαν οι Γενικοί Γραμματείς Περιφερειών της Χώρας.

12. Την από 16.2.2004 Έκθεση της κατά το άρθρο 3 του Ν.2971/2001 αρμόδιας Επιτροπής για τον επανακαθορισμό των ορίων αιγιαλού και παραλίας, στη περιοχή ΚΡΑΤΗΓΟΣ του Δημοτικού Διαμερίσματος Αγίας Μαρίνας, Δήμου Μυτιλήνης, νήσου Λέσβου, Νομού Λέσβου και συγκεκριμένα έμπροσθεν της ιδιοκτησίας κληρονόμων Βασιλείου Σιφναίου, καθώς επίσης και το από Αύγουστο του 2003 τοπογραφικό - υψομετρικό διάγραμμα, κλίμακας 1:500, το οποίο έχει συνταχθεί από τον Κωνσταντίνο Δ. Αμπελικιώτη, Τοπογράφο Μηχανικό, σε μία (1) πινακίδα, ελέγχθηκε ως προς για την ακρίβεια της αποτύπωσης και θεωρήθηκε στις 17.3.2003 από την Ελένη Μητρίτσα, Τοπογράφο Μηχανικό της Κτηματικής Υπηρεσίας Λέσβου.

13. Το Φ.544.5/40/04/Σχ.31/12.1.2004 έγγραφο του Γενικού Επιτελείου Ναυτικού, αποφασίζουμε:

Επικυρώνουμε την από 16.2.2004 Έκθεση της κατά το άρθρο 3 του Ν.2971/2001 αρμόδιας Επιτροπής για τον επανακαθορισμό των ορίων αιγιαλού και παραλίας, στη περιοχή ΚΡΑΤΗΓΟΣ του Δημοτικού Διαμερίσματος Αγίας Μαρίνας, Δήμου Μυτιλήνης, νήσου Λέσβου, Νομού Λέσβου και συγκεκριμένα έμπροσθεν της ιδιοκτησίας κληρονόμων Βασιλείου Σιφναίου, καθώς επίσης και το από Αύγουστο του 2003 τοπογραφικό - υψομετρικό διάγραμμα, κλίμακας 1:500, το οποίο έχει συνταχθεί από τον Κωνσταντίνο Δ. Αμπελικιώτη, Τοπογράφο Μηχανικό, σε μία (1) πινακίδα, ελέγχθηκε ως προς για την ακρίβεια της αποτύπωσης και θεωρήθηκε στις 17.3.2003 από την Ελένη Μητρίτσα, Τοπογράφο Μηχανικό της Κτηματικής Υπηρεσίας Λέσβου.

Στο τοπογραφικό αυτό διάγραμμα, επανακαθορίστηκε από την αρμοδία Επιτροπή:

α) Η οριογραμμή του αιγιαλού με κόκκινη συνεχή πολυγωνική γραμμή και σημεία 70, 71, 72, 73 και 74.

β) Η οριογραμμή της παραλίας με κίτρινη συνεχή πολυγωνική γραμμή σε δύο τμήματα και σημεία α) 69', 70', 71', 71'α, 71'β, 71'γ, 71'δ και β) 72'α, 72'β, 72'γ, 72', 73'.

γ) Κατά τα λοιπά ισχύει η υπ' αριθμ. 5689/11.6.1985 απόφαση Νομάρχης Λέσβου (ΦΕΚ 338Α/16.7.1985).

Η απόφαση αυτή μαζί με την έκθεση της Επιτροπής και το τοπογραφικό διάγραμμα, να δημοσιευθούν στην Εφημερίδα της Κυβερνήσεως.

Μυτιλήνη, 14 Ιουνίου 2004

Ο Γενικός Γραμματέας Περιφέρειας
ΣΕΡΓΙΟΣ ΣΠΥΡΙΔΩΝ ΤΣΙΦΤΗΣ

ΕΚΘΕΣΗ

Επιτροπής για τον επανακαθορισμό των ορίων του αιγιαλού και της παραλίας, στην περιοχή ΚΡΑΤΗΓΟΣ του Δημοτικού Διαμερίσματος Αγίας Μαρίνας, του Δήμου Μυτιλήνης, νήσου Λέσβου, Νομού Λέσβου και συγκεκριμένα έμπροσθεν της ιδιοκτησίας κληρονόμων Βασιλείου Σιφναίου. Ενδιαφερόμενος ο Σιφναίος Αριστείδης του Αποστόλου.

Στην Μυτιλήνη την 16.2.2004, η Επιτροπή καθορισμού αιγιαλού και παραλίας που αποτελείται από τους:

α) Σπυρίδωνα Καρδακάρη, ΠΕ/Α Εφοριακός, Προϊστάμενο της Κτηματικής Υπηρεσίας Λέσβου, ως Πρόεδρο.

β) Ελένη Μητρίτσα, ΠΕ/Α Μηχανικών, Τοπογράφο Μηχανικό, υπάλληλο Κτηματικής Υπηρεσίας Λέσβου, ως μέλος.

γ) Αντώνιο Ξωχέλη, Πλωτάρχη Δ.Σ., νόμιμο αναπληρωτή του Λιμενάρχη Μυτιλήνης, τούτου κωλυομένου, ως μέλος.

δ) Παρασκευά Βασιλέλλη, Προϊστάμενο της Διεύθυνσης Πολεοδομίας της Νομαρχιακής Αυτοδιοίκησης, ως μέλος.

ε) Ευστράτιο Δουλδούρη, Διευθυντή Χωροταξίας και Περιβάλλοντος της Γενικής Γραμματείας της Περιφέρειας Β. Αιγαίου, ως μέλος, και γραμματέα τον Γεώργιο Καραγιάννη, ΠΕ/Α Μηχανικών, υπάλληλο της Κτηματικής Υπηρεσίας Λέσβου, σύμφωνα με το άρθρο 3 του Ν.2971/19.12.2001 (ΦΕΚ 285/19.12.2001 τ. Α'), που συγκροτήθηκε με την με Α.Π. 594/20.3.2002 Απόφαση της Οικονομικής Επιθεώρησης Βορείου Αιγαίου, αφού συγκλήθηκε με την υπ' αριθμ. 352/12.2.2004 πρόσκληση του Προέδρου της, μετέβη επί τόπου στην προαναφερόμενη περιοχή την 16.2.2004.

Η Επιτροπή λαμβάνοντας υπόψη:

1) Την από 15.3.1985 Έκθεση της Επιτροπής αρχικού Καθορισμού αιγιαλού και παραλίας στην εν θέματι περιοχή και την υπ' αριθμ. 5689/11.6.1985 Απόφαση Νομάρχης Λέσβου (ΦΕΚ 338Δ/16.7.1985).

2) Την από 1.11.2001 αίτηση του Αριστείδη Σιφναίου με την οποίαν ζητείται ο επανακαθορισμός των ορίων του αιγιαλού και της παραλίας μπροστά από την ιδιοκτησία στη εν θέματι περιοχή.

3) Την από 28.11.2001 Έκθεση της Επιτροπής επανακαθορισμού αιγιαλού και παραλίας στην εν θέματι περιοχή.

4) Τα 1) Φ.544.5/693/02/Σχ. 1374/14.11.2002 και 2) Φ.544.5/40/04/Σχ.31/12.1.2004 έγγραφα του Γ.Ε.Ν.

5) Το τοπογραφικό - υψομετρικό διάγραμμα του Κωνσταντίνου Δ. Αμπελικιώτη, Τοπογράφου Μηχανικού, συνταχθέν το μήνα Αύγουστο του 2003, με κλίμακα 1:500 σε μία (1) πινακίδα. ελέγχθηκε και θεωρήθηκε την 17.3.2003 για την ακρίβεια της αποτύπωσης από την Ελένη Μητρίτσα, ΠΕ/Α Μηχανικών, Τοπογράφο Μηχανικό, υπάλληλο της Κτηματικής Υπηρεσίας Λέσβου.

6) Τα κάτωθι στοιχεία που υποβλήθηκαν στην αρμόδια Επιτροπή από τον Αριστείδη Σιφναίο:

Α) Κτηματολογικό τίτλο της Τουρκικής Διοίκησης Μυτιλήνης, που αφορά το γήπεδο ιδιοκτησίας κληρονόμων Σιφναίου, με αρ. τόμου 162, σελ. 64, εκδοθέν στις 13/2 του έτους 1325, κατά την τουρκική χρονολογία, και κατά το ελληνικό σύστημα μέτρησης στις 13.2.1907 Σύμφωνα με τον τίτλο αυτό το τουρκικό Δημόσιο μεταβίβασε αμώδη έκταση, ως εμπλησθείσα βαθμυδόν από τη θάλασσα, σύμφωνα με την από 7.2.1325 αρ. 9 διαταγή του Οθωμανικού Υπουργείου Οικονομικών (7.2.1907).

Β) Βασιλικό Διάταγμα 3.4.1924 (ΦΕΚ 76/4.4.1924), που εκδόθηκε με πρόταση του Υπουργού Γεωργίας σε εφαρμογή του Ν.Δ. της 6.10.1922, σύμφωνα με το οποίο επετράπη η πώληση του κτήματος αυτού στον Βασίλειο Σιφναίο.

Γ) Πωλητήριο συμβόλαιο του συμβολαιογράφου Αθηνών Βασιλείου Μπόσδα, αρ.49946/8.4.1924.

Δ) Επίγειες φωτογραφίες που απεικονίζουν το διατηρητέο κτίσμα και τον περιβάλλοντα χώρο προς τη μεριά της θάλασσας, από τις οποίες προκύπτει η θέση του ορίου φυσικής βλάστησης και το όριο της μέγιστης ανάβασης του κυματισμού.


7) Την απόφαση του Υπουργού Αιγαίου, αρ. ΔΠΑ/664/23.3.1998, (ΦΕΚ 263Δ) σύμφωνα με την οποία το κτίριο της ιδιοκτησίας Σιφναίου χαρακτηρίστηκε ως διατηρητέο.


8) Την παρ. 9 του άρθρου 5 του Ν.2971/2001 (ΦΕΚ 285/τ.Α'/19.12.2001) «Περί αιγιαλού και παραλίας» με την

11) Το γεγονός ότι το υπάρχον διατηρητέο κτίσμα δεν έχει υποστεί, στην προς τη θάλασσα περιμετρική ζώνη θεμελίωσης, υδραυλική υποσκαφή λόγω επενδύσεως κυματισμού, ούτε έχουν κατασκευαστεί έργα αντιδιαβρωτικής προστασίας ενώ το κτίσμα υφίσταται τουλάχιστον από το έτος 1912.

4. Η εξάρτηση έγινε από το κρατικό τριγωνομετρικό δίκτυο.

- 1) ΕΛΕΝΗ ΜΗΤΡΙΤΣΑ
- 2) ΑΝΤΩΝΙΟΣ ΞΩΧΕΛΗΣ
- 3) ΠΑΡΑΣΚΕΥΑΣ ΒΑΣΙΛΕΛΛΗΣ
- 4) ΕΥΣΤΡΑΤΙΟΣ ΔΟΥΛΔΟΥΡΗΣ

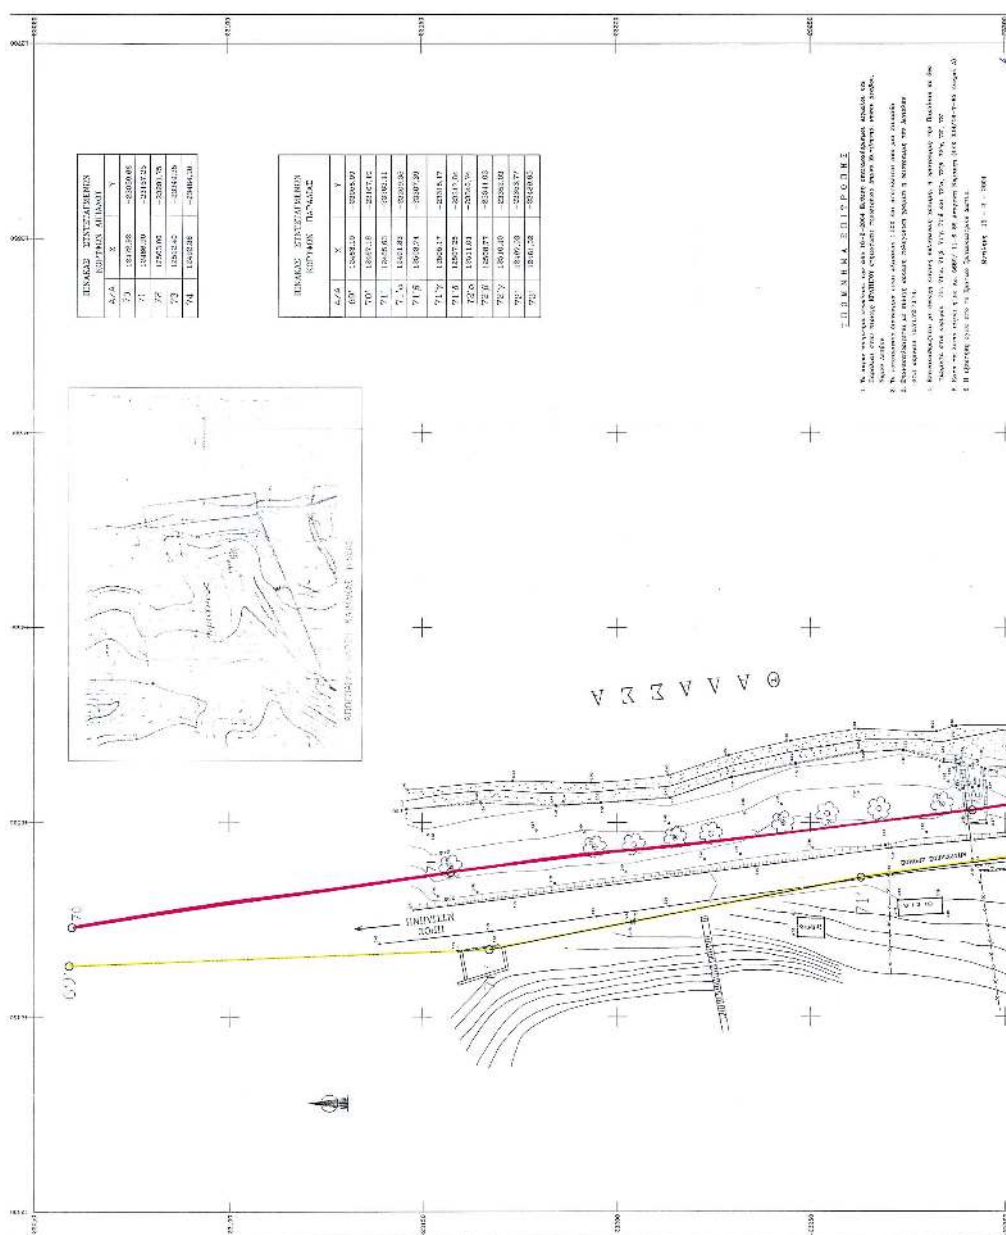

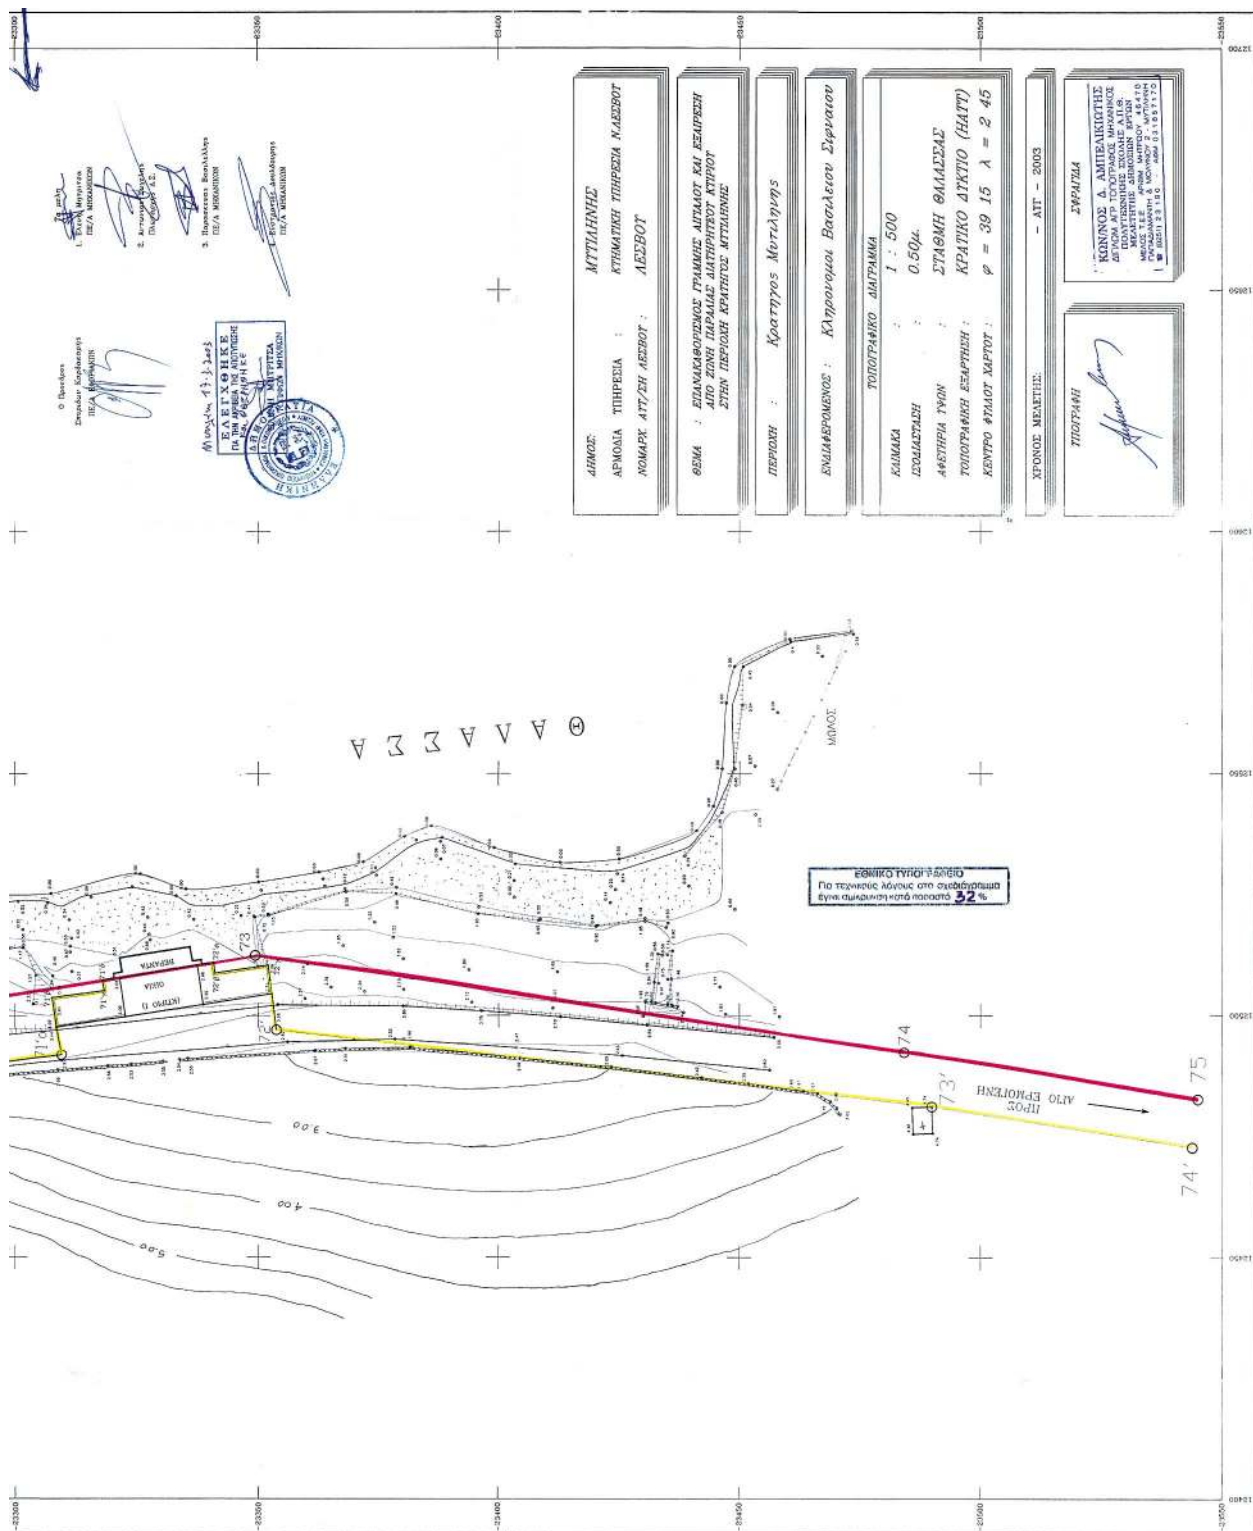

Αριθ.2296

(2)

Κήρυξη «αναδασωτέας» καμένης δημόσιας δασικής έκτασης συνολικού εμβαδού «23.000» τ.μ., κειμένης στην περιοχή του χωριού Νέων Ρουμάτων του Δήμου Μουσούρων Νομού Χανίων.

Ο ΓΕΝΙΚΟΣ ΓΡΑΜΜΑΤΕΑΣ ΠΕΡΙΦΕΡΕΙΑΣ ΚΡΗΤΗΣ

Έχοντας υπόψη:

1) Τις διατάξεις του Ν. 3200/1955 περί Διοικητικής Αποκέντρωσης, όπως τροποποιήθηκαν και συμπληρώθηκαν μεταγενέστερα με τις διατάξεις του Ν. 2503/1997.

2) Την υπ' αριθμ. 6730/12.8.2003 (ΦΕΚ 1288/Β/2003) απόφαση του Γενικού Γραμματέα Περιφέρειας Κρήτης «περί ορισμού εισηγητών και μεταβίβαση εξουσίας υπογραφής «Με εντολή Γενικού Γραμματέα αποφάσεων εγγράφων και άλλων πράξεων στον Γενικό Διευθυντή της Περιφέρειας κ.λ.π.», μεταξύ των οποίων και υπογραφή αποφάσεων κηρύξεως αναδασωτέων εκτάσεων.

3) Τις διατάξεις του άρθρου 117 παρ. 3 του Συντάγματος των Ελλήνων.

4) Τις διατάξεις του Ν. 998/1979 περί προστασίας των δασών κ.λ.π. και ειδικότερα του άρθρου 3, όπως τροποποιήθηκε με τον νόμο 3208/2003, του άρθρου 38 παρ. 1. και του άρθρου 41 παρ. 1 αυτού.

5) Τις διαταγές του Υπουργείου Γεωργίας α) 160417/1180/1980 και β) 182447/3049/1980.

6) Την υπ' αριθμ. 2295/6.5.2004 εισηγητική έκθεση της Δ/σης Δασών Χανίων, με την οποία εισηγείται για τους λόγους που αναφέρονται σ' αυτήν να κηρυχθεί «αναδασωτέα» καμένη δημόσια δασική έκταση συνολικού εμβαδού (23.000) τ.μ. περιοχής του χωριού Νέων Ρουμάτων του Δήμου Μουσούρων Νομού Χανίων, που αποτελείται από δύο τμήματα που καλύπτονταν από τα δασικά είδη κουμαριάς - ρεϊκής - ασπαλάθων κ.λ.π. σε ποσοστό εδαφοκαλύψεως πάνω από 40%. Το τμήμα Α' εμβαδού τεσσάρων χιλιάδων (4000) τ.μ. είναι μικρής κλίσης 20 έως 30% περιβάλλεται πλην της ανατολικής πλευράς του από τον ελιγμό της οδού και περικλείεται από τα στοιχεία «α,β,γ,δ,ε,ζ,α». Η έκθεσή του ως προς τον ορίζοντα είναι ανατολική. Το Β' τμήμα εμβαδού δέκα εννέα χιλιάδων (19000) τ.μ. αποτελεί πλαγιά, η οποία εφάπτεται με την βό-

ρεια πλευρά της ίδιας οδού και φτάνει στην κορυφογραμμή του λόφου και περικλείεται από τα στοιχεία «η,θ,ι,κ,λ,μ,η», όπως εμφανίζονται αυτά στο ορθοφωτοχάρτη που είναι θεωρημένος από εμάς και συνημμένος στην παρούσα απόφαση.

7) Την υπ' αριθμ. 838/2002 απόφαση του ΣΥΜΒΟΥΛΙΟΥ ΕΠΙΚΡΑΤΕΙΑΣ ΤΜΗΜΑ Ε' καθώς και τα διαλαμβανόμενα στο υπ' αριθμ. 105204/2793/31.7.2002 διευκρινιστικό έγγραφο του Υπουργού Γεωργίας, με το οποίο κοινοποιήθηκε η απόφαση του Σ.τ.Ε. 838/2002 σύμφωνα, με την οποία είναι δυνατή η κήρυξη ως αναδασωτέων των καμένων δασικών εκτάσεων λόγω του κατ' επείγοντος για την προστασία των και χωρίς ακόμη να έχει προηγηθεί έκδοση πράξης χαρακτηρισμού αυτών από την οικεία δασική αρχή, αποφασίζουμε:

Κηρύσσουμε «αναδασωτέα» την καμένη δημόσια δασική έκταση συνολικού εμβαδού είκοσι τριών χιλιάδων (23.000) τετραγωνικών μέτρων, που βρίσκεται στην περιοχή του χωριού Νέων Ρουμάτων του Δήμου Μουσούρων Νομού Χανίων αποτελούμενη από δύο τμήματα Α' εμβαδού τεσσάρων χιλιάδων (4.000) τ.μ. και Β' τμήμα εμβαδού δέκα εννέα χιλιάδων (19.000) τ.μ. όπως περιγράφονται αναλυτικά αυτά στην σχετική εισηγητική έκθεση του Δ/ντού Δασών Χανίων και απεικονίζονται στον ορθοφωτοχάρτη που είναι θεωρημένος αρμοδίως και συνημμένος στην παρούσα απόφαση.

Σκοπός για τον οποίο κηρύσσεται αναδασωτέα η έκταση αυτή είναι η διατήρηση του δασικού χαρακτήρα της, η αποκατάσταση με φυσική αναγέννηση ή τεχνητή αναδάσωση της καμένης δασικής βλάστησης και ο αποκλεισμός της αλλαγής χρήσης της.

Η παράγραφος επτά (7) του ανωτέρω σκεπτικού με τα διαλαμβανόμενα στο υπ' αριθμ. 105204/2793/31.7.2002 διευκρινιστικό έγγραφο του Υπουργού Γεωργίας έχει εφαρμογή στη παρούσα απόφαση.


Η απόφαση αυτή να δημοσιευθεί στην Εφημερίδα της Κυβερνήσεως.

Χανιά, 6 Μαΐου 2004

Με εντολή Γενικού Γραμματέα Περιφέρειας
Ο Γενικός Διευθυντής
ΜΗΝΑΣ ΑΝΤΩΝΑΚΑΚΗΣ


ΕΘΝΙΚΟ ΤΥΠΟΓΡΑΦΕΙΟ

Για τεχνικούς λόγους στο σχεδιάγραμμα
έγινε σμίκρυνση κατά ποσοστό 78%

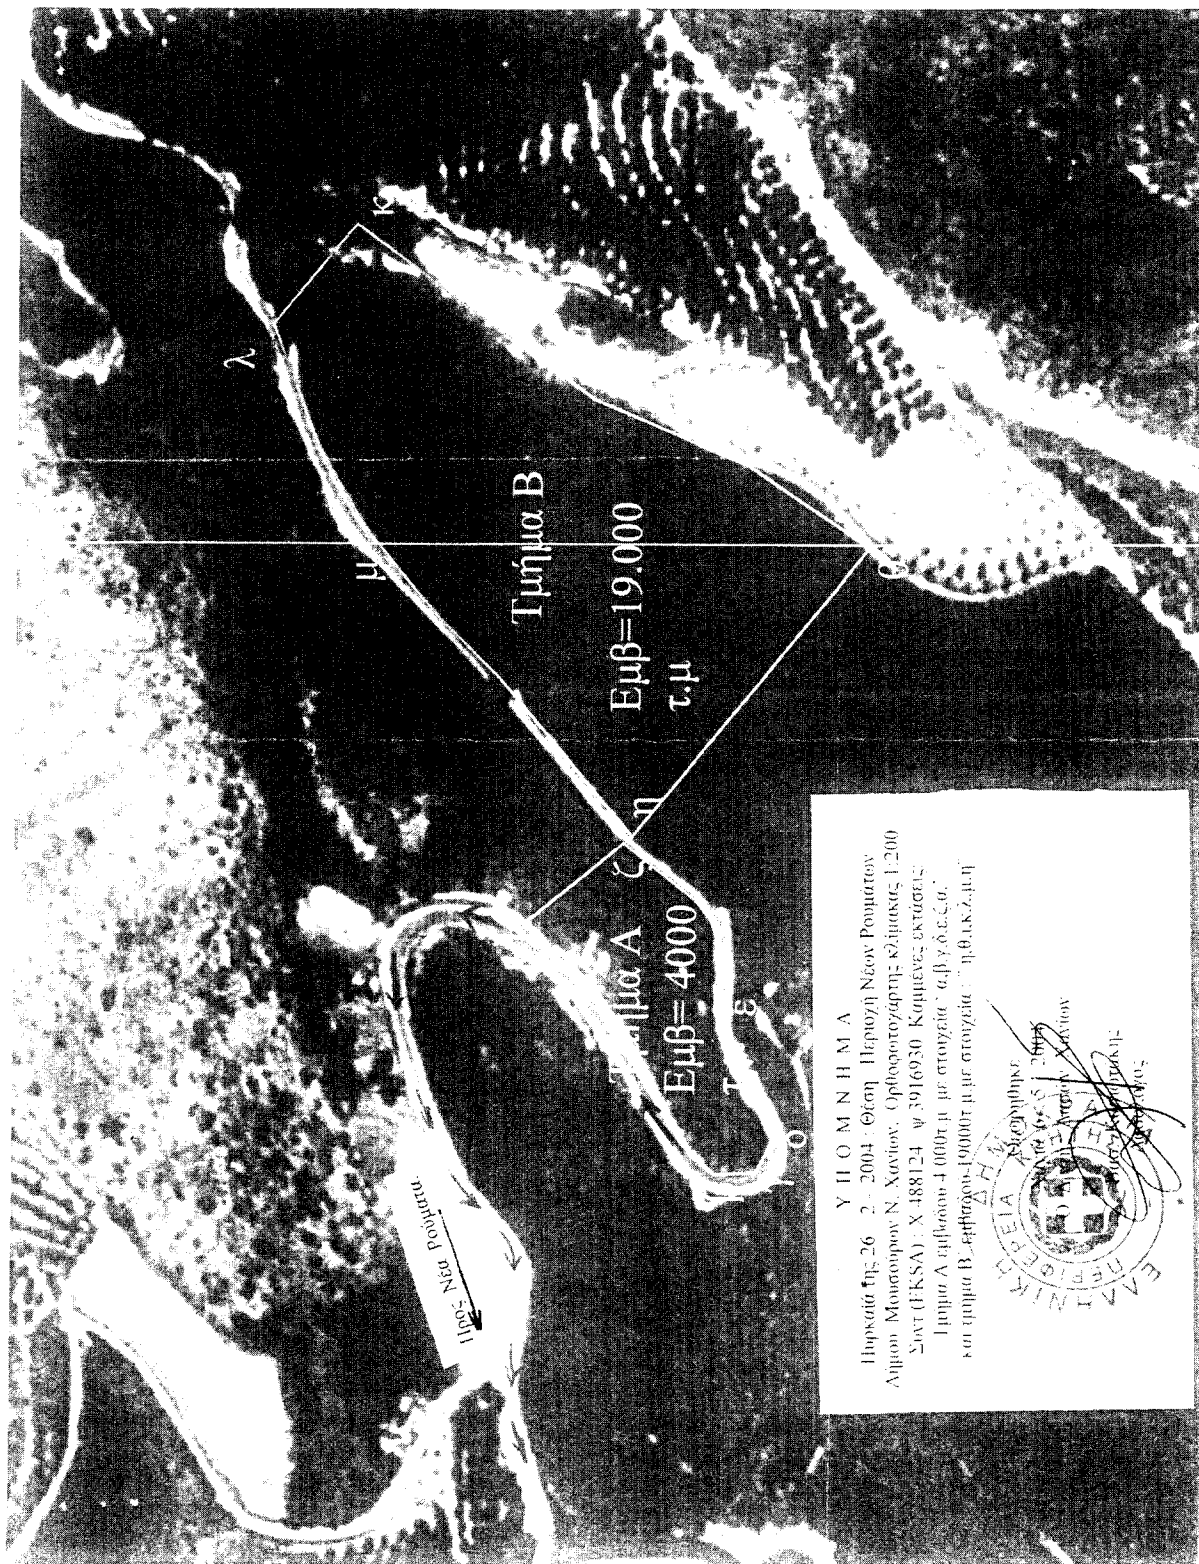

Υ Π Ο Μ Η Μ Α

Παράρτημα της 26. 2. 2004. Θέση: Περιοχή Νέον Ροδόμιο
Λήμμα: Μουσούρων Ν. Χανίων. Ορθοφωτογράφημα κλίμακας 1:200
Σύστ. (ΓΚΣΑ): Χ. 488124. Ψ. 3916930. Κοιμώμενος εκτάσεις:
Τμήμα Α: επιβατικό 4.000τ.μ με στοιχεία: α.β.γ.δ.ε.ζ.η.
και τμήμα Β: επιβατικό 19.000τ.μ με στοιχεία: θ.ι.κ.λ.μ.ν.

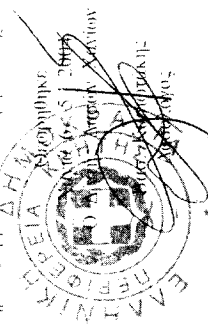

Αριθ.2424

(3)

Κήρυξη «αναδασωτέας» καμένης δημόσιας δασικής έκτασης εμβαδού «11.800» τ.μ., κειμένης στην περιοχή οικισμού Κεχρές του χωριού Παλαιών Ρουμάτων του Δήμου Βουκολιών Νομού Χανίων.

Ο ΓΕΝΙΚΟΣ ΓΡΑΜΜΑΤΕΑΣ ΠΕΡΙΦΕΡΕΙΑΣ ΚΡΗΤΗΣ

Έχοντας υπόψη:

1) Τις διατάξεις του Ν. 3200/1955 περί Διοικητικής Αποκέντρωσης, όπως τροποποιήθηκαν και συμπληρώθηκαν μεταγενέστερα με τις διατάξεις του Ν. 2503/1997.

2) Την υπ' αριθμ. 6730/12.8.2003 (ΦΕΚ 1288/Β/2003) απόφαση του Γενικού Γραμματέα Περιφέρειας Κρήτης, «περί ορισμού εισηγητών και μεταβίβαση εξουσίας υπογραφής «Με εντολή Γενικού Γραμματέα αποφάσεων εγγράφων και άλλων πράξεων στον Γενικό Διευθυντή της Περιφέρειας κ.λ.π.» μεταξύ των οποίων και υπογραφή αποφάσεων κηρύξεως αναδασωτέων εκτάσεων.

3) Τις διατάξεις του άρθρου 117 παρ. 3 του Συντάγματος των Ελλήνων.

4) Τις διατάξεις του Ν. 998/1979 περί προστασίας των δασών κ.λ.π. και ειδικότερα του άρθρου 3, όπως τροποποιήθηκε με τον νόμο 3208/2003, του άρθρου 38 παρ. 1. και του άρθρου 41 παρ. 1 αυτού.

5) Τις διαταγές του Υπουργείου Γεωργίας α) 160417/1180/1980 και β) 182447/3049/1980.

6). Το γεγονός ότι την 26.2.2004 έλαβε χώρα πυρκαϊά στην ορεινή περιοχή του οικισμού Κεχρές του χωριού Παλαιών Ρουμάτων δήμου Βουκολιών νομού Χανίων, που αποτέφρωσε δημόσια δασική έκταση εμβαδού ένδεκα χιλιάδων οκτακοσίων (11.800) τ.μ.

7) Την υπ' αριθμ. 2423/13.5.2004 εισηγητική έκθεση της Δ/σης Δασών Χανίων, με την οποία εισηγείται για τους λόγους που αναφέρονται σ' αυτήν να κηρυχθεί «αναδασωτέα» η ανωτέρω αναφερομένη καμένη δημόσια δασική έκταση, όπως εμφανίζεται αυτή σε ορθοφωτοχάρτη που

είναι θεωρημένος από τον Δ/ντή δασών Χανίων και συνημμένος στην παρούσα απόφαση.

8) Την υπ' αριθμ. 838/2002 απόφαση του ΣΥΜΒΟΥΛΙΟΥ ΕΠΙΚΡΑΤΕΙΑΣ ΤΜΗΜΑ Ε' καθώς και τα διαλαμβανόμενα στο υπ' αριθμ. 105204/2793/31.7.2002 διευκρινιστικό έγγραφο του Υπουργού Γεωργίας, με το οποίο κοινοποιήθηκε η απόφαση του Σ.τ.Ε. 838/2002 σύμφωνα, με την οποία είναι δυνατή η κήρυξη «αναδασωτέων» των καμένων δασικών εκτάσεων λόγω του κατ' επείγοντος για την προστασία των και χωρίς ακόμη να έχει προηγηθεί έκδοση πράξης χαρακτηρισμού αυτών από την οικεία δασική αρχή, αποφασίζουμε:

Κηρύσσουμε «αναδασωτέα» λόγω εμπρησμού της κατά την 26.2.2004 δημόσι δασική έκταση εμβαδού ένδεκα χιλιάδων οκτακοσίων (11.800) τετραγωνικών μέτρων, που βρίσκεται στην ορεινή περιοχή οικισμού Κεχρές του χωριού Παλαιών Ρουμάτων του Δήμου Βουκολιών Νομού Χανίων. Η καμένη έκταση απεικονίζεται σε ορθοφωτοχάρτη κλίμακας 2000, που είναι θεωρημένος από τον Δ/ντή δασών Χανίων και συνημμένος στην παρούσα απόφαση και περιγράφεται στην εισηγητική έκθεση της Δ/νσεως Δασών Χανίων.

Σκοπός για τον οποίο κηρύσσεται αναδασωτέα η έκταση αυτή είναι η διατήρηση το δασικού χαρακτήρα της, η αποκατάσταση με φυσική αναγέννηση ή τεχνητή αναδάσωση της καμένης δασικής βλάστησης και ο αποκλεισμός της αλλαγής χρήσης της.

Η παράγραφος επτά (7) του ανωτέρω σκεπτικού με τα διαλαμβανόμενα στο υπ' αριθμ.105204/2793/31.7.2002 διευκρινιστικό έγγραφο του Υπουργού Γεωργίας έχει εφαρμογή στην παρούσα απόφαση.

Η απόφαση αυτή να δημοσιευθεί στην Εφημερίδα της Κυβερνήσεως.

Χανιά, 13 Μαΐου 2004

Με εντολή Γενικού Γραμματέα Περιφέρειας
Ο Γενικός Διευθυντής
ΜΗΝΑΣ ΑΝΤΩΝΑΚΑΚΗΣ

ΕΘΝΙΚΟ ΤΥΠΟΓΡΑΦΕΙΟ
Για τεχνικούς λόγους στο σχεδιάγραμμα
έγινε σμίκρυνση κατά ποσοστό 78 %



Υ Π Ο Μ Η Μ Α
Πρωτόκολλο της 26 / 2 / 2004 : Θέση : Περιοχή Κεχροίς
Λιμνίου Βουκοζώνων Ν. Χαλκίδας. Ορθοφωτοαεροφωτο κλίμακας 1:2000
Συντ (Γ.Κ.Σ.Α.) Ν. 60478/13 φ.630/636 Γ.Γ.Μ.Ε.Δ.Ε. και Έκτ. Γ.Γ.Μ.Ε.Δ.Ε. 11800 τ.μ.
Οριοθετική γραμμή αυτής ορίζεται από τα στοιχεία Α.Β.Γ.Δ.Ε.Ζ.Η.Θ.Α.
Αναρτάται στην ιστοσελίδα της Γ.Γ.Μ.Ε.Δ.Ε. με αριθμό 13-5-04
Αναρτάται στην ιστοσελίδα της Γ.Γ.Μ.Ε.Δ.Ε. με αριθμό 13-5-04
ΕΛΛΗΝΙΚΗ ΔΗΜΟΚΡΑΤΙΑ
ΥΠΟΥΡΓΕΙΟ ΠΕΡΙΒΑΛΛΟΝΤΟΣ ΚΑΙ ΧΡΗΣΗΣ ΓΕΩΓΡΑΦΙΚΩΝ ΔΕΔΟΜΕΝΩΝ
ΓΕΝΙΚΗ ΔΙΕΥΘΥΝΣΗ ΧΡΗΣΗΣ ΓΕΩΓΡΑΦΙΚΩΝ ΔΕΔΟΜΕΝΩΝ
ΔΙΕΥΘΥΝΣΗ ΟΡΘΟΦΩΤΟΑΕΡΟΦΩΤΟΓΡΑΦΙΑΣ
Τμήμα Οριοθετικών Σχεδίων
Βασιλική Κωνσταντίνου
Υποδιευκτις