



04005542506040008



5449

ΕΦΗΜΕΡΙΣ ΤΗΣ ΚΥΒΕΡΝΗΣΕΩΣ

ΤΗΣ ΕΛΛΗΝΙΚΗΣ ΔΗΜΟΚΡΑΤΙΑΣ

ΤΕΥΧΟΣ ΤΕΤΑΡΤΟ

Αρ. Φύλλου 554

25 Ιουνίου 2004

ΠΕΡΙΕΧΟΜΕΝΑ

ΑΠΟΦΑΣΕΙΣ

- Κήρυξη ως αναδασωτέας έκτασης 7,3 στρεμμάτων στη θέση «Πευκιά» Περιφέρειας Αγ.Μαρίνας Δ.Δ. Νησιού Δήμου Βουπρασίας..... 1
- Καθορισμός των ορίων του αιγιαλού και δημιουργία ζώνης παραλίας στην θέση Λινό, Δήμου Σκύρου, Ν. Ευβοίας, 2

ΑΠΟΦΑΣΕΙΣ

- Αριθ. 1311 (1)
Κήρυξη ως αναδασωτέας έκτασης 7,3 στρεμμάτων στη θέση «Πευκιά» Περιφέρειας Αγ.Μαρίνας Δ.Δ. Νησιού Δήμου Βουπρασίας Ν. Ηλείας

Ο ΓΕΝΙΚΟΣ ΓΡΑΜΜΑΤΕΑΣ
ΠΕΡΙΦΕΡΕΙΑΣ ΔΥΤΙΚΗΣ ΕΛΛΑΔΟΣ

Έχοντας υπόψη:

- 1) Τις διατάξεις για τη Διοικητική αποκέντρωση, το Ν. 2503/1997 και την 186 ΓΓ/1998 (ΦΕΚ 727/Β'98) απόφαση Γενικού Γραμματέα Περιφέρειας Δυτικής Ελλάδος.
- 2) Τις διατάξεις του άρθρου 117 παρ. 3 του Συντάγματος της χώρας.
- 3) Τις διατάξεις του Ν 998/1979 «περί προστασίας των Δασών κ.λπ.» και ειδικότερα τα άρθρα 41 παρ. 1, 38 παρ. 1 και Ν. 2040/1992 άρθρ. 12 παρ. 3.

4) Τις δ/γες του Υπουργείου Γεωργίας 16417/1180/6.7.1980, 18247/3049/24.2.1983 και 85144/1468/9.9.1992.

5) Την 2364/26.5.2004 πρόταση του Δασαρχείου Αμαλιάδας που αναφέρεται στο θέμα για κήρυξη δασικής έκτασης ως αναδασωτέας, διότι η δασική βλάστηση που την κάλυπτε καταστράφηκε λόγω πυρκαϊάς που εξερράγη την 7.4.2004 στην θέση «Πευκιά» περιφέρειας Αγ. Μαρίνας Δ.Δ. Νησιού Δήμου Βουπρασίας. Επιβάλλεται η εκ νέου δάσωση της. Η πράξη βεβαιώθηκε την 7.4 .2004, αποφασίζουμε:

Κηρύσσουμε αναδασωτέα με σκοπό την επαναδημιουργία με φυσική αναγέννηση της δασικής βλάστησης που καταστράφηκε λόγω πυρκαϊάς που εξερράγη την 7.4. 2004, την Δημόσια δασική έκταση εμβαδού 7,3 στρεμμάτων που βρίσκεται στη θέση «Πευκιά» Περιφέρειας Αγ. Μαρίνας Δ.Δ. Νησιού Δήμου Βουπρασίας.

Προσδιορίζεται από τα στοιχεία σχεδιαγράμματος και έχει όρια:

- α) Ανατολικά: Με δημόσιο δάσος αειφύλλων πλατύφυλλων
 - β) Δυτικά: Με δημόσιο δάσος αειφύλλων πλατύφυλλων
 - γ) Βόρεια: Με δημόσιο δάσος αειφύλλων πλατύφυλλων
 - δ) Νότια: Με δημόσιο δάσος αειφύλλων πλατύφυλλων
- Όπως φαίνεται στο συνημμένο διάγραμμα που αποτελεί αναπόσπαστο μέρος της απόφασης αυτής.

Η απόφαση αυτή να δημοσιευθεί στην Εφημερίδα της Κυβερνήσεως.

Πάτρα, 7 Ιουνίου 2004

Με εντολή Γενικού Γραμματέα Περιφέρειας
Ο Γενικός Διευθυντής κ.α.α.
ΧΛΟΗ ΚΑΤΣΟΥΔΑ

Αριθ. οικ. 3424/Φ.αιγ. - παρ.

(2)

Καθορισμός των ορίων του αιγιαλού και δημιουργία ζώνης παραλίας στην θέση Λινό, Δήμου Σκύρου, Ν. Ευβοίας.

Ο ΓΕΝΙΚΟΣ ΓΡΑΜΜΑΤΕΑΣ
ΠΕΡΙΦΕΡΕΙΑΣ ΣΤΕΡΕΑΣ ΕΛΛΑΔΑΣ

Έχοντας υπ' όψιν:

1. Τις διατάξεις του Ν. 2971/2001 (ΦΕΚ 285 τ.Α/19.12.2001) «Περί αιγιαλού και παραλίας».

2. Τις διατάξεις του Ν.Δ. 439/1970 «περί συμπληρώσεως των διατάξεων περί αιγιαλού».

3. Τις διατάξεις του Ν.3200/1955 «περί διοικητικής αποκεντρώσεως», όπως τροποποιήθηκαν και ισχύουν σήμερα με τα Ν.Δ. 532/1970, Β.Δ. 704/1970, Β.Δ. 705/1970, Β.Δ. 192/1972, Π.Δ. 71/1984, Π.Δ. 347/1986, Ν.2026/1992 και Π.Δ. 97/1993.

4. Την διάταξη του άρθρου 46 παρ. 21 του Ν.3220/2004 (ΦΕΚ 15 τ.Α/28.1.2004) δυνάμει της οποίας από 10.4.2004 αρμοδιότητες του Υπουργού Οικονομίας και Οικονομικών οι οποίες ανήκαν ή είχαν μεταβιβασθεί στους Νομάρχες μέχρι την έναρξη λειτουργίας των Νομαρχιακών Αυτοδιοικήσεων και αφορούν θέματα των Υπηρεσιών του Υπουργείου Οικονομίας και Οικονομικών, που εξαιρέθηκαν από την κατάργηση με τις διατάξεις της παραγράφου 2 του άρθρου 39 του Ν.2218/1994, περιέχονται στον Γενικό Γραμματέα της Περιφέρειας, σε συνδυασμό με την 2434/27.5.2004 απόφαση Γεν. Γραμματέα Περιφέρειας Στερεάς Ελλάδας στην οποία ορίζεται η ΔΔΕ/ΠΣΕ αρμόδια για την επικύρωση των ορίων αιγιαλού και παραλίας.

5. Την από 4.12.2003 έκθεση της κατά το άρθρο 3 του Ν.2971/2001 αρμόδιας Επιτροπής καθορισμού των ορίων αιγιαλού και παραλίας στην θέση «Λινό», Δήμου Σκύρου, Ν. Ευβοίας.

6. Τα από Οκτωβρίου 2003 κτηματολογικά - υψομετρικά διαγράμματα της παραπάνω περιοχής, που συντάχθηκαν σε δύο (2) πινακίδες με κλίμακα 1:500 από τον Τοπογράφο Μηχανικό Μιχάλη Δ. Μάλλιο, τα οποία ελέγχθηκαν για την ακρίβεια της αποτύπωσης τις 3.11.2003 από τον Δ. Ξυγκόγιαννη, Πολ. Μηχανικό ΤΕ της Τ.Υ.Δ.Κ. Ν. Ευβοίας και θεωρήθηκαν την ίδια ημερομηνία από τον Αν. Γιαννόπουλο, Προϊστάμενο της Τ.Υ.Δ.Κ. Ν. Ευβοίας, όπως ορίζουν οι διατάξεις του άρθρου 4 παρ.2 του Ν.2971/2001 και συνοδεύει την έκθεση της προαναφερόμενης επιτροπής.

7. Το αριθμ. Φ. 544.5/116/04/Σ. 175/4.2.2004 έγγραφο του Γενικού Επιτελείου Ναυτικού, το οποίο συμφωνεί με τα καθορισθέντα από την Επιτροπή όρια, αποφασίζει:

Επικυρώνει την από 4.12.2003 έκθεση της κατά το άρθρο 3 του Ν.2971/2001 αρμόδιας Επιτροπής καθορισμού των ορίων αιγιαλού και παραλίας στην θέση «Λινό», Δήμου Σκύρου Ν. Ευβοίας και τα από Οκτωβρίου 2003 κτηματολογικά - υψομετρικά διαγράμματα της παραπάνω περιοχής, που συντάχθηκαν σε δύο (2) πινακίδες με κλίμακα 1:500 από τον Τοπογράφο μηχανικό Μιχάλη Δ. Μάλλιο, τα οποία ελέγχθηκαν για την ακρίβεια της αποτύπωσης τις 03-11-03 από τον Δ. Ξυγκόγιαννη, Πολ. Μηχανικό ΤΕ της Τ.Υ.Δ.Κ. Ν. Ευβοίας και θεωρήθηκαν την ίδια ημερομηνία από τον Αν. Γιαννόπουλο, Προϊστάμενο της Τ.Υ.Δ.Κ. Ν. Ευβοίας, όπως ορίζουν οι διατάξεις του άρθρου 4 παρ.2 του Ν.2971/2001 και συνοδεύει την έκθεση της προαναφερόμενης επιτροπής.

Στα παραπάνω τοπογραφικά διαγράμματα καθορίστηκε η οριογραμμή του αιγιαλού με κόκκινη συνεχή πολυγωνική γραμμή, με στοιχεία (1-2-3-4-5-6-7-8-9-10-11-12-13-14-15-16-17-18-19) της οποίας οι κορυφές εξασφαλίζονται με τις συντεταγμένες τους στο Κρατικό Τριγωνομετρικό Δίκτυο.

Η οριογραμμή της παραλίας καθορίστηκε για την εξυπηρέτηση των σκοπών του άρθρου 1 παρ. 2 του Ν.2971/2001 με κίτρινη συνεχή πολυγωνική γραμμή, με στοιχεία (Γ-2'-3'-4'-5'-6'-7'-8'-9'-10'-11'-12'-13'-14'-15'-16'-17'-18'-19') της οποίας οι κορυφές εξασφαλίζονται με τις συντεταγμένες τους στο Κρατικό Τριγωνομετρικό Δίκτυο. Δεν υφίσταται παλαιός αιγιαλός. Δεν εξαιρούνται τα κτίσματα που βρίσκονται στην ζώνη παραλίας.

Η παρούσα απόφαση μαζί με την έκθεση της Επιτροπής και το τοπογραφικό διάγραμμα να δημοσιευθούν στην Εφημερίδα της Κυβερνήσεως.

Λαμία, 14 Ιουνίου 2004

Ο Γενικός Γραμματέας Περιφέρειας
ΚΩΝΣΤΑΝΤΙΝΟΣ ΕΞΑΡΧΟΣ

ΕΚΘΕΣΗ ΕΠΙΤΡΟΠΗΣ
ΚΑΘΟΡΙΣΜΟΥ ΟΡΙΩΝ ΑΙΓΙΑΛΟΥ ΠΑΡΑΛΙΑΣ

Για τον καθορισμό το πρώτον των ορίων του αιγιαλού-παραλίας στη θέση «Λινό», Δήμου Σκύρου, Ν. Ευβοίας.

Στη Σκύρο σήμερα 4.12.2003, ημέρα Πέμπτη, οι υπογραφόμενοι:

1) Αθηνά Μπούρικα, τοπ/φος μηχ/κός Π Ε/Α, Προϊσταμένη Κτηματικής Υπηρεσίας Ν. Ευβοίας, σαν Πρόεδρος,
2) Δημήτρης Προκάκης, τοπ/φος μηχ/κός Π Ε/Δ, υπάλληλος της Κτηματικής Υπηρεσίας Ν. Ευβοίας, σαν μέλος,
3) Βασίλης Αυλωνίτης, κελευστής Λ. Σ., Λιμενάρχης Λ. Σ. Σκύρου, σαν μέλος,

4) Γεώργιος Βραχνός, πολιτικός μηχ/κός ΠΕ/Α, Δ/ντής ΧΟΠ, Νομ/κής ΠΕ.ΧΩ. Στ. Ελλάδας, σαν μέλος,

5) (Ο Δ/ντής ΠΕ.ΧΩ. Στ. Ελλάδας, που αποτελεί το 5ο μέλος δεν προσήλθε) που αποτελούμε την Επιτροπή καθορισμού ορίων αιγιαλού - παραλίας, η σύνθεση της οποίας καθορίστηκε βάσει των διατάξεων του άρθρου 3 του Ν.2971/2001 «περί αιγιαλού-παραλίας και άλλες διατάξεις» και με την αριθ. 1237/9.5.2002 απόφαση του Προϊσταμένου της Οικονομικής Επιθεώρησης Στερεάς Ελλάδας του Υπουργείου Οικονομικών, που συγκλήθηκε με την αριθ. Φ 121/2062/1.12.2003 πρόσκληση του Προέδρου της, μεταβήκαμε επί τόπου στην περιοχή που προαναφέραμε την 4.12.2003, αφού λάβαμε υπόψη:

1.- Το αριθμ.2906/3.11.2003 έγγραφο Τ.Υ.Δ.Κ. Ν. Ευβοίας, με το οποίο διαβιβάζονται θεωρημένα διαγ/τα και ζητείται ο καθορισμός των ορίων αιγιαλού-παραλίας στην πιο πάνω περιοχή με ενδιαφερομένους τους Ε. Αυγοκλούρη, Α. Κουφαλέξη και Ε. Ζώρζου.

2.- Τα από Οκτωβρίου 2003 τοπογραφικά διαγ/ματα του τοπογράφου μηχανικού Μιχάλη Δ. Μάλλιου, με κλίμακα 1:500, σε δύο (2) πινακίδες, που ελέγχθηκαν για την ακρίβεια της αποτύπωσης στις 3.11.2003 από τον Δ. Ξυγκόγιαννη, πολ. μηχανικό Τ.Ε. της Τ.Υ.Δ.Κ. και θεωρήθηκαν την ίδια ημερομηνία από τον Αν. Γιαννόπουλο, Προϊστάμενο της Τ.Υ.Δ.Κ. Ν. Ευβοίας, όπως ορίζουν οι διατάξεις του άρθρου 4 παρ.2 του Ν.2971/2001.

3.-Τις διατάξεις του Ν.2971/01 (ΦΕΚ 285 τ.Α/19.12.2001), «περί αιγιαλού-παραλίας».

4.- Την από επιτόπιο μετάβαση σχηματισθείσα αντίληψη για το πλάτος της βρεχόμενης ζώνης της ξηράς και άλλα συναφή στοιχεία δηλαδή:

α) Ότι η περιοχή παρουσιάζει ως επί το πλείστον απότομες κλίσεις σε σχέση με την ακτή, με εξαίρεση ένα τμήμα της με ομαλές κλίσεις, όπου και η εκβολή ρέμματος ενώ στο μεγαλύτερο τμήμα η περιοχή καλύπτεται με βλάστηση (θυμάρια, σχίνα κ.λ.π.).

β) Το γεγονός ότι η ακτή είναι κυρίως βραχώδης με αμμόδες τμήμα στην εκβολή του ρέμματος ενώ στο θαλάσσιο χώρο υπάρχουν ξέρες, που εκτονώνουν τον κυματισμό.

γ) Ότι η περιοχή έχει βορειοανατολικό προσανατολισμό, είναι εκτεθειμένη σε βόρειους και Β.Α. κυρίως ανέμους πλην όμως η ανάβαση του χειμερινού κύματος ανακόπτεται λόγω της μορφολογίας του υποθαλάσσιου πυθμένα και της μορφολογίας της ακτής.

5.- Για τον καθορισμό της οριογραμμής παραλίας η Επιτροπή αφού έλαβε υπόψη τις διατάξεις των άρθρων 1 (παρ. 2), 2 (παρ. 2) και 7 (παρ. 1 και 5) και συνεκτιμώντας τα δεδομένα, ότι δηλαδή πρόκειται για υπό ανάπτυξη περιοχή που διέπεται από τις εκτός σχεδίου πόλης πολεοδομικές διατάξεις και βρίσκεται παρά της επαρχιακής οδού Λιναριάς - Σκύρου, προτείνει τη δημιουργία ζώνης παραλίας πλάτους δέκα (10) μ., που θεωρείται απαραίτητη για την εξυπηρέτηση της επικοινωνίας της ξηράς με τη

θάλασσα και αντίστροφα καθώς και για την εξυπηρέτηση άλλων κοινωφελών σκοπών (αναπλάσεις, έργα υποδομής κ.λ.π.)

Ύστερα από τα παραπάνω η Επιτροπή, αποφασίζει:

1) Καθορίζει επί των παραπάνω τοπογραφικών διαγραμμάτων:


α. Την οριογραμμή του αιγιαλού με κόκκινη συνεχή πολυγωνική γραμμή 1, 2... 18, 19, της οποίας οι κορυφές εξασφαλίζονται με συντεταγμένες από το κρατικό τριγωνομετρικό δίκτυο.

β. Την οριογραμμή της παραλίας με κίτρινη συνεχή πολυγωνική γραμμή 1', 2', ... 18', 19', της οποίας οι κορυφές εξασφαλίζονται με συντεταγμένες από το κρατικό τριγωνομετρικό δίκτυο. Η οριογραμμή παραλίας καθορίζεται κατά τρόπο που να απέχει παντού σταθερή απόσταση δέκα (10) μέτρων από την οριογραμμή του αιγιαλού, για να εξυπηρετηθούν οι σκοποί της παρ. 2 του άρθρου 1 και της παρ. 3 του άρθρου 2 του Ν.2971/2001.

2) Αποφαινεται ότι δεν υπάρχει παλαιός αιγιαλός

3) Δεν εξαιρούνται τα κτίσματα που βρίσκονται στη ζώνη παραλίας.

Η Επιτροπή
ΑΘΗΝΑ ΜΠΟΥΡΙΚΑ
ΔΗΜΗΤΡΗΣ ΠΡΟΚΑΚΗΣ
ΒΑΣΙΛΕΙΟΣ ΑΥΛΩΝΙΤΗΣ
ΓΕΩΡΓΙΟΣ ΒΡΑΧΝΟΣ

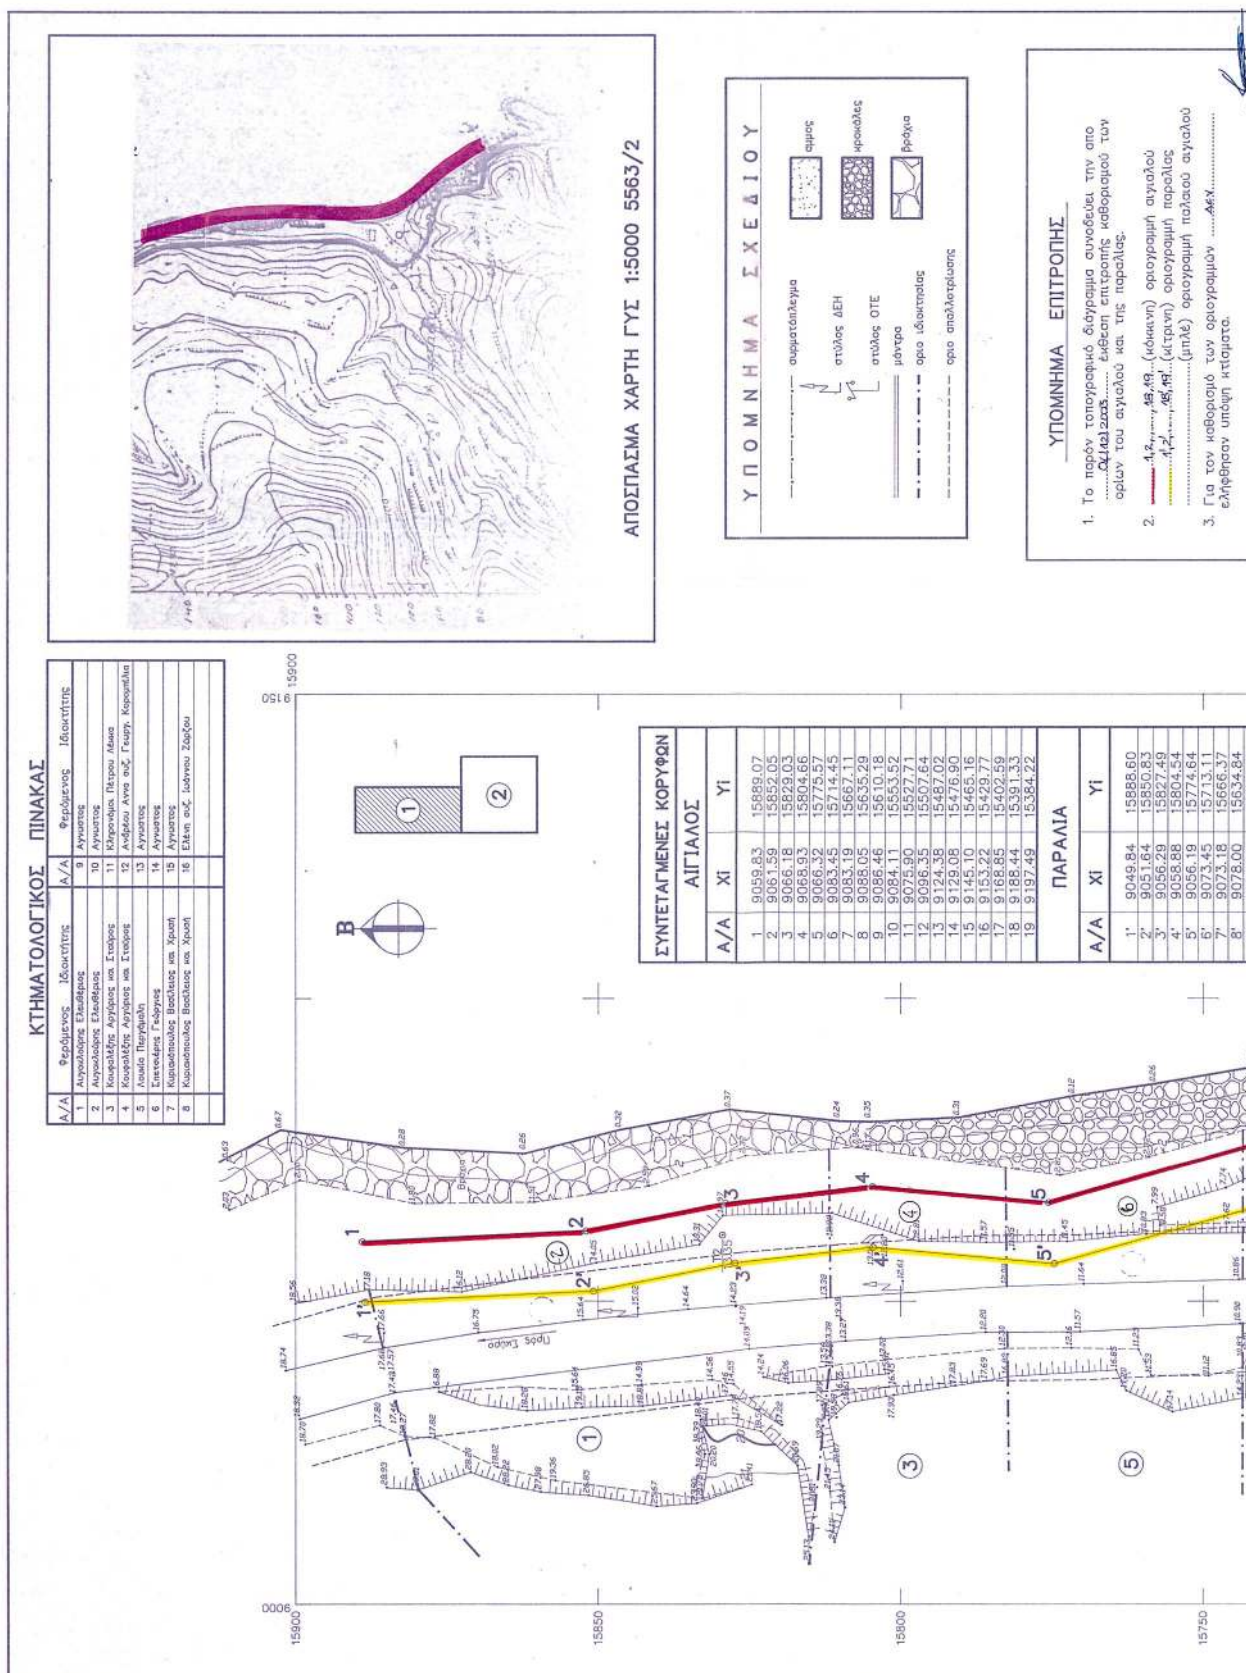

4. Οι κορυφές των προγραμμένων εξασφαλίζονται με συντ./ως του κρατικού Τριγωνομετρικού Δικτύου.
5. Καθορίζεται ζώνη παροχής πλάτους 40 μέτρων για να εξυπηρετηθούν οι σκοποί της παρ. 2 του άρθρου 1 και της παρ. 3 του άρθρου 2 του Ν.2871/01.
6. Η επιτροπή Δελφ..... διαπιστώνει ότι υφίσταται παλαιός αγράλος.

Η ΕΠΙΤΡΟΠΗ

1. ΔΕΛΦΑ ΜΠΟΥΡΚΑ
ΤΟΠΟΓΡΑΦΟΣ ΜΗΧΑΝΙΚΟΣ ΠΕΑ
2. ΔΗΜΗΤΡΗΣ ΠΡΟΚΑΞΗΣ
ΤΟΠΟΓΡΑΦΟΣ ΜΗΧΑΝΙΚΟΣ ΠΕΑ
3. ΑΝΔΡΕΑΣ ΒΙΛΛΑΞΙΔΗΣ
ΒΙΛΛΑΞΙΔΗΣ ΑΣ
4. ΓΕΩΡΓΙΟΣ ΛΑΖΑΡΙΔΗΣ
ΠΟΛ. ΜΗΧΑΝΙΚΟΣ
- 5.

ΝΟΜΑΡΧΙΑΚΗ ΑΥΤ/ΣΗ ΕΥΒΟΙΑΣ
ΔΗΜΟΣ ΣΚΥΡΟΥ

ΑΡΜΟΔΙΑ ΔΟΥ : ΚΥΜΗΣ

ΕΡΓΟ : Καθορισμός Γραμμών Αιχμαλωτίσματος

ΘΕΣΗ : "Λινό" Σκύρου

ΜΕΛΕΤΗΤΗΣ : Μάλλιος Μιχάλης Τοπογράφος Μηχανικός

ΕΠΙΣΤΕΥΔΟΝΤΕΣ :

- 1) Αυγκολύρης Ελευθέριος και Εμμανουέλα Τόλλου
- 2) Αργύριος και Σταύρος Κουφαλέξης
- 3) Ελένη συζ. Ιωάννου Ζορζου

ΚΑΙΜΑΚΑ: 1:500 ΙΣΟΔΙΑΣΤΑΣΗ : 1.00μ

ΤΡΙΓΩΝΟΜΕΤΡΙΚΗ ΕΞΑΡΤΗΗ : ΚΡΑΤΙΚΟ ΔΙΚΤΥΟ αριθμός πινακίδος

ΥΦΟΜΕΤΡΙΚΗ ΑΡΕΤΗΡΙΑ : ΚΡΑΤΙΚΟ ΔΙΚΤΥΟ

Κ.9.Χ 1:50000 : φω= 38.45 λσ=0.45

ΜΕΘΟΔΟΣ ΑΠΟΤΥΠΩΣΗΣ : Ταχυμετρική με χρήση Ε.Δ.Μ.

ΧΡΟΝΟΛΟΓΙΑ ΑΠΟΤΥΠΩΣΗΣ : Οκτώβριος 2003

ΜΕΛΕΤΗΤΗΣ

Ο ΕΛΕΓΧΟΣ

ΜΙΧΑΗΛΗΣ Δ. ΜΑΛΛΙΟΣ

ΤΟΠΟΓΡΑΦΟΣ ΜΗΧΑΝΙΚΟΣ ΕΜ.Π.

ΑΜΕΣΗ ΑΝΤΙΣΤΑΣΗ

ΑΝΤΙΣΤΑΣΗ

ΑΝΤΙΣΤΑΣΗ

ΑΝΤΙΣΤΑΣΗ

ΑΝΤΙΣΤΑΣΗ

ΑΝΤΙΣΤΑΣΗ

ΑΝΤΙΣΤΑΣΗ

ΑΝΤΙΣΤΑΣΗ

131. WILETTS DARDON ΓΑΡΝΟΝ ΠΝΑ 13.4403 24.03284

ΤΕΧΝΙΚΟ ΓΡΑΦΕΙΟ

Μιχάλης Δ. Μάλλιος Τοπογράφος Μηχανικός Ε.Μ.Π.

Αθήνα, 10/10/2003

Αθήνα, 10/10/2003

ΣΤΑΘΜΟΙ	ΕΛΕΥΘΕΡΟΙ	ΕΛΕΥΘΕΡΟΙ
9*	8076.47	15610.70
10*	8074.17	15555.27
11*	8064.51	15524.88
12*	8089.85	15500.00
13*	9116.39	15480.49
14*	9121.10	15470.35
15*	9136.18	15459.29
16*	9143.81	15426.08
17*	9161.52	15395.27
18*	9182.83	15383.02
19*	9191.32	15376.35

Θ 4 λ α ο ρ θ


ΕΘΝΙΚΟ ΤΥΠΟΓΡΑΦΕΙΟ
Για τεχνικούς λόγους στο σχεδιάγραμμα
δίνει αμείωση κατά ποσοστό 40 %

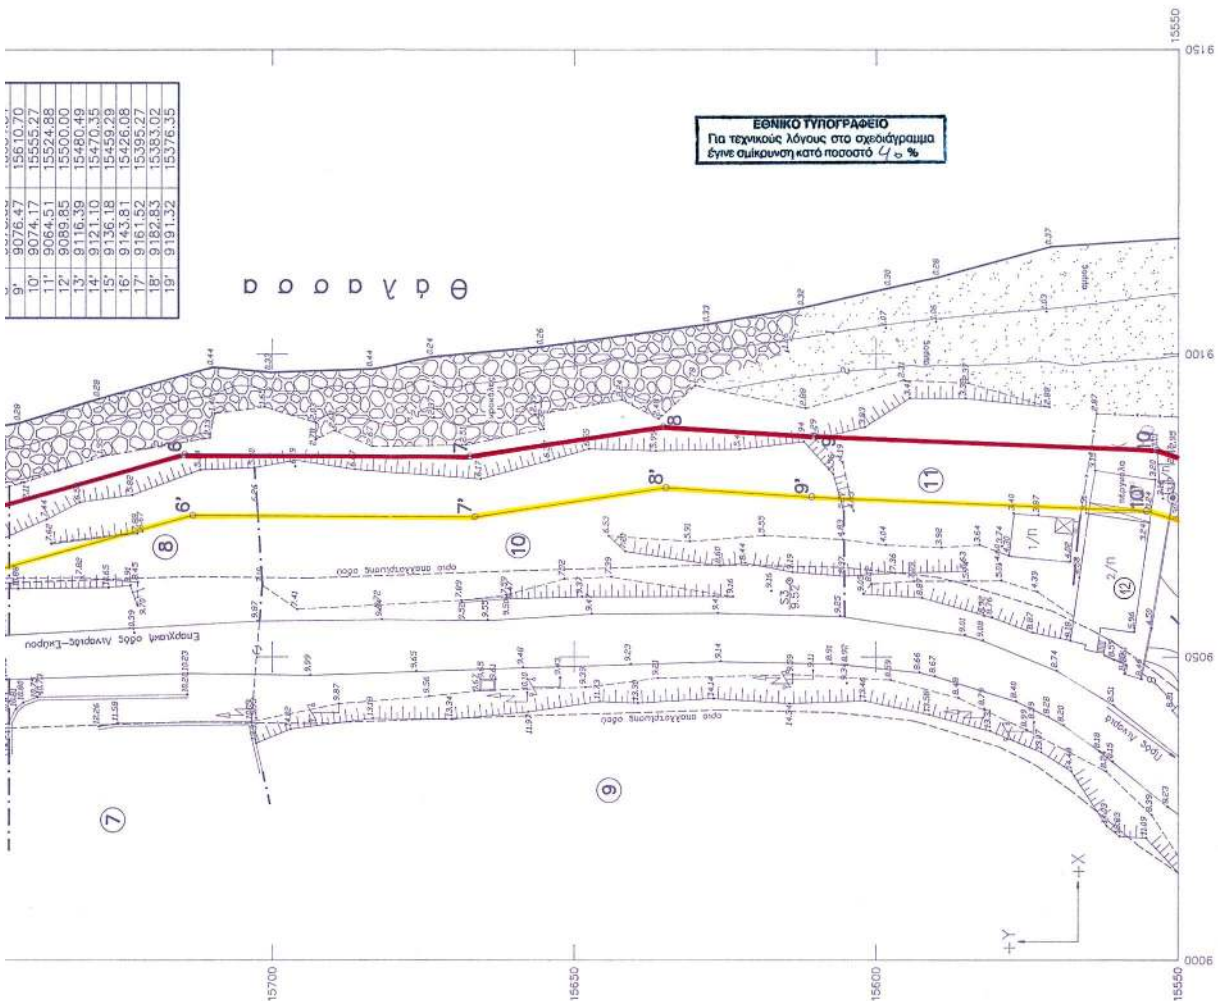

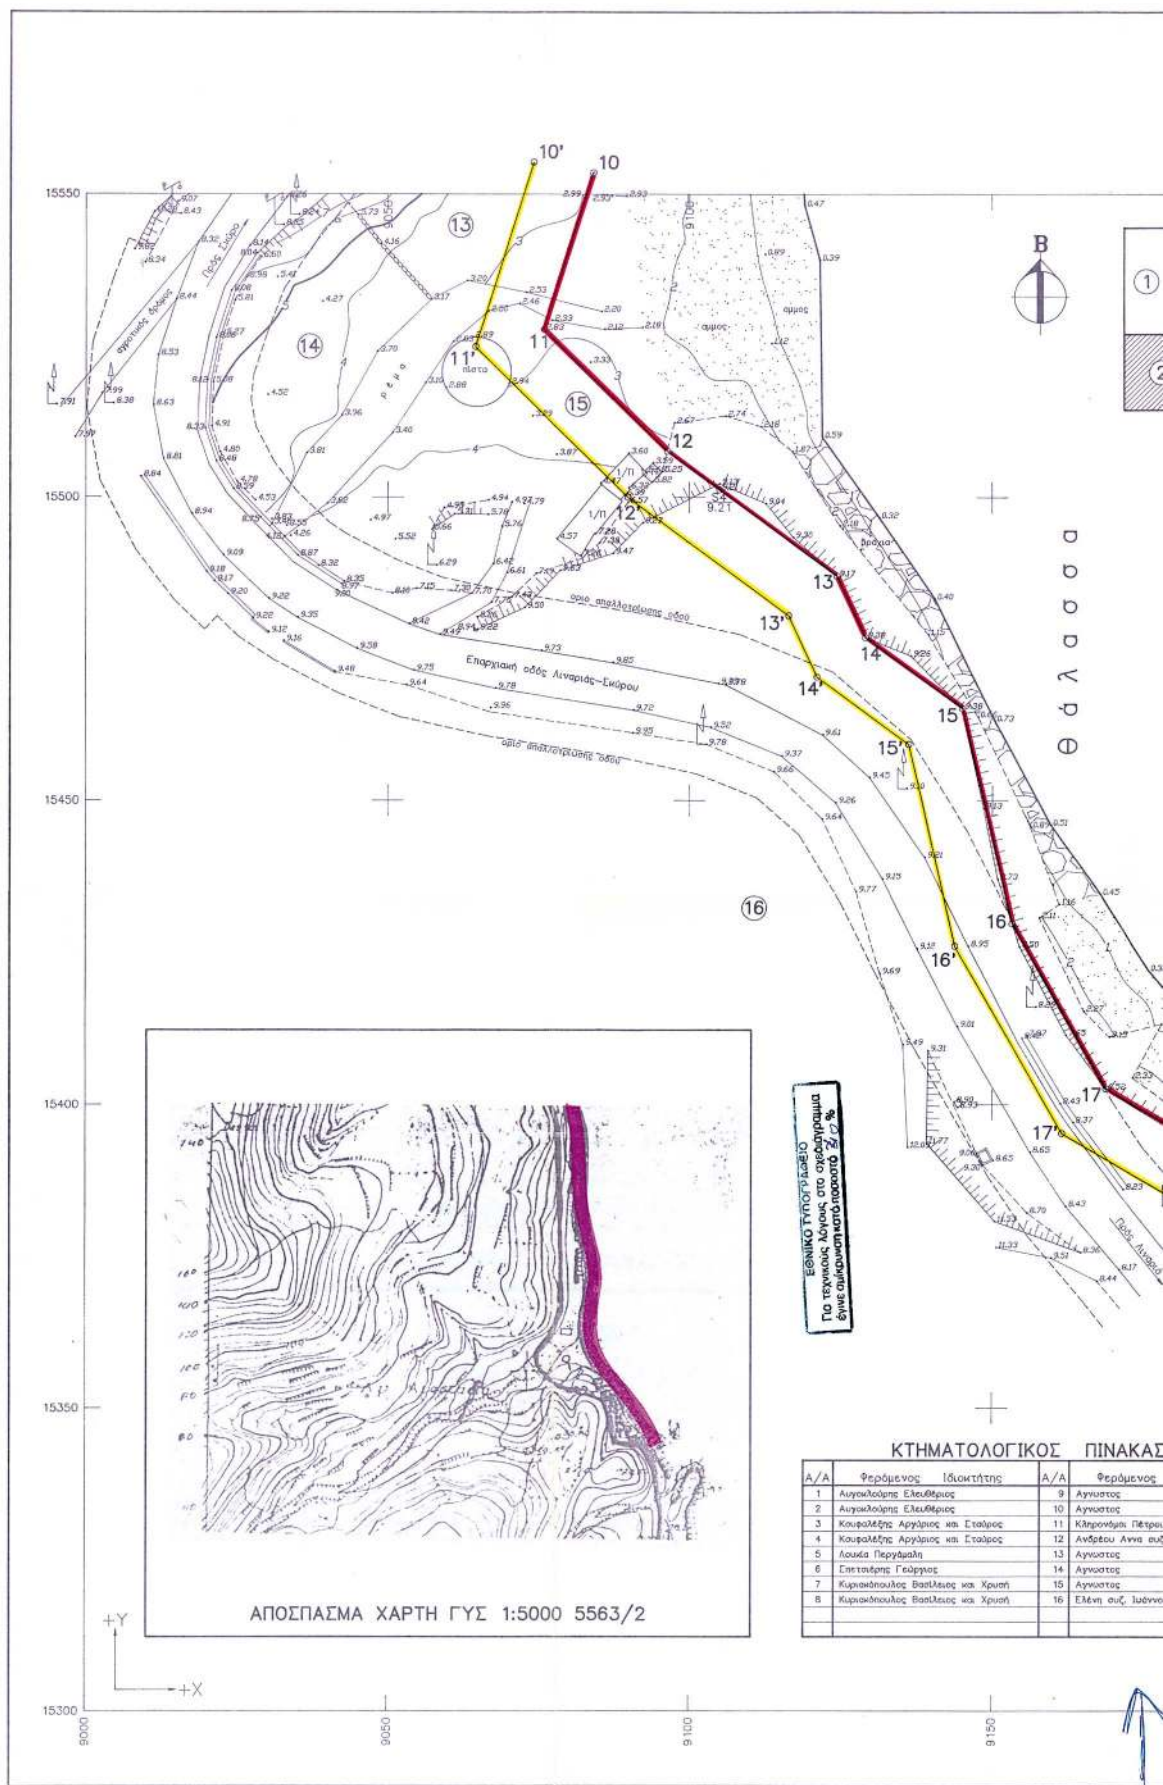

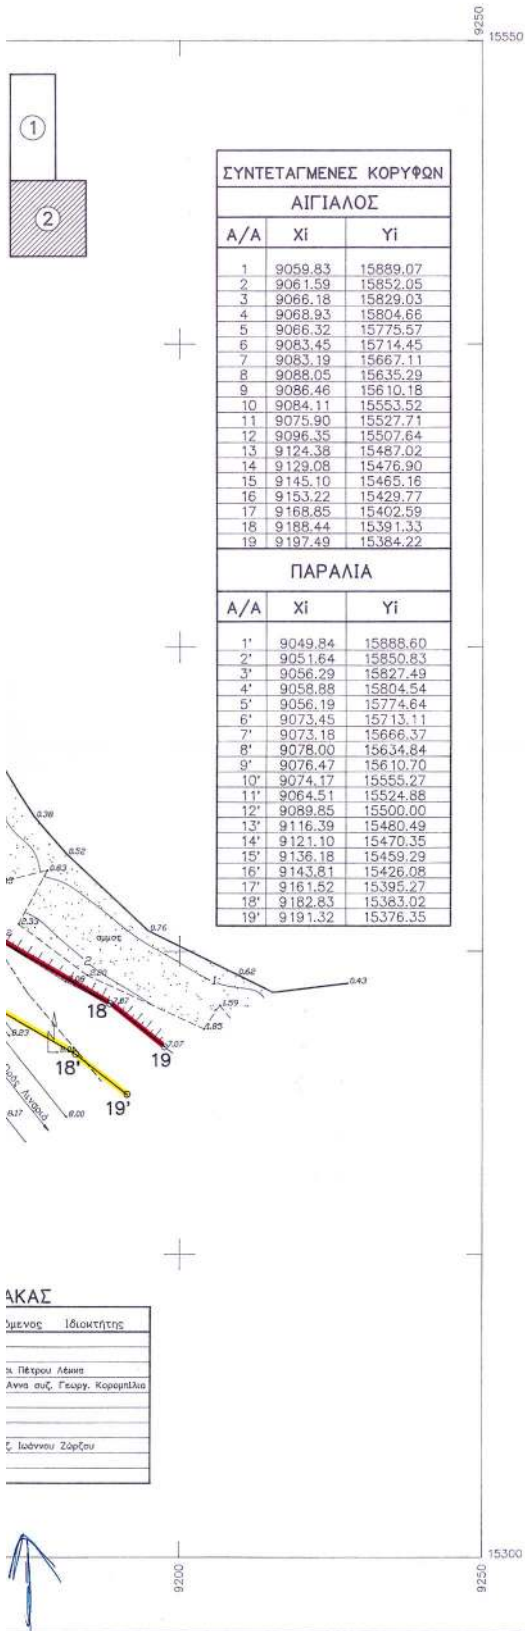

ΥΠΟΜΝΗΜΑ ΣΧΕΔΙΟΥ

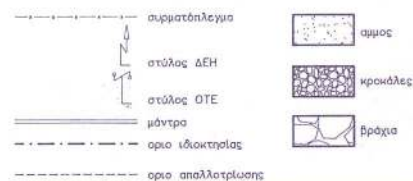

ΥΠΟΜΝΗΜΑ ΕΠΙΤΡΟΠΗΣ

- Το παρόν τοπογραφικό διάγραμμα συνοδεύει την από 24.12.2003 έκθεση επιτροπής καθορισμού των ορίων του αιγιαλού και της παραλίας.
- 1,2,19 (μόνωση) οριογραμμή αιγιαλού
1,2,19 (κίτρινη) οριογραμμή παραλίας
..... (μπλέ) οριογραμμή παλαιού αιγιαλού
- Για τον καθορισμό των οριογραμμών ΔΕΧ..... ελήφθησαν υπόψη κτίσματα.
- Οι κορυφές των οριογραμμών εξασφαλίζονται με συντ/νες του Κρατικού Τριγωνομετρικού Δικτύου.
- Καθορίζεται ζώνη παραλίας πλάτους 10..... μέτρων για να εξυπηρετηθούν οι σκοποί της παρ. 2 του άρθρου 1 και της παρ. 3 του άρθρου 2 του Ν.2971/01.
- Η επιτροπή ΔΕΧ..... διαπίστωσε ότι υφίσταται παλαιός αιγιαλός.

Η ΕΠΙΤΡΟΠΗ

1. ΑΝΔΡΙΑ ΜΠΟΥΡΝΙΚΑ
ΤΟΠΟΓΡΑΦΟΣ ΜΗΧΑΝΙΚΟΣ ΠΕΔ
2. ΔΗΜΗΤΡΙΟΣ ΠΡΟΚΑΚΗΣ
ΤΟΠΟΓΡΑΦΟΣ ΜΗΧΑΝΙΚΟΣ ΠΕΔ
3. ΑΓΑΘΗΝΗΣ ΒΑΣΙΛΕΙΟΥ
ΚΕΛΕΤΗΤΗΣ ΑΣ
- 4.
- 5.

ΝΟΜΑΡΧΙΑΚΗ ΑΥΤ/ΣΗ ΕΥΒΟΙΑΣ
ΔΗΜΟΣ ΣΚΥΡΟΥ

ΑΡΜΟΔΙΑ ΔΟΥ : ΚΥΜΗΣ

ΕΡΓΟ : Καθορισμός Γραμμών Αιγιαλού-Παραλίας
ΘΕΣΗ : "Λινό" Σκύρου

ΜΕΛΕΤΗΤΗΣ : Μάλλιος Μιχάλης Τοπογράφος Μηχανικός

ΕΠΙΣΠΕΥΔΟΝΤΕΣ :

- 1) Αυγοκλουρης Ελευθέριος και Εμμανουέλα Τόλιου
- 2) Αργύριος και Σταύρος Κουφαλέξης
- 3) Ελένη συζ. Ιωάννου Ζώρζου

ΚΛΙΜΑΚΑ: 1:500

ΙΣΟΔΙΑΣΤΑΣΗ : 1.00μ

ΤΡΙΓΩΝΟΜΕΤΡΙΚΗ ΕΞΑΡΤΗΣΗ : ΚΡΑΤΙΚΟ ΔΙΚΤΥΟ

ΥΨΟΜΕΤΡΙΚΗ ΑΦΕΤΗΡΙΑ : ΚΡΑΤΙΚΟ ΔΙΚΤΥΟ

Κ.Φ.Χ 1:50000 : φ= 38.45 λ=0.45

ΜΕΘΟΔΟΣ ΑΠΟΤΥΠΩΣΗΣ : Ταχυμετρική με χρήση Ε.Δ.Μ.

ΧΡΟΝΟΛΟΓΙΑ ΑΠΟΤΥΠΩΣΗΣ : Οκτώβριος 2003

αριθμός
πινακίδας

T 2

ΜΕΛΕΤΗΤΗΣ

ΜΙΧΑΛΗΣ Δ. ΜΑΛΛΙΟΣ
ΤΟΠΟΓΡΑΦΟΣ ΜΗΧΑΝΙΚΟΣ Ε.Μ.Π.
ΜΕΛΟΣ Τ.Ε.Ε. ΚΡΑΤΙΚΟ ΜΗΤΡΩΟ ΣΜΜ
ΕΠΕΛΕΓΜΕΝΟΣ ΑΣ - ΑΔΕΙΑ ΤΗΛ. 2205-9124
ΑΦΗ 025833882 - ΔΟΥ: ΚΥΜΗΣ

Μ.Κ. Μάλλιος
Τοπογράφος Μηχανικός

Ο ΕΛΕΓΧΟΣ

ΕΠΕΛΕΓΜΕΝΟΣ
ΧΑΛΚΙΔΑ ΒΛΑΧΟΣ
Ο ΚΥΜΑΝΙΚΟΣ
Τ.Υ.
ΔΙΝ. ΕΠΙΤΟΠΙΑΣ
ΤΗΛ. 2205-9124

ΕΠΕΛΕΓΜΕΝΟΣ
ΧΑΛΚΙΔΑ ΒΛΑΧΟΣ
Ο ΠΡΟΪΣΤΗΝ ΤΗΣ ΕΥΒΟΙΑΣ
Τ.Υ.
ΑΝΔΡ. ΓΙΑΝΝΟΠΟΥΛΟΣ
Παμ. Μηχ.

ΤΕΧΝΙΚΟ ΓΡΑΦΕΙΟ

Μυδης Δ. Μάλλιος Τοπογράφος Μηχανικός Ε.Μ.Π.

Αδ. Μητρί 0253-24124

ΕΥΡΩΠΑΪΚΟ ΣΧΕΔΙΟ 2412543

13/ΜΕΛΕΤΕΣ/Α/Β/Κ/Υ/Π/Α/2/30303/2412543