



04005920707040008



5761

ΕΦΗΜΕΡΙΣ ΤΗΣ ΚΥΒΕΡΝΗΣΕΩΣ

ΤΗΣ ΕΛΛΗΝΙΚΗΣ ΔΗΜΟΚΡΑΤΙΑΣ

ΤΕΥΧΟΣ ΤΕΤΑΡΤΟ

Αρ. Φύλλου 592

7 Ιουλίου 2004

ΑΠΟΦΑΣΕΙΣ

Αριθ. 12262

Καθορισμός ορίων αιγιαλού, παραλίας στη θέση
«Ποντικιά» Ν. Κύθνου.

Ο ΓΕΝΙΚΟΣ ΓΡΑΜΜΑΤΕΑΣ ΠΕΡΙΦΕΡΕΙΑΣ
ΝΟΤΙΟΥ ΑΙΓΑΙΟΥ

Έχοντας υπόψη:

1. Τις διατάξεις του Ν. 2971/2001 (ΦΕΚ 285/τ.Α/19.12.2001) «περί αιγιαλού και παραλίας».
2. Τις διατάξεις του Ν.Δ. 439/1970 «περί συμπλήρωσης των διατάξεων περί αιγιαλού».
3. Τις διατάξεις του Ν. 3200/1955 «Περί διοικητικής αποκέντρωσης» όπως αυτές τροποποιήθηκαν και ισχύουν σήμερα με τα Ν.Δ 532/1970, Β.Δ. 704/1970, Β.Δ. 705/1970, Β.Δ. 192/1972, Π.Δ. 71/1984, Π.Δ. 347/1986, Ν. 2026/1992 και Π.Δ. 97/1993.
4. Τις διατάξεις του άρθρου 19 παράγρ. 5 Ν. 2344/1995, του άρθρου 52 παρ. 6 Ν. 2218/1994, του άρθρου 4 παρ. 7 του Ν. 2240/1994, δυνάμει των οποίων αρμοδιότητες του Υπουργείου Οικονομικών που είχαν μεταβιβασθεί στους Νομάρχες, ανήκουν στον Περιφερειακό Δ/ντή, σε συνδυασμό με αυτές του άρθρου 14 παρ. 2 του Ν. 2399/1996 με τις οποίες προβλέπεται η κατάργηση των θέσεων των Περι/κών Δ/ντών, οι αρμοδιότητες πλέον του οποίου περιήλθαν στο Γενικό Γραμματέα της Περιφέρειας και ασκούνται από τον Αναπληρωτή Περι/κό Δ/ντή.
5. Τις διατάξεις του τετάρτου εδαφίου της παρ. 2 του άρθρου 1 και της παρ. 6 του ιδίου άρθρου του Ν. 2503/1997 «Διοίκηση, οργάνωση, στελέχωση της Περιφέρειας, ρύθμιση θεμάτων για την Τοπική Αυτοδιοίκηση και άλλες διατάξεις» (ΦΕΚ107/Α), σύμφωνα με τις οποίες οι Περιφερειακές Υπηρεσίες του Υπουργείου Οικονομικών, που συγκροτούσαν την Περιφερειακή Διοίκηση του Νομού ή της Νομαρχίας, δεν υπήχθησαν στην ενιαία οργανική μονάδα της Περιφέρειας, ούτε καταργήθηκαν αλλά αποτελούν από 1.9.1997, Υπηρεσίες του Υπουργείου Οικονομικών.
6. Το υπ' αριθμ. 28979/31.7.1997 έγγραφο της Δ/νσης Διοίκησης του Υπουργείου Εσωτερικών, Δημ. Διοίκησης και Αποκέντρωσης, σύμφωνα με το οποίο οι αρμοδιότητες του Γενικού Γραμματέα της Περιφέρειας σε θέματα Υπηρεσιών του Υπουργείου Οικονομικών, μεταφέρονται από 1.9.1997 στον Υπουργό Οικονομικών.

7. Την υπ' αριθμ. 14650/δ10Ε85/17.3.2004 (ΦΕΚ 519/τ.Β/17.3.2003), κοινή απόφαση των Πρωθυπουργού και Υπουργού Οικονομίας και Οικονομικών «περί καθορισμού αρμοδιοτήτων των Υφυπουργών Οικονομίας και Οικονομικών, οι οποίες αφορούν αρμοδιότητες που περιέρχονται κατά των ανωτέρω, στους Γενικούς Γραμματείς Περιφερειών.

8. Τον Ν. 3220/2004, «Μέτρα αναπτυξιακής και κοινωνικής πολιτικής-αντικειμενοποίηση του φορολογικού ελέγχου κ.ά διατάξεις (ΦΕΚ 15/Α/28.1.2004).

9. Την με αριθμό 1030067/296/Α006/7.4.2004, εγκύκλιο, της Δ/σης Οργάνωσης του Υπουργείου Οικονομίας και Οικονομικών.

10. Την από 9.6.2003 έκθεση της Επιτροπής καθορισμού των ορίων αιγιαλού, παραλίας, στη περιοχή «Ποντικιά», Ν. Κύθνου και το από Δεκέμβριο του 2003 κτηματολογικό υψομετρικό τοπογραφικό διάγραμμα, κλίμακας 1:500, το οποίο συντάχθηκε από τον Αγρονόμο-Τοπογράφο Μηχανικό Ελευθέριο Τσαβλίρη, σε δύο πινακίδες, ελέγχθηκε για την ακρίβεια της αποτύπωσης στις 9.6.2003 από την Βικτωρία Λεμποτόση, τοπογράφο μηχανικό, της Κτηματικής Υπηρεσίας Ν. Κυκλάδων και θεωρήθηκε από την ίδια την ίδια ημερομηνία.

11. Το με αριθμό 544.5/67/04/22.1.2004 έγγραφο του Γενικού Επιτελείου Ναυτικού, αποφασίζουμε:

Επικυρώνουμε την από 9.6.2003 Έκθεση της κατά το άρθρο 3 του Ν. 2971/2001 αρμόδιας Επιτροπής περί χάραξης των ορίων αιγιαλού και παραλίας στη θέση «Ποντικιά», Ν. Κύθνου, καθώς επίσης και το από Δεκέμβριο του 2003 κτηματολογικό υψομετρικό τοπογραφικό διάγραμμα, κλίμακας 1:500, το οποίο έχει συνταχθεί από τον Αγρονόμο-Τοπογράφο Μηχανικό Ελευθέριο Τσαβλίρη, σε δύο πινακίδες, ελέγχθηκε ως προς την ακρίβεια της αποτύπωσης στις 9.6.2003 από την Βικτωρία Λεμποτόση, τοπογράφο μηχανικό, της Κτηματικής Υπηρεσίας Ν. Κυκλάδων και θεωρήθηκε την ίδια ημερομηνία από την ίδια.

Στο τοπογραφικό αυτό διάγραμμα καθορίστηκε:

Α) Η οριογραμμή του αιγιαλού με κόκκινη συνεχή πολυγωνική γραμμή, με στοιχεία: Κ30= 1, 2, 3,31, 32, 33.

Β) Η οριογραμμή της παραλίας με κίτρινη συνεχή πολυγωνική γραμμή με στοιχεία Κ' 30= 1', 2' 3'31' 32' 33'.

Αποφαινεται ότι δεν υφίσταται παλαιός αιγιαλός.

Η ζώνη παραλίας έχει πλάτος 10 μ. διότι δεν εξυπηρετούνται οι σκοποί του άρθρου 1 παρ. 2 του Ν. 2971/2001.

Δεν εξαιρούνται τα κτίσματα, που βρίσκονται στη ζώνη παραλίας.

Η απόφαση αυτή μαζί με την έκθεση της Επιτροπής και το τοπογραφικό διάγραμμα, να δημοσιευθούν στην Εφημερίδα της Κυβερνήσεως.

Ερμούπολη, 21 Ιουνίου 2004

Ο Γενικός Γραμματέας Περιφέρειας
ΧΑΡΑΛΑΜΠΟΣ ΚΟΚΚΙΝΟΣ

**ΕΚΘΕΣΗ ΕΠΙΤΡΟΠΗΣ ΚΑΘΟΡΙΣΜΟΥ ΤΩΝ ΟΡΙΩΝ
ΤΟΥ ΑΙΓΙΑΛΟΥ (ΑΡΘΡΟ 3 Ν. 2971/19.12.2001)**

Για τον καθορισμό των ορίων του αιγιαλού που γίνεται για πρώτη φορά στη θέση «ΠΟΝΤΙΚΙΑ», νήσου Κύθνου. Στην Κύθνο, σήμερα 9.6.2003, οι υπογεγραμμένοι:

1. ΣΤΕΛΙΟΣ ΣΕΖΕΝΙΑΣ, προϊστάμενος της Κτηματικής Υπηρεσίας του Νομού Κυκλάδων, ως πρόεδρος,

2. ΒΙΚΤΩΡΙΑ ΛΕΜΠΟΤΕΣΗ, Τοπογράφος Μηχανικός ως μέλος,

3. ΓΕΩΡΓΙΟΣ ΦΟΡΑΣ, Λιμενάρχης Άνδρου, ως μέλος
Τα μέλη της Επιτροπής :

4. ΔΗΜΗΤΡΙΟΣ ΜΠΟΥΝΤΟΥΡΗΣ, Διευθυντής της Διεύθυνσης Πολεοδομίας Νομαρχιακής Αυτοδιοίκησης Ν. Κυκλάδων και

5. ΕΜΜΑΝΟΥΗΛ ΚΑΛΑΒΡΟΣ, Διευθυντής Χωροταξίας και Περιβάλλοντος της Γενικής Γραμματείας Περιφέρειας Ν. Κυκλάδων αν και προσκλήθηκαν με την με αριθ. οικ. 2262/6.6.2003 πρόσκληση του προέδρου, δεν παρευρέθησαν αποτελώντες την επιτροπή καθορισμού των ορίων του αιγιαλού δυνάμει του άρθρου 3 του Ν. 2971/19.12.2001, μεταβήκαμε επί τόπου στην προαναφερθείσα περιοχή και λαβόντες υπ' όψη:

1. Την από 13.12.2002 αίτηση καθορισμού της «ΑΚΤΙ ENGINEERING» των ορίων του αιγιαλού στην εν λόγω θέση.

2. Το τοπογραφικό, υψομετρικό και κτηματολογικό διάγραμμα, το οποίο συντάχθηκε τον Δεκέμβριο 2002, από

τον Ελευθέριο Τσαβλίρη, Αγρονόμο-Τοπογράφο Μηχ/κό σε δύο πινακίδες σε κλίμακα 1:500, ελέγχθηκε επιτόπου για την ακρίβεια της αποτύπωσης την 9.6.2003 από την Βικτωρία Λεμποτέση, Τοπογράφο Μηχ/κό της Κτηματικής Υπηρεσίας Ν. Κυκλάδων και θεωρήθηκε την ίδια ημερομηνία από την ίδια.

3. Τις διατάξεις του Ν. 2971/2001 «Αιγιαλός, παραλία και άλλες διατάξεις» όπως αυτός ισχύει, και τον Ν. 1337/1983 καθώς και την προς αυτόν σχετική Δικαστηριακή και Διοικητική Νομολογία.

4. Την από την επιτόπια μετάβαση σχηματισθείσα αντίληψη περί του πλάτους της βρεχόμενης ζώνης της ξηράς και λοιπών συναφών στοιχείων, δηλαδή:

α) Η μορφολογία της ακτής είναι βραχώδης στο σύνολο της.

β) Η περιοχή είναι εκτεθειμένη σε ανέμους δυτικών διευθύνσεων, αποφασίζουμε:

1. Καθορίζουμε επί του ανωτέρω τοπογραφικού διαγράμματος:

α) Την οριογραμμή του αιγιαλού με κόκκινη συνεχή πολυγωνική γραμμή και στοιχεία Κ30= 1, 2, 3, 31,32,33.

β) Την οριογραμμή της παραλίας με κίτρινη συνεχή πολυγωνική γραμμή και στοιχεία Κ' 30= 1', 2', 3', 31',32',33'.

Αποφαινόμεστε, ότι δεν υφίσταται παλαιός αιγιαλός.

2. Η ζώνη παραλίας έχει πλάτος 10 μ. διότι διαφορετικά δεν εξυπηρετούνται οι σκοποί του άρθρου 1 παρ. 2 του Ν. 2971/ 2001.

3. Δεν εξαιρούνται τα κτίσματα που βρίσκονται στη ζώνη παραλίας.

Η Επιτροπή


Ο Πρόεδρος

Τα Μέλη


ΣΤΕΛΙΟΣ ΣΕΖΕΝΙΑΣ



ΒΙΚΤΩΡΙΑ ΛΕΜΠΟΤΕΣΗ
ΓΕΩΡΓΙΟΣ ΦΟΡΑΣ

ΑΡ. ΣΧΕΔΙΟΥ: Τ-507-201

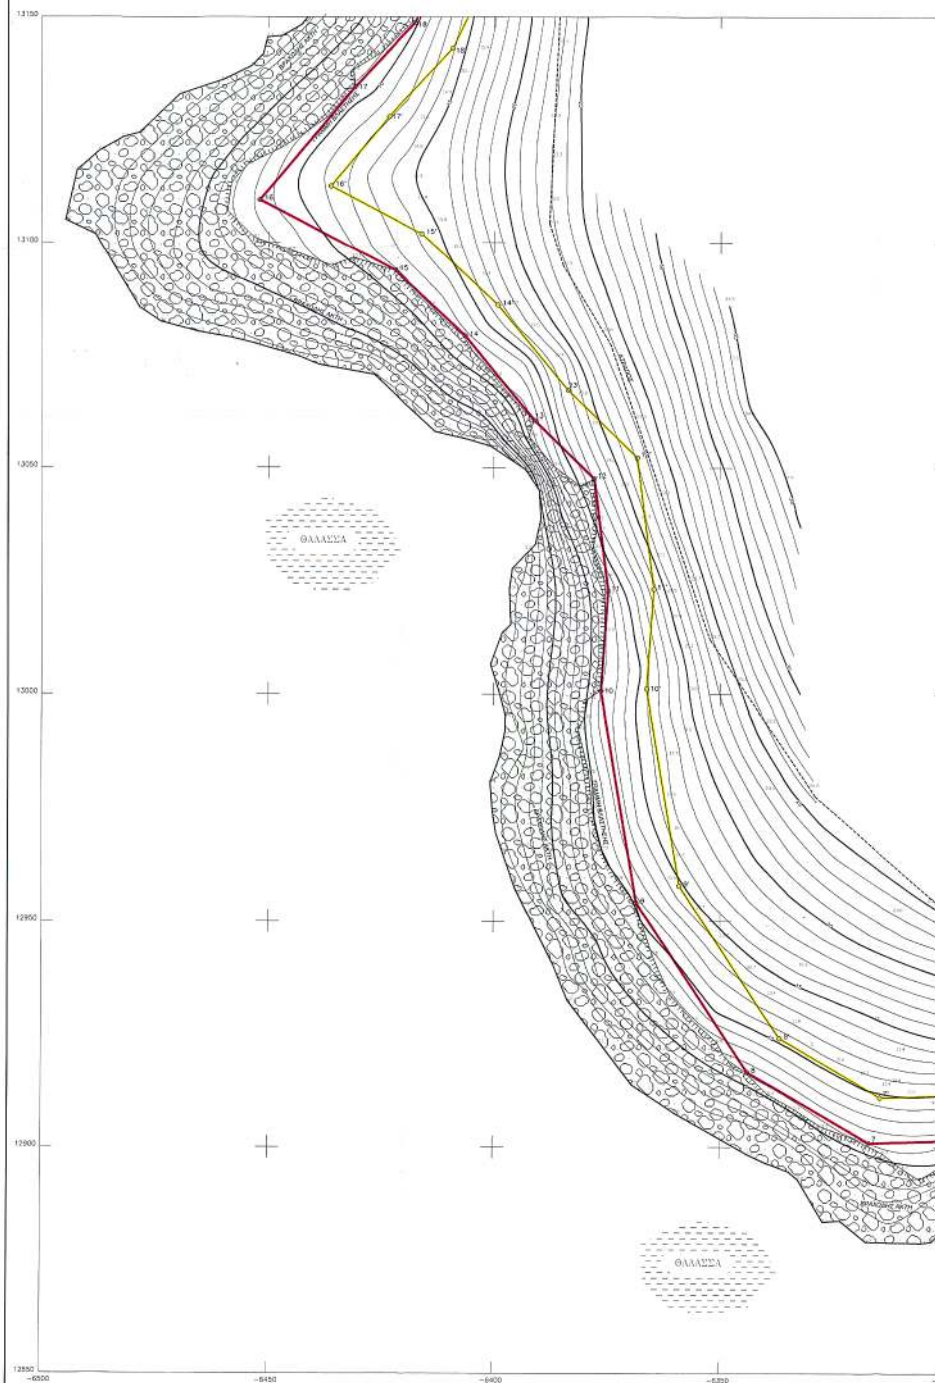

ΕΘΝΙΚΟ ΓΕΩΓΡΑΦΙΚΟ
ΓΕΝ. ΓΡΑΦΕΙΟ
ΓΙΑ ΤΕΧΝΙΚΑ ΑΝΘΡΩΠΙΝΑ ΣΥΜΒΟΛΑ
ΕΠΙΣΤΗΜΟΝΙΚΟ ΚΑΙ ΠΟΛΙΤΙΚΟ Τ.Ο. %

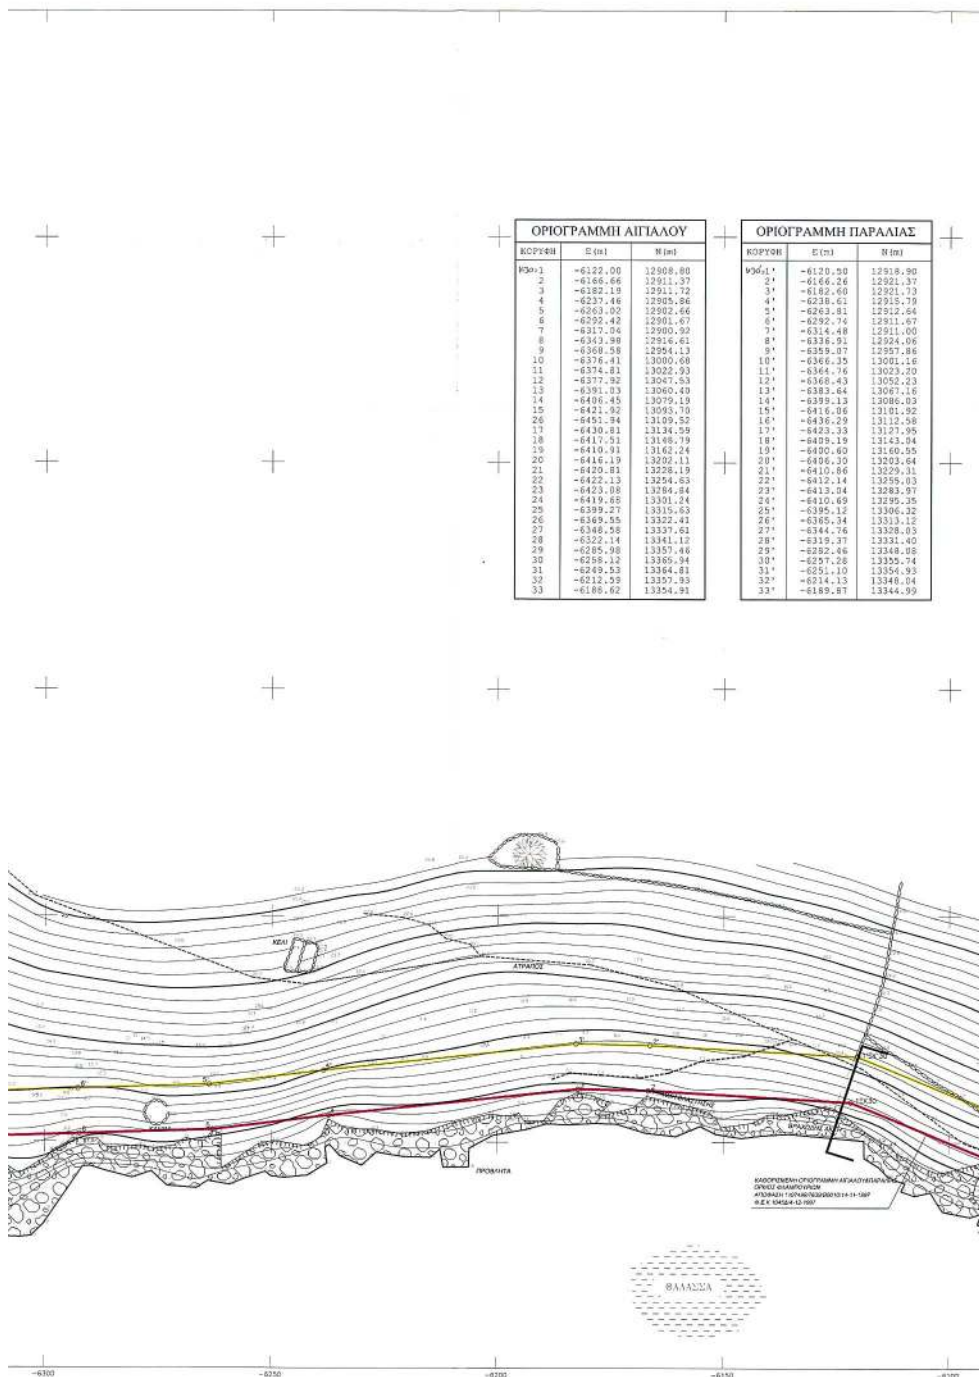

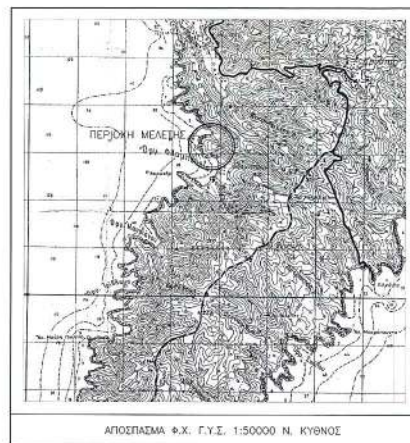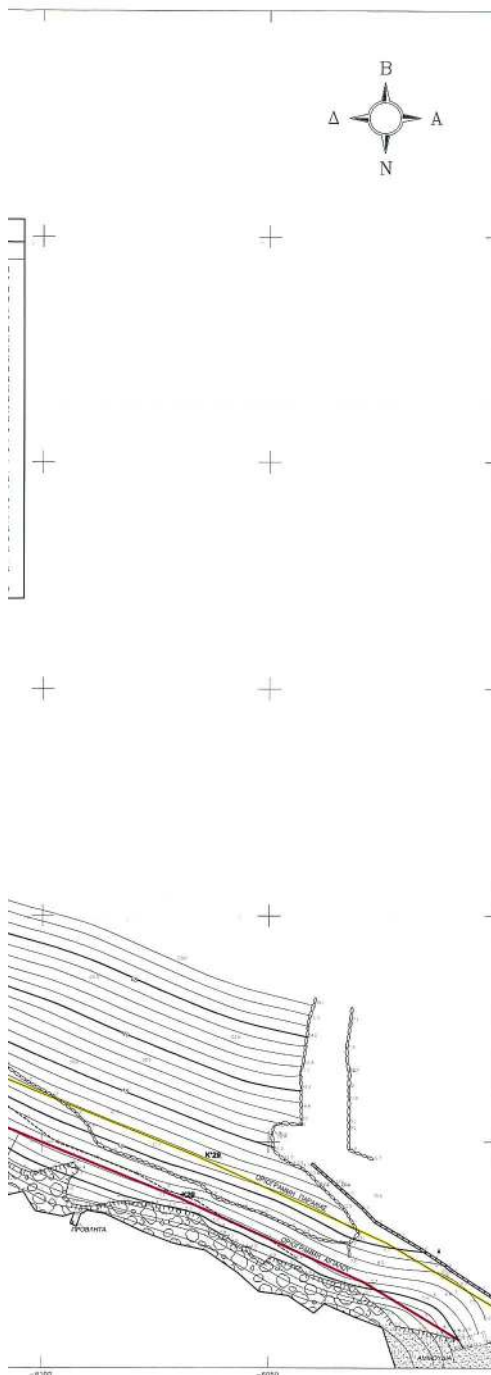

ΑΠΟΣΤΑΣΜΑ Φ.Χ. Γ.Υ.Σ. 1:50000 Ν. ΚΥΘΝΟΣ

ΣΥΜΒΟΛΑ

ΣΤΑΣΗ ΑΠΟΤΥΠΩΣΗΣ	ΑΜΜΟΣ
ΙΣΟΒΑΘΕΣ/ΣΤΥΝΕΣ ΜΕ ΒΑΘΟΣ/ΤΥΠΟΣ 5m	ΒΡΑΧΙΑ
ΟΡΙΟΓΡΑΜΜΗ ΑΓΓΙΛΟΥ	ΤΟΙΧΟΣ ΑΠΟ ΠΕΤΡΕΣ
ΟΡΙΟΓΡΑΜΜΗ ΠΑΡΑΛΙΑΣ	ΦΡΑΚΤΗΣ (ΩΚΗΘΕΙΑΣ (ΣΥΡΜΑΤΟΚΕΙΜΕΝΑ))
ΚΤΗΡΙΟ - ΚΤΙΣΜΑ	ΦΙΣΚΟ ΠΡΑΝΣ
ΚΟΙΛΩΝΙΑ ΕΝΔΕΙΟΥ ΔΙΚΤΥΟΥ Δ.Ε.Η.	ΡΕΙΜΑ
ΚΟΙΛΩΝΙΑ ΕΝΔΕΙΟΥ ΔΙΚΤΥΟΥ Ο.Τ.Ε.	ΘΑΜΝΟΣ - ΒΛΑΣΤΗΝ

ΥΠΟΜΝΗΜΑ ΕΠΙΤΡΟΠΗΣ

- Το παρόν τοπογραφικό διάγραμμα συντάχθηκε την από 09/06/2003 έκδοση επιτροπής καθάρσεων ορίων αγράλλου (άρθρο 3 Ν.2971/19-12-01).
- Κόκκινη γραμμή οριογραμμή αγράλλου
Κίτρινη γραμμή οριογραμμή παραλίας
- Οι κορυφές των οριογραμμών αγράλλου - παραλίας, εξασφαλίζονται με συντεταγμένες εξαρτημένες από το κρατικό τριγωνομετρικό δίκτυο, στο σύστημα αναφοράς στην προβολή NAD72.
- Η οριογραμμή της παραλίας χαρακτηρίζεται ως σταθερή απόσταση δέκα (10) μέτρων από την οριογραμμή του αγράλλου.
- Η εξάρτηση έγινε από το κρατικό τριγωνομετρικό δίκτυο.

Ο ΠΡΟΕΔΡΟΣ

ΤΑ ΜΕΛΗ

ΣΥΣΤΕΛΑΣ ΣΤ.

1. ΛΕΜΠΟΤΕΣΗ Β.

2. ΦΩΡΑΣ Γ.

ΕΛΕΓΧΘΗΚΕ
9/06/2003ΘΕΩΡΗΘΗΚΕ
9/06/2003


ΛΕΜΠΟΤΕΣΗ Β.


ΛΕΜΠΟΤΕΣΗ Β.

ΕΠΙΣΤΑΣΗ ΠΡΟΒΟΛΗΣ ΠΟΤΑΛΩΝ
ΑΥΤΟΜΑΤΟ ΔΙΑΓΡΑΜΜΑ
ΤΗΛ. 19.3.04
19.3.04

akti engineering ΜΗΤΟΤΑΣΗ 79-81, 18537 ΠΕΙΡΑΙΑΣ ΤΗΛ: 210.4180.563, FAX: 210.4515.183	
ΤΙΤΛΟΣ ΣΧΕΔΙΟΥ ΤΟΠΟΓΡΑΦΙΚΟ ΔΙΑΓΡΑΜΜΑ	
ΕΝΔΕΙΟΓΡΑΜΜΟΙ	ΠΕΡΙΟΧΗ
ΠΑΡΑΣΧΟΣ ΕΜΑΝΟΥΗΛ	ΠΟΝΤΙΚΙΑ - ΚΥΘΝΟΥ
ΚΥΜΑΤΑ 1:500 T-507-201	ΑΝΑΒΕΒΑΙΝΕΙ
ΕΜΒΛΟ (m2)	ΣΥΣΤΟΙΧΙΟΝ
ΓΕΩΜΕΤΡΙΚΟ ΣΥΣΤΗΜΑ ΠΑΛΑΙΟ ΕΛΛΗΝΙΚΟ ΓΕΩΔΑΙΤΙΚΟ ΣΥΣΤΗΜΑ ΠΡΟΒΟΛΗ NAD72 Φ.Χ. 1:100000 Ν. ΚΥΘΝΟΣ φ=37°15' λ=24°45'	ΕΛΕΥΘΕΡΙΟΣ Θ. ΤΣΑΒΑΛΗΣ ΔΙΠΛ. ΓΡΑΦ. ΤΟΠΟΓΡΑΦΟΣ ΜΗΧΑΝΙΚΟΣ ΕΠΙΧΕΙΡΗΣΗ ΤΟΠΟΓΡΑΦΩΝ ΠΕΛΑΓΟΝΕΩΝ ΜΕΛΟΣ Ε.Ε.Ε. ΑΡΙΘΜΟΣ ΜΗΤΡΩΟΥ 52050 185753 ΠΕΡΙΟΧΗ ΤΗΛ. 458431760 43355
ΗΜΕΡΟΜΗΝΙΑ	ΔΕΚΕΜΒΡΙΟΣ 2002

ΑΡ.ΣΧΕΔΙΟΥ: Τ-507-202

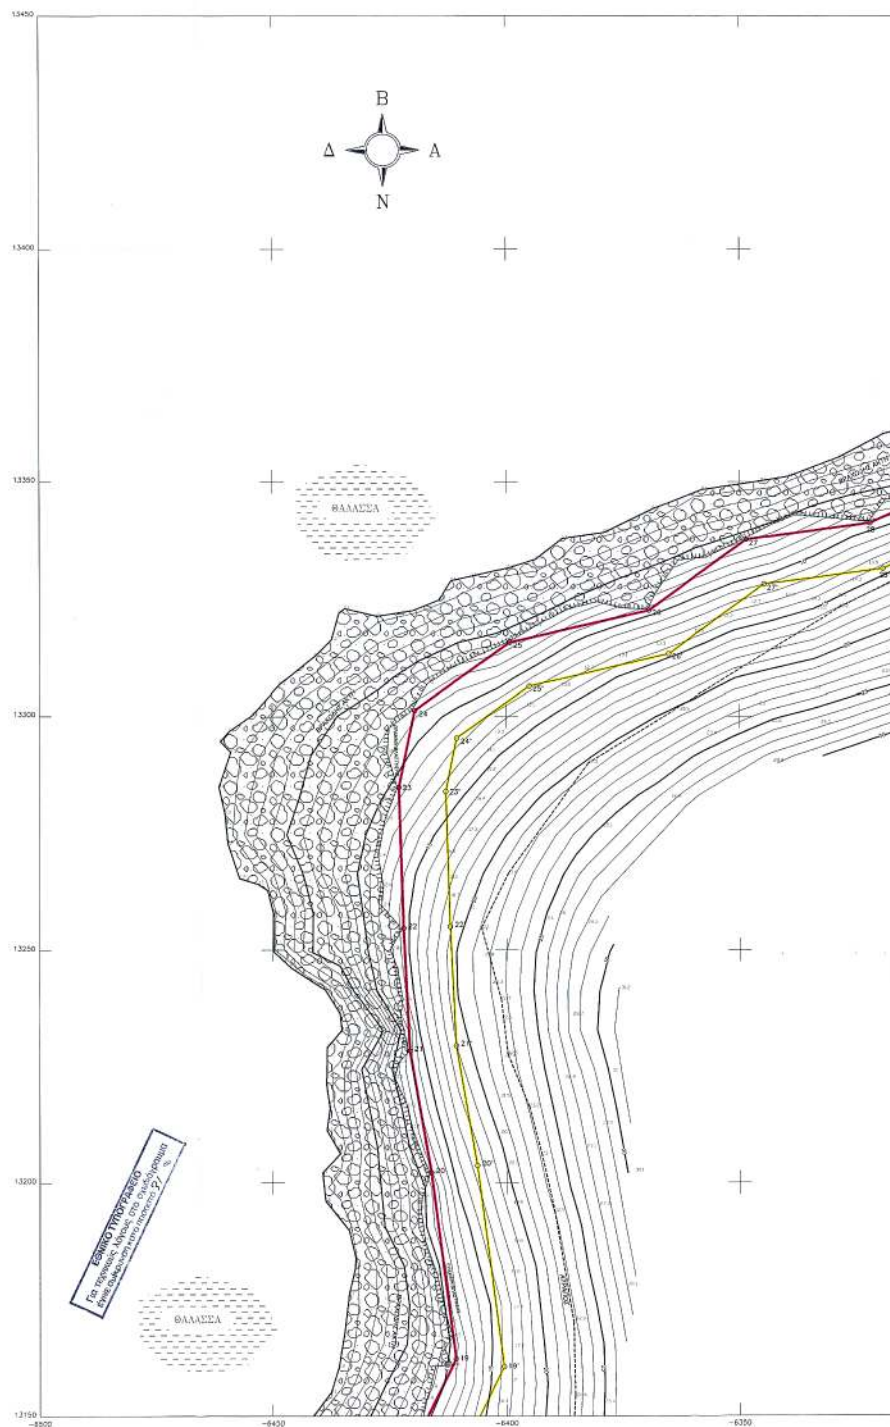

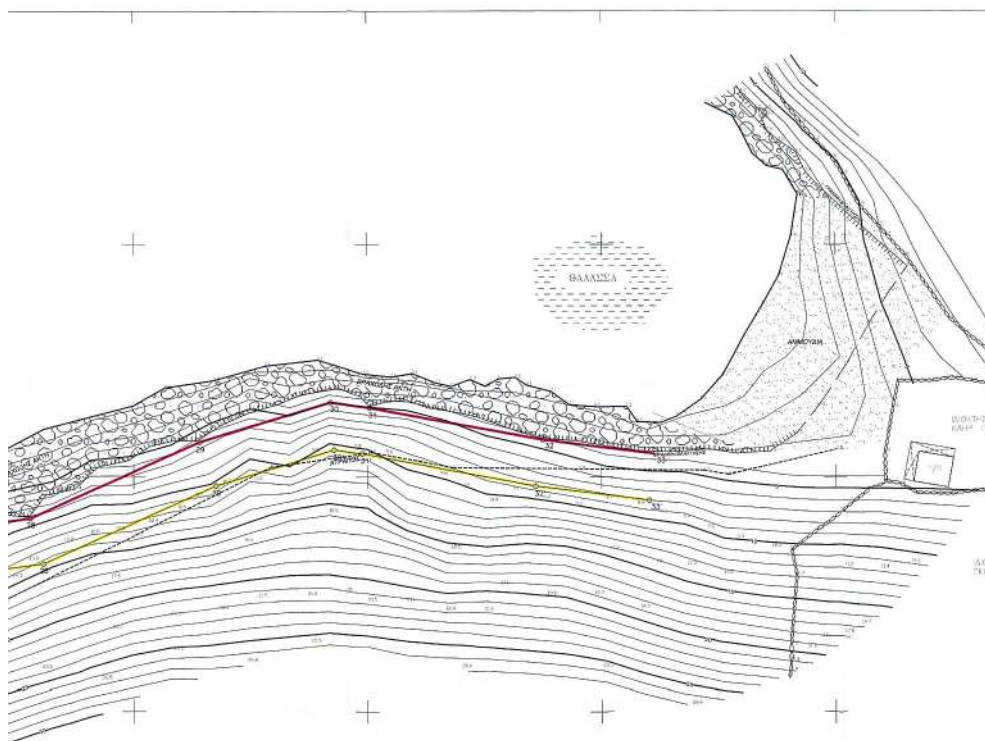

ΟΡΙΟΓΡΑΜΜΗ ΔΙΓΓΑΛΟΥ		
ΚΟΡΥΦΗ	Ε (m)	Ν (m)
1	-6122.00	12908.80
2	-6166.66	12911.37
3	-6182.19	12911.72
4	-6237.46	12905.86
5	-6263.02	12902.66
6	-6292.42	12901.67
7	-6317.04	12900.92
8	-6343.98	12916.81
9	-6368.58	12954.13
10	-6376.41	13000.68
11	-6376.81	13022.93
12	-6377.92	13047.53
13	-6391.03	13060.40
14	-6406.45	13079.19
15	-6421.92	13093.70
16	-6451.34	13109.52
17	-6430.81	13134.59
18	-6417.51	13148.79
19	-6410.91	13162.24
20	-6416.19	13202.11
21	-6420.81	13228.19
22	-6422.13	13254.83
23	-6423.08	13284.84
24	-6419.68	13301.24
25	-6389.27	13315.63
26	-6369.55	13322.41
27	-6349.58	13337.61
28	-6322.14	13341.12
29	-6285.98	13357.46
30	-6258.12	13365.94
31	-6249.53	13364.81
32	-6212.59	13357.93
33	-6188.62	13354.91



ΟΡΙΟΓΡΑΜΜΗ ΠΑΡΑΛΙΑΣ		
ΚΟΡΥΦΗ	Ε (m)	Ν (m)
1*	-6120.50	12918.90
2*	-6166.26	12921.37
3*	-6182.60	12921.73
4*	-6238.61	12915.79
5*	-6263.83	12912.64
6*	-6292.74	12911.67
7*	-6314.48	12911.00
8*	-6336.91	12924.96
9*	-6359.07	12957.86
10*	-6366.35	13001.16
11*	-6364.76	13023.20
12*	-6368.43	13052.23
13*	-6383.64	13067.16
14*	-6399.13	13086.03
15*	-6416.06	13101.92
16*	-6436.29	13112.58
17*	-6423.33	13127.95
18*	-6409.19	13143.04
19*	-6400.60	13160.55
20*	-6406.30	13203.64
21*	-6410.86	13229.31
22*	-6412.14	13255.03
23*	-6413.04	13283.97
24*	-6410.69	13295.35
25*	-6395.12	13306.32
26*	-6365.34	13313.12
27*	-6344.76	13328.03
28*	-6319.37	13331.48
29*	-6282.46	13348.08
30*	-6257.28	13355.14
31*	-6251.10	13354.93
32*	-6214.13	13348.04
33*	-6189.67	13344.99

-6300

-6250

-6200

-6150

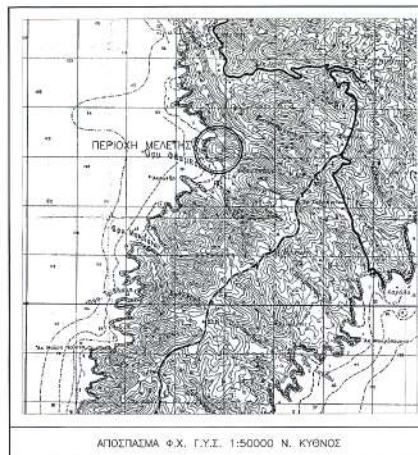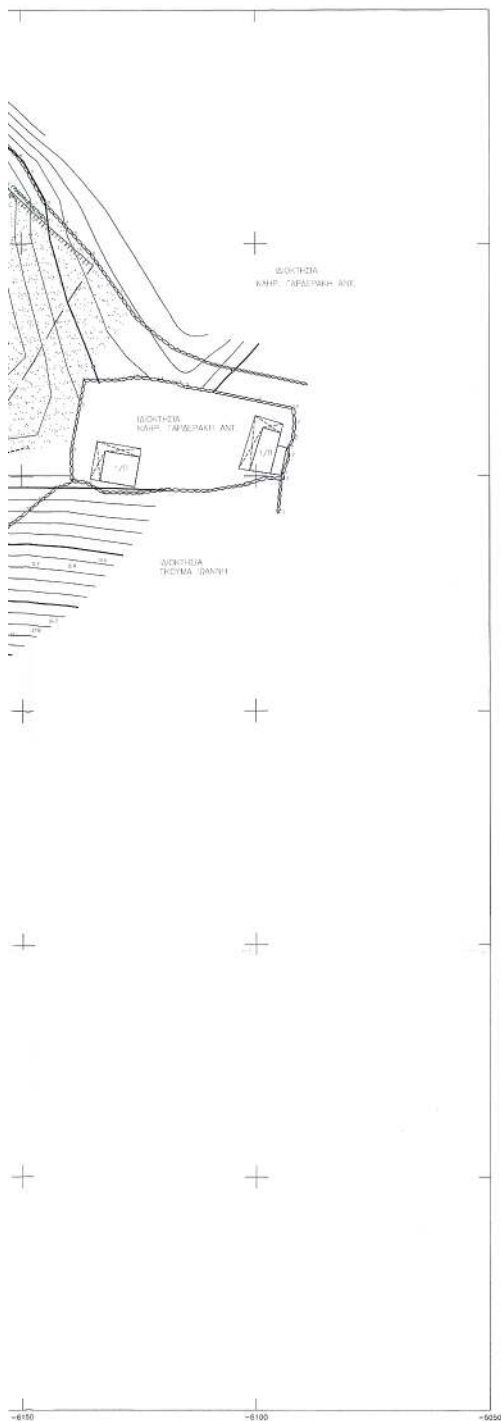

ΑΠΟΣΤΑΣΜΑ Φ.Χ. Γ.Υ.Σ. 1:50000 Ν. ΚΥΘΝΟΣ

ΣΥΜΒΟΛΑ

ΣΤΑΣΗ ΑΠΟΤΥΠΩΣΗΣ	ΛΙΜΝΟΣ
ΕΣΘΑΡΣΗ/ΕΣΘΑΡΣΗ ΜΕ ΒΑΘΟΣ/ΤΥΠΟΣ 5m	ΒΡΑΧΙΑ
ΟΡΙΟΓΡΑΜΜΗ ΑΙΓΑΛΟΥ	ΤΟΙΧΟΣ ΑΠΟ ΠΕΤΡΕΣ
ΟΡΙΟΓΡΑΜΜΗ ΠΑΡΑΛΙΑΣ	ΦΡΑΚΤΗΣ (ΣΥΡΜΑΤΟΣΠΕΓΜΑ)
ΚΤΙΡΙΟ - ΚΤΙΣΜΑ	ΦΥΣΙΚΟ ΠΡΑΓΜΑ
ΚΑΛΩΔΙΑ ΕΝΔΕΡΣΟΥ ΔΙΚΤΥΟΥ Δ.Ε.Η.	ΡΕΥΜΑ
ΚΑΛΩΔΙΑ ΕΝΔΕΡΣΟΥ ΔΙΚΤΥΟΥ Ο.Τ.Ε.	ΘΑΜΝΟΣ - ΒΛΑΣΤΗΚΗ

ΥΠΟΜΝΗΜΑ ΕΠΙΤΡΟΠΗΣ

- Το παρόν τοπογραφικό διάγραμμα συντάσσεται την από 19/06/2003 έκθεση επιτροπής καθορισμού ορίων αιγιαλού (άρθρο 3 Ν.2971/19-12-01).
- κόκκινη γραμμή οριογραμμή αιγιαλού,
 - κίτρινη γραμμή οριογραμμή παραλίας.
- Οι κορυφές των οριογραμμών αιγιαλού - παραλίας, ελαττωματικές με συντεταγμένες εξαρτημένες από το κρατικό τριγωνομετρικό δίκτυο, στο σύστημα αναφοράς στην προβολή ΝΑΤΤ.
- Η οριογραμμή της παραλίας χρονοστάσει σε σταθερή απόσταση δύο (10) μέτρων από την οριογραμμή του αιγιαλού.
- Η εξέλιξη έγινε από το κρατικό τριγωνομετρικό δίκτυο.

Ο ΠΡΟΕΔΡΟΣ

ΤΑ ΜΕΛΗ

1. ΛΕΜΠΟΤΕΣΗ Β.

2. ΦΟΡΑΣ Γ.

ΣΕΣΕΝΙΑΣ ΣΤ.

ΕΛΕΓΧΘΗΚΕ
9/06/2003ΘΕΩΡΗΘΗΚΕ
9/06/2003

ΛΕΜΠΟΤΕΣΗ Β.

ΛΕΜΠΟΤΕΣΗ Β.

akti engineering ΑΡΧΙΤΕΚΤΟΝΙΚΟ ΓΡΑΦΕΙΟ		ΜΥΤΙΛΑΙΑ 79-81, 18537 ΠΕΙΡΑΙΑΣ ΤΗΛ.: 210.4160.563, FAX: 210.4515.163	
ΤΙΤΛΟΣ ΣΧΕΔΙΟΥ ΤΟΠΟΓΡΑΦΙΚΟ ΔΙΑΓΡΑΜΜΑ			
ΕΛΑΦΥΛΟΓΩΜΟΣ ΠΑΡΑΧΩΣ ΕΜΑΝΟΥΗΛ		ΠΕΡΙΟΧΗ ΠΟΝΤΙΚΙΑ - ΚΥΘΝΟΣ	
ΚΥΜΑΤΑ 1:500	ΑΡΙΘΜΟΣ ΣΧΕΔΙΟΥ T-507-202	ΑΝΑΘΕΩΡΗΣΗ	ΣΥΝΤΑΚΤΗΣ
ΕΜΒΛΟ [m2]			ΕΛΕΥΘΕΡΙΟΣ Θ. ΤΣΑΒΑΡΗΣ ΔΙΠΛ. ΑΡΧΙΤΕΚΤΟΝΙΚΟΣ ΜΗΧΑΝΙΚΟΣ ΕΘΝΙΚΟΥ ΔΕΛΤΑΙΟΥ ΠΟΛΥΤΕΧΝΕΙΟΥ ΜΕΛΟΣ Α.Ε.Ε. ΕΛΛ. ΕΝΩΣ. ΜΗΤΡΩΟΥ ΣΟΒΗΛ 1539/02 - ΠΕΡΙΟΧΗ ΤΗΛ. ΚΩΔ. 0103337799, 019350
ΓΕΩΜΕΤΡΙΚΟ ΣΥΣΤΗΜΑ ΠΑΛΑΙΟ ΕΛΛΗΝΙΚΟ ΓΕΩΜΕΤΡΙΚΟ ΣΥΣΤΗΜΑ ΠΡΟΒΟΛΗ ΝΑΤΤ Φ.Χ. 1:100000 Ν. ΚΥΘΝΟΣ φσ=37°15' λφ=0°45'		ΗΜΕΡΟΜΗΝΙΑ ΔΕΚΕΜΒΡΙΟΣ 2002	