



04006071207040008



ΕΦΗΜΕΡΙΣ ΤΗΣ ΚΥΒΕΡΝΗΣΕΩΣ

ΤΗΣ ΕΛΛΗΝΙΚΗΣ ΔΗΜΟΚΡΑΤΙΑΣ

ΤΕΥΧΟΣ ΤΕΤΑΡΤΟ

Αρ. Φύλλου 607

12 Ιουλίου 2004

ΠΕΡΙΕΧΟΜΕΝΑ

ΑΠΟΦΑΣΕΙΣ

- Κήρυξη έκτασης ως αναδασωτέας στη θέση «Πανουσείκα» Δ.Δ. Σκούρα του Δ. Τριταίας Ν. Αχαΐας. 1
- Κήρυξη αναδασωτέας έκτασης 8,5 στρεμμάτων στη θέση «Αρβανιτόπευκα» Περιφέρειας Δ.Δ. Γερακίου Δήμου Αμαλιάδας Ν. Ηλείας. 2
- Έγκριση τοπικού ρυμοτομικού σχεδίου στην εκτός του εγκεκριμένου σχεδίου περιοχή Δ.Δ. Λαζαρίνας Δήμου Μουζακίου Ν. Καρδίτσας για τον καθορισμό χώρου αθλητικών εγκαταστάσεων. 3

ΑΠΟΦΑΣΕΙΣ

Αριθ. 1767

(1)

Κήρυξη έκτασης ως αναδασωτέας στη θέση «Πανουσείκα» Δ.Δ. Σκούρα του Δ. Τριταίας Ν. Αχαΐας.

Ο ΓΕΝΙΚΟΣ ΓΡΑΜΜΑΤΕΑΣ
ΤΗΣ ΠΕΡΙΦΕΡΕΙΑΣ ΔΥΤΙΚΗΣ ΕΛΛΑΔΑΣ

Έχοντας υπόψη:

1. Το άρθρο 117 παρ. 3 του Συντάγματος της Χώρας.
2. Τις διατάξεις του Ν. 2503/1997 «Διοίκηση, οργάνωση, στελέχωση της Περιφέρειας, ρύθμιση θεμάτων για την τοπική αυτοδιοίκηση και άλλες διατάξεις».
3. Την υπ' αριθμ. 186/30.6.1998 (ΦΕΚ 727/Β/1998) απόφαση Γ.Γ.Π.Δ.Ε «Ασκήση αρμοδιοτήτων Γενικού Γραμματέα Περιφέρειας Δυτ. Ελλάδας επί θεμάτων ΔΑΣΙΚΩΝ και μεταβίβαση του δικαιώματος υπογραφής στους Προϊσταμένους Υπηρεσιακών Μονάδων της Περιφέρειας».
4. Τις διατάξεις του Ν. 998/1979 «Περί προστασίας των Δασών και των δασικών εκτάσεων» και συγκεκριμένα:
 - α) Του άρθρου 41 παρ. 1, όπως συμπληρώθηκε με τον Ν. 3208/2003.

β) Του άρθρου 38 παρ. 2.

γ) Του άρθρου 70 παρ. 3 του Ν. 998/1979, όπως αντικαταστάθηκε με τον Ν. 3208/2003.

5. Τις σχετικές δ/γές του Υπουργείου Γεωργίας.

6. Την υπ' αριθμ. 4381/27.5.2004 πρόταση του Δασαρχείου Πατρών «περί κηρύξεως εκτάσεως ως αναδασωτέας» εμβαδού 4,00 στρεμμάτων στη θέση «Πανουσείκα» περιφέρειας Δημοτικού Διαμερίσματος Σκούρα του Δήμου Τριταίας, αποφασίζουμε:

Κηρύσσουμε ως αναδασωτέα, με σκοπό την αποκατάσταση με φυσική αναγέννηση ή τεχνητή αναδάσωση της δασικής βλάστησης που καταστράφηκε από πυρκαγιά που έγινε την 26.3.2004 και διαπιστώθηκε στις 19.5.2004, την δημόσια δασική έκταση από αείφυλλα πλατύφυλλα (πουρνάρια, σχίνα) με ποσοστό κάλυψης πάνω από 70% εμβαδού τεσσάρων χιλιάδων τετρ. μέτρων (4,00 στρέμ.), στη θέση «Πανουσείκα» περιφέρειας Δημοτ. Διαμερίσματος Σκούρα του Δήμου Τριταίας, η οποία προσδιορίζεται από τα στοιχεία Α, Β, Γ, Δ, Ε, Α, όπως αυτά φαίνονται στο συνημμένο τοπογραφικό διάγραμμα με κλίμακα 1:1.000, το οποίο αποτελεί αναπόσπαστο μέρος της απόφασης αυτής και έχει όρια:

Βόρεια: Με δημόσια δασική έκταση

Νότια: Με δημόσια δασική έκταση

Ανατολικά: Με δημόσια δασική έκταση

Δυτικά: Με δημόσια δασική έκταση

Η παρούσα ισχύει μετά τη δημοσίευσή της στον Δήμο Τριταίας και στο Δημοτικό Διαμέρισμα Σκούρα, σύμφωνα με το άρθρο 37 του Ν. 3200/1955.

Η απόφαση αυτή να δημοσιευθεί στην Εφημερίδα της Κυβερνήσεως.

Πάτρα, 7 Ιουνίου 2004

Με εντολή Γενικού Γραμματέα Περιφέρειας

Ο Γενικός Διευθυντής κ.α.α.

ΧΛΟΗ ΚΑΤΣΟΥΔΑ

ΑΠΟΣΠΑΣΜΑ ΧΑΡΤΗ

Δημ. Διαμ. Σουλίου, δήμου Γαλατίας
κλίμακα 1:20.000

+ θέση αναδασώσεως



Δύοις επί α.ε.δ.μ. 1767/2004 κ.λ.π. Π.ρ.α. Δ.ο.τ. 6926/04


ΤΟΠΟΓΡΑΦΙΚΟ ΔΙΑΓΡΑΜΜΑ

Δημόσια δασική έκταση περιλαμβανομένης εν μέρει 4 στρ. επί
θ.ε.σ. "Πανασιών" Δημ. Διαμ. Σουλίου, δήμου Γαλατίας, που υπάκει στις
26.3.2004 ως διαπιστώνεται επί 19.5.2004 ως υποδεικνύεται από το σχέδιο.

ε.π. 467.

κατάσταση Α, Β, Γ, Δ, Ε, Α


κλίμακα 1:1000

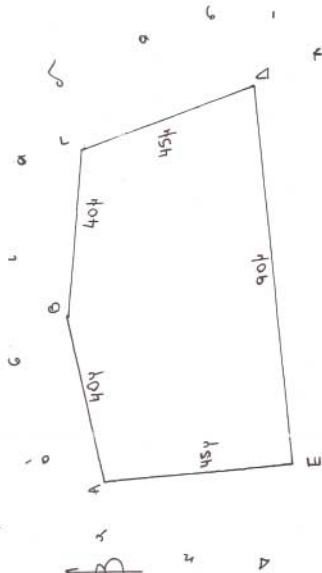

Α Β Γ Δ Ε

ΕΘΝΙΚΟ ΓΥΝΕΤΕΡΑΡΙΟ
Ποι. τεχνικούς λόγους στο σχεδιαγράμμο
έγινε σμίκρυνση κατά το ποσοστό 55 %

Οδοποιία Σουλίου

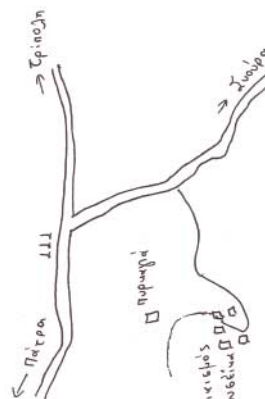

Η Σύγκλητος
Πάρεα 27.5.2004
Ο Δασάρχης
Αντώνης Καραγιάννης
Παράλογος
Μαρίνα Βουζάκη
Δασάρχης
Πάρεα 27.5.2004
Ο Γ.Γ.Ε.Π.Δ.Ε.
Ο Γ.Γ.Ε.Π.Δ.Ε.
Χ.ΛΟΗ ΚΑΤΙΟΝΑ
Δ.Λογ. Διοικ. Δ.

Αριθ. 1333

(2)

Κήρυξη αναδασωτέας έκτασης 8,5 στρεμμάτων στη θέση «Αρβανιτόπευκα» Περιφέρειας Δ.Δ. Γερακίου Δήμου Αμαλιάδας Ν. Ηλείας.

Ο ΓΕΝΙΚΟΣ ΓΡΑΜΜΑΤΕΑΣ
ΠΕΡΙΦΕΡΕΙΑΣ ΔΥΤΙΚΗΣ ΕΛΛΑΔΟΣ

Έχοντας υπόψη:

1) Τις δ/ξεις για τη δ/κή αποκ/ση το Ν 2503/1997 και την 186 ΓΓ/1998 (ΦΕΚ 727/Β/1998) απόφ. Γεν. Γραμ. Περιφ. Δυτ. Ελλάδος.

2) Τις δ/ξεις του αρθ. 117 παρ 3 του Συντάγματος της χώρας.

3) Τις δ/ξεις του Ν. 998/1979 «περί προστασίας των Δασών κ.λπ.» και ειδικότερα τα άρθρ. 41 παρ. 1, 38 παρ. 8 Ν. 2040/1992 αριθ. 12 παρ. 3.

4) Τις δ/γες του Υπουργείου Γεωργίας 16417/1180/6.7.1980, 18247/3049/24.2.1983 και 85144/ 1468/ 9.9.1992.

5) Την υπ' αριθμ. 2362/26.5.2004 πρόταση του Δασαρχείου Αμαλιάδας που αναφέρεται στο θέμα για κήρυξη της δασικής έκτασης ως αναδασωτέας, διότι η δασική βλάστηση που την κάλυπτε καταστράφηκε λόγω κατάληψης-εκχέρσωσης στη θέση «Αρβανιτόπευκα» περιφέρειας Δ.Δ. Γερακίου Δήμου Αμαλιάδας, αποφασίζουμε:

Κηρύσσουμε αναδασωτέα με σκοπό την επαναδημιουργία με φυσική αναγέννηση της δασικής βλάστησης που καταστράφηκε λόγω κατάληψης - εκχέρσωσης, την Δημόσια δασική έκταση εμβαδού 8,5 στρεμμάτων που βρίσκεται στη θέση «Αρβανιτόπευκα» Περιφέρειας Δ.Δ. Γερακίου Δήμου Αμαλιάδας.

Προσδιορίζεται από τα στοιχεία σχεδιαγράμματος και έχει όρια

Ανατολικά: Με αγρό ιδίου

Δυτικά: Με ελαιοστάσιο ιδίου

Βόρεια: Με δασική έκταση

Νότια: Με παραχωρ. Δημόσια δασική έκταση (δυνάμει υπ' αριθμ. 1460/Π5/13.4.1967 πρ. παρ. Περιφ. Πατρών).

Όπως φαίνεται στο συνημμένο διάγραμμα που αποτελεί αναπόσπαστο μέρος της απόφασης αυτής.

Η απόφαση αυτή να δημοσιευθεί στην Εφημερίδα της Κυβερνήσεως.


Πάτρα, 8 Ιουνίου 2004

Με εντολή Γενικού Γραμματέα Περιφέρειας

Ο Γενικός Διευθυντής κ.α.α.

ΧΛΟΗ ΚΑΤΣΟΥΔΑ

ΑΠΟΙΣΙΑΣΜΑ ΧΑΡΤΗ
Δημοτικού Διατ. Γεραμίου
περιφέρειας Δήμου Αταλίας.
Κλίμακα 1:50.000
Οριογραμμή ευχερώδ. έμβας

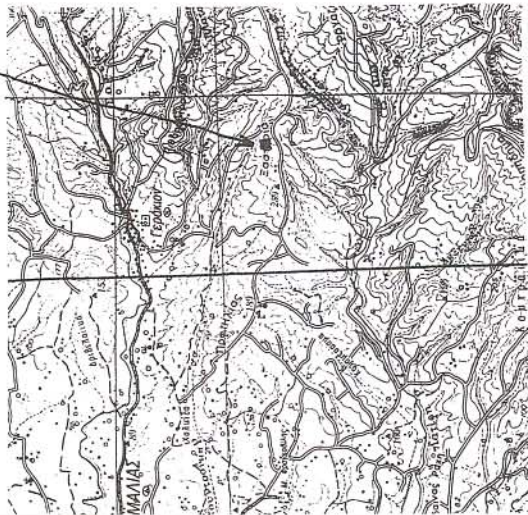

Αταλία κτίος 2004


Ο Σουλιάς



Ανήκει δηλ τε αρ. 1333/04 απόφ. Γεν. Διυ. Περιφ. Δυτικής Ελλάδας.

ΤΟΠΟΓΡΑΦΙΚΟ ΔΙΑΓΡΑΜΜΑ

Δημόσιας Δομικής Έκδοσης αερίων
παραγωγών που ισχύει τε αρ. 2077/11
239/1971 π.δ.α. στο όνομα του Θεόδωρου
Ιωάννη Γεωργίου δηλ. Δομική Έκδο
"Αρβανιτοπούλου" Δήμου Αταλίας.
Γεραμίου περιφέρειας Δήμου Αταλίας.
Εμβαδόν = 8,500 στρέμ.

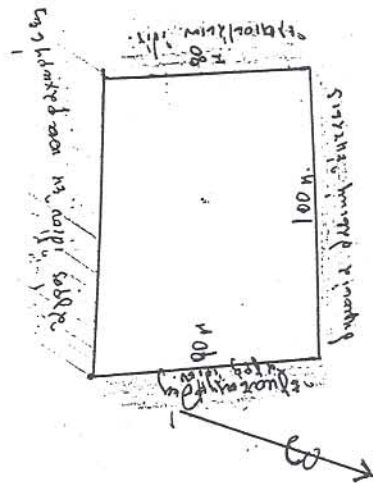


ΒΕΒΗΘΗΚΕ

Π.δ.α. 8-6-04

Ο Γεν. Διυ.



Χρ. Κωνσταντίνου
Διευθ. Διυ.

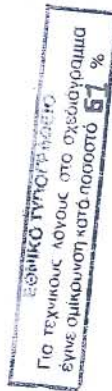

Αριθ. οικ. 2511

(3)

Έγκριση τοπικού ρυμοτομικού σχεδίου στην εκτός του εγκεκριμένου σχεδίου περιοχή Δ.Δ. Λαζαρίνας Δήμου Μουζακίου, Ν. Καρδίτσας για τον καθορισμό χώρου αθλητικών εγκαταστάσεων.

Ο ΓΕΝΙΚΟΣ ΓΡΑΜΜΑΤΕΑΣ
ΠΕΡΙΦΕΡΕΙΑΣ ΘΕΣΣΑΛΙΑΣ

Έχοντας υπόψη:

1. Το άρθρο 26 του Ν. 1337/1983 «Επέκταση των πολεοδομικών σχεδίων, οικιστική ανάπτυξη και σχετικές ρυθμίσεις» (ΦΕΚ 33 Α), όπως αντικαταστάθηκε με την παρ. 13 του άρθρου 8 του Ν. 1512/1985 «τροποποίηση και συμπλήρωση πολεοδομικών διατάξεων, ρύθμιση συναφών θεμάτων και θεμάτων του Ταμείου Νομικών» (ΦΕΚ 4 Α).

2. Την παρ. 2δ του άρθρου 29 του Ν. 2831/2000 (ΦΕΚ 140 Α) όπως αντικαταστάθηκε με το άρθρο 10 του Ν. 3044/2002 (ΦΕΚ 197 Α/2002).

3. Τις διατάξεις των άρθρων 1, 2, 3 και 29 του Ν. Δ/τος 17.7.1923 «Περί σχεδίων πόλεων, κωμών και συνοικισμών του Κράτους και οικοδομής αυτών» (ΦΕΚ 228 Α/ 16.8.1923).

4. Την υπ' αριθμ. 302/2003 απόφαση του Δημοτικού Συμβουλίου Μουζακίου και το γεγονός ότι κατά της παραπάνω απόφασης δεν υποβλήθηκαν ενστάσεις.

5. Την από 29.1.2004 Τεχνική Έκθεση της Πολιτικού Μηχ/κού Ουρανίας Πάτρα.

6. Την από 12.3.2004 γνωμοδότηση της ΝΕΧΩΠ Δ/νσης Γεωργικής Ανάπτυξης Ν.Α. Καρδίτσας.

7. Την υπ' αριθμ. 1109/23.3.2004 γνωμοδότηση του Δασαρχείου Μουζακίου.

8. Το υπ' αριθμ. 771/12.2.2003 έγγραφο της 7ης Εφορείας Βυζαντινών Αρχαιοτήτων και το υπ' αριθμ.

654/10.2.2004 έγγραφο της ΙΓ' Εφορείας Προϊστορικών και Κλασικών Αρχαιοτήτων.

9. Την θετική γνωμοδότηση υπ' αριθμ. 34/10/1.6.2004 του Περιφερειακού Συμβουλίου Χωροταξίας, Οικισμού και Περιβάλλοντος της ΔΙΠΕΧΩ Θεσσαλίας,

10. Το γεγονός ότι από τις κανονιστικές διατάξεις της Απόφασης αυτής δεν προκαλείται δαπάνη σε βάρος του Κρατικού Προϋπολογισμού και του οικείου Δήμου.


Επειδή στην προκειμένη περίπτωση ζητείται η έγκριση τοπικού ρυμοτομικού στην εκτός του εγκεκριμένου σχεδίου περιοχή Λαζαρίνας, Δήμου Μουζακίου, για την βελτίωση των υφισταμένων αθλητικών εγκαταστάσεων και βοηθητικών χώρων. Το γήπεδο των υπό βελτίωση εγκαταστάσεων βρίσκεται εκτός εγκεκριμένου Γ.Π.Σ. και εκτός εγκεκριμένης Ζ.Ο.Ε. Επειδή η υπό θεσμοθέτηση χρήση δεν έρχεται σε αντίθεση με τις υφιστάμενες χρήσεις της περιοχής, αποφασίζουμε:


Την έγκριση τοπικού ρυμοτομικού σχεδίου στην εκτός σχεδίου περιοχή Λαζαρίνας Ν. Καρδίτσας για τη βελτίωση αθλητικών εγκαταστάσεων και βοηθητικών χώρων σε γήπεδο εμβαδού 9927,38 τ.μ. και χώρου αναψυχής και πρασίνου σε γήπεδο εμβαδού 1945,07 τ.μ., όπως απεικονίζονται στο σχετικό πρωτότυπο διάγραμμα σε κλ. 1: 500 που συντάχθηκε από τον Τοπογράφο Μηχ/κό Κων/νο Κλοκοτάρα και αποτελεί αναπόσπαστο τμήμα της απόφασης αυτής.

Η απόφαση αυτή να δημοσιευθεί στην Εφημερίδα της Κυβερνήσεως.

Λάρισα, 11 Ιουνίου 2004

Ο Γενικός Γραμματέας Περιφέρειας
ΦΩΤΙΟΣ ΓΚΟΥΠΑΣ

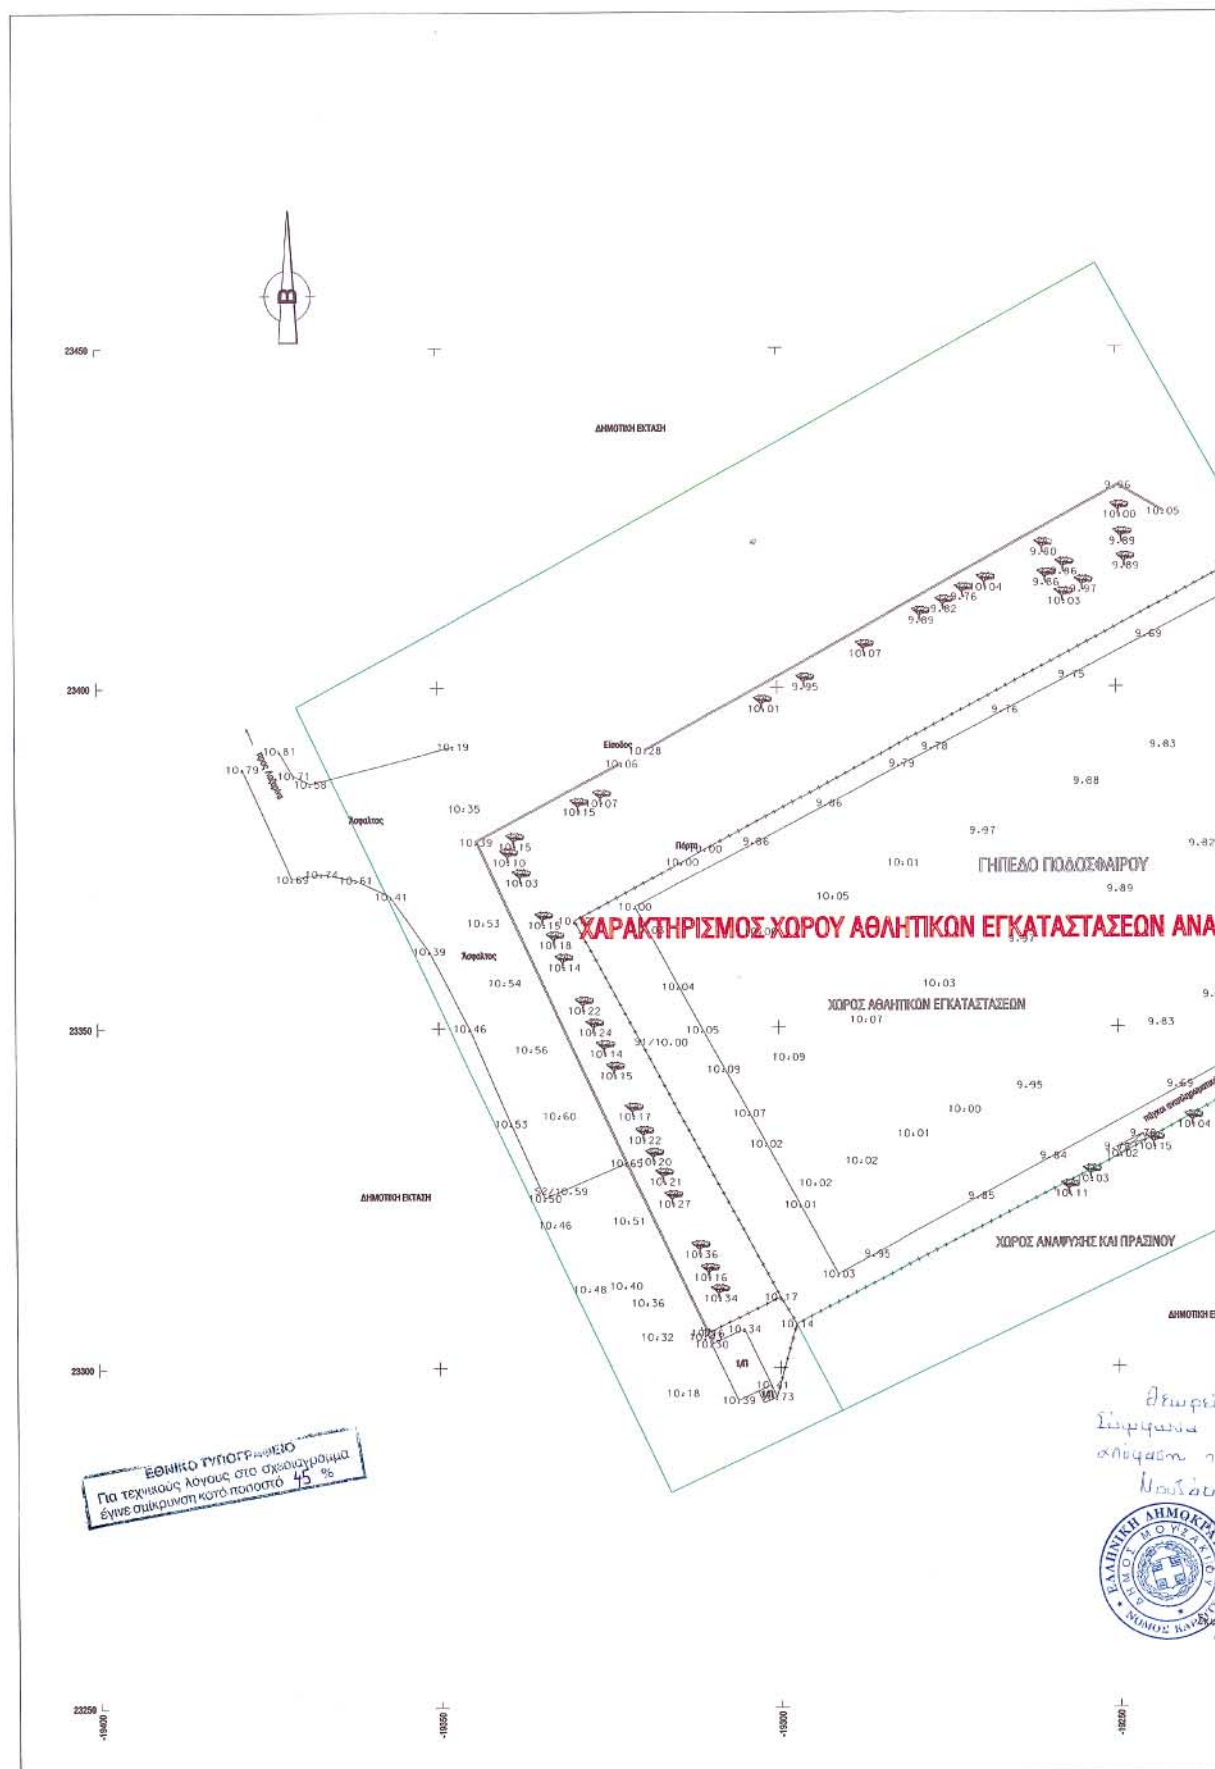

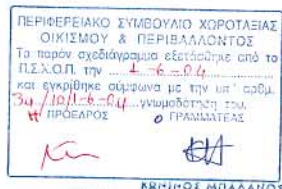

**ΤΟΠΙΚΟ ΡΥΜΟΤΟΜΙΚΟ ΑΘΛΗΤΙΚΩΝ ΕΓΚΑΤΑΣΤΑΣΕΩΝ
ΣΤΟ ΔΗΜΟΤΙΚΟ ΔΙΑΜΕΡΙΣΜΑ ΑΛΑΞΑΡΙΝΑΣ**

ΤΟΠΟΓΡΑΦΙΚΟ ΔΙΑΓΡΑΜΜΑ				ΚΩΔΙΚΑΣ 1.580
				ΑΡΙΘΜΟΣ ΣΧΕΔΙΟΥ
ΑΝΑΘΕΣΗ ΜΕΛΕΤΗΣ		ΟΙΚΟΣ	ΠΕΡΙΟΧΗ	ΤΕΧΝΙΚΗ
1. ΚΟΜΕΤΑΝΤΙΝΟΣ ΚΑΚΟΤΑΡΑΣ	ΟΜΑΔΑ ΜΕΛΕΤΗΣ	ΚΟΜΙΝΟΣ ΚΑΚΟΤΑΡΑΣ ΛΑΥΡΟΣ ΜΕΛΑΣ (ΔΕ) Σ. Π. ΚΑΚΟΤΑΡΑΣ ΓΕΩΤΕΧΝΙΚΟ ΛΑΒΕΙΟ ΑΓΡΟΝΟΜΟΣ & ΤΟΠΟΓΡΑΦΟΣ ΜΕΛΟΣ Τ.Ε.Ε. - ΑΡΧ. ΠΕΔ. 2298/86 Μ. ΑΛΕΞΑΝΔΡΟΥ 34 ΤΗΛ. 044.30.74368 ΚΟΜΙΝΟΣ ΚΑΚΟΤΑΡΑΣ 162815 - ΔΕΥ. ΚΑΡΑΤΕΙΕ		2 Εγκρίσεις του Δημοτικού Συμβουλίου 3 προεδρική διαταγή
ΔΗΜΟΣ ΜΟΥΖΟΥΡΙΟΥ	Εγκρίσεις 0 εγκρίσεις ΟΔΗΓΙΕΣ Εγκρίσεις			Ε.Α.

ΕΘΝΙΚΟ ΤΥΠΟΓΡΑΦΕΙΟ**ΕΦΗΜΕΡΙΔΑ ΤΗΣ ΚΥΒΕΡΝΗΣΕΩΣ**

ΚΑΠΟΔΙΣΤΡΙΟΥ 34 * ΑΘΗΝΑ 104 32 * FAX 210 52 21 004
 ΗΛΕΚΤΡΟΝΙΚΗ ΔΙΕΥΘΥΝΣΗ: <http://www.et.gr> – e-mail: webmaster@et.gr

Πληροφορίες Α.Ε. - Ε.Π.Ε. και λοιπών Φ.Ε.Κ.: 210 527 9000-4
Φωτοαντίγραφα παλαιών ΦΕΚ - ΒΙΒΛΙΟΘΗΚΗ - ΜΑΡΝΗ 8 - Τηλ. (210)8220885 - 8222924
Δωρεάν διάθεση τεύχους Προκηρύξεων ΑΣΕΠ αποκλειστικά από Μάρνη 8

ΠΕΡΙΦΕΡΕΙΑΚΑ ΓΡΑΦΕΙΑ ΠΩΛΗΣΗΣ Φ.Ε.Κ.

ΘΕΣΣΑΛΟΝΙΚΗ - Βασ. Όλγας 227	(2310) 423 956	ΛΑΡΙΣΑ - Διοικητήριο	(2410) 597449
ΠΕΙΡΑΙΑΣ - Ευριπίδου 63	(210) 413 5228	ΚΕΡΚΥΡΑ - Σαμαρά 13	(26610) 89 127
ΠΑΤΡΑ - Κορίνθου 327	(2610) 638 109		(26610) 89 105
	(2610) 638 110	ΗΡΑΚΛΕΙΟ - Πλ. Ελευθερίας 1	(2810) 396 409
ΙΩΑΝΝΙΝΑ - Διοικητήριο	(26510) 87215	ΛΕΣΒΟΣ - Πλ. Κωνσταντινουπόλεως	(22510) 46 888
ΚΟΜΟΤΗΝΗ - Δημοκρατίας 1	(25310) 22 858		(22510) 47 533

ΤΙΜΗ ΠΩΛΗΣΗΣ ΦΥΛΛΩΝ ΕΦΗΜΕΡΙΔΟΣ ΤΗΣ ΚΥΒΕΡΝΗΣΕΩΣ**Σε έντυπη μορφή:**

- Για τα ΦΕΚ από 1 μέχρι 16 σελίδες σε 1 euro, προσαυξανόμενη κατά 0,20 euro για κάθε επιπλέον οκτασέλιδο ή μέρος αυτού.
- Για τα φωτοαντίγραφα ΦΕΚ σε 0,15 euro ανά σελίδα.

Σε μορφή CD:

Τεύχος	Περίοδος	EURO	Τεύχος	Περίοδος	EURO
Α'	Ετήσιο	150	Αναπτυξιακών Πράξεων	Ετήσιο	50
Α	3μηνιαίο	40	Ν.Π.Δ.Δ.	Ετήσιο	50
Α'	Μηνιαίο	15	Παράρτημα	Ετήσιο	50
Β'	Ετήσιο	300	Εμπορικής και Βιομηχανικής Ιδιοκτησίας	Ετήσιο	100
Β'	3μηνιαίο	80	Ανωτάτου Ειδικού Δικαστηρίου	Ετήσιο	5
Β'	Μηνιαίο	30	Διακηρύξεων Δημοσίων Συμβάσεων	Ετήσιο	200
Γ	Ετήσιο	50	Διακηρύξεων Δημοσίων Συμβάσεων	Εβδομοδιαίο	5
Δ'	Ετήσιο	220	Α.Ε. & Ε.Π.Ε	Μηνιαίο	100
Δ'	3μηνιαίο	60			

- Η τιμή πώλησης μεμονωμένων Φ.Ε.Κ. ειδικού ενδιαφέροντος σε μορφή cd-rom και μέχρι 100 σελίδες σε 5 euro προσαυξανόμενη κατά 1 euro ανά 50 σελίδες.

- Η τιμή πώλησης σε μορφή cd-rom δημοσιευμάτων μιας εταιρείας στο τεύχος Α.Ε. και Ε.Π.Ε. σε 5 euro ανά έτος.

Τα παραπάνω cd-rom διατίθενται ύστερα από σχετική παραγγελία και αφορούν Φ.Ε.Κ. που έχουν δημοσιευθεί μετά από το έτος 1994.

ΠΑΡΑΓΓΕΛΙΑ ΚΑΙ ΑΠΟΣΤΟΛΗ Φ.Ε.Κ. : τηλεφωνικά : 210- 9472555 , fax : 210- 9472556 internet : <http://www.et.gr>.

ΕΤΗΣΙΕΣ ΣΥΝΔΡΟΜΕΣ Φ.Ε.Κ.

Σε έντυπη μορφή	Από το Internet
Α' (Νόμοι, Π.Δ., Συμβάσεις κτλ.)	225 €
Β' (Υπουργικές αποφάσεις κτλ.)	320 €
Γ' (Διορισμοί, απολύσεις κτλ. Δημ. Υπαλλήλων)	65 €
Δ' (Απαλλοτριώσεις, πολεοδομία κτλ.)	320 €
Αναπτυξιακών Πράξεων και Συμβάσεων (Τ.Α.Π.Σ.)	160 €
Ν.Π.Δ.Δ. (Διορισμοί κτλ. προσωπικού Ν.Π.Δ.Δ.)	65 €
Παράρτημα (Προκηρύξεις θέσεων ΔΕΠ κτλ.)	33 €
Δελτίο Εμπορικής και Βιομ/κής Ιδιοκτησίας (Δ.Ε.Β.Ι.)	65 €
Ανωτάτου Ειδικού Δικαστηρίου (Α.Ε.Δ.)	10 €
Ανωνύμων Εταιρειών & Ε.Π.Ε.	2.250 €
Διακηρύξεων Δημοσίων Συμβάσεων (Δ.Δ.Σ.)	225 €
Πρώτο (Α'), Δεύτερο (Β') και Τέταρτο (Δ')	-
	450 €

Για την παροχή δικαιώματος ηλεκτρονικής πρόσβασης σε Φ.Ε.Κ. προηγούμενων ετών, η τιμή προσαυξάνεται πέραν του ποσού της ετήσιας συνδρομής έτους 2004, κατά 25 euro ανά έτος παλαιότητας και ανά τεύχος.

* Οι συνδρομές του εσωτερικού προπληρώνονται στις ΔΟΥ (το ποσό συνδρομής καταβάλλεται στον κωδικό αριθμό εσόδων ΚΑΕ 2531 και το ποσό υπέρ ΤΑΠΕΤ (5% του ποσού της συνδρομής) στον κωδικό αριθμό εσόδων ΚΑΕ 3512). Το πρωτότυπο αποδεικτικό είσπραξης (διπλότυπο) θα πρέπει να αποστέλλεται ή να κατατίθεται στην αρμόδια Υπηρεσία του Εθνικού Τυπογραφείου.

* Η πληρωμή του υπέρ ΤΑΠΕΤ ποσού που αντιστοιχεί σε συνδρομές, εισπράττεται και από τις ΔΟΥ.

* Οι συνδρομητές του εξωτερικού έχουν τη δυνατότητα λήψης των δημοσιευμάτων μέσω internet, με την καταβολή των αντίστοιχων ποσών συνδρομής και ΤΑΠΕΤ.

* Οι Νομαρχιακές Αυτοδιοικήσεις, οι Δήμοι, οι Κοινότητες ως και οι επιχειρήσεις αυτών πληρώνουν το μισό χρηματικό ποσό της συνδρομής και ολόκληρο το ποσό υπέρ του ΤΑΠΕΤ.

* Η συνδρομή ισχύει για ένα ημερολογιακό έτος. Δεν εγγράφονται συνδρομητές για μικρότερο χρονικό διάστημα.

* Η εγγραφή ή ανανέωση της συνδρομής πραγματοποιείται το αργότερο μέχρι την 31ην Δεκεμβρίου κάθε έτους.

* Αντίγραφα διπλοτύπων, ταχυδρομικές επιταγές και χρηματικά γραμμάτια δεν γίνονται δεκτά.

Οι υπηρεσίες εξυπηρέτησης των πολιτών λειτουργούν καθημερινά από 08.00' έως 13.00'