



04006111207040008



ΕΦΗΜΕΡΙΣ ΤΗΣ ΚΥΒΕΡΝΗΣΕΩΣ

ΤΗΣ ΕΛΛΗΝΙΚΗΣ ΔΗΜΟΚΡΑΤΙΑΣ

ΤΕΥΧΟΣ ΤΕΤΑΡΤΟ

Αρ. Φύλλου 611

12 Ιουλίου 2004

ΠΕΡΙΕΧΟΜΕΝΑ

ΑΠΟΦΑΣΕΙΣ

- Κήρυξη ως αναδασωτέας εκτάσεως εμβαδού 15.5 τ.μ.
στη θέση Φάρος ΔΔ Κερίου Δήμου Λαγανά 1
- Τροποποίηση ρυμοτομικού σχεδίου Καβάλας στην
οδό Δαναών 2
- Αναγνώριση του δρόμου που ενώνει τον Οικισμό «Άγι-
ος Ιωάννης» του Δ.Δ. Λιμνών του Δήμου Αγίου Νικο-
λάου Ν. Λασιθίου με τη Νέα Εθνική Οδό Ηρακλείου-
Αγίου Νικολάου (στη θέση της εισόδου των Λιμνών)
σαν του μοναδικού Δημοτικού δρόμου 3

ΑΠΟΦΑΣΕΙΣ

Αριθ. 887

(1)

Κήρυξη ως αναδασωτέας εκτάσεως εμβαδού 15.5 τ.μ.
στη θέση Φάρος ΔΔ Κερίου Δήμου Λαγανά.

Ο ΓΕΝ. ΓΡΑΜΜΑΤΕΑΣ ΠΕΡΙΦΕΡΕΙΑΣ
ΙΟΝΙΩΝ ΝΗΣΙΩΝ

Έχοντας υπόψη:

1. Τις περί Διοικητικής αποκέντρωσης διατάξεις του Ν. 3200/1955, όπως τροποποιήθηκε και συμπληρώθηκε μεταγενέστερα μετά Ν.Δ. 532/1970.
2. Τις διατάξεις του άρθρου 117 παρ. 3 του Συντάγματος.
3. Τις διατάξεις του Νόμου 998/1979 «περί προστασίας δασών και δασικών εν γένει εκτάσεων της χώρας και συγ-κεκριμένα:
 - α) Του άρθρου 38 παρ. 1.
 - β) Του άρθρου 41 παράγραφος 1.
4. Τις διατάξεις του υπουργείου Γεωργίας αριθμ. α) 160417/1180/7.8.1980 και 182447/3049/24.9.1980.

5. Το Νόμο 2218/13.6.1994 «Περί ίδρυσης Νομαρχιακής αυτοδιοίκησης, τροποποίησης διατάξεων για την πρωτο-βάθμια αυτοδιοίκηση και την Περιφέρεια και άλλες διατά-ξεις».

6. Το Ν. 2503/30.5.1997 «Διοίκηση, οργάνωση και στε-λέχωση Περιφέρειας, ρύθμιση θεμάτων για την τοπική αυτοδιοίκηση και άλλες διατάξεις».

7. Την αναφορά της Δ/σης Δασών Ζακύνθου με αρ. πρ. 2239 και ημ/νία 20.11.2003 με την οποία προτείνεται η κή-ρυξη ως αναδασωτέας της αναφερόμενης στο θέμα εκτάσεως, αποφασίζουμε:

Κηρύσσουμε ως αναδασωτέα δημόσια δασική έκταση εμβαδού 15,5 στρεμ. (πέντε στρέμματα και πεντακόσια χι-λιοστά του στρέμματος). Η έκταση αυτή βρίσκεται στη θέ-ση Φάρος ΔΔ Κερίου Δήμου Λαγανά Νομού Ζακύνθου, απεικονίζεται με στοιχεία 1,2,3,4,5,6,7,8,9,10,11,12,13 στο προσαρτημένο στην παρούσα απόφασή μας διά-γραμμα το οποίο αποτελεί αναπόσπαστο μέρος αυτής και έχει όρια:

Ανατολικά: Δασική έκταση.

Δυτικά: Δασική έκταση.

Βόρεια: Ρέμα.

Νότια: Χαμηλή θαμνώδη δασική έκταση.

Σκοποί της κήρυξης της ανωτέρω έκτασης ως αναδα-σωτέας είναι, η διατήρηση του δασικού χαρακτήρα αυ-τής, ο αποκλεισμός διάθεσής της για άλλη χρήση και να επανέλθει στην πρότερα της κατάσταση, με φυσική ανα-γέννηση.

Η απόφαση αυτή να δημοσιευθεί στη Εφημερίδα της Κυβερνήσεως.


Κέρκυρα, 1 Ιουνίου 2004

Ο Γενικός Γραμματέας
ΣΩΤΗΡΙΟΣ ΒΟΣΔΟΥ

ΕΛΛΗΝΙΚΗ ΔΗΜΟΚΡΑΤΙΑ
ΠΕΡΙΦΕΡΕΙΑ ΙΟΝΙΩΝ ΝΗΣΙΩΝ
ΓΕΝΙΚΗ Δ/ΝΣΗ ΠΕΡΙΦΕΡΕΙΑΣ
Δ/ΝΣΗ ΔΑΣΩΝ ΖΑΚΥΝΘΟΥ

Ανήκει στην Αρ.Πρ.: 837/1.6-2004
Απόφαση Γενικού Γραμματέα Π.Ι.Ν.
Απόσπασμα χάρτη ΓΥΣ με Αριθμ: 6185/4
Δήμος: Λαγανά
ΔΔ: Κερσιού
Δασική Θέση: Φάρος
ΚΛΙΜΑΚΑ: 1:2000

ΕΘΝ. Ο ΤΥΠΟΓΡΑΦΕΙΟ
ΓΙΑ ΤΕΧΝΙΚΟΥΣ ΛΟΓΟΥΣ ΣΤΟ ΣΧΕΔΙΟΓΡΑΜΜΑ
ΕΓΙΝΕ ΣΗΜΕΙΩΣΗ ΚΑΤΟΠΙΝΟΣΤΟΙΧ. 2 %

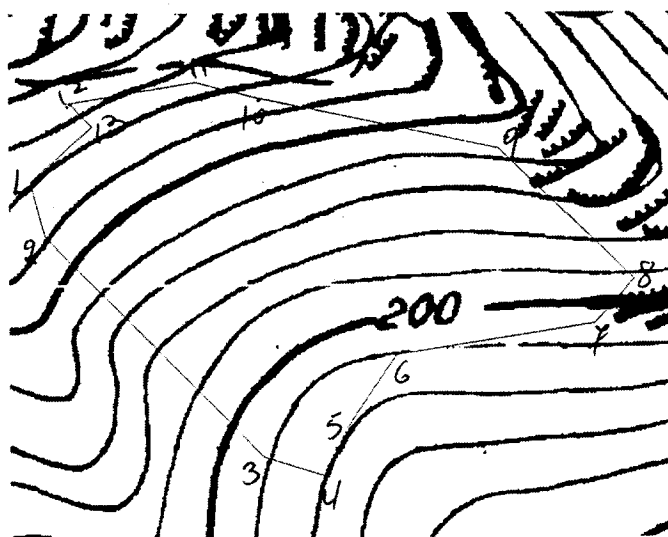

ΥΠΟΜΝΗΜΑ



1,2,3,4,5,6,7,8,9,10,11,12,13,1 :Όρια καμένης δασικής έκτασης συνολικού εμβαδού 15,5 στρμ.

ΚΕΡΚΥΡΑ 1.6.2004
Γενικός Γραμματέας
ΣΟΤΗΡΙΟΣ ΒΟΣΔΟΥ

Ζάκυνθος 5/5 /2004
-Ο-
Δ/ντης Δασών

ΕΥΣΤΑΘΙΟΣ ΤΟΤΟΚΩΤΣΗΣ
ΔΑΣΟΛΟΓΟΣ
ΜΕ ΒΑΘΜΟ ΔΙΕΥΘΥΝΤΗ

Ζάκυνθος 26/4/2004
-Η-
Συντάκτης Δασολόγος
Αικατερίνη Παπαθανασοπούλου
18.6.2004
ΠΑΝΑΓΙΩΤΑ ΑΛΕΞΑΝΔΡΗ
ΔΑΣΟΠΟΝΟΣ

Αριθ. 12/6097/οικ.

Τροποποίηση ρυμοτομικού σχεδίου Καβάλας
στην οδό Δαναών.

Ο ΝΟΜΑΡΧΗΣ ΚΑΒΑΛΑΣ

Έχοντας υπόψη:

1. Τις διατάξεις του Ν.Δ/τος της 17.7.1923 «περί σχεδίων πόλεων κ.λπ.» όπως ισχύει σήμερα και ειδικότερα τα άρθρα 1,2,3 και 70 αυτού.
2. Τις διατάξεις του άρθρου 29 του Ν.2831/2000, όπως τροποποιήθηκε με το άρθρο 10 του Ν.3044/2002.
3. Τις διατάξεις του Κεφ. ΙΙ του από 3.4.1929 Π.Δ/τος που διατηρήθηκαν σε ισχύ με το άρθρο 31 § 3 του Ν. 1577/1985.
4. Την με αρ.58/2003 απόφαση του Δημοτικού Συμβουλίου Καβάλας.
5. Την 6/29/24.5.2004 ομόφωνη γνωμοδότηση του ΣΧΟΠ Ν. Καβάλας
6. Το γεγονός από τις διατάξεις της απόφασης αυτής δεν προκαλείται δαπάνη σε βάρος του κρατικού προϋπο-

(2) λογισμού ή του προϋπολογισμού του Δήμου Καβάλας και επειδή με την εν λόγω τροποποίηση αυξάνονται οι κοινόχρηστοι χώροι και βελτιώνεται κυκλοφοριακά η περιοχή, αποφασίζουμε:

1. Εγκρίνεται η τροποποίηση του εγκεκριμένου σχεδίου Καβάλας στην οδό Δαναών με τη διεύρυνση της οδού Δαναών και της παρόδου, όπως φαίνεται στο τοπογραφικό διάγραμμα που συνοδεύει την απόφαση αυτή και υπογράφεται από τον Προϊστάμενο της Δ. Π. Ν. Καβάλας.

2. Κατά της απόφασης αυτής επιτρέπεται σύμφωνα με την παρ. 12 άρθρο 18 του Ν. 2218/1994 προσφυγή ενώπιον του Γ. Γ. Περ. Α. Μ. - Θ. μόνο για παράβαση Νόμου σε προθεσμία 30 ημερών.

Η ισχύς της αρχίζει από τη δημοσίευσή της στην Εφημερίδα της Κυβερνήσεως.

Η απόφαση αυτή να δημοσιευθεί στην Εφημερίδα της Κυβερνήσεως.

Καβάλα, 22 Ιουνίου 2004

Ο Νομάρχης
ΘΕΟΔΩΡΟΣ ΚΑΛΛΙΟΝΤΖΗΣ

Αριθ. 26638

(3)

Αναγνώριση του δρόμου που ενώνει τον Οικισμό «Άγιος Ιωάννης» του Δ.Δ. Λιμνών του Δήμου Αγίου Νικολάου Ν. Λασιθίου με τη Νέα Εθνική Οδό Ηρακλείου-Αγίου Νικολάου (στη θέση της εισόδου των Λιμνών) σαν του μοναδικού Δημοτικού δρόμου.

Ο ΝΟΜΑΡΧΗΣ ΛΑΣΙΘΙΟΥ

Έχοντας υπόψη:

1. Τις περί Διοικητικής Αποκέντρωσης ισχύουσες διατάξεις.

2. Το Ν. 2218/1994 περί της Νομαρχιακής Αυτοδιοίκησης όπως τροποποιήθηκε και ισχύει σήμερα.

3. Την με αριθμό 113/21.4.2004 νομότυπη απόφαση του Δημοτικού Συμβουλίου Αγίου Νικολάου.

4. Την με αριθμό 13/27.5.2004 γνωμοδότηση του Συμβουλίου Χ.Ο.Π. Νομού Λασιθίου, αποφασίζουμε:

1. Αναγνωρίζουμε τον δρόμο που ενώνει τον Οικισμό «Άγιος Ιωάννης» του Δ.Δ. Λιμνών του Δήμου Αγίου Νικο-

λάου με την Νέα Εθνική οδό Αγίου Νικολάου-Ηρακλείου (στη θέση της εισόδου των Λιμνών) σαν το Μοναδικό Δημοτικό δρόμο, όπως φαίνεται με μπλε χρώμα στο συνημμένο χάρτη.

Για τα γήπεδα που έχουν πρόσωπο στον δρόμο αυτό θα έχουν εφαρμογή οι διατάξεις του άρθρου 1 του Π.Δ/τος της 24.5.1985 Φ.Ε.Κ. 270Δ/31.5.1985.


2. Η ισχύς της παρούσης απόφασης αρχίζει από τη δημοσίευσή της στην Εφημερίδα της Κυβερνήσεως.


3. Από τις διατάξεις της απόφασης αυτής δεν προκαλείται δαπάνη σε βάρος του οικείου Ο.Τ.Α. ή του Δημοσίου.

Η απόφαση αυτή να δημοσιευθεί στην Εφημερίδα της Κυβερνήσεως.

Άγιος Νικόλαος, 18 Ιουνίου 2004

Ο Νομάρχης
ΑΝΤΩΝΗΣ ΣΤΡΑΤΑΚΗΣ

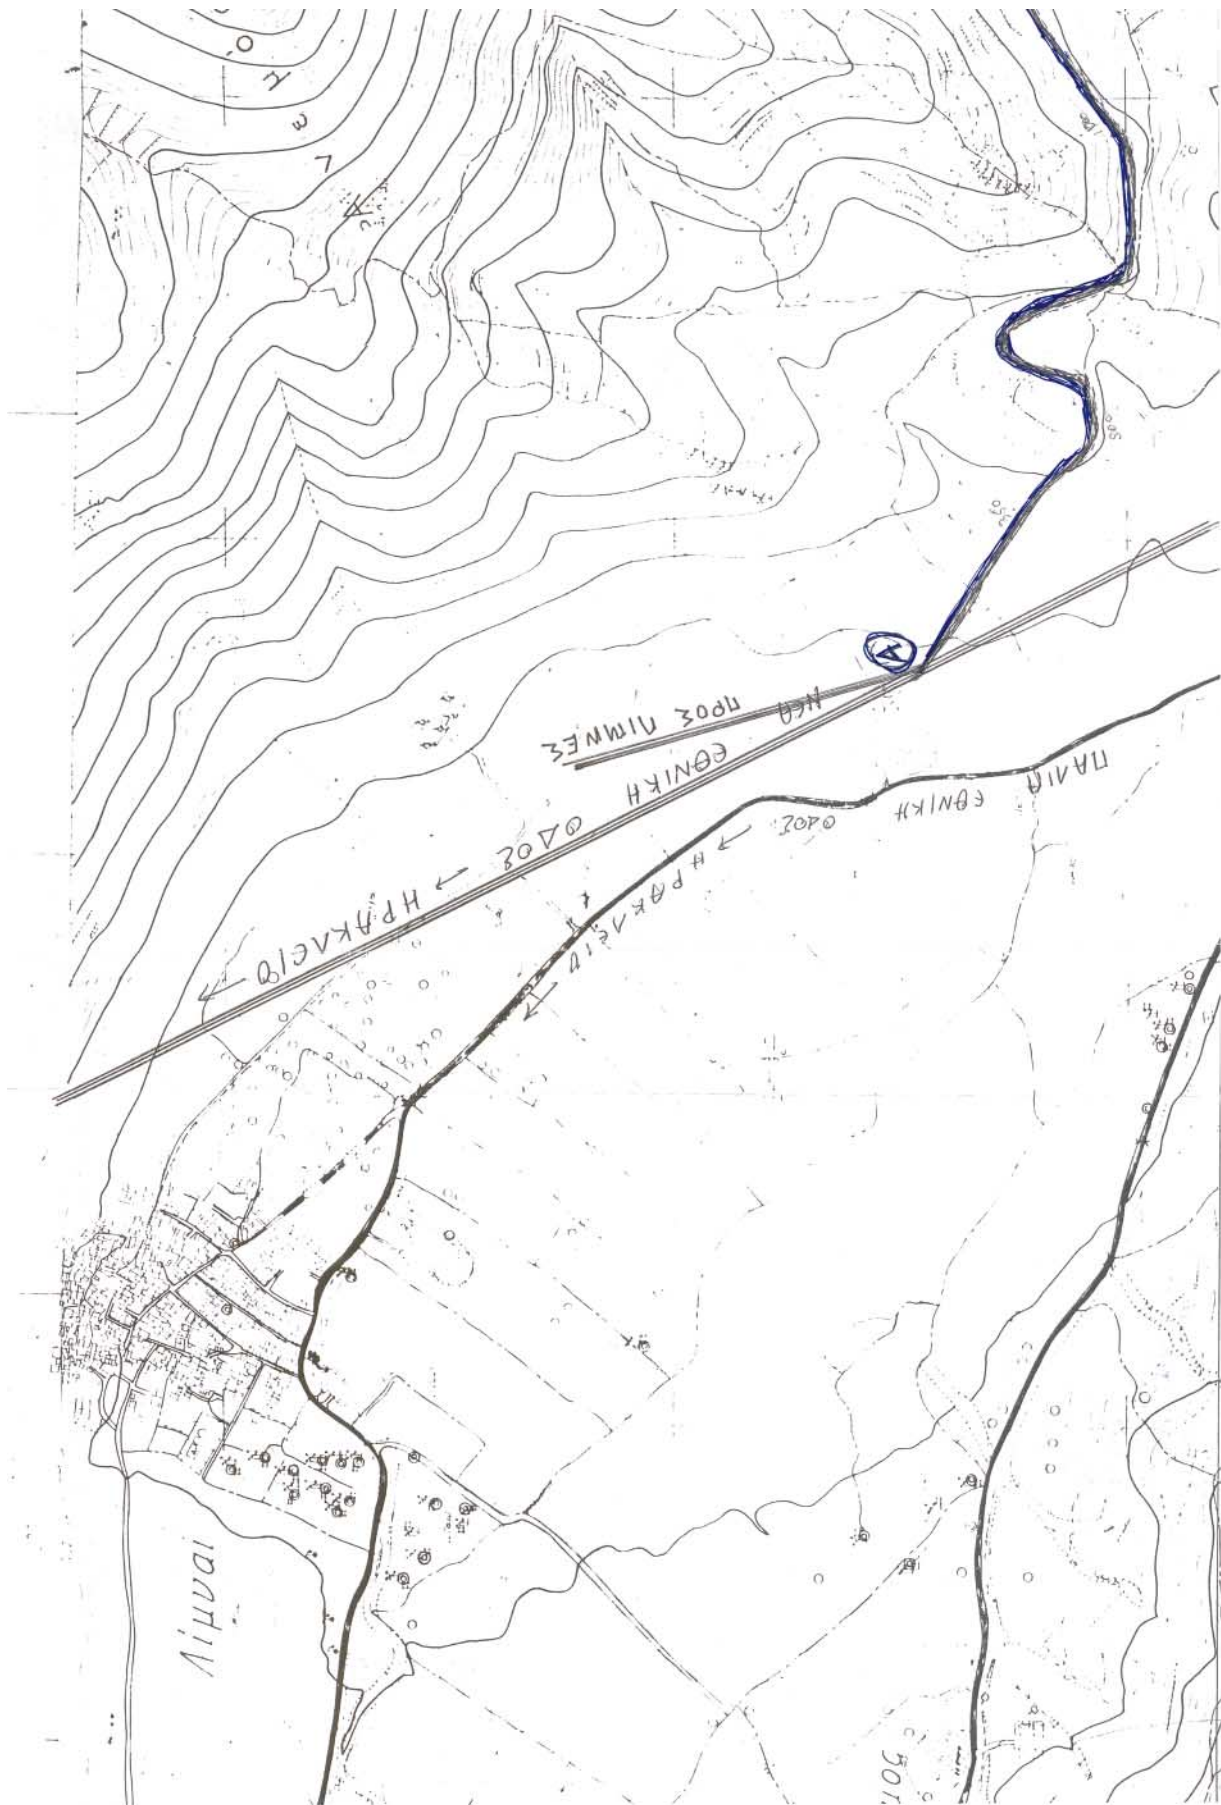

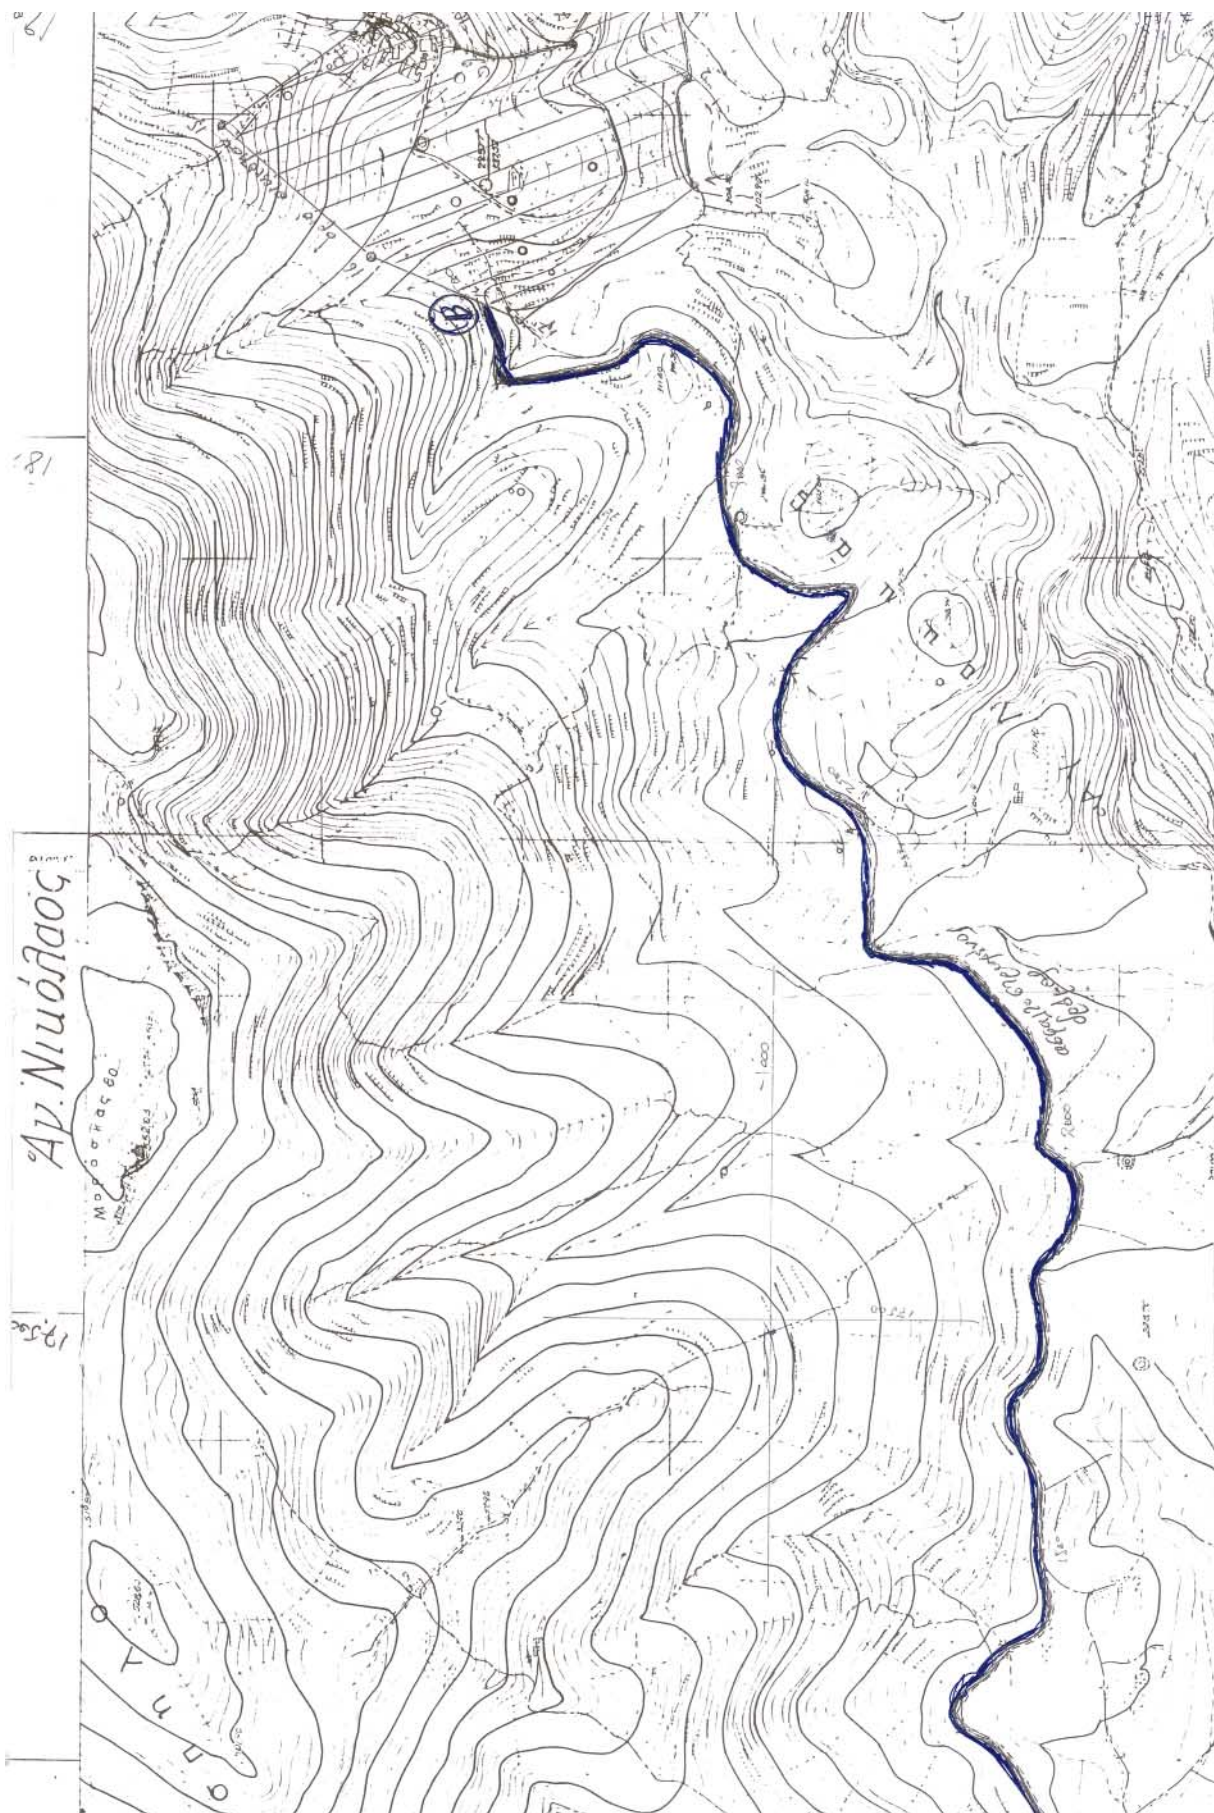

ΕΛΛΗΝΙΚΗ ΔΗΜΟΚΡΑΤΙΑ
ΝΟΜΑΡΧΙΑΚΗ ΑΥΤΟΔΙΟΙΚΗΣΗ
ΛΑΣΙΘΙΟΥ

ΔΙΕΥΣΗ ΠΟΛΙΤΙΚΗΣ & ΠΕΡΙΣΤΑΣΕΩΣ

Το παρόν συνοδεύει την

υπ' αριθ. 86638/18.6.2004

απόφαση του Νομάρχη Λασιθίου

αριθμ. 18.6.2004

ΔΙΕΥΣΗ ΠΟΛΙΤΙΚΗΣ & ΠΕΡΙΣΤΑΣΕΩΣ ΛΑΣΙΘΙΟΥ



Ελένη Τζανιδάκη
Πολ. Υπάλληλος με Α.Β.

ΕΘΝΙΚΟ ΤΥΠΟΓΡΑΦΕΙΟ

Για τεχνικούς λόγους στο σχεδιάγραμμα
έγινε σμίκρυνση κατά ποσοστό 58 %

ΚΛ. 1:5000 - ΑΠΟΣΠΑΣΜΑ ΧΑΡΤΗ ΕΜΦΑΙ-
ΝΟΝ ΤΟΝ ΔΡΟΜΟ (Α-Β) ΑΠΟ ΝΕΑ ΕΘΝΙΚΗ ΟΔΟ
ΜΕΧΡΙ ΤΑ ΟΡΙΑ ΟΙΚΙΣΜΟΥ ΑΓ. ΙΩΑΝΝΗ -
ΛΙΜΝΗΝ ΓΙΑ ΤΗΝ ΑΝΑΓΝΩΡΙΣΗ ΤΟΥ ΣΣ
ΜΟΝΑΔΙΚΟΥ ΔΗΜΟΤΙΚΟΥ ΔΡΟΜΟΥ - ΣΥΜΦΩ-
ΝΑ ΜΕ ΤΟ Π.Δ. 24/31.5.85/ΦΕΚ 270 Δ' -

ΑΥΓΟΥΣΤΟΣ 2003

Ο ΜΗΧΑΝΙΚΟΣ

ΜΙΧΑΗΛ ΕΛΠ. ΔΑΛΕΣΗΣ
ΔΙΠΛ. ΠΟΛΙΤΙΚΟΣ ΜΗΧΑΝΙΚΟΣ (Α-Β) ΓΕΩΓΡΑΦΙΚΗ
ΑΡΙΘΜΟΣ ΜΗΤΡΩΟΥ ΤΕΧΝΙΚΩΝ 15058
ΔΙΕΚΤΗ 8 - ΑΓΙΟΣ ΝΙΚΟΛΑΟΣ - ΤΗΛ. 0641 28457
ΑΦΜ 016045927 - ΟΔΥΣΣΕΥΣ ΝΙΚΟΛΑΟΥ

