



04006181407040008



ΕΦΗΜΕΡΙΣ ΤΗΣ ΚΥΒΕΡΝΗΣΕΩΣ

ΤΗΣ ΕΛΛΗΝΙΚΗΣ ΔΗΜΟΚΡΑΤΙΑΣ

ΤΕΥΧΟΣ ΤΕΤΑΡΤΟ

Αρ. Φύλλου 618

14 Ιουλίου 2004

ΠΕΡΙΕΧΟΜΕΝΑ

ΑΠΟΦΑΣΕΙΣ

- Καθορισμός χρήσης σε υπό παραχώρηση δημοτική, δασική και με πενιχρή βλάστηση έκταση του Δήμου Βεντζίου, Ν. Γρεβενών..... 1
- Καθορισμός χρήσης σε υπό παραχώρηση δημοτική, δασική και χωρίς βλάστηση έκταση του Δήμου Χασίων, Ν. Γρεβενών..... 2
- Έγκριση όρων δόμησης στο αγροτεμάχιο που προκύπτει από τα υπ' αριθ. 7782 - 7783 - 7784 αγροτεμάχια του αγροκτήματος Πετρούσας του Δήμου Προσοτσάνης, Ν. Δράμας για ανέγερση προπονητηρίου..... 3
- Τροποποίηση του εγκεκριμένου ρυμοτομικού σχεδίου πόλης της πολεοδομικής ενότητας «Χρυσοπηγή - Πόρος - Κατσαμπιάς - Δημητρίου - Μπεντεβή - Ατσαλένιο» στα Ο.Τ. 10 και 11 Δήμου Ηρακλείου, Ν. Ηρακλείου..... 4

ΑΠΟΦΑΣΕΙΣ

Αριθ. 1359 (1)

Καθορισμός χρήσης σε υπό παραχώρηση δημοτική, δασική και πενιχρή βλάστηση έκταση του Δήμου Βεντζίου, Ν. Γρεβενών.

Ο ΝΟΜΑΡΧΗΣ ΓΡΕΒΕΝΩΝ

Έχοντας υπόψη:

1. Το Ν. 1512/85 (ΦΕΚ 4 Α'/1985) "Τροποποίηση και συμπλήρωση πολεοδομικών Διατάξεων, ρύθμιση συναφών θεμάτων και θεμάτων του ταμείου νομικών" και ειδικότερα το άρθρο 3 αυτού.

2. Το Ν. 1337/1983 (ΦΕΚ 33Α'/1983) "Επέκταση των πολεοδομικών σχεδίων, οικιστική ανάπτυξη και σχετικές ρυθμίσεις".

3. Το Ν. 2742/1999 (ΦΕΚ 207 Α'7/1999) "Χωροταξικός σχεδιασμός και αειφόρος ανάπτυξη και άλλες διατάξεις".

4. Το Ν. 1032/80 (ΦΕΚ 57 Α'/1980) "Περί συστάσεως Υπουργείου Χωροταξίας Οικισμού και Περιβάλλοντος".

5. Την ΚΥΑ Υ1β/2000/29.3.1995 (ΦΕΚ 343Β'/1995) Υγειονομική διάταξη "Περί όρων ιδρύσεως και λειτουργίας πτη-κτηνοτροφικών εγκαταστάσεων".

6. Την Υ.Α. 83840/3591/12.12.1986 (ΦΕΚ 1Δ'/5.1.1987) του Υπουργείου ΠΕ.ΧΩ.Δ.Ε. "Αποστάσεις από πόλεις,

χωριά, οικισμούς, δρόμους, σιδηροδρομικές γραμμές, λίμνες και ακτές, λουτροπόλεις, τουριστικούς χώρους, νοσοκομεία και ευαγή ιδρύματα για την ανέγερση νέας ή επέκταση νόμιμα υφισταμένης κτηνοτροφικής ή πτηνοτροφικής εγκατάστασης".

7. Την ΟΙΚ 1486/14.6.2004 θετική εισήγηση της Δ/νσης Πολεοδομίας και Περιβάλλοντος της Ν. Α. Γρεβενών που συνοδεύεται από:

α) Την από 19.2.2004 με αριθμ. 25/2004 ομόφωνη απόφαση του δημοτικού Συμβουλίου του Δήμου Βεντζίου Ν. Γρεβενών για παραχώρηση της εν λόγω δημοτικής έκτασης στον Πετρίδη Νικόλαο του Ευσταθίου.

β) Το με αρ. πρωτ. 51/ΔΑΣ 9821/10.11.2003 έγγραφο της Δ/νσης Δασών Ν. Γρεβενών, με το οποίο δηλώνεται ότι η προς παραχώρηση έκταση είναι δημοτική, δασική με πενιχρή βλάστηση, από τις πλέον άγονες, χωρίς ιδιαίτερο προστατευτικό και αισθητικό χαρακτήρα και δεν υπάρχει αντίρρηση στην παραχώρησή της καθόσον η εγκατάσταση της κτηνοτροφικής μονάδας σ' αυτήν συμβάλλει στην ανάπτυξη της εθνικής οικονομίας, αποφασίζουμε:

Καθορίζουμε ως χρήση στην υπό παραχώρηση, σύμφωνα με το άρθρο 13 παρ. 2Αγ του Ν. 1734/87 (ΦΕΚ 189 Α'/1987) "Βοσκότοποι και ρύθμιση ζητημάτων σχετικών με κτηνοτροφική αποκατάσταση και με άλλες παραχωρήσεις καθώς και θεμάτων που αφορούν δασικές εκτάσεις", δημοτική, δασική και με πενιχρή βλάστηση έκταση 5.000 τ.μ. του Δήμου Βεντζίου, Ν. Γρεβενών και συγκεκριμένα για το με αρ. 226 Δ τεμάχιο του αγροκτήματος "Αγαλλαίοι" Ν. Γρεβενών, τη λειτουργία που εξυπηρετεί την εγκατάσταση κτηνοτροφικών εκμεταλλεύσεων.

Το τοπογραφικό διάγραμμα του αγροτεμαχίου που συντάχθηκε από τον Τοπογράφο Μηχανικό Αναστάσιο Ξάνθη αποτελεί αναπόσπαστο τμήμα της παρούσας.

Από τις διατάξεις της απόφασης αυτής δεν προκαλείται δαπάνη σε βάρος του κρατικού προϋπολογισμού, ούτε σε βάρος του προϋπολογισμού του οικείου Ο.Τ.Α.(Δήμος Βεντζίου Ν. Γρεβενών).

Η απόφαση αυτή με το συνημμένο τοπογραφικό διάγραμμα να δημοσιευθεί στην Εφημερίδα της Κυβερνήσεως.

Γρεβενά, 14 Ιουνίου 2004

Ο Νομάρχης κ.α.α.

Ο Βοηθός Νομάρχης


ΔΗΜΗΤΡΙΟΣ ΜΑΡΚΟΠΟΥΛΟΣ

ΤΟΠΟΓΡΑΦΙΚΟ ΔΙΑΓΡΑΜΜΑ

ΣΤΟ ΟΤΙΟ ΦΑΙΝΕΤΑΙ Η ΥΠΟ ΠΑΡΑΧΡΕΦΗ ΚΟΙΝΟΧΡΗΣΤΗ ΔΗΜΟΤΙΚΗ ΕΚΤΑΣΗ ΣΤΟΝ 'ΠΕΤΡΙΩΝ ΝΙΚΟΛΑΟ ΤΟΥ ΕΥΣΤΑΘΙΟΥ', ΕΜΒΑΔΟΝ Ω-Γ-Ε-Ζ-Δ=5000 Τ.Μ. ΑΠΟ ΤΟ ΑΡΙΘ. 226 ΤΕΜΑΧΙΟ ΤΟΥ ΑΓΡΟΚΤΗΜΑΤΟΣ 'ΑΓΑΜΑΙΩΙ', ΤΟΥ ΔΗΜΟΥ ΒΕΝΤΖΙΩΝ ΝΟΜΟΥ ΓΡΕΒΕΝΩΝ Σ.Δ. 1970 ΚΕΛΕΜΕΝΟΥ ΣΤΗ ΒΕΣΗ 'ΠΑΠΑ', ΚΑΙ ΥΠΟ ΣΤΟΙΧΕΙΑ Ω-Γ-Ε-Ζ-Δ

Λ = 40 03
Μ = -2 03

ΣΗΜΕΙΩΣΗ
Η ΥΠΟ ΠΑΡΑΧΡΕΦΗ ΕΚΤΑΣΗ ΑΙΤΕΙΣ ΑΠΟ ΤΟΝ ΓΝΩΣΙΣΤΕΡΟ ΟΙΚΙΣΤΟ 'ΑΓΑΜΑΙΩΙ' 412 ΜΜ.

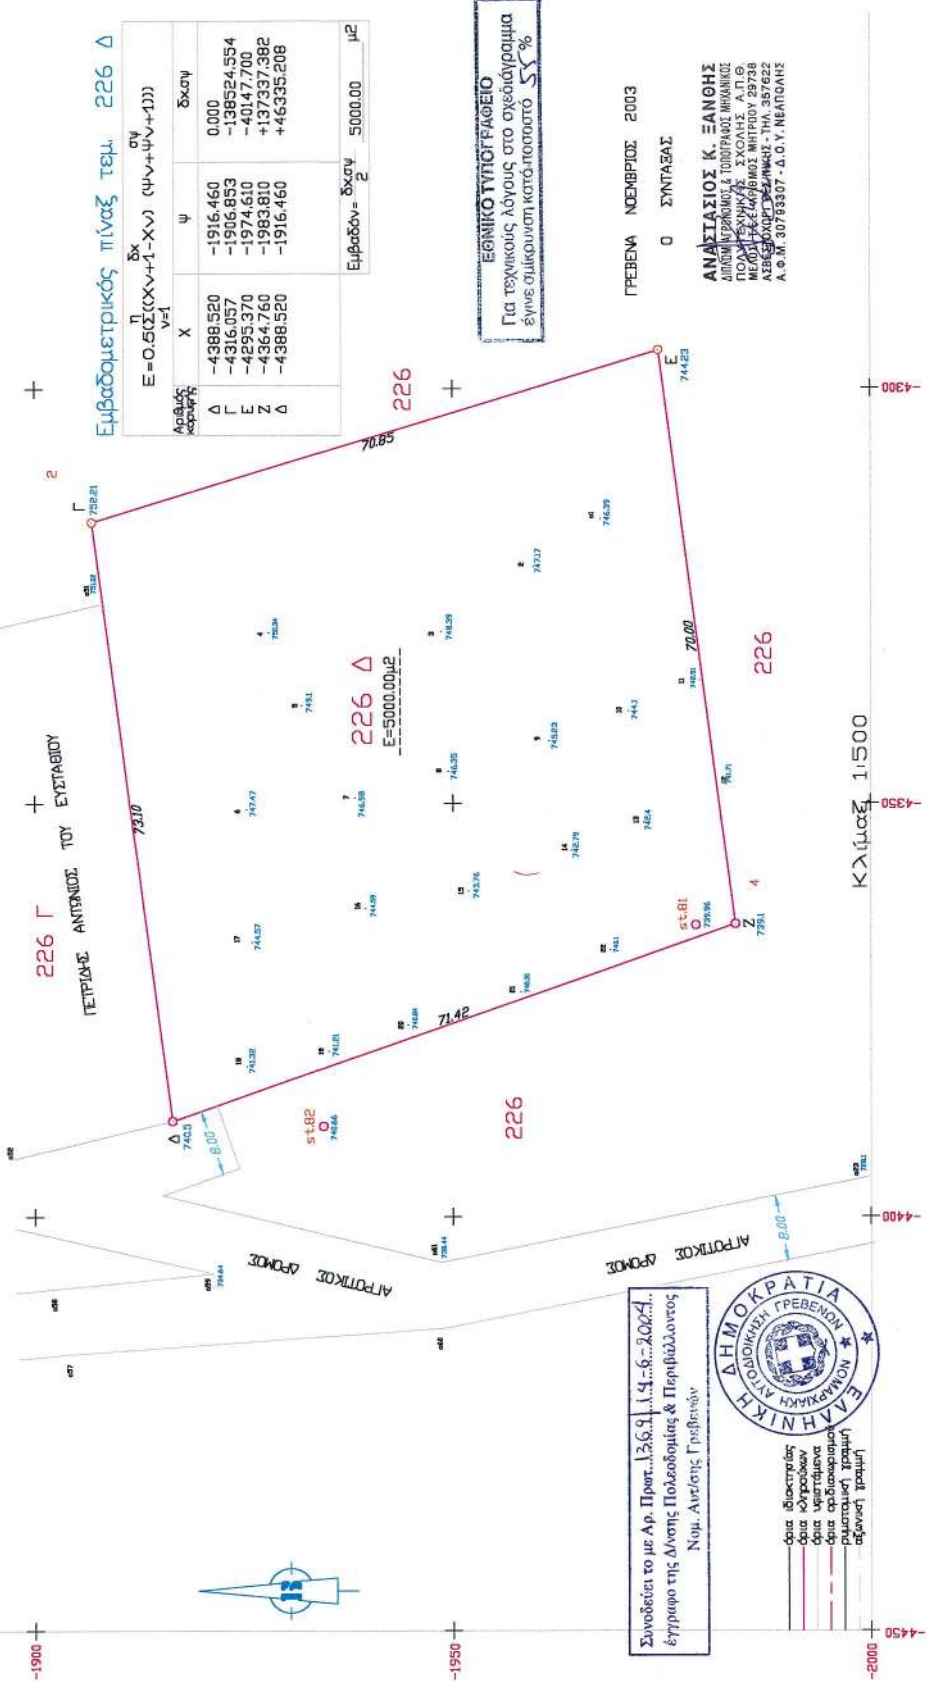

Αριθ. 1218

(2)

Καθορισμός χρήσης σε υπό παραχώρηση δημοτική, δασική και χωρίς βλάστηση έκταση του Δήμου Χασίων Ν. Γρεβενών.

Ο ΝΟΜΑΡΧΗΣ ΓΡΕΒΕΝΩΝ

Έχοντας υπόψη:

1. Το Ν. 1512/1985 (ΦΕΚ 4 Α'/1985) "Τροποποίηση και συμπλήρωση πολεοδομικών Διατάξεων, ρύθμιση συναφών θεμάτων και θεμάτων του ταμείου νομικών" και ειδικότερα το άρθρο 3 αυτού.

2. Το Ν 1337/1983 (ΦΕΚ 33Α'/1983) "Επέκταση των πολεοδομικών σχεδίων, οικιστική ανάπτυξη και σχετικές ρυθμίσεις".

3. Το Ν. 2742/1999 (ΦΕΚ 207 Α'/1999), "Χωροταξικός σχεδιασμός και αειφόρος ανάπτυξη και άλλες διατάξεις".

4. Το Ν. 1032/1980 (ΦΕΚ 57 Α'/1980) "Περί συστάσεως Υπουργείου Χωροταξίας Οικισμού και Περιβάλλοντος".

5. Την ΚΥΑ Υ1β/2000/29.3.1995 (ΦΕΚ 343Β'/1995) Υγειονομική διάταξη "Περί όρων ιδρύσεως και λειτουργίας πτη-κτηνοτροφικών εγκαταστάσεων".

6. Την Υ.Α. 83840/3591/12.12.1986 (ΦΕΚ 1Δ'/5.1.1987) του Υπουργείου ΠΕ.ΧΩ.Δ.Ε. "Αποστάσεις από πόλεις, χωριά, οικισμούς, δρόμους, σιδηροδρομικές γραμμές, λίμνες και ακτές, λουτροπόλεις, τουριστικούς χώρους, νοσοκομεία και ευαγή ιδρύματα για την ανέγερση νέας ή επέκταση νόμιμα υφισταμένης κτηνοτροφικής ή πτηνοτροφικής εγκατάστασης".

7. Την ΟΙΚ 1486/14.6.2004 θετική εισήγηση της Δ/σης Πολεοδομίας και Περιβάλλοντος της Ν. Α. Γρεβενών που συνοδεύεται από:

α) Την από 27.2.2004 με αριθμ. 9/2004 ομόφωνη απόφαση του δημοτικού Συμβουλίου του Δήμου Χασίων Ν.

Γρεβενών για παραχώρηση της εν λόγω δημοτικής έκτασης στον Αναστασίου Λεωνίδα του Κων/νου.

β) Το με αρ. πρωτ. 51/ΔΑΣ 9821/25.11.2003 έγγραφο της Δ/σης Δασών Ν. Γρεβενών, με το οποίο δηλώνεται ότι η προς παραχώρηση έκταση είναι δημοτική, δασική με πενιχρή βλάστηση, από τις πλέον άγονες, χωρίς ιδιαίτερο προστατευτικό και αισθητικό χαρακτήρα και δεν υπάρχει αντίρρηση στην παραχώρησή της, καθόσον η εγκατάσταση της κτηνοτροφικής μονάδας σ' αυτήν συμβάλλει στην ανάπτυξη της εθνικής οικονομίας, αποφασίζουμε:

Καθορίζουμε ως χρήση στην υπό παραχώρηση, σύμφωνα με το άρθρο 13 παρ. 2Αγ του Ν. 1734/1987 "Βοσκότοποι και ρύθμιση ζητημάτων σχετικών με κτηνοτροφική αποκατάσταση κ.λ.π.» δημοτική, δασική και χωρίς βλάστηση έκταση 5.000 τ.μ. του Δήμου Χασίων Ν. Γρεβενών και συγκεκριμένα για το με αριθμό 226Α αγροτεμάχιο του αγροκτήματος «Τριφύλλι» Ν. Γρεβενών, τη λειτουργία που εξυπηρετεί την εγκατάσταση κτηνοτροφικών εκμεταλλεύσεων.

Το τοπογραφικό διάγραμμα του αγροτεμαχίου που συντάχθηκε από τον Τοπογράφο Μηχανικό Αναστάσιο Ξάνθη αποτελεί αναπόσπαστο τμήμα της παρούσας.

Από τις διατάξεις της απόφασης αυτής δεν προκαλείται δαπάνη σε βάρος του κρατικού προϋπολογισμού, ούτε σε βάρος του προϋπολογισμού του οικείου Ο.Τ.Α.(Δήμος Χασίων, Ν. Γρεβενών).

Η απόφαση αυτή με το συνημμένο τοπογραφικό διάγραμμα να δημοσιευθεί στην Εφημερίδα της Κυβερνήσεως.

Γρεβενά, 14 Ιουνίου 2004

Ο Νομάρχης κ.α.α.


Ο Βοηθός Νομάρχης

ΔΗΜΗΤΡΙΟΣ ΜΑΡΚΟΠΟΥΛΟΣ

ΤΟΠΟΓΡΑΦΙΚΟ ΔΙΑΓΡΑΜΜΑ

Λ = 39 57
Μ = -2 03

ΣΤΟ ΣΤΟΙΟ ΦΑΙΝΕΤΑΙ Η ΥΠΟ ΠΑΡΑΧΩΡΗ ΕΚΤΑΣΗ ΤΟΥ ΚΩΝΣΤΑΝΤΙΝΟΥ
ΕΜΒΛΩΝ = 5000 Τ.Μ. ΑΠΟ ΤΟ ΑΡΙΘΜ 226 ΤΕΜΑΧΙΟ ΤΟΥ ΑΓΡΟΚΗΤΗΤΟΣ "ΤΡΙΓΩΝΙ" ΤΟΥ ΔΗΜΟΥ "ΧΑΛΣΙΝ
ΝΟΜΟΥ ΓΡΕΒΕΝΩΝ ΔΙΑΚΟΜΗΣ 1954 ΚΕΙΜΕΝΟΥ ΣΤΗ ΒΕΣΗ "ΜΑΥΡΟΤΙΑΝΗ" ΚΑΙ ΥΠΟ ΣΤΟΙΧΕΙΑ (Α-Β-Γ-Δ-Ε-Ζ-Η-Α)

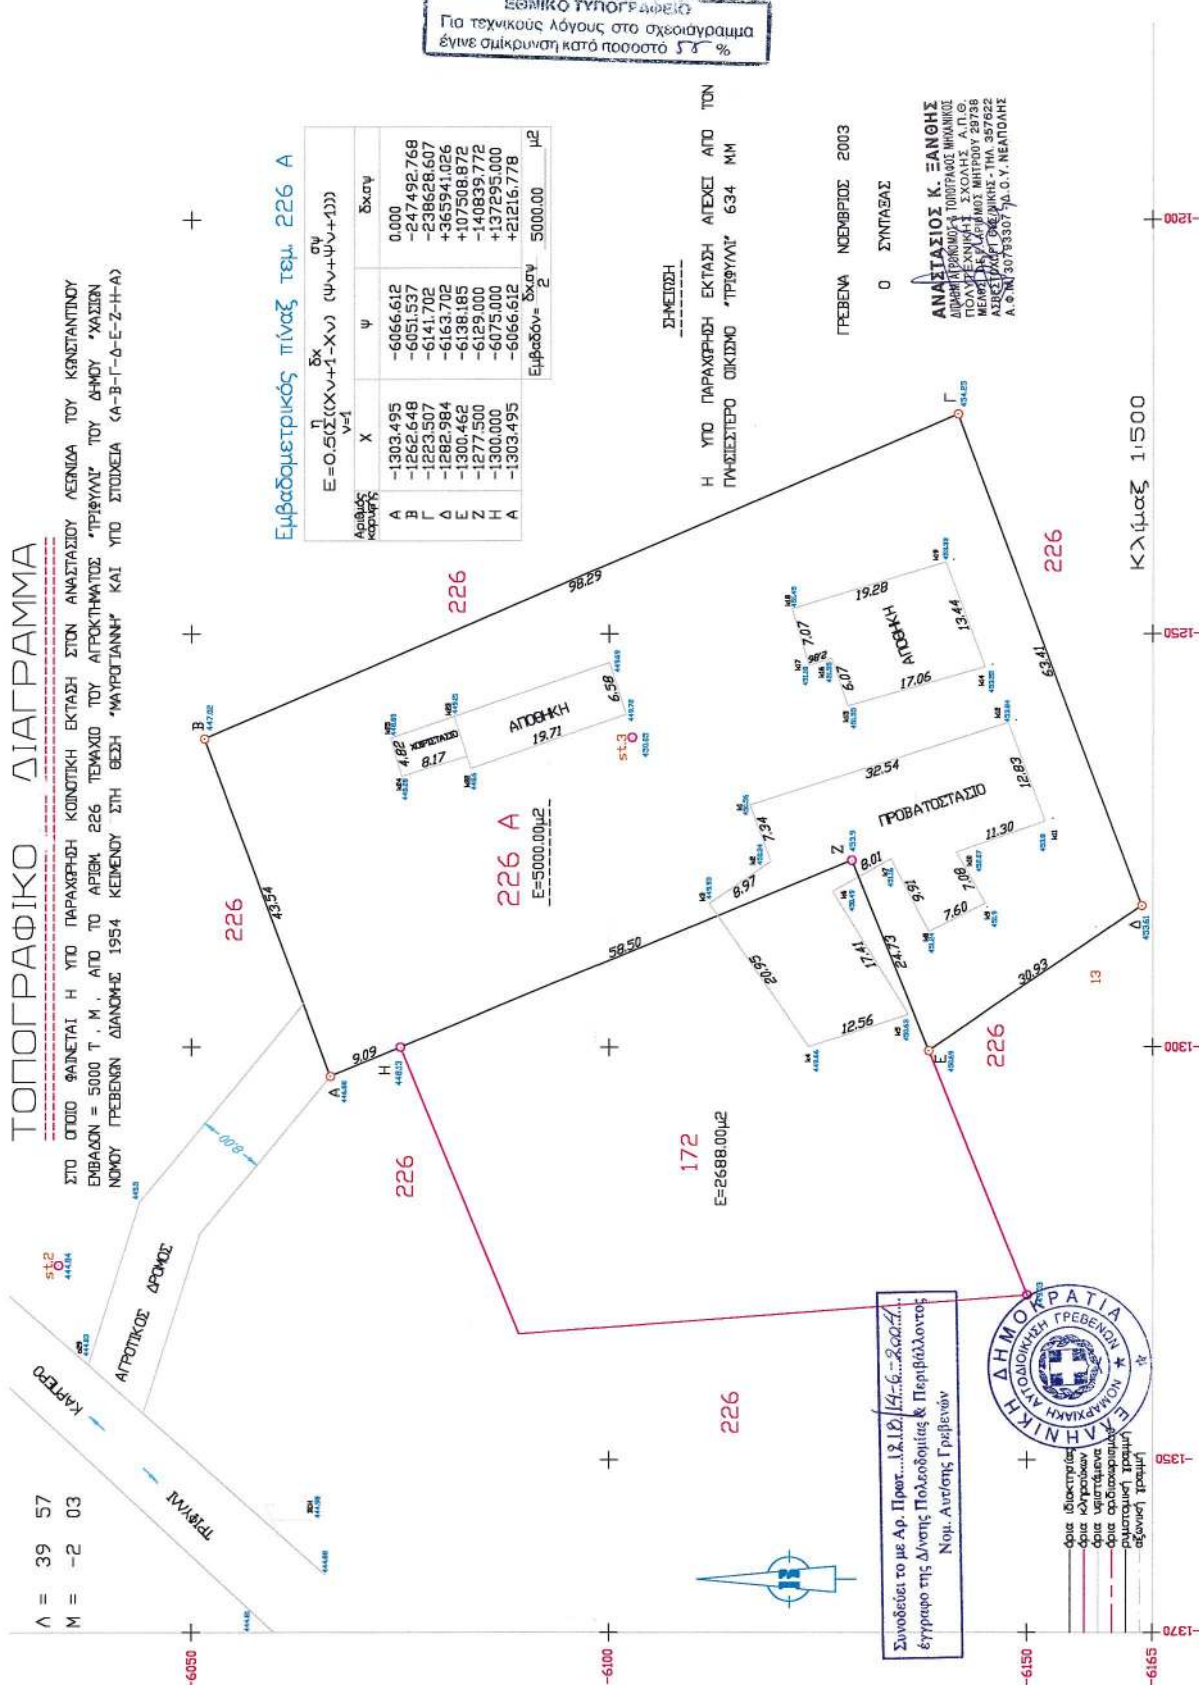

Αριθ. ΔΠ-Π 1886

(3)

Έγκριση όρων δόμησης στο αγροτεμάχιο που προκύπτει από τα υπ' αριθμ. 7782 - 7783 - 7784 αγροτεμάχια του αγροκτήματος Πετρούσας του Δήμου Προσοτσάνης Ν. Δράμας για ανέγερση προπονητηρίου.

Ο ΝΟΜΑΡΧΗΣ ΔΡΑΜΑΣ

Έχοντας υπόψη:

1. Τις διατάξεις του Ν.Δ. της 17.7.1923 όπως μεταγενέστερα τροποποιήθηκαν και συμπληρώθηκαν.
2. Το Π.Δ. της 31.5.1985 (ΦΕΚ 270 Δ') "Όροι δόμησης οικοπέδων εκτός σχεδίου".
3. Το Π.Δ. της 17.10.1978 (ΦΕΚ 538 Δ') "Όροι δόμησης οικοπέδων εκτός σχεδίου" και ειδικότερα το άρθρο 9.
4. Το με αριθμό πρωτ. 1266/30.3.04 έγγραφο του Δήμου Προσοτσάνης με τα συν/να δικαιολογητικά.
5. Τη γνωμοδότηση με αριθμό πρωτ. 71/2004 της Δ/σης Δευτεροβάθμιας Εκπαίδευσης-Γραφείο Φυσικής Αγωγής.
6. Την με αριθμ. 37/2004 γνωμοδότηση του συμβουλίου ΠΕ.ΧΩ. Ν. Δράμας, αποφασίζουμε:

1. Καθορίζουμε τους παρακάτω γενικούς όρους δόμησης για το αγρ/χιο που προκύπτει από τα υπ' αριθμ. 7782-7783-7784 αγροτεμάχια του αγροκτήματος Πετρούσας Δήμου Προσοτσάνης προκειμένου να ανεγερθεί προπονητήριο:


- Μέγιστο ποσοστό κάλυψης: 14,4%
- Μέγιστος Σ.Δ.: 0, 144
- Μέγιστο επιτρεπόμενο ύψος: 7,5 μ.
- Ελάχιστες αποστάσεις αθλητικών εγκαταστάσεων από τα όρια του αγροτεμαχίου 15 μ.
- ΣΚΟΕ: 0,864

2. Από τις διατάξεις της απόφασης αυτής δεν προκαλείται δαπάνη σε βάρος του κρατικού ή του Δημοτικού προϋπολογισμού.

Η απόφαση αυτή μαζί με το διάγραμμα που τη συνοδεύει να δημοσιευθεί στην Εφημερίδα της Κυβέρνησης, ισχύει δε από την ημέρα δημοσίευσης.

Δράμα, 14 Ιουνίου 2004

Ο Νομάρχης
ΚΩΝ/ΝΟΣ ΕΥΜΟΙΡΙΔΗΣ

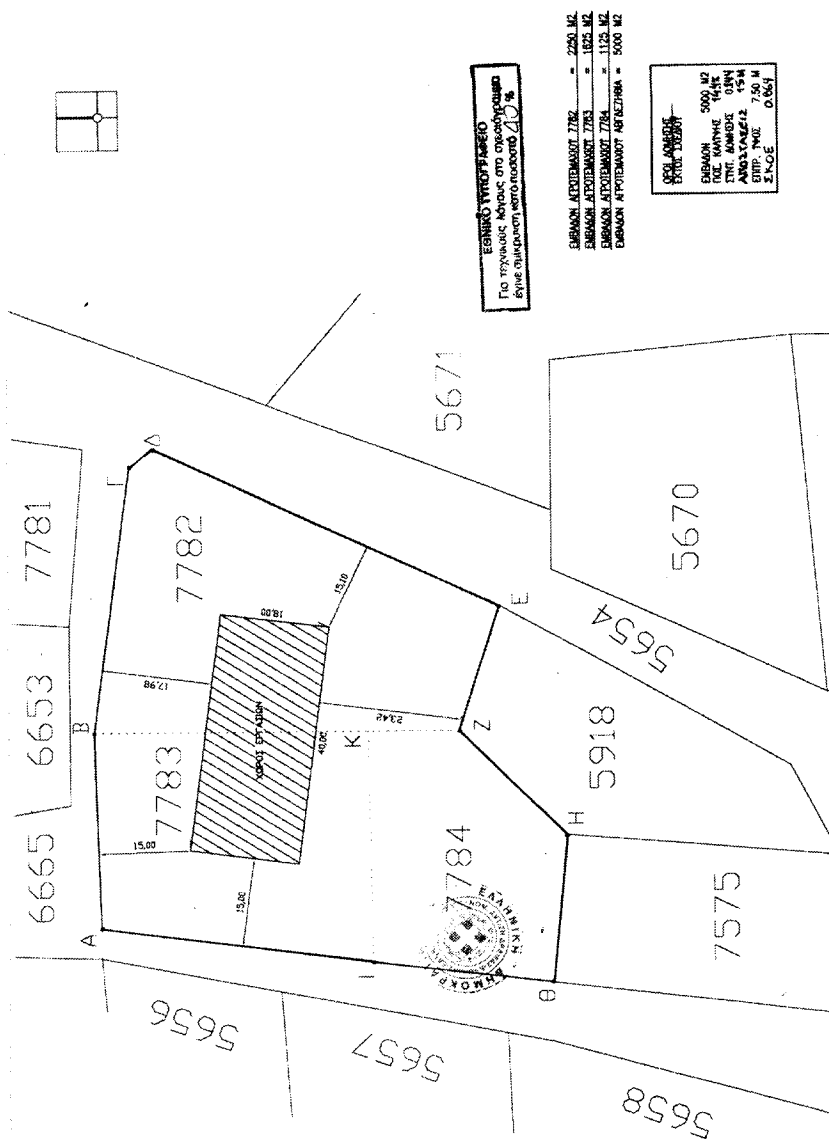

ΕΘΝΙΚΟ ΎΠΟΘΕΣΙΟ
Για τεχνικούς λόγους στο σχεδιασµό
έγινε αντικατάση κατά ποσοστό 20%

EMBASON ATRQIEMASOT 7782	=	2250 M2
EMBASON ATRQIEMASOT 7783	=	1825 M2
EMBASON ATRQIEMASOT 7784	=	1125 M2
EMBASON ATRQIEMASOT ATRQIEMASOT	=	5000 M2

OPOL KAMARITS	5000 M2
OPOL KAMARITS	14.5%
EXTOL DOZBYOT	INT. KAMARITS
	0.034
	AVOIAZAEIZ
	1.5M
	ENTP. TWOI
	7.50 M
	0.064
	IKOE

ΕΡΓΟΔΟΤΗΣ ΕΛΛΗΝΙΚΗ ΔΗΜΟΚΡΑΤΙΑ ΔΗΜΟΣ ΠΡΟΣΤΕΣΑΝΗΣ ΔΙΕΥΘΥΝΣΗ ΤΕΧΝΙΚΩΝ ΥΠΗΡΕΣΙΩΝ	ΕΡΓΟ ΚΑΤΑΣΚΕΥΗ ΠΡΟΙΟΝΗΓΗΡΙΟΥ	ΘΕΣΗ ΕΡΓΟΥ ΔΙΟΙΚΗΤΗΡΙΑ ΠΕΤΡΟΥΣΣΑΣ ΔΗΜΟΥ ΠΡΟΣΤΕΣΑΝΗΣ	ΜΕΛΕΤΗΤΗΣ ΡΑΓΙΑΣ ΝΙΚΟΛΑΟΣ Πολιτικός Μηχανικός Δ/νσης Τ.Υ. Δήμου Προστασάνης	ΚΑΙΜΑΚΑ 1/500	ΦΕΜΑ ΣΧΕΔΙΟΥ ΤΟΠΟΓΡΑΦΙΚΟ	ΧΡΟΝΟΣ ΜΕΛΕΤΗΣ ΔΕΚΕΜΒΡΙΟΣ 2003	ΥΠΟΓΡΑΦΗ ΣΦΡΑΓΙΣ ΔΙΕΥΘΥΝΣΗ ΤΕΧΝΙΚΩΝ ΥΠΗΡΕΣΙΩΝ ΔΗΜΟΥ ΠΡΟΣΤΕΣΑΝΗΣ 15/12/2003	ΘΕΩΡΗΣΕΙΣ Συνεδρίαση Δημοτικού Συμβουλίου 15/12/2003 Ο Πρόεδρος Δημοτικού Συμβουλίου ΔΗΜΟΥ ΠΡΟΣΤΕΣΑΝΗΣ 15/12/2003
--	--	--	---	-------------------------	------------------------------------	--	--	---

Αριθ. 667/04

(4)

Τροποποίηση του εγκεκριμένου ρυμοτομικού σχεδίου πόλης της πολεοδομικής ενότητας «Χρυσοπηγή - Πόρος - Κατσαμπάς - Δημητρίου - Μπεντεβή - Ατσαλένιο» στα Ο.Τ. 10 και 11 Δήμου Ηρακλείου, Ν. Ηρακλείου.

Ο ΝΟΜΑΡΧΗΣ ΗΡΑΚΛΕΙΟΥ

Έχοντας υπόψη:

1. Τις διατάξεις του από 17.7.1923 Π. Δ/τος «Περί σχεδίων πόλεων κ.λ.π. (ΦΕΚ 228/Α/1923).
2. Το Ν.1337/1983 (ΦΕΚ33/Α/83), όπως τροποποιήθηκε και ισχύει σήμερα.
3. Τις διατάξεις του ισχύοντος ΓΟΚ.
4. Το Π. Δ/γμα 11-2/7.3.1995 ΦΕΚ 122/Δ' με το οποίο εγκρίθηκε η Πολεοδομική Μελέτη της περιοχής.
5. Το άρθρο 10 άσκηση αρμοδιοτήτων πολ. Σχεδιασμού του Ν. 3044/2002 ΦΕΚ 197/Α/2002.
6. Το από 29.5.2002 έγγραφο του μελετητή της πράξης εφαρμογής, που προτείνει την τροποποίηση.
7. Το με αρ. πρωτ. 4237/6.6.2002 έγγραφο της Δ/νσης Πολ. Λειτουργιών του Δ. Ηρακλείου, με το οποίο διαβιβάζεται το έγγραφο του μελετητή στον Πρόεδρο του Δημ. Συμβουλίου γνωρίζοντάς του ότι συμφωνεί με την τροποποίηση.
8. Τη με αρ. 309/2002 απόφαση του Δημ. Συμβουλίου που εγκρίνει την τροποποίηση.
9. Το με αρ. πρωτ. 1227/9.2.2004 έγγραφο του Δ. Ηρακλείου, με το οποίο διαβιβάζει το φάκελο της προτεινόμενης τροποποίησης στην Υπηρεσία μας λόγω αρμοδιότητας.
10. Τη με αριθμ. πρωτ. 7139/19.2.2002 ανακοίνωση ανάρτησης της τροποποίησης στο Δήμο Ηρακλείου.
11. Το με αρ. πρωτ. 7371/1.10.2002 πρωτόκολλο ανάρτησης.
12. Τα αποκόμματα των εφημερίδων ΜΕΣΟΓΕΙΟΣ και ΤΟΛΜΗ της 24 και 25/9/2002.
13. Τις υποβληθείσες ενστάσεις κατά της αιτούμενης τροποποίησης.
14. Τη με αριθμ. 908/10.12.2003 απόφαση του Δημ. Συμβουλίου που εξέτασε τις ενστάσεις.
15. Τη με αριθμ. πρωτ. 1226/9.2.2004 βεβαίωση της Δ/νσης πολεοδομικών λειτουργιών του Δ. Ηρακλείου για την αρτιότητα των οικοπέδων.
16. Τη με αρ. πρωτ. 7419/6.10.2003 εξώδικη πρόσκληση - διαμαρτυρία Δημητρίου και Ασπασίας Γαϊτάνη.
17. Τα πρακτικά υπ' αριθμ. 7/03 και 13/03 των συνεδριάσεων την 12.6.2003 και 20.11.03 αντίστοιχα της Επιτροπής Πολεοδομικής και οικιστικής ανάπτυξης του Δ. Ηρακλείου, που εισηγείται στο Δημ. Συμβούλιο να παραμείνει το σχέδιο πόλης όπως έχει εγκριθεί.
18. Το από 11.6.2003 έγγραφο του μελετητή της πράξης εφαρμογής (αρ. πρωτ. Δ/νσης Πολ. Λειτουργιών του

Δ. Ηρακλείου 4401/11.6.2003).

19. Τη με αριθμ. πρωτ. 912/11.3.2004 αίτηση της Ειρήνης Χάλαρη.

20. Το με αριθμ. πρωτ. 1561/2.3.2004 έγγραφο της Δ/νσης Πολεοδ. Λειτουργιών του Δήμου Ηρακλείου.

21. Τη με αριθμ. πρωτ. 1030/15.3.2004 εισήγηση της Υπηρεσίας.

22. Το 3°/18.3.2004 και 4°/1.4.2004 πρακτικό του ΣΧΟΠ της Ν.Α. Ηρακλείου.

23. Το με αριθμ. πρωτ. 1159/28.4.2004 έγγραφο του Ε.Υ.Δ.Ε./ΒΟΑΚ.

24. Το 6° πρακτικό της 20.5.2004 συνεδρίασης του ΣΧΟΠ της Ν.Α. Ηρακλείου, αποφασίζουμε:

Την κατάργηση της οδού μεταξύ των Ο.Τ. 10 & 11, όπως φαίνεται στο συνημμένο απόσπασμα του διαγράμματος εφαρμογής σε κλ. 1: 500 του ρυμοτομικού σχεδίου της πολ/κής ενότητας Χρυσοπηγή-Πόρος-Κατσαμπάς-Δημητρίου-Μπεντεβή-Ατσαλένιο Δήμου Ηρακλείου για τους εξής λόγους:

1. Η οδός αυτή διασταυρώνεται με τη Λ. Κνωσού υπό οξεία γωνία και η κλίση της είναι έντονη. Σύμφωνα με το με αρ. πρωτ. 1159/28.4.2004 έγγραφο της Ε.Υ.Δ.Ε./ΒΟΑΚ η κατάργησή της θα διευκολύνει την κίνηση στη Λ. Κνωσού, που είναι δρόμος ταχείας κυκλοφορίας, ενώ η διατήρησή της αφενός για τους κατευθυνόμενους στην Κνωσό δεν θα είναι χρήσιμη, εφόσον προβλέπεται νησίδα, ενώ για τους κατευθυνόμενους προς Ηράκλειο η συμβολή είναι επικίνδυνη λόγω της οξείας γωνίας.

2. Οι παρόδοι ιδιοκτήτες εξυπηρετούνται από τον προβλεπόμενο δρόμο μεταξύ των Ο.Τ. 10-11 & 20.

3. Τα υφιστάμενα δίκτυα κοινής ωφέλειας μπορούν να κατασκευαστούν στο δρόμο μεταξύ των Ο.Τ. 10-11 & 20 καθώς και στη Λ. Κνωσού.

Η ισχύς της παρούσας αρχίζει από τη δημοσίευση στο ΦΕΚ.

Από τις διατάξεις της απόφασης δεν προκαλείται δαπάνη σε βάρος του Κρατικού Προϋπολογισμού ούτε του προϋπολογισμού του οικείου Ο.Τ.Α.

Κατά της παρούσας απόφασης επιτρέπεται σύμφωνα με την παρ. 12 του άρθρου 18 Ν. 2218/94 (ΦΕΚ 90/Α/94) η άσκηση προσφυγής ενώπιον του Γεν. Γραμματέα Περιφέρειας μόνο για παράβαση Νόμου μέσα σε ανατρεπτική προθεσμία τριάντα (30) ημερών από τη λήψη της παρούσας.

Η απόφαση αυτή να δημοσιευθεί στην Εφημερίδα της Κυβερνήσεως.

Ηράκλειο, 11 Ιουνίου 2004

Ο Νομάρχης
ΔΗΜΗΤΡΗΣ Κ. ΣΑΡΡΗΣ

