



04006332207040008



# ΕΦΗΜΕΡΙΣ ΤΗΣ ΚΥΒΕΡΝΗΣΕΩΣ

## ΤΗΣ ΕΛΛΗΝΙΚΗΣ ΔΗΜΟΚΡΑΤΙΑΣ

ΤΕΥΧΟΣ ΤΕΤΑΡΤΟ

Αρ. Φύλλου 633

22 Ιουλίου 2004

### ΠΕΡΙΕΧΟΜΕΝΑ

#### ΑΠΟΦΑΣΕΙΣ

- Καθορισμός των ορίων του αιγιαλού και δημιουργία ζώνης παραλίας στη θέση «Στόλοι», Δήμου Ωρεών, Ν. Ευβοίας..... 1
- Κήρυξη αναδασωτέας έκτασης εμβαδού 4460 τ.μ. στη θέση «Δεξαμενή Κολλά» του Δημοτικού Διαμερίσματος Βωλάδος, Δήμου Καρπάθου, Νήσου Καρπάθου, Νομού Δωδεκανήσου..... 2

#### ΑΠΟΦΑΣΕΙΣ

- Αριθ. οικ. 3683/Φ.αιγ. - παρ. (1)  
Καθορισμός των ορίων του αιγιαλού και δημιουργία ζώνης παραλίας στη θέση «Στόλοι», Δήμου Ωρεών, Ν. Ευβοίας.

#### Ο ΓΕΝΙΚΟΣ ΓΡΑΜΜΑΤΕΑΣ ΠΕΡΙΦΕΡΕΙΑΣ ΣΤΕΡΕΑΣ ΕΛΛΑΔΑΣ

Έχοντας υπόψη:

1. Τις διατάξεις του Ν. 2971/2001 (ΦΕΚ 285 τ.Α'/19.12.2001) «Περί αιγιαλού και παραλίας».
2. Τις διατάξεις του Ν.Δ. 439/1970 «περί συμπληρώσεως των διατάξεων περί αιγιαλού».
3. Τις διατάξεις του Ν. 3200/1955 «περί διοικητικής αποκέντρωσης», όπως τροποποιήθηκαν και ισχύουν σήμερα με τα Ν.Δ. 532/1970, Β.Δ. 704/1970, Β.Δ. 705/1970, Β.Δ. 192/1972, Π.Δ. 71/1984, Π.Δ. 347/1986, Ν.2026/1992 και Π.Δ. 97/1993.
4. Την διάταξη του άρθρου 46 παρ. 21 του Ν. 3220/2004 (ΦΕΚ 15 τ.Α'/28.1.2004) δυνάμει της οποίας από 10.4.2004 αρμοδιότητες του Υπουργού Οικονομίας και Οικονομικών οι οποίες ανήκαν ή είχαν μεταβιβασθεί στους Νομάρχες μέχρι την έναρξη λειτουργίας των Νομαρχιακών Αυτοδιοικήσεων και αφορούν θέματα των Υπηρεσιών του Υπουργείου Οικονομίας και Οικονομικών, που εξαιρέθηκαν από την κατάργησή με τις διατάξεις της παραγράφου 2 του άρθρου 39 του Ν. 2218/1994, περιέρχονται στον Γενικό Γραμματέα της Περιφέρειας, σε συνδυασμό με την 2434/27.5.2004 απόφαση Γεν. Γραμματέα Περιφέρειας Στερεάς Ελλάδος στην οποία ορίζεται η ΔΔΕ/ΠΣΕ αρμόδια για την επικύρωση των ορίων αιγιαλού και παραλίας.

5. Την από 24.4.2003 έκθεση της κατά το άρθρο 3 του Ν. 2971/2001 αρμόδιας Επιτροπής καθορισμού των ορίων αιγιαλού και παραλίας στη θέση «Στόλοι», Δήμου Ωρεών, Ν. Ευβοίας, με βάση το υπ' αριθμ. 639/31.3.2003 έγγραφο της ΤΥΔΚ με ενδιαφερόμενους την Π. Παπαευσταθίου και την Κ. Αργυράκη.

6. Το από Μαρτίου 2003 κτηματολογικό - υψομετρικό διάγραμμα της παραπάνω περιοχής, που συντάχθηκε σε μία (1) πινακίδα με κλίμακα 1:500 από τον Τοπογράφο Μηχανικό Χρήστο Δ. Αλοίζο, το οποίο ελέγχθηκε για την ακρίβεια της αποτύπωσης τις 31.3.2003 από την Ε. Κατσάλη, τοπογράφο Μηχανικό της Τ.Υ.Δ.Κ. Ν. Ευβοίας και θεωρήθηκε την ίδια ημερομηνία από τον Ελ. Κασιμάτη, αναπλ/τη Προϊστάμενο της Τ.Υ.Δ.Κ. Ν. Ευβοίας, όπως ορίζουν οι διατάξεις του άρθρου 4 παρ.2 του Ν. 2971/2001 και συνοδεύει την έκθεση της προαναφερόμενης επιτροπής.

7. Το υπ' αριθμ. Φ.544.5/733/03/Σ.908/6.8.2003 έγγραφο του Γενικού Επιτελείου Ναυτικού.

8. Το υπ' αριθμ. Φ. 121/969/2.6.2004 έγγραφο της Κτηματικής Υπηρεσίας Ν. Ευβοίας, αποφασίζει:

Επικυρώνει την από 24.4.2003 έκθεση της κατά το άρθρο 3 του Ν. 2971/2001 αρμόδιας Επιτροπής καθορισμού των ορίων αιγιαλού και παραλίας στη θέση «Στόλοι», Δήμου Ωρεών, Ν. Ευβοίας και το από Μαρτίου 2003 κτηματολογικό - υψομετρικό διάγραμμα που την συνοδεύει, το οποίο συντάχθηκε σε μία (1) πινακίδα με κλίμακα 1:500 από τον Τοπογράφο Μηχανικό Χρήστο Δ. Αλοίζο, ελέγχθηκε για την ακρίβεια της αποτύπωσης τις 31.3.2003 από την Ε. Κατσάλη, τοπογράφο Μηχανικό της Τ.Υ.Δ.Κ. Ν. Ευβοίας και θεωρήθηκε την ίδια ημερομηνία από τον Ελ. Κασιμάτη, αναπλ/τη Προϊστάμενο της Τ.Υ.Δ.Κ. Ν. Ευβοίας, όπως ορίζουν οι διατάξεις του άρθρου 4 παρ.2 του Ν. 2971/2001.

Στο παραπάνω τοπογραφικό διάγραμμα, καθορίστηκε η οριογραμμή του αιγιαλού με κόκκινη συνεχή πολυγωνική γραμμή, με στοιχεία (1, 2, 3, ..., 15, 16) οι της οποίας κορυφές εξασφαλίζονται με τις συντεταγμένες τους στο Κρατικό Τριγωνομετρικό Δίκτυο. Η οριογραμμή της παραλίας, καθορίστηκε για την εξυπηρέτηση των σκοπών του άρθρου 1 παρ. 2 του Ν. 2971/2001 με κίτρινη συνεχή πολυγωνική γραμμή, με στοιχεία (1', 2', 3', ..., 15', 16') της οποίας οι κορυφές εξασφαλίζονται με τις συντεταγμένες τους στο Κρατικό Τριγωνομετρικό Δίκτυο. Δεν υφίσταται παλιός αιγιαλός. Δεν υπάρχουν κτίσματα στη ζώνη παραλίας και για την περιοχή δεν έχει συνταχθεί Κτηματολόγιο.

Η παρούσα απόφαση μαζί με την έκθεση της Επιτροπής και το τοπογραφικό διάγραμμα να δημοσιευθούν στην Εφημερίδα της Κυβερνήσεως.

Λαμία, 5 Ιουλίου 2004

Ο Γενικός Γραμματέας Περιφέρειας  
ΚΩΝΣΤΑΝΤΙΝΟΣ ΕΞΑΡΧΟΣ

ΕΚΘΕΣΗ  
ΕΠΙΤΡΟΠΗΣ ΚΑΘΟΡΙΣΜΟΥ  
ΟΡΙΩΝ ΑΙΓΙΑΛΟΥ ΠΑΡΑΛΙΑΣ

Για τον καθορισμό το πρώτον των ορίων του αιγιαλού- παραλίας στη θέση «ΣΤΟΛΟΙ», Δήμου Ωρεών, Ν. Ευβοίας. Στους Ωρεούς σήμερα 24.4.2003, ημέρα Πέμπτη, οι υπογραφόμενοι:

1) Αθηνά Μπούρικα, τοπ/φος μηχ/κός Π Ε/Α, αναπλ/τρια Προϊσταμένης Κτηματικής Υπηρεσίας Ευβοίας, σαν Πρόεδρος, (κωλυμένου του τακτικού μέλους).

2) Δημήτρης Προκάκης, τοπ/φος μηχ/κός Π Ε/Δ, υπάλληλος της Κτηματικής Υπηρεσίας Ευβοίας σαν μέλος.

3) Νικόλαος Πετράκης, υποπλ/ρχος Λ.Σ., Λιμενάρχης Λ.Σ. Ωρεών, σαν μέλος.

4) Χαράλαμπος Σκούντζος, τοπογράφος μηχ/κός Π Ε/Α, αναπολ/τής Δ/ντή ΧΟΠ, Νομ/κής Αυτ/σης Ευβοίας, σαν μέλος, (κωλυμένου του τακτικού μέλους).

5) (Ο Δ/ντής ΠΕ.ΧΩ. Στ. Ελλάδας, που αποτελεί το 5ο μέλος δεν προσήλθε)

που αποτελούμε την Επιτροπή καθορισμού ορίων αιγιαλού - παραλίας, η σύνθεση της οποίας καθορίστηκε βάσει των διατάξεων του άρθρου 3 του Ν. 2971/2001 «περί αιγιαλού - παραλίας και άλλες διατάξεις» και με την αριθ. 1237/9.5.2002 απόφαση του Προϊσταμένου της Οικονομικής Επιθεώρησης Στερεάς Ελλάδας του Υπουργείου Οικονομικών, που συγκλήθηκε με την αριθ.Φ121/598/16.4.2003 πρόσκληση του Προέδρου της, μεταβήκαμε επί τόπου στην περιοχή που προαναφέραμε την 24.4.2003.

Αφού λάβαμε υπόψη:

1. Το υπ' αριθμ. 639/31.3.2003 έγγραφο της Τ.Υ.Δ.Κ. Ν. Ευβοίας, με το οποίο διαβιβάζονται θεωρημένα διαγράμματα και ζητείται ο καθορισμός των ορίων αιγιαλού - παραλίας στην πιο πάνω περιοχή, με ενδιαφερόμενους την Π. Παπαευσταθίου και Κ. Αργυράκη.

2. Το από Μαρτίου 2003 τοπογραφικό διάγραμμα του τοπογράφου μηχανικού Χρήστου Δ. Αλοΐζου, με κλίμακα 1:500, σε μια (1) πινακίδα, που ελέγχθηκε για την ακρίβεια της αποτύπωσης στις 31.3.2003 από την Ε. Κατσάλη, τοπ/φο μηχανικό της Τ.Υ.Δ.Κ. και θεωρήθηκε την ίδια ημερομηνία από τον Ε. Κασιμάτη, αναπλ/τή Προϊστάμενο της Τ.Υ.Δ.Κ. Ν. Ευβοίας, όπως ορίζουν οι διατάξεις του άρθρου 4 παρ. 2 του Ν. 2971/2001.

3. Τις διατάξεις του Ν. 2971/2001 (ΦΕΚ 285 τ.Α'/19.12.2001), «περί αιγιαλού - παραλίας».

4. Την υπ' αριθμ. 1087174/9270/Β0010/29.9.1999 (ΦΕΚ 766 τ.Δ'/21.10.1999) απόφαση Υπ. Οικονομικών, με την οποία επικυρώθηκαν τα όρια αιγιαλού - παραλίας στη θέση «Μπιντιμίλια Ωρεών», Δήμου Ωρεών, Ν. Ευβοίας, που αποτελεί όμορη προς Βορράν περιοχή της εξεταζόμενης, καθώς και το διάγραμμα που τη συνοδεύει με το οποίο έγινε η απαιτούμενη συναρμογή των κορυφών αιγιαλού - παραλίας (τομή Α-Α).

5. Την υπ' αριθμ.18465/1.12.1978 (ΦΕΚ 49 τ.Δ'/26.1.1979) απόφαση Νομάρχη Ευβοίας, με την οποία επικυρώθηκαν τα όρια αιγιαλού - παραλίας στη θέση «Ωρεοί Ιστιαίας» Ν. Ευβοίας, που αποτελεί όμορη προς Νότο περιοχή της εξεταζόμενης καθώς και το διάγραμμα που τη συνοδεύει με το οποίο έγινε η απαιτούμενη συναρμογή των κορυφών αιγιαλού - παραλίας (τομή Β-Β).

6. Την από επιτόπιο μετάβαση σχηματισθείσα αντίληψη για το πλάτος της βρεχόμενης ζώνης της ξηράς και άλλα συναφή στοιχεία δηλαδή:

α) Ότι η περιοχή παρουσιάζει ομαλές κλίσεις σε σχέση με την ακτή ενώ κατά μήκος υπάρχει παραλιακός δρόμος.

β) Το γεγονός ότι η ακτή καλύπτεται ως επί το πλείστον από άμμο.

γ) Το γεγονός ότι εντός της θαλάσσης έχουν εκτελεστεί λιμενικά έργα μικρής κλίμακας (πρόβολοι).

δ) Ότι η περιοχή έχει δυτικό προσανατολισμό, είναι εκτεθειμένη σε Β.Δ. κυρίως, αλλά και Ν.Δ. ανέμους και βρίσκεται μέσα σε κλειστό κόλπο, κατά τρόπο που να μην αναμένεται μεγάλο ύψος κύματος.

7. Τον από έτους 1852 χάρτη Ωρεών, βάσει του οποίου έχουν διανεμηθεί τεμάχια, μεταξύ των οποίων και παραλιακά, προς διάφορους ιδιοκτήτες της περιοχής και από όπου προκύπτει ότι αν και παρατηρούνται χαμηλά υψόμετρα στην εξεταζόμενη περιοχή, δεν παρουσιάζεται μετακίνηση της ακτογραμμής προς τη χέρσο, ώστε να καθορισθεί και οριογραμμή παλαιού αιγιαλού.

8. Για τον καθορισμό της οριογραμμής παραλίας η Επιτροπή αφού έλαβε υπόψη τις διατάξεις των άρθρων 1 (παρ. 2), 2 (παρ. 2) και 7 (παρ.1 και 5) και συνεκτιμώντας τα δεδομένα, ότι δηλαδή πρόκειται για περιοχή με μεγάλα αγροτεμάχια, με γεωργική κυρίως χρήση, που διέπεται από τις εκτός σχεδίου πόλης πολεοδομικές διατάξεις, ενώ ο υφιστάμενος παραλιακός εμπίπτει ως επί το πλείστον στη ζώνη του αιγιαλού, προτείνει τη δημιουργία ζώνης παραλίας πλάτους δέκα (10) μ., που θεωρείται απαραίτητη για την εξυπηρέτηση κοινωφελών σκοπών (αναπλάσεις, έργα υποδομής κ.λ.π.).

Ύστερα από τα παραπάνω η Επιτροπή, αποφασίζει:

1) Καθορίζει επί των παραπάνω τοπογραφικών διαγραμμάτων:

α. Την οριογραμμή του αιγιαλού με κόκκινη συνεχή πολυγωνική γραμμή 1, 2... 15, 16, της οποίας οι κορυφές εξασφαλίζονται με συντεταγμένες από το κρατικό τριγωνομετρικό δίκτυο.

β. Την οριογραμμή της παραλίας με κίτρινη συνεχή πολυγωνική γραμμή 1', 2', ...15', 16' της οποίας οι κορυφές εξασφαλίζονται με συντεταγμένες από το κρατικό τριγωνομετρικό δίκτυο. Η οριογραμμή παραλίας καθορίζεται κατά τρόπο που να απέχει παντού σταθερή απόσταση δέκα (10) μέτρων από την οριογραμμή του αιγιαλού, για να εξυπηρετηθούν οι σκοποί της παρ. 2 του άρθρου 1 και της παρ.3 του άρθρου 2 του Ν. 2971/2001.


2) Αποφαίνεται ότι δεν υπάρχει παλαιός αιγιαλός.

3) Δεν υπάρχουν κτίσματα στη ζώνη παραλίας.

Η Επιτροπή

ΑΘΗΝΑ ΜΠΟΥΡΙΚΑ  
ΔΗΜΗΤΡΗΣ ΠΡΟΚΑΚΗΣ  
ΝΙΚΟΛΑΟΣ ΠΕΤΡΑΚΗΣ  
Χ. ΣΚΟΥΝΤΖΟΣ



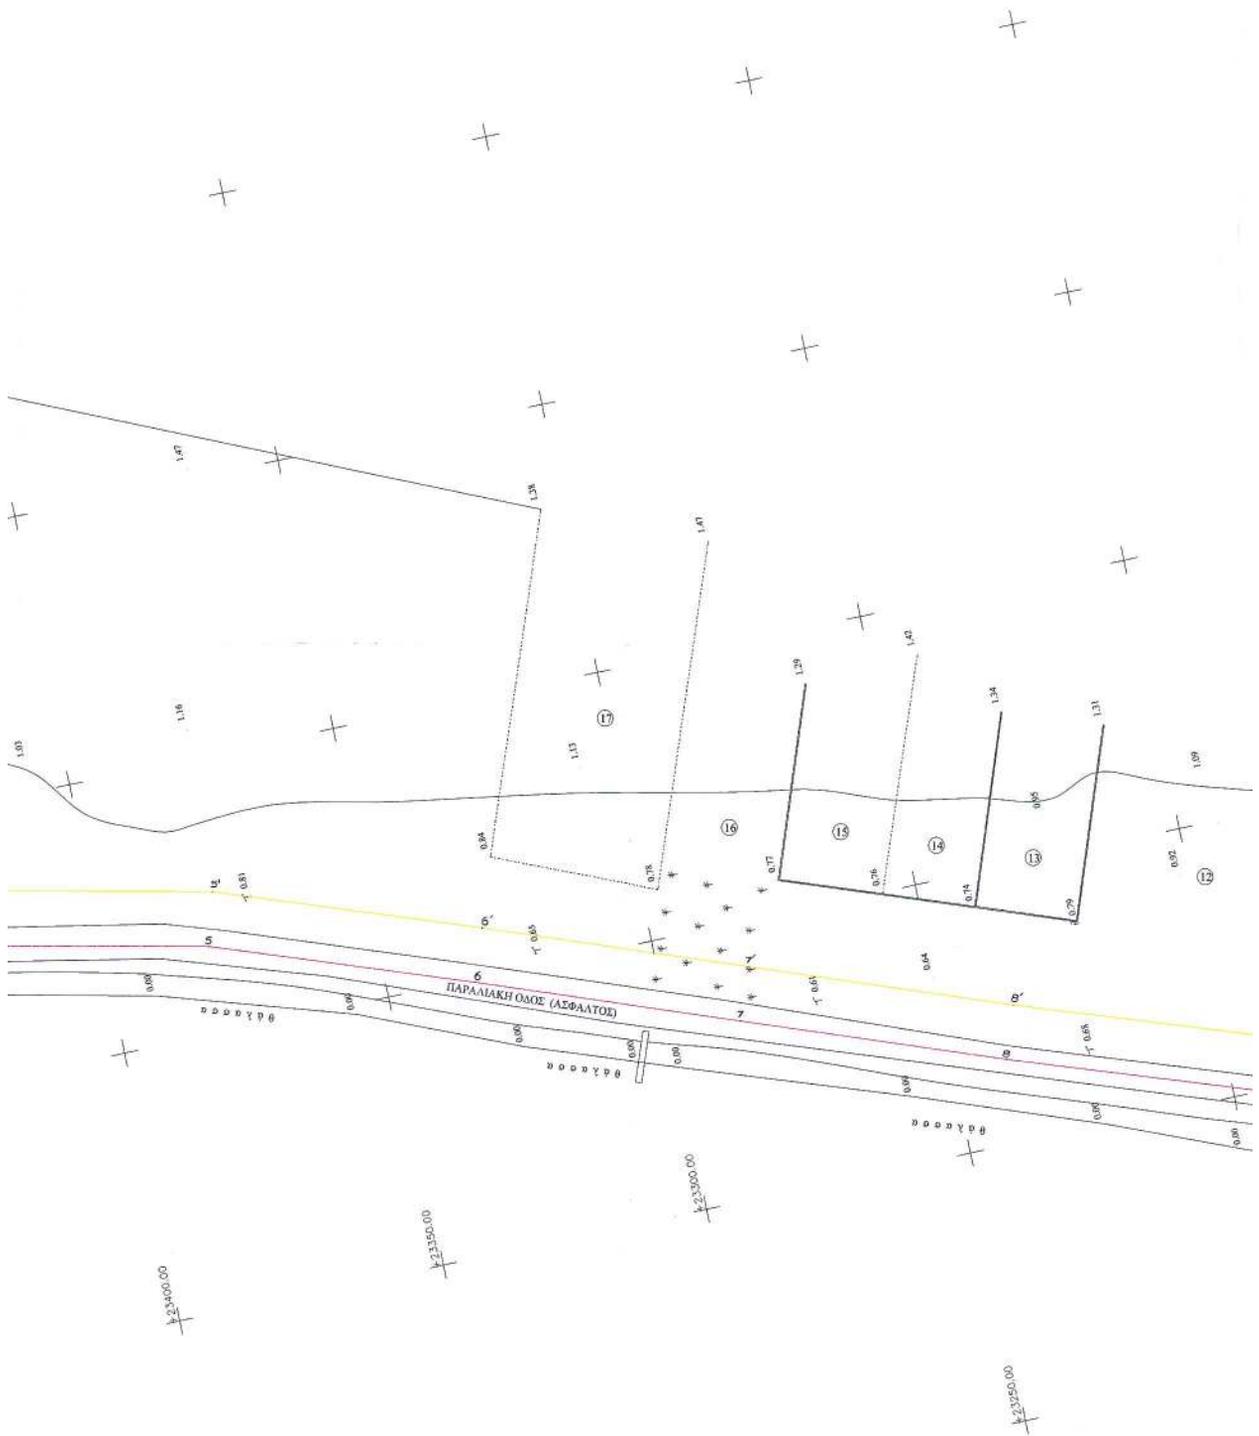



ΥΠΟΜΝΗΜΑ

ΣΧΟΛΙΑΣΤΑΣΗ: 0.5μ.  
 ΤΡΙΓΩΝΟΜΕΤΡΙΚΗ ΕΞΑΡΤΗΤΗ: ΚΡΑΤΙΚΟ ΤΡΙΓΩΝΟΜΕΤΡΙΚΟ ΔΙΚΤΥΟ  
 ΜΕΘΩΣΕ ΑΠΟΓΥΨΙΣΕ: ΤΑΧΥΜΕΤΡΙΑ  
 ΥΨΟΜΕΤΡΙΚΗ ΑΦΕΤΗΡΙΑ: ΜΕΣΗ ΣΤΑΘΜΗ ΘΑΛΑΣΣΑΣ

Η γραμμή Αγριαλού και Παραλίας στο Βόρειο τμήμα τοποθετήθηκε σύμφωνα με την Απόφαση του Υπουργείου Οικονομικών: 10871/74-92/70 (Β0010/29.09.99/ΦΕΚ 766 τ.Δ' /21-10-99)  
 1(X=10535.70, Ψ=23550.80), 1'(X=10692.82, Ψ=24112.96)  
 2(X=10539.30, Ψ=23576.00), 2'(X=10674.91, Ψ=24065.51)  
 3(X=10553.40, Ψ=23619.75), 3'(X=10675.02, Ψ=24046.18)

Η γραμμή Αγριαλού και Παραλίας στο Νότιο τμήμα τοποθετήθηκε με γραμμές συνεχόμενες από το από 2-8-1978 σπουδαίους Κτηματολογικό διάγραμμα προς τον καθορισμό ορίων Αγριαλού και Παραλίας και έγινε από το Εργαστήριο Σύνταξης Ενότητας Κοινοβουλευτικής Βράστητων Ελαίων Ε.Π.Ε.

- ⊕ ΣΤΥΛΟΣ ΔΕΗ
- ⊕ ΣΤΥΛΟΣ ΟΤΕ
- ΑΜΜΟΣ
- ⊕ ΚΑΛΑΜΙΑ

ΠΙΝΑΚΑΣ ΣΥΝ/ΩΝ ΚΟΡΥΦΩΝ ΟΡΙΟΓΡΑΜΜΗΣ ΑΓΡΙΑΛΟΥ-ΠΑΡΑΛΙΑΣ

| α/α | χ        | ψ        | α/α | χ        | ψ        |
|-----|----------|----------|-----|----------|----------|
| 2   | 10510.86 | 23523.48 | 2'  | 10519.94 | 23519.29 |
| 3   | 10489.90 | 23478.08 | 3'  | 10499.31 | 23474.61 |
| 4   | 10476.21 | 23429.58 | 4'  | 10485.92 | 23427.18 |
| 5   | 10465.89 | 23380.81 | 5'  | 10475.53 | 23378.11 |
| 6   | 10449.37 | 23333.83 | 6'  | 10458.79 | 23330.47 |
| 7   | 10432.36 | 23286.86 | 7'  | 10441.77 | 23283.46 |
| 8   | 10415.39 | 23240.00 | 8'  | 10424.83 | 23236.68 |
| 9   | 10399.28 | 23192.72 | 9'  | 10408.75 | 23189.50 |
| 10  | 10383.25 | 23145.44 | 10' | 10392.79 | 23142.45 |
| 11  | 10369.42 | 23097.31 | 11' | 10379.21 | 23095.16 |
| 12  | 10361.80 | 23047.73 | 12' | 10371.66 | 23046.01 |
| 13  | 10352.30 | 22998.94 | 13' | 10362.12 | 22997.05 |
| 14  | 10342.98 | 22949.73 | 14' | 10352.88 | 22948.26 |
| 15  | 10337.60 | 22899.98 | 15' | 10347.80 | 22901.26 |
| 16  | 10332.73 | 22849.21 | 16' | 10338.30 | 22854.47 |
| 1   | 10333.70 | 22799.60 | 1'  | 10332.82 | 22812.96 |





Αριθ. 3475

(2)

Κήρυξη αναδασωτέας έκτασης εμβαδού 4460 τ.μ. στη θέση «Δεξαμενή Κολλά» του Δημοτικού Διαμερίσματος Βωλάδος, Δήμου Καρπάθου, Νήσου Καρπάθου, Νομού Δωδεκανήσου.

**Ο ΓΕΝΙΚΟΣ ΓΡΑΜΜΑΤΕΑΣ ΠΕΡΙΦΕΡΕΙΑΣ ΝΟΤΙΟΥ ΑΙΓΑΙΟΥ**

Έχοντας υπόψη:

1. Τις διατάξεις του Ν. 3200/1955 περί διοικητικής αποκέντρωσης, όπως τροποποιήθηκε και συμπληρώθηκε μεταγενέστερα με το Ν.Δ. 532/1970.
2. Τις διατάξεις του άρθρου 7 του Ν. 2503/1997 «Διοίκηση, οργάνωση, στελέχωση της Περιφέρειας κ.λ.π.».
3. Τις διατάξεις του άρθρου 117 παρ. 3 του Συντάγματος.
4. Τις διατάξεις του Ν. 998/1979 «Περί προστασίας των Δασών κ.λ.π.» και ειδικότερα: α) του άρθρου 41 παρ. 1, β) του άρθρου 38 παρ. 1 και γ) του άρθρου 70 παρ. 3 όπως αντικαταστάθηκε από το άρθρο 1 παρ. 15 του Ν. 3208/2003.
5. Τις διαταγές του Υπουργείου Γεωργίας: α) 160417/1180/8.7.1980 και β) 182447/3049/24.9.1980.
6. Την από 1.4.2004 έκθεση αυτοψίας και πρόταση του Δασοπόνου Θεοφάνους Νικόλαου με την οποία προτείνεται η κήρυξη της έκτασης που αναφέρεται στο θέμα ως αναδασωτέας.

7. Την υπ' αριθμ. πρωτ. 2878/2.6.2004 Εισηγήση της Δ/νσης Δασών Δωδ/νήσου για κήρυξη της δασικής έκτασης αναδασωτέας, αποφασίζουμε:

Κηρύσσουμε αναδασωτέα, με σκοπό την διατήρηση του χαρακτήρα του δάσους πεύκης και την αποκατάσταση της βλάστησης, με φυσική αναγέννηση, η οποία καταστράφηκε από πυρκαγιά κατά τον Μάρτιο του 2004, έκταση εμβαδού 4460 τ.μ., που βρίσκεται στη θέση «Δεξαμενή Κολλά» του Δημοτικού Διαμερίσματος Βωλάδος, Δήμου Καρπάθου, Νήσου Καρπάθου, Νομού Δωδεκανήσου, η οποία απεικονίζεται στο σχεδιάγραμμα που επισυνάπτεται και αποτελεί αναπόσπαστο μέρος της παρούσας, με τα στοιχεία (1, 2, ..., 8, 9, 1) και έχει όρια:

Ανατολικά: Δημόσιο Δάσος Τραχείας Πεύκης και Χέρσο αγρό.

Δυτικά: Δημόσιες Δασικές και βραχώδεις εκτάσεις.

Βόρεια: Χέρσο αγρό.

Νότια: Δημόσιες Δασικές και Χορτολιβαδικές εκτάσεις.

Η απόφαση αυτή να δημοσιευθεί στην Εφημερίδα της Κυβερνήσεως.

Ρόδος, 25 Ιουνίου 2004

Ο Γενικός Γραμματέας Περιφέρειας  
**ΧΑΡΑΛΑΜΠΟΣ ΚΟΚΚΙΝΟΣ**


**ΤΟΠΟΓΡΑΦΙΚΟ ΔΙΑΓΡΑΜΜΑ**

Θέση: «Δεξαμενή Κολλά» - Δ.Δ. Βωλάδος Καρπάθου

ΑΝΚΕΙ ΣΤΟΝ 3475/25-6-04  
ΤΗΣ ΔΙΕΥΘΥΝΣΗΣ ΔΑΣΩΝ  
ΔΩΔΕΚΑΝΗΣΟΥ  
ΣΤΗ ΘΕΣΗ


**ΥΠΟΛΟΓΙΣΜΟΣ**

1. κλίμακα 1:1500
2. 1.2.3...7.8.9.1 όρια καμένης έκτασης
3. εμβαδόν καμένης έκτασης = 4460,00 τμ

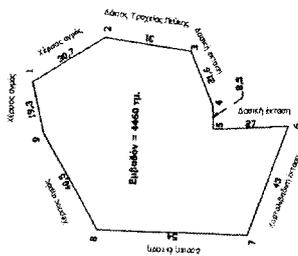

Ποιότητα: 1:25.000  
Για Τεχνικούς Αιτήσεις, όπως και για  
εγχείριση Διαγράμμο Τεχνικού Προτύπου

**ΑΠΟΣΠΑΣΜΑ ΧΑΡΤΟΥ ΚΑΡΠΑΘΟΥ**

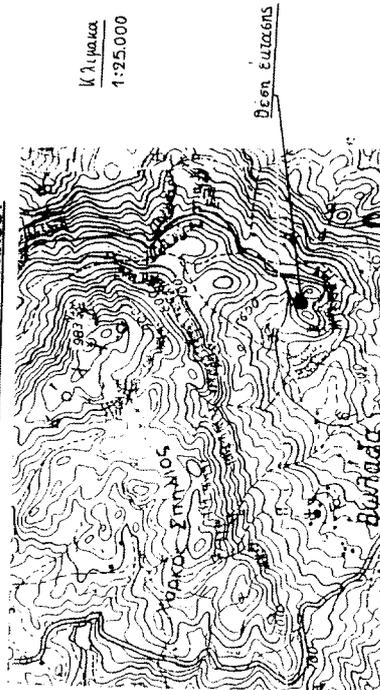

Καρπάθος 26-05-04

Ρόδος 26-06-04

Θεωρείται  
Ρόδος 26-06-04  
Δ/νση Δασών Δωδ/σου  
Ο Γενικός Γραμματέας Περιφέρειας  
ΧΑΡΑΛΑΜΠΟΣ ΚΟΚΚΙΝΟΣ