



04006592807040002



ΕΦΗΜΕΡΙΣ ΤΗΣ ΚΥΒΕΡΝΗΣΕΩΣ

ΤΗΣ ΕΛΛΗΝΙΚΗΣ ΔΗΜΟΚΡΑΤΙΑΣ

ΤΕΥΧΟΣ ΤΕΤΑΡΤΟ

Αρ. Φύλλου 659

28 Ιουλίου 2004

ΑΠΟΦΑΣΕΙΣ

Αριθ. Α.Π.ΕΠΑ 31

Τροποποίηση της πολεοδομικής μελέτης Καλυβών Ν.
Χαλκιδικής, στο Ο.Τ. Γ4

Ο ΝΟΜΑΡΧΗΣ ΧΑΛΚΙΔΙΚΗΣ

Έχοντας υπόψη:

1. Τις διατάξεις του άρθρου 1 του Α Ν. 314/68 «περί παροχής εις τον Υπουργό Βορείου Ελλάδος και τους Νομάρχες αρμοδιοτήτων επί θεμάτων επεκτάσεων ή τροποποιήσεων σχεδίων πόλεων κωμών κ.λπ.» (ΦΕΚ 47Α), όπως αντικαταστάθηκε με το Ν.Δ. 1018/71 (ΦΕΚ 220Α) και συμπληρώθηκε με την παρ. 2 του άρθρου 33, Ν. 1337/83 (ΦΕΚ 33Α), όπως αντικαταστάθηκε με την παρ. 15 του άρθρου 8 του Ν. 1512/1985 (ΦΕΚ 4Α)

2. Τις διατάξεις του Π Δ/τος 183/9-5/5.6.1986 «Έγκριση τροποποιήσεων σχεδίων και καιορισμός όρων δόμησης από τους Νομάρχες» (ΦΕΚ 70Α).

3. Τις διατάξεις των άρθρων 1, 3 και 70 του από 17.7.1923 Ν. Δ/τος «περί σχεδίου πόλεων, κωμών κ.λπ.» (ΦΕΚ 22 8Α/16.8.1923).

4. Τις διατάξεις του Ν. 1337/1983 (ΦΕΚ 33Α) όπως συμπληρώθηκε - τροποποιήθηκε με την παρ. 1 άρθρου 12 του Ν. 1647/1986 (ΦΕΚ 141Δ) και τον Ν. 1512/1985 (ΦΕΚ 4Α) ειδικότερα τα άρθρα 6 και 7 αυτού.

5. Τις διατάξεις του Ν. 2508/1997 (ΦΕΚ 124Α/13.6.1997) «Βιώσιμη οικιστική ανάπτυξη των πόλεων και οικισμών της χώρας....».

6. Τις διατάξεις του Ν. 2218/1994 και 2240/1994 «Περί Νομ/κής Αυτοδιοίκησης».

7. Τις διατάξεις του άρθρου 29Α του Ν. 1558/1985 «Κυβέρνηση και Κυβερνητικά όργανα», το οποίο προστέθηκε με το άρθρο 27 του Ν. 2081/1992.

8. Το γεγονός ότι από τις κανονιστικού περιεχομένου διατάξεις της παρούσας δεν προκαλείται δαπάνη εις βάρος του τακτικού κρατικού προϋπολογισμού, ούτε του προϋπολογισμού του οικείου ΟΤΑ.

9. Τις διατάξεις του άρθρου 10 του Ν. 3044/2002 (ΦΕΚ 197Α/28.8.2002) το οποίο αντικαθιστά το άρθρο 29 του Ν. 2831/2000 (ΦΕΚ 140Α) και αφορά την άσκηση αρμοδιοτήτων πολεοδομικού σχεδιασμού.

10. Την έγκριση της πολεοδομικής μελέτης εντός και εκτός ορίων οικισμού Καλυβών με την υπ' αρ. πρωτ. ΕΠΑ 1036/93/18.3.1994 (ΦΕΚ 380Δ/19.4.1994) Απόφαση Νομάρχη Χαλκιδικής.

11. Τη με αρ.355/2003 απόφαση του Δημοτικού Συμβουλίου Πολυγύρου.

12. Την με αρ. 3η συνεδρίαση 2ο θέμα/της 30.4.2004 γνωμοδότηση του Νομαρχιακού Συμβουλίου Χ Ο Π., αποφασίζουμε:

Εγκρίνουμε την τροποποίηση της εγκεκριμένης με την υπ' αρ. πρωτ. ΕΠΑ 1036/93/18.3.1994 (ΦΕΚ 380Δ/19.4.1994) πολεοδομικής μελέτης Καλυβών στο Ο.Τ. Γ4 έτσι ώστε:


Α. Απαλείφεται ο χαρακτηρισμός του Ο.Τ. Γ4 ως «χώρος Γεωργικού και Πιστωτικού Συνεταιρισμού».

Β. Καθορίζεται οικοδομική γραμμή στο Ο. Τ. Γ4, με προκήπιο πλάτους 3 μ.

Η απόφαση αυτή και το συνοδεύον αυτή τοπογραφικό διάγραμμα να δημοσιευθούν στην Εφημερίδα της Κυβερνήσεως.

Πολύγυρος, 9 Ιουνίου 2004

Ο Νομάρχης
ΑΡΓΥΡΗΣ ΛΑΦΑΖΑΝΗΣ

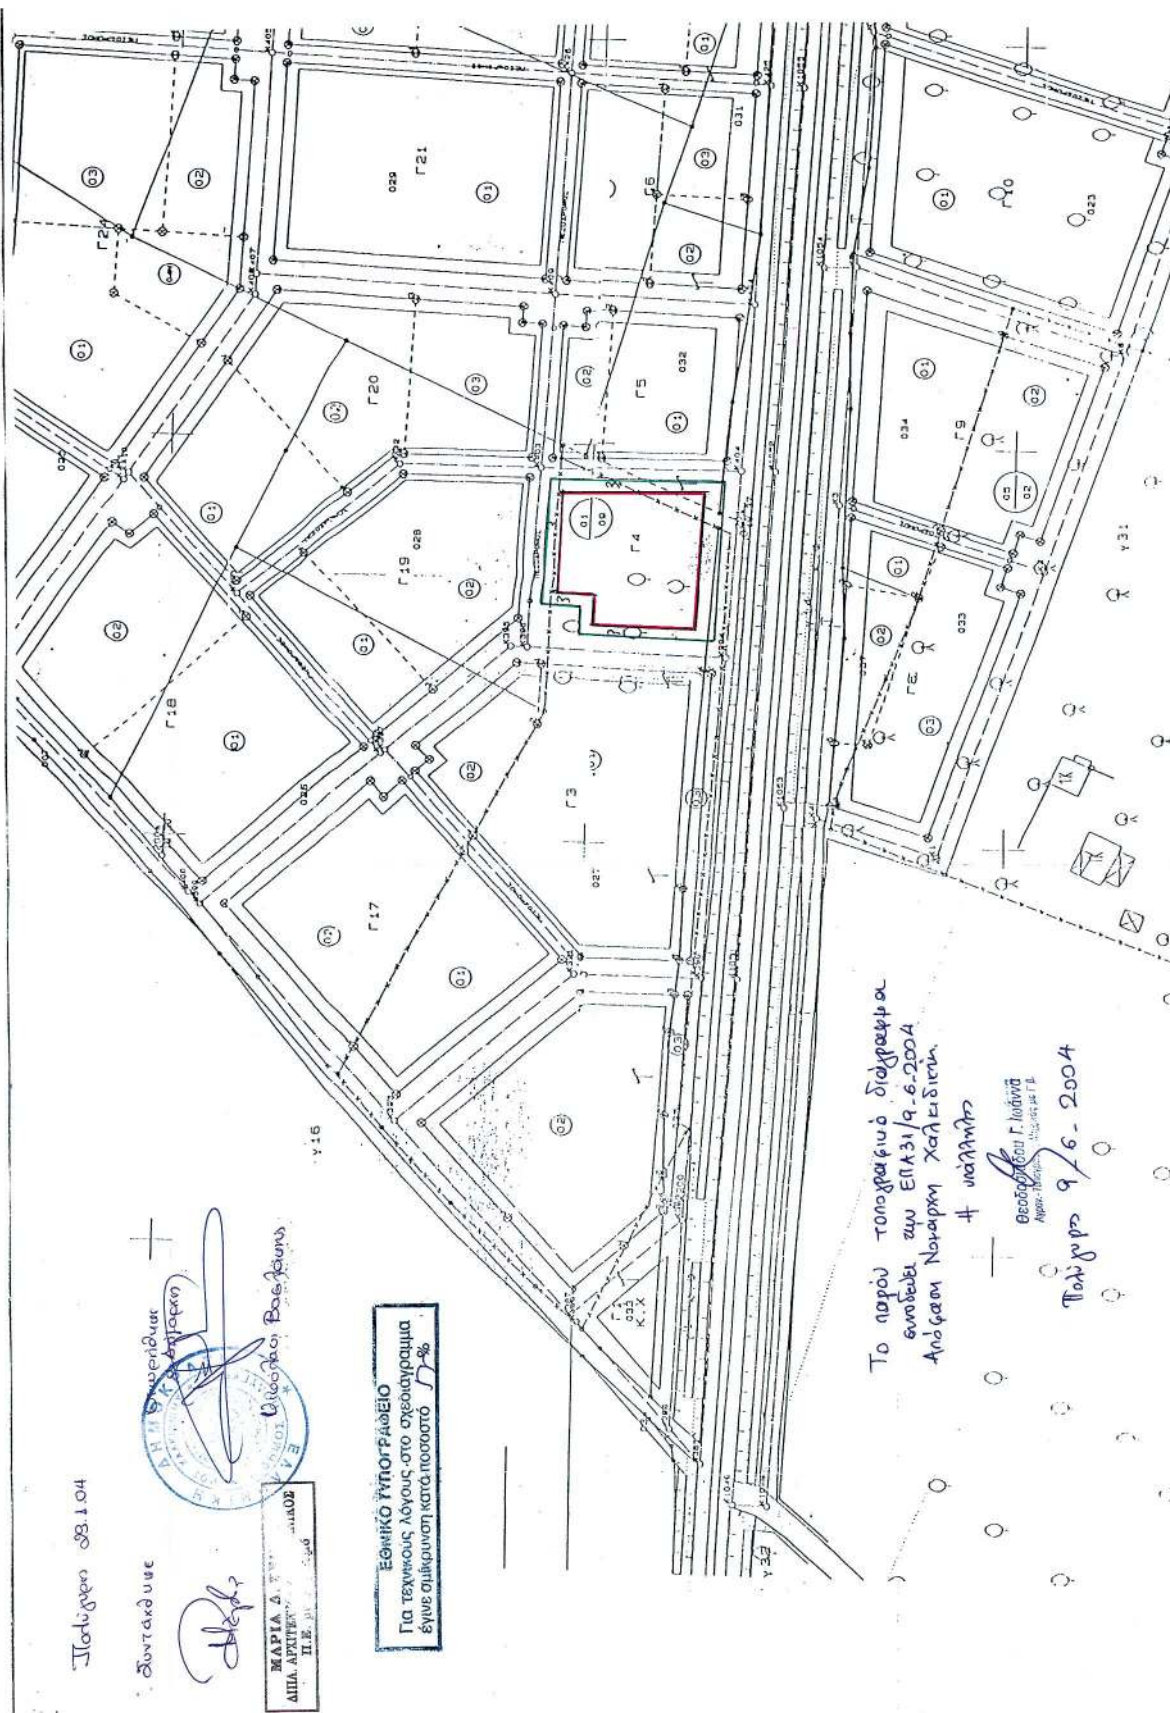

Πρότυπο 83.1.04

Συντάκτης

ΜΑΡΙΑ Δ. ΑΡΧΙΤΕΚΤΩΝ
Π.Ε. 2002

ΜΑΡΙΑ Δ. ΑΡΧΙΤΕΚΤΩΝ
Π.Ε. 2002

Το παρόν τοπογραφικό διάγραμμα
εγκρίνεται την 9/6/2004
Απόφαση Νομαρχιακής Αρχής

+ υπεύθυνος

Θεοδόσιος Γ. Ιωάννης
Αρχιτέκτονας

Πολύγυρος 9/6-2004