



04006900508040008



6499

ΕΦΗΜΕΡΙΣ ΤΗΣ ΚΥΒΕΡΝΗΣΕΩΣ

ΤΗΣ ΕΛΛΗΝΙΚΗΣ ΔΗΜΟΚΡΑΤΙΑΣ

ΤΕΥΧΟΣ ΤΕΤΑΡΤΟ

Αρ. Φύλλου 690

5 Αυγούστου 2004

ΠΕΡΙΕΧΟΜΕΝΑ

ΑΠΟΦΑΣΕΙΣ

- Έγκριση καθορισμού Οριογραμμής των ρεμάτων που διασχίζουν τις υπό πολεοδόμηση περιοχές Κάτω Χάλικα - Χρυσομαλλούσας του Δήμου Μυτιλήνης. 1
- Αναγνώριση του δρόμου που ενώνει τον Οικισμό του Πισκοκεφάλου του Δήμου Σητείας με τον Επαρχιακό δρόμο Σητείας - Σταυρωμένου σαν του κυριότερου Δημοτικού δρόμου..... 2
- Αλλαγή χρήσης γης τμήματος του αριθμ. 1064ε αγροτεμαχίου του αγροκτήματος Δ.Δ. Ζέρβης Δήμου Βεγορίτιδας Ν. Πέλλας εμβαδού 258.586 τ.μ. σε αγροτεμάχιο με αριθμό 1064Θ για την δημιουργία ανεμοδιαδρόμων - αεροδιαδρόμων. 3

ΑΠΟΦΑΣΕΙΣ

Αριθ. 523

(1)

Έγκριση καθορισμού Οριογραμμής των ρεμάτων που διασχίζουν τις υπό πολεοδόμηση περιοχές Κάτω Χάλικα - Χρυσομαλλούσας του Δήμου Μυτιλήνης.

Ο ΓΕΝΙΚΟΣ ΓΡΑΜΜΑΤΕΑΣ
ΠΕΡΙΦΕΡΕΙΑΣ ΒΟΡ. ΑΙΓΑΙΟΥ

Έχοντας υπόψη:

1. Το Ν. 3200/1955 περί διοικητικής αποκέντρωσης, όπως τροποποιήθηκε και συμπληρώθηκε μεταγενέστερα.
2. Τις διατάξεις του Π.Δ. 39/1983 περί μεταβιβάσεως αρμοδιοτήτων του Υπουργού Δημ. Έργων στις Περιφερειακές Υπηρεσίες.
3. Τις διατάξεις του άρθρου 66 του Ν. 1622/1986 "περί Τοπικής Αυτοδιοίκησης, Περιφερειακής Ανάπτυξης και δημοκρατικού προγραμματισμού", όπως αντικαταστά-

θηκαν με τις διατάξεις της παρ. 5 του άρθρου 33 του Ν. 1832/1989.

4. Τις διατάξεις του Ν. 2503/1997 "Διοίκηση, οργάνωση, στελέχωση της Περιφέρειας, ρύθμιση θεμάτων για την Τοπική Αυτοδιοίκηση και άλλες διατάξεις".

5. Την υπ' αριθμ. 33/1998 εγκύκλιο του Υ.ΠΕ.ΧΩ.Δ.Ε. "Αστυνόμευση ρεμάτων και συντήρηση αντιπλ/κών έργων".

6. Το Ν. 3010/2002 "Εναρμόνιση του Ν. 1650/1988 με τις οδηγίες 97/11 Ε.Ε και 96/1961 Ε.Ε διαδικασία οριοθέτησης και ρυθμίσεις θεμάτων για τα υδατορέματα και άλλες διατάξεις".

7. Τα Τοπογραφικά διαγράμματα του αναδόχου μελετητή Κωνσταντίνου Αμπελικιώτη, την Υδραυλική Μελέτη της αναδόχου μελετήτριας Ακινδύνας Χατζηαντωνίου και την Περιβαλλοντική Μελέτη του αναδόχου μελετητή Χριστόφορου Μανδυλά.

8. Το υπ' αριθμ. Τ.Δ. 5265/2.6.2004 έγγραφο της Δ/νσης Τεχνικών Υπηρεσιών Ν.Α. Λέσβου με το οποίο μας διαβιβάστηκε η θεωρημένη μελέτη οριοθέτησης του ρέματος του θέματος.


9. Την υπ' αριθμ. 616/2003 απόφαση του Γ.Γ.Π.Β.Α. για την εκχώρησηση αρμοδιοτήτων, αποφασίζουμε:


Εγκρίνουμε τον καθορισμό της οριογραμμής των ρεμάτων που διασχίζουν τις υπό πολεοδόμηση περιοχές Κάτω Χάλικα (Βόρειος και Κεντρικός κλάδος, Νότιος κλάδος) - Χρυσομαλλούσας του Δήμου Μυτιλήνης, σύμφωνα με τα στοιχεία της Υδρολογικής μελέτης της αναδόχου μελετήτριας Ακινδύνας Χατζηαντωνίου, όπως αυτή ελέγχθηκε και θεωρήθηκε από την Δ.Τ.Υ.Ν.Α. Λέσβου.

Η απόφαση αυτή να δημοσιευθεί στην Εφημερίδα της Κυβερνήσεως.


Μυτιλήνη, 6 Ιουλίου 2004

Με εντολή Γενικού Γραμματέα Περιφέρειας
Ο Γενικός Διευθυντής
ΠΑΝΑΓΙΩΤΗΣ ΣΕΡΑΪΔΗΣ

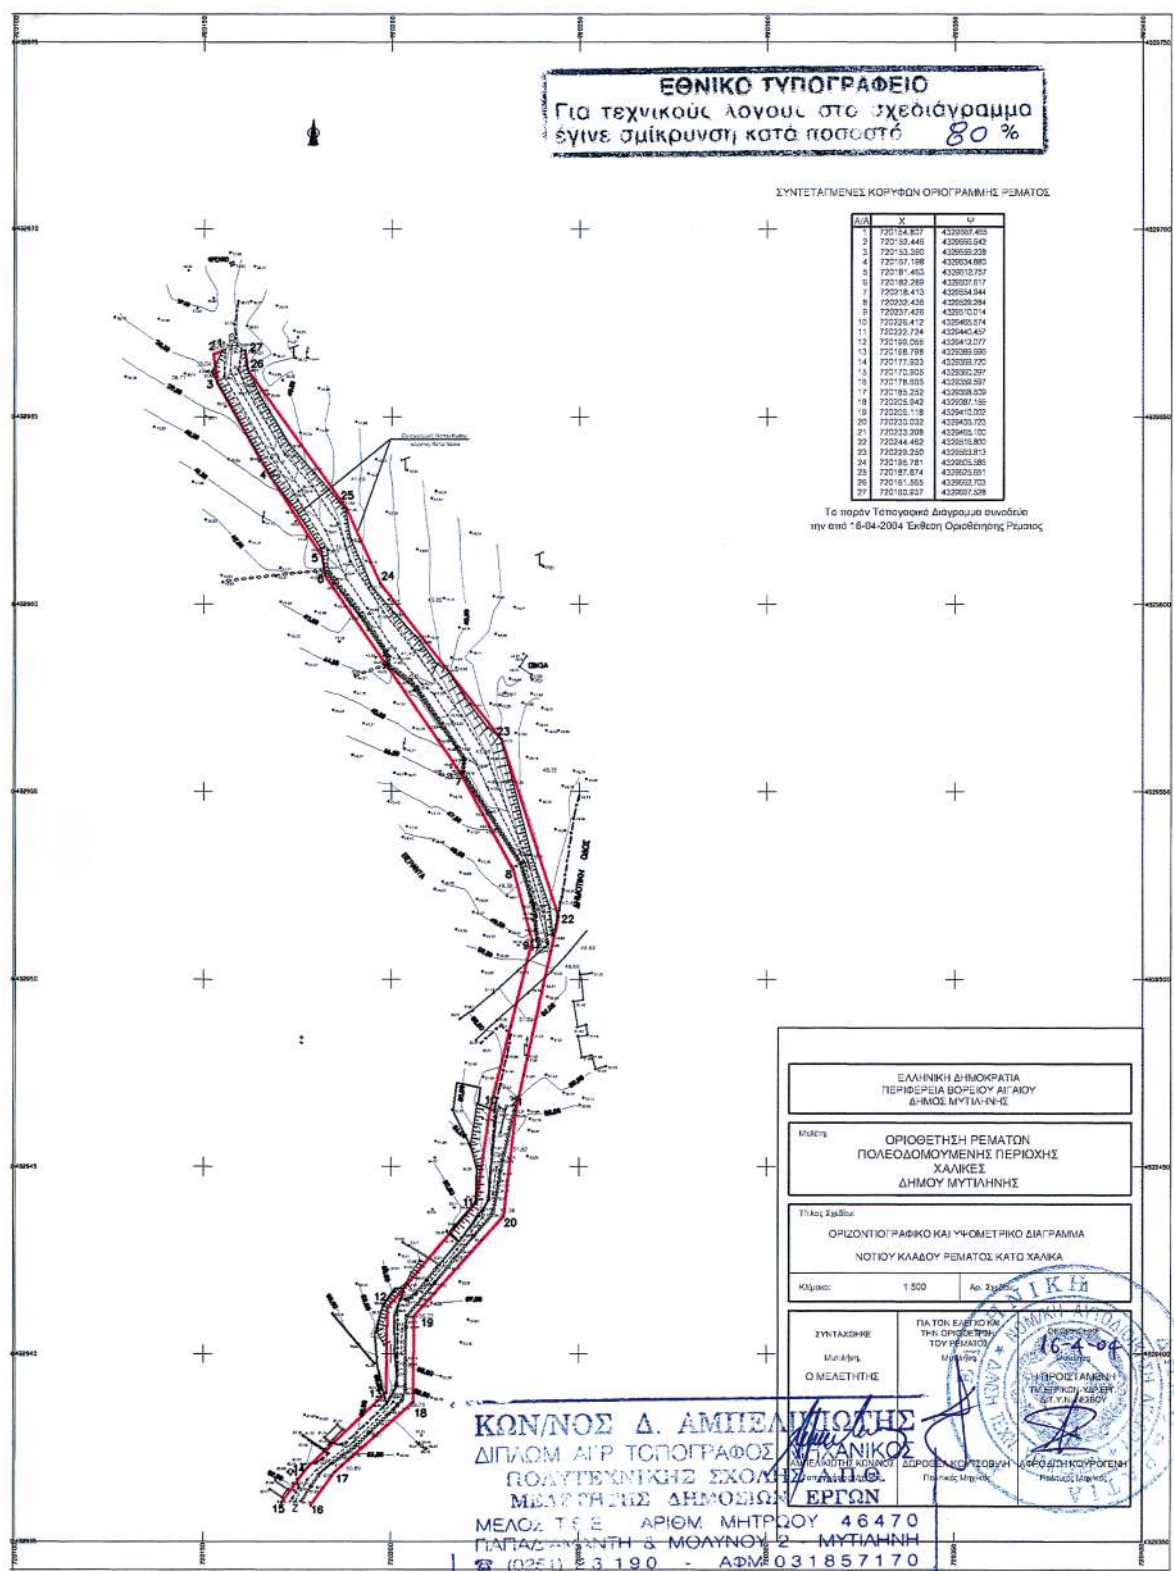

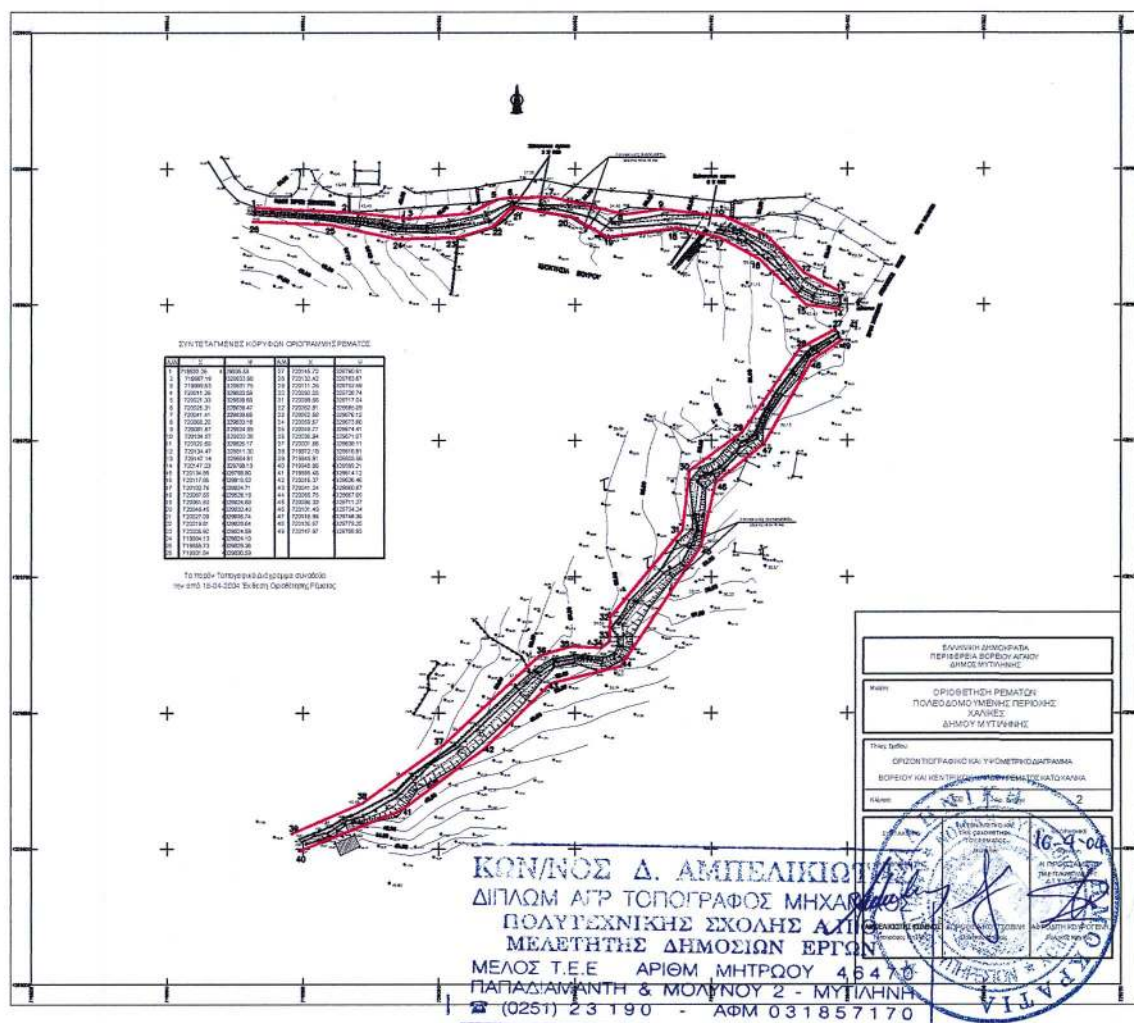

ΕΘΝΙΚΟ ΤΥΠΟΓΡΑΦΕΙΟ
Για τεχνικούς λόγους στο σχεδιαστικό
 έγινε σμίκρυνση κατά ποσοστό 80 %

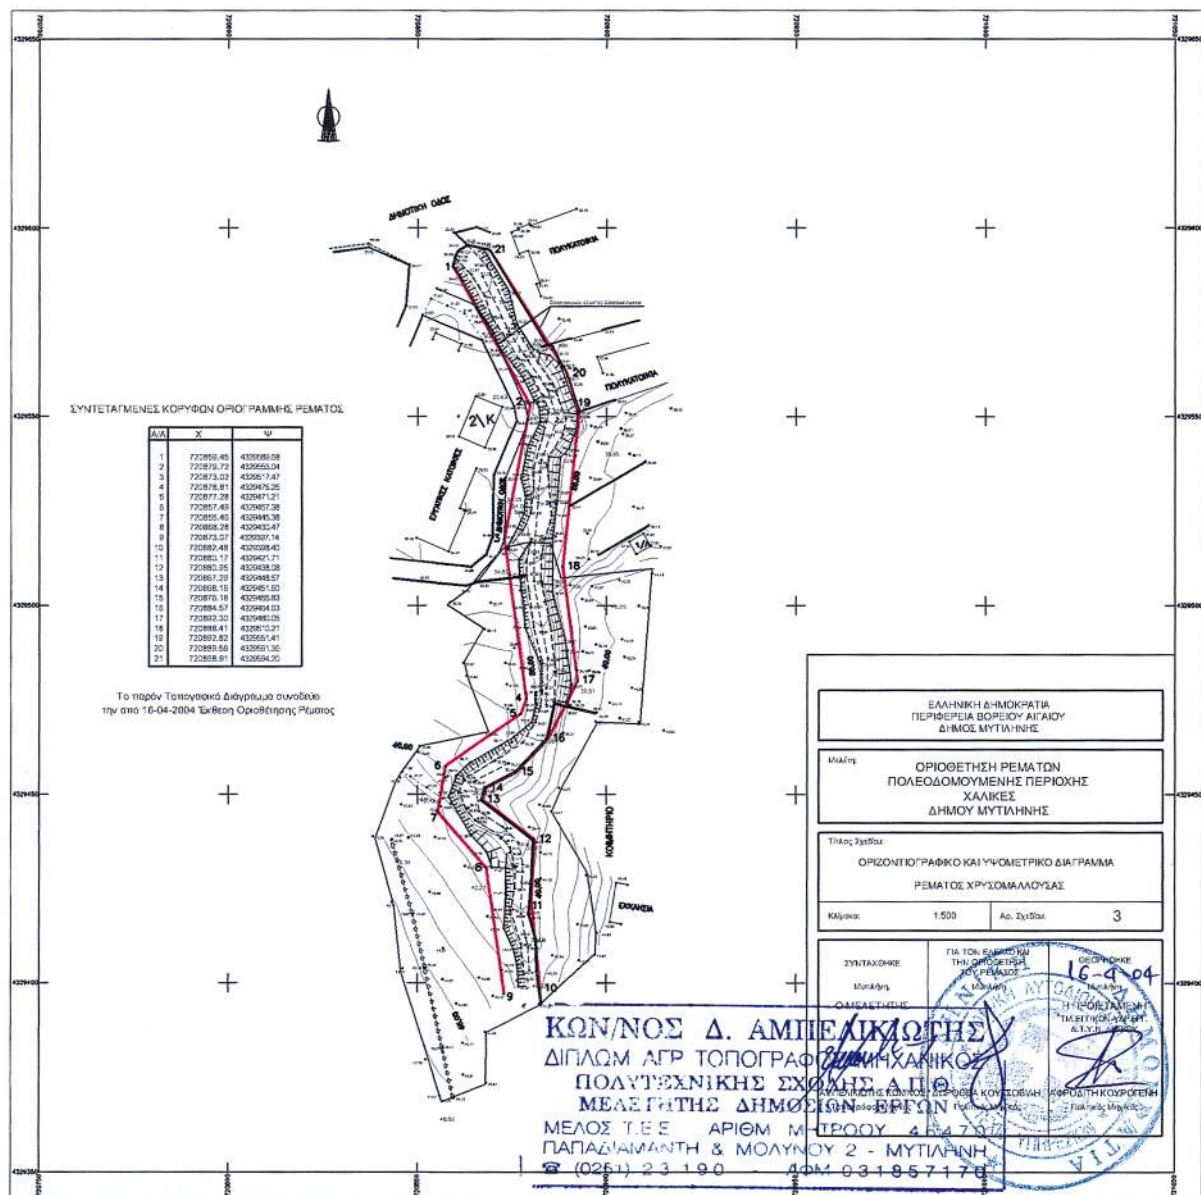

ΕΘΝΙΚΟ ΤΥΠΟΓΡΑΦΕΙΟ
Για τεχνικούς λόγους στο σχεδιάγραμμα
έγινε σμίκρυνση, κατά ποσοστό 80 %

Αριθ. ΣΧΟΠ/4/1403

(2)

Αναγνώριση του δρόμου που ενώνει τον Οικισμό του Πισκοκεφάλου του Δήμου Σητείας με τον Επαρχιακό δρόμο Σητείας - Σταυρωμένου σαν του κυριότερου Δημοτικού δρόμου.

Ο ΝΟΜΑΡΧΗΣ ΛΑΣΙΘΙΟΥ

Έχοντας υπόψη:

1. Τις περί Διοικητικής Αποκέντρωσης ισχύουσες διατάξεις.

2. Τον Ν. 2218/1994 περί της Νομαρχιακής Αυτοδιοίκησης, όπως τροποποιήθηκε και ισχύει σήμερα.

3. Τη με αριθμό 310/26.11.2003 απόφαση του Δημοτικού Συμβουλίου Σητείας.

4. Τη με αριθμό 16/27.5.2004 γνωμοδότηση του Συμβουλίου Χ. Ο. Π. Νομού Λασιθίου, αποφασίζουμε:

1. Αναγνωρίζουμε τον δρόμο που ενώνει τον Οικισμό του Πισκοκεφάλου του Δήμου Σητείας με τον Επαρχιακό

δρόμο Σητείας - Σταυρωμένου σαν τον κυριότερο Δημοτικό δρόμο, όπως φαίνεται με κίτρινο χρώμα στο συνημμένο χάρτη.

Για τα γήπεδα που έχουν πρόσωπο στο δρόμο αυτό θα έχουν εφαρμογή οι διατάξεις του άρθρου 1 του Π.Δ/τος της 24.5.1985 Φ.Ε.Κ 270 Δ/31.5.1985.

2. Η ισχύς της παρούσης απόφασης αρχίζει από τη δημοσίευση της στην εφημερίδα της Κυβερνήσεως.


3. Από τις διατάξεις της απόφασης αυτής δεν προκαλείται δαπάνη σε βάρος του οικείου Ο.Τ.Α ή του Δημοσίου.

Η απόφαση αυτή να δημοσιευθεί στην Εφημερίδα της Κυβερνήσεως.

Άγιος Νικόλαος, 8 Ιουλίου 2004

Ο Νομάρχης

ΑΝΤΩΝΗΣ ΣΤΡΑΤΑΚΗΣ

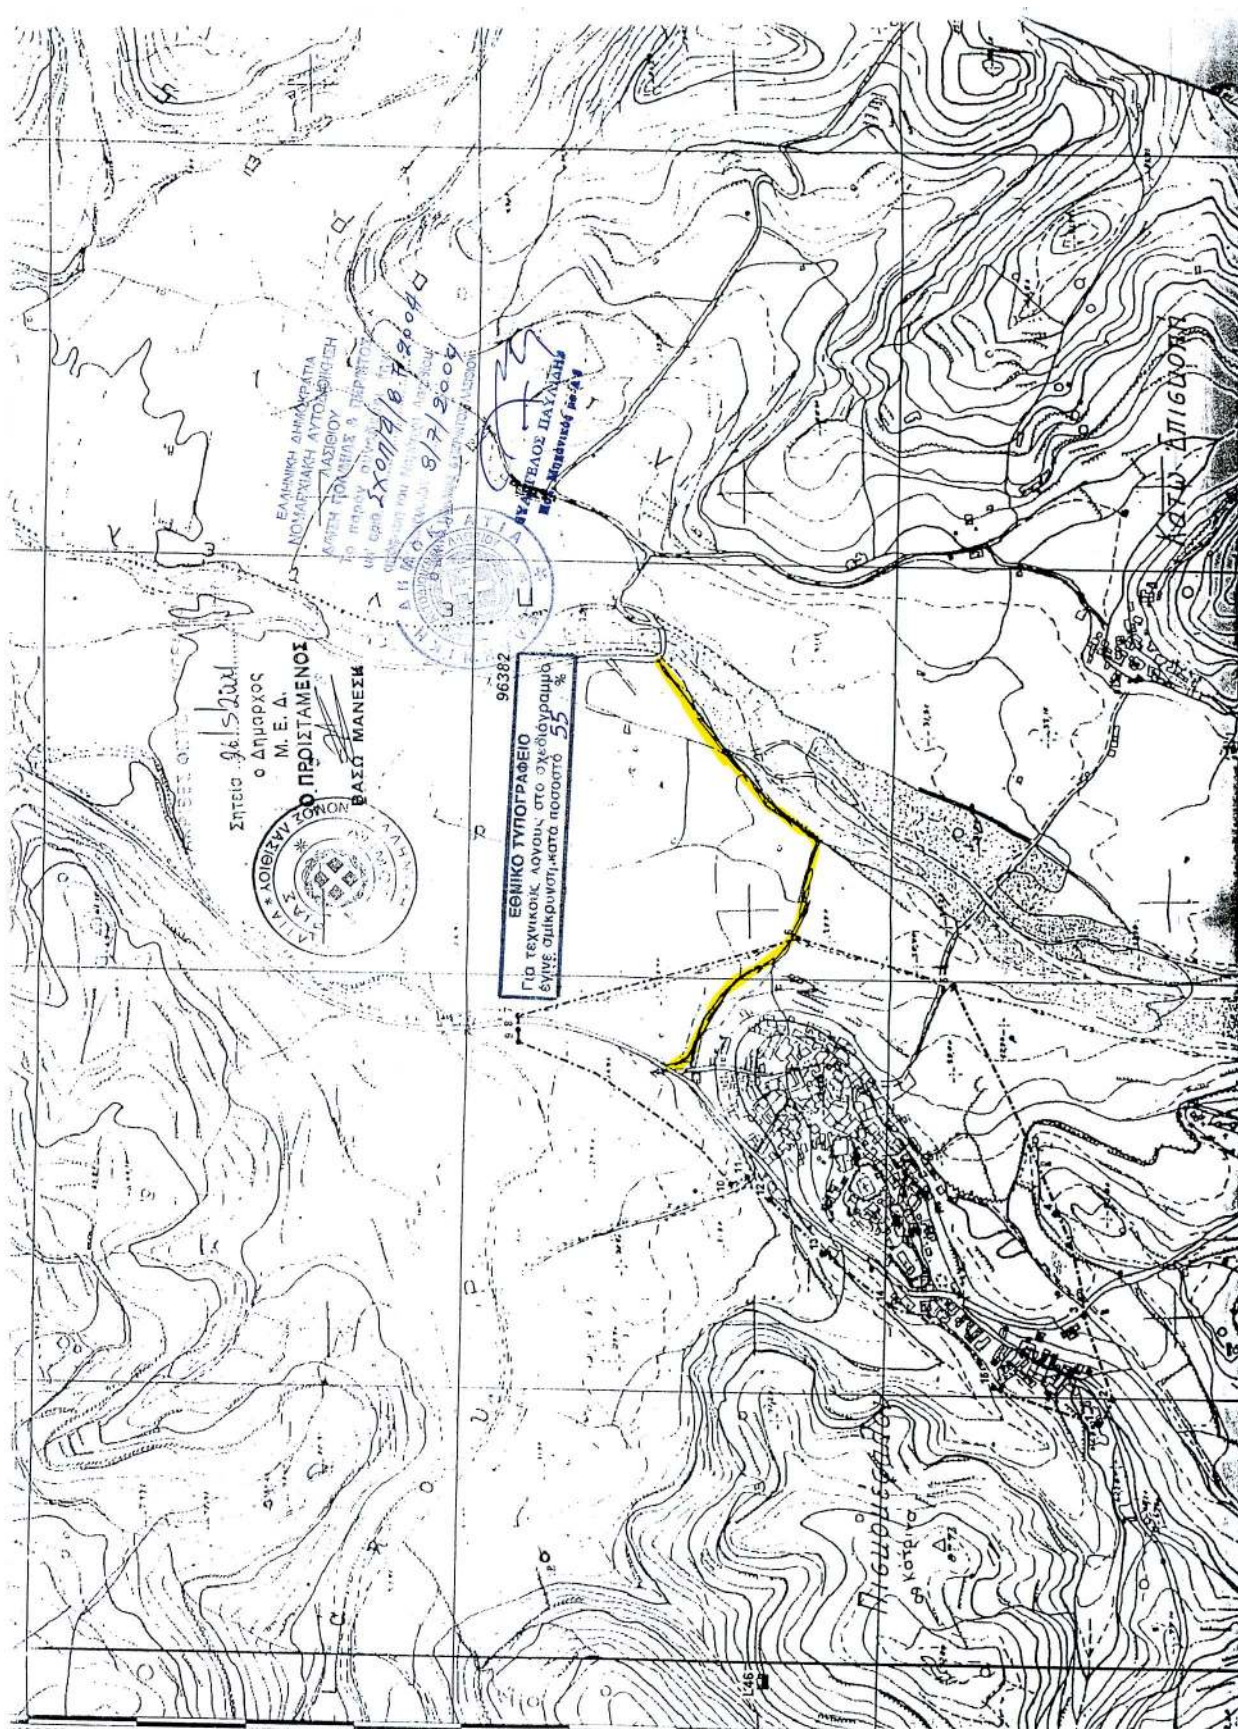

Αριθ. 22636

(3)

Αλλαγή χρήσης γης τμήματος του υπ' αριθμ. 1064ε αγροτεμαχίου του αγροκτήματος Δ.Δ. Ζέρβης Δήμου Βεγορίτιδας, Ν. Πέλλας εμβαδού 258.586 τ.μ. σε αγροτεμάχιο με αριθμό 1064Θ για την δημιουργία ανεμοδιαδρόμων- αεροδιαδρόμων.

Ο ΝΟΜΑΡΧΗΣ ΠΕΛΛΑΣ

Έχοντας υπόψη:

1. Τις διατάξεις του Π.Δ. 30/1996 (ΦΕΚ 21 Α/1996) "Κώδικας Νομαρχιακής Αυτ/σης", όπως τροποποιήθηκε και ισχύει.

2. Την υπ' αριθμ. 100/25.8.2003 (ΦΕΚ 1742Β/26.11.2003) απόφαση του Ν.Σ. Πέλλας.

3. Την υπ' αριθμ. 44942/31.12.2003 απόφαση του Νομάρχη Πέλλας "περί ορισμού βοηθών Νομάρχη".

4. Τις διατάξεις του Ν. 1512/1985 (ΦΕΚ 4Α/1985) για τροποποίηση και συμπλήρωση Πολεοδομικών διατάξεων κ.λ.π. και ειδικά το άρθρο 3 "περί καθορισμού χρήσεων παραχωρουμένων δημοτικών εκτάσεων".

5. Τις διατάξεις του άρθρου 29Α του Ν. 1558/1985 όπως αυτό προστέθηκε με το άρθρο 27 του Ν. 2081/1992(ΦΕΚ 154Α).

6. Το από 17 Ιουλίου 1923 Ν.Δ. "περί σχεδίων πόλεων, κωμών και οικισμών του Κράτους κ.λ.π.", όπως ισχύει σήμερα.

7. Το υπ' αριθμ. 16636/17.5.2004 έγγραφο της Νομαρχιακής Αυτ/σης Πέλλας.

8. Το υπ' αριθμ. 2016/4.6.2004 έγγραφο της 11ης Εφορείας Βυζαντινών Αρχαιοτήτων

9. Το υπ' αριθμ. Φ.93/4294/4.6.2004 έγγραφο της Δ/σης Τουρισμού.

10. Το υπ' αριθμ. 2463/9.6.2004 έγγραφο της ΙΖ' Εφορείας Προϊστορικών και Κλασσικών Αρχαιοτήτων.

11. Το Δ.Υ/15.6.2004 έγγραφο του Τμήματος Π.Ε.Ε. της Δ/σης Γεωργίας Έδεσσας.

12. Το Δ.Υ./10.6.2004 έγγραφο του Τμήματος Τοπογραφίσεων Έδεσσας.

13. Το υπ' αριθμ. 1771/18.6.2004 έγγραφο του Δασαρχείου Έδεσσας.

14. Το υπ' αριθμ. 17342/28.6.2004 έγγραφο του Τμήματος Πολεοδομίας Έδεσσας.

15. Το υπ' αριθμ. 17257/29.6.2004 έγγραφο του Τμήματος Υγείας Πρόνοιας Έδεσσας.

16. Το τοπογραφικό διάγραμμα έκτασης γηπέδου αγροτεμαχίου Ζέρβης Δήμου Βεγορίτιδας, αποφασίζουμε:

Καθορίζουμε τη χρήση γης γηπέδου με αριθμό 1064Θ και στοιχεία Α-Β-Γ-Δ-Ε-Ζ-Η-Α, εμβαδού 258.586 τ.μ. που αποτελεί τμήμα του με αριθμό 1064ε αγροτεμαχίου αγροκτήματος Δ.Δ. Ζέρβης Δήμου Βεγορίτιδας, Ν. Πέλλας, όπως αυτό απεικονίζεται στο συνημμένο στην παρούσα απόφαση τοπογραφικό διάγραμμα με κλίμακα 1:5.000 που θεωρήθηκε από τον Αναπληρωτή Δ/ντή της Δ/σης Πολεοδομικού Σχεδιασμού-Οικισμού και Χωροταξίας Ν.Α.Πέλλας με την από 14.7.2004 πράξη, σαν χώρο για την δημιουργία ανεμοδιαδρόμων - αεροδιαδρόμων.

Η απόφαση αυτή δεν απαλλάσσει τον ενδιαφερόμενο από την υποχρέωση λήψης των σχετικών αδειών.

Η απόφαση αυτή με το τοπογραφικό διάγραμμα να δημοσιευθεί στην Εφημερίδα της Κυβερνήσεως.

Έδεσσα, 14 Ιουλίου 2004

Ο Νομάρχης κ.α.α.

Ο Α' Βοηθός Νομάρχη

ΔΗΜ. ΦΑΡΜΟΥΖΗΣ

ΤΟΠΟΓΡΑΦΙΚΟ ΔΙΑΓΡΑΜΜΑ

ΑΓΡΟΚΗΤΗΜΑΤΟΣ "ΖΕΡΒΗ, Ν. ΠΕΛΛΑΣ ΚΑΙΜΑΚΑ 1:5000
ΣΧΗΜΑΤΗΡΕΥΜΑΤΙΚΗ ΔΙΑΝΟΜΗ 1989
ΑΠΟΤΕΜΑΧΙΟ 10645 τεμάχιο χερσαίου κοινόχρηστου

ΑΛΛΑΓΗ ΧΡΗΣΗΣ ΤΟΥ ΤΜΗΜΑΤΟΣ ΑΒΓΔΕΖΗ-Α ΤΟΥ ΑΓΡΟ-
ΚΗΤΗΜΑΤΟΣ 10645 ΣΥΓΚΡΟΤΗΜΑΤΟΣ ΖΕΡΒΗΣ ΔΗΜΟΥ ΒΕΡΟΙΤΙΔΑΣ
ΓΙΑ ΤΗΝ ΕΚΜΕΤΕΡΕΥΣΗ ΟΝΙΜΟΔΟΤΟΥΜΕΝΩΝ-ΒΕΡΟΔΟΤΟΥΜΕΝΩΝ.


Το διαγράμμα από ενοδείει την απόφαση του Νοταρχικού
Πλάτος με αριθ. 22636/14-03-04 που αφορά αλλαγή χρήσης γης
του τμήματος ΑΒΓΔΕΖΗ-Α εμβαδόν 258.586 μ² του αγροκί-
ματος με αριθ. 10645 του Δ.Δ. Ζέρβης Δήμου Βεροίτιδας
σε αγροκτήριο με αριθ. 10645.

ΕΛΕΣΣΑ ΙΑ ΓΕΩΛΟΓΟΥ ΔΟΥΛΟΥ
ΘΕΡΕΡΘΗΣ



ΜΗΝΥΚΟΣ ΠΕΛ με Α* 80

ΣΥΝΤΑΞΑΣΑ
ΑΠΟΚΑΤΑΝΙΔΗ ΕΛΕΝΗ
ΕΡΓΟΤΕΧΝΗΣ ΔΕ με Α*

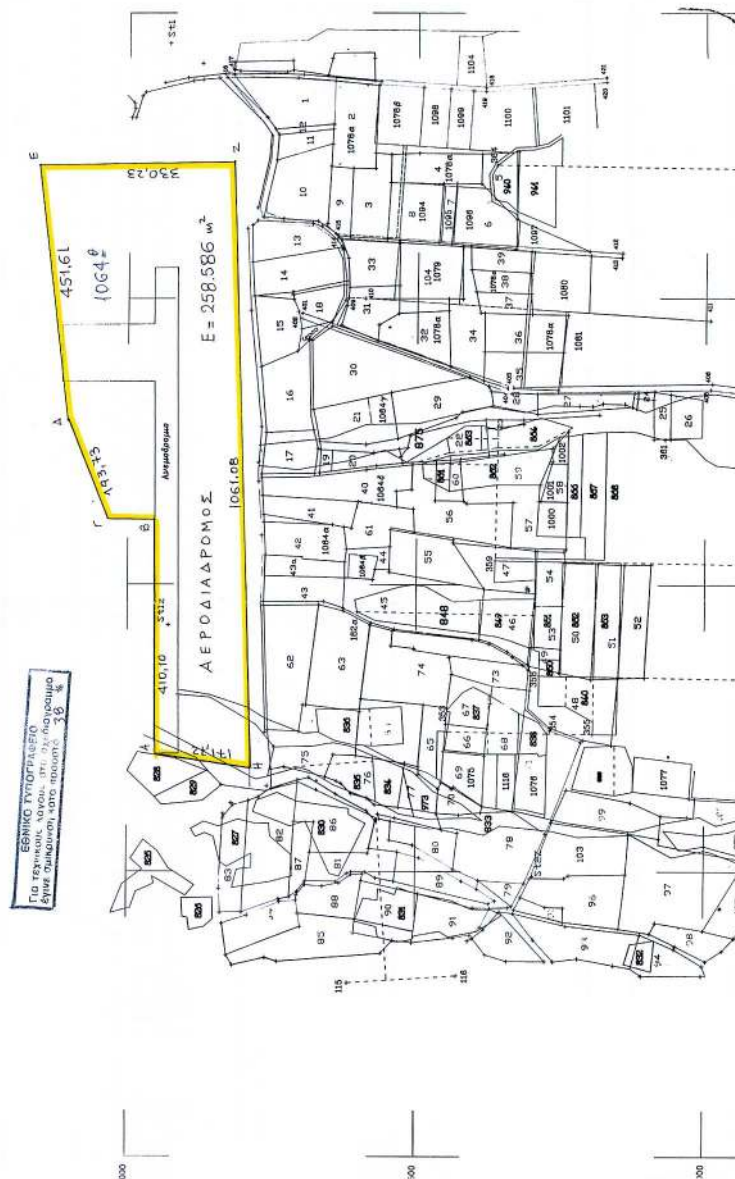

ΕΘΝΙΚΟ ΤΥΠΟΓΡΑΦΕΙΟ
ΓΙΑ ΤΕΧΝΙΚΟΥΣ ΧΑΡΤΕΣ ΚΑΙ ΠΛΑΝΑ
ΕΡΓΟΤΕΧΝΗΣ ΔΕ με Α*