



04006990508040008



6557

ΕΦΗΜΕΡΙΣ ΤΗΣ ΚΥΒΕΡΝΗΣΕΩΣ

ΤΗΣ ΕΛΛΗΝΙΚΗΣ ΔΗΜΟΚΡΑΤΙΑΣ

ΤΕΥΧΟΣ ΤΕΤΑΡΤΟ

Αρ. Φύλλου 699

5 Αυγούστου 2004

ΠΕΡΙΕΧΟΜΕΝΑ

ΑΠΟΦΑΣΕΙΣ

- Επαναπροσδιορισμός της ζώνης προστασίας του οικισμού Βρυσούλες του Δήμου Μεγαλόπολης Ν. Αρκαδίας. 1
- Τροποποίηση εγκεκριμένου σχεδίου πόλης Ρεθύμνου στην πολεοδομική ενότητα Μασταμπά - Καλλιθέα μεταξύ των Ο.Τ. 485, 477, 44, 468, 464 και 106, 107. 2

ΑΠΟΦΑΣΕΙΣ

- Αριθ. 2569 (1)
Επαναπροσδιορισμός της ζώνης προστασίας του οικισμού Βρυσούλες του Δήμου Μεγαλόπολης, Ν. Αρκαδίας.

Ο ΝΟΜΑΡΧΗΣ ΑΡΚΑΔΙΑΣ

Έχοντας υπόψη τις διατάξεις:

- 1) Του Π.Δ. 30/1996 του κώδικα Νομαρχιακής Αυτοδιοίκησης.
- 2) Το άρθρο 7 του Π.Δ./24.4.1985 (ΦΕΚ 181/Δ'/3.5.1985) «Οικισμοί κάτω από 2.000 κατοίκους», όπως αντικατεστάθη με το Π.Δ./25.4.1989 (ΦΕΚ 293/Δ'/16.5.1989).
- 3) Την με αριθμ. 573/9.2.2004 γνωμοδότηση του Δημοτικού Συμβουλίου του Δήμου Μεγαλόπολης, υπέρ του

προτεινόμενου επαναπροσδιορισμού της ζώνης προστασίας του οικισμού Βρυσούλες.

4) Την με αριθμ. 169/2.3.2004 γνωμοδότηση του Τμήματος Βιομηχανίας της Νομ. Αυτ. Αρκαδίας, υπέρ του προτεινόμενου επαναπροσδιορισμού με τους όρους που περιλαμβάνονται στη γνωμοδότηση.

5) Τη σύμφωνη γνωμοδότηση του Συμβουλίου ΠΕΧΩΔΕ Ν. Αρκαδίας-Πρακτικό Νο 2/24.5.2004, αποφασίζουμε:

Τη μείωση του πλάτους των 500 m της ζώνης προστασίας που προβλέπεται από το άρθρο 7 του Π.Δ./24.4.1985, στα 200 m για το τμήμα των ορίων του οικισμού που βρίσκεται στην πλευρά του δρόμου Μεγαλόπολης - Καλαμάτας, όπως ακριβώς αποτυπώνεται χρωματισμένη με κόκκινο μελάνι στο χάρτη που συνοδεύει την παρούσα απόφαση.

Η μείωση αφορά μόνο τις εγκαταστάσεις μέσης όχλησης και όχι αυτές της υψηλής όχλησης.


Από τις διατάξεις αυτής της απόφασης δεν προκαλείται δαπάνη σε βάρος του Προϋπολογισμού του Δήμου Μεγαλόπολης.

Η παρούσα ισχύει από της δημοσίευσής της στην Εφημερίδα της Κυβερνήσεως.

Η απόφαση αυτή να δημοσιευθεί στην Εφημερίδα της Κυβερνήσεως.

Τρίπολη, 13 Ιουλίου 2004

Ο Νομάρχης
ΔΗΜΗΤΡΙΟΣ ΚΩΝΣΤΑΝΤΟΠΟΥΛΟΣ

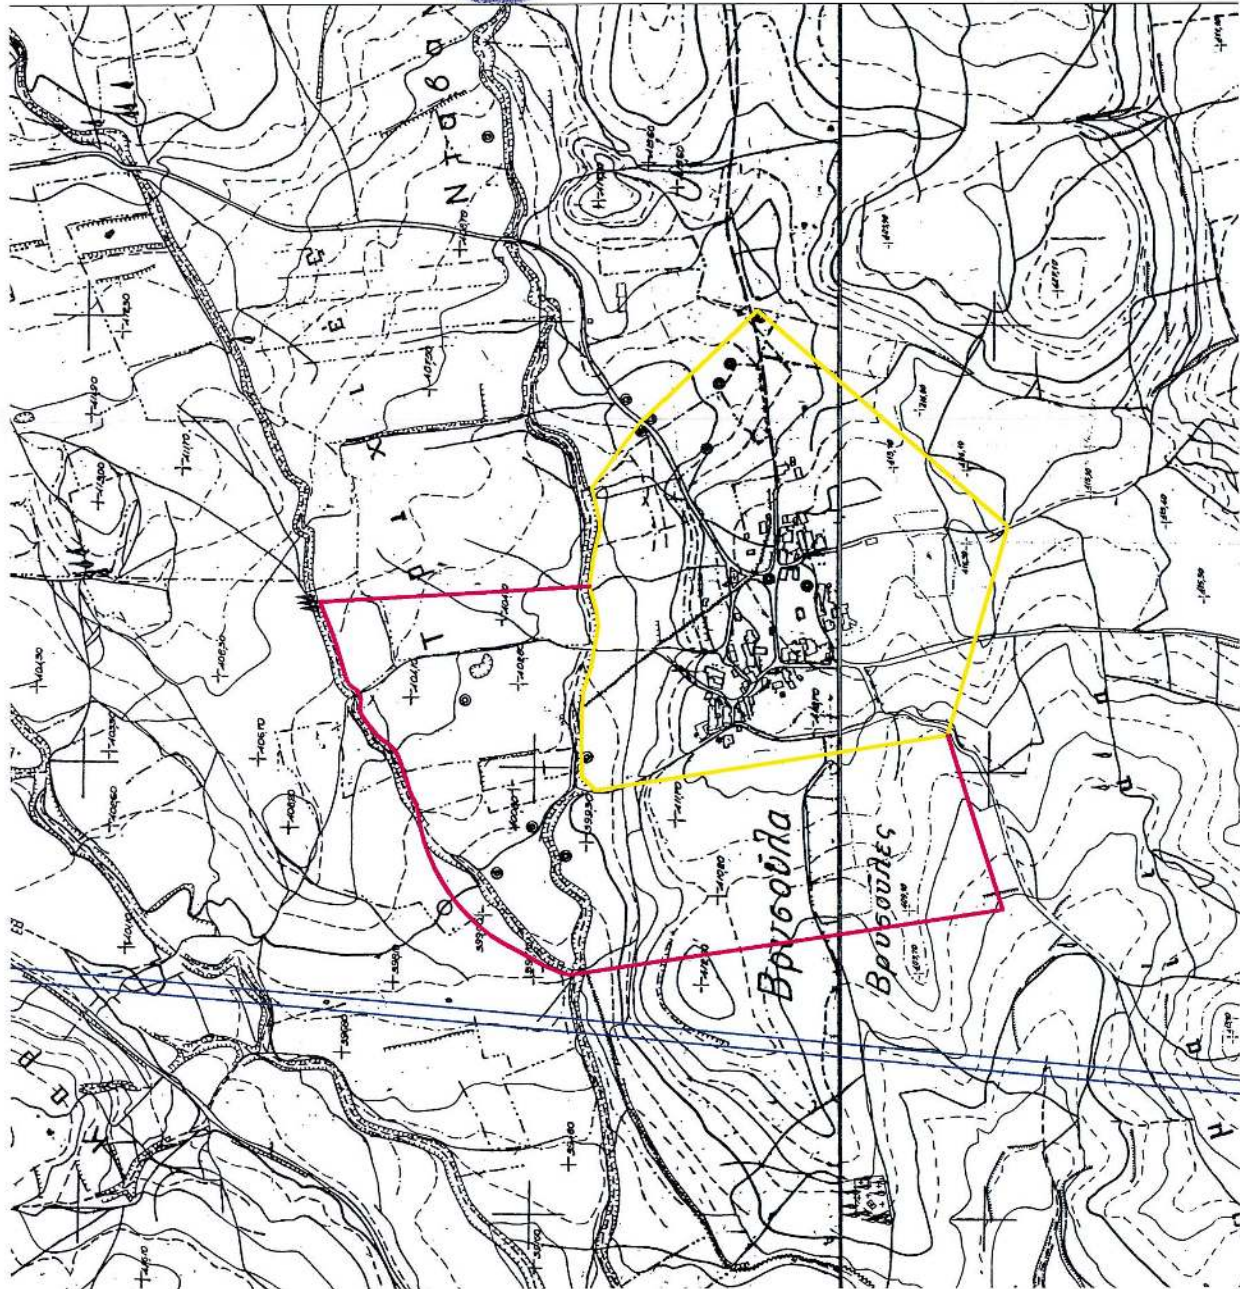

Η Πρόεδρος

Τατιάνα Μαρία
Αρχιτέκτον Μηχανική

Κα Μαρία

1) Ρυθμίσεις υποέργου

2) Περιγραφή έργου

3) Σημειώσεις

Τρίπολη 13-4-2004

ΔΗΝΟΜΑΡΧΗΣ ΑΡΚΑΔΙΑΣ



ΚΩΝΣΤΑΝΤΙΝΟΣ ΔΗΜΗΤΡΙΟΣ

όρια οικισμού

όρια νέας ζώνης
προστασίας

Ε.Ο. Τρίπολης -
Καλαμάτας

ΕΘΝΙΚΟ ΤΥΠΟΓΡΑΦΕΙΟ
Για τεχνικούς λόγους στο σχέδιογράμμο
έγινε σμίκρυνση κατά ποσοστό 55 %

Αριθ. Δ.Π. 2594

(2)

Τροποποίηση εγκεκριμένου σχεδίου πόλης Ρεθύμνου στην πολεοδομική ενότητα Μασταμπά - Καλλιθέα μεταξύ των Ο.Τ. 485, 477, 44, 468, 464 και 106, 107.

Ο ΝΟΜΑΡΧΗΣ ΡΕΘΥΜΝΟΥ

Έχοντας υπόψη:

1) Τις διατάξεις του από 17.7.23 Ν.Δ. περί «σχεδίων πόλεων κ.λπ.» (ΦΕΚ 228/Α'/23), όπως μεταγενέστερα τροποποιήθηκαν και συμπληρώθηκαν.

2) Το Ν. 1337/1983 (ΦΕΚ 33/Α'), όπως τροποποιήθηκε και ισχύει.

3) Το Ν. 2831/2000 άρθρο 29 (ΦΕΚ 140/Α'), όπως αντικαταστάθηκε και ισχύει με τον Ν. 3044/2002 (ΦΕΚ 197/Α') και την Εγκ. 18/2003 του ΥΠΕΧΩΔΕ.

4) Το Ν. 2218/1994 (ΦΕΚ 90/Α') περί «ίδρυσης Νομαρχιακής Αυτοδιοίκησης, τροποποίησης διατάξεων για την πρωτοβάθμια Αυτοδιοίκηση και την περιφέρεια και άλλες διατάξεις», όπως τροποποιήθηκε και ισχύει.

5) Το Π. Δ/γμα 29.12.1986 (ΦΕΚ 68/Δ'/17.2.1986), με το οποίο εγκρίνεται η πολεοδομική μελέτη της π.ε. Μασταμπά - Καλλιθέα του Δήμου Ρεθύμνης .

6) Τα με αριθμ. 11433/2003 και 2594/2004 έγγραφα του Δήμου Ρεθύμνης

7) Τις με αριθμ. 505/2002 και 323/2003 αποφάσεις του Δ.Σ. Ρεθύμνης.

8) Τη θετική γνωμοδότηση του ΣΧΟΠ Ν.Α. Ρεθύμνης, όπως αυτή διατυπώθηκε στο 4º/2004 πρακτικό, (πράξη 13ª) με θέμα τροποποίηση εγκεκριμένου σχεδίου πόλης Ρεθύμνου στην πολεοδομική ενότητα Μασταμπά - Καλλιθέα μεταξύ των Ο.Τ. 485, 477, 44, 468, 464 και 106, 107.

9) Το γεγονός ότι από τις κανονιστικές διατάξεις αυτής της απόφασης δεν προκαλείται δαπάνη εις βάρος του κρατικού προϋπολογισμού και του οικείου Ο.Τ.Α., αποφασίζουμε:

1. Την έγκριση της τροποποίησης εγκεκριμένου σχεδίου πόλης Ρεθύμνου στην πολεοδομική ενότητα Μασταμπά - Καλλιθέα μεταξύ των Ο.Τ. 485, 477, 44, 468, 464 και 106, 107, σύμφωνα με το συνημμένο διάγραμμα κλίμακας 1:500.

2. Η παρούσα τροποποίηση αφορά τη δημιουργία οδού πλάτους 12 μ. σε προέκταση της οδού Κριάρη προς Νότια (Κ189-Κ139) και τη δημιουργία πεζόδρομου πλάτος 4 μ. κατά μήκος της δυτικής πλευράς του Ο.Τ. 107.


3. Η ισχύς της παρούσας απόφασης αρχίζει με τη δημοσίευσή της στην Εφημερίδα της Κυβερνήσεως.


Η απόφαση αυτή, μαζί με το τοπογραφικό διάγραμμα που τη συνοδεύει, να δημοσιευθεί στην Εφημερίδα της Κυβερνήσεως.

Ρέθυμνο, 5 Ιουλίου 2004

Ο Νομάρχης
ΓΕΩΡΓΙΟΣ ΠΑΠΑΔΑΚΗΣ




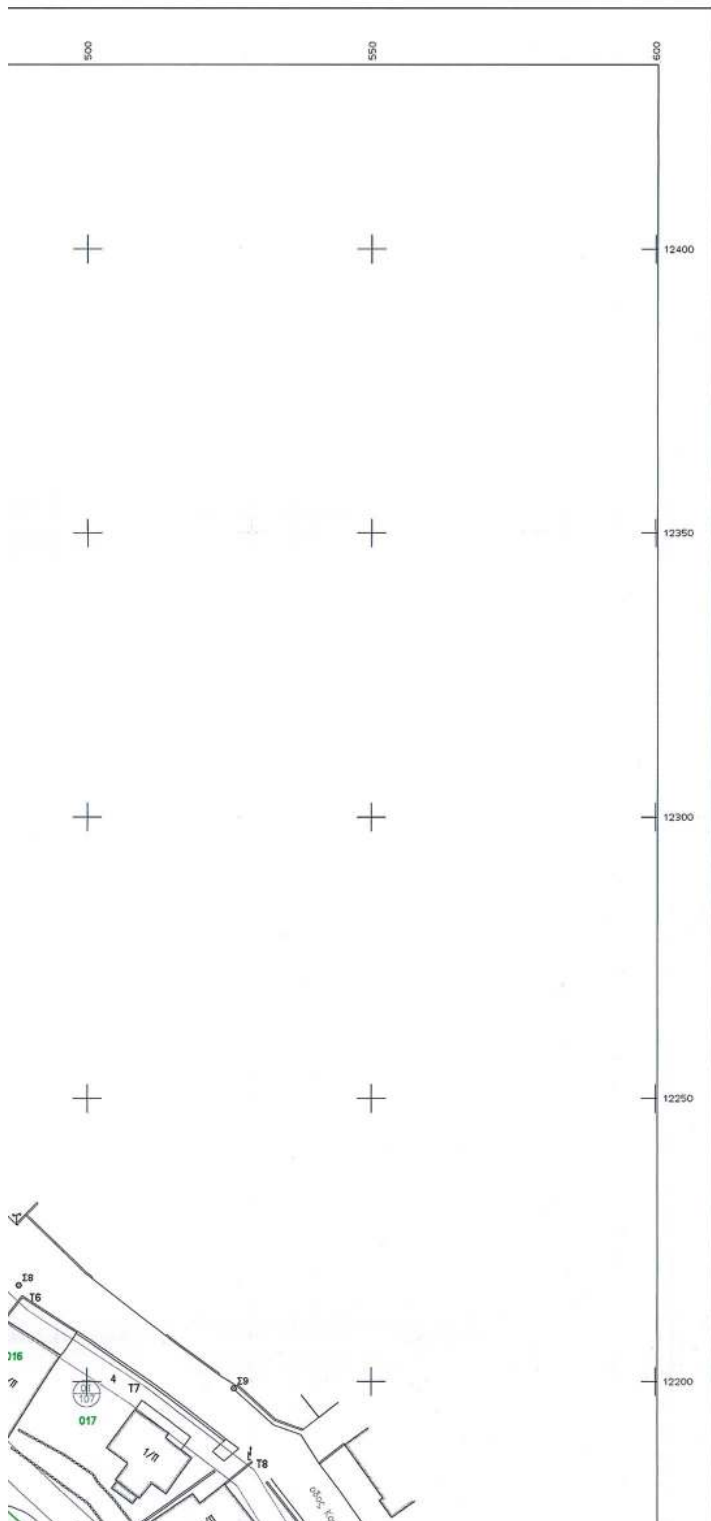

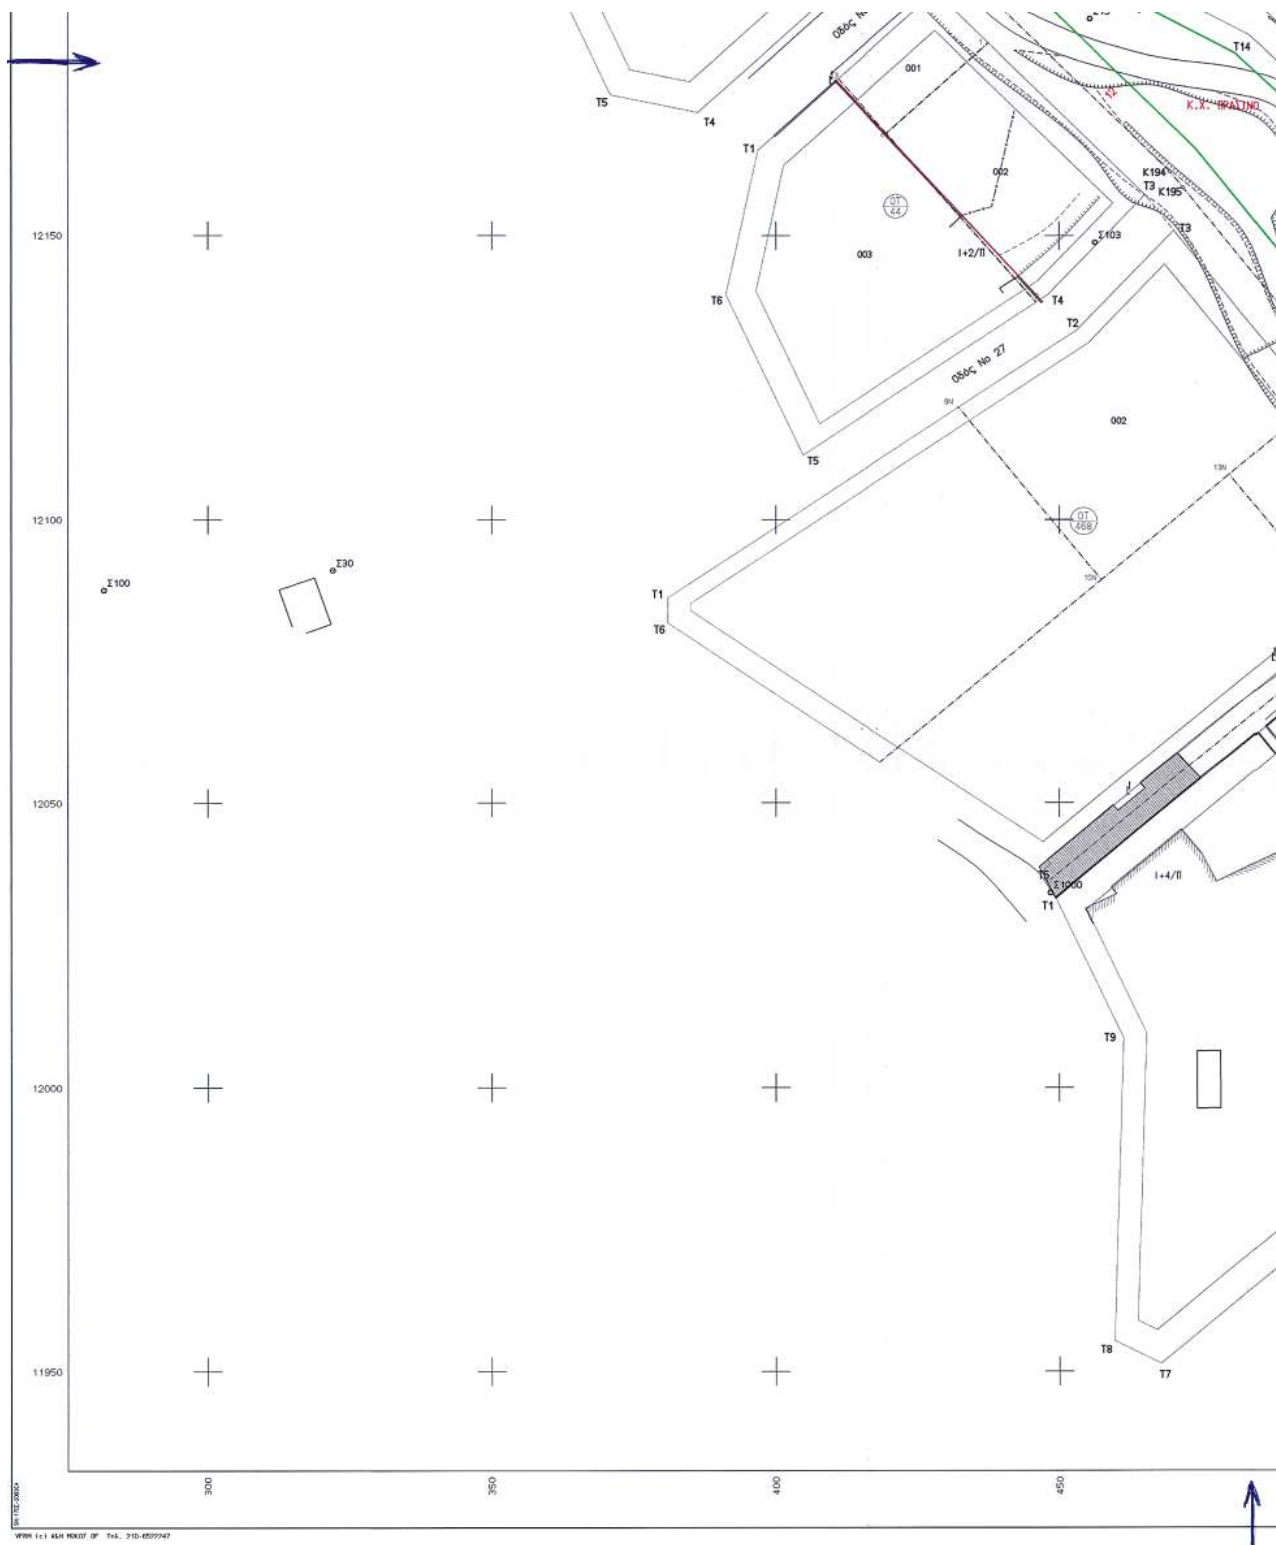



ΕΘΝΙΚΟ ΤΥΠΟΓΡΑΦΕΙΟ
ΓΙΑ ΤΕΧΝΙΚΟΥΣ ΛΟΓΟΥΣ ΣΤΟ ΣΧΕΔΙΑΓΡΑΜΜΟ
ΣΥΝΕΙΣΔΙΚΡΥΝΑΤΕ ΚΑΤΟ ΠΟΣΟΣΤΟ 37 %

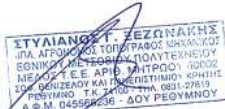ΕΛΛΗΝΙΚΗ ΔΗΜΟΚΡΑΤΙΑ ΔΗΜΟΣ ΡΕΘΥΜΝΗΣ ΤΕΧΝΙΚΕΣ ΥΠΗΡΕΣΙΕΣ	Συνεδριάζει τις 5/9/03 με 323/03 απ.Δ.Τ. Τελικόν.  ΓΕΩΡΓΙΑ ΚΕΛΕΧΗ ΠΡΟΪΣΤΑΜΕΝΗ ΤΕΧΝΙΚΩΝ ΥΠΗΡΕΣΙΩΝ ΔΗΜΟΥ ΡΕΘΥΜΝΗΣ ΕΠΙΧΕΙΡΗΣΙΑΚΗ ΔΕ ΤΟΥ Α ΠΟΛ												
ΠΡΟΤΑΣΗ ΤΡΟΠΟΠΟΙΗΣΗΣ ΣΧΕΔΙΟΥ ΠΟΛΗΣ ΠΟΛ/ΚΗ ΕΝΟΤΗΤΑ ΜΑΣΤΑΜΠΑ-ΚΑΛΛΙΘΕΑ ΠΕΡΙΟΧΗ ΡΕΜΑΤΟΣ ΚΡΙΑΡΗ ΑΠΟ Κ139 ΕΩΣ 189													
 ΣΤΥΛΙΑΝΟΣ Γ. ΞΕΖΟΝΑΚΗΣ ΠΛ. ΑΓΡΟΝΟΜΩΝ ΤΟΠΟΓΡΑΦΟΣ ΚΑΤΑΝΕΩΣ ΕΓΚΛΗΤΟ ΜΕΤΕΩΡΟΛΟΓΙΣΤΗΣ ΜΕΛΟΣ Τ.Ε.Ε. ΑΡ.Π. Δ.Π.ΡΟ.Υ. ΔΙΟΤΗΣ ΜΕΡΟΣ Τ.Ε.Ε. ΑΡ.Π. Δ.Π.ΡΟ.Υ. ΔΙΟΤΗΣ ΚΩΔ. ΟΙΚΟΔΟΜΩΝ ΚΑΙ ΠΡΟΕΚΤΙΜΩΝ ΚΟΙΝΗΣ ΡΕΥΣΗΣ Τ.Κ. 14007-ΤΗΛ. 081-27619 Α.Φ.Μ. 04559669 ΔΟΥ ΡΕΘΥΜΝΟΥ	ΚΑΙΤΑΚΑ 1:500 Συνεδριάζει με 324 2994 Αποφασ. Νομάρχη Π.Ε. ΡΕΘΥΜΝΟ 5/9/03 Ο ΝΟΜΑΡΧΗΣ												
ΚΤΗΜΑΤΟΓΡΑΦΙΚΟ ΔΙΑΓΡΑΜΜΑ ΤΟΠΟΓΡΑΦΙΚΟ ΔΙΑΓΡΑΜΜΑ.													
<u>ΜΕΛΕΤΗΤΗΣ:</u> ΞΕΖΟΝΑΚΗΣ ΣΤΥΛΙΑΝΟΣ ΤΟΠΟΓΡΑΦΟΣ ΜΗΧΑΝΙΚΟΣ ΕΜΠ	ΑΡ. ΣΧΕΔΙΟΥ												
ΔΗΜΟΣ ΡΕΘΥΜΝΗΣ ΤΕΧΝΙΚΕΣ ΥΠΗΡΕΣΙΕΣ	ΗΜΕΡΟΜΗΝΙΑ ΔΕΚΕΜΒΡΙΟΣ 2003 <table border="1" data-bbox="1008 1661 1373 1769"> <tr> <td>ΕΠΙΒΛΕΦΗ</td> <td>Ο ΕΠΙΒΛΕΠΩΝ ΜΗΧΑΝΙΚΟΣ</td> <td>ΚΑΛΟΓΕΡΑΚΗ ΒΟΗΘ</td> </tr> <tr> <td>ΕΛΕΓΧΟΣ</td> <td>Ο ΠΡΟΪΣΤΑΜΕΝΟΣ</td> <td>ΚΕΛΕΧΗ ΓΕΩΡΓΙΑ</td> </tr> <tr> <td>ΒΕΒΛΗΘΗ</td> <td>Ο ΔΙΕΥΘΥΝΤΗΣ</td> <td>ΚΕΛΕΧΗ ΓΕΩΡΓΙΑ</td> </tr> <tr> <td>ΕΓΚΡΙΣΗ</td> <td>ΕΓΚΡΙΤΙΚΗ ΑΠΟΦΑΣΗ</td> <td></td> </tr> </table>	ΕΠΙΒΛΕΦΗ	Ο ΕΠΙΒΛΕΠΩΝ ΜΗΧΑΝΙΚΟΣ	ΚΑΛΟΓΕΡΑΚΗ ΒΟΗΘ	ΕΛΕΓΧΟΣ	Ο ΠΡΟΪΣΤΑΜΕΝΟΣ	ΚΕΛΕΧΗ ΓΕΩΡΓΙΑ	ΒΕΒΛΗΘΗ	Ο ΔΙΕΥΘΥΝΤΗΣ	ΚΕΛΕΧΗ ΓΕΩΡΓΙΑ	ΕΓΚΡΙΣΗ	ΕΓΚΡΙΤΙΚΗ ΑΠΟΦΑΣΗ	
ΕΠΙΒΛΕΦΗ	Ο ΕΠΙΒΛΕΠΩΝ ΜΗΧΑΝΙΚΟΣ	ΚΑΛΟΓΕΡΑΚΗ ΒΟΗΘ											
ΕΛΕΓΧΟΣ	Ο ΠΡΟΪΣΤΑΜΕΝΟΣ	ΚΕΛΕΧΗ ΓΕΩΡΓΙΑ											
ΒΕΒΛΗΘΗ	Ο ΔΙΕΥΘΥΝΤΗΣ	ΚΕΛΕΧΗ ΓΕΩΡΓΙΑ											
ΕΓΚΡΙΣΗ	ΕΓΚΡΙΤΙΚΗ ΑΠΟΦΑΣΗ												

ΕΘΝΙΚΟ ΤΥΠΟΓΡΑΦΕΙΟ**ΕΦΗΜΕΡΙΔΑ ΤΗΣ ΚΥΒΕΡΝΗΣΕΩΣ**

ΚΑΠΟΔΙΣΤΡΙΟΥ 34 * ΑΘΗΝΑ 104 32 * FAX 210 52 21 004
ΗΛΕΚΤΡΟΝΙΚΗ ΔΙΕΥΘΥΝΣΗ: <http://www.et.gr> – e-mail: webmaster@et.gr

Πληροφορίες Α.Ε. - Ε.Π.Ε. και λοιπών Φ.Ε.Κ.: 210 527 9000-4
Φωτοαντίγραφα παλαιών ΦΕΚ - ΒΙΒΛΙΟΘΗΚΗ - ΜΑΡΝΗ 8 - Τηλ. (210)8220885 - 8222924
Δωρεάν διάθεση τεύχους Προκηρύξεων ΑΣΕΠ αποκλειστικά από Μάρνη 8

ΠΕΡΙΦΕΡΕΙΑΚΑ ΓΡΑΦΕΙΑ ΠΩΛΗΣΗΣ Φ.Ε.Κ.

ΘΕΣΣΑΛΟΝΙΚΗ - Βασ. Όλγας 227	(2310) 423 956	ΛΑΡΙΣΑ - Διοικητήριο	(2410) 597449
ΠΕΙΡΑΙΑΣ - Ευριπίδου 63	(210) 413 5228	ΚΕΡΚΥΡΑ - Σαμαρά 13	(26610) 89 127
ΠΑΤΡΑ - Κορίνθου 327	(2610) 638 109		(26610) 89 105
	(2610) 638 110	ΗΡΑΚΛΕΙΟ - Πλ. Ελευθερίας 1	(2810) 396 409
ΙΩΑΝΝΙΝΑ - Διοικητήριο	(26510) 87215	ΛΕΣΒΟΣ - Πλ. Κωνσταντινουπόλεως	(22510) 46 888
ΚΟΜΟΤΗΝΗ - Δημοκρατίας 1	(25310) 22 858		(22510) 47 533

ΤΙΜΗ ΠΩΛΗΣΗΣ ΦΥΛΛΩΝ ΕΦΗΜΕΡΙΔΟΣ ΤΗΣ ΚΥΒΕΡΝΗΣΕΩΣ**Σε έντυπη μορφή:**

- Για τα ΦΕΚ από 1 μέχρι 16 σελίδες σε 1 ευρώ, προσαυξανόμενη κατά 0,20 ευρώ για κάθε επιπλέον οκτασέλιδο ή μέρος αυτού.
- Για τα φωτοαντίγραφα ΦΕΚ σε 0,15 ευρώ ανά σελίδα.

Σε μορφή CD:

Τεύχος	Περίοδος	EURO	Τεύχος	Περίοδος	EURO
Α'	Ετήσιο	150	Αναπτυξιακών Πράξεων	Ετήσιο	50
Α	3μηνιαίο	40	Ν.Π.Δ.Δ.	Ετήσιο	50
Α'	Μηνιαίο	15	Παράρτημα	Ετήσιο	50
Β'	Ετήσιο	300	Εμπορικής και Βιομηχανικής Ιδιοκτησίας	Ετήσιο	100
Β'	3μηνιαίο	80	Ανωτάτου Ειδικού Δικαστηρίου	Ετήσιο	5
Β'	Μηνιαίο	30	Διακηρύξεων Δημοσίων Συμβάσεων	Ετήσιο	200
Γ	Ετήσιο	50	Διακηρύξεων Δημοσίων Συμβάσεων	Εβδομαδιαίο	5
Δ'	Ετήσιο	220	Α.Ε. & Ε.Π.Ε	Μηνιαίο	100
Δ'	3μηνιαίο	60			

- Η τιμή πώλησης μεμονωμένων Φ.Ε.Κ. ειδικού ενδιαφέροντος σε μορφή cd-rom και μέχρι 100 σελίδες σε 5 ευρώ προσαυξανόμενη κατά 1 ευρώ ανά 50 σελίδες.
- Η τιμή πώλησης σε μορφή cd-rom δημοσιευμάτων μιας εταιρείας στο τεύχος Α.Ε. και Ε.Π.Ε. σε 5 ευρώ ανά έτος.

Τα παραπάνω cd-rom διατίθενται ύστερα από σχετική παραγγελία και αφορούν Φ.Ε.Κ. που έχουν δημοσιευτεί μετά από το έτος 1994.

ΠΑΡΑΓΓΕΛΙΑ ΚΑΙ ΑΠΟΣΤΟΛΗ Φ.Ε.Κ. : τηλεφωνικά : 210- 9472555 , fax : 210- 9472556 internet : <http://www.et.gr> .

ΕΤΗΣΙΕΣ ΣΥΝΔΡΟΜΕΣ Φ.Ε.Κ.

Σε έντυπη μορφή	Από το Internet
Α' (Νόμοι, Π.Δ., Συμβάσεις κτλ.)	225 €
Β' (Υπουργικές αποφάσεις κτλ.)	320 €
Γ' (Διορισμοί, απολύσεις κτλ. Δημ. Υπαλλήλων)	65 €
Δ' (Απαλλοτριώσεις, πολεοδομία κτλ.)	320 €
Αναπτυξιακών Πράξεων και Συμβάσεων (Τ.Α.Π.Σ.)	160 €
Ν.Π.Δ.Δ. (Διορισμοί κτλ. προσωπικού Ν.Π.Δ.Δ.)	65 €
Παράρτημα (Προκηρύξεις θέσεων ΔΕΠ κτλ.)	33 €
Δελτίο Εμπορικής και Βιομ/κής Ιδιοκτησίας (Δ.Ε.Β.Ι.)	65 €
Ανωτάτου Ειδικού Δικαστηρίου (Α.Ε.Δ.)	10 €
Αωνύμων Εταιρειών & Ε.Π.Ε.	2.250 €
Διακηρύξεων Δημοσίων Συμβάσεων (Δ.Δ.Σ.)	225 €
Πρώτο (Α'), Δεύτερο (Β') και Τέταρτο (Δ')	-
	450 €

Για την παροχή δικαιώματος ηλεκτρονικής πρόσβασης σε Φ.Ε.Κ. προηγούμενων ετών, η τιμή προσαυξάνεται πέραν του ποσού της ετήσιας συνδρομής έτους 2004, κατά 25 ευρώ ανά έτος παλαιότητας και ανά τεύχος.

* Οι συνδρομές του εσωτερικού προπληρώνονται στις ΔΟΥ (το ποσό συνδρομής καταβάλλεται στον κωδικό αριθμό εσόδων ΚΑΕ 2531 και το ποσό υπέρ ΤΑΠΕΤ (5% του ποσού της συνδρομής) στον κωδικό αριθμό εσόδων ΚΑΕ 3512). Το πρωτότυπο αποδεικτικό είσπραξης (διπλότυπο) θα πρέπει να αποστέλλεται ή να κατατίθεται στην αρμόδια Υπηρεσία του Εθνικού Τυπογραφείου.

* Η πληρωμή του υπέρ ΤΑΠΕΤ ποσού που αντιστοιχεί σε συνδρομές, εισπράττεται και από τις ΔΟΥ.

* Οι συνδρομητές του εξωτερικού έχουν τη δυνατότητα λήψης των δημοσιευμάτων μέσω internet, με την καταβολή των αντίστοιχων ποσών συνδρομής και ΤΑΠΕΤ .

* Οι Νομαρχιακές Αυτοδιοικήσεις, οι Δήμοι, οι Κοινότητες ως και οι επιχειρήσεις αυτών πληρώνουν το μισό χρηματικό ποσό της συνδρομής και ολόκληρο το ποσό υπέρ του ΤΑΠΕΤ.

* Η συνδρομή ισχύει για ένα ημερολογιακό έτος. Δεν εγγράφονται συνδρομητές για μικρότερο χρονικό διάστημα.

* Η εγγραφή ή ανανέωση της συνδρομής πραγματοποιείται το αργότερο μέχρι την 31ην Δεκεμβρίου κάθε έτους.

* Αντίγραφα διπλοτύπων, ταχυδρομικές επιταγές και χρηματικά γραμμάτια δεν γίνονται δεκτά.

Οι υπηρεσίες εξυπηρέτησης των πολιτών λειτουργούν καθημερινά από 08.00΄ έως 13.00΄