



04007120908040008



ΕΦΗΜΕΡΙΣ ΤΗΣ ΚΥΒΕΡΝΗΣΕΩΣ

ΤΗΣ ΕΛΛΗΝΙΚΗΣ ΔΗΜΟΚΡΑΤΙΑΣ

ΤΕΥΧΟΣ ΤΕΤΑΡΤΟ

Αρ. Φύλλου 712

9 Αυγούστου 2004

ΠΕΡΙΕΧΟΜΕΝΑ

ΑΠΟΦΑΣΕΙΣ

- Καθορισμός ορίων αιγιαλού και παραλίας στη θέση ΑΕΤΟΣ, Λωρίδας Σαγιάδας Ν. Θεσπρωτίας..... 1
- Τροποποίηση εγκεκριμένου σχεδίου πόλης Σούδας στα ΟΤ. 903, ΟΤ. 904, ΟΤ. 905 στην περιοχή «Κάτω Σούδα» του Δήμου Σούδας..... 2

ΑΠΟΦΑΣΕΙΣ

Αριθ. 484

(1)

Καθορισμός ορίων αιγιαλού και παραλίας στη θέση ΑΕΤΟΣ, Λωρίδας Σαγιάδας Ν. Θεσπρωτίας.

Ο ΓΕΝΙΚΟΣ ΓΡΑΜΜΑΤΕΑΣ ΠΕΡΙΦΕΡΕΙΑΣ ΗΠΕΙΡΟΥ

Έχοντας υπόψη:

1. Τις διατάξεις του Ν. 2971/2001 (Φ.Ε.Κ. 285/τ.Α'/19.12.2001) «Περί αιγιαλού και παραλίας».
2. Τις διατάξεις του Ν.Δ. 439/1970 «Περί συμπληρώσεως των διατάξεων περί αιγιαλού».
3. Τις διατάξεις του Ν. 3200/1955 «Περί διοικητικής αποκέντρωσης» όπως αυτές τροποποιήθηκαν και ισχύουν σήμερα με τα Ν.Δ. 532/1970, Β.Δ. 704/1970, Β.Δ. 705/1970, Β.Δ. 192/1972, Π.Δ. 71/1984, Π.Δ. 347/1986, Ν. 2026/1992 και Π.Δ. 97/1993.
4. Τις διατάξεις του άρθρου 19 παρ. 5 Ν. 2344/1995, του άρθρου 52 παρ. 6 Ν. 2218/1994, του άρθρου 4 παρ. 7 του Ν. 2240/1994, δυνάμει των οποίων αρμοδιότητες του Υπουργείου Οικονομικών που είχαν μεταβιβασθεί στους Νομάρχες, ανήκουν στον Περιφερειακό Δ/ντή, σε συνδυασμό με αυτές του άρθρου 14 παρ. 2 του Ν. 2399/1996 με τις οποίες προβλέπεται η κατάργηση των θέσεων των Περι/κών Δ/ντών, οι αρμοδιότητες πλέον του οποίων περιήλθαν στους Γενικούς Γραμματείς της Περιφέρειας και ασκούνται από τους Αναπληρωτές Περι/κούς Δ/ντές.
5. Τις διατάξεις του τετάρτου εδαφίου της παρ. 2 του άρθρου 1 και της παρ. 6 του ίδιου άρθρου του Ν. 2503/1997 «Διοίκηση, οργάνωση, στελέχωση της Περιφέρειας, ρύθμιση θεμάτων για την Τοπική Αυτοδιοίκηση και άλλες διατάξεις» (Φ.Ε.Κ. 107/Α), σύμφωνα με τις οποίες οι Περιφερειακές Υπηρεσίες του Υπουργείου Οικονομικών, που συ-

γκροτούσαν την Περιφερειακή Διοίκηση του Νομού ή της Νομαρχίας, δεν υπήχθησαν στην ενιαία οργανική μονάδα της Περιφέρειας, ούτε καταργήθηκαν, αλλά αποτελούν από 1.9.1997, Υπηρεσίες του Υπουργείου Οικονομικών.

6. Το υπ' αριθμ. 28979/31.7.1997 έγγραφο της Δ/νσης Διοίκησης του Υπουργείου Εσωτερικών, Δημόσιας Διοίκησης και Αποκέντρωσης, σύμφωνα με το οποίο οι αρμοδιότητες του Γενικού Γραμματέα της Περιφέρειας σε θέματα Υπηρεσιών του Υπουργείου Οικονομικών, μεταφέρονται από 1.9.1997 στον Υπουργό Οικονομικών.

7. Την υπ' αριθμ. 14650/ΔΙΟΕ85/17.3.2004 (Φ.Ε.Κ. 519/τ. Β'/17.3.2004) κοινή απόφαση των Πρωθυπουργού και Υπουργού Οικονομικών, περί καθορισμού αρμοδιοτήτων του Υφυπουργού Οικονομίας και Οικονομικών.

8. Τις διατάξεις της παρ. 21 του άρθρου 46 του Ν. 3220/2004 (Φ.Ε.Κ. 15/τ. Α'/28.1.2004) «Μεταβίβαση αρμοδιοτήτων του Υπουργού Οικονομίας και Οικονομικών στον Γενικό Γραμματέα της Περιφέρειας».

9. Την υπ' αριθμ. 1030067/296/Α0006/7.4.2004 έγγραφο της Δ/νσης Οργάνωσης της Γενικής Δ/νσης Διοικητικής Υποστήριξης του Υπουργείου Οικονομίας και Οικονομικών «Διευκρινίσεις για τις αρμοδιότητες των Υφυπουργών Οικονομίας και Οικονομικών που περιέρχονται από 10.4.2004 στους Γεν. Γραμματείς Περιφερειών».

10. Την από 27.4.2004 έκθεση της Επιτροπής καθορισμού των ορίων αιγιαλού και παραλίας στη θέση «ΑΕΤΟΣ», Λωρίδας Σαγιάδας Ν. Θεσπρωτίας και το από 14.11.2003 με αριθμό 1356-1 τοπογραφικό - υψομετρικό διάγραμμα, εξαρτημένο από το κρατικό δίκτυο, κλίμακας 1:500, το οποίο έχει συνταχθεί από την Δ/νση Νέων Έργων Μεταφοράς της Δ.Ε.Η. σε μία (1) πινακίδα, ελέγχθηκε για την ακρίβεια της αποτύπωσης στις 26.4.2004 από τον Θεοδωρίδη Θεμιστοκλή, Πολιτικό Υπομηχανικό της Τ.Υ.Δ.Κ. Ν. Θεσπρωτίας και θεωρήθηκε την ίδια ημερομηνία από τον Λάμπρο Νικολάου, Πολιτικό Μηχανικό, Προϊστάμενο της Τ.Υ.Δ.Κ. Ν. Θεσπρωτίας.

11. Το υπ' αριθμ. Φ544.5/483/04/ΣΧ638/14.5.2004 έγγραφο του Γενικού Επιτελείου Ναυτικού, αποφασίζουμε: Επικυρώνουμε την από 27.4.2004 έκθεση της κατά το άρθρο 3 του Ν. 2971/2001 αρμόδιας Επιτροπής περί χάραξης των ορίων αιγιαλού και παραλίας στη θέση «ΑΕΤΟΣ», Λωρίδας Σαγιάδας Ν. Θεσπρωτίας, καθώς επίσης και το από Νοέμβριο 2003 τοπογραφικό - υψομετρικό διάγραμμα, κλίμακας 1:500, το οποίο έχει συνταχθεί από την

Δ/ση Νέων Έργων Μεταφοράς της Δ.Ε.Η. σε μία (1) πινακίδα, ελέγχθηκε ως προς την ακρίβεια της αποτύπωσης στις 26.4.2004 από τον Θεοδωρίδη Θεμιστοκλή, Πολιτικό Υπομηχανικό της Τ.Υ.Δ.Κ. Ν. Θεσπρωτίας και θεωρήθηκε την ίδια ημερομηνία από τον Λάμπρο Νικολάου, Πολιτικό Μηχανικό, Προϊστάμενο της Τ.Υ.Δ.Κ. Ν. Θεσπρωτίας.

Στο τοπογραφικό αυτό διάγραμμα καθορίστηκε η οριογραμμή του αιγιαλού με κόκκινη συνεχή πολυγωνική γραμμή, με στοιχεία Α1, Α2, Α3, ..., Α21, Α22, Κ0.

Η οριογραμμή της παραλίας με κίτρινη συνεχή πολυγωνική γραμμή, με στοιχεία Π1, Π2, Π3, ..., Π21, Π22, Κ'0.

Αποφαίνεται ότι δεν υφίσταται παλαιός αιγιαλός.

Η ζώνη παραλίας έχει πλάτος 10 μ. διότι δεν εξυπηρετούνται οι σκοποί του άρθρου 1 παρ. 2 του Ν. 2971/2001.

Η απόφαση αυτή μαζί με την έκθεση της Επιτροπής και το τοπογραφικό διάγραμμα, να δημοσιευθούν στην Εφημερίδα της Κυβερνήσεως.

Ιωάννινα, 8 Ιουλίου 2004

Ο Γενικός Γραμματέας Περιφέρειας
ΔΗΜ. ΠΑΝΟΖΑΧΟΣ

ΕΚΘΕΣΗ
ΤΗΣ ΕΠΙΤΡΟΠΗΣ ΚΑΘΟΡΙΣΜΟΥ ΟΡΙΩΝ ΑΙΓΙΑΛΟΥ
ΚΑΙ ΠΑΡΑΛΙΑΣ ΚΑΙ ΠΑΛΑΙΟΥ ΑΙΓΙΑΛΟΥ

Στην Ηγουμένισσα σήμερα Τρίτη 27 του μηνός Απριλίου του έτους 2004 οι υπογεγραμμένοι:

1. Τσελίκος Δημήτριος, Προϊστάμενος της Κτηματικής Υπηρεσίας Ν. Θεσπρωτίας, ως Πρόεδρος.
2. Ευαγγέλου Σπυρίδων, Πολ. Μηχ/κός, αναπληρωτής του Δ/ντή Πολεοδομίας της Νομ. Αυτ/σης Ν. Θεσπρωτίας.
3. Κοντομάρης Σπυρίδων, Πλωτάρχης Λ.Σ., Λιμενάρχης Ηγουμένισσας.
4. Νικολάου Λάμπρος, Πολ. Μηχανικός, Προϊστάμενος της Τ.Υ.Δ.Κ. Ν. Θεσπρωτίας.
5. Κων/νος Κωτσαντής, Χημικός Μηχανικός αναπληρωτής της Δ/ντριας Χωροταξίας και Περιβάλλοντος Ηπείρου, ως μέλη που αποτελούμε την Επιτροπή καθορισμού Αιγιαλού - Παραλίας και Παλαιού Αιγιαλού σύμφωνα με το άρθρο 3 του Ν. 2971/2001 και ορισθήκαμε με την με υπ' αριθμ. 2648/27.8.2002 απόφαση του Προϊσταμένου της Οικονομικής Επιθεώρησης Ηπείρου, συγκληθήκαμε κατόπιν της υπ' αριθμ. 352/26.4.2004 εγγράφου προσκλήσεως του Προέδρου της, προκειμένου να καθορίσουμε τον Αιγιαλό και την Παραλία στην θέση «ΑΕΤΟΣ», Λωρίδας Σαγιάδας, Ν. Θεσπρωτίας όπου και μεταβήκαμε στις 27.4.2004.

Αφού λάβαμε υπόψη

1. Την υπ' αριθμ. 351/26.4.2004 αίτηση της Δημοσίας Επιχείρησης Ηλεκτρισμού Α.Ε. (Δ.Ε.Η.) με την οποία ζητείται ο καθορισμός του Αιγιαλού και της Παραλίας στην παραπάνω περιοχή.

2. Τα τοπογραφικά διαγράμματα σε μία (1) πινακίδα με αριθμό 1356-1 και σε κλίμακα 1:500 που συντάχθηκαν

στις 14.11.2003 από τη Δ/ση Νέων Έργων Μεταφοράς της Δ.Ε.Η., ελέγχθηκαν για την ακρίβεια της αποτύπωσης στις 26.4.2004 από τον Θεοδωρίδη Θεμιστοκλή, Πολιτικό υπομηχανικό, υπάλληλο της Τ.Υ.Δ.Κ. Ν. Θεσπρωτίας και θεωρήθηκαν επίσης στις 26.4.2004 από τον Πολιτικό Μηχανικό Νικολάου Λάμπρο Προϊστάμενο της Τ.Υ.Δ.Κ. Ν. Θεσπρωτίας.

3. Τις διατάξεις του Ν. 2971/2001 καθώς και τη σχετική Δικαστική Νομολογία.

4. Τα υπ' αριθμ. Φ.544.5/305/03/3.4.2003 και Φ. 544.5/233/04/16.3.2004 έγγραφα του Γ.Ε.Ν. στα οποία υποδεικνύονται διορθώσεις που έγιναν.

5. Την αντίληψη που σχηματίσαμε από την μετάβαση μας στην παραπάνω περιοχή σχετικά με το πλάτος της βρεχόμενης ζώνης ξηράς και λοιπά συναφή στοιχεία, καθώς και το ανάγλυφο του εδάφους όπως:

α) Την μορφολογία της περιοχής που εναλλάσσεται από αμμώδη σε βραχώδη με μέτριες κλίσεις όπου η ακτή είναι βραχύδης.

β) Το ότι στην ακτή δεν έχουν γίνει διαβρώσεις και δεν έχουν εκτελεσθεί έργα.

γ) Το ότι τα βάθη της θάλασσας είναι μεγάλα, η παλίρροια δεν παρουσιάζει μεγάλες διακυμάνσεις και δεν υπάρχουν ισχυρά θαλάσσια ρεύματα.

δ) Η διεύθυνση των ανέμων είναι κύρια Δυτική έως Βόρεια εντάσεως 4-5 μποφόρ με αναβάσεις του κύματος μέτριες, αποφασίζουμε:

1. Καθορίζουμε στα παραπάνω Τοπογραφικά διαγράμματα που συνοδεύουν την έκθεση:

α) Την οριογραμμή του Αιγιαλού, με συνεχή κόκκινη πολυγωνική Α1, Α2, Α3,, Α22, Κ0 της οποίας οι κορυφές εξασφαλίζονται από το Κρατικό Τριγωνομετρικό Δίκτυο και οι συντεταγμένες αναγράφονται στα τοπογραφικά διαγράμματα.

β) Την οριογραμμή της Παραλίας, με συνεχή κίτρινη πολυγωνική γραμμή Π' 1, Π' 2, Π' 3,, Π' 22, της οποίας οι κορυφές είναι εξαρτημένες από το Κρατικό Τριγωνομετρικό Δίκτυο και οι συντεταγμένες αναγράφονται στα τοπογραφικά διαγράμματα.

2. Δεν υπάρχει Παλαιός Αιγιαλός στο παραπάνω τμήμα.

3. Επί του Αιγιαλού και της Παραλίας δεν διαπιστώσαμε την ύπαρξη έργων.


4. Καθορίζουμε τη ζώνη Παραλίας πλάτους 10,00 μέτρων, για την εξυπηρέτηση της παραγράφου 2 του άρθρου 1 του Ν. 2971/2001.


Η επιτροπή αφού γνωμοδότησε ομόφωνα για το παραπάνω θέμα υπογράφει την έκθεση όπως ακολουθεί:

Η Επιτροπή

Ο Πρόεδρος
ΔΗΜΗΤΡΙΟΣ ΤΣΕΛΙΚΟΣ

Τα Μέλη
ΣΠΥΡΙΔΩΝ ΕΥΑΓΓΕΛΟΥ
ΣΠΥΡΙΔΩΝ ΚΟΝΤΟΜΑΡΗΣ
ΛΑΜΠΡΟΣ ΝΙΚΟΛΑΟΥ
ΚΩΝ/ΝΟΣ ΚΩΝΣΤΑΝΤΗΣ

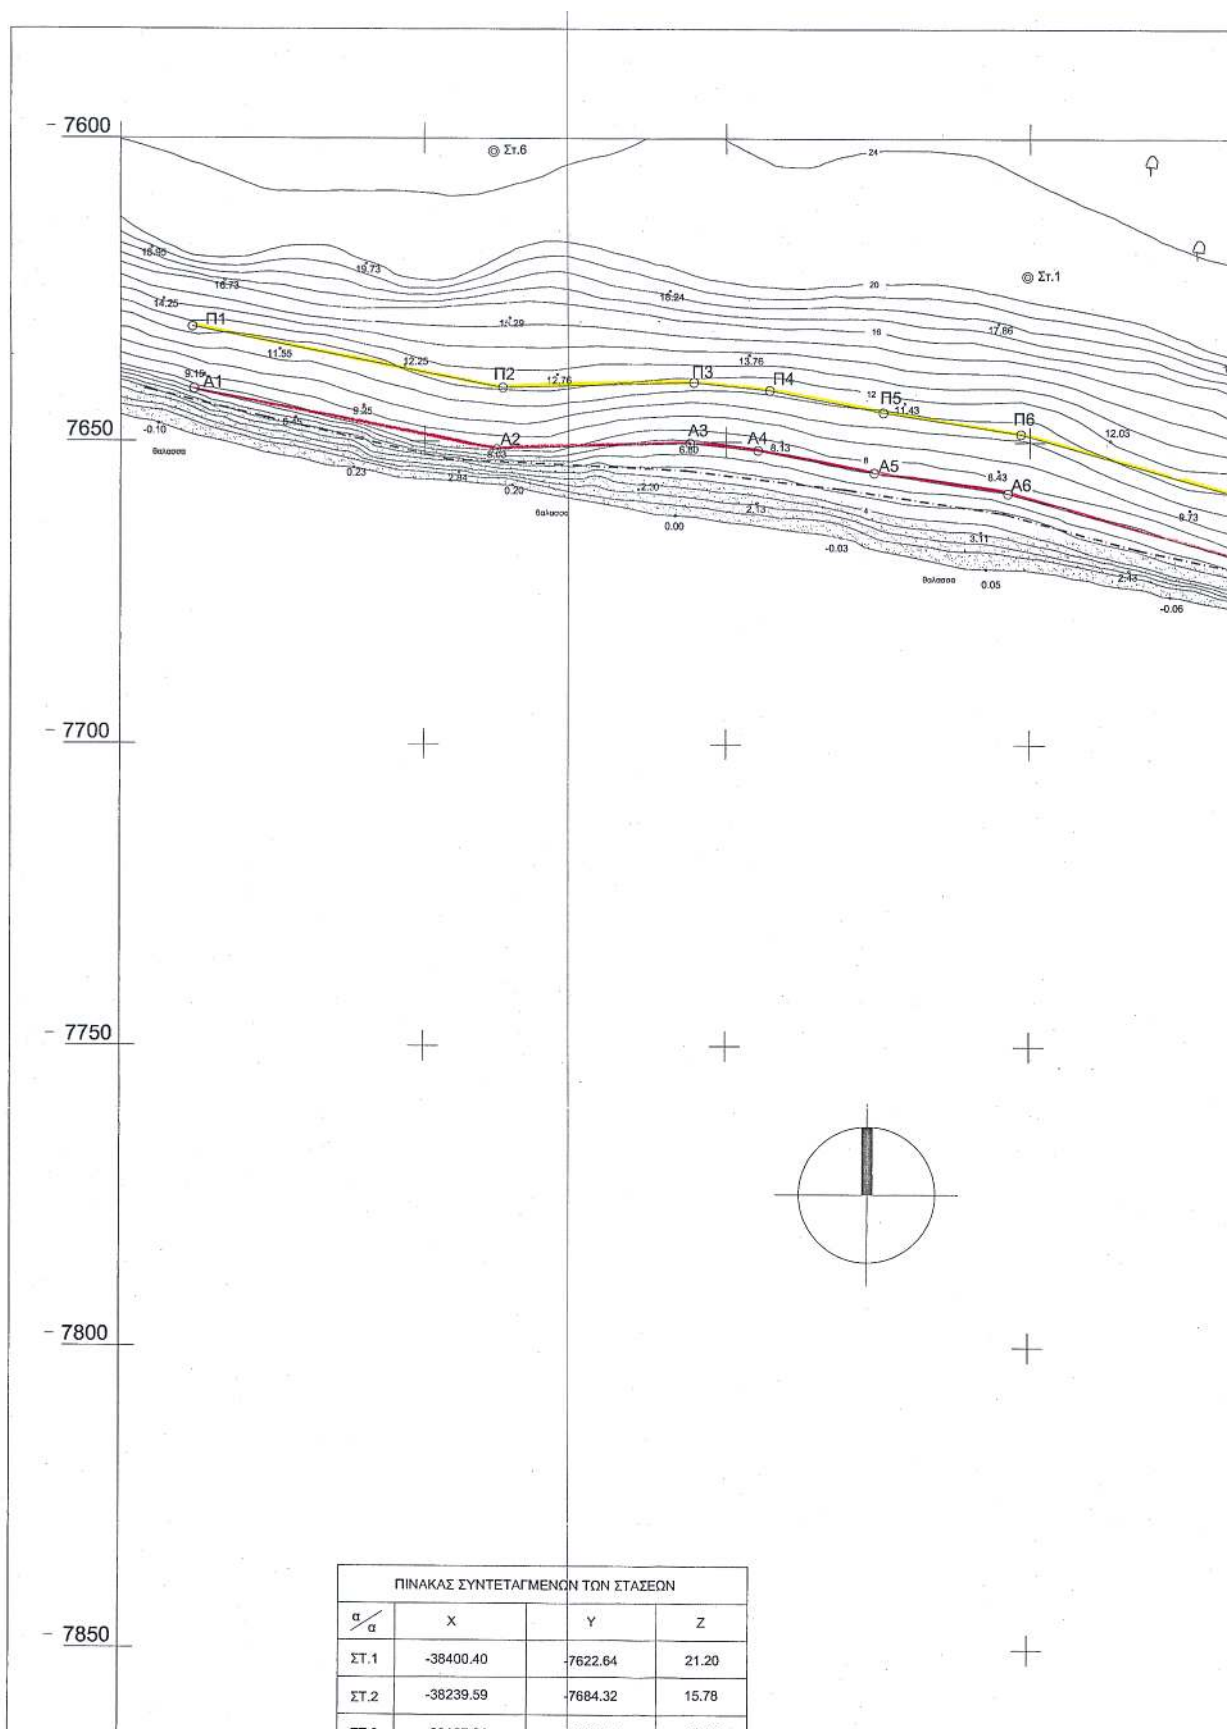

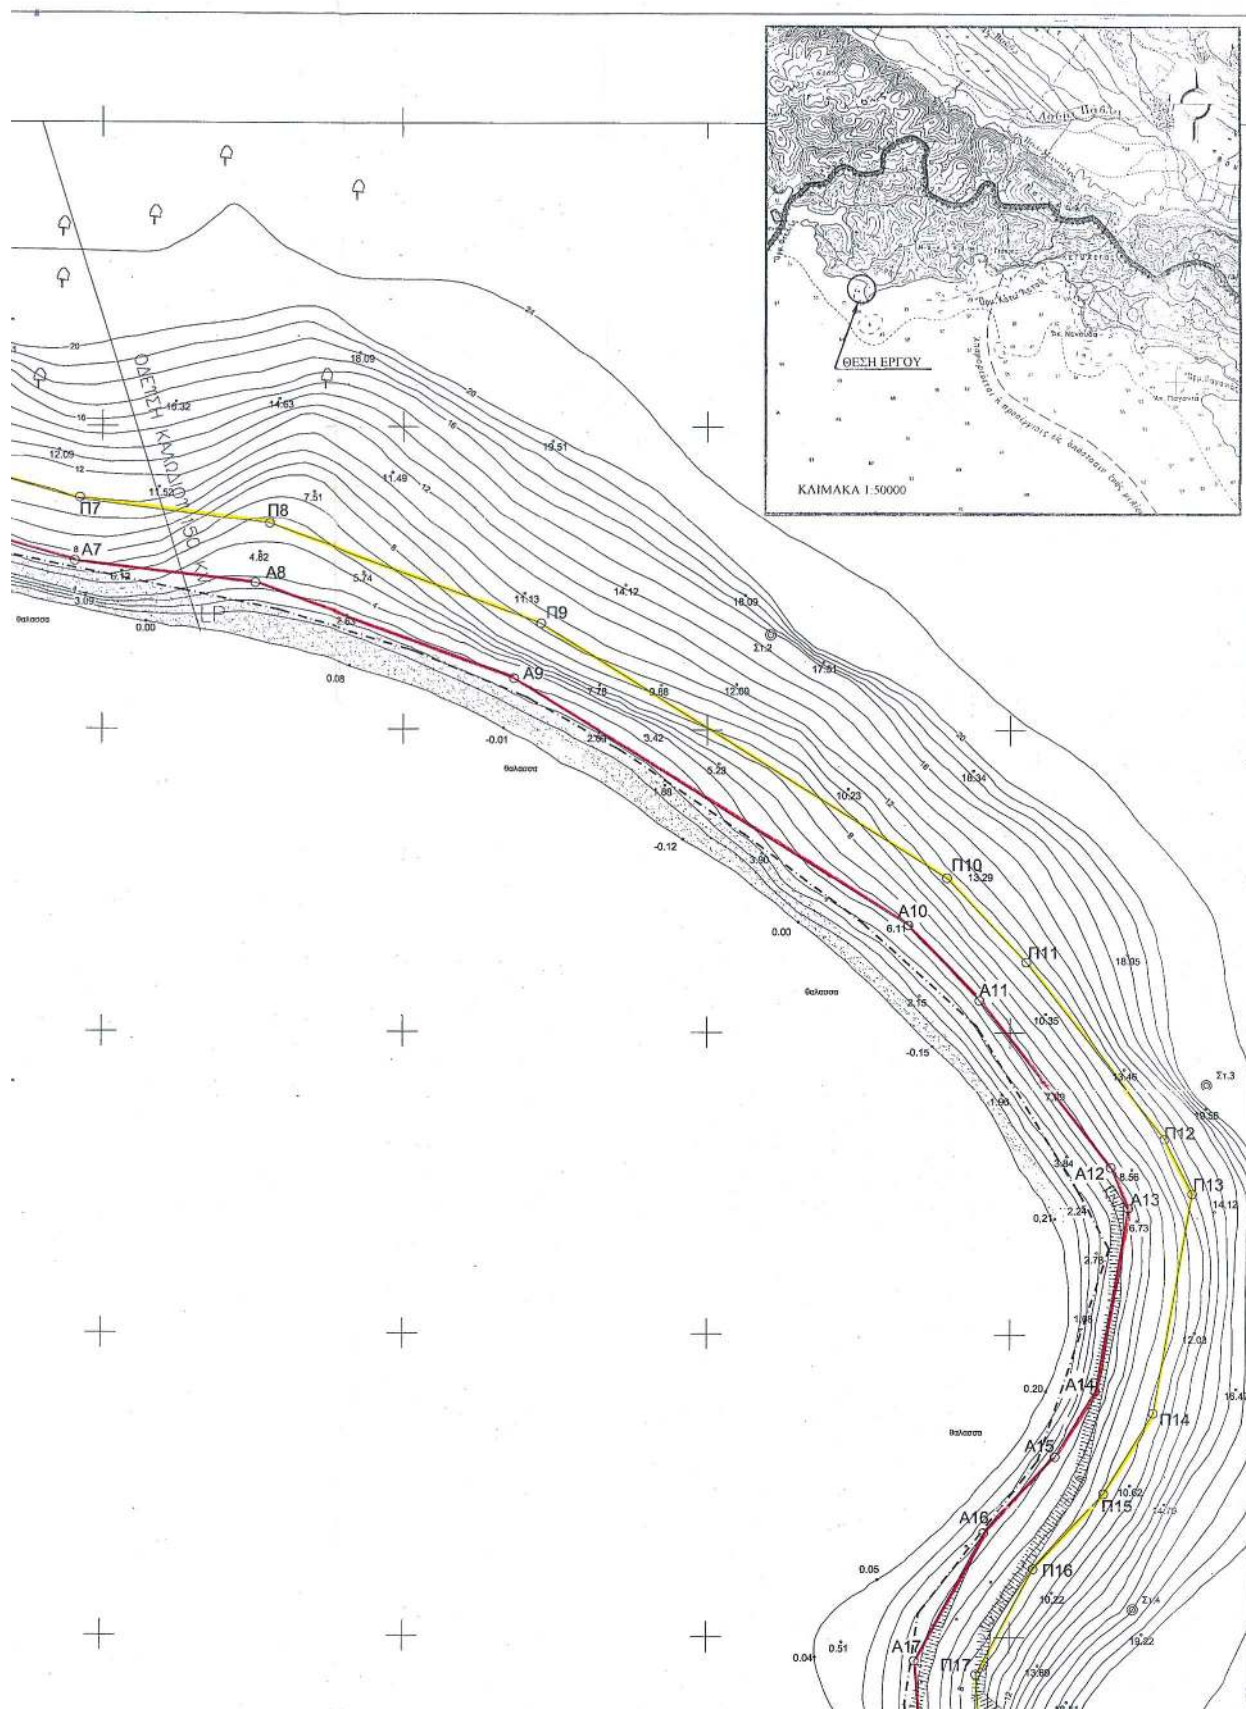

ΣΤ.2	-38239.59	-7684.32	15.79
ΣΤ.3	-38167.64	-7758.50	21.80
ΣΤ.4	-38179.69	-7845.28	17.01
ΣΤ.5	-38191,71	-7932.05	22,38
ΣΤ.6	-38488.60	-7602.17	25.30

ΠΙΝΑΚΑΣ ΣΥΝΤΗΡΣΗ ΚΟΡΥΦΩΝ ΑΙΓΙΛΑΟΥ		
Σ/Α	X	Y
A1	-38212,38	-7958,80
A2	-38487,95	-7651,24
A3	-38456,00	-7650,28
A4	-38444,76	-7651,47
A5	-38425,73	-7655,03
A6	-38403,64	-7658,44
A7	-38354,51	-7672,27
A8	-38215,70	-7853,88
A9	-38204,76	-7832,80
A10	-38210,79	-7732,16
A11	-38205,07	-7744,67
A12	-38183,45	-7772,22
A13	-38180,54	-7778,95
A14	-38185,92	-7809,28
A15	-38192,54	-7820,17
A16	-38204,26	-7832,80
A17	-38215,70	-7853,88
A18	-38219,96	-7884,76
A19	-38219,96	-7910,39
A20	-38223,78	-7924,71
A21	-38224,27	-7933,41
A22	-38226,70	-7941,74
K0	-38212,38	-7958,80

ΠΙΝΑΚΑΣ ΣΥΝΤΗΡΣΗ ΚΟΡΥΦΩΝ ΠΑΡΑΛΙΑΣ		
Σ/Α	X	Y
Π1	-38538,12	-7631,19
Π2	-38487,12	-76441,21
Π3	-38455,34	-7640,26
Π4	-38442,84	-7645,15
Π5	-38424,21	-7645,15
Π6	-38401,52	-7648,66
Π7	-38353,59	-7692,14
Π8	-38322,43	-7698,09
Π9	-38277,37	-7692,50
Π10	-38210,23	-7724,53
Π11	-38197,33	-7738,32
Π12	-38174,60	-7767,52
Π13	-38169,96	-7776,55
Π14	-38176,40	-7812,67
Π15	-38184,82	-7826,23
Π16	-38195,07	-7838,68
Π17	-38205,90	-7856,05
Π18	-38203,15	-7886,05
Π19	-38210,30	-7913,57
Π20	-38213,85	-7926,35
Π21	-38214,16	-7931,62
Π22	-38210,56	-7938,01
K'0	-38210,56	-7936,51

- 7900

- 7950

- 8000

- 8050


38550

38500

38450

38400

ΠΑΡΑΤΗΡΗΣΕΙΣ-ΦΕΩΡΗΣΕΙΣ	
Ηγουμένησα / /200	Θεωρήθηκε Ο Προϊστάμενος Τ.Υ.Δ.Κ.
ΕΜΥΧΘΗΚΕ	
ΥΠΟΜΝΗΜΑ ΕΠΙΤΡΟΠΗΣ	
1. Το παρόν τοπογραφικό διάγραμμα συντάσσεται την 24/4/2001/ έκδοση της επιτροπής καθορισμού των ορίων του Αιγιαλού και Παραλίας (άρθρο 74 του Π.Δ. 636/77) 2. (κόκκινη) Α1, Α2..... Α19, Α20, Α21, Α22: Οριογραμμή Αιγιαλού (όριση) Π1, Π2..... Π19, Π20, Π21, Π22: Οριογραμμή Παραλίας. 3. Οι κορυφές των οριογραμμών ορίζονται με τις συντεταγμένες τους στο κρατικό σύστημα αναφοράς όπως φαίνονται στους παραπάνω πίνακες. 4. Δεν υπάρχουν κτίσματα στη ζώνη Παραλίας.	
Ο Πρόεδρος	Ηγουμένησα 24/4/2001

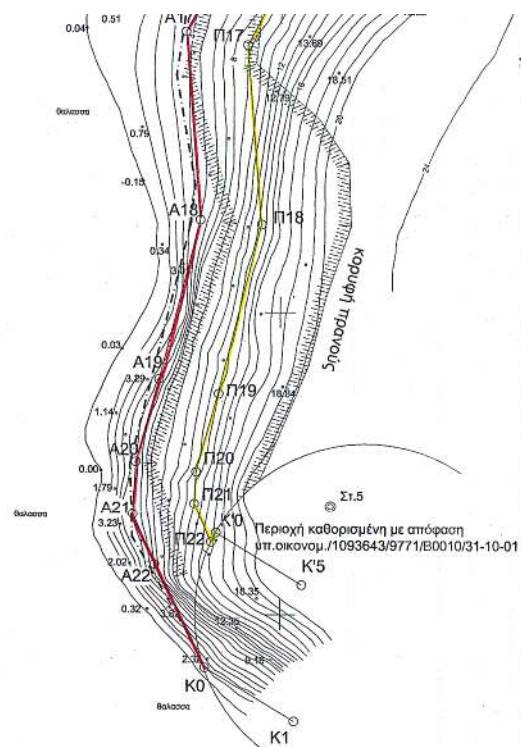

38350

38300

38250

38200

ΥΠΟΜΝΗΜΑ

- Δέντρα 4-5 μέτρα
 --- όριο συμμοιδίας-όριο βλάστησης

1η ΑΝΑΘΕΩΡΗΣΗ 20/4/2004

ΓΡΑΜΜΗ ΜΕΤΑΦΟΡΑΣ 150 Κ.Β.
Υ/Σ ΗΓΟΥΜΕΝΙΤΣΑΣ- Τ/Σ ΑΓ.ΒΑΣΙΛΕΙΟΥ (ΚΕΡΚΤΡΑ)

TRANSMISSION LINE 150 K.V.
S/S IGOUYMENTSA-S/S AG. VASILIOS (CORFOU)

ΥΠΟΒΥΘΙΑ ΚΑΛΩΔΙΑ - SUBMARINE CABLES
ΗΓΟΥΜΕΝΙΤΣΑ-ΣΑΓΙΑΔΑ (ΛΕΤΟΣ) IGOUYMENTSA-SAGIADA SITE(ΛΕΤΟΣ)
ΚΑΘΟΡΙΣΜΟΣ ΑΓΓΛΑΙΩΤ-ΠΑΡΑΛΙΑΣ

ΣΧΕΔΙΑΣΗ DRAWN	ΜΕΛΕΤΗ STUDY	ΕΛΕΓΧΟΣ CHECKED	ΕΓΚΡΙΣΗ APPROVED	ΗΜΕΡΟΜ. DATE
Η. ΜΑΘΩΡΗ	Η. ΜΑΘΩΡΗ	Η. ΜΑΘΩΡΗ	Η. ΜΑΘΩΡΗ	14/11/2003

ΔΕΗ ΔΙΕΥΘΥΝΣΗ ΝΗΣΩΝ ΕΡΓΩΝ ΜΕΤΑΦΟΡΑΣ
ΤΟΜΕΑΣ ΗΛΕΚΤΡΟΛΟΓΙΚΩΝ ΜΕΛΕΤΩΝ
ΕΞΟΠΛΙΣΜΟΥ & ΚΑΛΩΔΙΑΚΩΝ Γ.Μ.

κλίμακα 1 / 500
ΣΧΕΔΙΟ/DRW
No1356-1



Σχεδιάστηκε
Η/Μα 20/4/2004
Εξοπλισμός
Πολυτεχνείο

ΕΘΝΙΚΟ ΤΥΠΟΓΡΑΦΕΙΟ
Για τεχνικούς λόγους, στο ηλεκτρονικό
έγγραφο επιβεβαιώνεται η πιστότητα 40 %

Αριθ. 6298

(2)

Τροποποίηση εγκεκριμένου σχεδίου πόλης Σούδας στα ΟΤ. 903, ΟΤ. 904, ΟΤ. 905 στην περιοχή «Κάτω Σούδα» του Δήμου Σούδας.

Ο ΝΟΜΑΡΧΗΣ ΧΑΝΙΩΝ

Έχοντας υπόψη:

1. Τις διατάξεις του από 17.7.1923 Ν.Δ/τος(ΦΕΚ 228/Α/1923) «περί σχεδίων πόλεων κλπ» και ειδικότερα τα άρθρα 3 και 70 αυτού.

2. Το Ν. 3044/2002 (ΦΕΚ 197/Α/2002) «Μεταφορά συντελεστή δόμησης και ρυθμίσεις άλλων θεμάτων αρμοδιότητας Υπουργείου Περιβάλλοντος Χωροταξίας και Δημοσίων Έργων» και ειδικότερα το άρθρο 10 αυτού.

3. Το Ν. 2218/1994 (ΦΕΚ 90/Α/1994) όπως συμπληρώθηκε με το Ν. 2240/1994 (ΦΕΚ 153/Α/1994) «Ίδρυση Νομαρχιακής Αυτοδιοίκησης κλπ».

4. Την υπ' αριθμ. 9673/4.6.2004 απόφαση του Νομάρχη Χανίων μεταβίβασης αρμοδιοτήτων «περί ανάθεσης εξουσίας υπογραφής εγγράφων, αποφάσεων κλπ».

5. Το ισχύον σήμερα ρυμοτομικό σχέδιο στην περιοχή «Κάτω Σούδα» του Δήμου Σούδας που εγκρίθηκε με το Π.Δ. της 16.8.1993 (ΦΕΚ 1151/Δ).

6. Την υπ' αριθμ. 92/2003 απόφαση Δημοτικού Συμβουλίου που συμφωνεί με την έγκριση της αιτούμενης τροποποίησης.

7. Την θετική γνωμοδότηση του ΣΧΟΠ Ν. Α. Χανίων, όπως αυτή διατυπώθηκε στο πρακτικό της συνεδρίασης 7/2004 θέμα 1ο.

8. Το γεγονός ότι από τις κανονιστικές διατάξεις της απόφασης αυτής δεν προκαλείται δαπάνη εις βάρος του κρατικού προϋπολογισμού και του οικείου ΟΤΑ.

9. Το γεγονός ότι με την παρούσα πολεοδομική ρύθμιση δεν μειώνονται οι κοινόχρηστοι χώροι της πολεοδομικής ενότητας, αποφασίζουμε:

1. Την έγκριση τροποποίησης εγκεκριμένου σχεδίου πόλης Σούδας με την μετατόπιση του περιφερειακού δρόμου μπροστά από τα ΟΤ. 903, ΟΤ. 904, ΟΤ. 905 και κατάλληλη διαμόρφωση αντίστοιχα του χώρου στάθμευσης στην περιοχή «Κάτω Σούδα» του Δήμου Σούδας, όπως φαίνεται στο με κλίμακα 1:500 συνημμένο τοπογραφικό διάγραμμα θεωρημένο από την Προϊσταμένη της Δ/σης Πολεοδομίας και Π. Εφαρμογών Ν. Αυτ. Χανίων με ημερομηνία 30.6.2004.


2. Η ισχύς της παρούσας αρχίζει από την δημοσίευσή της στην Εφημερίδα της Κυβερνήσεως.

Η απόφαση αυτή να δημοσιευθεί στην Εφημερίδα της Κυβερνήσεως με το τοπογραφικό διάγραμμα που την συνοδεύει.

Χανιά, 22 Ιουλίου 2004

Ο Νομάρχης κ.α.α.

Ο Βοηθός Νομάρχης
ΓΕΩΡΓΙΟΣ ΑΓΟΡΑΣΤΑΚΗΣ

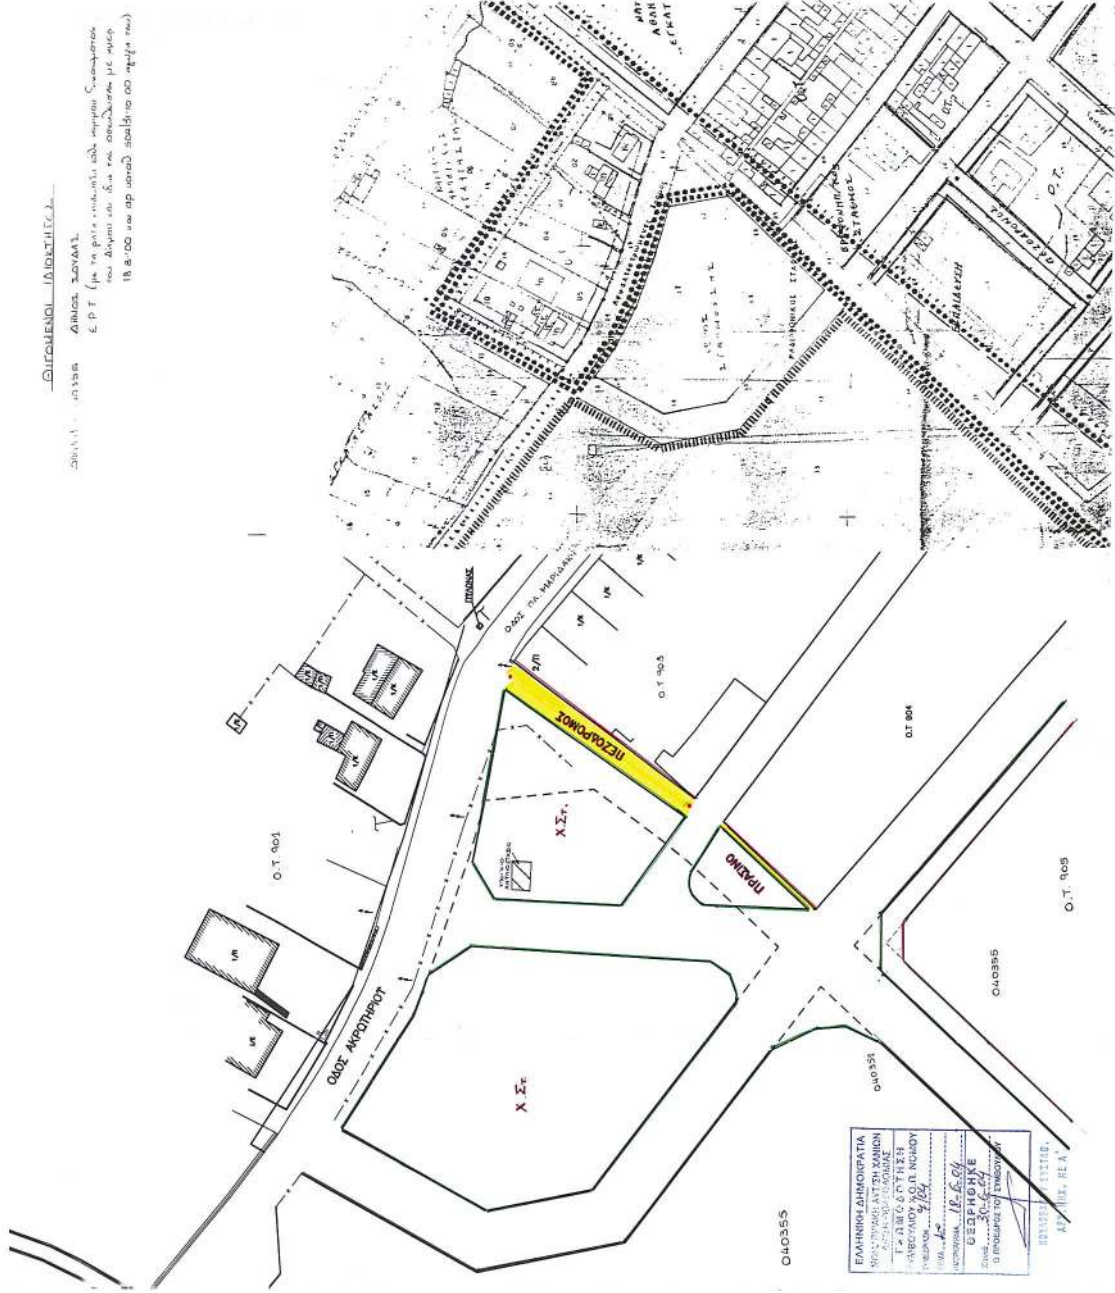

ΕΘΝΙΚΟ ΤΥΠΟΓΡΑΦΕΙΟ
ΓΙΑ ΤΗΝ ΕΚΔΟΣΗ ΤΗΣ ΕΦΗΜΕΡΙΔΑΣ
ΤΗΣ ΚΥΒΕΡΝΗΣΕΩΣ
ΑΡ. ΠΡΩΤ. 35

ΔΗΜΟΣ ΣΟΥΔΑΣ	
ΘΕΜΑ ΣΧΕΔΙΟΥ	ΤΡΟΠΟΠΟΙΗΣΗ ΣΧΕΔΙΟΥ ΠΟΛΕΩΣ ΠΕ.2
ΘΕΣΗ	ΚΑΤΟ ΣΟΥΔΑ (επέκταση ΠΕ2)
ΠΕΡΙΟΔΟΣ ΕΚΤΙΜΗΣΗΣ	ΙΟΥΛΙΟΣ 2003
ΚΛΙΜΑΚΑ	1:500
ΣΥΝΤΑΞΑΣ	ΓΚΟΥΖΕΛΑΚΗΣ ΠΑΡΑΣΚΕΥΑΣ
ΥΠΟΓΡΑΦΗ-ΣΦΡΑΓΙΔΑ	
Το παρόν σχέδιο/σχεδιαγράμμο που συντάσσεται σύμφωνα με το άρθρο 22 της Ν. 2219/03, υπογράφεται από τον Δ.Σ. και τηρείται στο Δελτίο της ΔΕΠΟΣ.	
Υπογραφή Αρχηγού Π.Δ. Μ.Α.	
ΥΠΟΓΡΑΦΗ-ΣΦΡΑΓΙΔΑ ΓΚΟΥΖΕΛΑΚΗΣ ΠΑΡΑΣΚΕΥΑΣ ΜΕΛΟΣ ΤΟΥ ΔΗΜΟΥ ΣΟΥΔΑΣ	