



04007241608040008



ΕΦΗΜΕΡΙΣ ΤΗΣ ΚΥΒΕΡΝΗΣΕΩΣ

ΤΗΣ ΕΛΛΗΝΙΚΗΣ ΔΗΜΟΚΡΑΤΙΑΣ

ΤΕΥΧΟΣ ΤΕΤΑΡΤΟ

Αρ. Φύλλου 724

16 Αυγούστου 2004

ΠΕΡΙΕΧΟΜΕΝΑ

ΑΠΟΦΑΣΕΙΣ

- Μερική άρση και μερική επανεπιβολή απαλλοτρίωσης, με τροποποίηση του ρυμοτομικού σχεδίου του Δήμου Λυκόβρυσης, στο Ο.Τ.25. 1
- Άρση απαλλοτρίωσης με τροποποίηση του ρυμοτομικού σχεδίου του Δήμου Αθηναίων στο Ο.Τ.31/52, με αποχαρακτηρισμό κοινόχρηστου χώρου και μετατροπή του σε οικοδομήσιμο. 2
- Τροποποίηση του ρυμοτομικού σχεδίου του Δήμου Ζωγράφου, με ταξί των Ο.Τ.406 και 408, με την πεζοδρόμηση της οδού Ευάνδρου..... 3

ΑΠΟΦΑΣΕΙΣ

- Αριθ. οικ. 4927/208 (1)
- Μερική άρση και μερική επανεπιβολή απαλλοτρίωσης, με τροποποίηση του ρυμοτομικού σχεδίου του Δήμου Λυκόβρυσης, στο Ο.Τ.25.

Ο ΝΟΜΑΡΧΗΣ ΑΘΗΝΩΝ

Έχοντας υπόψη:

1. Τις διατάξεις του Ν.Δ/τος της 17.7.1923, όπως μεταγενέστερα τροποποιήθηκαν και συμπληρώθηκαν και ειδικότερα τα άρθρα 3 και 70.
2. Τις διατάξεις του Ν. 1577/1985 (ΦΕΚ240Α) και ειδικότερα του άρθρου 34.
3. Τις διατάξεις του κώδικα Βασικής Πολεοδομικής Νομοθεσίας (ΦΕΚ 580 Δ'/99) και ειδικότερα τα άρθρα 152 παρ. 6, 154.
4. Τις διατάξεις των ιδρυτικών νόμων της Νομαρχιακής αυτοδιοίκησης Ν.2218/1994 (ΦΕΚ 90Α/1994) και Ν.2240/1994 (ΦΕΚ 153Α'/1994).
5. Τις διατάξεις του Π.Δ/τος 30/1996 (ΦΕΚ 21Α'/1996) «Κώδικας Νομαρχιακής Αυτοδιοίκησης», όπως τροποποιήθηκε και ισχύει σήμερα.
6. Τις διατάξεις του αρ.29Α του Ν. 1558/1985 όπως προστέθηκε με το αρ. 27 του Ν. 2081/1992 (ΦΕΚ154Α) και το γεγονός ότι από τις διατάξεις της παρούσας απόφασης δεν προκαλείται δαπάνη σε βάρος του προϋπολογισμού του Δήμου.
7. Τις διατάξεις του άρθρου 29 του Ν.2831/2000 (ΦΕΚ 140Α') όπως αντικαταστάθηκαν από το άρθρο 10 του Ν.3044/26.8.2002 (ΦΕΚ 197Α).

8. Τον ισχύοντα οργανισμό Εσωτερικής Οργάνωσης και Λειτουργίας των Υπηρεσιών της Νομαρχιακής Αυτοδιοίκησης Αθηνών-Πειραιώς Νομαρχίας Αθηνών (ΦΕΚ 1262Β'/31.12.1997) όπως τροποποιήθηκε και ισχύει (ΦΕΚ 724Β/03 και συμπληρώθηκε με την απόφαση 30763/2003 ΦΕΚ769Β/13.6.2003).

9. Τη συγκρότηση των Σ.Χ.Ο.Π. των Δ/σεων Πολεοδομίας με την 34/30.5.2002 απόφαση Νομαρχιακού Συμβουλίου Αθηνών, όπως τροποποιήθηκε με την 10/20.1.2004 απόφαση του.

10. Το εγκριτικό Δ/γμα ρυμοτομίας του Δήμου Λυκόβρυσης (ΦΕΚ 211Δ/77).

11. Την με αρ. 2327/2000 απόφαση του Διοικητικού Εφετείου Αθηνών.

12. Την με αρ.1 της 6ης συνεδρίασης στις 25.6.2004 γνωμοδότηση του Σ.Χ.Ο.Π.Ν.Α. Κεντρικού Τομέα.

13. Τα νόμιμα δικαιολογητικά που περιέχονται στο φάκελο, αποφασίζουμε:

1. Εγκρίνεται η άρση της απαλλοτρίωσης με τροποποίηση του εγκεκριμένου Ρ.Σ. του Δήμου Λυκόβρυσης στο Ο.Τ.25, με αποχαρακτηρισμό του τμήματος της ιδιοκτησίας Δ-Γ-Ζ-Ε-Δ από χώρο εκκλησίας και μετατροπή του σε οικοδομήσιμο, με επιβολή πρασιός πλάτους τεσσάρων (4) μέτρων περιμετρικά, όπως φαίνεται στο τοπογραφικό διάγραμμα 1:500 που συνοδεύει την απόφαση αυτή και δημοσιεύεται μαζί της.

2. Εγκρίνεται η επανεπιβολή της απαλλοτρίωσης στο τμήμα της ιδιοκτησίας Α-Β-Γ-Δ-Ε-Ζ-Η-Θ-Ι-Κ-Λ-Μ-Ν-Ξ-Ο-Π-Δ-Α για την δημιουργία των οδών Πατεράκη, Ελ. Βενιζέλου και Ειρήνης και Φιλίας, όπως φαίνεται στο τοπογραφικό διάγραμμα 1:500 που συνοδεύει την απόφαση αυτή και δημοσιεύεται μαζί, της.

3. Η ισχύς της παρούσας απόφασης αρχίζει από την ημερομηνία δημοσίευσής της στην Εφημερίδα της Κυβερνήσεως.


4. Επιτρέπεται η υποβολή προσφυγής στον Γενικό Γραμματέα Περιφέρειας, μόνο για παράβαση Νόμου σύμφωνα με τις διατάξεις του άρθρου 69 του Π.Δ. 30/1996 (ΦΕΚ 21Α/1996) όπως τροποποιήθηκε και ισχύει, σε προθεσμία 30 ημερών από τη δημοσίευσή της στην Εφημερίδα της Κυβερνήσεως.

Η απόφαση αυτή να δημοσιευθεί στην Εφημερίδα τη Κυβερνήσεως.

Αθήνα, 22 Ιουλίου 2004

Ο Νομάρχης
Ι. ΣΓΟΥΡΟΣ



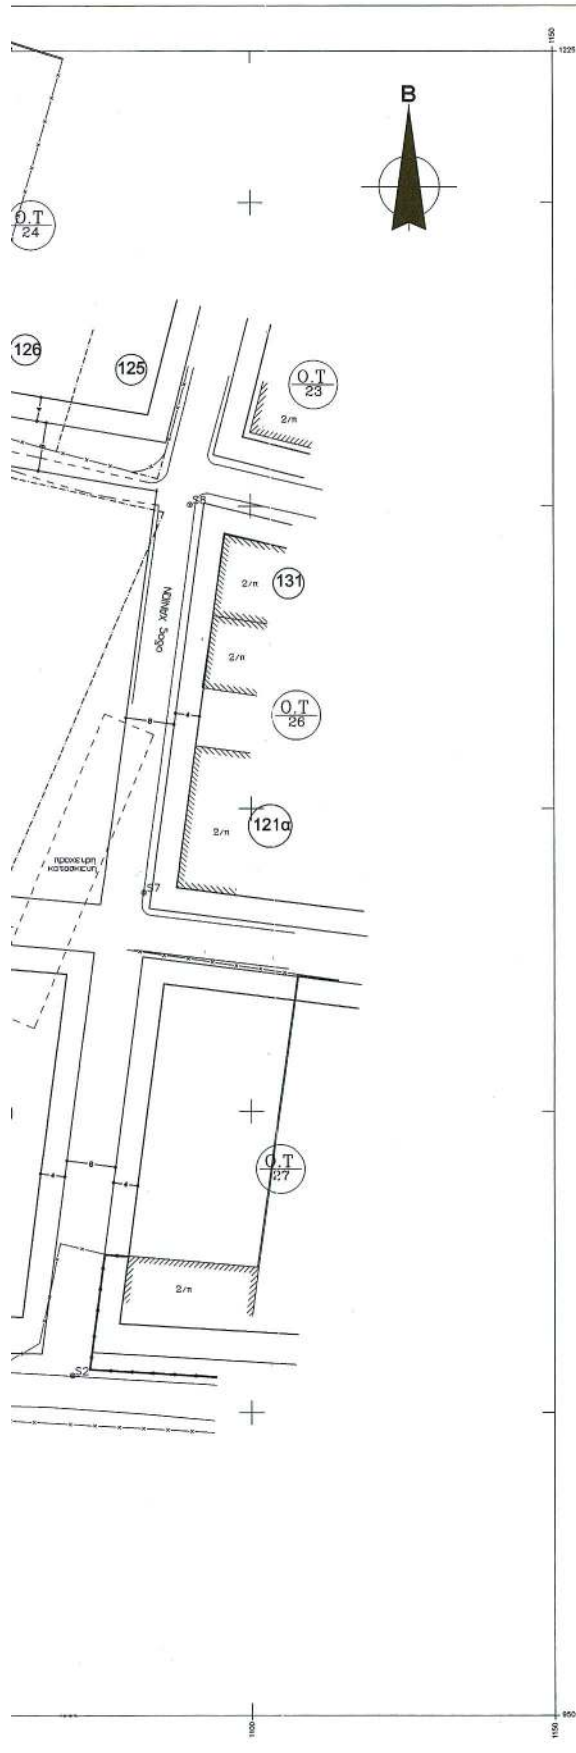

ΚΤΗΜΑΤΟΛΟΓΙΚΟΣ ΠΙΝΑΚΑΣ

Α/Α	Αριθμός (Διακρίσεως)	Ο.Τ.	Ονοματεπώνυμο	Διαδ. (Βαση) (Διακρίση)	Περιοχή
1	01	30	Κ. ΖΑΡΑΝΗΣ	ΠΑΤΕΡΑΚΗ 6	ΛΥΚΟΒΡΥΣΗ
2	02	30	ΤΟΛΙΟΣ ΧΡΗΣΤΟΣ	ΠΑΤΑΙΩΝ 45	ΜΑΡΟΥΣΙ
3	107	25	ΣΚΙΑΔΑΣ ΕΠΑΜΕΙΝΩΝΔΑΣ	ΑΓ. ΠΑΡΑΣΚΕΥΗΣ και ΕΛ. ΒΕΝΙΖΕΛΟΥ	ΛΥΚΟΒΡΥΣΗ
4	108	28	ΓΛΕΣΟΣ ΛΟΥΗΣ		ΛΥΚΟΒΡΥΣΗ
5	109	28	ΚΑΤΕΛΑΝΟΥ ΣΟΦΙΑ	ΑΓ. ΠΑΡΑΣΚΕΥΗΣ 31	ΛΥΚΟΒΡΥΣΗ
6	110	28			
7	110α	28	ΣΤΡΑΤΑΚΟΣ ΓΕΩΡΓΙΟΣ ΣΤΡΑΤΑΚΟΣ ΧΡΗΣΤΟΣ ΣΤΡΑΤΑΚΟΥ ΠΑΝΑΓΙΩΤΑ ΣΤΡΑΤΑΚΟΥ ΙΩΑΝΝΑ	ΕΠΑΚΡΑΙΩΝ 13	ΠΕΤΡΑΛΩΝΑ
8	111	28	ΑΦΟΙ ΚΙΤΑΤΣΟΙ	ΑΓ. ΠΑΡΑΣΚΕΥΗΣ 35	ΛΥΚΟΒΡΥΣΗ
9	124	25	ΚΟΚΚΙΝΟΣ ΘΕΟΔΩΡΟΣ	ΡΑΠΤΟΠΟΥΛΟΥ 18	ΑΘΗΝΑ
10	125	24	ΠΑΤΕΡΑΚΗΣ ΚΥΡΙΑΚΟΣ	ΣΤΡΑΤΗΓΟΥ ΚΑΛΛΑΡΗ 49	ΑΘΗΝΑ
11	126	24	ΠΑΤΕΡΑΚΗΣ Α. ΔΗΜΗΤΡΙΟΣ ΠΑΤΕΡΑΚΗΣ Π. ΙΩΑΝΝΗΣ ΠΑΤΕΡΑΚΗΣ Γ. ΠΑΝΑΓΙΩΤΗΣ ΠΑΤΕΡΑΚΗΣ Γ. ΑΛΕΞΑΝΔΡΑ ΧΑΤΖΗΔΑΚΗΣ ΓΕΩΡΓΙΟΣ ΧΑΤΖΗΔΑΚΗΣ ΔΕΣΠΟΙΝΑ	ΣΤΡΑΤΗΓΟΥ ΚΑΛΛΑΡΗ 49	ΑΘΗΝΑ
12	127	24	ΠΑΤΕΡΑΚΗ ΑΙΚΑΤΕΡΙΝΗ ΠΑΤΕΡΑΚΗΣ Π. ΓΑΒΡΙΗΛ ΠΑΤΕΡΑΚΗΣ Α. ΓΑΒΡΙΗΛ		
13	131	28	ΚΛΗΜΑΝΤΗΡΑΣ ΓΕΩΡΓΙΟΣ ΚΛΗΜΑΝΤΗΡΑΣ ΘΕΟΔΩΡΟΣ	ΧΑΝΙΩΝ και ΠΑΤΕΡΑΚΗ	ΛΥΚΟΒΡΥΣΗ
14	131α	28	ΜΠΕΛΕΧΡΗΣ	ΕΙΡΗΝΗΣ και ΦΙΛΙΑΣ 6-8	ΛΥΚΟΒΡΥΣΗ

ΟΡΟΙ ΔΟΜΗΣΗΣ

Δ/νση 13/8/77
Ε=400 π=15
προ 9/8/73
Ε=400 π=13
Τμήμα II
προ 21/8/70
Ε=200 π=12
Κλίμακα = 40%
Σ.Δ. = 0.80
Υψος : 11μ. + 1.5 (στέγη)
πρόσθ. Π.Ε.
Γκαράζ Β

ΑΠΟΦΑΣΗ ΝΟΜΑΡΧΙΑ ΑΘΗΝΩΝ/ΑΓ. 4927/2004/04
ΑΠΟΦ. επι της μελέτης της μελέτης
επιδεικνύει την κατάσταση της
α.τ. 25 και της α.τ. 131α
Ο ΝΟΜΑΡΧΗΣ
Ι. ΣΠΟΥΡΟΣ

ΕΡΓΟΔΟΤΗΣ : ΕΠΑΜΕΙΝΩΝΔΑΣ ΣΚΙΑΔΑΣ

ΜΕΛΕΤΗΤΗΣ : ΑΝΤ. ΔΑΣΚΑΛΑΝΤΩΝΑΚΗΣ - ΤΟΠΟΓΡΑΦΟΣ ΜΗΧΑΝΙΚΟΣ
ΠΡΙΓΚΗΠΟΝΗΣΩΝ 4 - 142 31 ΝΕΑ ΙΩΝΙΑ
τηλ. (01)2711159 - 2790882 fax. (01)2774721
e-mail : adask @ tee.gr

Εργο : ΤΡΟΠΟΠΟΙΗΣΗ ΕΓΚΕΚΡΙΜΕΝΟΥ ΡΥΜΟΤΟΜΙΚΟΥ
ΑΡΣΗ ΑΠΑΛΛΟΤΡΙΩΣΗΣ

ΘΕΣΗ : Ο.Τ. 25 - ΔΗΜΟΣ ΛΥΚΟΒΡΥΣΗΣ

Θέμα Σχεδίου : **ΤΟΠΟΓΡΑΦΙΚΟ
ΔΙΑΓΡΑΜΜΑ**

Αριθμός Σχεδίου

A1

Χρονos : ΔΕΚΕΜΒΡΙΟΣ 2001

Κλίμακα: 1:500

ΑΝΤΩΝΗΣ ΔΑΣΚΑΛΑΝΤΩΝΑΚΗΣ
ΔΙΠΛΩΜ. ΑΓΡΟΝΟΜΟΣ - ΤΕΧΝΟΛΟΓΟΣ ΜΗΧΑΝΙΚΟΣ
ΕΘΝΙΚΟΥ ΜΕΤΕΩΡΕΩΝ ΠΟΛΥΤΕΧΝΕΙΟΥ
ΜΕΛΟΣ Τ.Ε.Ε. - ΑΡΘΡΟΣ ΜΗΤΡΟΥ 3859
ΑΡΤΥΡΟΠΟΛΕΩΣ 6-10, 14231 ΝΕΑ ΙΩΝΙΑ
ΤΗΛ. 210-2720882 - 2790882
ΑΦΜ: 026862589 - ΔΟΥ: ΝΕΑΣ ΙΩΝΙΑΣ

Αριθ. οικ. 4926/209

(2)

Άρση απαλλοτρίωσης με τροποποίηση του ρυμοτομικού σχεδίου του Δήμου Αθηναίων στο Ο.Τ.31/52, με αποχαρακτηρισμό κοινόχρηστου χώρου και μετατροπή του σε οικοδομήσιμο.

Ο ΝΟΜΑΡΧΗΣ ΑΘΗΝΩΝ

Έχοντας υπόψη:

1. Τις διατάξεις του Ν.Δ/τος της 17.7.1923, όπως μεταγενέστερα τροποποιήθηκαν και συμπληρώθηκαν και ειδικότερα τα άρθρα 3 και 70.

2. Τις διατάξεις του Ν. 1577/1985 (ΦΕΚ240Α) και ειδικότερα του άρθρου 34.

3. Τις διατάξεις του κώδικα Βασικής Πολεοδομικής Νομοθεσίας (ΦΕΚ 580 Δ'/1999) και ειδικότερα τα άρθρα 152 παρ. 6, 154.

4. Τις διατάξεις των ιδρυτικών νόμων της Νομαρχιακής αυτοδιοίκησης: Ν.2218/1994 (ΦΕΚ 90Α/1994) και Ν.2240/1994 (ΦΕΚ 153Α'/1994).

5. Τις διατάξεις του Π.Δ/τος 30/1996 (ΦΕΚ 21Α'/1996) «Κώδικας Νομαρχιακής Αυτοδιοίκησης», όπως τροποποιήθηκε και ισχύει σήμερα.

6. Τις διατάξεις του αρ.29Α του Ν. 1558/1985 όπως προστέθηκε με το αρ. 27 του Ν. 2081/1992 (ΦΕΚ154Α) και το γεγονός ότι από τις διατάξεις της παρούσας απόφασης δεν προκαλείται δαπάνη σε βάρος του προϋπολογισμού του Δήμου.

7. Τις διατάξεις του άρθρου 29 του Ν.2831/2000 (ΦΕΚ 140Α') όπως αντικαταστάθηκαν από το άρθρο 10 του Ν.3044/26.8.2002 (ΦΕΚ 197Α).

8. Τον ισχύοντα οργανισμό Εσωτερικής Οργάνωσης και Λειτουργίας των Υπηρεσιών της Νομαρχιακής Αυτοδιοίκησης Αθηνών-Πειραιώς Νομαρχίας Αθηνών (ΦΕΚ 1262Β'/31.12.1997) όπως τροποποιήθηκε και ισχύει (ΦΕΚ 724Β/2003 και συμπληρώθηκε με την απόφαση 30763/2003 ΦΕΚ769Β/13.6.2003).

9. Τη συγκρότηση των Σ.Χ.Ο.Π. των Δ/σεων Πολεοδομίας με την 34/30.5.2002 απόφαση Νομαρχιακού Συμβουλίου Αθηνών, όπως τροποποιήθηκε με την 10/20.1.2004 απόφασή του.

10. Τα εγκριτικά Δ/γματα ρυμοτομίας του Δήμου Αθηναίων (ΦΕΚ 55/17.2.1951, ΦΕΚ86Δ/8.3.1985, ΦΕΚ148Δ/1.3.2001).

11. Την με αρ.1906/2000 απόφαση του Διοικητικού Εφετείου Αθηνών.

12. Την με αρ.3 της 6ης συνεδρίασης στις 25.6.2004 γνωμοδότηση του Σ.Χ.Ο.Π.Ν.Α. Κεντρικού Τομέα.

13. Τα νόμιμα δικαιολογητικά που περιέχονται στο φάκελο, αποφασίζουμε:

1. Εγκρίνεται η άρση απαλλοτρίωσης με τροποποίηση του εγκεκριμένου Ρ.Σ. του Δήμου Αθηναίων στο Ο.Τ.31/52 με αποχαρακτηρισμό του χώρου Α-Β-Γ-Δ'-Ε'-Α από χώρο Κέντρου Νεότητας και Παιδικής χαράς και μετατροπή του σε οικοδομήσιμο, όπως φαίνεται στο τοπογραφικό διάγραμμα 1:200 που συνοδεύει την απόφαση αυτή και δημοσιεύεται μαζί της.


2. Η ισχύς της παρούσας απόφασης αρχίζει από την ημερομηνία δημοσίευσης της στην Εφημερίδα της Κυβερνήσεως.

3. Επιτρέπεται η υποβολή προσφυγής στο Γενικό Γραμματέα Περιφέρειας, μόνο για παράβαση Νόμου σύμφωνα με τις διατάξεις του άρθρου 69 του Π.Δ. 30/1996 (ΦΕΚ 21Α/1996) όπως τροποποιήθηκε και ισχύει,σε προθεσμία 30 ημερών από τη δημοσίευση της στην εφημερίδα της Κυβερνήσεως.

Η απόφαση αυτή να δημοσιευθεί στην Εφημερίδα τη Κυβερνήσεως.

Αθήνα, 22 Ιουλίου 2004

Ο Νομάρχης
Ι. ΣΓΟΥΡΟΣ

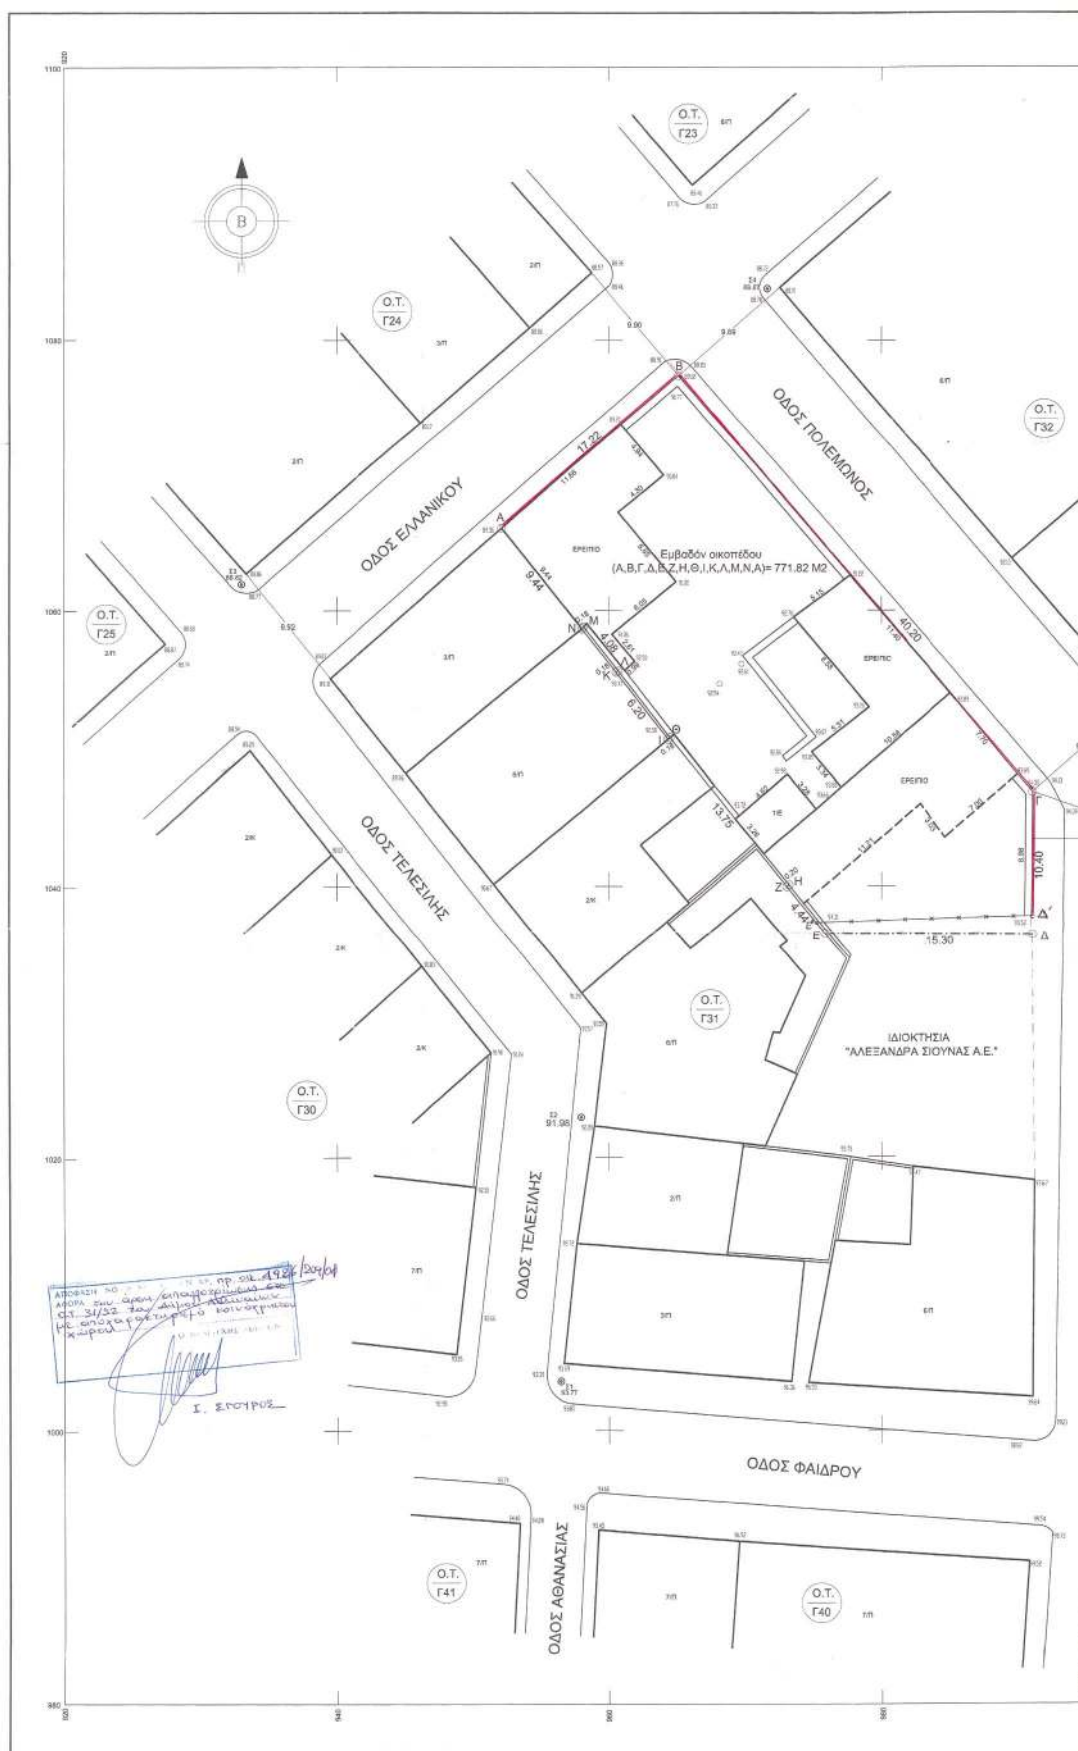



1. Η απόπτωση έγινε με γεωδαιτικό σταθμό NIKKON DTM-330
2. Αποτυπώθηκε η υπάρχουσα κατάσταση όπως αυτή υλοποιείται από μόνδρες, συμπατολέματα, κτίρια, δρόμους κ.λ.π.
3. Το σύστημα συντεταγμένων είναι ανεξάρτητο. Σαν υψομετρική αφετηρία ελήφθη η στάση Σβ επί της οδού Νικαοθέων με υψόμετρο $H=100.00$ m.
4. Τα όρια υπεβλήθησαν από τον ιδιοκτήτη.
5. Εμβαδόν οικοπέδου (Α,Β,Γ,Δ,Ε,Ζ,Η,Θ,Ι,Κ,Λ,Μ,Ν,Α) = 771.82 M²

Ετήσια Εξ. 16809 Δ. τριμ. 2006	
1. Αποτίμηση οικοπέδων κτ. 1:200 αριθμό 15 Ν.698/74 περί 1617 δρχ/τρίτ.	1617 x 0,77 x 0.16809 = 209,29 Ευρώ
2. Αποτίμηση οδών οικοπέδων κτ. 1:200 αριθμό 10 Ν.698/74 περί 879 δρχ/τρίτ.	879 x 0,48 x 0.16809 = 154,84 Ευρώ
3. Πολυγωνομετρική εντός κοινόχρηστων περιοχών κτ. 8.696/74 περί 390 δρχ/τρίτ.	390 x 6 x 0.16809 = 393,33 Ευρώ
4. Αποτίμηση οδών οικοπέδων κτ. 1:200 αριθμό 10 Ν.698/74 περί 410 δρχ/τρίτ.	410 x 6,376 x 0.16809 = 430,40 Ευρώ
ΣΥΝΟΛΟ ΤΟΠΟΓΡΑΦΙΚΗΣ ΑΠΟΤΥΠΩΣΗΣ	1196,86 Ευρώ
Φ.Π.Α. 18%	215,43 Ευρώ
ΓΕΝΙΚΟ ΣΥΝΟΛΟ	1412,29 Ευρώ

ΕΘΝΙΚΟ ΤΥΠΟΓΡΑΦΕΙΟ
Για τεχνικούς λόγους στο σχεδιασµό
ήµες σφίχουµε, κατά προσέγγιση, 36 %

Ανδρέα Παπανδρέου 47, 15232 Χαλάνδρι, Τηλ.-Fax: 2106852861

ΠΟΛΥΧΡΟΝΗΣ ΚΑΡΑΜΑΝΙΔΗΣ
ΕΛΕΝΗ ΑΠΟΣΤΟΛΙΔΟΥ

ΤΟΠΟΓΡΑΦΙΚΗ ΑΠΟΤΥΠΩΣΗ ΟΙΚΟΠΕΔΟΥ
ΣΤΟ Ο.Τ. 31 - ΔΗΜΟΥ ΑΘΗΝΑΙΩΝ ΤΟΥ ΝΟΜΟΥ ΑΤΤΙΚΗΣ

ΠΑΓΚΡΑΤΙ ΕΠΙ ΤΩΝ ΟΔΩΝ ΕΛΛΑΝΙΚΟΥ
ΚΑΙ ΠΟΛΕΜΩΝΟΣ ΣΤΟ Ο.Τ. 31

ΤΟΠΟΓΡΑΦΙΚΟ
ΔΙΑΓΡΑΜΜΑ

ΚΛΙΜΑΚΑ
1:200

ΚΩΝΣΤΑΝΤΙΝΟΣ Π. ΖΑΡΚΑΔΑΣ Τοπογράφος Μηχανικός

$$(A, B, \Gamma, \Delta, E, Z, H, \Theta, I, K, \Lambda, M, N, A) = 771.82 \text{ T.M.}$$

MΑΡΤΙΟΣ 2004

υπογραφή

ΚΩΝΣΤΑΝΤΙΝΟΣ Π. ΖΑΡΚΑΔΑΣ
ΔΙΠΛΩΜ. ΤΟΠΟΓΡΑΦΟΣ ΜΗΧΑΝΙΚΟΣ
ΕΘΝΙΚΟΥ ΜΕΤΣΧΕΒΙΟΥ ΠΟΛΥΤΕΧΝΕΙΟΥ
ΜΕΛΟΣ Τ.Ε.Ε. ΑΡΙΘΜΟΣ ΜΗΤΡΩΟΥ 52844
ΑΝΔΡΕΑ ΠΑΠΑΚΡΕΤΟΥ 67 ΧΑΛΚΗΔΩΝ ΤΗΛ. 010 63 52 661
ΑΦΗΛ: 044511749 - ΔΟΥ: ΧΑΛΑΝΔΡΙΟΥ

Αριθ. οικ. 4925/210

(3)

Τροποποίηση του ρυμοτομικού σχεδίου του Δήμου Ζωγράφου, μεταξύ των Ο.Τ.406 και 408, με την πεζοδρόμηση της οδού Ευάνδρου.

Ο ΝΟΜΑΡΧΗΣ ΑΘΗΝΩΝ

Έχοντας υπόψη:

1. Τις διατάξεις του Ν.Δ/τος της 17.7.1923, όπως μεταγενέστερα τροποποιήθηκαν και συμπληρώθηκαν και ειδικότερα τα άρθρα 3 και 70.

2. Τις διατάξεις του Ν. 1577/1985 (ΦΕΚ240Α) και ειδικότερα του άρθρου 34.

3. Τις διατάξεις του κώδικα Βασικής Πολεοδομικής Νομοθεσίας (ΦΕΚ 580 Δ'/1999) και ειδικότερα τα άρθρα 152 παρ. 6, 154.

4. Τις διατάξεις των ιδρυτικών νόμων της Νομαρχιακής αυτοδιοίκησης: Ν.2218/1994 (ΦΕΚ 90Α/1994) και Ν.2240/1994 (ΦΕΚ 153Α'/1994).

5. Τις διατάξεις του Π.Δ/τος 30/1996 (ΦΕΚ 21Α'/1996) «Κώδικας Νομαρχιακής Αυτοδιοίκησης», όπως τροποποιήθηκε και ισχύει σήμερα.

6. Τις διατάξεις του αρ.29Α του Ν. 1558/1985 όπως προστέθηκε με το αρ. 27 του Ν. 2081/1992 (ΦΕΚ154Α) και το γεγονός ότι από τις διατάξεις της παρούσας απόφασης δεν προκαλείται δαπάνη σε βάρος του προϋπολογισμού του Δήμου.

7. Τις διατάξεις του άρθρου 29 του Ν.2831/2000 (ΦΕΚ 140Α') όπως αντικαταστάθηκαν από το άρθρο 10 του Ν.3044/26.8.2002 (ΦΕΚ 197Α).

8. Τον ισχύοντα οργανισμό Εσωτερικής Οργάνωσης και Λειτουργίας των Υπηρεσιών της Νομαρχιακής Αυτοδιοίκησης Αθηνών-Πειραιώς Νομαρχίας Αθηνών (ΦΕΚ

1262Β'/31.12.1997) όπως τροποποιήθηκε και ισχύει (ΦΕΚ 724Β/2003 και συμπληρώθηκε με την απόφαση 30763/2003 ΦΕΚ 769Β/13.6.2003).

9. Τη συγκρότηση των Σ.Χ.Ο.Π. των Δ/σεων Πολεοδομίας με την 34/30.5.2002 απόφαση Νομαρχιακού Συμβουλίου Αθηνών, όπως τροποποιήθηκε με την 10/20.1.2004 απόφασή του.

10. Το εγκριτικό Δ/γμα ρυμοτομίας του Δήμου Λυκόβρυσης.

12. Την με αρ. 2 της 6ης συνεδρίασης στις 25.6.2004 γνωμοδότηση του Σ.Χ.Ο.Π.Ν.Α. Κεντρικού Τομέα.

13. Τα νόμιμα δικαιολογητικά που περιέχονται στο φάκελο, αποφασίζουμε:

1. 1. Εγκρίνεται η τροποποίηση του εγκεκριμένου Ρ. Σ. του Δήμου Ζωγράφου, μεταξύ των Ο.Τ.406 και 408, με την πεζοδρόμηση της οδού Ευάνδρου, όπως φαίνεται στο τοπογραφικό διάγραμμα 1:500 που συνοδεύει την απόφαση αυτή και δημοσιεύεται μαζί της.

2. Η ισχύς της παρούσας απόφασης αρχίζει από την ημερομηνία δημοσίευσης της στην Εφημερίδα της Κυβερνήσεως.

3. Επιτρέπεται η υποβολή προσφυγής στο Γενικό Γραμματέα Περιφέρειας, μόνο για παράβαση Νόμου σύμφωνα με τις διατάξεις του άρθρου 69 του Π.Δ. 30/1996 (ΦΕΚ 21Α/1996), όπως τροποποιήθηκε και ισχύει, σε προθεσμία 30 ημερών από τη δημοσίευση της στην Εφημερίδα της Κυβερνήσεως.


Η απόφαση αυτή να δημοσιευθεί στην Εφημερίδα τη Κυβερνήσεως.

Αθήνα, 22 Ιουλίου 2004

Ο Νομάρχης
Ι. ΣΓΟΥΡΟΣ

ΕΛΛΗΝΙΚΗ ΔΗΜΟΚΡΑΤΙΑ
Ν.Α. ΑΘΗΝΩΝ – ΠΕΙΡΑΙΩΣ
ΝΟΜΑΡΧΙΑ ΑΘΗΝΩΝ
ΤΟΜΕΑΣ ΚΕΝΤΡΙΚΗΣ ΑΘΗΝΑΣ
Υ/ΣΗ ΠΟΛΕΟΔΟΜΙΑΣ
ΤΜΗΜΑ ΠΟΛΕΟΔΟΜΙΚΟΥ ΣΧΕΔΙΑΣΜΟΥ

ΚΑΜΑΚΑ : 1 : 500

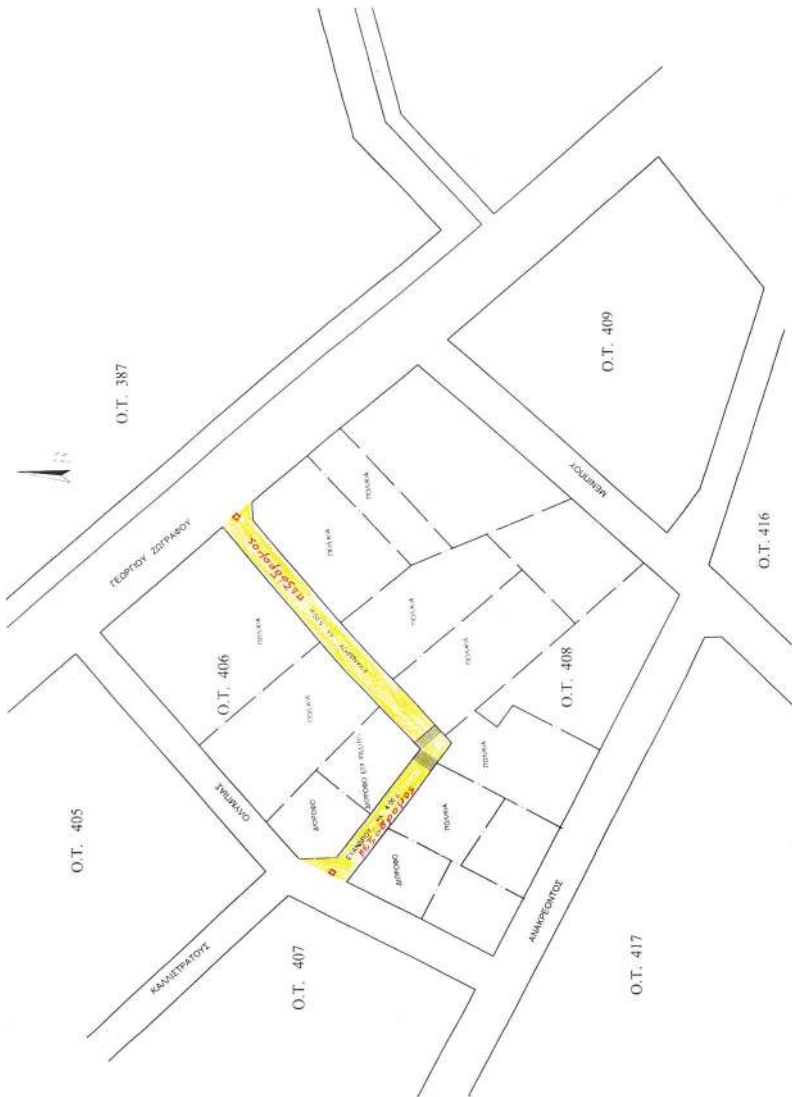

ΑΡΧΟΝΤΗ ΝΟΜΑΡΧΙΑ ΑΘΗΝΩΝ ΔΕ.Π.Ο.Α. - Δ.Σ.Σ. 210/04
Διεύθυνση Πολεοδομίας και Περιβάλλοντος
Με τη μελέτη της ΕΡΕΥΡΑΣ ΕΛΛΑΔΟΣ
Ε. ΝΟΜΑΡΧΙΑ
Ε. ΣΤΟΙΧΟΣ

ΕΘΝΙΚΟ ΤΥΠΟΓΡΑΦΕΙΟ
Για τυχόντες λάβους στο αναγραφόμενο
είναι υπεύθυνη μόνο η έκδοση 3.6.96