



04007381708040016



ΕΦΗΜΕΡΙΣ ΤΗΣ ΚΥΒΕΡΝΗΣΕΩΣ

ΤΗΣ ΕΛΛΗΝΙΚΗΣ ΔΗΜΟΚΡΑΤΙΑΣ

ΤΕΥΧΟΣ ΤΕΤΑΡΤΟ

Αρ. Φύλλου 738

17 Αυγούστου 2004

ΠΕΡΙΕΧΟΜΕΝΑ

ΑΠΟΦΑΣΕΙΣ

- Έγκριση Πολεοδομικής Μελέτης Ένταξης της Γειτονιάς 1 (Βόρειο Τμήμα) και της Γειτονιάς 2 (Νότιο Τμήμα) της περιοχής «Γκορυτσά» (ΠΕ5) του Δήμου Ασπρόπυργου, Νομού Αττικής 1
- Έγκριση τροποποίησης ρυμοτομικού σχεδίου στο Ο.Τ. μεταξύ των οδών Αναλήψεως και Παναγούλη στο Δήμο Δραπετσώνας 2

ΑΠΟΦΑΣΕΙΣ

- Αριθ. ΠΕΧΩ οικ. 4150/Φεγκ/04 (1)
- Έγκριση Πολεοδομικής Μελέτης Ένταξης της Γειτονιάς 1 (Βόρειο Τμήμα) και της Γειτονιάς 2 (Νότιο Τμήμα) της περιοχής «Γκορυτσά» (ΠΕ5) του Δήμου Ασπρόπυργου, Νομού Αττικής.

Ο ΓΕΝΙΚΟΣ ΓΡΑΜΜΑΤΕΑΣ ΠΕΡΙΦΕΡΕΙΑΣ ΑΤΤΙΚΗΣ

Έχοντας υπόψη:

1. Το Ν. 2503/1997 (ΦΕΚ 107Α/30.5.1997) «Διοίκηση, Οργάνωση, Στελέχωση της Περιφέρειας κ.λπ.».
2. Το άρθρο 29 του Ν. 2831/2000 (ΦΕΚ 140Α/13.6.2000) όπως τροποποιήθηκε με το άρθρο 10 του Ν. 3044/2002 (ΦΕΚ 197Α/27.8.2002).
3. Την υπ' αριθμ. 75724/1151/30.12.1983 (ΦΕΚ 767Β/30.12.1983) κοινή απόφαση Υπουργών Προεδρίας της Κυβερνήσεως και Χ.Ο.Π. «Κωδικοποίηση τροποποίηση και συμπλήρωση των Συλλογικών Οργάνων γνωμοδοτικής και αποφασιστικής αρμοδιότητας του Υπ. Χ.Ο.Π. σε ενιαίο κείμενο».
4. Την ΠΕ.ΧΩ. οικ. 148/Φ.Ενεργ.Δ/νσης/2.10.1997 απόφαση Γεν. Γραμ. Περιφ. Αττικής «Μεταβίβαση αρμοδιοτήτων του Γεν. Γραμ. Περιφέρειας Αττικής στον - στην Προϊστάμενο - η της Δ/νσης Περιβάλλοντος και Χωροταξίας Περιφέρειας Αττικής».
5. Την με αριθμό 19110/17.4.2003 απόφασή μας περί «Συγκρότησης Περιφερειακού Συμβουλίου Χωροταξίας Οικισμού και Περιβάλλοντος (Περ. Σ.Χ.Ο.Π.) της Περιφέρειας Αττικής».

6. Το Ν. 1577/1985 «Γενικός Οικοδομικός Κανονισμός», όπως τροποποιήθηκε και συμπληρώθηκε με τους Ν. 2831/2000 (ΦΕΚ 140Α/2000) και Ν. 3044/2002 (ΦΕΚ 197Α/2002).

7. Το Ν. 1337 της 12/14.3.1983 (ΦΕΚ 33Α/1983) περί επέκτασης οικιστικών σχεδίων, οικιστικής ανάπτυξης και σχετικών ρυθμίσεων, όπως τροποποιήθηκε και συμπληρώθηκε μεταγενέστερα.

8. Τα άρθρα 8 και 43 του Ν. 1337 της 12/14.3.1983 (ΦΕΚ 33Α/1983) περί επέκτασης οικιστικών σχεδίων, οικιστικής ανάπτυξης και σχετικών ρυθμίσεων, όπως τροποποιήθηκε και συμπληρώθηκε μεταγενέστερα.

9. Το Ν. 2508 της 11/13.6.1997 (ΦΕΚ 124Α/1997) περί βιώσιμης οικιστικής ανάπτυξης των πόλεων και οικισμών της χώρας και άλλων διατάξεων, όπως τροποποιήθηκε και συμπληρώθηκε μεταγενέστερα.

10. Το Π.Δ. της 23.2/6.3.1987 (ΦΕΚ 166Δ/1987) περί κατηγοριών και χρήσεων γης, όπως τροποποιήθηκε και συμπληρώθηκε μεταγενέστερα.

11. Το Ν.Δ. της 17.7/16.8.1923 (ΦΕΚ 228Α/1923) περί σύνταξης, έγκρισης και εφαρμογής σχεδίων πόλεων οικισμών και ειδικότερα το άρθρο 3 αυτού, όπως τροποποιήθηκε και συμπληρώθηκε μεταγενέστερα.

12. Το Π.Δ. 209 της 24.6/15.7.1998 περί λήψης μέτρων για την ασφάλεια της υπεραστικής συγκοινωνίας.

13. Την υπ' αριθμ. 51032/3108/13.7.1989 (ΦΕΚ 555Δ/6.9.1989) απόφαση Υπουργού ΠΕ.ΧΩ.Δ.Ε. «Έγκριση Γενικού Πολεοδομικού Σχεδίου του Δήμου Ασπρόπυργου», όπως τροποποιήθηκε με τις 79717/5159/6.8.1992 (ΦΕΚ 1056Δ/15.10.1992) και 2153/473/29.1.1997 (ΦΕΚ 125Δ/26.2.1997) υπουργικές αποφάσεις.

14. Τις 130/1994, 237/1994, 274/1994, 173/1997, 174/1997, 345/2001, 202/2004 αποφάσεις του Δημοτικού Συμβουλίου του Δήμου Ασπρόπυργου.

15. Τις τέσσερις (4) εμπρόθεσμες ενστάσεις κατά των με αρ. 130/1994 και 237/1994 αποφάσεων του Δημοτικού Συμβουλίου Δήμου Ασπρόπυργου.

16. Το υπ' αριθμ. Φ5/2/1394/1811/1.8.1995 έγγραφο της Γ' Εφορείας Προϊστορικών και Κλασικών Αρχαιοτήτων.

17. Το υπ' αριθμ. 1575/3.6.2003 έγγραφο της Δ/νσης Δασών Δυτικής Αττικής του Δασαρχείου Αιγάλεω.

18. Το υπ' αριθμ. Φ550/ΕΠ.674750/1.12.2003 έγγραφο του Γενικού Επιτελείου Αεροπορίας.

19. Το υπ' αριθμ. 3024/26.5.2003 έγγραφο της Δ/σης Τεχνικών Υπηρεσιών της Νομαρχιακής Αυτοδιοίκησης Δυτικής Αττικής.

20. Το υπ' αριθμ. 628/2.3.2004 έγγραφο της Δ/σης Κατασκευής Έργων Οδοποιίας, ΥΠΕΧΩΔΕ.

21. Το υπ' αριθμ. ΚΑ/ΦΜ ΑΘ13/ΑΛ/103176 έγγραφο της ΕΥΔΕ - ΠΑΘΕ, ΥΠΕΧΩΔΕ.

22. Το υπ' αριθμ. ΠΕ.ΧΩ 631/Φεντ.εγκ./11.6.2003 έγγραφό μας περί έγκρισης μελέτης γεωλογικής καταλληλότητας για την προς πολεοδόμηση περιοχή Γκορυτσά - Γειτονιά 1 (Βόρειο τμήμα) του Δήμου Ασπρόπυργου.

23. Το υπ' αριθμ. 45041/1γ/17.1.2001 έγγραφο της ΔΟΚΚ, ΥΠΕΧΩΔΕ περί γνωμοδότησης και θεώρησης μελέτης γεωλογικής καταλληλότητας της περιοχής Γκορυτσά της γειτονιάς 1 (νότιο τμήμα) του Δήμου Ασπρόπυργου.

24. Την υπ' αριθμ. ΠΕ.ΧΩ.3045/Φεγκ./25.6.2004 εισήγηση της Δ/σης ΠΕ.ΧΩ. της Περιφέρειας Αττικής.

25. Τη γνωμοδότηση του Περιφερειακού Σ.Χ.Ο.Π. της Περιφέρειας Αττικής, που διατυπώθηκε στη 1η πράξη της 9ης συνεδρίασης της 25.6.2004.

26. Το γεγονός ότι από τις διατάξεις αυτής της απόφασης δεν προκαλείται δαπάνη εις βάρος του κρατικού προϋπολογισμού, ούτε εις βάρος του προϋπολογισμού του οικείου ΟΤΑ, αποφασίζουμε:

Άρθρο 1

Εγκρίνεται το πολεοδομικό σχέδιο της Γειτονιάς 1 (Βόρειο τμήμα) και της Γειτονιάς 2 (Νότιο τμήμα) της πολεοδομικής ενότητας «Γκορυτσά» (Π.Ε. 5) στο Δήμο Ασπρόπυργου του Νομού Αττικής, με τον καθορισμό οικοδομησιμων χώρων, προκηπίων, οδών, πεζοδρόμων, κοινόχρηστων χώρων πρασίνου, πλατειών, χώρων στάθμευσης, θρησκευτικών χώρων, παιδικών σταθμών, νηπιαγωγείων - δημοτικών, γυμνασίου - λυκείου, χώρου πολιτιστικών δραστηριοτήτων - άθλησης, όπως φαίνεται στα δύο (2) σχετικά έγχρωμα πρωτότυπα διαγράμματα σε κλίμακα 1/1000, που έχουν θεωρηθεί από την Διευθύντρια της Δ/σης ΠΕ.ΧΩ. της Περιφέρειας Αττικής και που αντίτυπό τους σε φωτοσμίκρυνση δημοσιεύεται με την παρούσα απόφαση.

Άρθρο 2

Εγκρίνεται όπως διατυπώνεται στα επόμενα άρθρα ο πολεοδομικός κανονισμός της περιοχής της οποίας το πολεοδομικό σχέδιο εγκρίνεται με το άρθρο 1 της παρούσας.

Άρθρο 3

Α. Την εφαρμογή της χρήσης αμιγούς κατοικίας, σύμφωνα με το άρθρο 2 του Π.Δ. της 23.2./6.3.1987 (ΦΕΚ 166Δ) στα Ο.Τ. που φέρουν το διακριτικό Α.

Β. Την εφαρμογή της χρήσης του πολεοδομικού κέντρου γειτονιάς, σύμφωνα με το άρθρο 4 του Π.Δ. της 23.2./6.3.1987 (ΦΕΚ 166Δ), εξαιρουμένων των εγκαταστάσεων μέσων μαζικής μεταφοράς, στα Ο.Τ. που φέρουν το διακριτικό Κ.

Άρθρο 4

Τα ελάχιστα όρια εμβαδού και προσώπου καθώς και οι λοιποί όροι και περιορισμοί δόμησης των οικοπέδων ορίζονται κατά τομείς Ι και ΙΙ ως εξής:

Α. Τομέας Ι

- Αρτιότητα οικοπέδων

Ε = 150 τ.μ. για τα Ο.Τ. με χαρακτηριστικό ΙΑ

για τα οποία καθορίζεται η χρήση αμιγούς κατοικίας

Ε = 200 τ.μ. για τα Ο.Τ. με χαρακτηριστικό ΙΚ

για τα οποία καθορίζεται η χρήση πολεοδομικού κέντρου γειτονιάς

- Πρόσωπο οικοπέδων Π = 10μ.

• Κατάτμηση οικοπέδων Ε = 400 τ.μ. και πρόσωπο Π = 15 μ.

Β. Τομέας ΙΙ

- Αρτιότητα οικοπέδων

Ε = 500 τ.μ. για τα Ο.Τ. με χαρακτηριστικό ΙΙ Α

για τα οποία καθορίζεται η χρήση αμιγούς κατοικίας και

για τα Ο.Τ. με χαρακτηριστικό ΙΙ Κ

για τα οποία καθορίζεται η χρήση πολεοδομικού κέντρου γειτονιάς

- Πρόσωπο Π = 15 μ.

• Κατάτμηση οικοπέδων Ε = 800 τ.μ. και πρόσωπο Π = 18 μ.

Γ. Και για τους δύο τομείς ισχύουν τα παρακάτω:

1. Επιπλέον των προϋποθέσεων των παραπάνω παραγράφων Α, Β, Γ απαιτείται όπως:

α) Τα οικοπέδα των παραπάνω τομέων είναι οικοδομήσιμα εφόσον σε αυτά είναι δυνατή και επιτρεπτή η ανέγερση κτιρίου με ελάχιστη διάσταση 5 μ. και ελάχιστο εμβαδόν 50 μ. και

β) δεν έχουν δημιουργηθεί από κατάτμηση που έγινε κατά παράβαση των διατάξεων του από 22.6.1983 Π.Δ. (ΦΕΚ 284Δ/1983).

2. Μέγιστο ποσοστό κάλυψης: 60%

3. Συντελεστής δόμησης = 0,50

4. Μέγιστο επιτρεπόμενο ύψος των κτιρίων: 7,5μ

5. Επιτρέπεται η κατασκευή στέγης μέγιστου ύψους 1,50 μ.

Δ. 1. Στο πρόσωπο των οικοπέδων οικοδομημένων και μη, επιβάλλεται προκήπιο ενιαίου πλάτους για κάθε πλευρά των Ο.Τ. 2μ και 3μ κατ' ελάχιστον, όπως φαίνεται στα διαγράμματα του άρθρου 1.

2. Για τα Ο.Τ. εκατέρωθεν της οδού Γκορυτσάς - Αγίου Δημητρίου επιβάλλεται προκήπιο ενιαίου πλάτους κατ' ελάχιστον 6μ.

3. Για τα Ο.Τ. εκατέρωθεν της Λεωφόρου ΝΑΤΟ επιβάλλεται προκήπιο ενιαίου πλάτους 8μ.

Ε. Οι όροι και περιορισμοί δόμησης για τους κοινωφελείς χώρους ορίζονται ως εξής:

Ο.Τ. 171 (ΧΩΡΟΣ ΔΗΜΟΤΙΚΟΥ ΣΧΟΛΕΙΟΥ - ΝΗΠΙΑΓΩΓΕΙΟΥ)

Σ.Δ. = 0,5

Κάλυψη = 50%

Ύψος = 8μ.

Το κτίσμα τοποθετείται σε απόσταση από τα όρια του οικοπέδου τουλάχιστον 10μ.

Επιτρέπεται στέγη μέγιστου ύψους 1,5μ.

Ο.Τ. 177 (ΠΑΙΔΙΚΟΣ ΣΤΑΘΜΟΣ)

Σ.Δ. = 0,3

Κάλυψη = 40%

Ύψος = 4μ.

Το κτίσμα τοποθετείται σε απόσταση από τα όρια του οικοπέδου τουλάχιστον 10μ.

Επιτρέπεται στέγη μέγιστου ύψους 1,5μ.

Ο.Τ. 135 (ΓΥΜΝΑΣΙΟ - ΛΥΚΕΙΟ)

Σ.Δ. = 0,5

Κάλυψη = 50%

Ύψος = 8μ.

Επιτρέπεται στέγη μέγιστου ύψους 1,5μ.

Ο.Τ. 149 (ΧΩΡΟΣ ΠΟΛΙΤΙΣΤΙΚΩΝ ΔΡΑΣΤΗΡΙΟΤΗΤΩΝ - ΑΘΛΗΣΗΣ)

Σ.Δ. = 0,3

Κάλυψη = 40%

Ύψος = 8μ.

Επιτρέπεται στέγη μέγιστου ύψους 1,5μ.

Ο.Τ. 122 (ΠΑΙΔΙΚΟΣ ΣΤΑΘΜΟΣ)

Σ.Δ. = 0,3

Κάλυψη = 40%

Ύψος = 4μ.

Επιτρέπεται στέγη μέγιστου ύψους 1,5μ.

ΧΩΡΟΣ Ι. ΝΑΟΥ (Ο.Τ. 123)

Σ.Δ. = 0,5

Ύψος = 9μ.

Κάλυψη ως περίγραμμα

Ο.Τ. 111 (ΧΩΡΟΣ ΔΗΜΟΤΙΚΟΥ ΣΧΟΛΕΙΟΥ - ΝΗΠΙΑΓΩΓΕΙΟΥ)

Σ.Δ. = 0,5

Κάλυψη = 50%

Ύψος = 8μ.

Επιτρέπεται στέγη μέγιστου ύψους 1,5μ.

Άρθρο 7

Στη ζώνη 6 μέτρων διέλευσης του αγωγού κηροζίνης, (3 μέτρα εκατέρωθεν του αγωγού κηροζίνης) απαγορεύεται η ανέγερση κτισμάτων, η φύτευση δένδρων, η ανόρυξη φρεατίων και η καλλιέργεια σε βάθος μεγαλύτερο του 0,5μ, όπως ορίζεται στο έγγραφο της παραγράφου 18 της παρούσης απόφασης.

Άρθρο 8

Να τηρηθούν οι προϋποθέσεις των εγκεκριμένων μελετών γεωλογικής καταλληλότητας της περιοχής, ήτοι:

1. Κατά τη θεμελίωση των κατασκευών πρέπει να απομακρύνεται ο μανδύας αποσάθρωσης και η θεμελίωση να γίνεται στο υγιές υπόβαθρο.

2. Για την κατασκευή περισσότερων των δύο ορόφων να εκπονείται πριν τη θεμελίωση των κτιρίων εδαφοτεχνική μελέτη - έρευνα.

3. Λόγω της μικρής φυσικής κλίσης του εδάφους και με δεδομένο ότι θα γίνει διευθέτηση του ρέματος του Αγ. Ιωάννη κρίνεται σκόπιμη η κατασκευή έργων παροχέτευσης ομβρίων.

4. Το αποχετευτικό δίκτυο της περιοχής πρέπει να καταλήγει σε μονάδα Βιολογικού Καθαρισμού για να αποφευχθεί οποιαδήποτε μόλυνση των υπόγειων υδροφορέων, του υπάρχοντος ρέματος, της θάλασσας και του περιβάλλοντος.

Τα έργα που αναφέρονται στις παραγράφους 3 και 4 του παρόντος άρθρου πρέπει να έχουν υλοποιηθεί πριν την κύρωση της πράξης εφαρμογής του σχεδίου.

Άρθρο 9

Νομίμως υφιστάμενες κατά τη δημοσίευση του παρόντος εγκαταστάσεις βιομηχανιών - βιοτεχνιών και λοιπές χρήσεις που δεν είναι συμβατές με τις επιτρεπόμενες, επιτρέπεται να ανανεώσουν την άδεια λειτουργία τους μόνον αφού συνταχθεί και εγκριθεί μελέτη περιβαλλοντικών επιπτώσεων. Ο συνολικός χρόνος λειτουργίας των εγκαταστάσεων αυτών δεν μπορεί πάντως να υπερβαίνει τη δεκαετία από της δημοσίευσής του παρόντος. Σε αντίθετη περίπτωση δεν ανανεώνεται η υπάρχουσα άδεια και διακόπτεται η λειτουργία τους.

Στις παραπάνω εγκαταστάσεις απαγορεύεται κάθε επέκταση. Επιτρέπονται μόνο επισκευές για λόγους χρήσεως, εκσυγχρονισμού και υγιεινής με τις προϋποθέσεις της προηγούμενης παραγράφου.

Άρθρο 10

Κατά τα λοιπά ισχύουν και τα εξής:

1. Ανώτατο όριο εμβαδού στο σύνολο του για τα εμπορικά καταστήματα στην αμιγή κατοικία μέχρι 100 τ.μ.

2. Ελάχιστο πλάτος πεζοδρομίων 1,5 μ.

3. Όταν κατά την εκκσκαφή βρίσκονται αρχαία, να διακόπτονται οι εργασίες και να ειδοποιείται η Γ' Εφορεία Προϊστορικών και Κλασσικών Αρχαιοτήτων.

4. Για όλα τα δημόσια και κοινωφελή κτίρια, για τα κτίρια επί οικοπέδων που έχουν πρόσωπο σε Ο.Τ. με χρήση Κοινόχρηστου Χώρου Πράσινου ή σε πεζοδρόμους οι οποίοι διαχωρίζουν τα οικοπέδα αυτά από Ο.Τ. με χρήση Κοινόχρηστου Χώρου Πράσινου απαιτείται έγκριση ΕΠΑΕ.

5. Υπεράνω του μέγιστου ύψους του κτιρίου επιτρέπονται η τοποθέτηση εγκαταστάσεων ηλιακών και κλιματιστικών συστημάτων με τοπική κατάργηση της τυχόν στέγης στο σημείο τοποθέτησής τους και μετά από έγκριση Ε.Π.Α.Ε., με την προϋπόθεση ότι δεν βλάπτεται το άμεσο περιβάλλον του κτιρίου και η αισθητική αυτού. Επιβάλλεται η χρήση μιας κεντρικής κεραίας τηλεόρασης ανά κτίριο.

6. Απαγορεύονται οι διαφημιστικές πινακίδες στις στέγες και στο δώμα.

Άρθρο 9

Η ισχύς της παρούσας απόφασης αρχίζει από την δημοσίευση της στην Εφημερίδα της Κυβερνήσεως.

Κατά της απόφασης αυτής επιτρέπεται προσφυγή στον Υπουργό Π.Ε.Χ.Ω.Δ.Ε. σε 30 ημέρες από την δημοσίευσή της.

Η απόφαση αυτή να δημοσιευθεί στην Εφημερίδα της Κυβερνήσεως.

Αθήνα, 26 Ιουλίου 2004


Ο Γενικός Γραμματέας Περιφέρειας
ΧΑΡΑΛΑΜΠΟΣ ΜΑΝΙΑΤΗΣ

Κ Λ Ι Μ Α Κ Α 1:1000







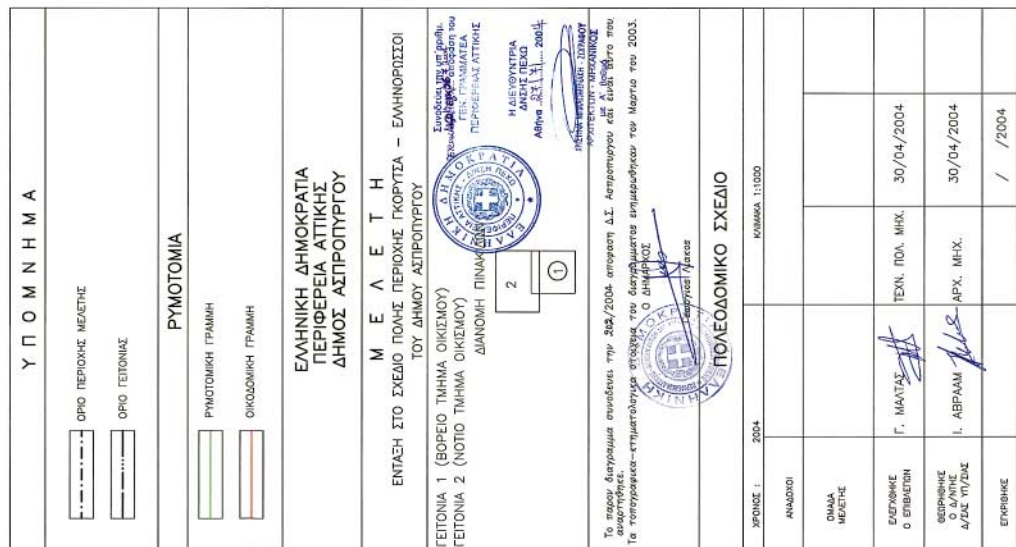







Αριθ. ΠΕ.ΧΩ. οικ. 4162/Φ.Τροπ./2004 (2)

Έγκριση τροποποίησης ρυμοτομικού σχεδίου στο Ο.Τ. μεταξύ των οδών Αναλήψεως και Παναγούλη στο Δήμο Δραπετσώνας.

Ο ΓΕΝΙΚΟΣ ΓΡΑΜΜΑΤΕΑΣ ΠΕΡΙΦΕΡΕΙΑΣ ΑΤΤΙΚΗΣ

Έχοντας υπόψη:

1. Το Ν. 2503/1997 (ΦΕΚ 107Α/30.5.1997) «Διοίκηση, Οργάνωση, Στελέχωση της Περιφέρειας κ.λπ.».

2. Το Ν. 1577/1985 «Γενικός Οικοδομικός Κανονισμός», όπως ισχύει μετά το Ν. 2831/2000 (ΦΕΚ 140Α).

3. Τα άρθρα 152, 154 και 160 του από 14/27.7.1999 Π.Δ. «Κώδικας Βασικής Πολεοδομικής Νομοθεσίας» (ΦΕΚ 580 Δ).

4. Την υπ' αριθμ. 75724/1151/30.12.1983 (ΦΕΚ 767Β/30.12.1983) κοινή απόφαση Υπουργών Προεδρίας της Κυβερνήσεως και Χ.Ο.Π. «Κωδικοποίηση τροποποίηση και συμπλήρωση των Συλλογικών Οργάνων γνωμοδοτικής και αποφασιστικής αρμοδιότητας του Υπ.ΧΟΠ σε ενιαίο κείμενο».

5. Την υπ' αριθμ. 19110/17.4.2003 απόφαση περί «Συγκρότησης Περιφερειακού Συμβουλίου Χωροταξίας Οικισμού και Περιβάλλοντος (Περ. Σ.Χ.Ο.Π.) της Περιφέρειας Αττικής».

6. Τις υπ' αριθμ. 97/2002, 78/2003 και 212/2003 αποφάσεις Δημοτικού Συμβουλίου του Δήμου Δραπετσώνας.

7. Το υπ' αριθμ. 2364/Β284/15.3.2003 έγγραφο της Δ/σης Πολ/μίας και Περ/ντος της Νομαρχίας Πειραιά, το οποίο συνοδεύει τοπογραφικό διάγραμμα θεωρημένο ως προς τους όρους δόμησης.

8. Το υπ' αριθμ. οικ. 14048/19.9.2002 έγγραφο της Δ/σης Πολ/μίας και Περ/ντος της Νομαρχίας Πειραιά.

9. Το υπ' αριθμ. 40138/7603/7.9.1987 έγγραφο της Δ/σης Γ4 του ΥΠΕΧΩΔΕ.

10. Το υπ' αριθμ. ΧΟΠ 2363/464/26.1.1983 έγγραφο της Δ/σης Γ4 του ΥΠΕΧΩΔΕ.

11. Το υπ' αριθμ. Δ.Τ.Ε./α/20279/1256/26.11.2002 έγγραφο της Δ/σης Τοπ. Εφαρμογών του ΥΠΕΧΩΔΕ.

12. Τα Διατάγματα της 4.9.1931 και της 7.11.1933.

13. Την υπ' αριθμ. 46118/10/78/ 29.7.1978 κοινή υπουργική απόφαση «Περί εξαιρέσεως εκτάσεως περιοχής Λόφου Κανθάρου από τη χερσαία Λιμενική Ζώνη του Ο.Λ.Π.» (ΦΕΚ 395Δ/4.8.1978).

14. Την υπ' αριθμ. ΠΕ.ΧΩ. 3254/Φτροπ/28.6.2004 θετική εισήγηση της Δ/σης ΠΕ.ΧΩ. Περιφέρειας Αττικής.

15. Την ομόφωνα θετική γνωμοδότηση του Σ.Χ.Ο.Π. της Περιφέρειας Αττικής που διατυπώθηκε στην 1η πράξη της 10ης συνεδρίασης της 1.7.2004.

16. Το γεγονός ότι από τις διατάξεις της παρούσας δεν προκαλείται δαπάνη σε βάρος του κρατικού προϋπολογισμού και του οικείου Ο.Τ.Α.

17. Το γεγονός ότι με την τροποποίηση αυτή αίρεται η ασυμφωνία του ρυμοτομικού σχεδίου στο εν λόγω οικόπεδο το οποίο προσαρμόζεται στην πραγματική κατάσταση.

18. Από την τροποποίηση δεν προκαλούνται δυσμενείς επιπτώσεις στην πολεοδομική λειτουργία της περιοχής, αποφασίζουμε:

1. Εγκρίνεται η τροποποίηση του εγκεκριμένου ρυμοτομικού σχεδίου (στα πλαίσια της άρσης ασυμφωνίας) στο Ο.Τ. που ορίζεται ανατολικά της οδού Αναλήψεως από την οδό Αναλήψεως, την οδό Παναγούλη και τη Χερσαία Ζώνη Οργανισμού Λιμένος Πειραιώς, για επέκταση της Ο.Γ. της οδού Αναλήψεως από το πέρας της εγκεκριμένης Ο.Γ. μέχρι τη Χερσαία Ζώνη Λιμένος Πειραιώς, όπως απεικονίζεται στο πρωτότυπο, θεωρημένο από την προϋσταμένη της Δ/σης ΠΕ.ΧΩ. Περιφέρειας Αττικής διάγραμμα, φωτοαντίγραφο του οποίου δημοσιεύεται σε σμίκρυνση με την παρούσα.

2. Η ισχύς της παρούσας απόφασης αρχίζει από τη δημοσίευση της στην Εφημερίδα της Κυβερνήσεως.

3. Κατά της απόφασης αυτής προβλέπεται προσφυγή ενώπιον του Υπουργού ΠΕ.ΧΩ.Δ.Ε. εντός 30 ημερών από τη δημοσίευσή της.

Η απόφαση αυτή να δημοσιευθεί στην Εφημερίδα της Κυβερνήσεως.

Αθήνα, 27 Ιουλίου 2004


Ο Γενικός Γραμματέας Περιφέρειας
ΧΑΡΑΛΑΜΠΟΣ ΜΑΝΙΑΤΗΣ

ΒΕΒΑΙΩΣΗ ΔΗΜΑΡΧΟΥ

Ο Δήμαρχος Δραπετσώνας Γ. Αραβιάδης βεβαιώνει ότι:

1. Με την τροποποίηση που προτείνεται δεν θίγονται οικοδομές που κτίστηκαν με οικοδομική άδεια και κανένα άρτιο οικόπεδο δεν γίνεται μη άρτιο.
2. Οι Δημοτικοί Σύμβουλοι που έλαβαν μέρος στην εν λόγω συνεδρίαση για τη λήψη της σχετικής απόφασης δεν έχουν έννομο συμφέρον.
3. Τα συνοικιακά συμβόλεια της περιοχής δεν λειτουργούν.

4. Το παρών τοπογραφικό διάγραμμα συνοδεύει την υπ' αριθ. 78/08-04-2003 απόφαση του Δημοτικού Συμβουλίου και είναι αυτή που αναρτήθηκε.

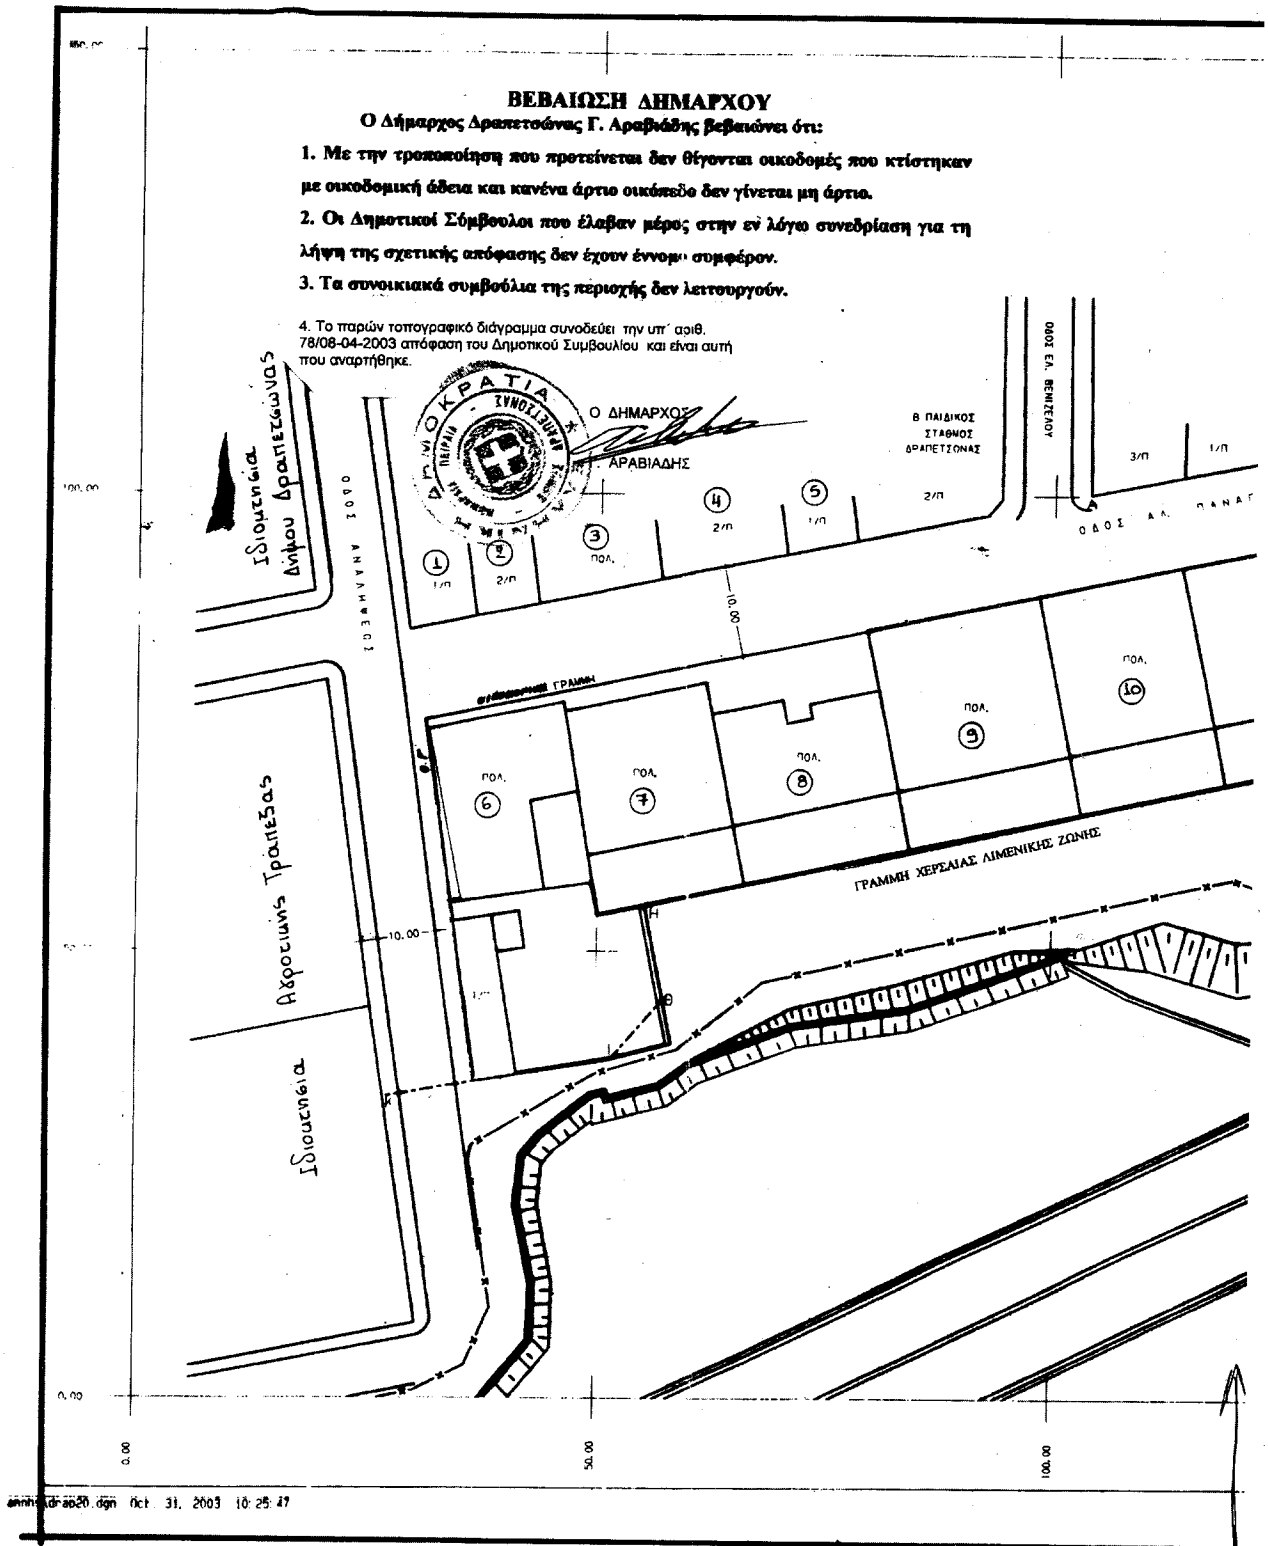

ΕΘΝΙΚΟ ΤΥΠΟΓΡΑΦΕΙΟ
Για τεχνικούς λόγους στο σχεδιάγραμμα
έγινε σμίκρυνση κατά ποσοστό 61 %

ΕΛΛΗΝΙΚΗ ΔΗΜΟΚΡΑΤΙΑ
ΠΕΡΙΦΕΡΕΙΑ ΑΤΤΙΚΗΣ
ΠΕΡΙΦΕΡΕΙΑΚΗ ΔΙΟΙΚΗΣΗ Ν. ΠΕΙΡΑΙΑ
ΔΗΜΟΣ ΔΡΑΠΕΤΣΩΝΑΣ
Δ/ΝΣΗ ΤΕΧΝΙΚΩΝ ΥΠΗΡΕΣΙΩΝ
ΤΜΗΜΑ ΕΡΓΩΝ, ΜΕΛΕΤΩΝ, ΠΡΟΜΗΘΕΙΩΝ

ΚΤΗΜΑΤΟΛΟΓΙΚΟΣ ΠΙΝΑΚΑΣ		
16	Δοκού Νεκταρίας	Παναγούλη 3
15		Παναγούλη 5
14	Γλαμπόδακης Πολυξένη (Διαχειρίστρια)	Παναγούλη 7
13		Παναγούλη 9
12	Στασός Νικόλαος	Παναγούλη 11
11	Χατζόπουλου	Παναγούλη 13
10	Δενδρινού Γιώτα (Διαχειρίστρια)	Παναγούλη 15
9	Μπασιάνος Αναστάσιος (Διαχειριστής)	Παναγούλη 17
8	Φίλιππος Νίκος (Διαχειριστής)	Παναγούλη 19
7	Τσαρουχάς Δαμιανός (Διαχειριστής)	Παναγούλη 21
6	Ζαφειραπούλου Μαρία (Διαχειρίστρια)	Παναγούλη 23
5		Αναλήψεως 4*

13	Παναγούλη 22
14	Παναγούλη 24
15	Αγροτικές αποθήκες Γεωργιος Μακρης Διαχειριστής
	Παναγούλη-Αναλήψεως -Βασιλείδου

Υπομνημα: Ένταξης κτιριακών σε
νόμο 657/1977



Συνοδεύει την υπ' αριθμ.
104/2004/ΑΠ. απόφαση του
ΓΕΝ. ΓΡΑΜΜΑΤΕΑ
ΠΕΡΙΦΕΡΕΙΑΣ ΑΤΤΙΚΗΣ

Η ΔΙΕΥΘΥΝΤΡΙΑ
ΔΝΣΗΣ ΠΕΧΩ
Αθήνα ...22/7/2004

ΕΡΓΟ: Τροποποίηση ρυμοτομικού σχεδίου με Α' βαθμό

ΘΕΣΗ: Αναλήψεως και Αλ. Παναγούλη - Δραπετσώνα

ΘΕΜΑ:

ΣΧΕΔΙΑΣΗ	ΕΚΔΟΣΗ ΣΧΕΔΙΑΣΜΟΥ	ΕΚΔΟΣΗ ΜΕΛΕΤΗΣ ΤΕΧΝΙΚΗΣ ΜΕΛΕΤΗΣ	ΕΚΔΟΣΗ ΤΕΧΝΙΚΗΣ ΥΠΗΡΕΣΙΑΣ	ΑΡ. ΣΧΕΔΙΟΥ
				ΚΑΜΑΚΑ 1:500
	Χαρ. Υφαντίδου	Πολ. Παπαδόπουλος	ΛΑΣ ΚΑΖΕΝΟΓΛΟΥ	

ΕΘΝΙΚΟ ΤΥΠΟΓΡΑΦΕΙΟ**ΕΦΗΜΕΡΙΔΑ ΤΗΣ ΚΥΒΕΡΝΗΣΕΩΣ**

ΚΑΠΟΔΙΣΤΡΙΟΥ 34 * ΑΘΗΝΑ 104 32 * FAX 210 52 21 004
ΗΛΕΚΤΡΟΝΙΚΗ ΔΙΕΥΘΥΝΣΗ: <http://www.et.gr> - e-mail: webmaster@et.gr

Πληροφορίες Α.Ε. - Ε.Π.Ε. και λοιπών Φ.Ε.Κ.: 210 527 9000-4
Φωτοαντίγραφα παλαιών ΦΕΚ - ΒΙΒΛΙΟΘΗΚΗ - ΜΑΡΝΗ 8 - Τηλ. (210)8220885 - 8222924
Δωρεάν διάθεση τεύχους Προκηρύξεων ΑΣΕΠ αποκλειστικά από Μάρνη 8

ΠΕΡΙΦΕΡΕΙΑΚΑ ΓΡΑΦΕΙΑ ΠΩΛΗΣΗΣ Φ.Ε.Κ.

ΘΕΣΣΑΛΟΝΙΚΗ - Βασ. Όλγας 227	(2310) 423 956	ΛΑΡΙΣΑ - Διοικητήριο	(2410) 597449
ΠΕΙΡΑΙΑΣ - Ευριπίδου 63	(210) 413 5228	ΚΕΡΚΥΡΑ - Σαμαρά 13	(26610) 89 127
ΠΑΤΡΑ - Κορίνθου 327	(2610) 638 109		(26610) 89 105
	(2610) 638 110	ΗΡΑΚΛΕΙΟ - Πλ. Ελευθερίας 1	(2810) 396 409
ΙΩΑΝΝΙΝΑ - Διοικητήριο	(26510) 87215	ΛΕΣΒΟΣ - Πλ. Κωνσταντινουπόλεως	(22510) 46 888
ΚΟΜΟΤΗΝΗ - Δημοκρατίας 1	(25310) 22 858		(22510) 47 533

ΤΙΜΗ ΠΩΛΗΣΗΣ ΦΥΛΛΩΝ ΕΦΗΜΕΡΙΔΟΣ ΤΗΣ ΚΥΒΕΡΝΗΣΕΩΣ**Σε έντυπη μορφή:**

- Για τα ΦΕΚ από 1 μέχρι 16 σελίδες σε 1 euro, προσαυξανόμενη κατά 0,20 euro για κάθε επιπλέον οκτασέλιδο ή μέρος αυτού.
- Για τα φωτοαντίγραφα ΦΕΚ σε 0,15 euro ανά σελίδα.

Σε μορφή CD:

Τεύχος	Περίοδος	EURO	Τεύχος	Περίοδος	EURO
Α'	Ετήσιο	150	Αναπτυξιακών Πράξεων	Ετήσιο	50
Α	3μηνιαίο	40	Ν.Π.Δ.Δ.	Ετήσιο	50
Α'	Μηνιαίο	15	Παράρτημα	Ετήσιο	50
Β'	Ετήσιο	300	Εμπορικής και Βιομηχανικής Ιδιοκτησίας	Ετήσιο	100
Β	3μηνιαίο	80	Ανωτάτου Ειδικού Δικαστηρίου	Ετήσιο	5
Β'	Μηνιαίο	30	Διακηρύξεων Δημοσίων Συμβάσεων	Ετήσιο	200
Γ	Ετήσιο	50	Διακηρύξεων Δημοσίων Συμβάσεων	Εβδομαδιαίο	5
Δ'	Ετήσιο	220	Α.Ε. & Ε.Π.Ε	Μηνιαίο	100
Δ	3μηνιαίο	60			

- Η τιμή πώλησης μεμονωμένων Φ.Ε.Κ. ειδικού ενδιαφέροντος σε μορφή cd-rom και μέχρι 100 σελίδες σε 5 euro προσαυξανόμενη κατά 1 euro ανά 50 σελίδες.
 - Η τιμή πώλησης σε μορφή cd-rom δημοσιευμάτων μιας εταιρείας στο τεύχος Α.Ε. και Ε.Π.Ε. σε 5 euro ανά έτος.
- Τα παραπάνω cd-rom διατίθενται ύστερα από σχετική παραγγελία και αφορούν Φ.Ε.Κ. που έχουν δημοσιευθεί μετά από το έτος 1994.

ΠΑΡΑΓΓΕΛΙΑ ΚΑΙ ΑΠΟΣΤΟΛΗ Φ.Ε.Κ. : τηλεφωνικά : 210- 9472555, fax :210- 9472556 internet : <http://www.et.gr>.

ΕΤΗΣΙΕΣ ΣΥΝΔΡΟΜΕΣ Φ.Ε.Κ.

Σε έντυπη μορφή		Από το Internet
Α' (Νόμοι, Π.Δ., Συμβάσεις κτλ.)	225 €	190 €
Β' (Υπουργικές αποφάσεις κτλ.)	320 €	225 €
Γ' (Διορισμοί, απολύσεις κτλ. Δημ. Υπαλλήλων)	65 €	ΔΩΡΕΑΝ
Δ' (Απαλλοτριώσεις, πολεοδομία κτλ.)	320 €	160 €
Αναπτυξιακών Πράξεων και Συμβάσεων (Τ.Α.Π.Σ.)	160 €	95 €
Ν.Π.Δ.Δ. (Διορισμοί κτλ. προσωπικού Ν.Π.Δ.Δ.)	65 €	ΔΩΡΕΑΝ
Παράρτημα (Προκηρύξεις θέσεων ΔΕΠ κτλ.)	33 €	ΔΩΡΕΑΝ
Δελτίο Εμπορικής και Βιομ/κής Ιδιοκτησίας (Δ.Ε.Β.Ι.)	65 €	33 €
Ανωτάτου Ειδικού Δικαστηρίου (Α.Ε.Δ.)	10 €	ΔΩΡΕΑΝ
Ανωνύμων Εταιρειών & Ε.Π.Ε.	2.250 €	645 €
Διακηρύξεων Δημοσίων Συμβάσεων (Δ.Δ.Σ.)	225 €	95 €
Πρώτο (Α'), Δεύτερο (Β') και Τέταρτο (Δ')	-	450 €

Για την παροχή δικαιώματος ηλεκτρονικής πρόσβασης σε Φ.Ε.Κ. προηγούμενων ετών, η τιμή προσαυξάνεται πέραν του ποσού της ετήσιας συνδρομής έτους 2004, κατά 25 euro ανά έτος παλαιότητας και ανά τεύχος.

- * Οι συνδρομές του εσωτερικού προπληρώνονται στις ΔΟΥ (το ποσό συνδρομής καταβάλλεται στον κωδικό αριθμό εσόδων ΚΑΕ 2531 και το ποσό υπέρ ΤΑΠΕΤ (5% του ποσού της συνδρομής) στον κωδικό αριθμό εσόδων ΚΑΕ 3512). Το πρωτότυπο αποδεικτικό είσπραξης (διπλότυπο) θα πρέπει να αποστέλλεται ή να κατατίθεται στην αρμόδια Υπηρεσία του Εθνικού Τυπογραφείου.
- * Η πληρωμή του υπέρ ΤΑΠΕΤ ποσού που αντιστοιχεί σε συνδρομές, εισπράττεται και από τις ΔΟΥ.
- * Οι συνδρομητές του εξωτερικού έχουν τη δυνατότητα λήψης των δημοσιευμάτων μέσω internet, με την καταβολή των αντίστοιχων ποσών συνδρομής και ΤΑΠΕΤ.
- * Οι Νομαρχιακές Αυτοδιοικήσεις, οι Δήμοι, οι Κοινότητες ως και οι επιχειρήσεις αυτών πληρώνουν το μισό χρηματικό ποσό της συνδρομής και ολόκληρο το ποσό υπέρ του ΤΑΠΕΤ.
- * Η συνδρομή ισχύει για ένα ημερολογιακό έτος. Δεν εγγράφονται συνδρομητές για μικρότερο χρονικό διάστημα.
- * Η εγγραφή ή ανανέωση της συνδρομής πραγματοποιείται το αργότερο μέχρι την 31ην Δεκεμβρίου κάθε έτους.
- * Αντίγραφα διπλοτύπων, ταχυδρομικές επιταγές και χρηματικά γραμμάτια δεν γίνονται δεκτά.

Οι υπηρεσίες εξυπηρέτησης των πολιτών λειτουργούν καθημερινά από 08.00' έως 13.00'

ΑΠΟ ΤΟ ΕΘΝΙΚΟ ΤΥΠΟΓΡΑΦΕΙΟ