



04007790209040008



7137

ΕΦΗΜΕΡΙΣ ΤΗΣ ΚΥΒΕΡΝΗΣΕΩΣ

ΤΗΣ ΕΛΛΗΝΙΚΗΣ ΔΗΜΟΚΡΑΤΙΑΣ

ΤΕΥΧΟΣ ΤΕΤΑΡΤΟ

Αρ. Φύλλου 779

2 Σεπτεμβρίου 2004

ΠΕΡΙΕΧΟΜΕΝΑ

ΑΠΟΦΑΣΕΙΣ

- Κήρυξη αναδασωτέας εκτάσεως 0,580 στρεμμάτων, στη θέση Παλαιοχώρι Δήμου Μάνδρας Ν. Αττικής. 1
Κήρυξη αναδασωτέας εκτάσεων 2,539 στρ. στη θέση Μαζαρέκα Δήμου Μάνδρας Ν. Αττικής. 2
Κήρυξη ως αναδασωτέας εκτάσεως (0,99080 στρ.), στη θέση «Σκλαβούνι-Πόρτο-Γερμενό» Δήμου Βιλίων Ν. Αττικής. 3
Κήρυξη αναδασωτέας εκτάσεως 2,997 στρεμμάτων, στη θέση Βορρό Δήμου Μάνδρας Ν. Αττικής. 4

ΑΠΟΦΑΣΕΙΣ

Αριθ. 3039 π.ε.

(1)

Κήρυξη αναδασωτέας εκτάσεως 0,580 στρεμμάτων, στη θέση Παλαιοχώρι Δήμου Μάνδρας Ν. Αττικής.

Ο ΓΕΝΙΚΟΣ ΓΡΑΜΜΑΤΕΑΣ ΠΕΡΙΦΕΡΕΙΑΣ ΑΤΤΙΚΗΣ

Έχοντας υπόψη:

1. Τις περί Διοικητικής Αποκέντρωσης διατάξεις.
2. Τον Ν. 2503/1997 Διοίκηση, Οργάνωση Περιφέρειας κ.λ.π.
3. Τις διατάξεις του Ν. 998/1979 «Περί Προστασίας των Δασών και των δασικών εν γένει εκτάσεων της Χώρας» και συγκεκριμένα.
 - α. του άρθρου 41 παρ. 1.
 - β. του άρθρου 38 παρ. 1.

4. Τη δ/γή του Υπουργείου Γεωργίας:

α) 160417/1180/8.7.1980.

β) 182447/3049/24.9.1980.

5. Την 3039/9.9.2003 πρόταση- εισήγηση του Δασαρχείου Αιγάλεω και σχετική εισήγηση της Δ/σης Δασών Δυτικής Αττικής, αποφασίζουμε:

Κηρύσσουμε αναδασωτέα, με σκοπό τη διατήρηση του χαρακτήρα του δάσους ώστε ν' αποκλεισθεί η διάθεσή του για άλλο σκοπό πλην δασικού την ιδιωτική (βάσει του Ν. 3208/2003) δασική έκταση, εμβαδού πεντακοσίων ογδόντα χιλιοστών του στρέμματος (0,580 στρεμ.) που βρίσκεται στη θέση Παλαιοχώρι περιφέρειας Δήμου Μάνδρας Νομαρχίας Δυτικής Αττικής και προσδιορίζεται από τα στοιχεία Α, Β, Γ, Δ, Α πλην του τμήματος με στοιχεία (Ι, Κ, Κ', 1) κτίσμα εμβαδού 0,020 χιλιοστών του στρέμματος-όπως φαίνονται στο συνημμένο διάγραμμα και απόσπασμα πινακίδας χάρτη κλιμ. 1:5.000 (Α.Φ. 6431/6), το οποίο αποτελεί αναπόσπαστο μέρος της αποφάσεως αυτής και έχει όρια:

Ανατολικά: Περιφραγμένο πευκοδάσος.

Δυτικά: Γήπεδο.

Βόρεια: Δρόμος.

Νότια: Οικοπεδοποιημένη έκταση με κτίσματα

Η αποκατάσταση της βλάστησης θα γίνει με φυσική αναγέννηση ή με πρόγραμμα τεχνητής αναδάσωσης εντός τριών το πολύ ετών που θα καταρτίσει η Υπηρεσία μας.


Η απόφαση αυτή να δημοσιευθεί στην Εφημερίδα της Κυβερνήσεως.

Αθήνα, 6 Ιουνίου 2004

Ο Γενικός Γραμματέας Περιφέρειας
ΧΑΡΑΛΑΜΠΟΣ ΜΑΝΙΑΤΗΣ

Σ Χ Ε Δ Ι Α Γ Ρ Α Μ Μ Α


Έκτασης που καταλήφθηκε και κηρύσσεται αναδασωτέα στη
θέση 'Παλαιοχώρι' Περιφέρειας Δήμου Μάνδρας Αττικής.

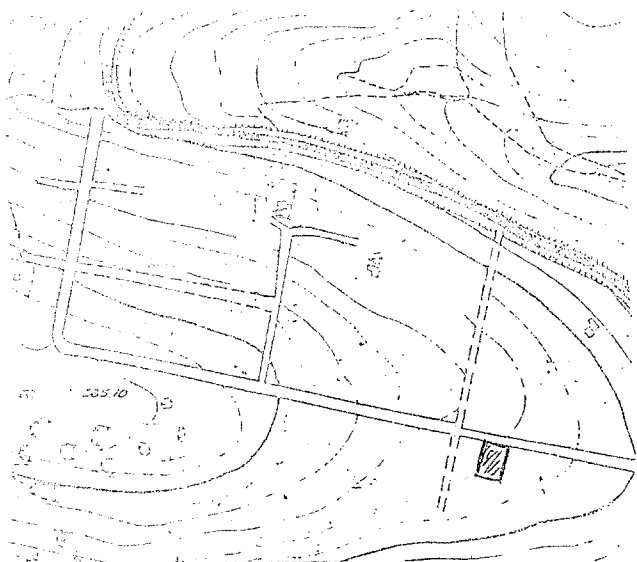

Απόσπασμα από τον χάρτη Γ.Υ.Σ
6431/6 κλ.1:5.000 στον οποίο
σημειώνεται η θέση της αναδα-
σωτέας έκτασης.

ΕΘΝΙΚΟ ΤΥΠΟΓΡΑΦΕΙΟ
Για τεχνικούς λόγους στο σχεδιάγραμμα
έγινε σμίκρυνση κατά ποσοστό 78 %



Με τα στοιχεία (Α,Β,Γ,Δ-Α)
μείον (Ι,Κ,Κ',Ι'-Ι) η αναδασωτέα
έκταση εμβαδού 0,580 (0,600-0,020) στρεμ.
ΚΛ:1:500

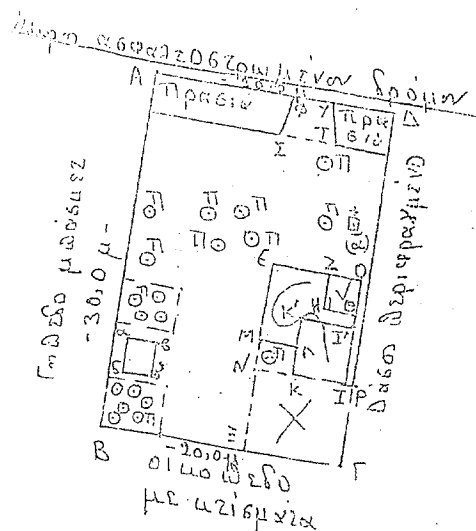

Ανήκει στην 3039 η.ε/ 6 - 6 - 2004
Απόφαση Γ.Γ.Περιφέρειας Αττικής.

Αιγάλεω 8/9/03 Αιγάλεω 9/8/03 Αιγάλεω 16/04
Ο Συντάκτης Ο Δασάρχης Ο Γεν. Γραμματέας

ΠΑΛΑΙΟΧΩΡΙ ΜΑΝΔΡΑΣ
ΑΤΤΙΚΗΣ

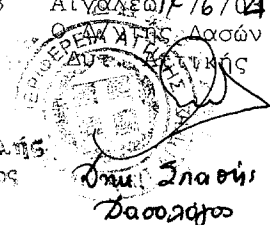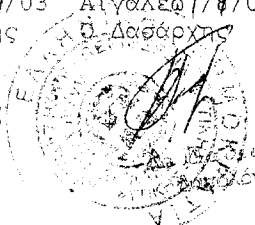

Ο Γεν. Γραμματέας
Περιφέρειας Αττικής

ΧΑΡΑΛΑΜΠΟΣ ΜΑΝΙΑΤΗΣ

Αριθ.3856 π.ε.

(2)

Κήρυξη αναδασωτέας εκτάσεως 2,539 στρ. στη θέση
Μαζαρέκα Δήμου Μάνδρας Ν. Αττικής.

Ο ΓΕΝΙΚΟΣ ΓΡΑΜΜΑΤΕΑΣ ΠΕΡΙΦΕΡΕΙΑΣ ΑΤΤΙΚΗΣ

Έχοντας υπόψη:

1. Τις περί Διοικητικής Αποκέντρωσης διατάξεις.

2. Τον Ν. 2503/1997 Διοίκηση, Οργάνωση Περιφέρειας
κ.λ.π.

3. Τις διατάξεις του Ν. 998/1979 «Περί Προστασίας των
Δασών και των δασικών εν γένει εκτάσεων της Χώρας» και
συγκεκριμένα:

α. του άρθρου 41 παρ. 1.

β. του άρθρου 38 παρ. 1.

4. Την δ/γή του Υπουργείου Γεωργίας:

α) 160417/1180/8.7.1980.

β) 182447/3049/24.9.1980.

5. Την 4910/14.11.2003 πρόταση - εισήγηση του Δα-
σάρχου Αιγάλεω και σχετική εισήγηση της Δ/νσης Δα-
σών Δυτικής Αττικής, αποφασίζουμε:

Κηρύσσουμε αναδασωτέες, με σκοπό τη διατήρηση
του χαρακτήρα του δάσους ώστε ν' αποκλεισθεί η διάθε-
ση τους για άλλο σκοπό πλην δασικού την ιδιωτική (βάσει

του Ν. 3208/2003) δασική έκταση εμβαδού δύο στρεμμά-
των και πεντακοσίων τριανταεννέα χιλιοστών του στρέμ-
ματος (2,539 στρ.), που βρίσκεται στη θέση Μαζαρέκα πε-
ριφέρειάς Δήμου Μάνδρας Νομαρχίας Δυτικής Αττικής
και προσδιορίζεται από τα στοιχεία Β, Γ, Δ, Ε, Ζ, Η, Κ1, Κ2,
Κ3, Β, όπως φαίνονται στο συνημμένο απόσπασμα πινακι-
δας χάρτη κλιμ. 1:5.000 (Α/Φ 6431/6), το οποίο αποτελεί
αναπόσπαστο μέρος της αποφάσεως αυτής και έχει όρια:

Ανατολικά: Δάσος πεύκης και αναδασωτέα έκταση
(2024/10.12.1993) απόφαση Νομάρχη Δυτικής Αττικής.

Δυτικά: Δάσος πεύκης.

Βόρεια: Δάσος πεύκης και αναδασωτέα έκταση (2024/
10.12.93) απόφαση Νομάρχη Δυτικής Αττικής.

Νότια: Δάσος πεύκης.

Η αποκατάσταση της βλάστησης θα γίνει με φυσική
αναγέννησή ή με πρόγραμμα τεχνητής αναδάσωσης εντός
τριών το πολύ ετών που θα καταρτίσει η Υπηρεσία μας.

Η απόφαση αυτή να δημοσιευθεί στην Εφημερίδα της
Κυβερνήσεως.


Αθήνα, 6 Ιουνίου 2004

Ο Γενικός Γραμματέας Περιφέρειας
ΧΑΡΑΛΑΜΠΟΣ ΜΑΝΙΑΤΗΣ

ΣΧΕΔΙΑΓΡΑΜΜΑ

Έκτασης που καταλήφθηκε και κηρύσσεται αναδασωτέα στη θέση «Μαλινάκια» Περιφέρειας Δήμου Μάνδρας

Απόσπασμα από τον χάρτη Γ.Υ.Σ. κλ 1 : 5.000 στον οποίο σημειώνεται η θέση της αναδασωτέας έκτασης.

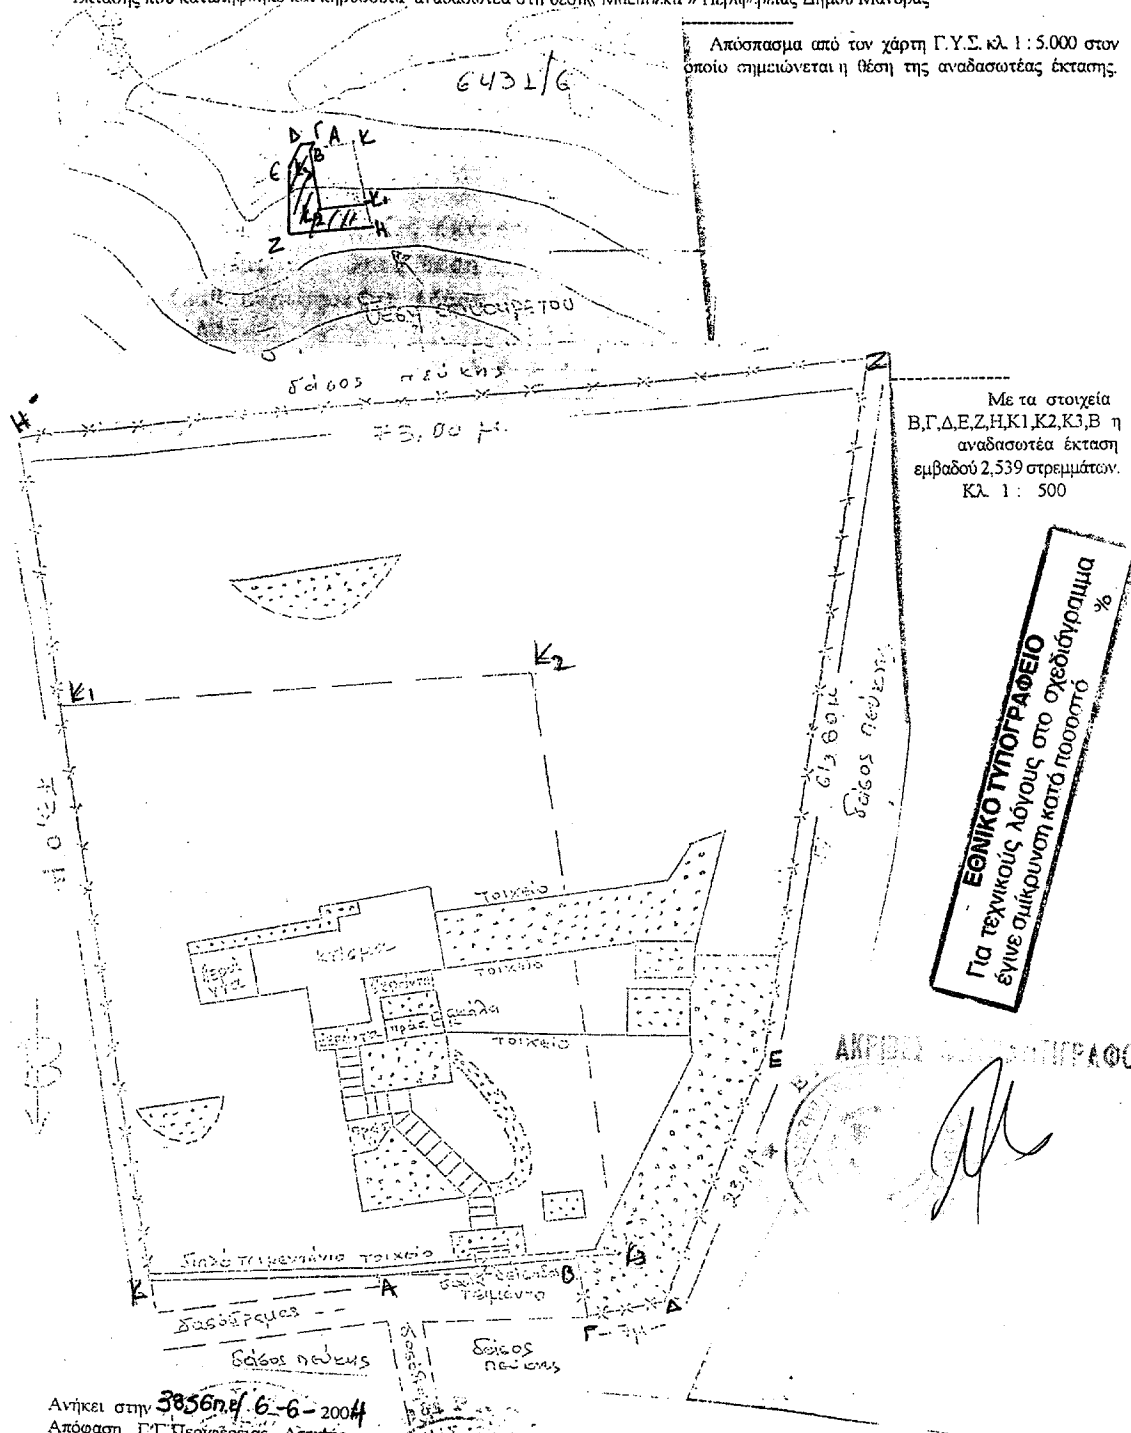

Με τα στοιχεία
Β,Γ,Δ,Ε,Ζ,Η,Κ1,Κ2,Κ3,Β η
αναδασωτέα έκταση
εμβαδού 2,539 στρεμμάτων.
Κλ 1 : 500

ΕΘΝΙΚΟ ΤΥΠΟΓΡΑΦΕΙΟ
Για τεχνικούς λόγους στο σχεδιάγραμμα
έγινε σμίκρυνση κατά ποσοστό %

ΑΝΤΙΚΑΤΑΡΧΗ

Ανήκει στην 3856η/6-6-2004
Απόφαση Γ.Υ. Περιφέρειας Αττικής
Ανάλυση Σ.Μ.Ο.Σ.
Ο Σχεδιαστής
Νικόλαος Αστέρης
ΝΙΚΟΛΑΟΣ ΑΣΤΕΡΗΣ
ΔΑΣΟΛΟΓΟΣ

ΠΑΝΑΓΙΩΤΗΣ ΚΑΡΑΓΕΩΡΓΙΟΣ
ΔΑΣΟΛΟΓΟΣ ΜΕ ΒΑΘΜΟ Α'

Δημ. Σπυρίδης
Δασολόγος

Ο Γεν. Γραμματέας
Περιφέρειας Αττικής

ΧΑΡΑΛΑΜΠΟΣ ΜΑΝΙΑΤΗΣ

Αριθ. 1508 π.ε.

(3)

Κήρυξη ως αναδασωτέας εκτάσεως (0,99080 στρ.), στη θέση «Σκλαβούνι - Πόρτο - Γερμενό» Δήμου Βιλλίων Ν. Αττικής.

Ο ΓΕΝΙΚΟΣ ΓΡΑΜΜΑΤΕΑΣ ΠΕΡΙΦΕΡΕΙΑΣ ΑΤΤΙΚΗΣ

Έχοντας υπόψη:

1. Τις περί Διοικητικής Αποκέντρωσης διατάξεις.

2. Τον Ν. 2503/1997 Διοίκηση, Οργάνωση Περιφέρειας κ.λ.π.

3. Τις διατάξεις του Ν. 998/1979 «Περί Προστασίας των Δασών και των δασών εν γένει εκτάσεων της Χώρας και συγκεκριμένα:

α. του άρθρου 41 παρ. 1.

β. του άρθρου 38 παρ. 1.

4. Τις δ/γές του Υπουργείου Γεωργίας:

α) 160417/1180/8.7.1980.

β) 182447/3049/24.9.1980.

5. Την 1636/5.5.2003 πρόταση- εισήγηση του Δασαρχείου Αιγάλεω και σχετική εισήγηση της Δ/νσης Δασών Δυτικής Αττικής, αποφασίζουμε:

Κηρύσσουμε αναδασωτέα, με σκοπό τη διατήρηση του δασικού χαρακτήρα ώστε ν' αποκλεισθεί η διάθεση του για άλλο σκοπό πλην δασικού, την ιδιωτική βάση του

Ν. 3208/2003 δασική έκταση, εμβαδού ενγυακοσίων ενενήντα και ογδόντα χιλιοστών του στρέμματος, που βρίσκεται στη θέση «Σκλαβούνι - Πόρτο Γερμενό» Δήμου Βιλλίων Νομαρχίας Δυτικής Αττικής και προσδιορίζεται από τα στοιχεία Α, Β Ψ, Γ, Δ, Χ, Α όπως φαίνονται στο συνημμένο σχεδιάγραμμα και το απόσπασμα πινακίδας χάρτου κλίμακας 1:5.000 (Α.Φ. 6430/5), το οποίο αποτελεί αναπόσπαστο μέρος της απόφασεως αυτής και έχει όρια:

Ανατολικά: Τσιμεντοστρωμένη οδός.

Δυτικά: Δασική έκταση (τμήμα αυτής αναδασωτέα έκταση).

Βόρεια: Ομοίως.

Νότια: Τσιμεντοστρωμένη οδός.

Η αποκατάσταση της βλάστησης θα γίνει με φυσική αναγέννηση ή με πρόγραμμα τεχνητής αναδάσωσης, εντός τριών το πολύ ετών, που θα καταρτίσει η Υπηρεσία μας.


Η απόφαση αυτή να δημοσιευθεί στην Εφημερίδα της Κυβερνήσεως.

Αθήνα, 6 Ιουνίου 2004

Ο Γενικός Γραμματέας Περιφέρειας
ΧΑΡΑΛΑΜΠΟΣ ΜΑΝΙΑΤΗΣ



Έκταση που καταλήφθηκε και κηρύσσεται αναδασωτέα στη
θέση Σκλαβοῦνη-Πόρτο Γερμένο "Περιφέρειας Δήμου Βιλλίων Ν. Αττικής".

ο ρ μ ο σ

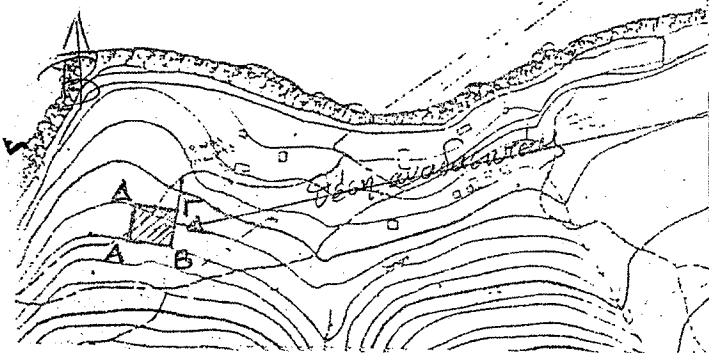

Απόσπασμα από τον χάρτη Γ.Υ.Σ.
6430/5 κλ. 1:5.000-στο οποίο
σημειώνεται η θέση της αναδασω-
τέας έκτασης.

Με τα στοιχεία Α,Β,Γ,Δ,Χ,Ε η αναδασωτέα
έκταση εμβαδού 0,990.80 στρεμμάτων.
Κλ. 1:500

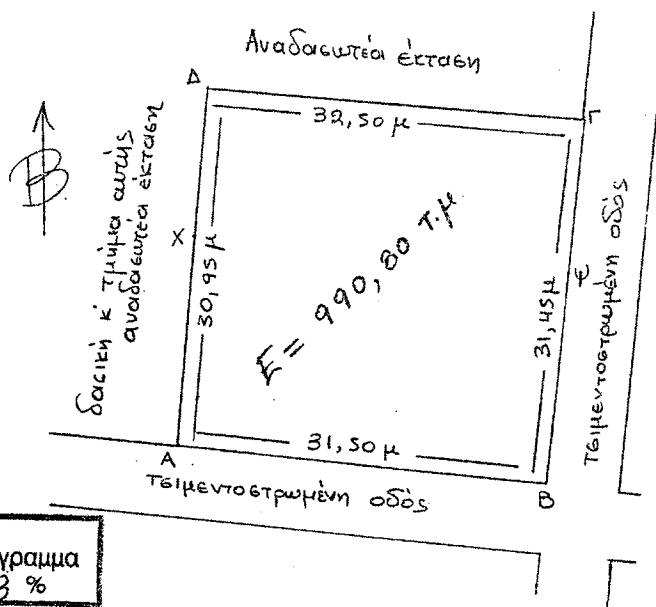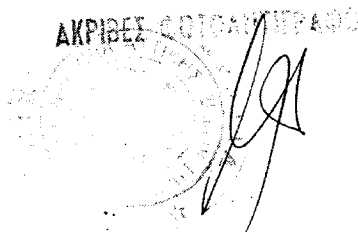

ΕΘΝΙΚΟ ΤΥΠΟΓΡΑΦΕΙΟ
Για τεχνικούς λόγους στο σχεδιάγραμμα
έγινε σμίκρυνση κατά ποσοστό 78 %

Ανήκει στην 1508πρ/6-6-2004
Απόφαση Γ.Γ. Περιφέρειας Αττικής.

Αιγ. Αλεξ. 30/4/2003
Ευαγγελία Αρ.
Αιγ. Αλεξ. 5/5/2003
Αρ. 22/2003

Αιγ. Αλεξ. 2/6/2004
Ο Δ/ντής Δασών
Δι. Αττικής

Ο Γεν. Γραμματέας
Περιφέρειας Αττικής

Δημ. Σπασής
Δασάρχης

ΧΑΡΑΛΑΜΠΟΣ ΜΑΝΙΑΤΗΣ

Αριθ. 3165 π.ε.

(4)

Κήρυξη αναδασωτέας εκτάσεως 2,997 στρεμμάτων,
στη θέση Βορρό Δήμου Μάνδρας Ν. Αττικής.

Ο ΓΕΝΙΚΟΣ ΓΡΑΜΜΑΤΕΑΣ ΠΕΡΙΦΕΡΕΙΑΣ ΑΤΤΙΚΗΣ

Έχοντας υπόψη:

1. Τις περί Διοικητικής Αποκέντρωσης διατάξεις.
2. Τον Ν. 2503/1997 Διοίκηση, Οργάνωση Περιφέρειας
κ.λπ.

3. Τις διατάξεις του Ν. 998/1979 «Περί Προστασίας των
Δασών και των δασικών εν γένει εκτάσεων της Χώρας» και
συγκεκριμένα:

α. του άρθρου 41 παρ. 1.

β. του άρθρου 38 παρ. 1.

4. Την δ/γή του Υπουργείου Γεωργίας:

α) 160417/1180/8.7.1980.

β) 182447/3049/24.9.1980.

5. Την 4024/15.9.2003 πρόταση - εισήγηση του Δασαρ-
χείου Αιγάλεω και σχετική εισήγηση της Δ/νσης Δασών
Δυτικής Αττικής, αποφασίζουμε:

Κηρύσσουμε αναδασωτέα, με σκοπό τη διατήρηση του
δασικού χαρακτήρα ώστε ν' αποκλεισθεί η διάθεση του

για άλλο σκοπό πλην δασικού την ιδιωτική (βάσει του
Ν. 3208/2003) δασική έκταση, εμβαδού δύο στρεμμάτων
και εννιοκοσίων ενενήντα επτά χιλιοστών του στρέμματος
(2,997 στρεμ.) που βρίσκεται στη θέση Βορρό περιφέρειας
Δήμου Μάνδρας Νομαρχίας Δυτικής Αττικής και προσ-
διορίζεται από τα στοιχεία Α (Κ1, Κ2, Κ3, Κ4, Κ5, Κ5', Κ6,
Κ3', Κ7, Κ8, Κ9, Κ10, Κ11) Κ12, Κ1) όπως φαίνονται στο συ-
νημμένο διάγραμμα και απόσπασμα πινακίδας χάρτη
κλιμ. 1:5.000 (Α.Φ. 6442/4), το οποίο αποτελεί αναπόσπα-
στο μέρος της αποφάσεως αυτής και έχει όρια:

Ανατολικά: Δασική έκταση.

Δυτικά: Δασική έκταση.

Βόρεια: Δασική έκταση.

Νότια: Μη δασική έκταση και χωματόδρομο.

Η αποκατάσταση της βλάστησης θα γίνει με φυσική
αναγέννηση ή με πρόγραμμα τεχνητής αναδάσωσης εντός
τριών το πολύ ετών που θα καταρτίσει η Υπηρεσία μας.


Η απόφαση αυτή να δημοσιευθεί στην Εφημερίδα της
Κυβερνήσεως.

Αθήνα, 6 Ιουνίου 2004

Ο Γενικός Γραμματέας Περιφέρειας
ΧΑΡΑΛΑΜΠΟΣ ΜΑΝΙΑΤΗΣ

ΣΧΕΔΙΑΓΡΑΜΜΑ

Εκτάσης που καταλήφθηκε και κηρύσσεται αναδασωτέα στη
θέση 'Βορρό' Περιφέρειας Δυτικού Μανδρα

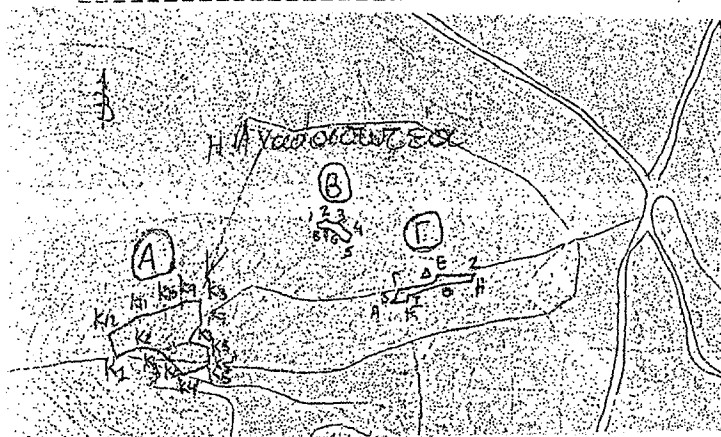


Απόσπασμα από τον χάρτη Γ.Υ.Σ.
6442/4 κλ. 1:5.000 στο οποίο
σημειώνεται η θέση της αναδασω-
τέας εκτάσης



ΦΩΤΟΑΝΤΙΓΡΑΦΟ

Με τα στοιχεία $K_1, K_2, K_3, K_4, K_5, K_6, K_7, K_8, K_9, K_{10}, K_{11}, K_{12}$
εκταση εμβαδού 2,997 τρεμμάτων.
ΚΛ. 1:500

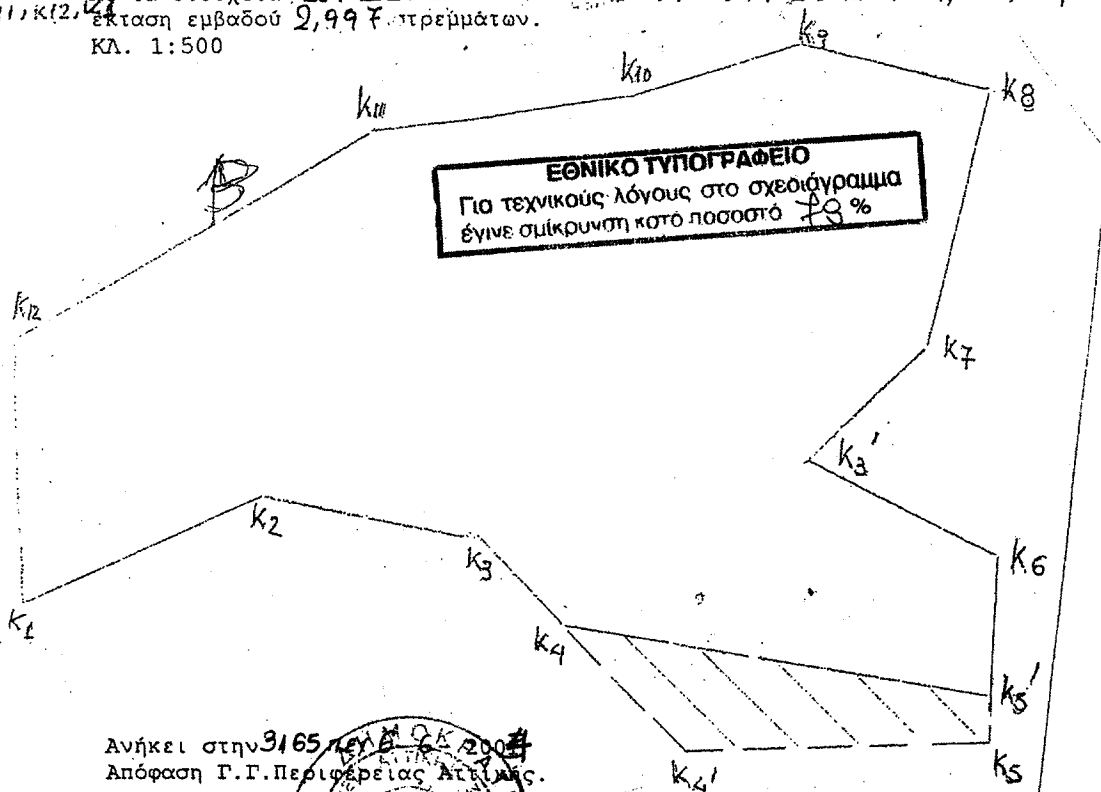

Ανήκει στην 3165/1996/ΕΚ/2004
Απόφαση Γ.Γ.Περιφέρειας Αττικής.

Αιγάλεω 29/8/2005
Συντάκτης

Γεώργιος Α. Κορμύσης
Δασολόγος

Δασολόγος



Αιγάλεω 29/8/2005
Συντάκτης

Γεώργιος Α. Κορμύσης
Δασολόγος

Δασολόγος

Ο Γεν. Γραμματέας
Περιφέρειας Αττικής

ΧΑΡΑΛΑΜΠΟΣ ΜΑΝΙΑΤΗΣ