



04007940609040008



ΕΦΗΜΕΡΙΣ ΤΗΣ ΚΥΒΕΡΝΗΣΕΩΣ

ΤΗΣ ΕΛΛΗΝΙΚΗΣ ΔΗΜΟΚΡΑΤΙΑΣ

ΤΕΥΧΟΣ ΤΕΤΑΡΤΟ

Αρ. Φύλλου 794

6 Σεπτεμβρίου 2004

ΠΕΡΙΕΧΟΜΕΝΑ

ΑΠΟΦΑΣΕΙΣ

- Απόφαση κήρυξης ως αναδασωτέας έκτασης Α εμβαδού 6,020 στρεμμάτων στην θέση Τσίγκος περιφέρειας Μεγάλης Λίμνης Αγιάσου και Δ εμβαδού 0,721 στρεμμάτων στη θέση Σταυρός περιφέρειας Μεγάλης Λίμνης Αγιάσου 1
- Κήρυξη ως αναδασωτέας έκτασης 15,100 στρεμμάτων, στη θέση «Λιμανάκια» Οικισμού Πύλου, Δήμου Πύλου, Νομού Μεσσηνίας 2
- Καθορισμός χρήσης γης ακινήτου στη θέση «Καρτάβολας» της κτηματικής περιοχής Νεάπολης, Ν. Κοζάνης 3

ΑΠΟΦΑΣΕΙΣ

Αριθ. 3835

(1)

Απόφαση κήρυξης ως αναδασωτέας έκτασης Α εμβαδού 6,020 στρεμμάτων στην θέση Τσίγκος περιφέρειας Μεγάλης Λίμνης Αγιάσου και Δ εμβαδού 0,721 στρεμμάτων στη θέση Σταυρός περιφέρειας Μεγάλης Λίμνης Αγιάσου.

Ο ΓΕΝΙΚΟΣ ΓΡΑΜΜΑΤΕΑΣ ΠΕΡΙΦΕΡΕΙΑΣ
ΒΟΡΕΙΟΥ ΑΙΓΑΙΟΥ

Έχοντας υπόψη:

1. Τον Ν. 3200/1955 Περί διοικητικής αποκεντρώσεως.
2. Τις διατάξεις του Ν. 532/1970 «περί συμπληρώσεως των διατάξεων περί διοικητικής αποκεντρώσεως».

3. Τον Ν. 2503/1997 Περί διοίκησης, οργάνωσης, στελέχωσης της Περιφέρειας κλπ.

4. Την υπ' αριθμ. 264/3.4.2001 (ΦΕΚ 457/Β/2001) απόφαση της Γενικής Γραμματέα της Περιφέρειας Βορείου Αιγαίου περί μεταβιβάσεως αρμοδιοτήτων.

5. Τις διατάξεις του άρθρου 117 παράγραφος 3 του Συντάγματος.

6. Τις διατάξεις του Ν. 998/1979 «περί προστασίας των δασών και των δασικών εν γένει εκτάσεων της Χώρας» και ειδικότερα τα άρθρα 41 παρ. 1 και 38 παρ. 1.

7. Τις υπ' αριθμ. 180417/1180/8.7.1980, 182447/3049/24.9.1980, 141823/24.2.1983 διαταγές του Υπουργείου Γεωργίας.


8. Την υπ' αριθμ. Δ.Υ./12.8.2004 εισήγηση του Δασολόγου Κουτσαμπάση Χαράλαμπου, κυρύσσουμε:


Αναδασωτέα με σκοπό την αποκατάσταση της δασικής βλάστησης και την διατήρηση του δασικού χαρακτήρα των καταστραφείσων από απόρριψη αδρανών υλικών τις εκτάσεις Α εμβαδού 6,020 στρεμμάτων στην θέση Τσίγκος περιφέρειας Μεγάλης Λίμνης Αγιάσου και Δ εμβαδού 0,721 στρεμμάτων στη θέση Σταυρός περιφέρειας Μεγάλης Λίμνης Αγιάσου και εμφανίζονται στα από 1.8.2004 σχεδιαγράμματα κλίμακας 1:1.000 που συντάχθηκαν από τον Δασολόγο Α. Καραμήτρο και αποτελούν αναπόσπαστο μέρος της απόφασης αυτής.

Η απόφαση αυτή να δημοσιευθεί στην Εφημερίδα της Κυβερνήσεως.

Μυτιλήνη, 12 Αυγούστου 2004

Με εντολή Γενικού Γραμματέα Περιφέρειας
Ο Διευθυντής Δασών
ΕΥΣΤΡΑΤΙΟΣ ΠΑΝΣΕΛΗΝΑΣ

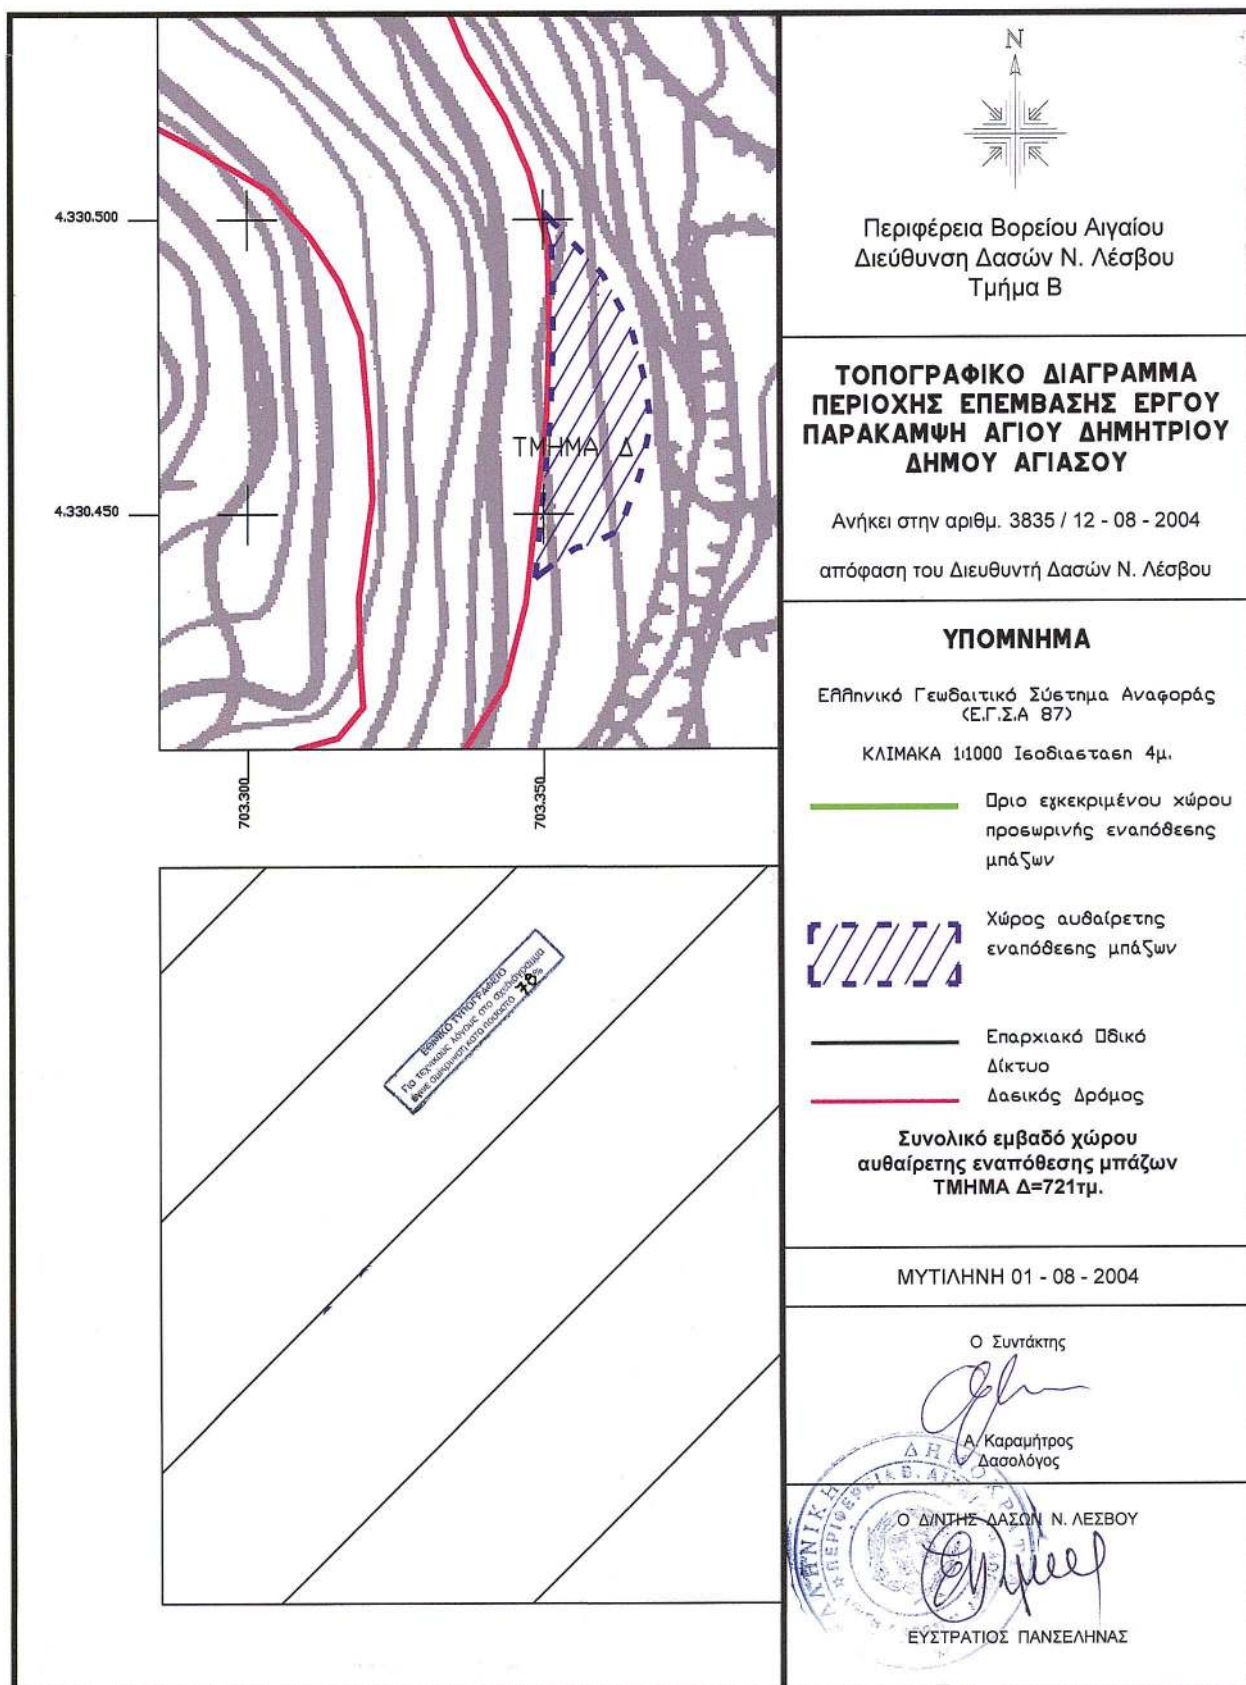

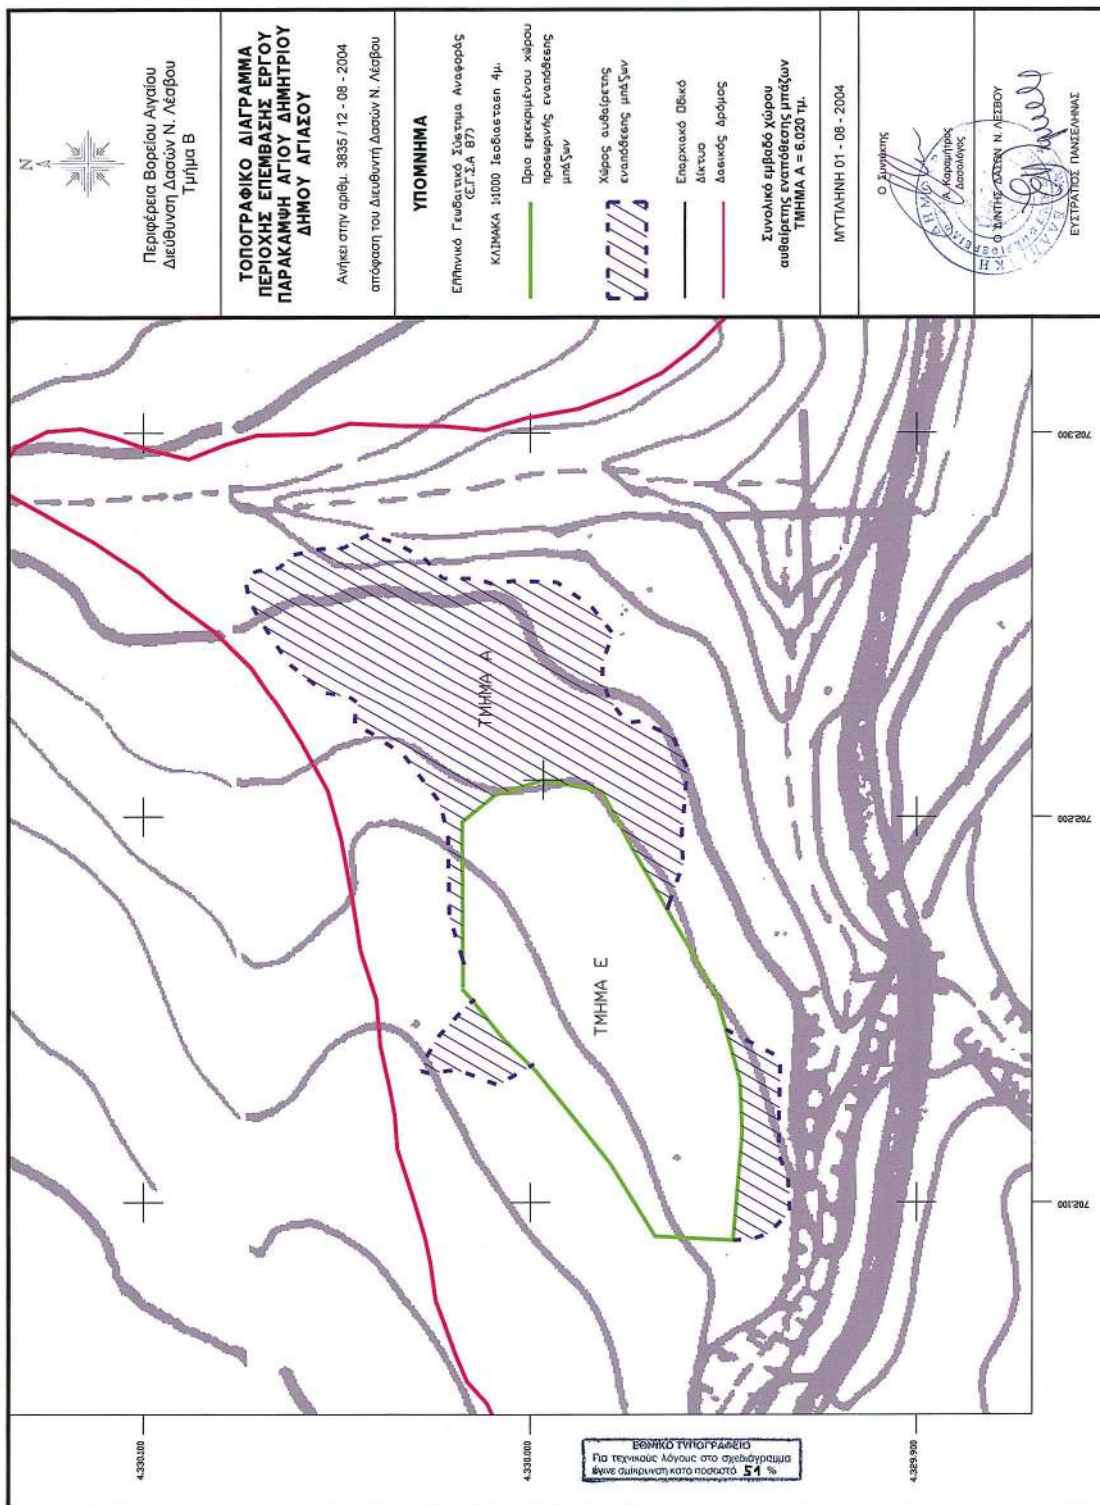

Αριθ. 2969

(2)

Κήρυξη ως αναδασωτέας έκτασης 15,100 στρεμμάτων, στη θέση «Λιμανάκια» Οικισμού Πύλου, Δήμου Πύλου, Νομού Μεσσηνίας.

Η ΓΕΝΙΚΗ ΓΡΑΜΜΑΤΕΑΣ ΠΕΡΙΦΕΡΕΙΑΣ
ΠΕΛΟΠΟΝΝΗΣΟΥ

Έχοντας υπόψη:

1. Τις δ/ξεις του Π.Δ. 51/1987 «Καθορισμός των Περιφερειών της Χώρας για το σχεδιασμό κ.λ.π. της περιφερειακής Ανάπτυξης».

2. Τις δ/ξεις των άρθρων 1 παρ. 1 και 2, 2 παρ. 1 εδ. δ', 5 παρ. 3β, 6 παρ. 7 και 7 παρ. 2 του Ν. 2503/1997 «Διοίκηση, Οργάνωση, Στελέχωση της Περιφέρειας κ.λπ.».

3. Τις δ/ξεις των άρθρων 24 παρ. 1 και 117 παρ. 3 του Συντάγματος.

4. Τις δ/ξεις του Ν. 998/1979 «περί προστασίας των δασών κ.λπ.» και ειδικότερα:

α) Του άρθρου 41 παρ. 1.

β) Του άρθρου 38 παρ. 1.

5. Τις δ/γές του Υπουργείου Γεωργίας:

α) 160417/1180/8.7.1980.

β) 182447/3049/24.9.1980.

6. Την υπ' αριθμ. 4734/7.7.2004 πρόταση του Δασαρχείου Καλαμάτας περί κηρύξεως αναδασωτέας, της αναφερομένης στο θέμα έκτασης, αποφασίζουμε:

Κηρύσσουμε ως αναδασωτέα, με σκοπό την προστασία για την επαναδημιουργία της δασικής βλάστησης αποτελούμενης από πουνράρια, σχίνα, ασφάλαχτρα και δέντρα τραχείας πεύκης που καταστράφηκε από πυρκαγιά στις 11.4.2004 την δημόσια δασική έκταση, εμβαδού δέκα πέντε στρεμμάτων και εκατό τετραγωνικών μέτρων (15,100 στρ.) που βρίσκεται στη θέση «Λιμανάκια» περιοχής Οικισμού Πύλου, Δήμου Πύλου του Νομού Μεσσηνίας, προσ-

διορίζεται κατά τμήμα από τα στοιχεία: ΤΜΗΜΑΤΑ ΙΑ και ΙΒ: Ζ, Η, Θ, Ι1, Ι, Κ, Λ, Μ, Ν, Ξ, Ο, Ο1, Ζ και ΤΜΗΜΑ ΙΙ: Α, Β, Γ, Δ, Ε, Ε1, Π, Ρ, Σ, Τ, Α και κατά τμήμα έχει όρια:

ΤΜΗΜΑΤΑ ΙΑ και ΙΒ

Ανατολικά: Αναδασωτέα δημόσια δασική έκταση και δημόσιο δάσος πεύκης.

Δυτικά: Βραχώδης ακτή θάλασσας.

Βόρεια: Αναδασωτέα δημόσια δασική έκταση και δημόσια δασική έκταση.

Νότια: Δημόσια δασική έκταση και δημόσιο δάσος πεύκης.

ΤΜΗΜΑ ΙΙ

Ανατολικά: Δημόσια δασική έκταση και αγροτική οδό πέραν της οποίας δημόσια δασική έκταση.

Δυτικά: Αγροτική οδό πέραν της οποίας δημόσια δασική έκταση.

Βόρεια: Αγροτική οδό πέραν της οποίας δημόσιο δάσος πεύκης και τμήμα ΙΑ ίδιας έκτασης.

Νότια: Δημόσια δασική έκταση (πρανές ρέματος «Καμαρίτσα»).

Όπως φαίνεται στο συνημμένο διάγραμμα κλίμακας 1:1.000 που συντάχθηκε από τον Δασοπόνο του Δασαρχείου Καλαμάτας Κυριάκο Πίκουλα και εντοπίζεται στο απόσπασμα Φ.Χ. «Πύλος» κλίμακας 1:50.000 και αποτελεί αναπόσπαστο μέρος της απόφασης αυτής. Προβλέπεται φυσική αναγέννηση της δασικής βλάστησης που καταστράφηκε.

Η απόφαση αυτή να δημοσιευθεί στην Εφημερίδα της Κυβερνήσεως.

Τρίπολη, 20 Αυγούστου 2004

Η Γενική Γραμματέας Περιφέρειας
ΑΓΓΕΛΑ ΑΒΟΥΡΗ

ΤΟΠΟΓΡΑΦΙΚΟ ΔΙΑΓΡΑΜΜΑ

ΔΗΜΟΣΙΑΣ ΔΑΣΙΚΗΣ ΕΚΤΑΣΗΣ ΚΑΙ ΔΗΜΟΣΙΟΥ ΔΑΣΟΥΣ ΠΕΥΚΗΣ ΣΤΗ ΘΕΣΗ "ΛΙΜΑΝΑΚΙΑ"
ΠΕΡΙΟΧΗΣ ΔΗΜΟΤΙΚΟΥ ΔΙΑΜΕΡΙΣΜΑΤΟΣ ΠΥΛΟΥ ΔΗΜΟΥ ΠΥΛΟΥ ΠΟΥ ΚΑΤΑΣΤΡΑΦΗΚΕ
ΑΠΟ ΠΥΡΚΑΓΙΑ ΤΗΝ 11/12-4-2004.

Για την κυρία *αδελφότητα* *Εκτετατ. δασ. έκτασ. 15.44 στρ.*
(*αριθμ. 3Α, 1Β & 1Γ*)

ΠΙΝΑΚΑΣ ΣΥΝΤΕΤΑΓΜΕΝΩΝ



	Χ	Υ
A	294183	4086878
B	294198	4086927
Γ	294178	4086926
Δ	294153	4086984
E	294139	4086993
E1	294122	4086994
Z	294140	4086996
H	294108	4087040
Θ	294096	4087063
Θ1	294067	4087082
I	294053	4087082
11	294056	4087081
K	294032	4087083
Λ	294022	4087083
M	294008	4087041
N	294027	4087006
Ξ	294057	4087011
O	294107	4086993
O1	294121	4086997
Π	294097	4086986
P	294091	4086975
Σ	294098	4086929
T	294116	4086878

ΚΛΙΜΑΚΑ 1:1000

ΤΜΗΜΑ ΙΑ Ε=4,480 στρ.
ΤΜΗΜΑ ΙΒ Ε=2,170 στρ.
ΤΜΗΜΑ ΙΓ Ε=0,340 στρ.
ΤΜΗΜΑ ΙΙ Ε=8,450 στρ.
Ε ΟΛΙΚΟ = 15,44 στρ.



ΟΔΟΠΟΡΙΚΟ ΣΚΑΡΙΦΗΜΑ

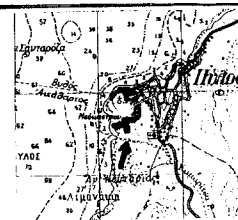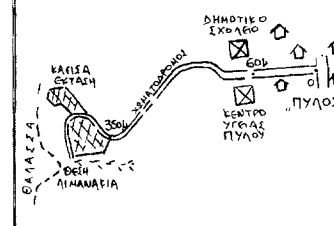

ΑΠΟΣΠΑΣΜΑ Φ. ΧΑΡΤΟΥ "ΠΥΛΟΣ"
Γ.Υ.Σ. 1977 - ΚΛΙΜΑΚΑ 1:50000
■ ΘΕΣΗ ΑΝΑΔΑΣΩΤΕΑΣ ΕΚΤΑΣΗΣ

ΘΑΛΑΣΣΙΑ

ΒΡΑΧΩΔΗΣ ΑΚΤΗ

ΔΗΜΟΣΙΑ ΔΑΣΙΚΗ ΕΚΤΑΣΗ

ΑΝΑΔΑΣΩΤΕΑ ΔΗΜΟΣΙΑ ΔΑΣΙΚΗ ΕΚΤΑΣΗ
(Αρ. 2158/13-8-1999 ΑΠΟΦΑΣΗ ΓΕΝΙΚΟΥ
ΓΡΑΜΜΑΤΕΑ ΠΕΡΙΦΕΡΕΙΑΣ ΠΕΛΟΠΟΝΝΗΣΟΥ)

ΚΑΕΙΣΑ ΑΝΑΔ. ΔΗΜ.
ΔΑΣΙΚΗ ΕΚΤΑΣΗ
ΤΜΗΜΑ ΙΓ
Ε=0,340 στρ.

ΔΗΜΟΣΙΟ ΔΑΣΟΣ ΠΕΥΚΗΣ
(ΚΑΜΜΕΝΟ)
ΤΜΗΜΑ ΙΑ
Ε=4,480 στρ.

ΚΑΕΙΣΑ ΔΗΜΟΣΙΑ
ΔΑΣΙΚΗ ΕΚΤΑΣΗ
ΤΜΗΜΑ ΙΕ
Ε=2,170 στρ.

ΔΗΜΟΣΙΑ ΔΑΣΙΚΗ ΕΚΤΑΣΗ

ΔΗΜΟΣΙΟ ΔΑΣΟΣ ΠΕΥΚΗΣ

ΔΗΜΟΣΙΑ ΔΑΣΙΚΗ ΕΚΤΑΣΗ

ΒΡΑΧΩΔΗΣ ΑΚΤΗ

ΘΑΛΑΣΣΙΑ

ΔΗΜΟΣΙΟ ΔΑΣΟΣ ΠΕΥΚΗΣ

ΔΗΜΟΣΙΑ ΔΑΣΙΚΗ ΕΚΤΑΣΗ

ΚΑΕΙΣΑ ΔΗΜΟΣΙΑ
ΔΑΣΙΚΗ ΕΚΤΑΣΗ
ΤΜΗΜΑ ΙΙ
Ε=8,45 στρ.

Ανήκει στην αριθ. 2969/04 απόφα-
ση Γενικού Γραμματέα Περιφέρειας Πελο-
ποννήσου (Διεύθυνση Δασών Μεσσηνίας).

ΠΥΛΟΣ

ΔΗΜΟΣΙΑ ΔΑΣΙΚΗ ΕΚΤΑΣΗ

ΠΡΑΝΕΣ ΡΕΜΑΤΟΣ
(ΔΗΜΟΣΙΑ ΔΑΣΙΚΗ ΕΚΤΑΣΗ)

ΠΡΑΝΕΣ ΡΕΜΑΤΟΣ
(ΔΗΜΟΣΙΑ ΔΑΣΙΚΗ ΕΚΤΑΣΗ)

ΑΝΑΔΑΣΩΤΕΑ ΔΗΜΟΣΙΑ ΔΑΣΙΚΗ ΕΚΤΑΣΗ
(Αρ. 638/15-3-1994 ΑΠΟΦΑΣΗ ΝΟΜΑΡΧΗ ΜΕΣΣΗΝΙΑΣ)

ΠΥΛΟΣ 3-6-2004
Ο ΣΥΝΤΑΚΤΗΣ

ΠΡΟΫΠΟΛΟΓΙΣΜΟΣ
ΚΑΡΤΑ

ΠΑΝΑΓΙΩΤΗΣ ΜΠΑΖΙΓΟΣ
ΔΑΣΟΛΟΓΟΣ με ΒΑΘΜΟ Δ/ΝΤΗ

ΕΘΝΙΚΟ ΤΥΠΟΓΡΑΦΕΙΟ

Για τεχνικούς λόγους στο σχεδιαστικό
έγγραφο έγινε σμίκρυνση κατά ποσοστό 5%

Τρίπολη 20/1/2004
Η Γενική Γραμματέας
Περιφέρειας Πελοποννήσου

Αγγέλα Αβούρη

Αριθ. 2029

(3)

Καθορισμός χρήσης γης ακινήτου στη θέση «Καρτάβολας» της κτηματικής περιοχής Νεάπολης, Ν. Κοζάνης.

Ο ΝΟΜΑΡΧΗΣ ΚΟΖΑΝΗΣ

Έχοντας υπόψη:

- 1) Το Ν. 1512/11.1.1985 (ΦΕΚ 4Δ) και ειδικότερα το άρθρο 3 παρ. 1 αυτού.
- 2) Το Ν. 1337/12.3.1983 (ΦΕΚ 33Δ/14.3.1983) για επέκταση πολεοδομικών σχεδίων κ.τ.λ.
- 3) Το Ν. 360/1976 για τη Χωροταξία και το Περιβάλλον.
- 4) Το Ν. 1032/1980 για τη σύσταση του Υπ. ΧΟΠ.
- 5) Την υπ' αριθμ. 164/2003 απόφαση του Δημοτικού Συμβουλίου Νεάπολης.
- 6) Το υπ' αριθμ. 13534/19.12.2003 έγγραφο της Δ/νσης Γεωργικής ανάπτυξης της Ν.Α. Κοζάνης.
- 7) Το υπ' αριθμ. 1538/4.9.2002 έγγραφο του Τμήματος Περιβαλλοντικού και Χωροταξικού σχεδιασμού της Δ/νσης Περιβάλλοντος και Χωροταξίας της Περιφέρειας Δυτικής Μακεδονίας.
- 8) Το υπ' αριθμ. 2742/18.11.2003 έγγραφό μας.
- 9) Το υπ' αριθμ. 2587/5.8.2004 έγγραφο του Τμήματος Περιβάλλοντος της Δ/νσης Πολεοδομίας και Περιβάλλοντος της Ν.Α. Κοζάνης.
- 10) Το υπ' αριθμ. 4973/24.9.2003 έγγραφο του Υπουργείου Πολιτισμού ΙΖ' Εφορείας Προϊστορικών και Κλασικών Αρχαιοτήτων.
- 11) Το υπ' αριθμ. 3247/12.9.2003 έγγραφο του Υπουργείου Πολιτισμού 11η Εφορεία Βυζαντινών Αρχαιοτήτων.
- 12) Το υπ' αριθμ. 7397/10.10.2003 έγγραφο του τμήματος Δημ. Υγιεινής της Δ/νσης Υγείας και Πρόνοιας της Ν.Α. Κοζάνης.

13) Το υπ' αριθμ. 916/15.9.2003 έγγραφο της Κτηματικής Υπηρεσίας Κοζάνης.

14) Το υπ' αριθμ. 1710/3.12.2003 έγγραφο της Δ/νσης Τουρισμού της Γενικής Δ/νση Περιφέρειας Δυτικής Μακεδονίας.

15) Το υπ' αριθμ. 26 ΔΑΤ-2290/10.9.2003 έγγραφο του Δασαρχείου Τσοτυλίου.

16) Την υπ' αριθμ. 1343/13.3.2001 αίτηση του Τσιώρα Νικόλαου.

17) α) Το Ν. 2218/13.6.1994 (ΦΕΚ 90Α/13.6.1994) περί «ίδρυσης Νομαρχιακής Αυτοδιοίκησης κ.τ.λ.» όπως συμπληρώθηκε με το Ν. 2240/15.9.949 ΦΕΚ 153Α/ 15.9.1994).

β) Την υπ' αριθμ. 19/31.3.1995 (ΦΕΚ 326 Β/27.4.1995) απόφαση Νομαρχιακού Συμβουλίου Κοζάνης.

18) Το γεγονός ότι δεν προκαλεί δαπάνη η υπ' όψη παραχώρηση σε βάρος του προϋπολογισμού του οικείου Ο.Τ.Α., αποφασίζουμε:

Καθορίζουμε ως χρήση γης τη λειτουργία που γενικά εξυπηρετεί την ανέγερση βιοτεχνίας παραγωγής τσιμεντοπροϊόντων και αδρανών υλικών. Το υπόψη τεμάχιο, έκτασης 5.000 τ.μ., με αριθμό 14, όπως απεικονίζεται στο σχετ. Τοπογραφικό Διάγραμμα του Τοπογράφου Αναστασιάδη Σ., αποτελεί τμήμα του με αριθμ. 2001 αγροτεμαχίου, χερσολίβαδου κοινού» διανομής του 1932 στη θέση «καρτάβολας» της κτηματικής περιοχής Νεάπολης.

Το υπόψη Τοπογραφικό Διάγραμμα θεωρείται από τη Δ/νση Πολεοδομίας και Περιβάλλοντος της Ν.Α. Κοζάνης και αποτελεί αναπόσπαστο τμήμα της παρούσας.

Η απόφαση αυτή να δημοσιευθεί στην Εφημερίδα της Κυβερνήσεως.

Κοζάνη, 19 Αυγούστου 2004

Ο Νομάρχης κ.α.α.

ΠΑΝΑΓΙΩΤΗΣ ΑΠΟΣΤΟΛΙΔΗΣ

