



04008382009040008



7635

ΕΦΗΜΕΡΙΣ ΤΗΣ ΚΥΒΕΡΝΗΣΕΩΣ

ΤΗΣ ΕΛΛΗΝΙΚΗΣ ΔΗΜΟΚΡΑΤΙΑΣ

ΤΕΥΧΟΣ ΤΕΤΑΡΤΟ

Αρ. Φύλλου 838

20 Σεπτεμβρίου 2004

ΠΕΡΙΕΧΟΜΕΝΑ

ΑΠΟΦΑΣΕΙΣ

- Τροποποίηση Π.Σ. πόλεως Σοφάδων - Πεζοδρόμηση
28ης Οκτωβρίου, Δήμου Σοφάδων Ν. Καρδίτσας.. 1
- Τροποποίηση Π.Σ. πόλεως Σοφάδων - Ο.Τ. Περικλέ-
ους - Αναγνωστοπούλου - Λαΐου - Παπάγου, Δήμου
Σοφάδων Ν. Καρδίτσας. 2
- Τροποποίηση Π.Σ. πόλεως Σοφάδων - Ο.Τ. Ζουρνατζή -
Κιέρου - Μπλάτζιου - Βενιζέλου - Παλαμά, Δήμου
Σοφάδων Ν. Καρδίτσας. 3
- Αναγκαστική απαλλοτρίωση του χώρου της ΕΤ.ΠΑ.ΚΟ.
στο Δ.Δ. Βραχατίου, για τη δημιουργία χώρου πρα-
σίνου, αθλοπαιδιών και Πολιτιστικού Κέντρου Δή-
μου Βόχας Νομ. Κορινθίας. 4

ΑΠΟΦΑΣΕΙΣ

- Αριθ. 3201 (1)
Τροποποίηση Π.Σ. πόλεως Σοφάδων - Πεζοδρόμηση
28ης Οκτωβρίου, Δ. Σοφάδων Ν. Καρδίτσας.

Ο ΝΟΜΑΡΧΗΣ ΚΑΡΔΙΤΣΑΣ

Έχοντας υπόψη:

- 1) Τις διατάξεις του Ν.Δ/τος της 17.7.23 (ΦΕΚ 223/Α') «περί σχεδίων πόλεων κ.λπ.», όπως μεταγενέστερα τροποποιήθηκε και συμπληρώθηκε και δη τα άρθρα 3 και 70 αυτού.
- 2) Τις διατάξεις του άρθρου 8 του Ν. 3200/1955 (ΦΕΚ 97/Α').
- 3) Τις διατάξεις του άρθρου 10 του Ν. 3044/2002 (ΦΕΚ 197/Α') σύμφωνα με το οποίο τροποποιήθηκε το άρθρο 29 του Ν. 2831/2000 (ΦΕΚ 140/Α').
- 4) Τις διατάξεις του Ν. 2218/1994 (ΦΕΚ 90/Α') «περί ιδρύσεως Νομαρχιακής Αυτοδιοικήσεως κ.λπ.», όπως μεταγενέστερα τροποποιήθηκε και συμπληρώθηκε.

5) Το Β.Δ/γμα 16.6.1948 (ΦΕΚ 162/Α'/22.6.1948) «περί εγκρίσεως ρυμοτομικού σχεδίου πόλεως Σοφάδων», όπως μεταγενέστερα τροποποιήθηκε και συμπληρώθηκε.

6) Την υπ' αριθμ. 52/24.2.2004 απόφαση του Δημοτικού Συμβουλίου του Δήμου Σοφάδων, σύμφωνα με την οποία αποφασίζεται η τροποποίηση του ρυμοτομικού σχεδίου της πόλεως Σοφάδων, με την πεζοδρόμηση της 28ης Οκτωβρίου μεταξύ των οδών Κιέρου και Αγίου Γεωργίου.

7) Την υπ' αριθμ. 1880/28.6.2004 εισήγηση της Δ/νσεως Πολεοδομίας προς το ΣΧΟΠ Ν.Α. Καρδίτσας, σύμφωνα με την οποία τάσσεται υπέρ της τροποποιήσεως.

8) Την υπ' αριθμ. 13/6.7.2004 γνωμοδότηση του ΣΧΟΠ Ν.Α. Καρδίτσας, σύμφωνα με την οποία ομόφωνα γνωμοδοτεί υπέρ της τροποποιήσεως.

9) Το γεγονός ότι από τις κανονιστικές διατάξεις αυτής της αποφάσεως, όπως και στο από 30.4.2004 έγγραφο του Δήμου Σοφάδων αναφέρεται, δεν προκαλούνται δαπάνες εις βάρος του οικείου Δήμου.

Επειδή η πεζοδρόμηση του τμήματος της οδού 28ης Οκτωβρίου σκοπό έχει να τονίσει τον πολεοδομικό ιστό και το εμπορικό κέντρο της πόλεως των Σοφάδων γι' αυτό, αποφασίζουμε:


Τροποποιούμε το εγκεκριμένο ρυμοτομικό σχέδιο της πόλεως των Σοφάδων χαρακτηρίζοντας πεζόδρομο το τμήμα της οδού 28ης Οκτωβρίου το μεταξύ των οδών Κιέρου και Αγίου Γεωργίου, όπως στο ρυμοτομικό διάγραμμα το συνόδευαν την παρούσα απόφαση φαίνεται.

Η παρούσα απόφαση συνοδεύεται από ένα ρυμοτομικό διάγραμμα, η δε ισχύς της αρχίζει από την ημέρα της δημοσιεύσεώς της στην Εφημερίδα της Κυβερνήσεως.

Η απόφαση αυτή να δημοσιευθεί στην Εφημερίδα της Κυβερνήσεως.

Καρδίτσα, 12 Αυγούστου 2004

Ο Νομάρχης
ΒΑΣΙΛΕΙΟΣ ΑΝΑΓΝΩΣΤΟΠΟΥΛΟΣ

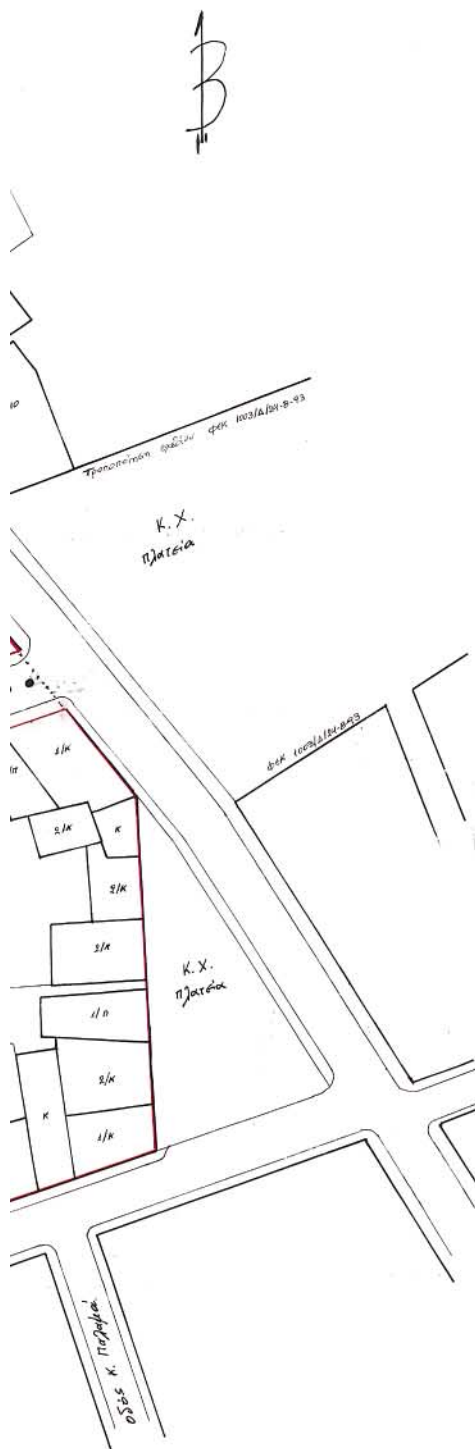

ΕΘΝΙΚΟ ΓΥΠΟΓΡΑΦΕΙΟ
Για τεχνικούς λόγους στο σχεδιάγραμμα
έγινε σμίκρυνση κατά ποσοστό 40%

ΤΟΠΟΓΡΑΦΙΚΟ ΔΙΑΓΡΑΜΜΑ

Τροποποίηση του ενγκεκριμένου ΡΥΜΟΤΟΜΙΚΟΥ ΣΧΕΔΙΟΥ
ΠΟΛΗΣ ΣΟΦΑΔΩΝ Ν. ΚΑΡΑΪΤΣΑΣ (περιοδότηση τμήματος
της οδού 28^{ης} Οκτωβρίου από Κιέριου έως Αγίου Γεωργίου).

ΚΛΙΜΑΚΑ 1: 500

ΥΠΟΜΝΗΜΑ ΔΙΑΤΑΓΜΑΤΩΝ

- Ισχύει το Β.Δ. της 16-6-48 (ΦΕΚ 162/Α/22-6-48) «Έγκριση ρυμοτομικού σχεδίου πόλεως Σοφάδων»
- Το Β.Δ. της 13-5-61 (ΦΕΚ 56/Δ/28-5-61) «Έγκριση όρων δομήσεως πόλεως Σοφάδων»

..... καταργούμενη Ο.Γ. ή Ρ.Γ.

— προτεινόμενη Ο.Γ./Ρ.Γ.

..... όρια πεζοδρομίου

● ● ● πεζοδρόμος

ΣΟΦΑΔΕΣ 29-04-2004
Ο ΣΥΝΤΑΞΑΣ

ΓΕΩΡΓΙΟΣ ΤΣΙΛΙΑΚΟΣ
ΤΟΠΟΓΡΑΦΟΣ ΜΗΧΑΝΙΚΟΣ Τ.Ε.

Ο ΠΡΟΪΣΤΑΜΕΝΟΣ Τ.Υ.

ΓΟΥΛΑΣ ΣΤΕΦΑΝΟΣ
ΠΟΛΙΤΙΚΟΣ ΜΗΧΑΝΙΚΟΣ Τ.Ε.

ΘΕΩΡΕΙΤΑΙ σύμφωνα με την 52/2804 απόφαση του Δ.Σ. του ΔΗΜΟΥ ΣΟΦΑΔΩΝ.



Ο ΔΗΜΑΡΧΟΣ

ΗΛΕΜΑΧΟΣ ΠΟΠΟΥΤΑΣ



ΤΟ ΠΑΡΟΝ ΣΥΝΟΔΕΥΕΙ ΤΗΝ
ΥΠ' ΑΡΙΘ. 39.011.12.8.2004
ΑΠΟΦΑΣΗ ΔΗΜΑΡΧΟΥ Ν. ΚΑΡΑΪΤΣΑΣ

Αριθ. 3202

(2)

Τροποποίηση Ρ.Σ. πόλεως Σοφάδων - Ο.Τ. Περικλέους - Αναγνωστοπούλου - Λαΐου - Παπάγου, Δ. Σοφάδων Ν. Καρδίτσας.

Ο ΝΟΜΑΡΧΗΣ ΚΑΡΔΙΤΣΑΣ

Έχοντας υπόψη:

1) Τις διατάξεις του Ν. Δ/τος της 17.7.1923 (ΦΕΚ 223/Α) «περί σχεδίων πόλεων κ.λπ.», όπως μεταγενέστερα τροποποιήθηκε και συμπληρώθηκε και δη τα άρθρα 3 και 70 αυτού.

2) Τις διατάξεις του άρθρου 8 του Ν. 3200/1955 (ΦΕΚ 97/Α').

3) Τις διατάξεις του άρθρου 10 του Ν. 3044/2002 (ΦΕΚ 197/Α') σύμφωνα με το οποίο τροποποιήθηκε το άρθρο 29 του Ν. 2831/2000 (ΦΕΚ 140/Α').

4) Τις διατάξεις του Ν. 2218/1994 (ΦΕΚ 90/Α') «περί ιδρύσεως Νομαρχιακής Αυτοδιοικήσεως κ.λπ.», όπως μεταγενέστερα τροποποιήθηκε και συμπληρώθηκε.

5) Το Β.Δ/γμα 16.6.1948 (ΦΕΚ 162/Α'/22.6.1948) «περί εγκρίσεως ρυμοτομικού σχεδίου πόλεως Σοφάδων», όπως μεταγενέστερα τροποποιήθηκε και συμπληρώθηκε.

6) Την υπ' αριθμ. 241/17.7.2003 απόφαση του Δημοτικού Συμβουλίου του Δήμου Σοφάδων, σύμφωνα με την οποία αποφασίζεται η τροποποίηση του ρυμοτομικού σχεδίου της πόλεως Σοφάδων, στο οικοδομικό τετράγωνο το μεταξύ των οδών Περικλέους - Αναγνωστοπούλου - Λαΐου - Παπάγου, με την δημιουργία δρόμου εύρους 4μ. μεταξύ των οδών Περικλέους και Λαΐου.

7) Την υπ' αριθμ. 1305/28.6.2004 εισήγηση της Δ/νσεως Πολεοδομίας προς το ΣΧΟΠ Ν.Α. Καρδίτσας.

8) Την υπ' αριθμ. 15/6.7.2004 γνωμοδότηση του ΣΧΟΠ Ν.Α. Καρδίτσας, σύμφωνα με την οποία ομόφωνα γνωμοδοτεί υπέρ της τροποποίησης, όπως από τον Δήμο Σοφάδων προτείνεται.

9) Το γεγονός ότι από τον Δήμο Σοφάδων δεν αναφέρεται εάν προκαλούνται δαπάνες ή όχι από την εν λόγω τροποποίηση.

Επειδή η τροποποίηση με την διάνοιξη δρόμου εύρους 4μ. σκοπό έχει, όπως στην απόφαση του Δημοτικού Συμβουλίου του Δήμου Σοφάδων αναφέρεται, να δοθεί πρόσβαση σε περικόλειστη ιδιοκτησία γι' αυτό, αποφασίζουμε:

Τροποποιούμε το εγκεκριμένο ρυμοτομικό σχέδιο της πόλεως των Σοφάδων στο Ο.Τ. το μεταξύ των οδών Περικλέους - Αναγνωστοπούλου - Λαΐου - Παπάγου με την δημιουργία δρόμου εύρους 4μ. μεταξύ των οδών Περικλέους και Λαΐου, όπως στο ρυμοτομικό διάγραμμα το συνόδευαν την παρούσα φαίνεται.

Η παρούσα απόφαση συνοδεύεται από ένα ρυμοτομικό διάγραμμα, η δε ισχύς της αρχίζει από την ημέρα της δημοσίευσής της στην Εφημερίδα της Κυβερνήσεως.

Η απόφαση αυτή να δημοσιευθεί στην Εφημερίδα της Κυβερνήσεως.

Καρδίτσα, 12 Αυγούστου 2004

Ο Νομάρχης
ΒΑΣΙΛΕΙΟΣ ΑΝΑΓΝΩΣΤΟΠΟΥΛΟΣ

ΤΟΠΟΓΡΑΦΙΚΟ ΔΙΑΓΡΑΜΜΑ

Τροποποίηση του συγκεκριμένου ΡΥΜΟΤΟΜΙΚΟΥ ΣΧΕΔΙΟΥ ΠΟΛΗΣ ΣΟΦΙΑΔΩΝ Ν. ΚΑΡΑΙΤΕΑΣ (αυτονομασία δημοτικής οδού και διάταξη που συνδέει τις οδούς Λαίου, Περιλάου και ανάμεσα στις οδούς Αναγνωστοπούλου και Παπαίου, (Ζώνη Γ' πολυεθνικού σχεδίου)

ΚΑΙΜΑΚΑ 1: 500

ΥΠΟΜΝΗΜΑ ΔΙΑΤΑΞΕΩΝ

- Ισχύει το Β.Δ. της 18-6-48 (ΦΕΚ 162Α/22-6-48) «Εγκριση ρυμοτομικού σχεδίου πόλεως Σοφιάδων»
- Το Β.Δ. της 13-5-61 (ΦΕΚ 56Α/28-5-61) «Εγκριση όρων δημοτικών πόλεως Σοφιάδων»
- Απόφαση Νομάρχου 168322-3-76 «αποδορισμός παρεκκλίσεων στην Γ' ζώνη»

..... καταργούμενη Ο.Γ. Α.Ρ.Γ. - ΤΟ ΠΑΡΟΝ ΣΥΝΟΔΕΥΕΙ ΤΗΝ
 προτεινόμενη Ο.Γ. - ΥΠ. ΑΡΙΘ. 3802 14-8-82
 προτεινόμενη Ρ.Γ. - ΑΠΟΦΑΣΗ ΝΟΜΑΡΧΟΥ Ν. ΚΑΡΑΙΤΕΑΣ

ΣΟΦΙΑΔΕΣ 8.09.2004

Ο ΣΥΝΤΑΞΑΣ

ΑΝΤΙΣΤΡΑΤΗΓΗΣ
 ΠΥΛ. ΠΟΛΙΤΙΚΗΣ ΑΡΧΗΣ Τ.Ε.
 ΝΕΡΕΙΔΩΝ Γ

Ο ΠΡΟΪΣΤΑΜΕΝΟΣ Τ.Υ.

ΓΩΝΙΑΣ Γ. ΕΛΛΑΝΟΣ

ΠΟΛΙΤΙΚΟΣ ΜΗΧΑΝΙΚΟΣ Τ.Ε.


ΘΕΩΡΕΙΤΑΙ ΟΜΟΛΟΓΩΣΤΗ-ΤΗ-Ν 402004 απόφαση του Δ.Σ. του Δήμου ΣΟΦΙΑΔΩΝ.

Ο ΔΗΜΑΡΧΟΣ

ΤΗ ΕΜΑΧΟΣ ΠΟΠΟΥΛΑΣ



ΕΛΛΗΝΙΣΤΙΚΟΤΗΤΑ
 Για τεχνικούς λόγους στο σχεδιαστικό
 έργο (σχεδίαση) στη σελίδα 3

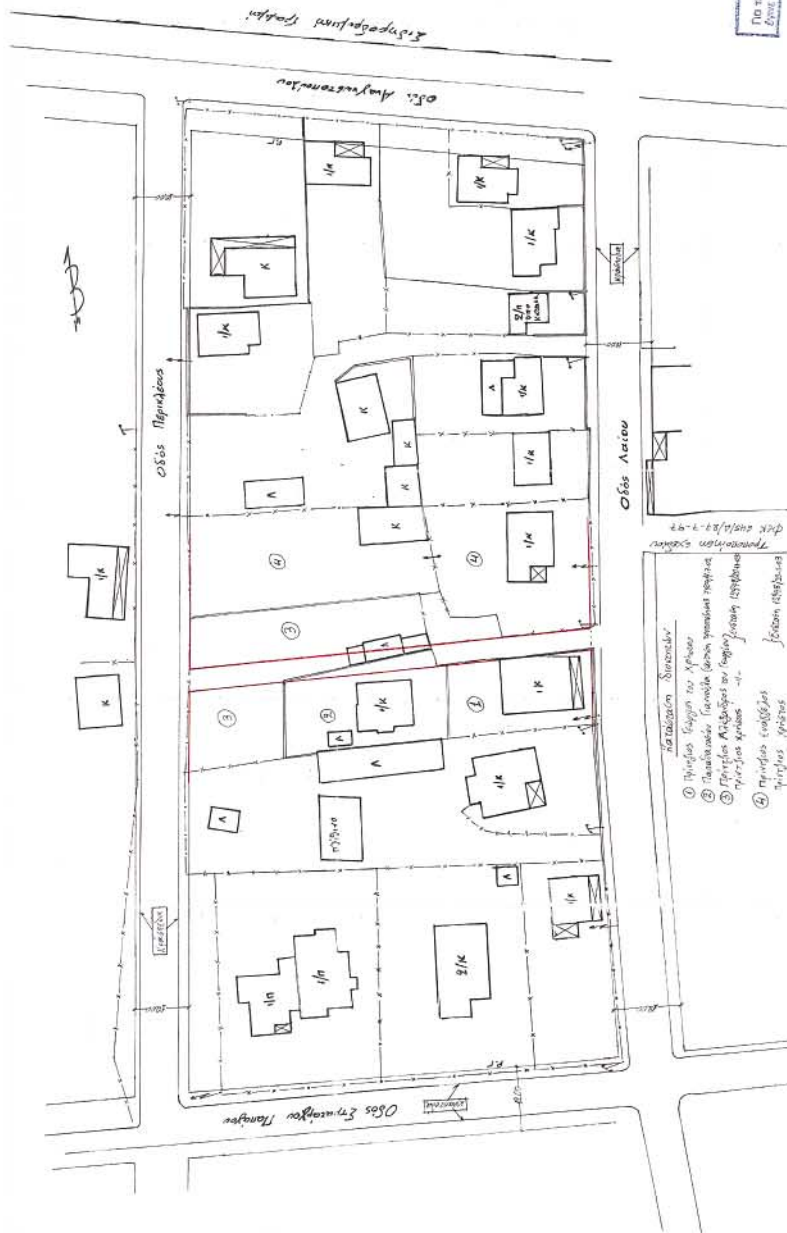

Αριθ. 3194

(3)

Τροποποίηση Ρ.Σ. πόλεως Σοφάδων - Ο.Τ. Ζουρνατζή - Κιερίου - Μπλάτζιου - Βενιζέλου - Παλαμά, Δήμου Σοφάδων Ν. Καρδίτσας.

Ο ΝΟΜΑΡΧΗΣ ΚΑΡΔΙΤΣΑΣ

Έχοντας υπόψη:

1) Τις διατάξεις του Ν.Δ/τος της 17.7.1923 (ΦΕΚ 223/Α') «περί σχεδίων πόλεων κ.λπ.», όπως μεταγενέστερα τροποποιήθηκε και συμπληρώθηκε και δη τα άρθρα 3 και 70 αυτού.

2) Τις διατάξεις του άρθρου 8 του Ν. 3200/1955 (ΦΕΚ 97/Α')

3) Τις διατάξεις του άρθρου 10 του Ν. 3044/2002 (ΦΕΚ 197/Α'), σύμφωνα με το οποίο τροποποιήθηκε το άρθρο 29 του Ν. 2831/2000 (ΦΕΚ 140/Α').

4) Τις διατάξεις του Ν. 2218/1994 (ΦΕΚ 90/Α') «περί ιδρύσεως Νομαρχιακής Αυτοδιοικήσεως κ.λπ.», όπως μεταγενέστερα τροποποιήθηκε και συμπληρώθηκε.

5) Το Β.Δ/γμα 16.6.1948 (ΦΕΚ 162/Α'/22.6.1948) «περί εγκρίσεως ρυμοτομικού σχεδίου πόλεως Σοφάδων», όπως μεταγενέστερα τροποποιήθηκε και συμπληρώθηκε.

6) Την υπ' αριθμ. 267/8.10.2003 απόφαση του Δημοτικού Συμβουλίου του Δήμου Σοφάδων, σύμφωνα με την οποία αποφασίζεται η τροποποίηση του ρυμοτομικού σχεδίου της πόλεως Σοφάδων, στο οικοδομικό τετράγωνο το περικλειόμενο από τις οδούς Ζουρνατζή - Κιερίου - Μπλάτζιου - Βενιζέλου - Παλαμά, με την διατήρηση υπάρχουσας δημοτικής οδού.

7) Την υπ' αριθμ. 1577/28.6.2004 εισήγηση της Δ/σεως Πολεοδομίας προς το ΣΧΟΠ Ν.Α. Καρδίτσας, σύμφωνα

με την οποία εισηγείται υπέρ της προτεινόμενης τροποποίησης.

8) Την υπ' αριθμ. 12/6.7.2004 γνωμοδότηση του ΣΧΟΠ Ν.Α. Καρδίτσας, σύμφωνα με την οποία ομόφωνα γνωμοδοτεί υπέρ της προτεινόμενης τροποποίησης.

9) Το γεγονός ότι από τις κανονιστικές διατάξεις αυτής της αποφάσεως, όπως και στο από 5.4.2004 έγγραφο του Δήμου Σοφάδων αναφέρεται, δεν προκαλούνται δαπάνες εις βάρος του οικείου Δήμου.

Επειδή ο υπάρχων σήμερα δρόμος μεταξύ των οδών Ζουρνατζή και Ε. Βενιζέλου στο Ο.Τ. το μεταξύ των οδών Ζουρνατζή - Κιερίου - Μπλάτζιου - Ελ. Βενιζέλου - Κ. Παλαμά, είναι εντεταγμένες στον πολεοδομικό ιστό της πόλεως Σοφάδων, εξυπηρετεί δε περικλειστές ιδιοκτησίες γι' αυτό, αποφασίζουμε:

Τροποποιούμε το εγκεκριμένο ρυμοτομικό σχέδιο της πόλεως των Σοφάδων στο Ο.Τ. το μεταξύ των οδών Ζουρνατζή - Κιερίου - Μπλάτζιου - Ε. Βενιζέλου - Κ. Παλαμά, αναγνωρίζοντας την υφισταμένη οδό μεταξύ των οδών Ζουρνατζή και Ε. Βενιζέλου, σαν δρόμο του ρυμοτομικού σχεδίου, όπως στο ρυμοτομικό διάγραμμα το συνόδευαν την παρούσα φαίνεται.

Η παρούσα απόφαση συνοδεύεται από ένα ρυμοτομικό διάγραμμα, η δε ισχύς της αρχίζει από την ημέρα της δημοσιεύσεώς της στην Εφημερίδα της Κυβερνήσεως.

Η απόφαση αυτή να δημοσιευθεί στην Εφημερίδα της Κυβερνήσεως.

Καρδίτσα, 12 Αυγούστου 2004

Ο Νομάρχης

ΒΑΣΙΛΕΙΟΣ ΑΝΑΓΝΩΣΤΟΠΟΥΛΟΣ

Αριθ. 9/61/2.4.2004

(4)

Αναγκαστική απαλλοτρίωση του χώρου της ΕΤ.ΠΑ.ΚΟ. στο Δ.Δ. Βραχατίου, για τη δημιουργία χώρου πρασίνου, αθλοπαιδιών και Πολιτιστικού Κέντρου Δήμου Βόχας Νομ. Κορινθίας.

ΔΗΜΟΣ ΒΟΧΑΣ ΝΟΜΟΥ ΚΟΡΙΝΘΙΑΣ

Το Δημοτικό Συμβούλιο του Δήμου Βόχας Νομού Κορινθίας, με την αριθμ. 9/61/2.4.2004 ομόφωνη απόφασή του η οποία εγκρίθηκε με το αριθμ. 5512/5.5.2004 έγγραφο της Γενικής Γραμματείας Περιφέρειας Πελοποννήσου, αφού έλαβε υπόψη του τις διατάξεις των άρθρων 274 και 275 του Π.Δ. 410/1995, τις διατάξεις του Ν. 2882/2001 (ΦΕΚ 17/Α'/6.2.2001) «Κώδικας Αναγκαστικών Απαλλοτριώσεων Ακινήτων», τις διατάξεις του Ν. 2985/2002 (ΦΕΚ 18/Α'/4.2.2002) «Προσαρμογή των διατάξεων του Κώδικα Αναγκαστικών Απαλλοτριώσεων Ακινήτων στο Σύνταγμα», αποφάσισε ομόφωνα:

1. Την κήρυξη υπέρ του Δήμου Βόχας Ν. Κορινθίας της αναγκαστικής απαλλοτρίωσης ακινήτων ιδιοκτησίας της εταιρείας που εδρεύει στο Δ.Δ. Βραχατίου με την επωνυμία: «Εταιρεία Παραγωγών Κορινθίας Α.Ε.» (ΕΤ.ΠΑ.ΚΟ), τα οποία βρίσκονται εντός των ορίων οικισμού Βραχατίου της κτηματικής περιφέρειας Δ.Δ. Βραχατίου και συγκεκριμένα:

α) οικόπεδο Νο 1 με στοιχεία ΑΒΓΔΕΖΗΘΑ, συνολικής 9682,40 τ.μ. και με τα εντός αυτού κτίσματα, που συνορεύει: βόρεια με ιδιοκτησία Κων/νας Ζιούβα, νότια με δίοδο (εν μέρει) και ιδιοκτησία κληρονόμων Χρονόπουλου, ανατολικά με δημοτική οδό και δυτικά με δημοτική οδό και

β) οικόπεδο Νο 2 με στοιχεία ΚΛΜΝΞΠΡΣΤΥΦΚ συνολικής έκτασης 3178,60 τ.μ. και με τα εντός αυτού κτί-

σματα, που συνορεύει: βόρεια με ιδιοκτησία αγνώστου, νότια με ιδιοκτησία Παθέκα (εν μέρει) και ιδιοκτησία Πέτρου Λιούλια, ανατολικά με δημοτική οδό και δυτικά με δημοτική οδό, όπως αυτά απεικονίζονται με κλίμακα 1:500 στο Κτηματολογικό Διάγραμμα με Πίνακα Επικειμένων, που συντάχθηκε από τον τοπογράφο μηχανικό Αδαμάντιο Κυριαζόπουλο, και θεωρήθηκε από τον Προϊστάμενο της ΤΥΔΚ Ιωάννη Μαραγκάκη στις 26.3.2004.

Η κήρυξη της απαλλοτρίωσης κρίνεται απολύτως αναγκαία για λόγους δημόσιας ωφέλειας και ειδικότερα για την δημιουργία χώρου πρασίνου, αθλοπαιδιών και Πολιτιστικού Κέντρου στο Δ.Δ. Βραχατίου.

Η ανωτέρω απόφαση του Δημοτικού Συμβουλίου δημοσιεύθηκε αυτούσια σε μία εφημερίδα της Κορίνθου και κοινοποιήθηκε με αποδεικτικό επίδοσης στους εκκαθαριστές και νόμιμους εκπροσώπους της υπό εκκαθάριση τελούσης εταιρείας με την επωνυμία: «Εταιρεία Παραγωγών Κορινθίας Α.Ε.» (ΕΤ.ΠΑ.ΚΟ), Ιωάννη Δ. Θηβαίο, Γρηγόριο Στ. Λιούλια και Δημήτριο Νανόπουλο.

Από τις διατάξεις της ανωτέρω απόφασης δεν προκαλείται δαπάνη σε βάρος του Κρατικού Προϋπολογισμού παρά μόνον του προϋπολογισμού του Δήμου Βόχας Ν. Κορινθίας, το ύψος της οποίας δεν μπορεί να προσδιορισθεί.

Η απόφαση αυτή να δημοσιευθεί στην Εφημερίδα της Κυβερνήσεως.

Ζευγολατιό, 1 Σεπτεμβρίου 2004

Ο Πρόεδρος του Δ.Σ.
ΝΙΚΟΛΑΟΣ ΡΑΧΑΝΙΩΤΗΣ