



04008632909040008



ΕΦΗΜΕΡΙΣ ΤΗΣ ΚΥΒΕΡΝΗΣΕΩΣ

ΤΗΣ ΕΛΛΗΝΙΚΗΣ ΔΗΜΟΚΡΑΤΙΑΣ

ΤΕΥΧΟΣ ΤΕΤΑΡΤΟ

Αρ. Φύλλου 863

29 Σεπτεμβρίου 2004

ΠΕΡΙΕΧΟΜΕΝΑ

ΑΠΟΦΑΣΕΙΣ

Επικύρωση καθορισμού οριογραμμών τμήματος ρέματος Μαϊσιάδη ανάντη της οδικής γέφυρας επί της Ε.Ο. Ξάνθης - Κιμμερίων - Σουνίου, του Δήμου Ξάνθης στο Νομό Ξάνθης.	1
Κίνηση της διαδικασίας σύνταξης μελέτης ΣΧΟΟΑΠ Δήμου Μαργαριτίου, Ν. Θεσπρωτίας.....	2
Τροποποίηση Ρ.Σ. πόλεως Καρδίτσας στο Ο.Τ. 537α.	3

ΑΠΟΦΑΣΕΙΣ

Αριθ. 2679

(1)

Επικύρωση καθορισμού οριογραμμών τμήματος ρέματος Μαϊσιάδη ανάντη της οδικής γέφυρας επί της Ε.Ο. Ξάνθης - Κιμμερίων - Σουνίου, του Δήμου Ξάνθης στο Νομό Ξάνθης.

Ο ΓΕΝΙΚΟΣ ΓΡΑΜΜΑΤΕΑΣ ΠΕΡΙΦΕΡΕΙΑΣ
ΑΝΑΤΟΛΙΚΗΣ ΜΑΚΕΔΟΝΙΑΣ - ΘΡΑΚΗΣ

Έχοντας υπόψη:

1. Τις διατάξεις του άρθρου 5 του Ν. 3010/2002 (ΦΕΚ 91/Α) με το οποίο ρυθμίζονται θέματα καθορισμού οριογραμμών ρεμάτων.

2. Τις διατάξεις του άρθρου 5 του Ν. 3010/2002 (ΦΕΚ 91/Α), παράγραφος 3 β, με την οποία ορίζεται ότι η επικύρωση του καθορισμού των οριογραμμών γίνεται με απόφαση του Γενικού Γραμματέα της οικείας Περιφέρειας.

3. Τις ισχύουσες διατάξεις της Πολεοδομικής Νομοθεσίας (δόμηση παρά τα ρέματα).

4. Τις διατάξεις του Ν. 2503/1997 (ΦΕΚ 107 Α') «Διοίκηση, οργάνωση, στελέχωση της Περιφέρειας κ.λπ».

5. Την υπ' αριθμ. 1096/27.3.2003 (ΦΕΚ 393Β/4.4.2003) Απόφαση του Γενικού Γραμματέα περιφέρειας Α.Μ.Θ. «Μεταβίβαση αρμοδιοτήτων σε προϊσταμένους Δ/νσεων και Τμημάτων της Π.Α.Μ.-Θ.».

6. Το υπ' αριθμ. 3404/25.6.2004 έγγραφο της Δ/νσης Τεχνικών Υπηρεσιών Νομαρχίας Ξάνθης, με το οποίο διαβιβάστηκε στην Δ/νση ΠΕ.ΧΩ. Περιφέρειας Α.Μ.-Θ. η υδραυλική μελέτη για την οριοθέτηση του ρέματος του θέματος.

7. Την υπ' αριθμ. 215/2004 από 17.5.2004 απόφαση του Δημοτικού Συμβουλίου Ξάνθης η οποία περιλαμβάνεται στο απόσπασμα του υπ. αριθμ. 8/17.5.2004 Πρακτικού Συνεδρίασης του Δ.Σ. Ξάνθης, με την οποία ομόφωνα εγκρίνει τον Καθορισμό της Οριογραμμής Ρέματος Μαϊσιάδη ανάντη της οδικής γέφυρας επί της Ε.Ο. Ξάνθης - Κιμμερίων - Σουνίου.

8. Την Τεχνική Έκθεση και την Τοπογραφική Μελέτη για την οριοθέτηση του τμήματος του ρέματος, καθώς και τα τοπογραφικά διαγράμματα που την συνοδεύουν, όπως ελέγχθηκαν και θεωρήθηκαν από την Δ/νση Τεχνικών Υπηρεσιών Νομαρχιακού Διαμερίσματος Ξάνθης ως προς τον καθορισμό των οριογραμμών του ρέματος και από τα οποία προκύπτει α) ότι οι προτεινόμενες οριογραμμές του χειμάρρου οι οποίες απεικονίζονται στο διάγραμμα κλίμακας 1:500, χαράχθηκαν λαμβάνοντας υπόψη την πλημμυρική παροχή για περίοδο επαναφοράς $T=100$ έτη, αποφασίζουμε:

Επικυρώνουμε τις καθορισθείσες οριογραμμές του τμήματος ρέματος σε μήκος 500 μέτρων ανάντη της γέφυρας Ξάνθης - Κιμμερίων - Σουνίου με βόρεια διεύθυνση, του Δήμου Ξάνθης, όπως φαίνονται στο τοπογραφικό διάγραμμα κλίμακας 1:500 και συμφωνά με την Υδραυλική Μελέτη, του αναδόχου μελετητή ΕΥΕΡΓΟΣ Α.Ε., όπως αυτή ελέγχθηκε και θεωρήθηκε από τη Δ/νση Τεχνικών Υπηρεσιών του Νομαρχιακού Διαμερίσματος Ξάνθης.

Από τις διατάξεις της παρούσας δεν προκύπτουν δαπάνες.

Η ισχύς της παρούσας αρχίζει από την δημοσίευση.


Η απόφαση αυτή μαζί με το συνημμένο διάγραμμα να δημοσιευθεί στην Εφημερίδα της Κυβερνήσεως.


Κομοτηνή, 13 Σεπτεμβρίου 2004

Με εντολή Γενικού Γραμματέα Περιφέρειας

Η Διευθύντρια

ΑΛΕΞΑΝΔΡΑ ΠΑΣΣΟΠΟΥΛΟΥ

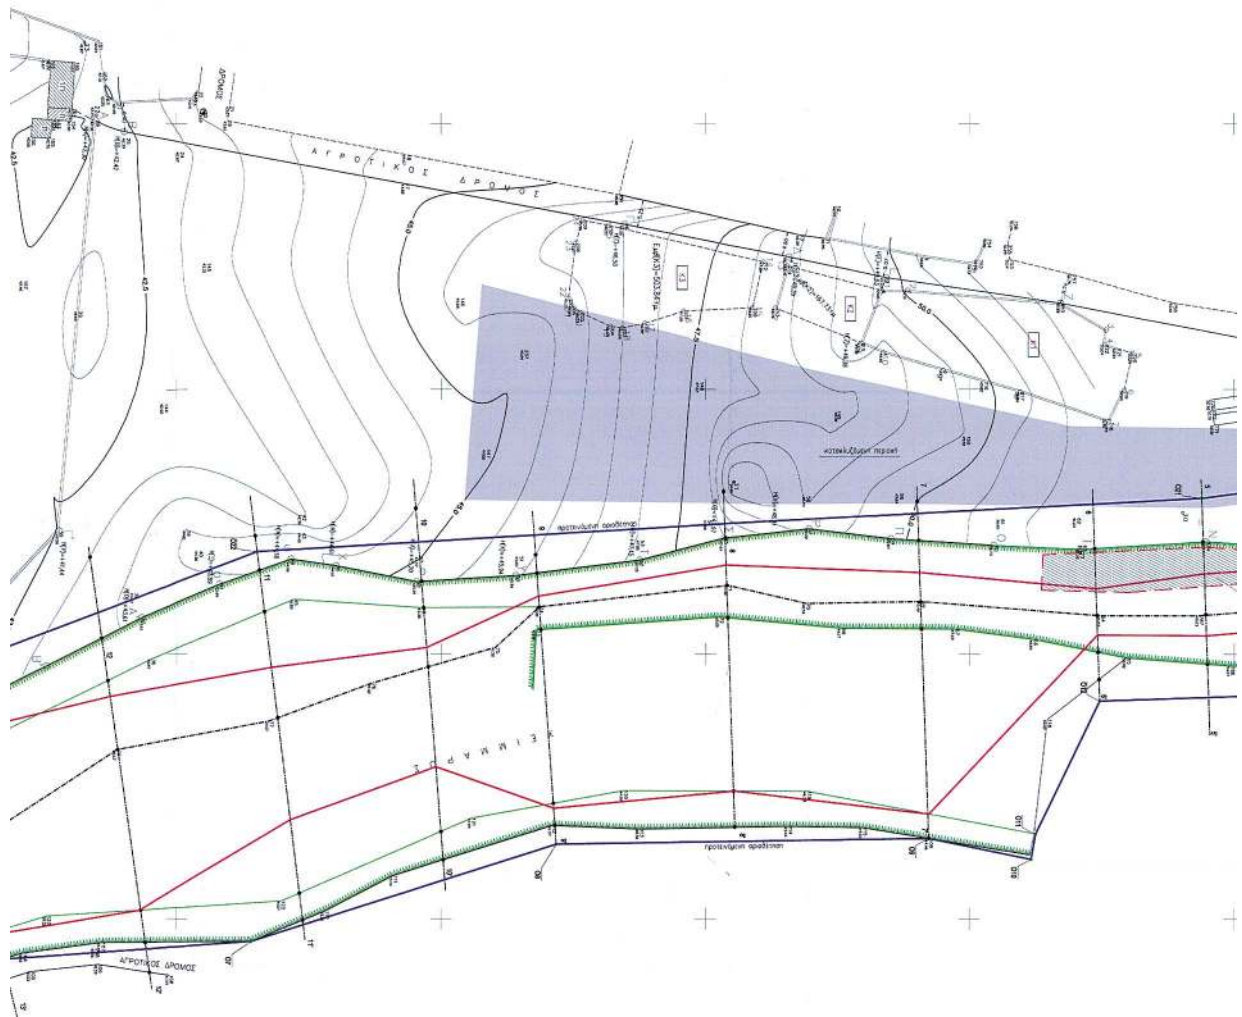

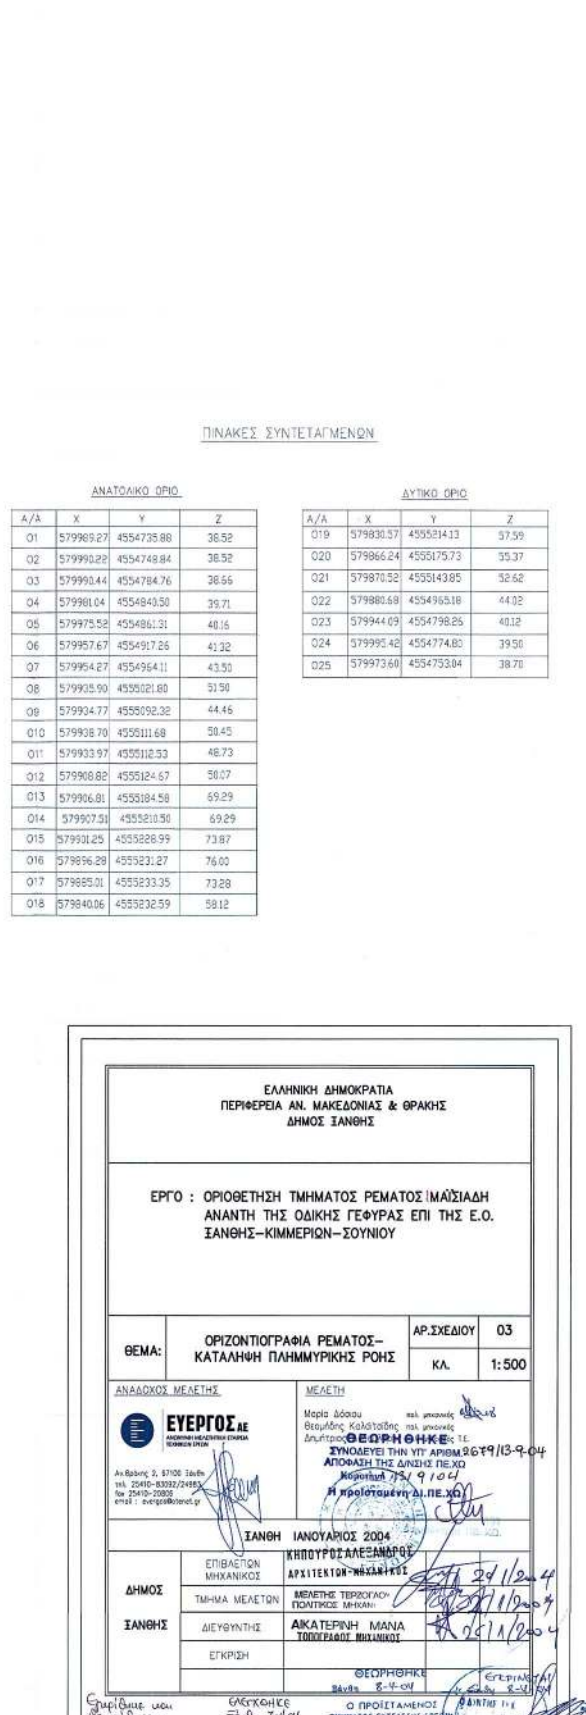

ΔΥΤΙΚΟ ΟΡΙΟ

A/A	X	Y	Z
019	579830.57	4555214.13	57.59
020	579866.24	4555175.73	55.37
021	579870.52	4555143.85	52.62
022	579880.69	4554965.18	44.02
023	579944.09	4554798.26	40.12
024	579995.42	4554774.80	39.50
025	579973.60	4554753.04	38.70

[illegible]

Αριθ. 3879

(2)

Κίνηση της διαδικασίας σύνταξης μελέτης ΣΧΟΟΑΠ Δήμου Μαργαριτίου, Ν. Θεσπρωτίας.

Ο ΓΕΝΙΚΟΣ ΓΡΑΜΜΑΤΕΑΣ ΠΕΡΙΦΕΡΕΙΑΣ ΗΠΕΙΡΟΥ

Έχοντας υπόψη:

1. Τις διατάξεις του Ν. 2503/1997 (ΦΕΚ 107/Α/30.5.1997) «Διοίκηση, οργάνωση, στελέχωση της Περιφέρειας.....».

2. Τις διατάξεις του Ν. 1337/1983, (ΦΕΚ 33 /Α/14.3.1983), «Επέκταση πολεοδομικών σχεδίων, οικιστική ανάπτυξη και σχετικές ρυθμίσεις» και ειδικότερα το άρθρο 3, παρ. 1 αυτού.

3. Τις διατάξεις του Ν. 2508/1997 (ΦΕΚ 124Α) «Βιώσιμη οικιστική ανάπτυξη...», όπως τροποποιήθηκε και ειδικότερα το άρθρο 5 αυτού.

4. Το υπ' αριθμ. 4451/30.8.2004 έγγραφο του Δήμου Μαργαριτίου Ν. Θεσπρωτίας, αποφασίζουμε:

Την κίνηση της διαδικασίας σύνταξης μελέτης ΣΧΟΟΑΠ του Δήμου Μαργαριτίου Ν. Θεσπρωτίας εντός περιοχής που περιλαμβάνει όλη την έκταση του Δήμου όπως φαίνεται στο θεωρημένο αρμοδίως διάγραμμα κλ: 1:250.000.

Η ισχύς της παρούσας Απόφασης αρχίζει από τη δημοσίευση της στην Εφημερίδα της Κυβερνήσεως.

Με τις κανονιστικές διατάξεις της απόφασης αυτής δεν προκαλείται δαπάνη σε βάρος του Δημοσίου κατά τις διατάξεις του άρθρου 29 του Ν. 2081/1992.

Η απόφαση αυτή να δημοσιευθεί στην Εφημερίδα της Κυβερνήσεως.

Ιωάννινα, 13 Σεπτεμβρίου 2004

Ο Γενικός Γραμματέας Περιφέρειας
ΔΗΜΗΤΡΙΟΣ ΠΑΝΟΖΑΧΟΣ

ΔΗΜΟΣ ΜΑΡΓΑΡΙΤΙΟΥ



ΥΠΟΜΝΗΜΑ	
	ΝΟΜΟΣ ΘΕΣΠΡΩΤΙΑΣ
	ΔΗΜΟΣ ΜΑΡΓΑΡΙΤΙΟΥ
ΚΛΙΜΑΚΑ 1:250.000	

ΠΕΡΙΦΕΡΕΙΑ ΗΠΕΙΡΟΥ
ΓΕΝΙΚΗ ΔΙΕΥΘΥΝΣΗ ΠΕΡΙΦΕΡΕΙΑΣ
Δ/ΝΣΗ ΠΕΡΙΒΑΛΛΟΝΤΟΣ & ΧΩΡΟΤΑΞΙΑΣ

Συνοδεύει την αριθμ. 3879/ 13-09-2004
Απόφαση Γ.Γ. Περιφέρειας Ηπείρου
"Κίνηση της διαδικασίας σύνταξης μελέτης Σ.Χ.Ο.Ο.Α.Π.
Δήμου Μαργαριτίου Ν.Θεσπρωτίας"
Ιωάννινα, 13- 09- 2004

Μ.Ε.Γ.Γ.
Η Διευθύντρια

Βαρβάρα Τζάλλα

ΕΘΝΙΚΟ ΤΥΠΟΓΡΑΦΕΙΟ
Για τεχνικούς λόγους στο σχεδιάγραμμα
έγινε σμίκρυνση κατά ποσοστό 50 %

Αριθ. 3193

(3)

Τροποποίηση Ρ.Σ. πόλεως Καρδίτσας στο Ο.Τ. 537α.

Ο ΝΟΜΑΡΧΗΣ ΚΑΡΔΙΤΣΑΣ

Έχοντας υπ' όψιν:

1) Τις διατάξεις του Ν. Δ/τος της 17.7.1923 (ΦΕΚ 223/Α') «περί σχεδίων πόλεων κ.λπ.», όπως μεταγενέστερα τροποποιήθηκε και συμπληρώθηκε και δη τα άρθρα 3 και 70 αυτού.

2) Τις διατάξεις του άρθρου 8 του Ν. 3200/1955 (ΦΕΚ 97/Α').

3) Τις διατάξεις του άρθρου 10 του Ν. 3044/2002 (ΦΕΚ 197/Α'), σύμφωνα με το οποίο τροποποιήθηκε το άρθρο 29 του Ν. 2831/2000 (ΦΕΚ 140/Α').

4) Τις διατάξεις του Ν. 2218/1994 (ΦΕΚ 90/Α') «περί ιδρύσεως Νομαρχιακής Αυτοδιοικήσεως κ.λπ.», όπως μεταγενέστερα τροποποιήθηκε και συμπληρώθηκε.

5) Την υπ' αριθμ. 2188/15.7.1994 (ΦΕΚ 908/Δ'/2.9.1994) απόφαση Νομάρχου Ν. Καρδίτσας «περί αναθεωρήσεως του ρυμοτομικού σχεδίου της πόλεως Καρδίτσας».

6) Την υπ' αριθμ. 120/21.3.2002 απόφαση του Δημοτικού Συμβουλίου του Δήμου Καρδίτσας, σύμφωνα με την οποία αποφασίζεται η τροποποίηση του ρυμοτομικού σχεδίου της πόλεως Καρδίτσας στο Ο.Τ. 537α με την μείωση του εύρους του προβλεπόμενου πεζοδρόμου μεταξύ των Ο.Τ 537ο και 538 α.

7) Την υπ' αριθμ. 3656/03/28.6.2004 εισήγηση της Δ/νσεως Πολεοδομίας προς το ΣΧΟΠ Ν. Α. Καρδίτσας.

8) Την υπ' αριθμ. 17/6.7.2004 γνωμοδότηση του ΣΧΟΠ Ν.Α. Καρδίτσας, σύμφωνα με την οποία κατά πλειοψηφία της αποφάσεως σύμφωνα και με το 10598/29.9.2003 έγγραφο του Δήμου Καρδίτσας δεν προκαλούνται δαπάνες εις βάρος του οικείου Δήμου

9) Το γεγονός ότι από τις κανονιστικές διατάξεις αυτής της αποφάσεως σύμφωνα και με το 10598/29.9.2003 έγγραφο του Δήμου Καρδίτσας δεν προκαλούνται δαπάνες εις βάρος του οικείου Δήμου

Σύμφωνα με την απόφαση του Δημοτικού Συμβουλίου του Δήμου Καρδίτσας είναι δυνατόν η περιοχή να εξυπηρετηθεί και με πεζόδρομο μικρότερου εύρους από το προβλεπόμενο γι' αυτό, αποφασίζουμε:

Τροποποιούμε το εγκεκριμένο ρυμοτομικό σχέδιο της πόλεως Καρδίτσας στο Ο.Τ. 537α , μειώνοντας το εύρος του προβλεπόμενου πεζοδρόμου μεταξύ των Ο.Τ. 537α και 538α, μονομερώς στο Ο.Τ. 537α, όπως στο ρυμοτομικό διάγραμμα το συνοδεύον την παρούσα απόφαση φαίνεται.

Η παρούσα απόφαση συνοδεύεται από ένα ρυμοτομικό διάγραμμα η δε ισχύς της αρχίζει από την ημέρα της δημοσίευσής της.

Η απόφαση αυτή να δημοσιευθεί στην Εφημερίδα της Κυβερνήσεως.

Καρδίτσα, 3 Σεπτεμβρίου 2004

Ο Νομάρχης

ΒΑΣΙΛΕΙΟΣ ΑΝΑΓΝΩΣΤΟΠΟΥΛΟΣ

