



04008673009040008



ΕΦΗΜΕΡΙΣ ΤΗΣ ΚΥΒΕΡΝΗΣΕΩΣ

ΤΗΣ ΕΛΛΗΝΙΚΗΣ ΔΗΜΟΚΡΑΤΙΑΣ

ΤΕΥΧΟΣ ΤΕΤΑΡΤΟ

Αρ. Φύλλου 867

30 Σεπτεμβρίου 2004

ΠΕΡΙΕΧΟΜΕΝΑ

ΑΠΟΦΑΣΕΙΣ

- Έγκριση τοπικού ρυμοτομικού σχεδίου στην εκτός σχεδίου περιοχή του Δήμου Κουφαλίων Νομού Θεσσαλονίκης, για τον καθορισμό χώρου Διαβαλκανικού Κέντρου Ορθοδοξίας και καθορισμός όρων και περιορισμών δόμησης αυτού 1
- Κήρυξη ως αναδασωτέω δύο εκτάσεων 3,360 και 2,036 στρεμμάτων αντίστοιχα, στη θέση «Βάρνιτσα» του Δημοτικού διαμερίσματος Νησιού του Δήμου Έδεσσας του Νομού Πέλλας 2
- Τροποποίηση ρυμοτομικού σχεδίου Πεδινής στα Ο.Τ. 132: Εκπαίδευση, Ο.Τ. 135 Αθλητισμός, Ο.Τ. 136, Κ.Χ. 144, 147, 150 3

ΑΠΟΦΑΣΕΙΣ

Αριθ. 6434

(1)

Έγκριση τοπικού ρυμοτομικού σχεδίου στην εκτός σχεδίου περιοχή του Δήμου Κουφαλίων Νομού Θεσσαλονίκης, για τον καθορισμό χώρου Διαβαλκανικού Κέντρου Ορθοδοξίας και καθορισμός όρων και περιορισμών δόμησης αυτού.

Ο ΓΕΝΙΚΟΣ ΓΡΑΜΜΑΤΕΑΣ ΠΕΡΙΦΕΡΕΙΑΣ ΚΕΝΤΡΙΚΗΣ ΜΑΚΕΔΟΝΙΑΣ

Έχοντας υπόψη:

- 1) Τις διατάξεις του άρθρου 114 του από 14.7.1999 Π.Δ/τος «Κώδικας βασικής πολεοδομικής νομοθεσίας» (ΦΕΚ 580Δ/1999).
- 2) Τις διατάξεις του Ν. 1650/1986 (ΦΕΚ 160Α/1986) «Για την προστασία του περιβάλλοντος» και ειδικότερα της παρ. 6 του άρθρου 4, όπως προστέθηκε με την παρ. 2 του άρθρου 6 του Ν. 2242/1994 (ΦΕΚ 162Α).
- 3) Τις διατάξεις του Ν. 2503/1997 «Διοίκηση, Οργάνωση της Περιφέρειας, ρύθμιση θεμάτων για την Τοπική Αυτοδιοίκηση και άλλες διατάξεις» (ΦΕΚ 107Α/1997).
- 4) Τις διατάξεις του άρθρου 10 παρ. 2.δ. του Ν. 3044/2002 (ΦΕΚ 197Δ/27.8.2002) «Μεταφορά Συντελεστή Δόμησης και ρυθμίσεις άλλων θεμάτων αρμοδιότητας Υ.ΠΕ.ΧΩ.Δ.Ε.».
- 5) Τις διατάξεις του άρθρου 29Α του Ν. 1558/1985 «Κυβέρνηση και Κυβερνητικά Όργανα» (ΦΕΚ 137Α/85) που προστέθηκε με το άρθρο 27 του Ν. 2081/1992 (ΦΕΚ 154Α/92) και αντικαταστάθηκε με την παράγραφο 2α του άρθρου 1 του Ν. 2469/1997 (ΦΕΚ 38Α/1997).

6) Την από 27.8.2004 αίτηση του Ιερού Ησυχαστηρίου «Αγ. Γρηγόριος ο Παλαμάς».

7) Τις με 59/199 και 259/2004 (εμμονή) αποφάσεις του Δημοτικού Συμβουλίου Κουφαλίων.

8) Την υπ' αριθμ. 29/20057/ΠΣΚ/509/12.7.2002 απόφαση Νομάρχη Θεσσαλονίκης με την οποία καθορίστηκαν οι επιτρεπόμενες χρήσεις του τεμαχίου 6946 Κουφαλίων.

9) Την υπ' αριθμ. 5268/29.10.2002 απόφαση Γενικού Γραμματέα Περιφέρειας Κεντρικής Μακεδονίας, με την οποία παραχωρήθηκε το τεμάχιο 6946ιστ στο Ιερό Ησυχαστήριο Αγ. Γρηγόριο Παλαμάς.

10) Το υπ' αριθμ. 3543/2.7.2002 έγγραφο του Δασαρχείου Θεσσαλονίκης.

11) Το υπ' αριθμ. 3164/25.5.1998 έγγραφο της ΙΣΤ Εφορείας Προϊστορικών και Κλασσικών Αρχαιοτήτων.

12) Την 9η Συνεδρία 130η Πράξη/2.9.2004 θετική γνωμοδότηση του Περιφερειακού ΣΧΟΠ Κεντρικής Μακεδονίας.

13) Το γεγονός ότι από τις κανονιστικές διατάξεις αυτής της απόφασης δεν προκαλείται δαπάνη σε βάρος του κρατικού προϋπολογισμού και του οικείου Ο.Τ.Α., αποφασίζουμε:

Εγκρίνεται τοπικό ρυμοτομικό σχέδιο στο υπ' αριθ. 6946 ιστ' γήπεδο του Ιερού Ησυχαστηρίου «Αγ. Γρηγόριος ο Παλαμάς» που βρίσκεται στην εκτός σχεδίου περιοχή του Δήμου Κουφαλίων Νομού Θεσσαλονίκης, ως εξής:

1) Καθορίζεται ο χώρος με στοιχεία Α- Β'- Γ'- Δ- Α εμβαδού 3.542,52 τ.μ. για την ανέγερση του Διαβαλκανικού Κέντρου Ορθοδοξίας, δημιουργείται οδός πλάτους 5,50 μ. και χώρος στάθμευσης με στοιχεία Β'-Β-Γ-Γ'-Β'', όπως οι ρυθμίσεις αυτές φαίνονται στο πρωτότυπο χρωματισμένο διάγραμμα, κλίμακας 1:500, θεωρημένο από το Δ/ντη της ΔΙΠΕΧΩ Κ.Μ. που συνοδεύει την απόφαση αυτή.

2) Ορίζονται οι παρακάτω όροι και περιορισμοί δόμησης για το Διαβαλκανικό Κέντρο Ορθοδοξίας:

Ποσοστό κάλυψης: 10%

Συντελεστής δόμησης: 0,2

Ύψος κτιρίου: 7,50 μέτρα + 1,20μ. για τη στέγη.

Όροφοι: Δύο.


Απόσταση κτιρίου από τα πλάγια όρια του χώρου 7,50 μέτρα.


Η ισχύς της απόφασης αρχίζει από τη δημοσίευσή της στην Εφημερίδα της Κυβερνήσεως.

Η απόφαση αυτή και το διάγραμμα που τη συνοδεύει να δημοσιευθούν στην Εφημερίδα της Κυβερνήσεως.

Θεσσαλονίκη, 13 Σεπτεμβρίου 2004

Ο Γενικός Γραμματέας Περιφέρειας
ΓΕΩΡΓΙΟΣ ΤΣΙΟΤΡΑΣ

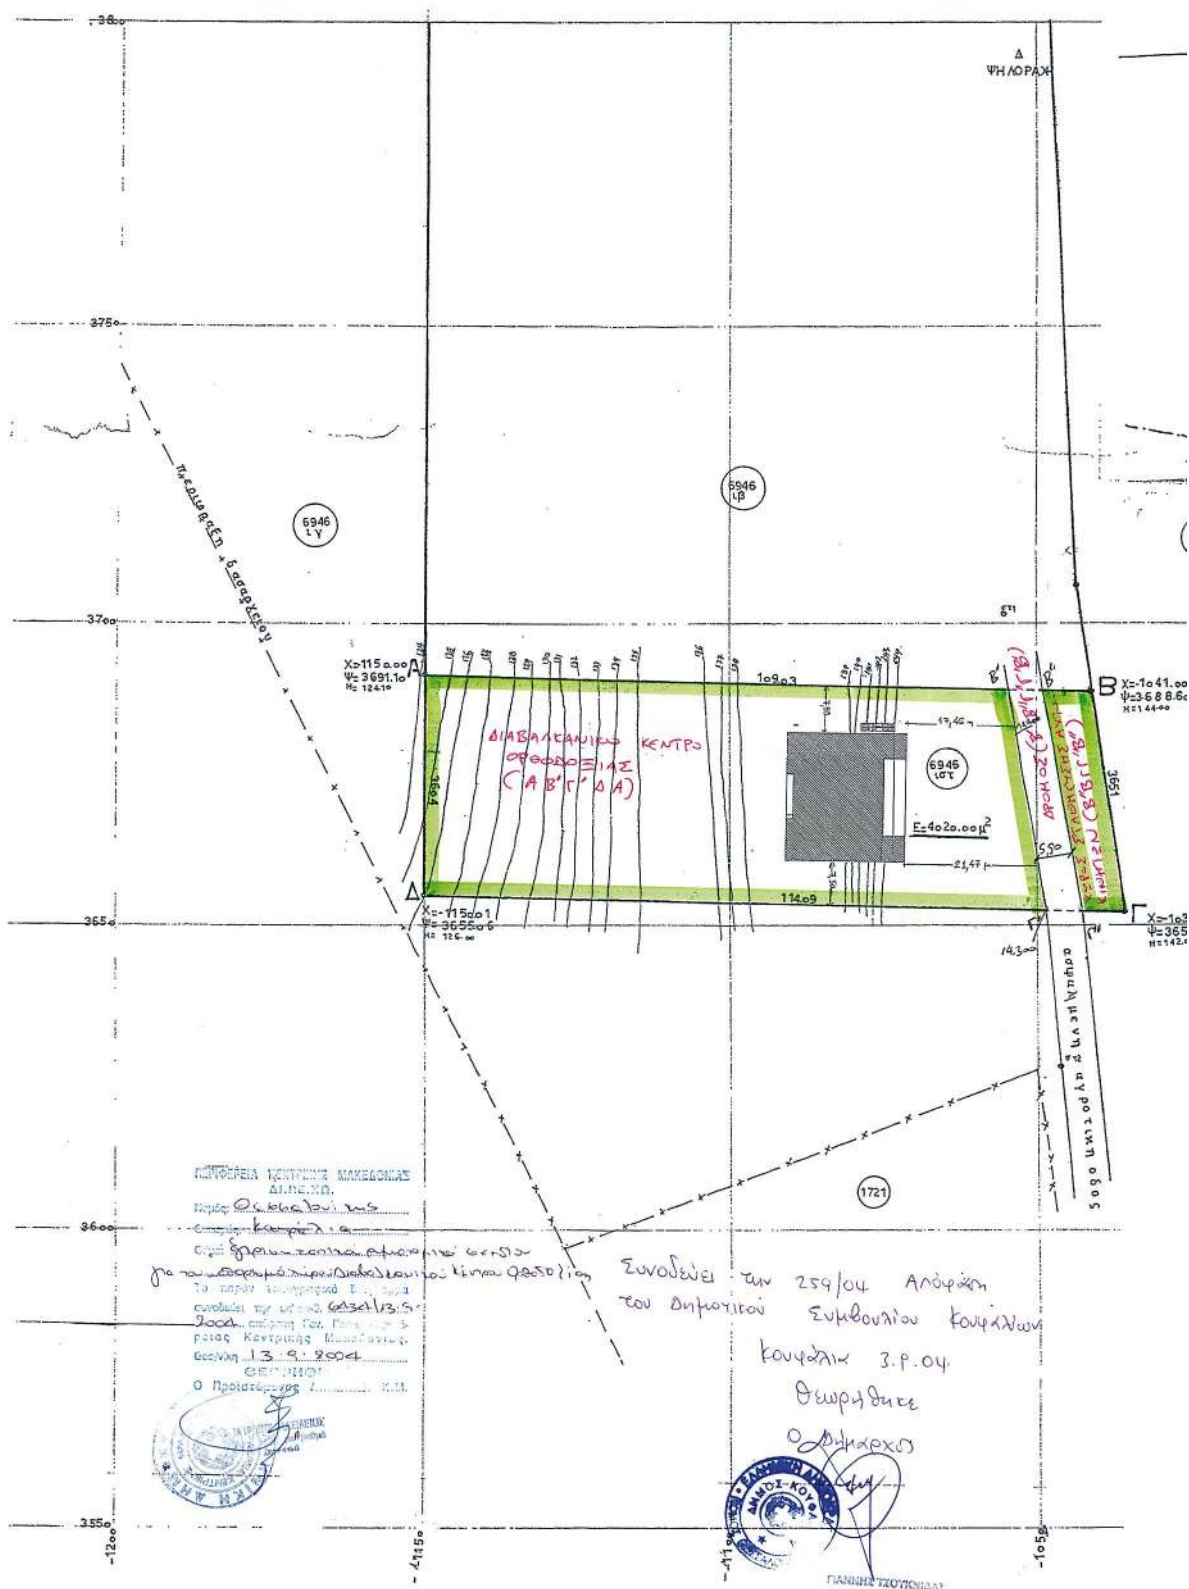

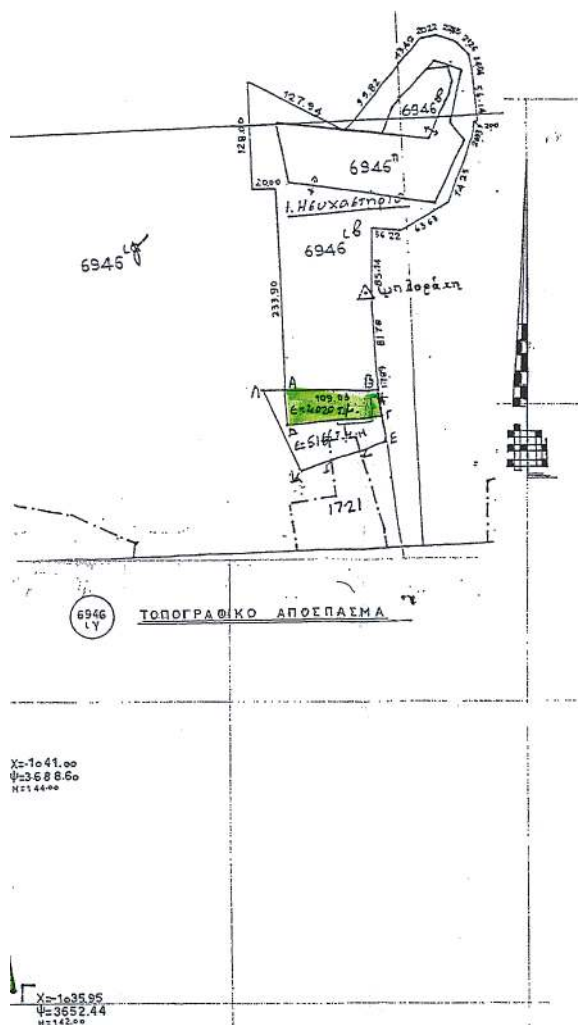

ΕΜΒΑΔΟΝ ΑΒΓΔΑ 4020,00 τ.μ.

ΕΜΒΑΔΟΝ ΑΒΓΔΑ 3542,47 τ.μ.

ΕΜΒΑΔΟΝ ΒΒ'ΓΓ'ΔΔ' 198,22 τ.μ.

ΕΜΒΑΔΟΝ ΒΒ'ΓΓ'ΔΔ' 279,30 τ.μ.

ΟΡΟΙ ΔΟΜΗΣΗΣ ΑΙΤΟΥΜΕΝΟΙ

1. ΑΡΤΙΟ ΚΑΙ ΟΙΚΟΔΟΜΗΜΟ
2. ΜΕΓΙΣΤΟ ΥΨΟΣ 7,5 Μ. ΚΑΙ ΥΨΟΣ ΣΤΕΙΓΗΣ 1,20 Μ.
3. ΑΠΟΣΤΑΣΕΙΣ ΑΠΟ ΤΑ ΟΡΙΑ 7,50 Μ.
4. ΔΟΜΗΝΗ 702,13 Τ.Μ. ($702,13 / 4020,00 = 0,174$)
5. ΚΑΛΥΨΗ 402,00 Τ.Μ. ($402,00 / 4020,00 = 0,10$)

ΙΣΤΙΟΤΕΛΕΣ	ΙΕΡΟ ΝΕΥΧΑΣΤΗΡΙΟ «ΑΓΙΟΣ ΓΡΗΓΟΡΙΟΣ Ο ΠΑΛΛΑΜΑΣ»	
ΕΡΓΟ	ΔΙΑΒΑΛΚΑΝΙΚΟ ΚΕΝΤΡΟ ΟΡΘΟΔΟΞΙΑΣ	
ΘΕΣΗ	ΚΟΥΦΑΛΙΑ ΘΕΣΣΑΛΟΝΙΚΗΣ Αγροτεμ. Νο 6946 ιστ	
ΣΤΑΔΙΟ ΜΕΛΕΤΗΣ ΟΡΕΣΤΙΚΗ	ΚΑΤΗΓΟΡΙΑ ΜΕΛΕΤΗΣ	ΚΑΙΜΑΣ 1:500
	ΗΜΕΡΟΜΗΝΙΑ	ΙΟΥΛΙΟΣ 2004
		ΚΩΔΙΚΟΣ ΣΧΕΔ.

ΤΟΠΟΓΡΑΦΙΚΟ ΔΙΑΓΡΑΜΜΑ	ΑΡΙΘΜΟΣ ΣΧΕΔΙΟΥ
-----------------------	-----------------

ΜΕΛΕΤΗΤΕΣ	ΓΕΩΡΓΙΟΣ ΚΕΤΣΕΤΣΙΑΝΗΣ ΠΟΛΙΤΙΚΟΣ ΜΗΧΑΝΙΚΟΣ
	ΟΛΓΑ ΣΑΜΟΥ ΑΡΧΙΤΕΚΤΩΝ - ΜΗΧΑΝΙΚΟΣ

ΟΛΓΑ Θ. ΣΑΜΟΥ ΑΡΧΙΤΕΚΤΩΝ-ΠΟΛΙΤΙΚΟΣ ΜΗΧΑΝΙΚΟΣ Α.Π.Θ. ΜΕΛΟΣ Ε.Ε. ΑΓΡΟΤΕΜΑΧΙΟΥ ΜΗΤΡΟΥ 45849 ΟΡΟΣ 13 ΤΡΙΛΙΑΡΙΑ ΘΕΣΣΑΛΟΝΙΚΗ-ΤΗΛ 949.536 FAX 041228403 - Δ.Ο.Υ. ΣΤ ΘΕΣΣΑΛΟΝΙΚΗΣ	ΓΕΩΡΓΙΟΣ ΚΕΤΣΕΤΣΙΑΝΗΣ
---	-----------------------

ΟΡΙΑ ΑΓΡΟΤΕΜΑΧΙΟΥ ΑΒΓΔΑ
ΑΡΙΘΜΟΣ ΑΓΡΟΤΕΜΑΧΙΟΥ 6946 ιστ
ΕΜΒΑΔΟΝ ΑΓΡΟΤΕΜΑΧΙΟΥ Ε= 4020,00 τ.μ.
ΑΡΙΘΜΟΣ ΣΥΜΒΟΛΑΙΟΥ

ΟΡΟΙ ΔΟΜΗΣΗΣ ΕΚΤΟΣ ΣΧΕΔΙΟΥ ΕΚΠΑΙΔΕΥΤΗΡΙΑ - ΕΥΛΗΘΗ ΛΑΡΥΜΑΤΑ	ΟΡΟΙ ΔΟΜΗΣΗΣ ΕΚΤΟΣ ΣΧΕΔΙΟΥ ΓΙΑ ΚΑΤΟΙΚΙΑ
ΔΙΑΤΑΓΜΑΤΑ Π.Δ. 6/17.10.78 (ΦΕΚ 538 Α) Π.Δ. 24/31.5.85 (ΦΕΚ 270 Α) Π.Δ. 20/28.1.88 (ΦΕΚ 61 Α) ΑΡΤΙΟΤΗΤΑ Ελάχιστο Ερβαδόν γηπέδου 4.000 τ.μ. ΔΟΜΗΝΗ ΕΚΠΑΙΔΕΥΤΗΡΙΑ - ΕΥΛΗΘΗ ΛΑΡΥΜΑΤΑ Σ.Δ = 0,3 Εμπρόσθια η αντέρωθεν περιμετρικών του στέγς κτιρίων ΑΡΙΘΜΟΣ ΟΡΟΦΩΝ Μέγιστος αριθμός ορόφων 2 ΥΨΟΣ μέγιστο ύψος 4,00μ για μονόροφο κτίριο ή μονόροφο τμήμα κτιρίου μέγιστο ύψος 7,50μ για διώροφο κτίριο ή διώροφο τμήμα αυτού στέγς μέγιστο ύψος 1,20μ ΚΑΛΥΨΗ 20% ΑΠΟΣΤΑΣΕΙΣ Από τα όρια δύο είναι το προβλεπόμενο ύψος του Κτιρίου και όχι αλλιώς των 5 μ. Για αποστάσεις από 20μ από τον άξονα της κατεύθυνσης της οδού.	Π.Δ. 24/31-5-85 (ΦΕΚ 270 Α) Π.Δ. 6/17.10.78 (ΦΕΚ 538 Α) ΑΡΤΙΟΤΗΤΑ Ελάχιστο Ερβαδόν γηπέδου 4.000 τ.μ. ΔΟΜΗΝΗ ΚΑΤΟΙΚΙΑ Δόμηση : $206 \pm (2 \cdot 4.000) \cdot 0,02$ δολομή για τα ορόφια 4.000 τ.μ. — 200μ για τα ορόφια 4.000 έως 8.000 τ.μ. — Σ.Δ = 0,0 ΑΡΙΘΜΟΣ ΟΡΟΦΩΝ Μέγιστος αριθμός ορόφων 2 ΥΨΟΣ μέγιστο ύψος 4,00μ για μονόροφο κτίριο ή μονόροφο τμήμα κτιρίου μέγιστο ύψος 7,50μ για διώροφο κτίριο ή διώροφο τμήμα αυτού στέγς μέγιστο ύψος 1,20μ ΚΑΛΥΨΗ 10% ΑΠΟΣΤΑΣΕΙΣ Από τα όρια 15 μ Για αποστάσεις από 20μ από τον άξονα της κατεύθυνσης της οδού.

ΕΘΝΙΚΟ ΤΥΠΟΓΡΑΦΕΙΟ
Για τεχνικούς λόγους στο σχεδιάγραμμα
δίνει ακριβή κατά ποσοστό 40 %

Αριθ. 2295

(2)

Κήρυξη ως αναδασωτέων δύο εκτάσεων 3,360 και 2,036 στρεμμάτων αντίστοιχα, στη θέση «Βάρνιτσα» του Δημοτικού διαμερίσματος Νησιού του Δήμου Έδεσσας του Νομού Πέλλας.

Ο ΓΕΝΙΚΟΣ ΓΡΑΜΜΑΤΕΑΣ
ΠΕΡΙΦΕΡΕΙΑΣ ΚΕΝΤΡΙΚΗΣ ΜΑΚΕΔΟΝΙΑΣ

Έχοντας υπόψη:

- 1) Την παρ. 3 του άρθρου 117 του Συντάγματος της χώρας.
- 2) Τις περί διοικητικής αποκέντρωσης διατάξεις του Ν. 3200/1955.
- 3) Τις διατάξεις του Ν. 998/1979 «Περί προστασίας δασών και δασικών εν γένει εκτάσεων» και ειδικότερα:
 - α) του αρθ. 41 παρ. 1
 - β) του αρθ. 38 παρ. 1
 - γ) του αρθ. 70 όπως συμπληρώθηκε με το αρθρ. 12 παρ.2 του Ν. 2040/1992 και αντικαταστάθηκε με την παράγραφο 15 του άρθρου 1 του Ν. 3208/2003.
- 4) Τις διαταγές του Υπ. Γεωργίας:
 - α) 160417/1180/1980, β) 182447/3049/1980, γ) 154659/24.5.1982.
- 5) Τις διατάξεις του Ν. 2218/1994 «Περί ίδρυσης Νομαρχιακής Αυτοδιοίκησης κ.λπ.» και τα άρθρα 4 παρ. 7 και 6 παρ. 7 του Ν. 2240/1994 «Συμπλήρωση διατάξεων για τη Νομαρχιακή Αυτοδιοίκηση κ.λπ.».
- 6) Το Ν. 2503/1997 «Διοίκηση, οργάνωση, στελέχωση της Περιφέρειας κ.λπ.».
- 7) Την υπ' αριθμ. 5631/26.7.2000 (ΦΕΚ 1339/Β/2000), (Ορθή Επανάληψη) απόφαση του Γενικού Γραμματέα Περιφέρειας Κεντρικής Μακεδονίας «Ορισμός εισηγητών και μεταβίβαση εξουσίας υπογραφής «Με εντολή Γενικού Γραμματέα Περιφέρειας Κεντρικής Μακεδονίας» κ.λπ.».
- 8) Την υπ' αριθμ. 3128/13.9.2004 πρόταση του Δασαρχείου Έδεσσας περί κήρυξης αναδασωτέας της αναφερόμενης στο θέμα έκτασης, αποφασίζουμε:

Κηρύσσουμε ως αναδασωτέες δύο δημόσιες εκτάσεις 3,360 στρ. (τριών στρεμμάτων και τριακοσίων εξήντα χιλιοστών του στρέμματος) και 2,036 (δύο στρεμμάτων και τριανταέξι χιλιοστών του στρέμματος) δάσους, με σκοπό την αποκατάσταση της δασικής βλάστησης με φυσική και τεχνητή αναδάσωση, οι οποίες βρίσκονται στη θέση «Βάρνιτσα», του Δημοτικού Διαμερίσματος Νησιού, του Δήμου Έδεσσας που διαπιστώθηκε ότι εκχερσώθηκαν κατά την 27η Αυγούστου 2004. Οι εκτάσεις αυτές προσδιορίζονται από τα στοιχεία Α, Β, Γ, Δ, Ε, Ζ, Η, Θ, Ι, Κ, Α και Λ, Μ, Ν, Ξ, Ο, Λ. αντίστοιχα όπως φαίνονται στο συνημμένο διάγραμμα και η θέση τους είναι σημειωμένη στο απόσπασμα φύλλου χάρτη ΓΥΣ «ΑΡΝΙΣΣΑ» κλιμ. 1:50.000 τα οποία αποτελούν αναπόσπαστο μέρος της απόφασης αυτής και έχουν όρια:

Έκταση εμβαδού 3,360 στρ. με στοιχεία Α, Β, Γ, Δ, Ε, Ζ, Η, Θ, Ι, Κ, Α

Ανατολικά: Με αγρό, τεμάχιο 1050 και κατεχόμενη έκταση.

Δυτικά: Με δάσος, (καταληφθείσα έκταση).

Βόρεια: Με δάσος, (καταληφθείσα έκταση).

Νότια: Με κατεχόμενη έκταση.

Έκταση εμβαδού 2,036 στρ. με στοιχεία Λ, Μ, Ν, Ξ, Ο, Λ

Ανατολικά: Με δάσος.

Δυτικά: ε δάσος.



Βόρεια: Με δάσος.

Νότια: Με κατεχόμενη έκταση.

Η απόφαση αυτή να δημοσιευθεί στην Εφημερίδα της Κυβερνήσεως.

Έδεσσα, 14 Σεπτεμβρίου 2004

Με εντολή Γενικού Γραμματέα Περιφέρειας
Η Διευθυντής Δασών Πέλλας κ.α.α.
ANNA ΒΛΑΧΑΚΗ

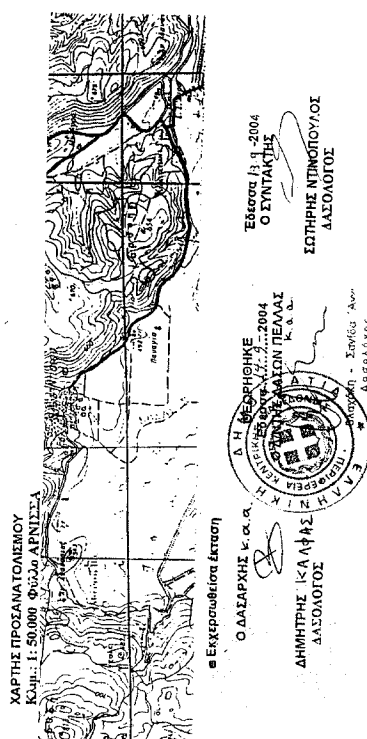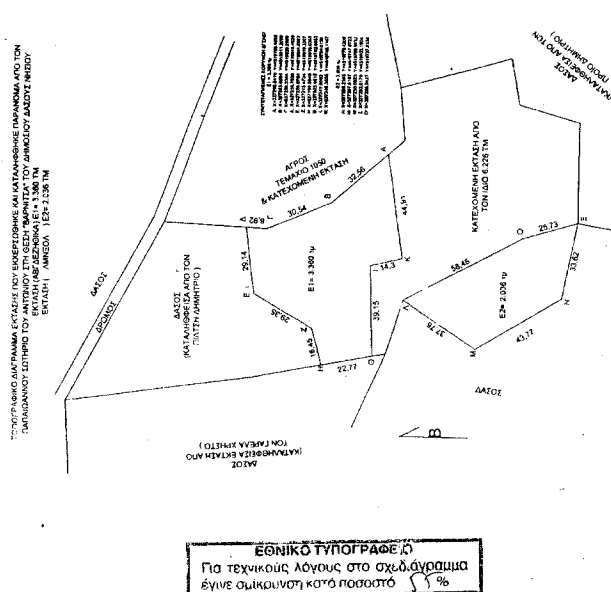

Αριθ. 7434

(3)

Τροποποίηση ρυμοτομικού σχεδίου Πεδινής στα Ο.Τ. 132: Εκπαίδευση, Ο.Τ. 135 Αθλητισμός, Ο.Τ. 136, Κ.Χ. 144, 147, 150.

Ο ΝΟΜΑΡΧΗΣ ΙΩΑΝΝΙΝΩΝ

Έχοντας υπόψη:

1. Τις διατάξεις του Ν.Δ/τος της 17.7.1923 (ΦΕΚ 228Α/16.8.1923) «περί σχεδίων πόλεων και κωμών του Κράτους» όπως μεταγενέστερα τροποποιήθηκαν και συμπληρώθηκαν.

2. Τις διατάξεις του Ν. 1337/1983 (ΦΕΚ 33Α) «Επέκταση των πολεοδομικών σχεδίων, οικιστική ανάπτυξη και σχετικές ρυθμίσεις».

3. Τις διατάξεις του Ν. 2508/1997 (ΦΕΚ 124/Α/13.6.1997) «Βιώσιμη οικιστική ανάπτυξη πόλεων και οικισμών και άλλες διατάξεις».

4. Τις διατάξεις του άρθρου 29 του Ν. 2831/2000 (ΦΕΚ 140/Α) όπως αντικαταστάθηκε και ισχύει βάσει του άρθρου 10 του Ν. 3044/27.8.2002 (ΦΕΚ 197/27.8.2002) «..... και ρυθμίσεις άλλων θεμάτων αρμοδιότητας Υπουργείου Περιβάλλοντος, Χωροταξίας και Δημοσίων Έργων».

5. Την υπ' αριθμ. 376/9.7.2003 απόφαση του Νομαρχιακού Συμβουλίου Ιωαννίνων «Τροποποίηση - κωδικοποίηση του Οργανισμού Εσωτερικής Οργάνωσης και Λειτουργίας των Υπηρεσιών της Ν.Α.Ι.», που δημοσιεύθηκε στην Εφημερίδα της Κυβερνήσεως και ισχύει από τις 18.7.2003 (ΦΕΚ 989/Β/18.7.2003).

6. Το ισχύον ρυμοτομικό σχέδιο οικισμού Πεδινής που εγκρίθηκε με την απόφαση Νομάρχη 6919/1994 (ΦΕΚ 1271/Δ/1994) όπως μεταγενέστερα τροποποιήθηκε και ισχύει.

7. Τις διατάξεις του Ν. 3212/2003 «άδεια δόμησης, πολεοδομικές και άλλες διατάξεις κ.λπ.».

8. Τις διατάξεις του Π.Δ. της 20/30.8.1985 (ΦΕΚ 414Δ) «πολεοδόμηση και επέκταση οικισμών μέχρι 2000 κατοίκων».

9. Τις υπ' αριθμ. 25/2003, 26/2003, 27/2003 και 50/2003 αποφάσεις Δημοτικού Συμβουλίου Πεδινής.

10. Την υπ' αριθμ. 1249/19.5.2004 απόφαση Γεν. Γραμ. Περιφέρειας Ηπείρου «Επικύρωση καθορισμού των οριογραμμών του χειμάρρου Κοσμηράς στο Δ.Δ.Πεδινής Δήμου Μπιζανίου Ν. Ιωαννίνων» (ΦΕΚ 509/Δ/17.6.2004).

11. Τη σύμφωνη γνώμη του Σ.ΧΟΠ Ν.Ι. όπως αυτή διατυπώθηκε στην υπ' αριθμ. 9^η/13.5.2003 και 8^η/20.7.2004 πράξη, αποφασίζουμε:

Τροποποιείται το ρυμοτομικό σχέδιο Πεδινής όπως φαίνεται στο επισυναπτόμενο τοπογραφικό διάγραμμα κλ. 1:1.000 που αποτελεί αναπόσπαστο μέρος της παρούσας, ως εξής:

α) Μετατοπίζονται οι Ο.Γ. και Ρ.Γ. των Κ.Χ. 134, 135, 144, 147, 150, Ο.Τ. 136 και Κ.Φ. 135 προκειμένου να διαπλυνθεί η 6^η επαρχιακή οδός από 12 μ. σε 21 μ.

β) Ενοποιείται το Ο.Τ. 136 με το Κ.Χ. 136Α και καταργείται ο μεταξύ αυτών 9/μετρος δρόμος (Νέο Ο.Τ. 136).

γ) Τμήμα του Ο.Τ. 132 - Εκπαίδευση χαρακτηρίζεται ως χώρος αθλητικών εγκαταστάσεων (πρώην χώρος για γυμνάσιο) οι Ρ.Γ. και Ο.Γ. του αρχικού Ο.Τ. δεν μεταβάλλονται.

δ) Το Ο.Τ. 135 - χώρος αθλητισμού διαχωρίζεται με δρόμο πλάτους επτά (7) μ. σε Ο.Τ. 135^α - χώρο εκπαίδευσης και Ο.Τ. 135 - αθλητισμός.


Η ισχύς της παρούσας απόφασης αρχίζει από τη δημοσίευσή της στην Εφημερίδα της Κυβερνήσεως.

Με τις διατάξεις της απόφασης αυτής δεν προκαλείται δαπάνη σε βάρος του Δημοσίου ή του Ο.Τ.Α. κατά τις διατάξεις του άρθρου 29 Α του Ν. 2081/1992.


Η απόφαση αυτή να δημοσιευθεί στην Εφημερίδα της Κυβερνήσεως.

Ιωάννινα, 10 Σεπτεμβρίου 2004

Ο Νομάρχης
ΑΛΕΞΑΝΔΡΟΣ ΚΑΧΡΙΜΑΝΗΣ

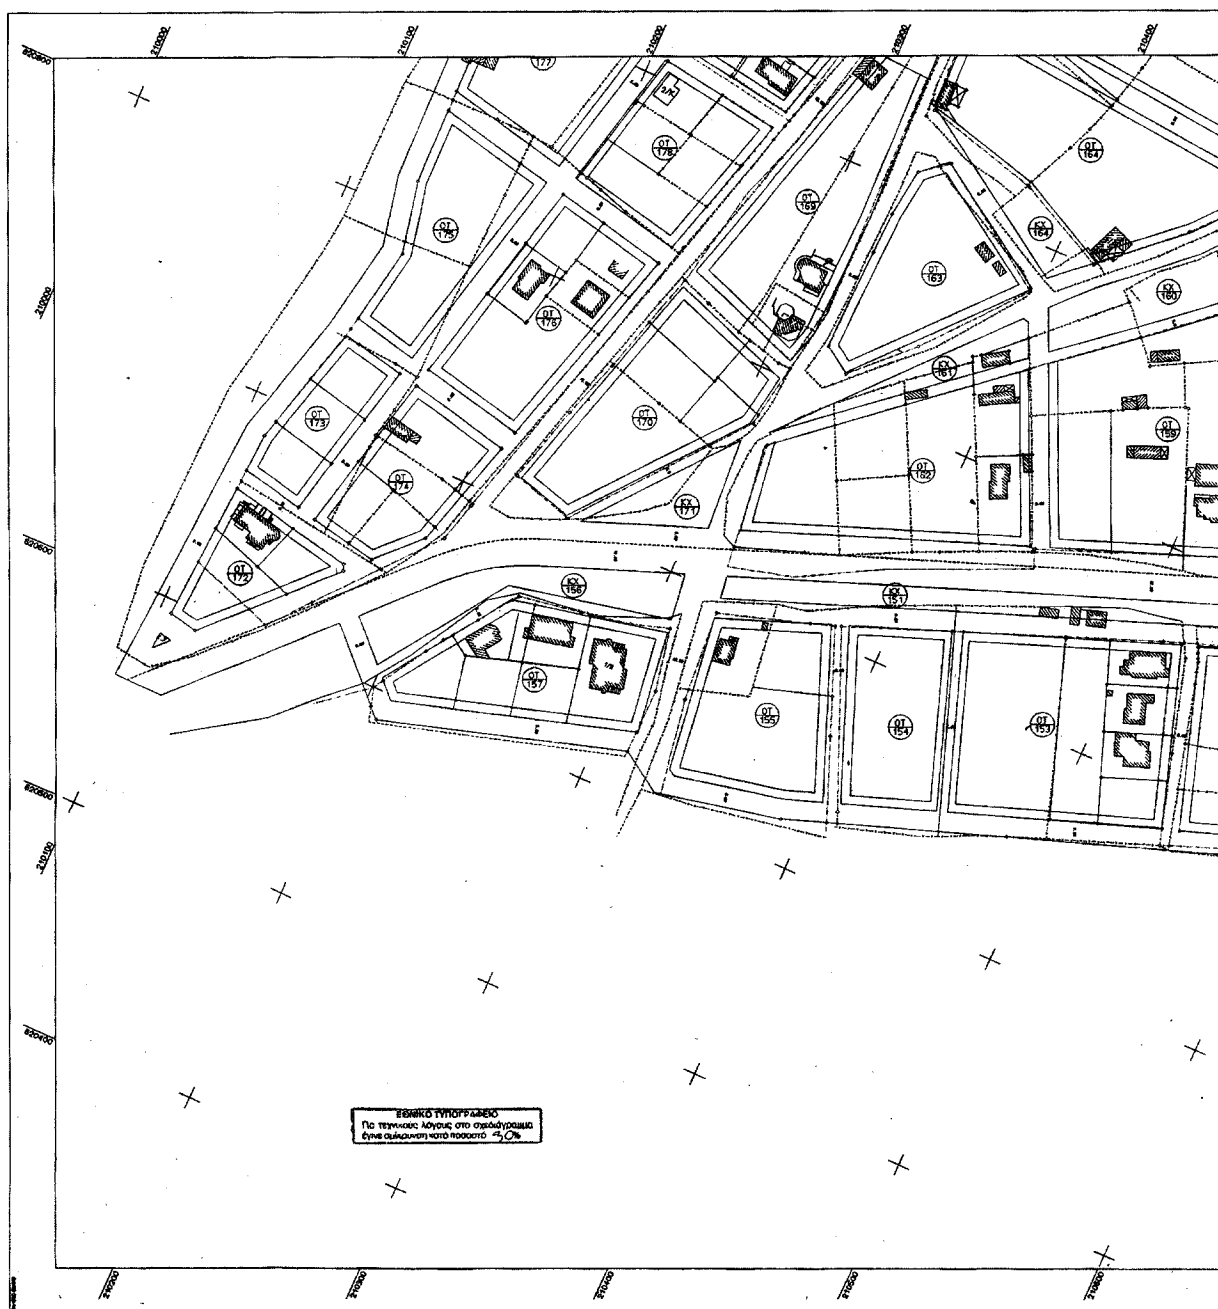



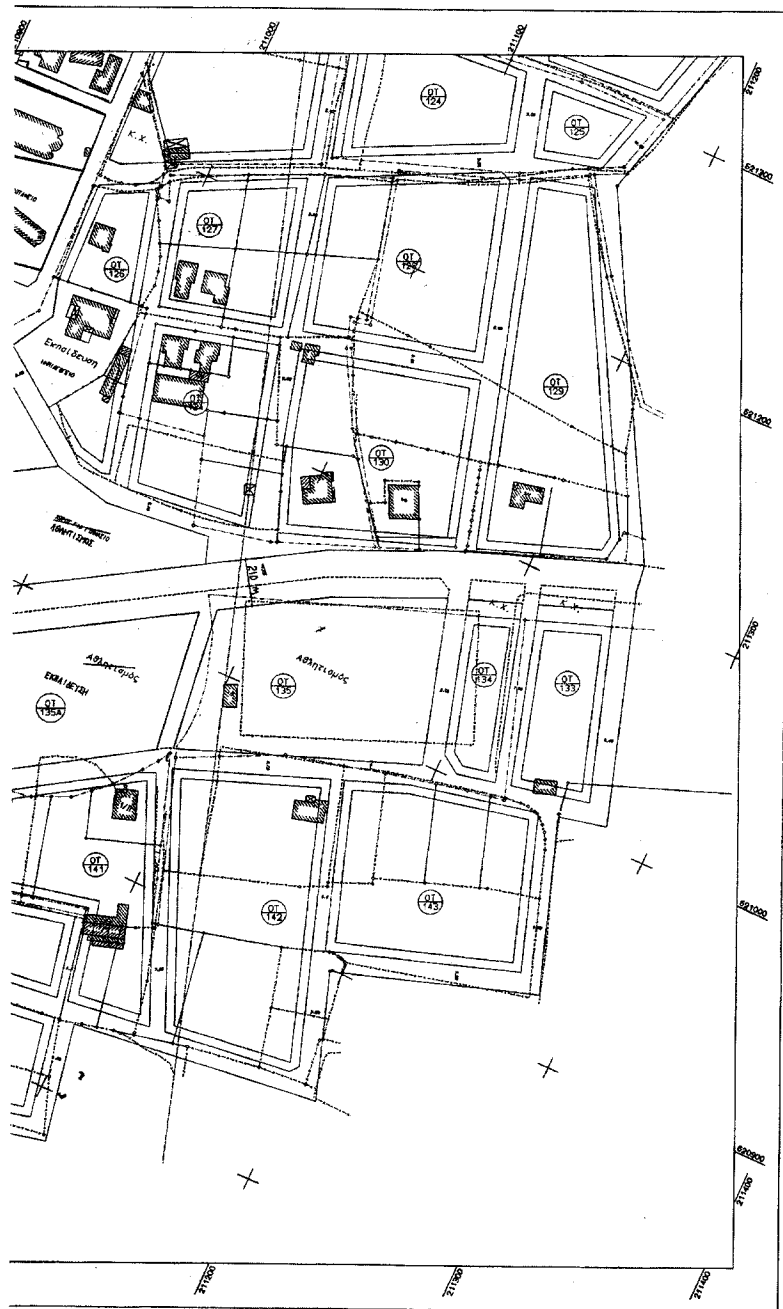

ΔΗΜΟΣ ΜΕΣΣΟΛΟΝΓΕΩΣ		Συνθήκη του 25/12/2004 Διεύθυνση του Σ.Σ.Ο. Η Πράξη	
ΠΡΟΤΑΣΗ ΤΡΟΠΟΠΟΙΗΣΗΣ ΡΥΜ. ΣΧΕΔΙΟΥ ΟΙΚΙΣΜΟΥ ΠΕΔΙΝΗΣ			
 ΣΤΑΜΑΤΑ ΚΟΥΛΙΟΥΡΗ ΑΡΧΙΤ. ΜΗΧΑΝΙΚΟΣ ΜΕ ΒΑΣΙΛΕΥΣ ΔΕΛΤΑ		ΚΑΙΜΑΚΑ 1:1000	
ΡΥΜΟΤΟΜΙΚΟ ΣΧΕΔΙΟ			
ΠΕΛΑΓΙΩΝ Κ. ΜΙΧΟΣ Αρχιτέκτων Μηχανικός		ΑΡ. ΣΧΕΔΙΟΥ 10-1-2003	