



04008710110040020



7869

ΕΦΗΜΕΡΙΣ ΤΗΣ ΚΥΒΕΡΝΗΣΕΩΣ

ΤΗΣ ΕΛΛΗΝΙΚΗΣ ΔΗΜΟΚΡΑΤΙΑΣ

ΤΕΥΧΟΣ ΤΕΤΑΡΤΟ

Αρ. Φύλλου 871

1 Οκτωβρίου 2004

ΠΕΡΙΕΧΟΜΕΝΑ

ΑΠΟΦΑΣΕΙΣ

- Τροποποίηση της οικ. ΕΠΑ 86/1986 απόφασης Νο-
μάρχη Κιλκίς που αφορά την ανάπτυξη του γραμ-
μικού κέντρου Δροσάτου..... 1
- Αναγνώριση ως οικοδομησίμου του αποκλεισμένου
(τυφλού) οικοπέδου που βρίσκεται εντός του ρυ-
μοτομικού σχεδίου Κιάτου (Ν. Κορινθίας)..... 2
- Διόρθωση της υπ' αριθμ. 1998/16-5-2003 απόφασης
Γ.Γ. Περιφέρειας Αττικής ως προς το εμβαδόν 3

ΑΠΟΦΑΣΕΙΣ

- Αριθ. οικ. 2912 (1)
Τροποποίηση της οικ. ΕΠΑ 86/1986 απόφασης Νομάρχη
Κιλκίς που αφορά την ανάπτυξη του γραμμικού κέν-
τρου Δροσάτου.

Ο ΝΟΜΑΡΧΗΣ ΚΙΛΚΙΣ

Έχοντας υπόψη:

- 1) Το άρθρ. 8 του Ν. 2508/1997 ΦΕΚ 124 Α σε συνδυασμό με το άρθρο 10 του Ν. 3044/2002 ΦΕΚ 197 Α, όπως τροποποιήθηκε με το αρθ. 29 του Ν. 2831/2000 ΦΕΚ 140 Α, για το περιεχόμενο των αναπλάσεων, το εύρος των επεμβάσεων, την ανάδειξη μορφολογικών ή άλλων στοιχείων και την έγκριση παρομοίων μελετών με εντοπισμένο χαρακτήρα,
- 2) Την οικ. ΕΠΑ 86/1986 απόφαση Νομάρχη Κιλκίς με την οποία ορίστηκαν τα όρια του οικισμού Δροσάτου και οι όροι και περιορισμοί δόμησης υπό το πνεύμα του από 24/31.5.1985 Π.Δ. και η οποία απόφαση με την παρούσα τροποποιείται σημειακά όπως στο αποφαιτικό ορίζεται.
- 3) Την οικ. 2263/30.6.2004 εισήγηση από πλευράς Πολεοδομίας Κιλκίς.
- 4) Την έγκριση της ΕΠΑΕ 66/1.6.2004.
- 5) Την 641Π/7.6.2004 απόφαση του Προϊστάμενου του Τμήματος Περιβάλλοντος Ν.Α. Κιλκίς περί απαλλαγής Έγκρισης Περιβαλλοντικών Όρων του έργου «Ανάπλαση γραμμικού κέντρου Δροσάτου».
- 6) Το πρακτικό 6/2004 που αντιστοιχίζεται στην απόφαση 56/2004 του Δημοτικού Συμβουλίου Δοϊράνης η οποία συναινεί με το περιεχόμενο της μελέτης της Αρχιτέκτονα Μηχανικού Μένης Μελετιάδου.

7) Την κατ' ομοφωνία δεκτή εισήγηση του συμβουλίου ΠΕΧΩΔΕ Νομού Κιλκίς στην από 1.7.2004 συνεδρία του (4ο πρακτικό θέμα 1ο), αποφασίζουμε:

Τροποποιούμε σημειακά και εντοπισμένα όπως παρακάτω αναφέρεται το γραμμικό κέντρο του οικισμού Δροσάτου ως ακολούθως:

1. Διαμορφώσεις-αναπλάσεις των κοινόχρηστων χώρων, δενδροφυτεύσεις, οργάνωση χώρων πρασίνου, υπαίθριων καθιστικών και διαπλατύνσεις πεζοδρομίων από 1,5 μ. έως 9,0 μ
2. Δημιουργία διαδρόμων περιπάτου που θα συνδέουν το κέντρο με τα ιστορικά σημεία του οικισμού (βρύση), (Μπορεί να ρυθμιστεί λεπτομερέστερα με επί μέρους τροποποιήσεις ρυμοτομικού σχεδίου).
3. δημιουργία οδών ήπιας κυκλοφορίας-μονόδρομων, για τη μείωση των ταχυτήτων και κατά συνέπεια την άνετη μετακίνηση των πεζών και της λειτουργίας του εμπορίου και της αναψυχής. (Διοικητικά μέτρα).
4. Καθορισμός όρων λειτουργίας του κέντρου και της κίνησης των οχημάτων (φορτοεκφόρτωση εμπορευμάτων, ωράρια απορριματοφόρων κ.α.), χώροι στάθμευσης (Διοικητικά μέτρα).
5. Περιορισμοί δόμησης των οικοπέδων του γραμμικού κέντρου.

Τα οικοπέδα αυτά είναι όλα όσα βλέπουν στις οδούς 1) Πόντου από 28ης Οκτωβρίου έως το σημείο της ιστορικής βρύσης, 2) Μ. Αλεξάνδρου από Αναγεννήσεως έως Πόντου, δηλ.

Στο Ο.Τ27 από Η έως Θ, στο Ο.Τ. 28 από Ι έως Κ, στο Ο.Τ. 17 από Α έως Β και από Β έως Ε, στο Ο.Τ. 26 από Γ. έως Δ και από Γ έως Ζ, στο Ο.Τ. 34 από Λ έως Μ, στο Ο.Τ. 31 από Ν έως Ξ (όπως φαίνεται στο Τοπογραφικό Διάγραμμα).

Με την παρούσα μελέτη οι περιορισμοί αυτοί διαφοροποιούνται για τη συγκεκριμένη περιοχή της ανάπτυξης ως εξής:

Α) ΧΑΡΑΚΤΗΡΙΣΤΙΚΑ ΣΤΟΙΧΕΙΑ ΣΤΕΓΗΣ

1. ΤΥΠΟΣ ΣΤΕΓΗΣ: ισοκλινή τετράριχτη παραδοσιακή
2. ΥΛΙΚΟ βυζαντινό κεραμίδι
3. ΧΡΩΜΑ όμπρα

Β) ΧΑΡΑΚΤΗΡΙΣΤΙΚΑ ΣΤΟΙΧΕΙΑ ΟΨΕΩΝ

1. ΥΛΙΚΟ: πέτρα και (ή) σοβάς
2. ΧΡΩΜΑ: λευκή-μπεζ, ώχρα-μπεζ αντίστοιχα

Γ) ΠΟΣΟΣΤΟ ΕΞΩΣΤΩΝ ΣΤΙΣ ΟΨΕΙΣ

< ½ του μήκους της πρόσοψης ανά όροφο

Δ) ΧΑΡΑΚΤΗΡΙΣΤΙΚΑ ΣΤΟΙΧΕΙΑ ΚΙΓΚΛΙΔΩΜΑΤΩΝ

1. ΥΛΙΚΟ: ξύλινα ή σιδερένια παραδοσιακά με ξύλινη κουπαστή (σκίτσο 1)

2. ΧΡΩΜΑ : μαύρα ή καφέ αντίστοιχα

Ε) ΠΟΣΟΣΤΟ ΑΝΟΙΓΜΑΤΩΝ: 25% επιφάνειας της όψης

Ζ) ΧΑΡΑΚΤΗΡΙΣΤΙΚΑ ΣΤΟΙΧΕΙΑ ΚΟΥΦΩΜΑΤΩΝ

1. ΥΛΙΚΟ: ξύλο

2. ΧΡΩΜΑ : καφέ

3. ΜΟΡΦΗ: ταμπλαδωτά, καρφωτά, περσιδωτά, με καΐτια, με φεγγίτη (σκίτσο 2)

Η) ΑΡΧΙΤΕΚΤΟΝΙΚΑ ΣΤΟΙΧΕΙΑ

από δελτίο αρχ. αναγνώρισης υποχρεωτικά

Θ) ΧΑΡΑΚΤΗΡΙΣΤΙΚΑ ΣΤΟΙΧΕΙΑ ΠΕΡΙΦΡΑΞΕΩΝ

1. ΥΛΙΚΟ: α) συμπαγές τμήμα (< 1.00μ) από πέτρα

β) κιγκλίδωμα: (<0.80 μ) ξύλινο η σιδερένιο παραδοσιακό με ξύλινη κουπαστή

2. ΧΡΩΜΑ: α) λευκή-μπέζ, ώχρα-μπέζ αντίστοιχα

β) μαύρα ή καφέ αντίστοιχα (σκίτσο 3)

(Όπου σκίτσο 1, 2, 3 νοούνται τα του δελτίου της αρχικής φυσιογνωμίας της οικ ΕΠΑ 86/1986 απόφαση Νομάρχης Κιλκίς).


Όλες οι οικοδομικές άδειες που αφορούν τα οικόπεδα που βλέπουν στις οδούς που γίνεται η ανάπλαση θα εγκρίνονται από ΕΠΑΕ, με βάση τα παραπάνω στοιχεία.


Η απόφαση αυτή να δημοσιευθεί στην Εφημερίδα της Κυβερνήσεως.

Κιλκίς, 23 Αυγούστου 2004


Ο Νομάρχης

ΕΥΑΓΓΕΛΟΣ ΜΠΑΛΑΣΚΑΣ

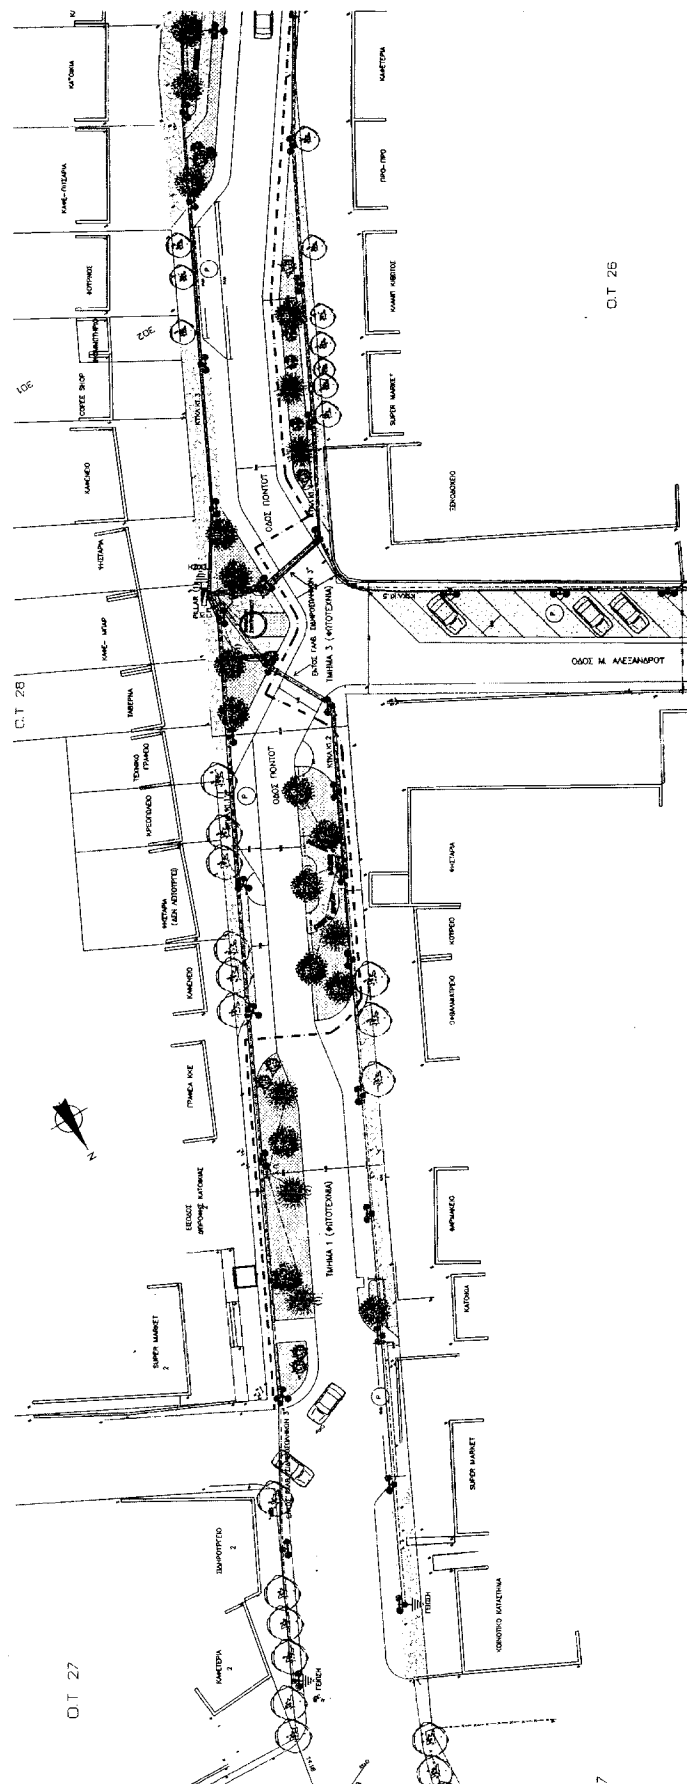

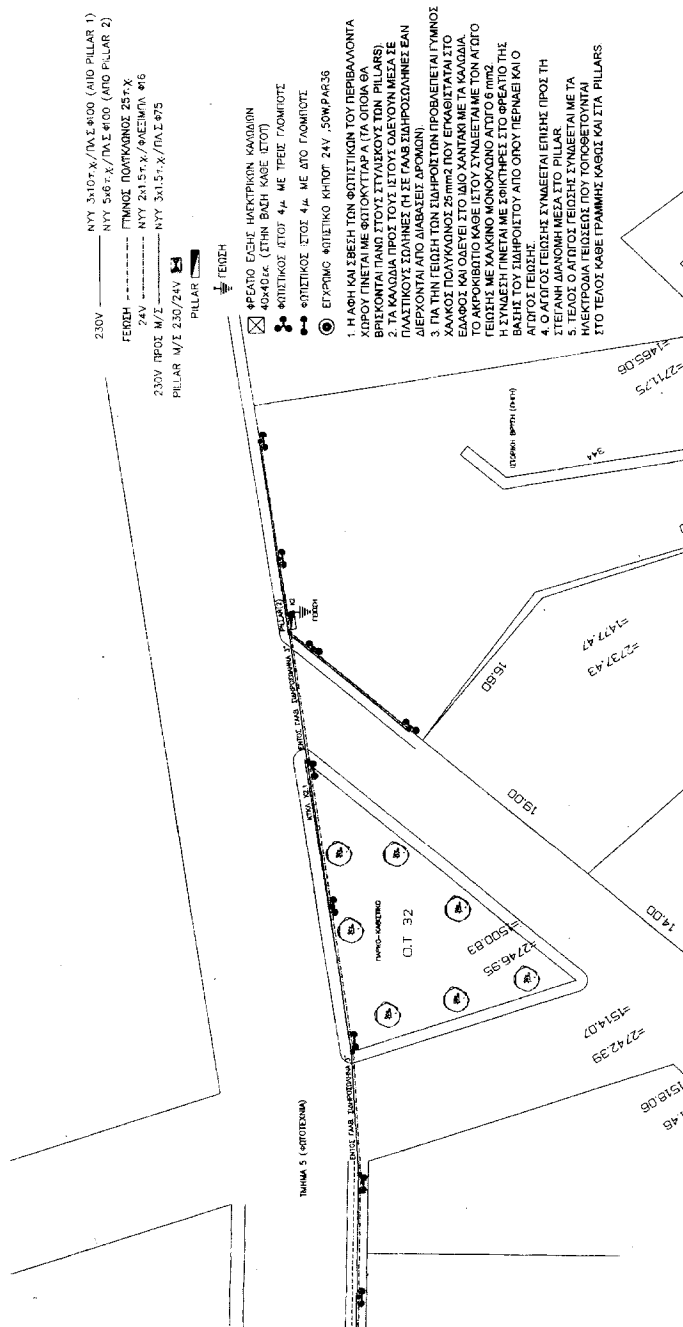[illegible]


ΕΘΝΙΚΟ ΓΥΝΩΣΤΗΡΙΟ
ΔΙΟ ΤΕΛΕΜΑΤΟΣ ΛΟΓΟΣ ΣΤΟ ΣΥΝΕΔΡΙΟ
% ΕΣ. ΟΙΟΔΟΤΕΣ ΑΠΟ ΤΗΝ ΕΡΕΥΝΑ

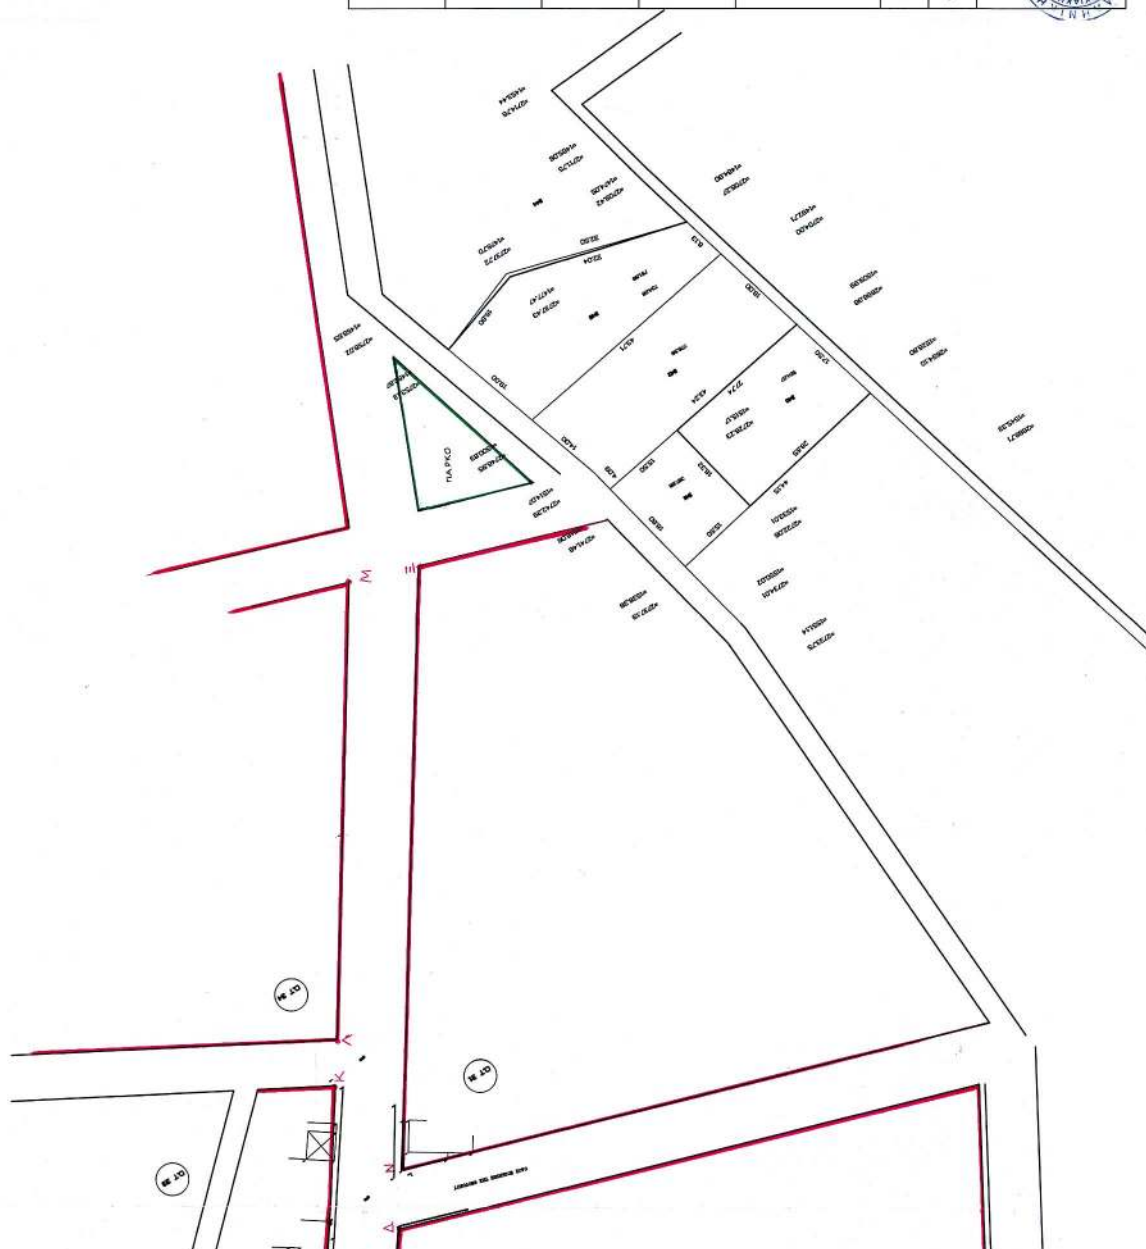

Ιδιοκτήτης:	ΔΗΜΟΣ ΔΟΙΡΑΝΗΣ
Εργο:	ΑΝΑΠΛΑΣΗ ΓΡΑΜΜΙΚΟΥ ΚΕΝΤΡΟΥ ΟΙΚΙΣΜΟΥ ΔΡΟΣΑΤΟΥ
Θέση:	ΟΙΚΙΣΜΟΣ ΔΡΟΣΑΤΟΥ ΔΗΜΟΣ ΔΟΙΡΑΝΗΣ
Μελέτη:	Μ. ΜΕΛΕΤΙΑΔΗ- ΓΕΩΡΓΙΑΔΗ ΑΡΧΙΤΕΚΤΟΝ ΜΗΧΑΝΙΚΟΣ Α.Π.Θ. /ΜΕΛΕΤΗΤΡΙΑ Δ.Ε. ΕΘΝ. ΑΝΤΙΣΤΑΣΗΣ 16, 61100, ΚΙΛΚΙΣ
Κλίμακα:	1:500
Θέμα:	ΤΟΠΟΓΡΑΦΙΚΟ ΔΙΑΓΡΑΜΜΑ
Αριθμός Μελετών:	
Αριθμός Σχεδίου:	Τ1
Θ ε ω ρ ή σ ε ι ς	
Υπογραφή Σφραγίδα	

ΕΛΕΝΑ ΣΥΛΛΑΜΠΙΔΟΥ
ΜΕΛΕΤΗΤΡΙΑ, ΜΕΛΕΤΙΑΔΗ-ΓΕΩΡΓΙΑΔΗ
ΑΡΧΙΤΕΚΤΟΝ ΜΗΧΑΝΙΚΟΣ Α.Π.Θ.
ΜΕΛΟΣ Τ.Ε.Ε. ΑΡ. ΜΗΤΡ. 33088
ΕΘΝ. ΑΝΤΙΣΤΑΣΗΣ 16, 61100, ΚΙΛΚΙΣ
ΔΑΔΗ 144904019 - ΔΟΥ ΚΙΛΚΙΣ

Δ.Η.Ρ.Ο. Δοϊράνης συστάσει την υπ' αριθμόν 131 / 2014 απόφαση της Επιτροπής Ποιότητας Περιβάλλοντος της Δοϊράνης.

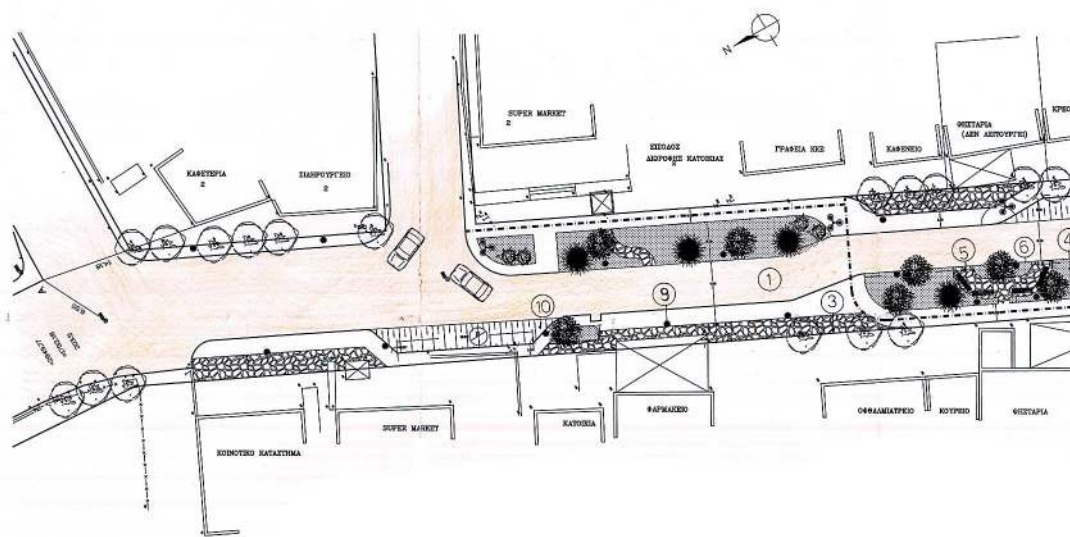



Q.T 17


Q.T 17

ΕΘΝΙΚΟ ΤΥΠΟΓΡΑΦΕΙΟ
 Για τεχνικούς λόγους στο σχεδιαστικό
 έγινε παρέκκλιση κατά ποσοστό 50 %

Q.T 15

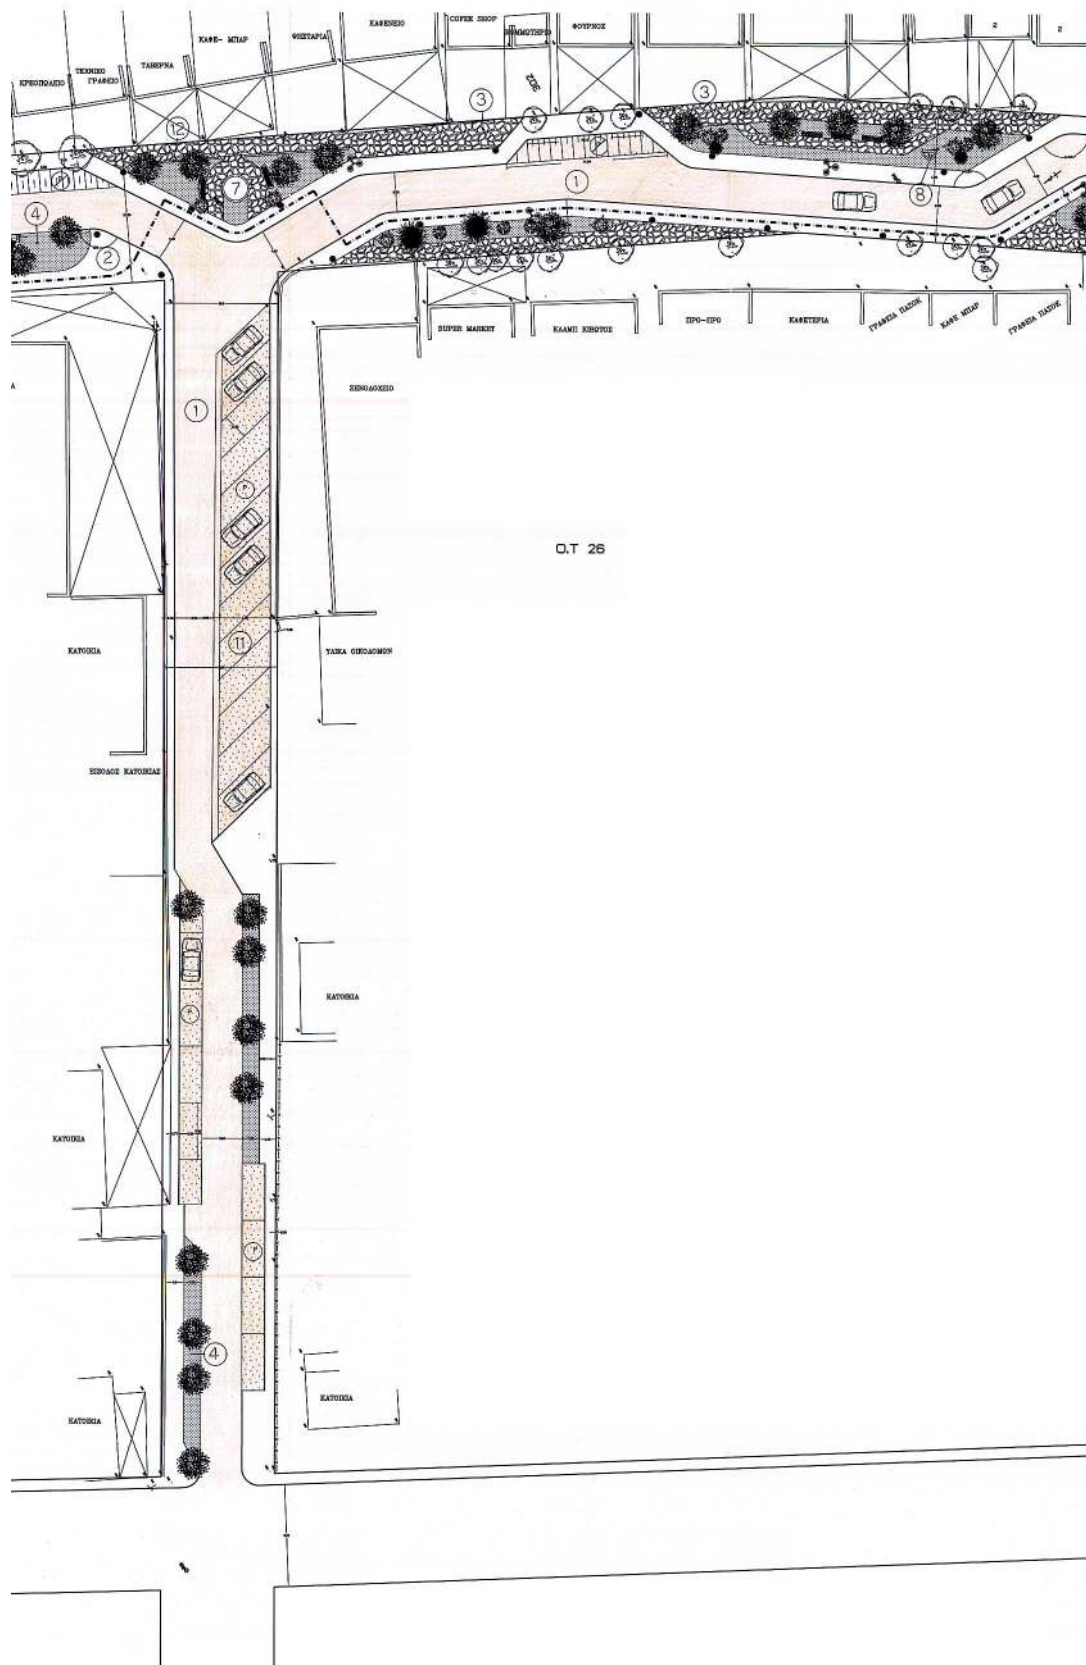

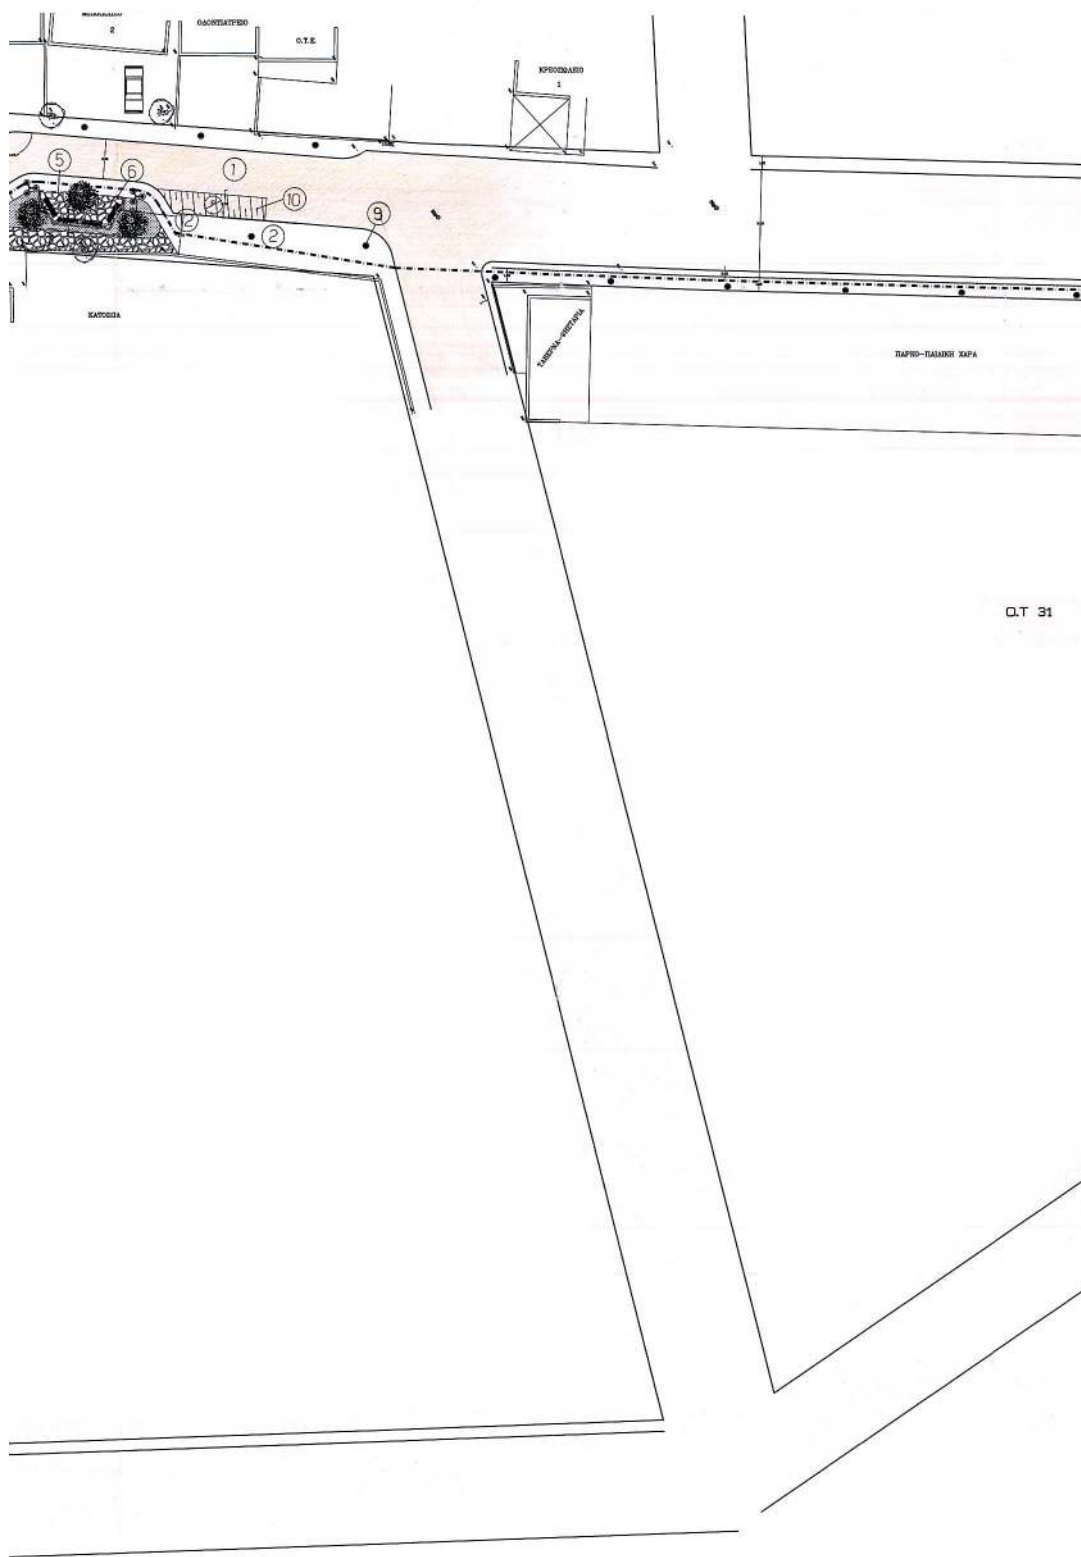

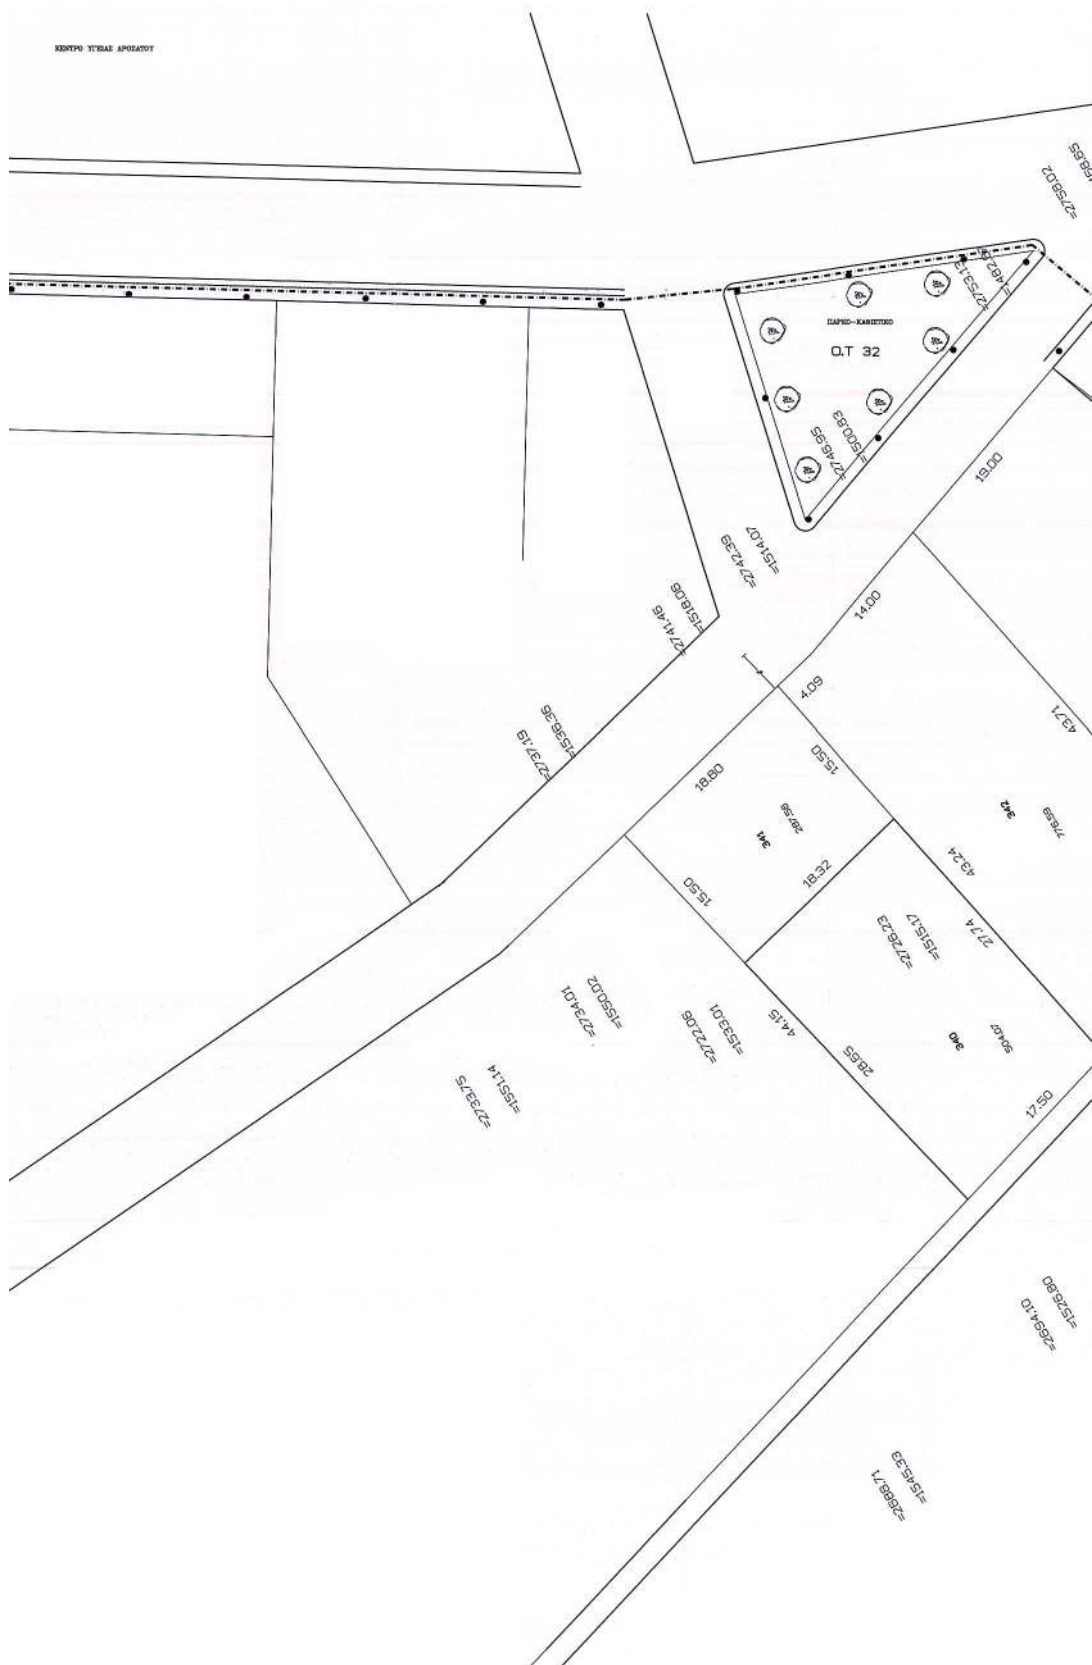





ΥΠΟΜΝΗΜΑ

1. ΟΔΟΣ
2. ΠΕΖΟΔΡΟΜΙΟ
3. ΠΛΑΚΟΣΤΡΩΤΟ ΓΙΑ ΑΝΑΠΤΥΞΗ ΕΚΘΕΜΑΤΩΝ
ΤΗ ΤΡΑΠΕΖΟΚΑΘΙΣΜΑΤΩΝ
4. ΧΑΜΗΛΗ ΚΑΙ ΨΗΛΗ ΦΥΤΕΥΣΗ
5. ΥΠΑΙΘΡΙΑ ΚΑΘΙΣΤΙΚΑ
6. ΠΕΡΙΓΚΟΛΕΣ ΓΙΑ ΑΝΑΡΡΙΧΗΣΗ ΦΥΤΩΝ
7. ΥΔΑΤΙΝΟ ΣΤΟΙΧΕΙΟ (ΣΥΝΤΡΙΒΑΝΙ)
8. ΒΡΥΣΗ
9. ΦΩΤΙΣΤΙΚΑ ΣΗΜΕΙΑ
10. ΧΩΡΟΣ ΣΤΑΣΗΣ ΓΙΑ ΦΟΡΤΟΕΚΦΟΡΤΩΣΗ
ΕΜΠΟΡΕΥΜΑΤΩΝ Κ.Λ. Π.
11. ΧΩΡΟΣ ΣΤΑΘΜΕΥΣΗΣ ΑΥΤΟΚΙΝΗΤΩΝ
12. ΧΑΜΗΛΕΣ ΚΑΤΑΣΚΕΥΕΣ ΥΨΟΥΣ 45 ΕΚ. ΚΑΙ
ΠΛΑΤΟΥΣ 40 ΕΚ.

Ιδιοκτήτης:	ΔΗΜΟΣ ΔΟΙΡΑΝΗΣ
Έργο:	ΑΝΑΠΛΑΣΗ ΚΕΝΤΡΟΥ ΟΙΚΙΣΜΟΥ ΔΡΟΣΑΤΟΥ
Θέση:	ΟΙΚΙΣΜΟΣ ΔΡΟΣΑΤΟΥ ΔΗΜΟΣ ΔΟΙΡΑΝΗΣ
Μ. ΜΕΛΕΤΙΑΔΗ- ΓΕΩΡΓΙΑΔΗ Μελέτη: ΑΡΧΙΤΕΚΤΩΝ ΜΗΧΑΝΙΚΟΣ Α.Π.Θ. /ΜΕΛΕΤΗΤΡΙΑ Δ.Ε. ΕΘΝ. ΑΝΤΙΣΤΑΣΗΣ 16, 61100, ΚΙΛΚΙΣ	
Θέμα: ΓΕΝΙΚΗ ΚΑΤΟΨΗ ΔΙΑΜΟΡΦΩΣΕΩΝ	Κλίμακα: 1:200
	Αριθμός Μελετών: Αριθμός Σχεδίου: Α2
Υπογραφή Σφραγίδα	Θ ε ω ρ ή σ ε ι ς ΕΠΙΤΡΟΠΗ ΕΛΛΗΝΙΚΗ ΑΡΧΙΤΕΚΤΟΝΙΚΗ ΕΤΕΡΕΥΣΗ Τ.Π.Π.Ε. ΚΑΛΚΙΣ Συνεδρίαση: 01/10/2024
	ΕΛΕΓΧΗ ΧΑΡΑΚΤΗΡΙΣΤΙΚΩΝ ΔΙΕΥΘ. Μ. Α.Σ. ΕΛΛΗΝΙΚΗ ΑΡΧΙΤΕΚΤΟΝΙΚΗ ΕΤΕΡΕΥΣΗ Τ.Π.Π.Ε. ΚΑΛΚΙΣ Συνεδρίαση: 01/10/2024 ΕΛΛΗΝΙΚΗ ΑΡΧΙΤΕΚΤΟΝΙΚΗ ΕΤΕΡΕΥΣΗ Τ.Π.Π.Ε. ΚΑΛΚΙΣ Συνεδρίαση: 01/10/2024


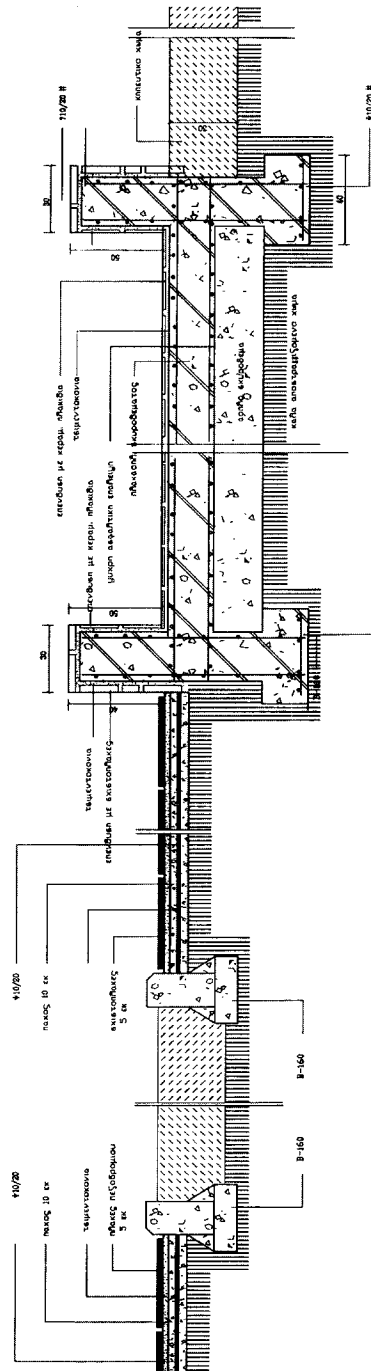


τομή 3-3	κλίση 1:10
----------	------------

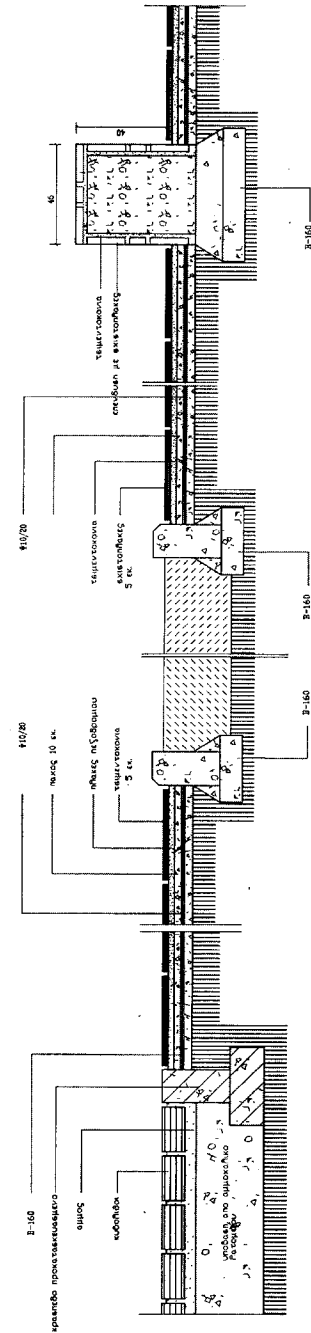


τομn 4-4 κA.1:10

ΠΕΡΙΟΧΗ 6
ΕΛΛΗΝΙΚΗ ΔΗΜΟΚΡΑΤΙΑ
ΜΕ
ΣΥΝΤΕΛΕΣΤΕΣ

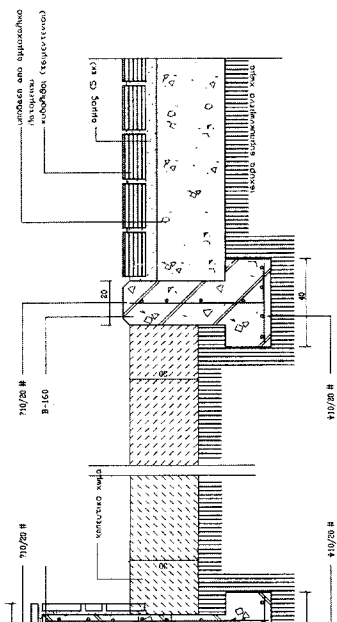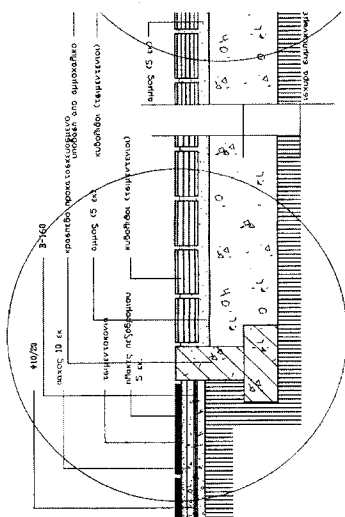

ΠΕΡΙΟΧΗ 5
ΕΛΛΗΝΙΚΗ ΔΗΜΟΚΡΑΤΙΑ
ΜΕ
ΣΥΝΤΕΛΕΣΤΕΣ

ΠΕΡΙΟΧΗ 5
ΕΛΛΗΝΙΚΗ ΔΗΜΟΚΡΑΤΙΑ
ΜΕ
ΣΥΝΤΕΛΕΣΤΕΣ

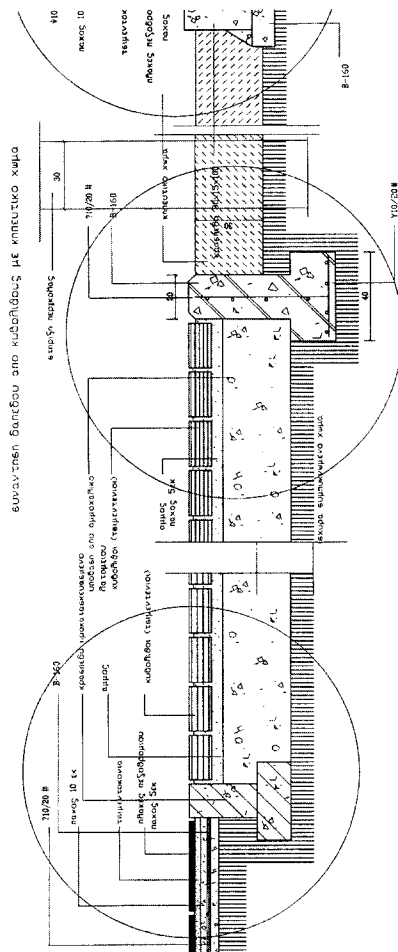

ΠΕΡΙΟΧΗ 5
ΕΛΛΗΝΙΚΗ ΔΗΜΟΚΡΑΤΙΑ
ΜΕ
ΣΥΝΤΕΛΕΣΤΕΣ




Λεπτομέρεια 8

Ενδομήκη πλακοστρώμενης επιφανείας (δαπέδου) με
εμφάνιση διαμορφωμένη για φύτευση

Ενδομήκη διατομή από κυβόλιθους με κρημνιστικό χώμα

Λεπτομέρεια 5


Ενδομήκη διατομή από κυβόλιθους με κρημνιστικό χώμα

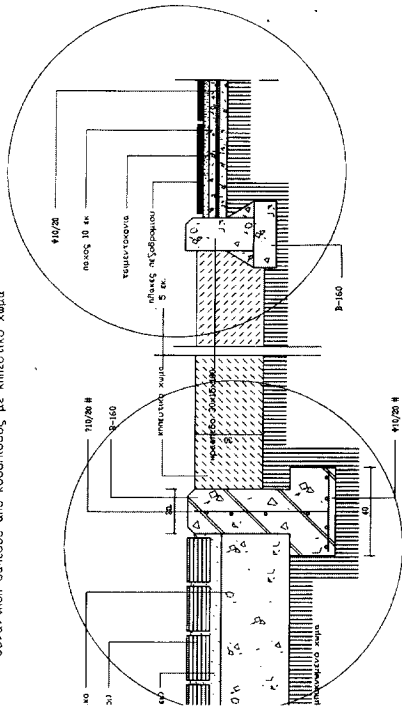

τομή 1-1 κβ.110

Λεπτομέρεια 8

Ενδομήκη πλακοστρώμενης επιφανείας (δαπέδου) με
αντίδια διαμορφωμένη για φύτευση

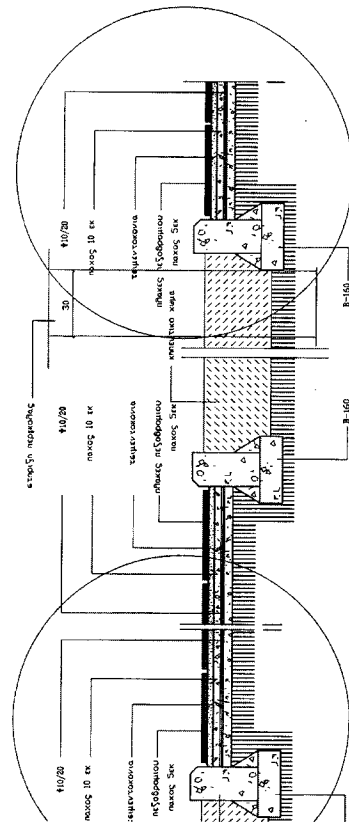

τομή 2-2 κβ.110

Ιδιοκτήτης:	ΔΗΜΟΣ ΔΟΙΡΑΝΗΣ
Εργο:	ΑΝΑΠΛΑΣΗ ΚΕΝΤΡΟΥ ΟΙΚΙΣΜΟΥ ΔΡΟΣΑΤΟΥ
Θέση:	ΟΙΚΙΣΜΟΣ ΔΡΟΣΑΤΟΥ ΔΗΜΟΣ ΔΟΙΡΑΝΗΣ
Μελέτη:	Μ. ΜΕΛΕΤΙΔΗ - ΓΕΩΡΓΙΑΔΗ ΑΡΧΙΤΕΚΤΟΝ ΜΗΧΑΝΙΚΟΣ Α.Π.Θ./ΜΕΛΕΤΗΤΡΙΑ Δ.Ε. ΕΘΝ. ΑΝΤΙΣΤΑΣΗΣ 16, 61100, ΚΙΛΚΙΣ
Θέμα:	ΑΡΧΙΤΕΚΤΟΝΙΚΕΣ ΛΕΠΤΟΜΕΡΙΕΣ
Κλίμακα:	1:10
Αριθμός Μελετών:	Αριθμός Σχεδίου: Αλ
Θεωρήσεις:	
Υπογραφή	Σφραγίδα

ΚΑΤΩΤΕΡΗ ΜΕΛΕΤΗΤΡΙΑ
ΑΡΧΙΤΕΚΤΟΝ ΜΗΧΑΝΙΚΟΣ Α.Π.Θ.
ΑΡΧ. ΤΕΛ. ΑΡ. ΜΗΤΡ. 3388
ΑΔΜ 0446010-107 ΤΑΧΙΣ

ΕΛΛΗΝΙΚΗ ΔΗΜΟΚΡΑΤΙΑ
ΥΠΟΥΡΓΕΙΟ ΠΑΙΔΕΙΑΣ, ΕΡΕΥΝΑΣ ΚΑΙ ΘΡΗΣΚΕΥΜΑΤΩΝ
ΕΓΓΡΑΦΗ
Α.Π.Θ. Ε.Π.Ε.Κ. Ε.Π.Ε.Κ. Ε.Π.Ε.Κ.
ΕΓΓΡΑΦΗ
Α.Π.Θ. Ε.Π.Ε.Κ. Ε.Π.Ε.Κ. Ε.Π.Ε.Κ.

Αριθ. οικ. 7679

(2)

Αναγνώριση ως οικοδομήσιμου του αποκλεισμένου (τυφλού) οικοπέδου που βρίσκεται εντός του ρυμοτομικού σχεδίου Κιάτου (Ν. Κορινθίας).

Ο ΝΟΜΑΡΧΗΣ ΚΟΡΙΝΘΙΑΣ

Έχοντας υπόψη:

1. Τις διατάξεις της παρ. 3 του άρθρου 4 του από 27.2.1926 Π. Δ/γματος που κυρώθηκε με το από 2.8.1927 Π. δ/γμα, με το οποίο τροποποιήθηκαν τα άρθρα 43, 44 και 45 του από 17.7.1923 Δ. Δ/γματος «Περί σχεδίων πόλεων κ.λ.π.».

2. Τις διατάξεις του Ν. 651/1977 και ειδικότερα το άρθρο 6 (παρ.3).

3. Τις διατάξεις του Ν. 3200/1955 «Περί διοικητικής αποκεντρώσεως

4. Τους υπ' αριθμ. 2912/1963, 103/1936 και 5748/2003 τίτλους ιδιοκτησίας.

5. Την υπ' αριθμ. 3/25.5.2004 γνωμοδότηση του Συμβουλίου Χωροταξίας Οικισμού και Περιβάλλοντος Ν. Κορινθίας, αποφασίζουμε:

Άρθρο 1

Χαρακτηρίζεται το οικόπεδο του Βασιλείου Βούλγαρη, που βρίσκεται στο οικοδομικό τετράγωνο αριθμ. 73 του ρυμοτομικού σχεδίου Κιάτου (Ν Κορινθίας) και φαίνεται με τα στοιχεία Α,Β,Γ,Δ,Ε,Ζ,Η,Θ,Ι,Κ,Λ,Μ,Ν στο σχετικό πρωτότυπο διάγραμμα σε κλίμακα 1:250, που έχει θεωρηθεί από τη δ/ντρια της Δ/νσης ΧΩΠΟΠΕ Ν. Κορινθίας με

την υπ' αριθμ. Οικ. 7679/2004 πράξη της και του οποίου συνοπτικό αντίτυπο δημοσιεύεται με την παρούσα απόφαση και στερείται προσώπου σαν οικοδομήσιμο με τους παρακάτω όρους δομήσεως:

- > α) Οικοδομικό σύστημα: ελεύθερη τοποθέτηση.
- > β) Μέγιστο ποσοστό κάλυψης πενήντα (50%) τοις εκατό.
- > γ) Συντελεστής δόμησης (0,8)
- > δ) Μέγιστο ύψος επτά και μισό (7,50) μέτρα.
- > ε) Υποχρεωτική κατασκευή στέγης με μέγιστη κλίση 40%.
- > ζ) Απαγορεύεται η κατασκευή του κτιρίου επί υποστυλωμάτων (pilotis)
- > η) κατά τα λοιπά ισχύει ο Γ. Ο Κ./1985.

Άρθρο 2

Από τις διατάξεις αυτής της απόφασης δεν προκαλείται δαπάνη σε βάρος του προϋπολογισμού του Δήμου Κιάτου (Ν. Κορινθίας).

Άρθρο 3

Η ισχύς της παρούσης αποφάσεως αρχίζει από της δημοσιεύσεώς της στην Εφημερίδα της Κυβερνήσεως.

Η απόφαση αυτή να δημοσιευθεί στην Εφημερίδα της Κυβερνήσεως.

Κόρινθος, 8 Σεπτεμβρίου 2004

Ο Νομάρχης
ΝΙΚΟΣ ΤΑΓΑΡΑΣ



Αριθ. οικ. 3208

(3)

Διόρθωση της υπ' αριθμ. 1998/16-5-2003 απόφασης Γ.Γ. Περιφέρειας Αττικής ως προς το εμβαδόν.

Ο ΓΕΝΙΚΟΣ ΓΡΑΜΜΑΤΕΑΣ ΠΕΡΙΦΕΡΕΙΑΣ ΑΤΤΙΚΗΣ

Σύμφωνα με:

1. Τις διατάξεις του άρθρου 24 του Συντάγματος του 1975.

2. Τις διατάξεις του Ν.3200/1955 «περί διοικητικής αποκέντρωσης, όπως τροποποιήθηκε και συμπληρώθηκε μεταγενέστερα με τον Ν.Δ. 532/1970.

3. Τις διατάξεις του άρθρου 44 του Ν.998/79 «περί προστασίας δασών κ.λ.π.».

4. Τις υπ' αριθμ. 160417/1180/8.7.1980 και 182447/2049/24.9.1980 δ/γές του Υπουργείου Γεωργίας.

5. Την υπ' αριθμ. οικ. 778/16.1.204 απόφαση του Γενικού Γραμματέα Περιφέρειας Αττικής» περί αρμοδιοτήτων και εξουσίας υπογραφής αποφάσεων, εγγράφων κ.λ.π».

6) Την υπ' αριθμ. 1998/16.5.2003 απόφαση του Γενικού Γραμματέα Περιφέρειας Αττικής «περί κήρυξης αναδασωτέας δημόσιας δασικής έκτασης, εμβαδού 1,130 στρεμ. στη δασική θέση «Προφήτης Ηλίας - Ρίγανη «Κακιάς Βίγλας- Δήμου Σαλαμίνας της Νομαρχίας Πειραιά».

7) Το ότι διαπιστώθηκε στην πιο πάνω απόφασή μας ότι αντί του ορθού 3,130 στρεμ. εγγράφησαν 1,130 στρέμ. στο θέμα και στις παραγράφους 4 και 5, αποφασίζουμε:

Διορθώνουμε την υπ' αριθμ. 1998/16.5.2003 απόφασή μας ως προς τον αριθμό των στρεμμάτων (στο θέμα και στις παραγράφους 4και 5) σε 3,130 που είναι το ορθό.

Η απόφαση αυτή να δημοσιευθεί στην Εφημερίδα της Κυβερνήσεως.

Πειραιάς, 14 Σεπτεμβρίου 2004

Ο Γενικός Γραμματέας Περιφέρειας
ΧΑΡ. ΜΑΝΙΑΤΗΣ