



04008990610040008



ΕΦΗΜΕΡΙΣ ΤΗΣ ΚΥΒΕΡΝΗΣΕΩΣ

ΤΗΣ ΕΛΛΗΝΙΚΗΣ ΔΗΜΟΚΡΑΤΙΑΣ

ΤΕΥΧΟΣ ΤΕΤΑΡΤΟ

Αρ. Φύλλου 899

6 Οκτωβρίου 2004

ΑΠΟΦΑΣΕΙΣ

Αριθ. 19923

Έγκριση Γενικού Πολεοδομικού Σχεδίου (Γ.Π.Σ.) του Δήμου Κρωπίας (Ν. Αττικής).

**Ο ΥΠΟΥΡΓΟΣ
ΠΕΡΙΒΑΛΛΟΝΤΟΣ,
ΧΩΡΟΤΑΞΙΑΣ ΚΑΙ ΔΗΜΟΣΙΩΝ ΕΡΓΩΝ**

Έχοντας υπόψη:

1. Τις διατάξεις των άρθρων 10, 11, 12 και 39 του από 14.7.1999 π.δ/τος «Κώδικας Βασικής Πολεοδομικής Νομοθεσίας» (Δ' 580).
2. Τις διατάξεις της παρ. 11 του άρθρου 4 του Ν. 2508/1997 «Βιώσιμη οικιστική ανάπτυξη των πόλεων και οικισμών της χώρας» (Α' 124).
3. Τις διατάξεις του άρθρου 49 (παρ. 2α) του Ν. 998/1979 «Περί προστασίας των δασών και των δασικών εν γένει εκτάσεων της Χώρας» (Α' 289).
4. Τις διατάξεις του άρθρου 29Α του Ν. 1558/1985 «Κυβέρνηση και Κυβερνητικά Όργανα» (Α' 137), όπως αυτό προστέθηκε με το άρθρο 27 του Ν. 2081/1992 (Α' 154) και τροποποιήθηκε με την παρ. 2α του άρθρου 1 του Ν. 2469/1997 (Α' 38).
5. Τις διατάξεις του άρθρου 19 (παρ. 1) του Ν. 1849/1989 «Επέκταση και συμπλήρωση των στεγαστικών προγραμμάτων του Οργανισμού Εργατικής Κατοικίας και άλλες διατάξεις» (Α' 113).
6. Την 19658/841/14.4.1983 απόφαση του Υπουργού Περιβάλλοντος, Χωροταξίας και Δημοσίων Έργων «Κίνηση διαδικασίας σύνταξης του Γενικού Πολεοδομικού Σχεδίου του ηπειρωτικού τμήματος Ν. Αττικής» (Δ' 154 διόρθωση 457).
7. Την 39962/1037/16.5.1990 απόφαση του Υπουργού Περιβάλλοντος Χωροταξίας και Δημοσίων Έργων «Άσκηση αρμοδιοτήτων από τον Οργανισμό Αθήνας» (Β' 327).
8. Το 127/9.1.2004 έγγραφο του Οργανισμού Αθήνας προς τους αρμόδιους φορείς.
9. Το 1060/26.2.2003 έγγραφο της Β' Εφορείας Προϊστορικών και Κλασικών Αρχαιοτήτων του Υπουργείου Πολιτισμού.
10. Το 663/27.2.2004 έγγραφο της 1ης Εφορείας Βυζαντινών Αρχαιοτήτων του Υπουργείου Πολιτισμού.

11. Το ΔΜΕΟ/στ - Ζ/0135/Φ.260/5.2.2004 έγγραφο της Δ/σης Μελετών Έργων Οδοποιίας της Γενικής Γραμματείας Δημοσίων Έργων.

12. Το Δ10/20045/16.1.2004 έγγραφο της Δ/σης Υδραυλικών Έργων Περιφέρειας Αττικής (Δ' 10) της Γενικής Γραμματείας Δημοσίων Έργων.

13. Το ΤΚΦΣΤ 2004/0092/ΦΚ061/24.2.2004 έγγραφο του Αυτοτελούς Τμήματος Κυκλοφορίας, Φωτεινής Σηματοδότησης και Τηλεματικής 2004 της Γενικής Γραμματείας Δημοσίων Έργων.

14. Το ΕΥΔΕ/ΕΣΕΑ/123/20.2.2004 έγγραφο της Ε.Υ.Δ.Ε./Ε.Σ.Ε.Α. της Γενικής Γραμματείας Δημοσίων Έργων.

15. Το Α/6/17/10/32/56738/20.2.2004 έγγραφο της Ε.Υ.Δ.Ε./ΣΕ.ΡΑ. της Γενικής Γραμματείας Δημοσίων Έργων.

16. Το 3188/21.8.2003 έγγραφο της Δ/σης Δασών Αν. Αττικής.

17. Το 364/50/Φ.9.1/23.1.2004 έγγραφο της Δ/σης Βιομηχανικής Χωροθεσίας και Περιβάλλοντος της Γενικής Γραμματείας Βιομηχανίας.

18. Το 573/27.2.2004 έγγραφο της Δ/σης Υπηρεσιών Στέγασης της Δημόσιας Επιχείρησης Ηλεκτρισμού Α.Ε.

19. Το 26590/19.2.2004 έγγραφο της ΕΡΓΑ Ο.Σ.Ε. Α.Ε.

20. Το 2305/27.2.2004 έγγραφο του Ο.Τ.Ε.

21. Την 46/2004 γνωμοδότηση του Δημοτικού συμβουλίου Κρωπίας.

22. Το γεγονός ότι οι υπόλοιποι φορείς δεν απάντησαν μέχρι σήμερα.

23. Τις 1/συν. 65η/1.12.2003, 1/συν. 9η/3.3.2004 και 1/συν. 10η/10.3.2004 γνωμοδοτήσεις της Εκτελεστικής Επιτροπής του Οργανισμού Αθήνας.

24. Το γεγονός ότι από τις κανονιστικές διατάξεις αυτής της απόφασης δεν προκαλείται δαπάνη σε βάρος του κρατικού προϋπολογισμού και του προϋπολογισμού του οικείου Ο.Τ.Α., αποφασίζουμε:

1. Εγκρίνεται το Γενικό Πολεοδομικό Σχέδιο (Γ.Π.Σ.) του Δήμου Κρωπίας (Ν. Αττικής), όπως τα όρια του προσδιορίζονται με κόκκινη γραμμή στο χάρτη Π-1 σε κλίμακα 1:10.000.

Κυρίως το ως άνω σχέδιο περιλαμβάνει:

Α. Την πολεοδομική οργάνωση του Δήμου για πληθυσμό 60.000 κατοίκων με:

α. Την επέκταση του σχεδίου πόλης σε εκτάσεις αραιοδομημένες και τη δημιουργία επτά (7) πολεοδομικών ενότητων (Π.Ε.) και τριών (3) ζωνών άλλων χρήσεων πλην κατοικίας, με μέση πυκνότητα και μέσο συντελεστή δόμησης, όπως φαίνεται στο χάρτη Π-1 και στον παρακάτω πίνακα:

Πολεοδομική Ενότητα	Μέση Πυκνότητα κατ./Ha	Μέσος Σ.Δ.	Έκταση επεκτάσεων (Ha)
1	131	1,00	6,69
2	131	1,00	
3	117	1,00	2,08
4	92	0,7	61,05
5	92	0,7	60,01
6	79	0,6	50,79
7	79	0,6	732,03

Ζώνες άλλων χρήσεων πλην κατοικίας:

Ζώνη εγκαταστάσεων δευτερογενούς τομέα (υψηλής τεχνολογίας) και τριτογενούς τομέα

0,8

49,53

Ζώνη βιομηχανικών - βιοτεχνικών εγκαταστάσεων

1,4

295,67

- Στις περιοχές επεκτάσεων των πολεοδομικών ενότητων 1 και 3 ο συντελεστής δόμησης καθορίζεται σε επτά δέκατα (0,7).

- Στην πολεοδομική ενότητα 7 δεν έχουν εφαρμογή οι διατάξεις του άρθρου 41 του Ν. 1337/1983 (Α' 33), λόγω ειδικού χαρακτήρα της περιοχής (προαστιακή ζώνη σε υπώρειες ορεινού όγκου με γειτνίαση περιοχών πρασίνου).

β. Τον προσδιορισμό των χρήσεων γης, όπως φαίνονται στο χάρτη Π-1 και ειδικότερα:

- Τον καθορισμό χρήσεων αμιγούς κατοικίας, σύμφωνα με το άρθρο 2 του από 23.2.1987 Π.Δ/τος (Δ' 166).

- Τον καθορισμό χρήσεων γενικής κατοικίας, σύμφωνα με το άρθρο 3 του ιδίου ως άνω Π.Δ/τος, με εξαίρεση τις αποθήκες, όπως προσδιορίζονται στην περ. α του άρθρου 5 του Ν.2965/2001 (Α' 270).

- Τον καθορισμό χρήσης τοπικού κέντρου γειτονιάς, σύμφωνα με το άρθρο 4 του ιδίου ως άνω Π.Δ/τος, με εξειδίκευση από τις πολεοδομικές μελέτες και μελέτες αναθεώρησης.

- Τον καθορισμό χρήσης πολεοδομικού κέντρου Δήμου, σύμφωνα με το άρθρο 4 του ιδίου ως άνω Π.Δ/τος, με εξαίρεση τη χρήση υπεραγορών στα οικοπέδα που έχουν πρόσωπο στο τμήμα της Λεωφόρου Βασ. Κωνσταντίνου από την οδό Αγ. Παρασκευής έως την οδό Δαβάκη.

- Τον καθορισμό στη ζώνη εγκαταστάσεων δευτερογενούς τομέα βιομηχανικών και βιοτεχνικών μονάδων εξαιρετικά προηγμένης τεχνολογίας (βιοτεχνολογία, πληροφορική, μικροηλεκτρονική κ.λπ.) και τριτογενούς τομέα, χρήσεων, σύμφωνα με τα άρθρα 4 και 11 του ιδίου ως άνω Π.Δ/τος, με εξαίρεση τα:

- κατοικία
- εμπορικά καταστήματα
- κέντρα διασκέδασης - αναψυχής
- χώροι συνάθροισης κοινού
- πολιτιστικά κτίρια και εν γένει πολιτιστικές εγκαταστάσεις
- κτίρια εκπαίδευσης
- θρησκευτικοί χώροι
- κτίρια κοινωνικής πρόνοιας
- αθλητικές εγκαταστάσεις
- πρατήρια βενζίνης

- Στη ζώνη βιομηχανικών - βιοτεχνικών εγκαταστάσεων, καθορίζονται χρήσεις, σύμφωνα με το άρθρο 5 του ιδίου ως άνω Π.Δ/τος, όπως συμπληρώθηκε με το από 8.12.1990 π.δ/γμα (Δ' 706).

γ. Τη γενική εκτίμηση των αναγκών σε γη για χώρους κοινωνικής υποδομής, όπως φαίνεται στον πίνακα «Αναγκαιός Κοινωνικός Εξοπλισμός ανά Πολεοδομική Ενότητα».

Β. Την ιεράρχηση του οδικού δικτύου ως εξής:

1. Ελεύθερες - Ταχείες λεωφόροι
- Αττική οδός (Σταυρού - Λαυρίου)
- Σύνδεση αεροδρομίων Ελληνικού - Σπάτων
2. Πρωτεύουσες αρτηρίες
- Βάρης - Κορωπίου

- Λεωφ. Λαυρίου (προς Μαρκόπουλο)

- Λεωφ. Κορωπίου - Παιανίας

- Σύνδεση Παιανίας - Μαρκόπουλου

- Νότια προσπέλαση αεροδρομίου

3. Δευτερεύουσες αρτηρίες

- Ηφαίστου

- Κορωπίου - Αγ. Μαρίας

- Κύρια Δημοτική οδός Κορωπίου - Καλυβίων

- Λεωφ. Λαυρίου (το τμήμα της που διέρχεται μέσα από το Δ. Κορωπίου)

- Ανδριανού

- Ηρακλειδών - Παπαγιαννοπούλου

- Επαρχιακή οδός Παιανίας - Μαρκόπουλου

- Κούπι - Δάβακη - Κεκροπία οδός

- Καρελλά

4. Προαστιακός σιδηρόδρομος

Στις προαστιακές γραμμές σύνδεσης της πρωτεύουσας με τα κυριότερα κέντρα, βασικό μέσο είναι ο προαστιακός σιδηρόδρομος, που καθορίζεται στην περιοχή του Δήμου Κορωπίου, ως παρακάτω:

- Γραμμή ΣΚΑ - Σταυρός - Κορωπί - αεροδρόμιο Ελ. Βενιζέλος/Λαύριο κατά μήκος του άξονα της Αττικής οδού. Ο σταθμός για το δήμο Κορωπίου χωροθετείται στον άξονα ΣΚΑ - Αεροδρόμιο στην τομή της Αττικής οδού με τον ενωτικό οδικό κλάδο προς Κορωπί στο χώρο που ορίζεται ακριβώς από τα σχετικά διαγράμματα του Ο.Σ.Ε.

- Μελλοντική επαναχρησιμοποίηση παλαιάς σιδηροδρομικής γραμμής Λαυρίου στο τμήμα Κάντζα - Κορωπί - Μαρκόπουλο - Λαύριο με σύνδεσή της με την προηγούμενη γραμμή νοτίως του κόμβου Κ6 (είσοδος αεροδρομίου) και με ταυτόχρονη εξασφάλιση λωρίδας 15,00 μέτρων εκατέρωθεν της σιδηροδρομικής γραμμής με χρήση ελεύθερης ζώνης πρασίνου.

Στη φάση επαναχρησιμοποίησης του διαδρόμου της παλαιάς γραμμής Λαυρίου ο σιδηροδρομικός σταθμός προβλέπεται πλησίον του παλαιού σταθμού.

Γ. Τις προτάσεις για την προστασία του περιβάλλοντος και ειδικότερα:

- Τον καθορισμό ζώνης κοινοχρήστου πρασίνου εκατέρωθεν των οριογραμμών των ρεμάτων, οι κοίτες των οποίων διατηρούνται ανοικτές, και το πλάτος της θα καθοριστεί ακριβώς στα πλαίσια της πολεοδομικής μελέτης.

- Για το ρέμα «Κίτσι» που υπάρχει στην περιοχή και είναι χαρακτηρισμένο ως ιδιαίτερου περιβαλλοντικού ενδιαφέροντος με την αριθμ. 9173/1642/3.3.1993 απόφαση Υφυπουργού Περιβάλλοντος, Χωροταξίας και Δημοσίων Έργων (Δ' 281), ισχύουν τα αναγραφόμενα στην παρ. 9 του άρθρου 3 του από 20.2.2003 Π.Δ/τος (Δ' 199).

Η Πολεοδομική Μελέτη που θα ακολουθήσει θα καθορίσει την ακριβή θέση του ρέματος όσο και το εύρος της ζώνης προστασίας εκατέρωθεν των οριογραμμών του ρέματος.

Δ. Συνοπτικά αντίτυπα του παραπάνω χάρτη Π-1 και του πίνακα, που θεωρήθηκαν από τον Προϊστάμενο της Διεύθυνσης Τοπογραφικών Εφαρμογών με την 19923/2004 πράξη του δημοσιεύονται με την παρούσα απόφαση.

Ε. Εντός της περιοχής του Γενικού Πολεοδομικού Σχεδίου (Γ.Π.Σ.) και ειδικότερα στις εντός και εκτός σχεδίου περιοχές που περιλαμβάνονται σ' αυτό, οικοδομικές άδειες που έχουν εκδοθεί με τις προγενέστερα ισχύουσες διατάξεις ή έχει υποβληθεί ο πλήρης φάκελλος με τα α-

παραίτητα για την έκδοση της οικοδομικής άδειας στοιχεία, μέχρι την ημερομηνία δημοσίευσης της παρούσας, εκτελούνται όπως εκδόθηκαν ή εκδίδονται βάσει των υποβληθέντων στοιχείων σε συνδυασμό με τις διατάξεις του Ν.1577/1985 «Γενικός Οικοδομικός Κανονισμός» (Α'210), όπως ισχύει.


2. Η ισχύς της απόφασης αρχίζει από την δημοσίευσή της στην Εφημερίδα της Κυβερνήσεως.


Η απόφαση αυτή να δημοσιευθεί στην Εφημερίδα της Κυβερνήσεως.


Αθήνα, 21 Σεπτεμβρίου 2004


Ο ΥΠΟΥΡΓΟΣ

ΓΕΩΡΓΙΟΣ ΣΟΥΦΛΙΑΣ

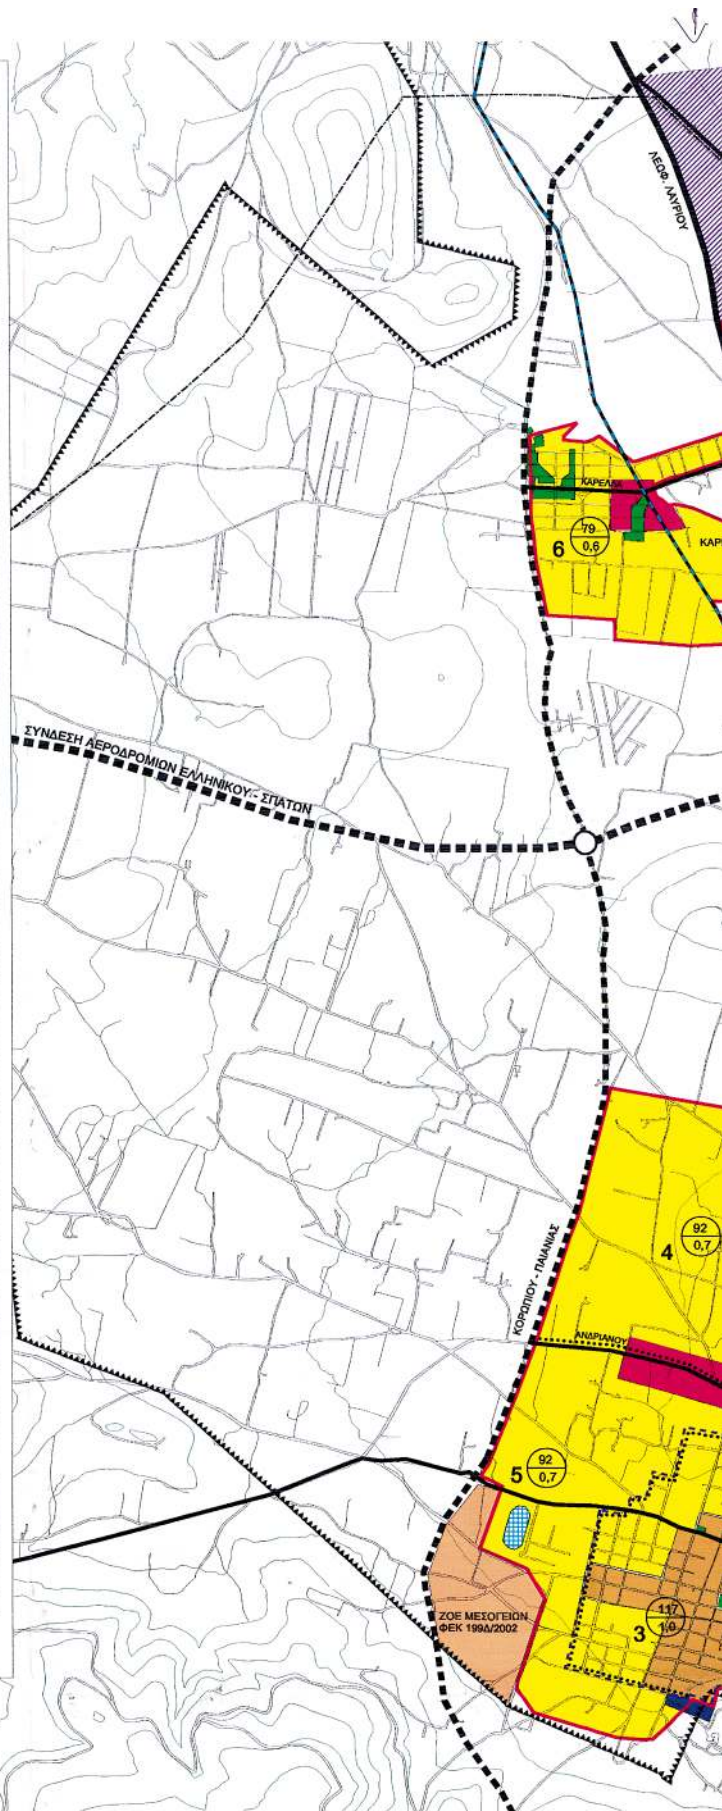

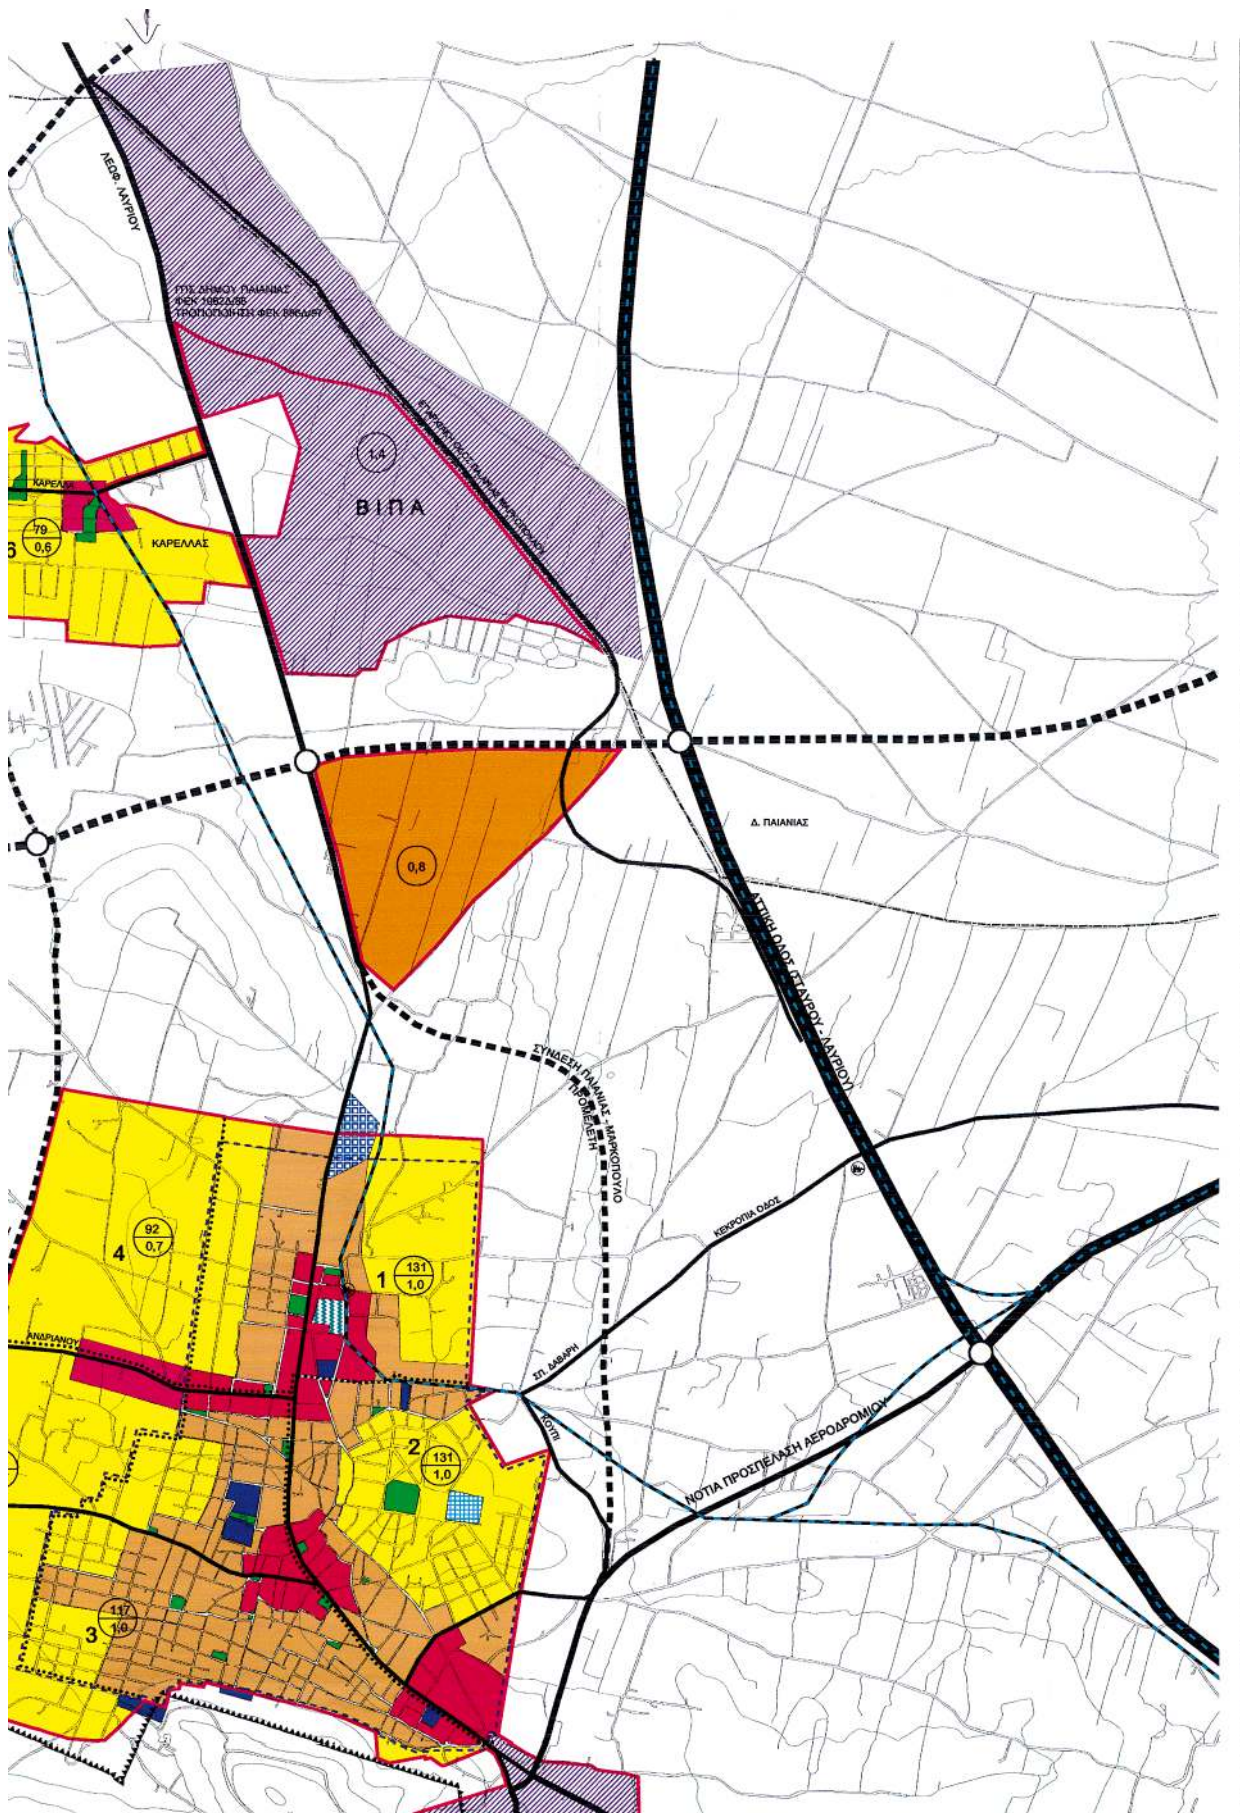

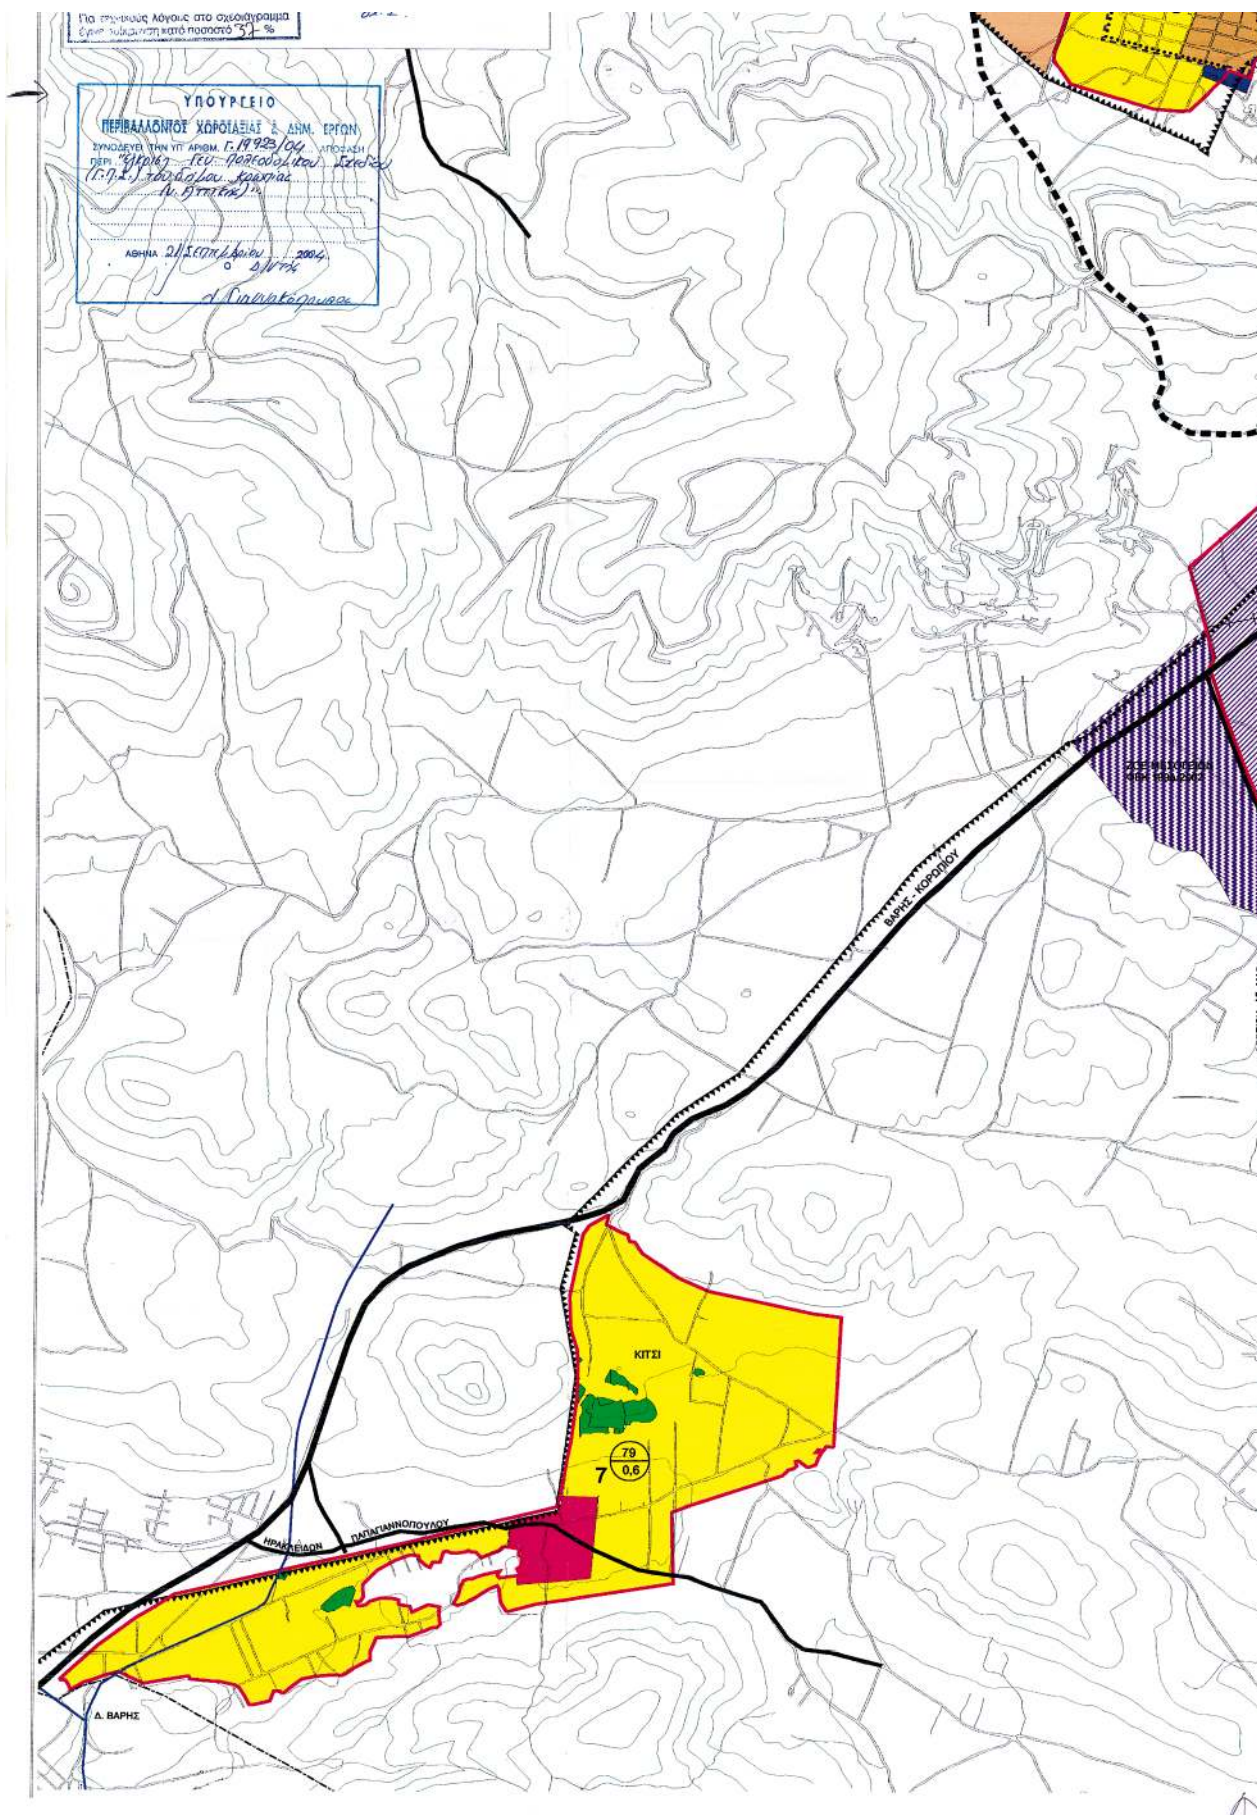

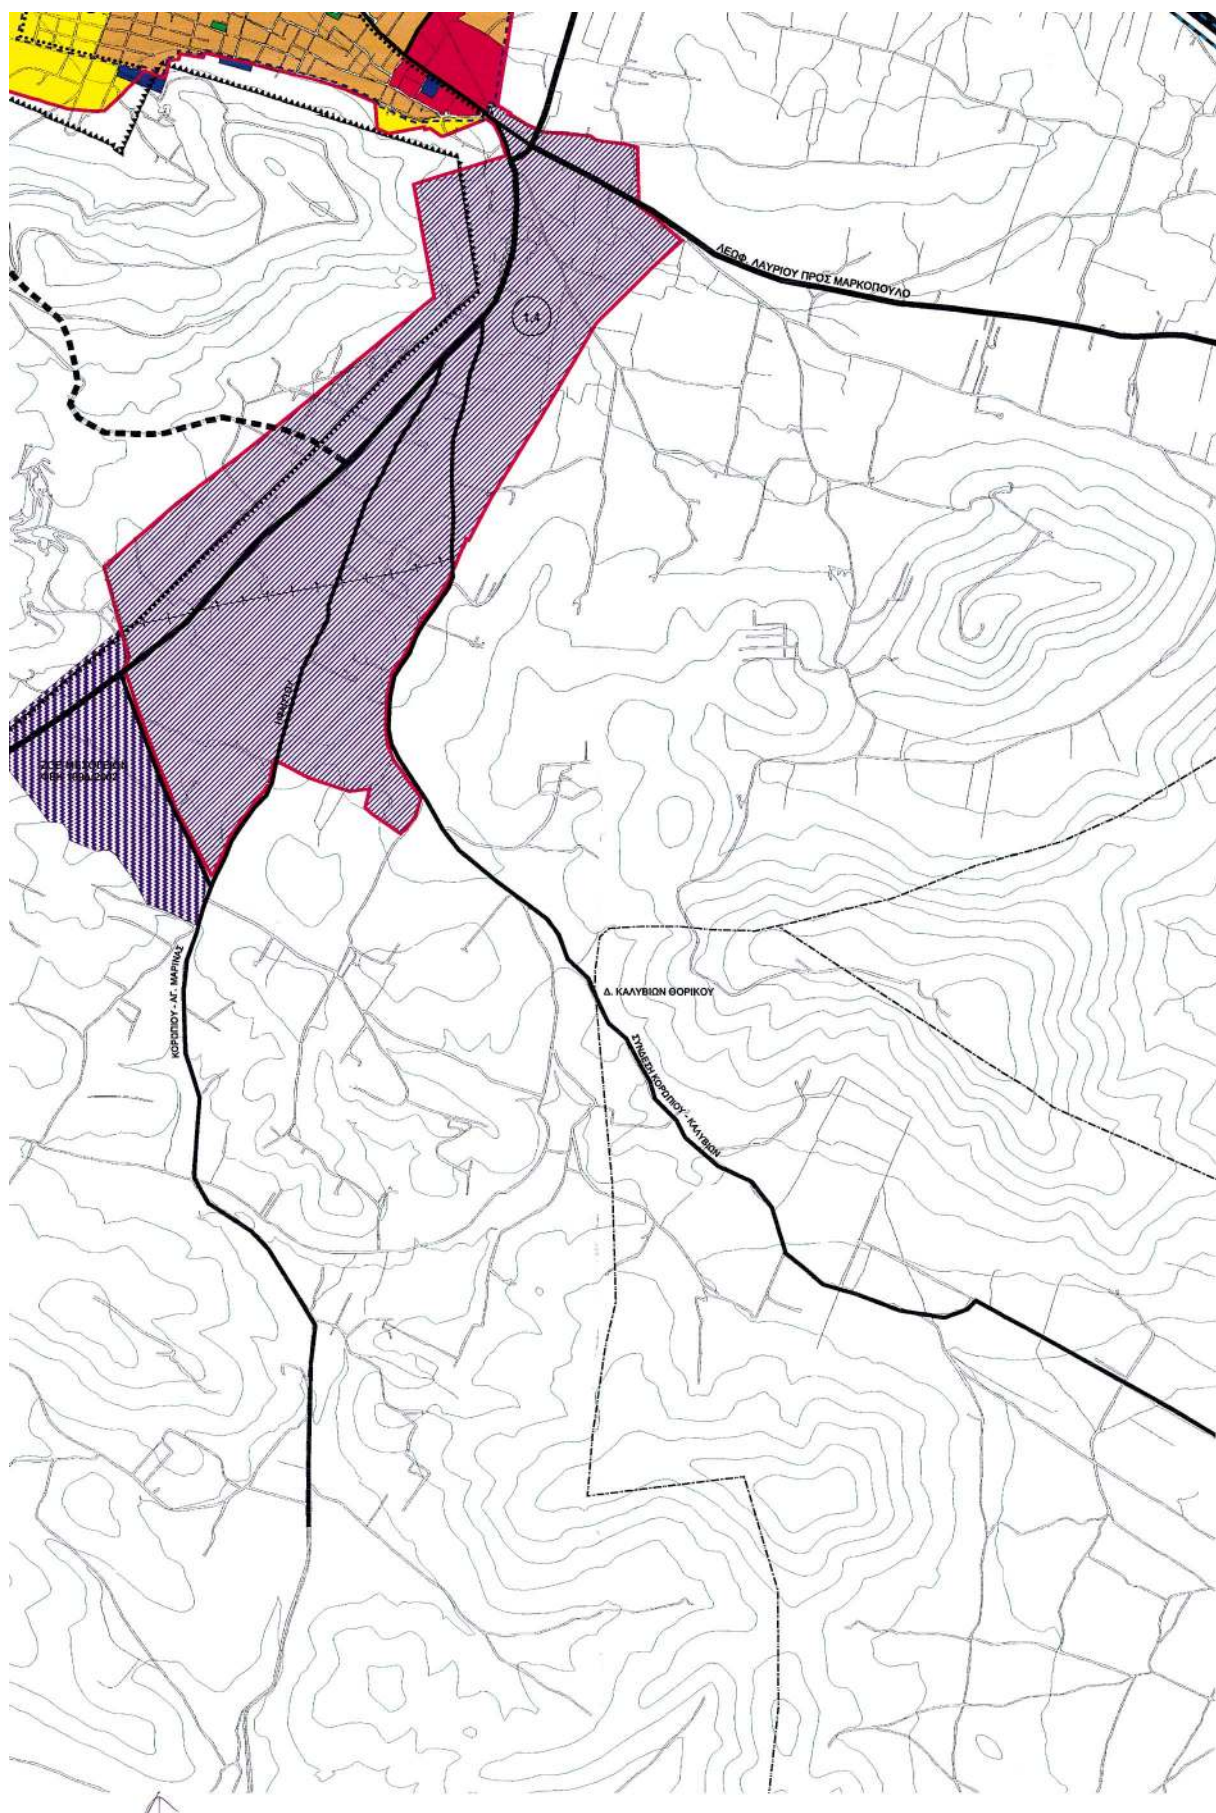

ΕΘΝΙΚΟ ΤΥΠΟΓΡΑΦΕΙΟ**ΕΦΗΜΕΡΙΔΑ ΤΗΣ ΚΥΒΕΡΝΗΣΕΩΣ**

ΚΑΠΟΔΙΣΤΡΙΟΥ 34 * ΑΘΗΝΑ 104 32 * FAX 210 52 21 004
ΗΛΕΚΤΡΟΝΙΚΗ ΔΙΕΥΘΥΝΣΗ: <http://www.et.gr> – e-mail: webmaster@et.gr

Πληροφορίες Α.Ε. - Ε.Π.Ε. και λοιπών Φ.Ε.Κ.: 210 527 9000-4
Φωτοαντίγραφα παλαιών ΦΕΚ - ΒΙΒΛΙΟΘΗΚΗ - ΜΑΡΝΗ 8 - Τηλ. (210)8220885 - 8222924
Δωρεάν διάθεση τεύχους Προκηρύξεων ΑΣΕΠ αποκλειστικά από Μάρνη 8

ΠΕΡΙΦΕΡΕΙΑΚΑ ΓΡΑΦΕΙΑ ΠΩΛΗΣΗΣ Φ.Ε.Κ.

ΘΕΣΣΑΛΟΝΙΚΗ - Βασ. Όλγας 227	(2310) 423 956	ΛΑΡΙΣΑ - Διοικητήριο	(2410) 597449
ΠΕΙΡΑΙΑΣ - Ευριπίδου 63	(210) 413 5228	ΚΕΡΚΥΡΑ - Σαμαρά 13	(26610) 89 127
ΠΑΤΡΑ - Κορίνθου 327	(2610) 638 109		(26610) 89 105
	(2610) 638 110	ΗΡΑΚΛΕΙΟ - Πλ. Ελευθερίας 1	(2810) 396 409
ΙΩΑΝΝΙΝΑ - Διοικητήριο	(26510) 87215	ΛΕΣΒΟΣ - Πλ. Κωνσταντινουπόλεως	(22510) 46 888
ΚΟΜΟΤΗΝΗ - Δημοκρατίας 1	(25310) 22 858		(22510) 47 533

ΤΙΜΗ ΠΩΛΗΣΗΣ ΦΥΛΛΩΝ ΕΦΗΜΕΡΙΔΟΣ ΤΗΣ ΚΥΒΕΡΝΗΣΕΩΣ**Σε έντυπη μορφή:**

- Για τα ΦΕΚ από 1 μέχρι 16 σελίδες σε 1 euro, προσαυξανόμενη κατά 0,20 euro για κάθε επιπλέον οκτασέλιδο ή μέρος αυτού.
- Για τα φωτοαντίγραφα ΦΕΚ σε 0,15 euro ανά σελίδα.

Σε μορφή CD:

Τεύχος	Περίοδος	EURO	Τεύχος	Περίοδος	EURO
Α'	Ετήσιο	150	Αναπτυξιακών Πράξεων	Ετήσιο	50
Α	3μηνιαίο	40	Ν.Π.Δ.Δ.	Ετήσιο	50
Α'	Μηνιαίο	15	Παράρτημα	Ετήσιο	50
Β'	Ετήσιο	300	Εμπορικής και Βιομηχανικής Ιδιοκτησίας	Ετήσιο	100
Β'	3μηνιαίο	80	Ανωτάτου Ειδικού Δικαστηρίου	Ετήσιο	5
Β'	Μηνιαίο	30	Διακηρύξεων Δημοσίων Συμβάσεων	Ετήσιο	200
Γ	Ετήσιο	50	Διακηρύξεων Δημοσίων Συμβάσεων	Εβδομαδιαίο	5
Δ'	Ετήσιο	220	Α.Ε. & Ε.Π.Ε	Μηνιαίο	100
Δ'	3μηνιαίο	60			

- Η τιμή πώλησης μεμονωμένων Φ.Ε.Κ. ειδικού ενδιαφέροντος σε μορφή cd-rom και μέχρι 100 σελίδες σε 5 euro προσαυξανόμενη κατά 1 euro ανά 50 σελίδες.
- Η τιμή πώλησης σε μορφή cd-rom δημοσιευμάτων μιας εταιρείας στο τεύχος Α.Ε. και Ε.Π.Ε. σε 5 euro ανά έτος.

Τα παραπάνω cd-rom διατίθενται ύστερα από σχετική παραγγελία και αφορούν Φ.Ε.Κ. που έχουν δημοσιευθεί μετά από το έτος 1994.

ΠΑΡΑΓΓΕΛΙΑ ΚΑΙ ΑΠΟΣΤΟΛΗ Φ.Ε.Κ. : τηλεφωνικά : 210- 9472555, fax :210- 9472556 internet : <http://www.et.gr> .

ΕΤΗΣΙΕΣ ΣΥΝΔΡΟΜΕΣ Φ.Ε.Κ.

Σε έντυπη μορφή	Από το Internet
Α' (Νόμοι, Π.Δ., Συμβάσεις κτλ.)	225 €
Β' (Υπουργικές αποφάσεις κτλ.)	320 €
Γ' (Διορισμοί, απολύσεις κτλ. Δημ. Υπαλλήλων)	65 €
Δ' (Απαλλοτριώσεις, πολεοδομία κτλ.)	320 €
Αναπτυξιακών Πράξεων και Συμβάσεων (Τ.Α.Π.Σ.)	160 €
Ν.Π.Δ.Δ. (Διορισμοί κτλ. προσωπικού Ν.Π.Δ.Δ.)	65 €
Παράρτημα (Προκηρύξεις θέσεων ΔΕΠ κτλ.)	33 €
Δελτίο Εμπορικής και Βιομ/κής Ιδιοκτησίας (Δ.Ε.Β.Ι.)	65 €
Ανωτάτου Ειδικού Δικαστηρίου (Α.Ε.Δ.)	10 €
Ανώνυμων Εταιρειών & Ε.Π.Ε.	2.250 €
Διακηρύξεων Δημοσίων Συμβάσεων (Δ.Δ.Σ.)	225 €
Πρώτο (Α'), Δεύτερο (Β') και Τέταρτο (Δ')	-
	450 €

Για την παροχή δικαιώματος ηλεκτρονικής πρόσβασης σε Φ.Ε.Κ. προηγούμενων ετών, η τιμή προσαυξάνεται πέραν του ποσού της ετήσιας συνδρομής έτους 2004, κατά 25 euro ανά έτος παλαιότητας και ανά τεύχος.

* Οι συνδρομές του εσωτερικού προπληρώνονται στις ΔΟΥ (το ποσό συνδρομής καταβάλλεται στον κωδικό αριθμό εσόδων ΚΑΕ 2531 και το ποσό υπέρ ΤΑΠΕΤ (5% του ποσού της συνδρομής) στον κωδικό αριθμό εσόδων ΚΑΕ 3512). Το πρωτότυπο αποδεικτικό είσπραξης (διπλότυπο) θα πρέπει να αποστέλλεται ή να κατατίθεται στην αρμόδια Υπηρεσία του Εθνικού Τυπογραφείου.

* Η πληρωμή του υπέρ ΤΑΠΕΤ ποσού που αντιστοιχεί σε συνδρομές, εισπράττεται και από τις ΔΟΥ.

* Οι συνδρομητές του εξωτερικού έχουν τη δυνατότητα λήψης των δημοσιευμάτων μέσω internet, με την καταβολή των αντίστοιχων ποσών συνδρομής και ΤΑΠΕΤ .

* Οι Νομαρχιακές Αυτοδιοικήσεις, οι Δήμοι, οι Κοινότητες ως και οι επιχειρήσεις αυτών πληρώνουν το μισό χρηματικό ποσό της συνδρομής και ολόκληρο το ποσό υπέρ του ΤΑΠΕΤ.

* Η συνδρομή ισχύει για ένα ημερολογιακό έτος. Δεν εγγράφονται συνδρομητές για μικρότερο χρονικό διάστημα.

* Η εγγραφή ή ανανέωση της συνδρομής πραγματοποιείται το αργότερο μέχρι την 31ην Δεκεμβρίου κάθε έτους.

* Αντίγραφα διπλοτύπων, ταχυδρομικές επιταγές και χρηματικά γραμμάτια δεν γίνονται δεκτά.

Οι υπηρεσίες εξυπηρέτησης των πολιτών λειτουργούν καθημερινά από 08.00' έως 13.00'