



04009141410040008



ΕΦΗΜΕΡΙΣ ΤΗΣ ΚΥΒΕΡΝΗΣΕΩΣ

ΤΗΣ ΕΛΛΗΝΙΚΗΣ ΔΗΜΟΚΡΑΤΙΑΣ

ΤΕΥΧΟΣ ΤΕΤΑΡΤΟ

Αρ. Φύλλου 914

14 Οκτωβρίου 2004

ΠΕΡΙΕΧΟΜΕΝΑ

ΑΠΟΦΑΣΕΙΣ

- Έγκριση τοπικού ρυμοτομικού σχεδίου και καθορισμός όρων δόμησης για την ανέγερση του οικισμού του Οργανισμού Εργατικής Κατοικίας «Αρχάνες Ι» στο Ν.Α. άκρο του οικισμού Άνω Αρχανών, στη θέση «Πεζούλια» ή «Μαυρορήνη Κεφαλά» του Δήμου Αρχανών Ν. Ηρακλείου. 1
- Τροποποίηση του ρυμοτομικού σχεδίου Καματερού στα Ο.Τ. 832 και 835 (οδός Β. Ουγκώ). 2

ΑΠΟΦΑΣΕΙΣ

Αριθ. 3964

(1)

Έγκριση τοπικού ρυμοτομικού σχεδίου και καθορισμός όρων δόμησης για την ανέγερση του οικισμού του Οργανισμού Εργατικής Κατοικίας «Αρχάνες Ι» στο Ν.Α. άκρο του οικισμού Άνω Αρχανών, στη θέση «Πεζούλια» ή «Μαυρορήνη Κεφαλά» του Δήμου Αρχανών Ν. Ηρακλείου.

Ο ΓΕΝΙΚΟΣ ΓΡΑΜΜΑΤΕΑΣ ΠΕΡΙΦΕΡΕΙΑΣ ΚΡΗΤΗΣ

Έχοντας υπόψη:

1. Το άρθρο 29 του Ν.2831/2000 (ΦΕΚ 140/Α/12.6.2000), όπως αντικαταστάθηκε με το άρθρο 10 του Ν.3044/2002 (ΦΕΚ 197/Α/27.8.2002).
2. Το άρθρο 26 του Ν.1337/1983 (ΦΕΚ 33/Α/14.3.1983), όπως τροποποιήθηκε και ισχύει.
3. Το άρθρο 85Α του Ν.Δ. 17.7.1923 (ΦΕΚ 228/Α/16.8.1923)
4. Την υπ' αριθμ. 6730/12.8.2003 Απόφαση, όπως τροποποιήθηκε με την με αρ. πρ. οικ8548/14.4.2004 Απόφαση, για μεταβίβαση εξουσίας υπογραφής της Δ/νσης Αυτοδιοίκησης και Αποκέντρωσης Περιφέρειας Κρήτης.
5. Το υπ' αριθμ. 5439/13.10.2003 έγγραφο της Τεχνικής Υπηρεσίας Δήμου Αρχανών.
6. Το υπ' αριθμ. 28457/Δ.Μ.Ε.707/12.7.2004 έγγραφο της Δ/νσης Μελετών Έργων του Οργανισμού Εργατικής Κατοικίας.
7. Το υπ' αριθμ. 13920/12.9.2003 έγγραφο της Δ/νσης Αγροτικής Ανάπτυξης Ν. Α. Ηρακλείου, με το οποίο αποστέλλεται το πρακτικό της Ν.Ε.ΧΩ.Π.

8. Το υπ' αριθμ. 6525/12.11.2003 έγγραφο της Δ/νσης Δασών Ηρακλείου Περιφέρειας Κρήτης, σχετικά με την ισχύ της πράξης χαρακτηρισμού γης.

9. Το υπ' αριθμ. Φ7/6/4371/8.8.2003 έγγραφο της ΚΓ Εφορείας Προϊστορικών και Κλασικών Αρχαιοτήτων.

10. Το υπ' αριθμ. 4680/6.8.2003 έγγραφο της 13ης Εφορείας Βυζαντινών Αρχαιοτήτων Κρήτης.

11. Το υπ' αριθμ. 51904/19.8.2003 έγγραφο της ΔΠΝ/Περιοχής Ηρακλείου της ΔΕΗ Α.Ε.

12. Το υπ' αριθμ. 521/7318/5.8.2003 έγγραφο του Τηλεπ. Διαμερίσματος Ηρακλείου του ΟΤΕ Α.Ε.

13. Το υπ' αριθμ. 15/2003 Πρακτικό Δημοτικού Συμβουλίου του Δήμου Αρχανών.

14. Το υπ' αριθμ. 594/2.2.2004 έγγραφο του Δήμου Αρχανών με οποίο αναρτάται το υπό έγκριση ρυμοτομικό σχέδιο και η με αρ. πρ. 595/2.2.2004 ανακοίνωση της ανάρτησης, η οποία αποστέλλεται προς δημοσίευση δύο ημερών.

15. Το υπ' αριθμ. 3745/12.7.2004 έγγραφο του Δήμου Αρχανών με το οποίο βεβαιώνεται ότι δεν υποβλήθηκαν ενστάσεις.

16. Η με ημερ. Μάρτιος 2000 τεχνική έκθεση αξιολόγησης γεωτεχνικής έρευνας που υπογράφεται από την Πολιτικό Μηχανικό Παναγοπούλου Ουρανία.

17. Την υπ' αριθμ. 60811/2606/13.4.1993 Απόφαση (ΦΕΚ 699/Δ/22.6.1993) για την Έγκριση Γενικού Πολεοδομικού Σχεδίου του οικισμού Αρχανών Δήμου Αρχανών.

18. Η με ημερ. Ιούλιος 2004 Τεχνική Έκθεση Πολεοδομικής Μελέτης του Οικισμού Ο.Ε.Κ. «Αρχάνες Ι» στο Ν.Α. άκρο του οικισμού Άνω Αρχανών.

19. Το με χρονολογία Ιανουάριος 2004 τοπογραφικό διάγραμμα που υπογράφεται από τον Αγρονόμο και Τοπογράφο Μηχανικό Τουρλάκη Παναγιώτη και το με χρονολογία Μάιος 2004 Ρυμοτομικό Σχέδιο (σχέδιο ΑΙ) που υπογράφεται από την Αρχιτέκτονα Μηχανικό Π. Βρούχα, που συνοδεύουν το έγγραφο της Δ/νσης Μελετών Έργων του Ο.Ε.Κ.

20. Το υπ' αριθμ. 68/199/9.9.2004 Πρακτικό του ΣΧΟΠ Περιφέρειας Κρήτης, το οποίο διαβιβάστηκε με το με αρ. πρ. 3610/14.9.2004 έγγραφό μας.

21. Το υπ' αριθμ. 38219/24.9.2004 έγγραφο της Δ/νσης Πολεοδομικού Σχεδιασμού του Υ.Π.Ε.Χ.Π.Δ.Ε.

22. Τη θετική γνωμοδότηση του ΣΧΟΠ Περιφέρειας Κρήτης, όπως αυτή διατυπώνεται στην 10η συνεδρίαση της 7.10.2004 (θέμα 6ο).

23. Το γεγονός ότι από τις κανονιστικές διατάξεις της απόφασης αυτής δεν προκαλείται δαπάνη σε βάρος του κρατικού υπολογισμού και του υπολογισμού του οικείου Ο.Τ.Α., αποφασίζουμε:

1. Την έγκριση Τοπικού Ρυμοτομικού Σχεδίου για την ανέγερση του οικισμού του Οργανισμού Εργατικής Κατοικίας «Αρχάνες Ι» στη θέση «Πεζούλια» ή «Μαυρορήνη Κεφάλα» του Δήμου Αρχανών, όπως φαίνεται στο συνημμένο ρυμοτομικό σχέδιο με κλίμακα 1:500 που έχει συνταχθεί από την Αρχιτέκτονα Μηχανικό Βρούχα και έχει θεωρηθεί από τη Δ/νση Μελετών Έργων του ΟΕΚ.

2. Τον καθορισμό των εξής όρων και περιορισμών δόμησης στα Ο.Τ. 1 και 2 επιφάνειας 3065,43 τ.μ.: 1. ποσοστό κάλυψης: 50%, 2. συντελεστή δόμησης: 0,8, 3. μέγι-

στο επιτρεπόμενο ύψος κτιρίων: 8,50μ., και 4. πρασιά (υποχρεωτική): 3μ., σε γήπεδο συνολικής έκτασης 5344,20 τ.μ. εντός εγκεκριμένου Γ.Π.Σ. Αρχανών και εντός της επέκτασης σχεδίου πόλης.


3. Κατά τα λοιπά να εφαρμοστούν οι ισχύουσες πολεοδομικές διατάξεις.

4. Η ισχύς της παρούσας απόφασης αρχίζει από τη δημοσίευση της στην Εφημερίδα της Κυβερνήσεως.

Η απόφαση αυτή να δημοσιευθεί στη Εφημερίδα της Κυβερνήσεως.

Ηράκλειο, 8 Οκτωβρίου 2004

Με εντολή Γενικού Γραμματέα Περιφέρειας
Ο Γενικός Διευθυντής
ΜΗΝΑΣ ΑΝΤΩΝΑΚΑΚΗΣ

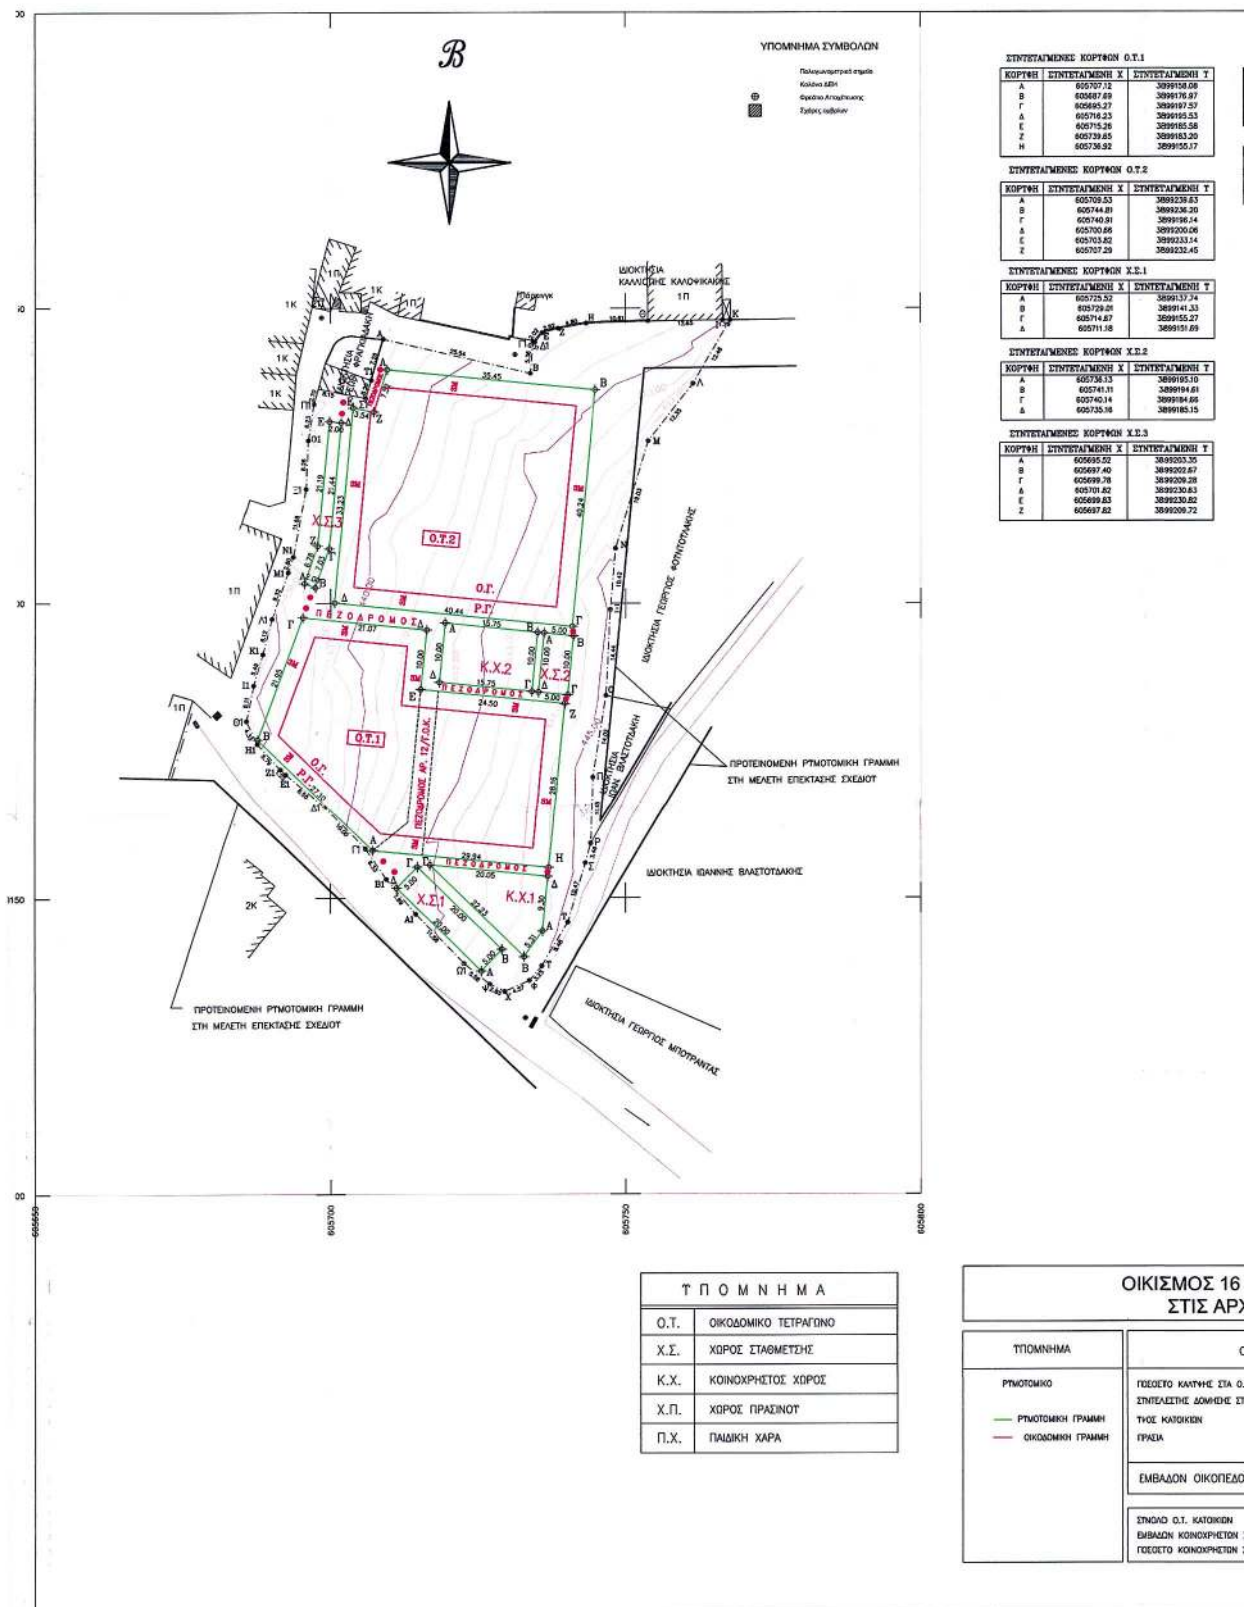

ΣΗΜΕΙΟ ΚΟΡΥΦΩΝ Ο.Τ.1

ΣΥΝΤΕΤΑΓΜΕΝΗ X	ΣΥΝΤΕΤΑΓΜΕΝΗ Y
605707.12	3899158.08
605687.69	3899176.97
605695.27	3899187.57
605716.23	3899185.53
605715.36	3899185.58
605739.85	3899183.20
605736.92	3899155.17

ΣΗΜΕΙΟ ΚΟΡΥΦΩΝ Ο.Τ.2

ΣΥΝΤΕΤΑΓΜΕΝΗ X	ΣΥΝΤΕΤΑΓΜΕΝΗ Y
605709.53	3899239.63
605744.81	3899236.20
605740.81	3899196.14
605700.86	3899200.06
605703.82	3899233.14
605707.28	3899230.45

ΣΗΜΕΙΟ ΚΟΡΥΦΩΝ Χ.Σ.1

ΣΥΝΤΕΤΑΓΜΕΝΗ X	ΣΥΝΤΕΤΑΓΜΕΝΗ Y
605725.52	3899137.74
605729.01	3899141.33
605714.87	3899155.27
605711.18	3899151.69

ΣΗΜΕΙΟ ΚΟΡΥΦΩΝ Χ.Σ.2

ΣΥΝΤΕΤΑΓΜΕΝΗ X	ΣΥΝΤΕΤΑΓΜΕΝΗ Y
605736.13	3899195.10
605741.31	3899194.61
605742.14	3899194.86
605735.16	3899185.15

ΣΗΜΕΙΟ ΚΟΡΥΦΩΝ Χ.Σ.3

ΣΥΝΤΕΤΑΓΜΕΝΗ X	ΣΥΝΤΕΤΑΓΜΕΝΗ Y
605695.52	3899103.35
605697.40	3899202.67
605699.78	3899209.28
605709.83	3899230.83
605699.83	3899230.82
605697.82	3899209.72


ΣΥΝΤΕΤΑΓΜΕΝΕΣ ΚΟΡΥΦΕΣ Χ.Σ.1

ΚΟΡΥΦΗ	ΣΥΝΤΕΤΑΓΜΕΝΗ X	ΣΥΝΤΕΤΑΓΜΕΝΗ Y
A	605735.87	3899144.42
B	605735.75	3899140.12
Γ	605719.81	3899155.62
Δ	605736.77	3899153.68

ΣΥΝΤΕΤΑΓΜΕΝΕΣ ΚΟΡΥΦΕΣ Χ.Σ.2

ΚΟΡΥΦΗ	ΣΥΝΤΕΤΑΓΜΕΝΗ X	ΣΥΝΤΕΤΑΓΜΕΝΗ Y
A	605716.36	3899186.73
B	605735.04	3899185.21
Γ	605734.07	3899185.25
Δ	605716.29	3899186.78

ΤΑΡΑΓΩΓΕΙΟ

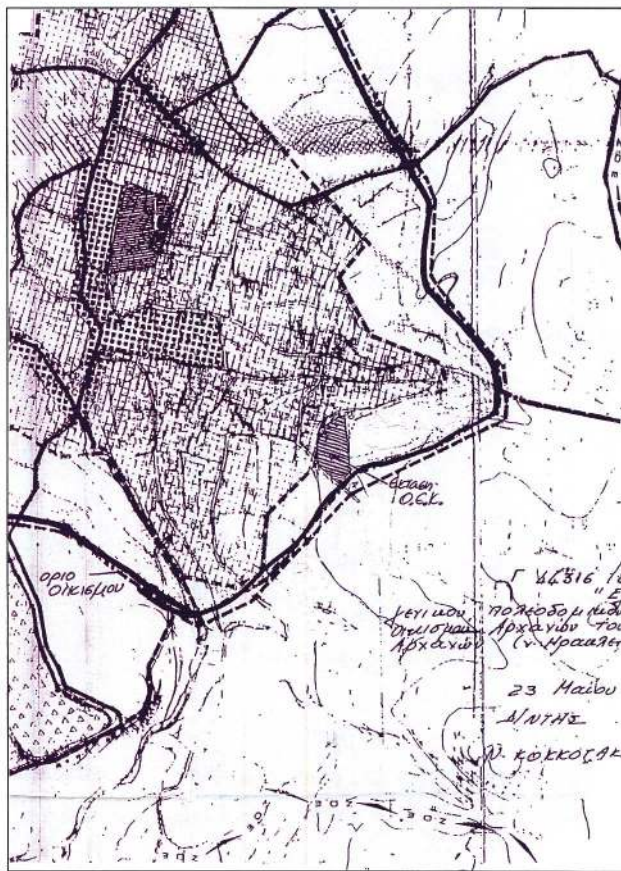

ΑΠΟΣΤΑΣΜΑ Γ. Π. Σ. ΑΡΧΑΝΩΝ 1/5.000

Θεωρήθηκε σύμφωνα με την 926/2003
 απόφαση του Διοικητικού Εφετερίου



ΥΠΟΔΙΟΝΥΜΦΟΡΟΣ
 ΑΝΔΡΕΑΣ ΜΙΧΑΛΗΣ

ΕΛΛΗΝΙΚΗ ΔΗΜΟΚΡΑΤΙΑ
 ΠΕΡΙΦΕΡΕΙΑ ΔΥΤΗΣ
 ΑΙΟΝΗ ΠΕΡΙΦΕΡΕΙΑΣ
 ΚΑΙ ΧΩΡΟΤΑΞΙΑΣ

Το παρόν συνοδεύει
 τακτική αρ. πρωτ. 3664/03
 της 10/5/03

ΕΛΛΗΝΙΚΗ ΔΗΜΟΚΡΑΤΙΑ
 ΠΕΡΙΦΕΡΕΙΑ ΔΥΤΗΣ
 ΑΙΟΝΗ ΠΕΡΙΦΕΡΕΙΑΣ
 ΚΑΙ ΧΩΡΟΤΑΞΙΑΣ

Ελμαγιά Καρσάφρα

ΟΙΚΙΣΜΟΣ 16 ΚΑΤΟΙΚΙΩΝ
ΣΤΙΣ ΑΡΧΑΝΕΣ

ΙΜΑ	ΟΡΟΙ ΔΟΜΗΣΗΣ	
ΚΩ ΓΡΑΜΜΗ ΔΩΚ ΓΡΑΜΜΗ	ΠΟΣΟΣΤΟ ΚΑΤΗΓΗΣ ΣΤΑ Ο.Τ. ΚΑΤΟΙΚΩΝ 1,2	50%
	ΣΥΝΤΕΛΕΣΤΗΣ ΔΟΜΗΣΗΣ ΣΤΑ Ο.Τ. ΚΑΤΟΙΚΩΝ 1,2	0,80
	ΤΥΠΟΣ ΚΑΤΟΙΚΩΝ	8,50M ΣΤΥΛ. ΣΤΕΓΗΣ
	ΓΡΑΦΑ	3,00M Η ΟΠΩΣ ΑΝΑΔΕΙΧΝΕΤΑΙ
	ΕΜΒΑΔΟΝ ΟΙΚΟΠΕΔΟΥ	5.344,20 M2
	ΣΥΝΟΛΟ Ο.Τ. ΚΑΤΟΙΚΩΝ	3065,43 M2
	ΕΜΒΑΔΟΝ ΚΟΙΝΟΧΡΗΣΤΩΝ ΧΩΡΩΝ	2278,77 M2
	ΠΟΣΟΣΤΟ ΚΟΙΝΟΧΡΗΣΤΩΝ ΧΩΡΩΝ	42,64% > 40%

ΟΡΓΑΝΙΣΜΟΣ ΕΡΓΑΤΙΚΗΣ ΚΑΤΟΙΚΙΑΣ ΔΙΕΥΘΥΝΣΗ ΜΕΛΕΤΩΝ ΕΡΓΩΝ ΤΜΗΜΑ : ΠΟΛΥΔΟΜΙΚΩΝ ΜΕΛΕΤΩΝ		
ΜΕΛΕΤΗ ΑΡΧΑΝΕΣ Ι	ΑΡ. ΜΕΛΕΤΗΣ 11.593	
ΘΕΜΑ ΣΧΕΔΙΟΥ ΡΥΜΟΤΟΜΙΚΟ	ΑΡ. ΣΧΕΔΙΟΥ Α/1	
Ο ΣΧΕΔΙΑΣΤΗΣ Ο ΜΗΧΑΝΙΚΟΣ	ΗΜΕΡΟΜΗΝΙΑ 18-5-04 Ο ΠΡΟΣΤΑΓΜΕΝΟΣ	ΚΑΙΝΑΚΑ 500 Ο ΔΙΕΥΘΥΝΤΗΣ
ΒΡΟΤΧΑ	ΜΙΣΤΡΑ	Μ. ΚΑΛΟΣΚΑΜΠΗΣ

Αριθ. 6093/201/04

(2)

Τροποποίηση του ρυμοτομικού σχεδίου Καματερού στα
Ο.Τ. 832 και 835 (οδός Β. Ουγκώ).

Ο ΝΟΜΑΡΧΗΣ ΑΘΗΝΩΝ

Έχοντας υπόψη:

1. Τις διατάξεις του από 17.7.1923 Ν.Δ/τος και ειδικότερα τα άρθρα 1, 3, 7 και 70 αυτού, όπως μεταγενέστερα τροποποιήθηκαν και συμπληρώθηκαν.

2. Τις διατάξεις του Π.Δ/τος 14/27.7.1999 (ΦΕΚ 580Δ/99) και ειδικότερα τα άρθρα 152, 153, 154 και 159.

3. Τις διατάξεις των Ιδρυτικών Νόμων της Νομαρχιακής Αυτ/σης Ν.2218/94 (ΦΕΚ 90/Α/94).

4. Τις διατάξεις του Π.Δ/τος 30/1996 (ΦΕΚ 21/Α/1996) «Κώδικας Νομαρχιακής Αυτ/σης όπως τροποποιήθηκε και ισχύει σήμερα».

5. Τις διατάξεις του Ισχύοντος Οργανισμού Εσωτερικής Οργάνωσης και λειτουργίας των Υπηρεσιών της Νομ.Αυτ/σης Αθηνών (ΦΕΚ 1262/Β/31.12.1997) όπως τροποποιήθηκε και συμπληρώθηκε (ΦΕΚ 724/Β/6.6.2003) και ισχύει σήμερα (ΦΕΚ 769/Β/13.6.2003).

6. Τις διατάξεις του άρθρου 29 του Ν.2831/2000 (ΦΕΚ 140/Α) όπως αντικαταστάθηκαν με το άρθρο 10 του Ν.3044/26.8.2002 (ΦΕΚ 197/Α).

7. Τις διατάξεις του άρθρου 29 του Ν. 1558/1985 όπως προστέθηκαν με το άρθρο 27 του Ν.2081/1992 (ΦΕΚ 154/Α), σύμφωνα με τις οποίες από τις διατάξεις αυτής της απόφασης δεν προκαλείται δαπάνη σε βάρος του κρατικού προϋπολογισμού και του προϋπολογισμού του Δήμου Καματερού.

8. Τις διατάξεις του άρθρου 69 του 30/1996 Π.Δ/τος (ΦΕΚ 21/Α/1996), όπως τροποποιήθηκε και ισχύει, σύμφωνα με τις οποίες επιτρέπεται, κατά αυτής της απόφασης, η υποβολή προσφυγής στον Γ.Γ. της Περιφέρειας, μόνον για παράβαση Νόμου και σε προθεσμία τριάντα (30) ημερών από την δημοσίευση σε ΦΕΚ.

9. Την υπ' αριθμ. 370/2002 ομόφωνη απόφαση του Δημοτικού Συμβουλίου, και το υπ' αριθμ. 4684/7.5.2004 έγγραφο του Δήμου Καματερού.

10. Την υπ' αριθμ. 2/2004 θέμα 3ο γνωμοδότηση του Συμβουλίου ΧΟΠ του Νομαρχιακού Τομέα Δυτικής Αθήνας, αποφασίζουμε:

Άρθρο 1ο

Εγκρίνεται η τροποποίηση του ρυμοτομικού σχεδίου Καματερού στο Ο.Τ. 832 με την μετατόπιση της οικοδομικής και ρυμοτομικής γραμμής του στην οδό Β. Ουγκώ, ώστε η εν λόγω οδός να έχει το ίδιο πλάτος, σε όλο της το μήκος για λόγους πολεοδομικούς και κυκλοφοριακής ασφάλειας, όπως αναλυτικά φαίνεται στο σχετικό πρωτότυπο σχεδιάγραμμα σε κλίμακα 1:500, το οποίο συνοδεύει αυτή την απόφαση.


Άρθρο 2ο


Η ισχύς αυτής της απόφασης αρχίζει από την ημερομηνία δημοσίευσης της στην εφημερίδα της Κυβέρνησης.


Η απόφαση αυτή να δημοσιευθεί στη Εφημερίδα της Κυβερνήσεως.

Αιγάλεω, 22 Σεπτεμβρίου 2004

Ο Νομάρχης
Ι. ΣΓΟΥΡΟΣ

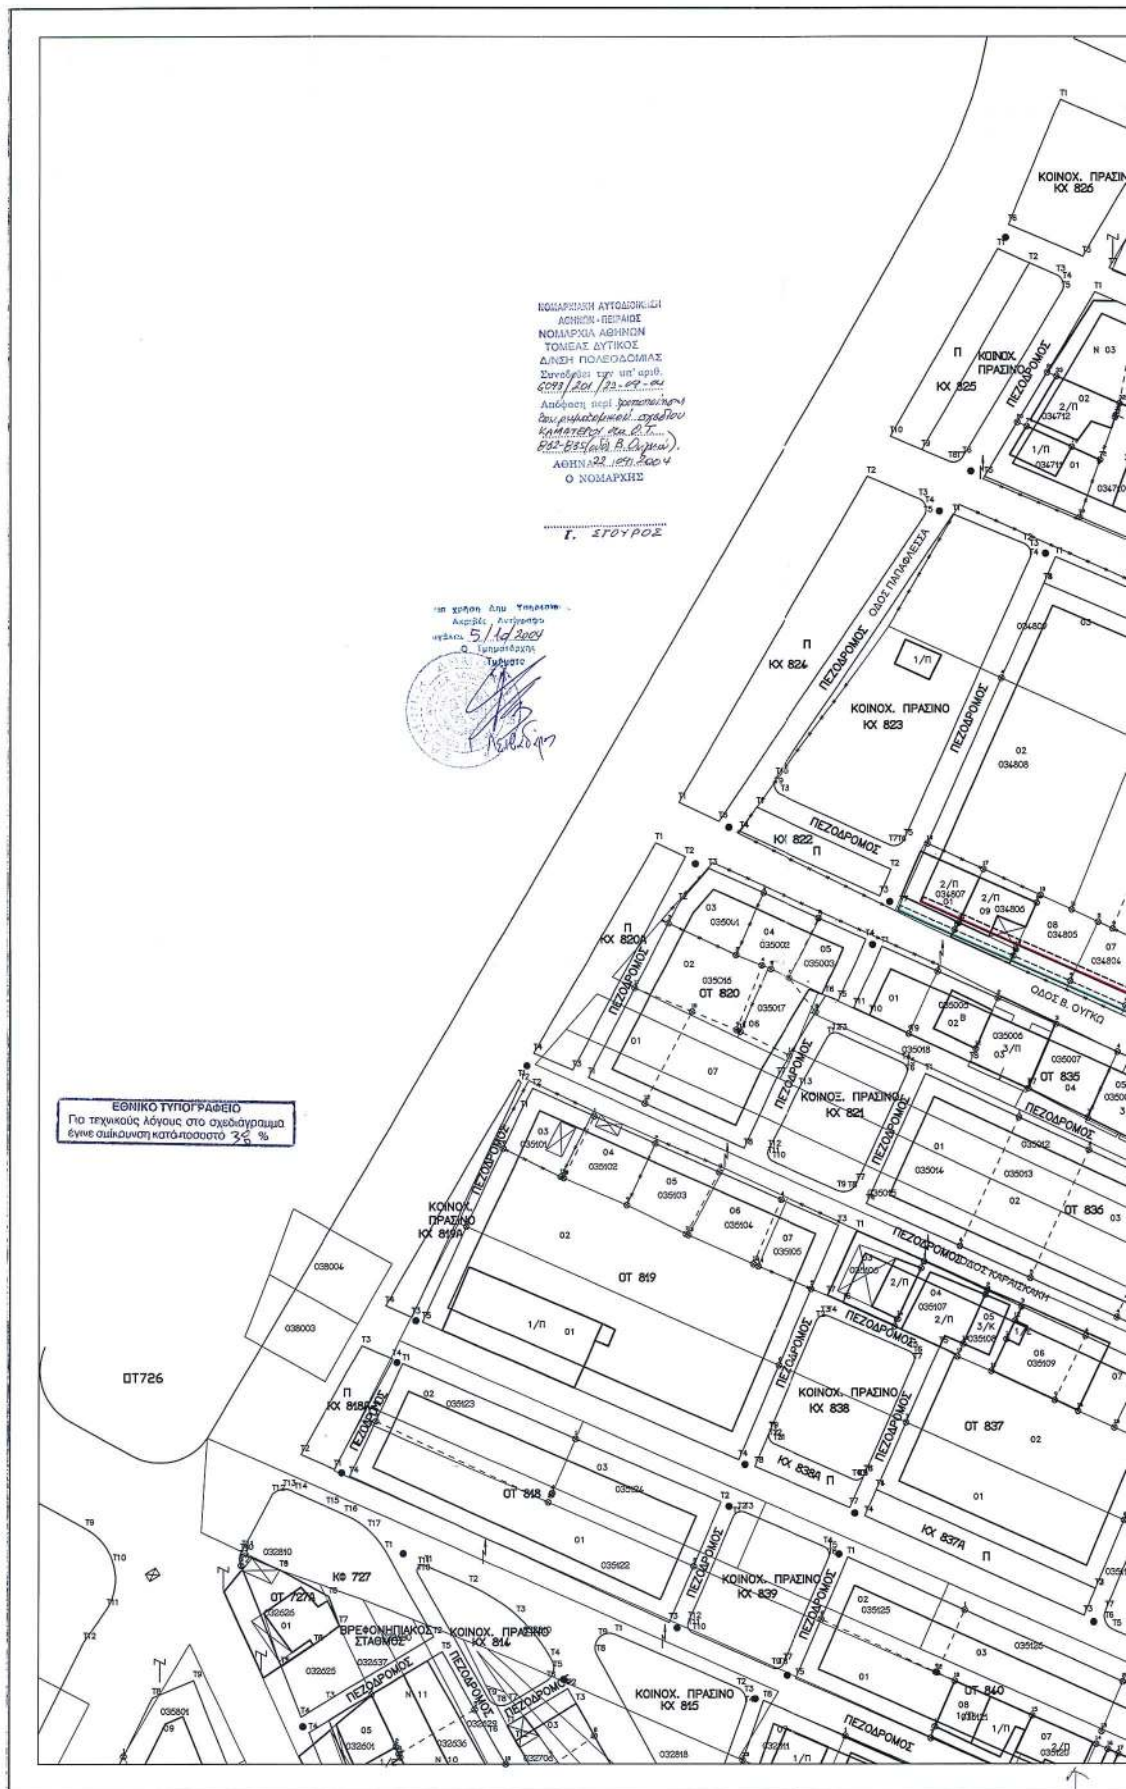

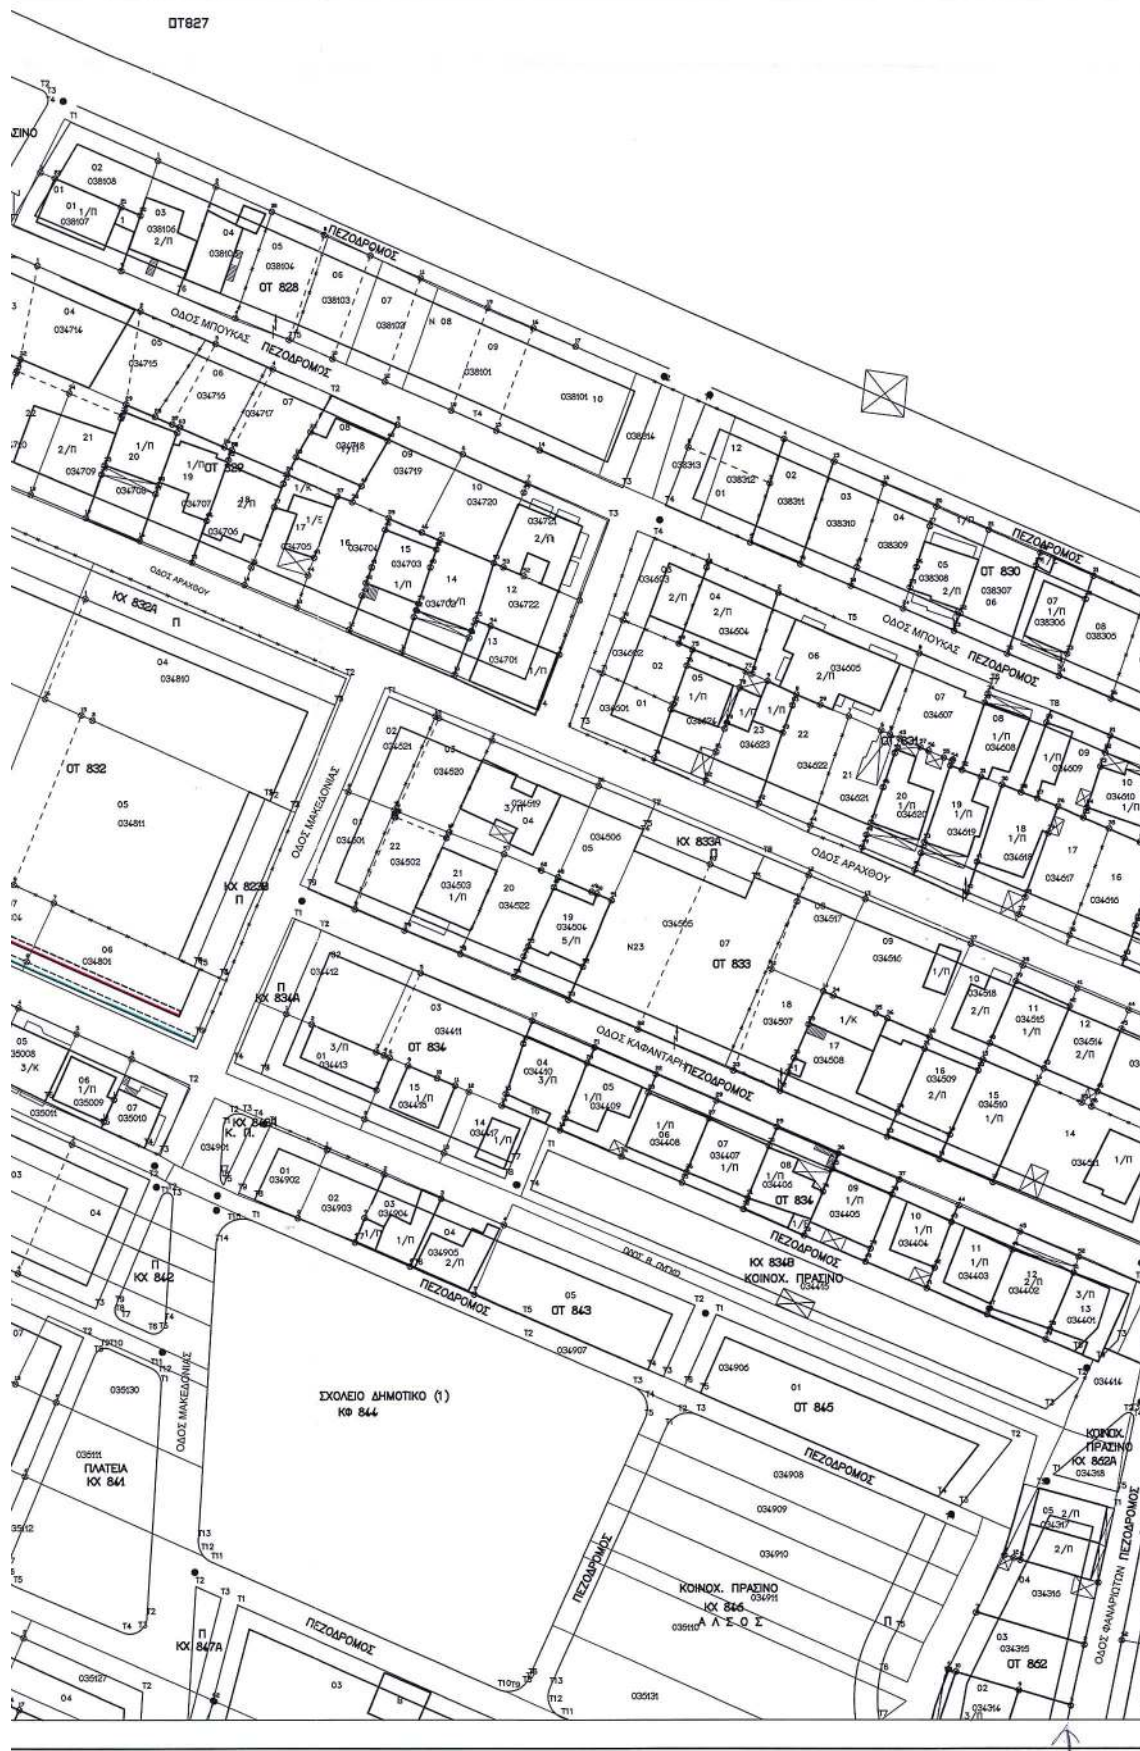

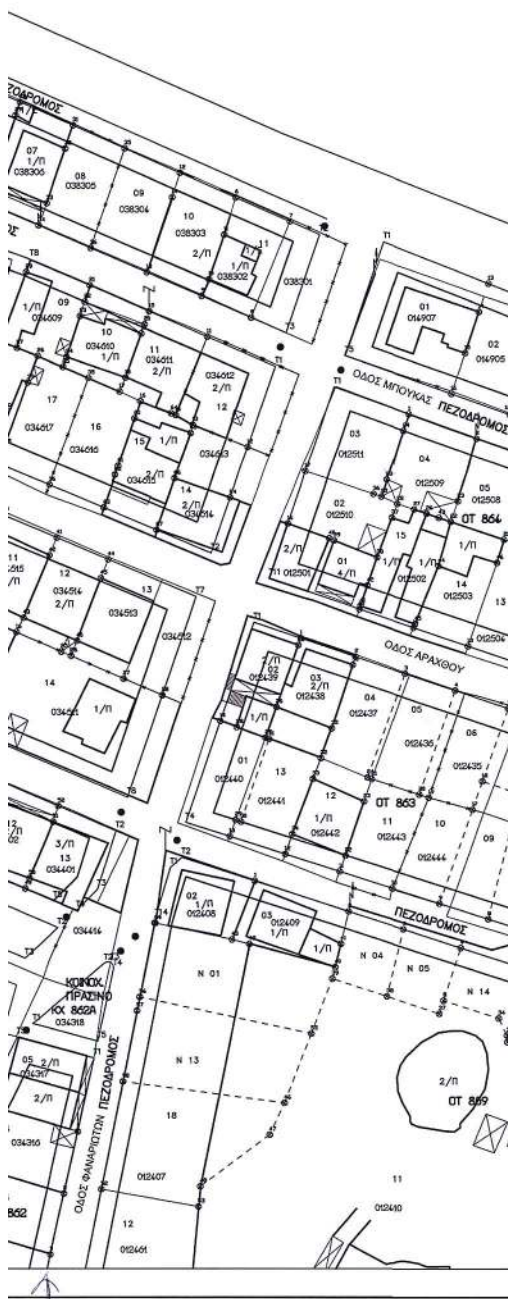

Για τροποποίηση εγκεκριμένου ρυμοτομικού σχεδίου ανάμεσα στα Ο.Τ. 832-835 της γειτονιάς 5-6, του Δήμου Καματερού.

ΥΠΟΜΝΗΜΑ

038307	Κηματολογικός αριθμός αρχικής ιδιοκτησίας
06	Τελική αριθμηση ιδιοκτησίας
--	Νέο έργο ιδιοκτησίας
6	Σημάδι καρφός τελικής ιδιοκτησίας
71	Σημάδι καρφός Ομοσπονδιακού Τετραγώνου
21	Χαρακτηριστικό κτισμάτων
1	Καλώς ΔΕΗ

ΟΡΟΙ ΔΟΜΗΣΗΣ

ΠΕΡΙΟΧΗ	ΓΕΙΤΟΝΙΑ 5-6 (ΓΕΡΟΒΟΥΝΟ)
ΔΙΑΜΕΤΡΟ	* Π.Δ. ηγ. 13-16-66 (ΦΕΚ 1176/24-12-66) * Τροτ. διαρ. 6-68 (ΦΕΚ 428/24-12-68) * Αποφασ. Αποφ. ηγ. 34179/1771-12-93 (ΦΕΚ 1452/27-12-93) * Αποφασ. Π.Δ. ηγ. 8-1-97 (ΦΕΚ 470/23-1-97) * Αποφασ. Αποφ. ηγ. 23707/13-7-98 (ΦΕΚ 5671/23-8-98)
ΑΡΤΙΟΤΗΤΑ	ΚΑΝΟΝΑΣ ΠΑΡΕΧΑ ΚΑΛΥΨΗ 60%
ΠΡΟΣΠΕΙΟ	15p. 8p. 5p. 0.8(0.6) 0.6
ΕΜΒΛΑΔΙΝ	500u. 120u. 120u. 120u. 120u.

ΚΤΗΜΑΤΟΛΟΓΙΚΟΣ ΠΙΝΑΚΑΣ

O.T.	Αριθμός Οικισμού	Στοιχεία Ιδιοκτήτη	O.T.	Αριθμός Οικισμού	Στοιχεία Ιδιοκτήτη
832	01	ΣΑΥΡΑΣ ΔΑΝΙΕΛΟΣ B. Δυναμ 14 - Κιόνισμα	838	01	ΓΕΩΡΓΙΟΣ ΠΑΥΛΙΝΟΣ ΡΕΒΕΣΣΙ B. Δυναμ 13 - Κιόνισμα
832	09	ΠΑΚΙΩΝΗ ΜΑΓΔΑΛΗΝΗ B. Δυναμ 14 - Κιόνισμα	838	02	ΠΕΛΑΓΙΑ ΕΥΦΡΑΣΙΑ B. Δυναμ 13 - Κιόνισμα
832	08	ΣΑΥΡΑΣ ΔΑΝΙΕΛΟΣ & ΚΑΡΑ ΔΙΟΝΗΣΟΣ B. Δυναμ 14 - Κιόνισμα	838	03	ΚΑΤΗΡΓΗΛΗΣ ΚΩΣΤΑΣ & ΚΑΤΗΡΓΗΛΗΣ ΔΑΝΙΕΛΟΣ B. Δυναμ 43
832	07	ΠΑΚΙΩΝΗ B. Δυναμ 14 - Κιόνισμα	838	04	ΑΓΓΕΛΙΝΟΤΕ
832	06	ΣΑΥΡΑΣ ΕΥΦΡΑΣΙΑΣ ΑΓΓΕΛΟΣ & ΓΕΩΡΓΙΟΣ ΣΑΥΡΑΣ ΕΥΦΡΑΣΙΑΣ ΑΓΓΕΛΟΣ & ΓΕΩΡΓΙΟΣ ΣΑΥΡΑΣ ΑΝΔΡΕΑΣ ΔΑΝΙΕΛΟΣ B. Δυναμ 14 - Κιόνισμα	838	05	ΙΩΑΝΝΗΣ ΒΑΣΙΛΕΙΟΣ ΚΩΣΤΑΝΤΙΝΟΣ B. Δυναμ 13 - Κιόνισμα
			838	06	ΔΑΝΙΕΛΟΣ ΚΩΣΤΑΝΤΙΝΟΣ B. Δυναμ 13 - Κιόνισμα
			838	07	ΠΑΝΑΓΙΩΤΗΣ ΣΑΒΒΙΔΗΣ

Το παρόν έγγραφο συνοδεύει η υπ' αριθμ. 332/02..... απόφαση του Δημοτικού Συμβουλίου, είναι το αναρτηθέν και συμφωνεί με το λεκτικό της παραπάνω απόφασης.

Ο ΔΗΜΑΡΧΟΣ



ΕΛΛΗΝΙΚΗ ΔΗΜΟΚΡΑΤΙΑ
ΝΟΜΑΡΧΙΑ ΑΘΗΝΩΝ
ΔΗΜΟΣ ΚΑΜΑΤΕΡΟΥ

ΤΕΧΝΙΚΗ ΥΠΗΡΕΣΙΑ

θέμα σχεδίου :

ΤΟΠΟΓΡΑΦΙΚΟ ΔΙΑΓΡΑΜΜΑ
ΓΙΑ ΤΡΟΠΟΠΟΙΗΣΗ ΣΧΕΔΙΟΥ
ΑΝΑΜΕΣΑ ΣΤΑ Ο.Τ. 832-835

αριθμός
σχεδίου :

κλίμακα :

1 : 500

ημερομηνία :

MΑΡΤΙΟΣ 2003

Ο Συντάξας

Ο Προϊστάμενος της Τ.Υ.

ΚΛΕΙΣΤΟΥ ΔΗΜΗΤΡΑ
ΤΟΠΟΓΡ. ΜΗΧΑΝΙΚΟΣ

