



04009181510040008



8319

ΕΦΗΜΕΡΙΣ ΤΗΣ ΚΥΒΕΡΝΗΣΕΩΣ

ΤΗΣ ΕΛΛΗΝΙΚΗΣ ΔΗΜΟΚΡΑΤΙΑΣ

ΤΕΥΧΟΣ ΤΕΤΑΡΤΟ

Αρ. Φύλλου 918

15 Οκτωβρίου 2004

ΠΕΡΙΕΧΟΜΕΝΑ

ΑΠΟΦΑΣΕΙΣ

- Καθορισμός οριογραμμών αιγιαλού - παραλίας - παλαιού αιγιαλού στη θέση "Αρσανάς" - περιοχή Θεολόγου Νήσου Θάσου. 1
- Επιτρεπόμενη χρήση δημοτικής έκτασης (τμήματος του αρ.1182 χερσολείβαδου της Ο. Διανομής Λαχανά) στην περιοχή του ΔΔ Λαχανά του Δήμου Λαχανά (Ν. Θεσσαλονίκης). 2

ΑΠΟΦΑΣΕΙΣ

- Αριθ. Κ 3524 (1)
Καθορισμός οριογραμμών αιγιαλού - παραλίας - παλαιού αιγιαλού στη θέση "Αρσανάς" - περιοχή Θεολόγου Νήσου Θάσου.

Ο ΓΕΝΙΚΟΣ ΓΡΑΜΜΑΤΕΑΣ ΠΕΡΙΦΕΡΕΙΑΣ
ΑΝΑΤΟΛΙΚΗΣ ΜΑΚΕΔΟΝΙΑΣ ΚΑΙ ΘΡΑΚΗΣ

Έχοντας υπόψη:

1. Τις διατάξεις του Ν. 2971/19.12.2001 (ΦΕΚ 285/τ.Α'/19.12.2001) "Αιγιαλός, παραλία και άλλες διατάξεις".
2. Τις διατάξεις του Ν.Δ. 439/1970 "περί συμπλήρωσης των διατάξεων περί αιγιαλού".
3. Τις διατάξεις του Ν. 3200/1955 "Περί διοικητικής αποκέντρωσης" όπως αυτές τροποποιήθηκαν και ισχύουν σήμερα με τα Ν.Δ. 532/1970, Β.Δ. 704/1970, Β.Δ. 705/1970, Β.Δ. 192/1972, Π.Δ. 71/1984, Π.Δ. 347/1986, Ν. 2026/1982 και Π.Δ. 97/1993.
4. Τις διατάξεις του άρθρου 19 παρ. 5 Ν. 2344/1995, του άρθρου 52 παρ. 6 Ν. 2218/1994, του άρθρου 4 παρ. 7 του Ν. 2240/1994, δυνάμει των οποίων αρμοδιότητες του Υπουργείου Οικονομικών που είχαν μεταβιβασθεί στους Νομάρχες ανήκουν στον Περιφερειακό Διευθυντή σε συνδυασμό με αυτές του άρθρου 14 παρ. 2 του Ν. 2399/1996 με τις οποίες προβλέπεται κατάργηση θέσεων των περιφερειακών Διευθυντών οι αρμοδιότητες πλέον του οποίου περιήλθαν στο Γενικό Γραμματέα της Περιφέρειας και ασκούνται από τον αναπληρωτή Περιφερειακό Διευθυντή.

5. Τις διατάξεις του τέταρτου εδαφίου της παρ. 2 του άρθρου 1 και της παρ. 6 του ιδίου άρθρου του Ν. 2503/1997 "Διοίκηση, οργάνωση, στελέχωση της Περιφέρειας, ρύθμιση θεμάτων για την τοπική αυτοδιοίκηση και άλλες διατάξεις" (ΦΕΚ 107/Α) σύμφωνα με τις οποίες οι περιφερειακές υπηρεσίες του Υπουργείου Οικονομικών που συγκροτούσαν την περιφερειακή διοίκηση του Νομού ή της Νομαρχίας δεν υπήχθησαν στη ενιαία οργανική μονάδα της Περιφέρειας ούτε καταργήθηκαν αλλά αποτελούν από 1.9.1997 Υπηρεσίες του Υπουργείου Οικονομικών.

6. Το υπ' αριθμ. 28979/31.7.1997 έγγραφο της Δ/νσης Διοίκησης του Υπουργείου Εσωτερικών, Δημόσιας Διοίκησης και Αποκέντρωσης, σύμφωνα με το οποίο οι αρμοδιότητες του Γ.Γ. της Περιφέρειας σε θέματα υπηρεσιών του Υπουργείου Οικονομικών μεταφέρονται από 1.9.1997 στον Υπουργό Οικονομικών.

7. Την υπ' αριθμ. 14650/ΔΙΟΕ85/17.3.2004 (ΦΕΚ 519, τ.Β'/17.3.2004) κοινή απόφαση των Πρωθυπουργού και Υπουργού Οικονομίας και Οικονομικών περί καθορισμού αρμοδιοτήτων του Υφυπουργού Οικονομίας και Οικονομικών.

8. Τις διατάξεις του άρθρου 46 παρ. 21 του Ν. 3220/2004 (ΦΕΚ 15/τ.Α'/28.1.2004) περί μεταβίβασης αρμοδιοτήτων του Υπουργού Οικονομίας και Οικονομικών στους Γ.Γ. Περιφερειών.

9. Την υπ' αριθμ. 1030067/296/Α0006/7.4.2004 έγγραφο της Δ/νσης Οργάνωσης της Γενικής Δ/νσης Διοικητικής Υποστήριξης του Υπουργείου Οικονομίας και Οικονομικών "Διευκρινίσεις για τις αρμοδιότητες των υφυπουργών Οικονομίας και Οικονομικών που περιέρχονται από 10.4.2004 στους Γεν. Γραμματείς Περιφερειών".

10. Την από 10.6.2004 Έκθεση της αρμόδιας Επιτροπής για τον καθορισμό των οριογραμμών αιγιαλού παραλίας και παλαιού αιγιαλού στην θέση "Αρσανάς" περιοχής Θεολόγου Νήσου Θάσου και το από Μάιο 2004 τοπογραφικό και υψομετρικό διάγραμμα κλίμακας 1:500 το οποίο έχει συνταχθεί από τον Τοπ. Μηχ. Δήμου Γεωργούση αποτελούμενο από μία πινακίδα που ελέγχθηκε για την ακρίβεια της αποτύπωσης από την Τοπ. Μηχ. της Κτημ. Υπ. Καβάλας Δρόσου Ευφροσύνη στις 28.5.2004 και θεωρήθηκε στις 28.5.2004 από την Προϊσταμένη της Κτηματικής Υπηρεσίας Καβάλας.

11. Το υπ' αριθμ. Φ. 544.5/842/04/5.8.2004 έγγραφο του Γενικού Επιτελείου Ναυτικού.

12. Το υπ' αριθμ. 1729/3.9.2004 έγγραφο της Κτημ. Υπηρεσίας Καβάλας, αποφασίζουμε:

Επικυρώνουμε την από 10.6.2004 Έκθεση της κατά το άρθρο 3 του Ν. 2971/2001 αρμόδιας Επιτροπής για τον καθορισμό των οριογραμμών αιγιαλού παραλίας και παλιού αιγιαλού στην θέση "Αρσανάς" περιοχής Θεολόγου Νήσου Θάσου και το από Μάιο 2004 τοπ. δ/μα του Τοπ. Μηχ. Δήμου Γεωργούση κλίμακα 1:500 σε μία πινακίδα που ελέγχθηκε για την ακρίβεια της αποτύπωσης από την Τοπ. Μηχ. της Κτημ. Υπ. Καβάλας Δρόσου Ευφροσύνη στις 28.5.2004 και θεωρήθηκε στις 28.5.2004 από την Προϊσταμένη της Κτηματικής Υπηρεσίας Καβάλας.

Στο παραπάνω τοπογραφικό διάγραμμα

α) Καθορίζουμε την οριογραμμή του αιγιαλού με κόκκινη συνεχή πολυγωνική γραμμή και με στοιχεία 1, 2, 3, 4, 4α, 5,..., 20 τα οποία εξασφαλίζονται από τα σταθερά σημεία K1, K2,..., K12 των οποίων οι συν/νες αναγράφονται στο δ/μα.

β) Καθορίζουμε την οριογραμμή της παραλίας με κίτρινη συνεχή πολυγωνική γραμμή και με στοιχεία 1', 2', 3',..., 17' τα οποία εξασφαλίζονται από τα σταθερά σημεία K1, K2,..., K12 των οποίων οι συν/νες αναγράφονται στο δ/μα.

γ) Η Επιτροπή αποφαινεται ότι δεν υφίσταται παλαιός αιγιαλός.

Ο καθορισμός των πιο πάνω οριογραμμών γίνεται για πρώτη φορά.

Η παρούσα απόφαση μαζί με την έκθεση της Επιτροπής και το τοπογραφικό διάγραμμα να δημοσιευθούν στην Εφημερίδα της Κυβερνήσεως.

Κομοτηνή, 20 Σεπτεμβρίου 2004

Ο Γενικός Γραμματέας Περιφέρειας
ΜΙΧΑΗΛΗΣ Α. ΑΓΓΕΛΟΠΟΥΛΟΣ

ΕΚΘΕΣΗ

Της Επιτροπής Καθορισμού Αιγιαλού - Παραλίας
(άρθρο 3 Ν. 2971/2001, Φ.Ε.Κ. 285/19.12.2001 τ.Α' - Αιγιαλός, παραλία και άλλες διατάξεις)

Για τον καθορισμό για πρώτη φορά των οριογραμμών του αιγιαλού και της παραλίας στην θέση "Αρσανάς" Δ.Δ. Θεολόγου Νήσου Θάσου.

Στην Θάσο σήμερα 10.6.2004 οι υπογεγραμμένοι:

1) Μιχαλάκογλου Βασιλική, Προϊσταμένη Κτηματικής Υπηρεσίας Καβάλας ως Πρόεδρος

2) Δρόσου Ευφροσύνη, Τοπογράφος Μηχανικός, υπάλληλος Κτηματικής Υπηρεσίας Καβάλας ως μέλος

3) Ελευθερίου Αλέξανδρος, Αντιπλοίαρχος Λ.Σ., Υπολιμενάρχης Καβάλας

4) Μπενεβέας Σωτήριος, Αρχιτέκτων Μηχανικός, Προϊστάμενος της Δ/σης Πολεοδομίας Ν. Καβάλας ως μέλος αποτελούντες τα 4 εκ των 5 μελών της Επιτροπής καθορισμού ορίων Αιγιαλού και Παραλίας δυνάμει του άρθρου 3 του Ν. 2971/2001 και της υπ' αριθμ. 3970/30.10.2002 απόφασης του Προϊσταμένου της Οικονομικής Επιθεώρησης Ανατολικής Μακεδονίας και Θράκης (το 5ο μέλος

της Επιτροπής Πασσοπούλου-Χατζή Αλέκα Αρχιτέκτων Μηχ. Δ/τρια Χωροταξίας και Περιβάλλοντος της Γ.Γ. περιφέρειας Αν. Μακεδονίας-Θράκης δεν παρέστη), συγκληθείσας δια του υπ' αριθμ. 489/2.6.2004 εγγράφου της Προέδρου αυτής, μεταβήκαμε επιτόπου στην προαναφερόμενη περιοχή στις 10.6.2004 και λαμβάνοντας υπ' όψιν:

1) την υπ' αριθμ. 489/15.3.2003 αίτηση του ενδιαφερομένου με την οποία ζητάει τον καθορισμό των ορίων αιγιαλού - παραλίας στην θέση "Αρσανάς" Δ.Δ. Θεολόγου Νήσου Θάσου

2) το από Μάιο 2004 τοπογραφικό και υψομετρικό διάγραμμα το συνταχθέν από τον Αγρ. Τοπ. Μηχανικό Δήμο Γεωργούση αποτελούμενο από μία πινακίδα με κλίμακα 1:500 που ελέγχθηκε για την ακρίβεια της αποτύπωσης από την Τοπογράφο Μηχανικό της Κτηματικής Υπηρεσίας Καβάλας Δρόσου Ευφροσύνη στις 28.5.2004 και θεωρήθηκε από την Προϊσταμένη της Κτηματικής Υπηρεσίας Καβάλας Μιχαλάκογλου Βασιλική στις 28.5.2004

3) τον Ν. 2971/2001 (Φ.Ε.Κ. 285/19.12.2001 τ.Α' Αιγιαλός, παραλία και άλλες διατάξεις)

4) την από επιτόπια μετάβαση σχηματισθείσα αντίληψη για το πλάτος της βρεχόμενης ζώνης ξηράς και λοιπών συναφών στοιχείων ήτοι:

α) η μορφολογία της περιοχής έχει ως εξής: το έδαφος κατά μήκος της ακτής είναι σύνθετο: τμήμα του είναι αμμόδες ενώ στα περισσότερα σημεία είναι βραχώδες, με μεγάλες υψομετρικές διαφορές.

β) η υφιστάμενη σήμερα ακτογραμμή έχει διαμορφωθεί από διάβρωση και δεν έχουν εκτελεσθεί τεχνικά έργα

γ) η θάλασσα είναι ισοβαθής και αρχίζει από 0.00 - 3 μ. και σε απόσταση από 0.00 έως 15μ. από την ακτή και παρουσιάζει ξέρες και υφάλους.

δ) παλίρροιες και θαλάσσια ρεύματα τα φυσιολογικά της θάλασσας της περιοχής.

ε) οι άνεμοι στη συγκεκριμένη θέση πνέουν από όλες τις διευθύνσεις εντάσεως 8 έως 9BF, αποφασίζουμε:

Τον καθορισμό επί του ως άνω τοπογραφικού διαγράμματος

α) Της οριογραμμής του αιγιαλού δια ερυθράς συνεχούς πολυγωνικής γραμμής 1, 2, 3,..., 20 της οποίας οι κορυφές εξασφαλίζονται από τα σταθερά σημεία K1, K2,..., K12 των οποίων οι συντεταγμένες αναγράφονται στο διάγραμμα.

β) Της οριογραμμής της παραλίας δια κίτρινης συνεχούς πολυγωνικής γραμμής 1', 2', 3',..., 17' της οποίας οι κορυφές εξασφαλίζονται από τα σταθερά σημεία K1, K2,..., K12 των οποίων οι συντεταγμένες αναγράφονται στο διάγραμμα.

γ) Η επιτροπή αποφαινεται ότι δεν υφίσταται παλαιός αιγιαλός.

Η Επιτροπή

Η Πρόεδρος


Τα Μέλη

ΒΑΣΙΛΙΚΗ ΜΙΧΑΛΑΚΟΓΛΟΥ

ΕΥΦΡΟΣΥΝΗ ΔΡΟΣΟΥ

ΑΛΕΞΑΝΔΡΟΣ ΕΛΕΥΘΕΡΙΟΥ

ΣΩΤΗΡΙΟΣ ΜΠΕΝΕΒΑΣ

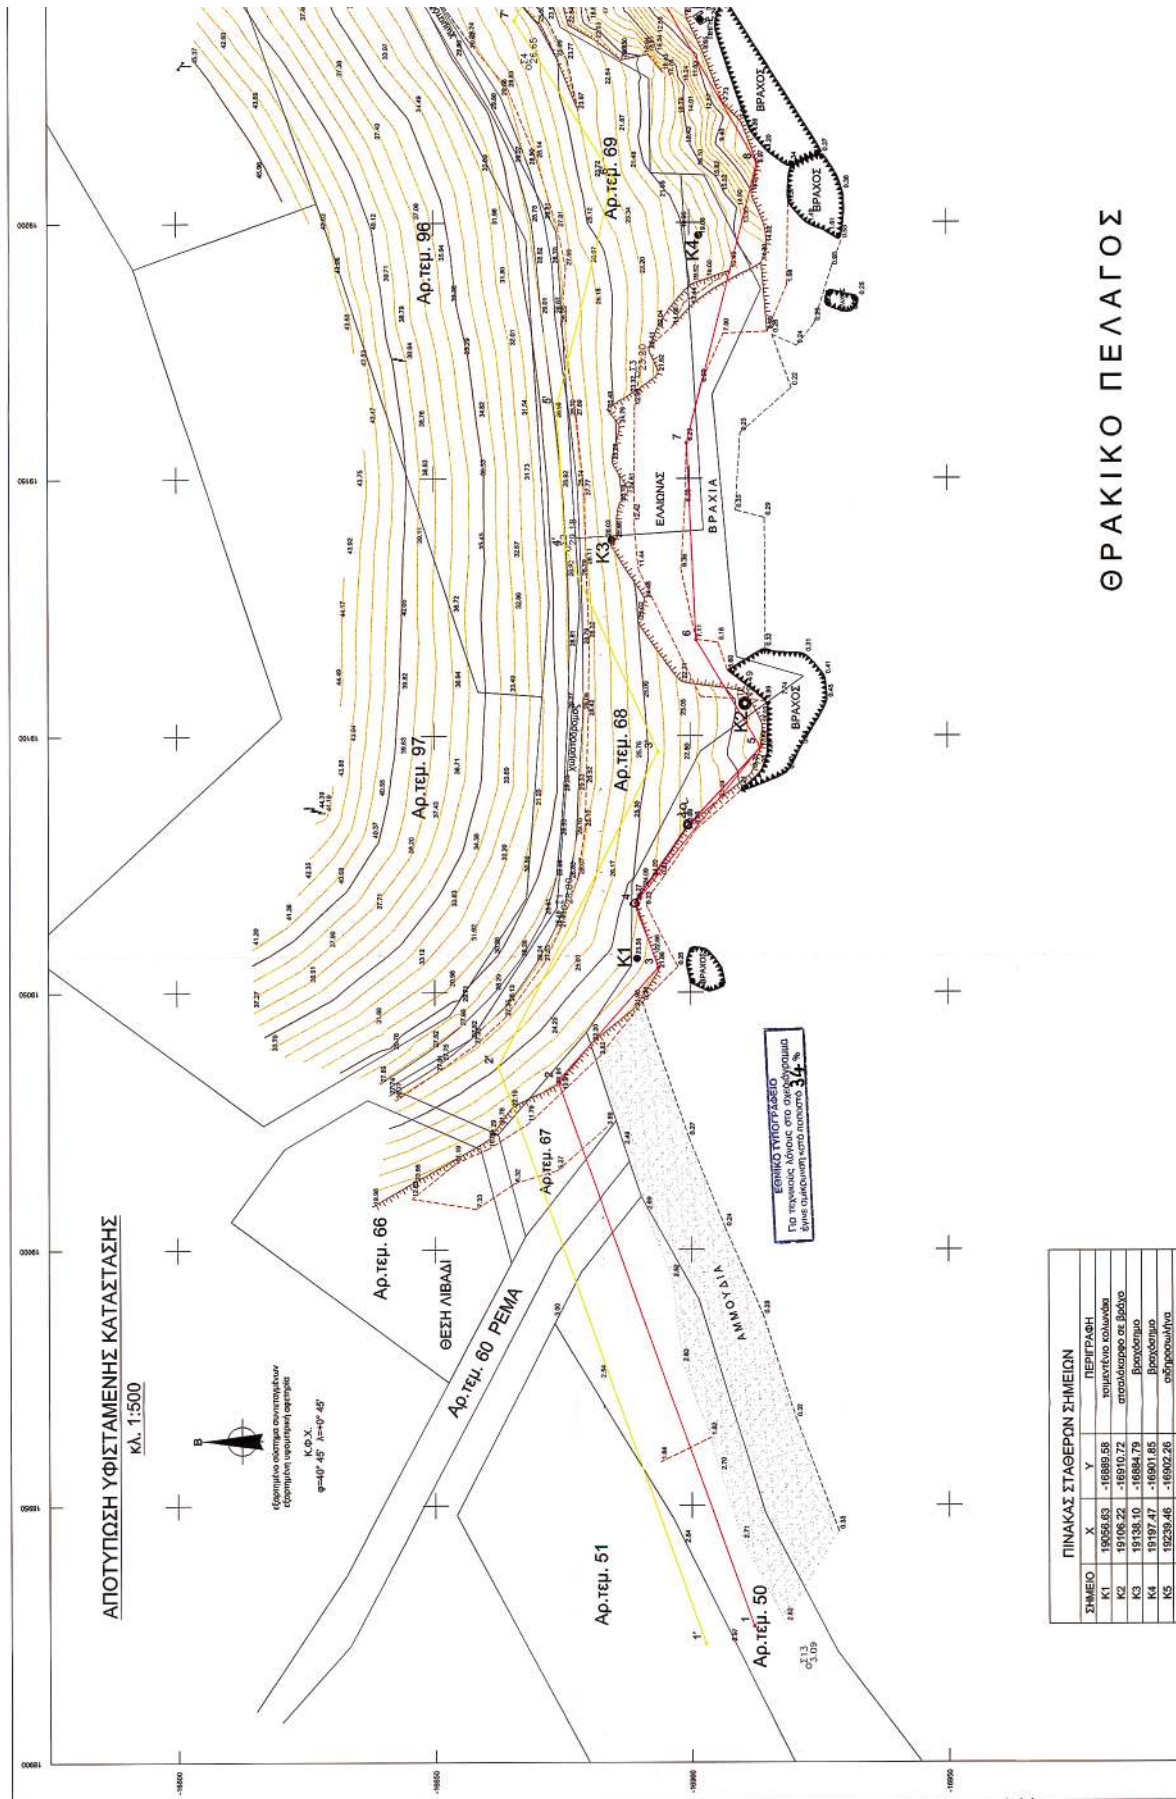

Πρωτόκολλο : Αρσενός
 Κοντότητα : Δ.Δ. Επαύλεως Δήμου Θάσου
 Αριθμός Οικοδομική Εφεύρεση : Θάσου Ν. Καβάλας
 Νομαρχία : Καβάλας
 Ενδιαφερόμενοι : Ζωντανός Δημήτριος
 Ζωντανού Λαυραρούδα
 Τριγωνομετρική Εξέταση από το Κρατικό Δίκτυο Γ.Υ.Σ.
 $\varphi = 40^{\circ} 45'$
 $\lambda = 40^{\circ} 45'$
 Μέθοδος Αποτύπωσης : Ταχυμετρία
 Κλίμακα : 1:500
 Ισοδιάσταση : 1,00 μ.
 Υψομετρική Απεικόνιση : T2 = 19,49μ.
 Χρονολογία Αποτύπωσης : Μάιος 2004

ΕΛΕΓΧΗΚΕ ΣΤΟ ΠΕΛΟ ΓΙΑ ΤΗΝ ΑΚΡΙΒΕΙΑ ΤΗΣ ΑΠΟΤΥΠΩΣΗΣ

Ο ΚΑΘΟΡΙΣΜΟΣ ΤΩΝ ΟΡΙΩΝ ΑΠΛΟΥ ΚΑΙ ΠΑΡΑΛΙΑΣ
ΓΙΝΕΤΑΙ ΓΙΑ ΠΡΩΤΗ ΦΟΡΑ


ΣΥΝΟΛΕΥΕΙ ΤΗΝ ΑΠΟ 20.6.04 ΕΚΘΕΣΗ ΚΑΘΟΡΙΣΜΟΥ
ΟΡΙΩΝ ΑΠΛΟΥ ΠΑΡΑΛΙΑΣ




Η ΕΠΙΤΡΟΠΗ

ΤΑ ΜΕΛΗ

Ο ΠΡΟΕΔΡΟΣ

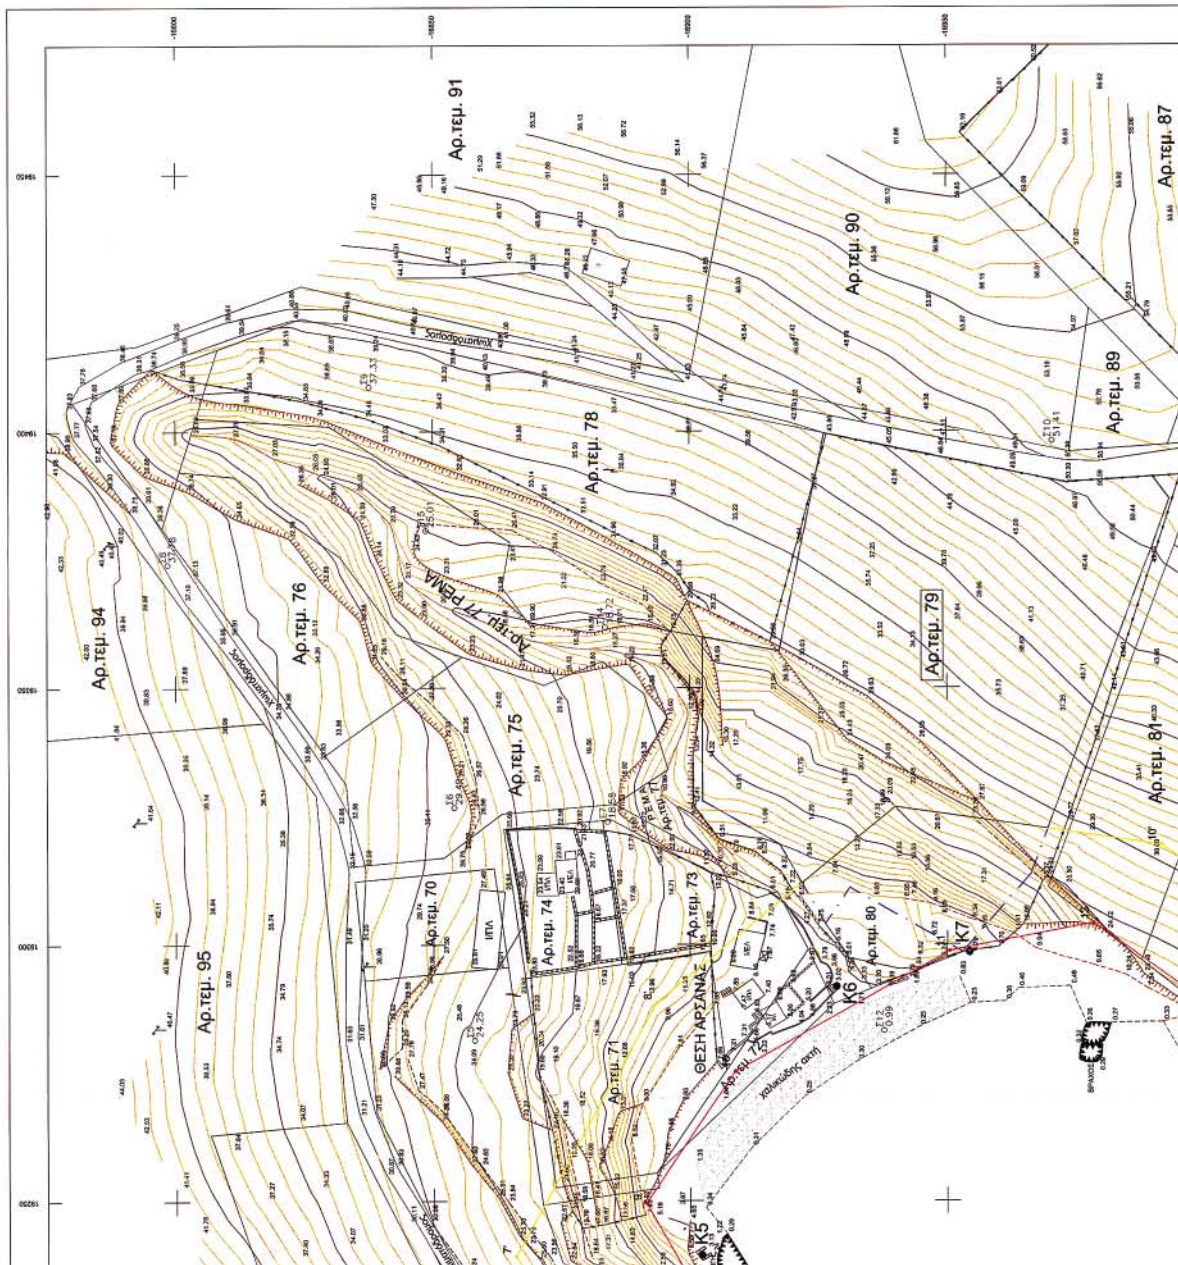

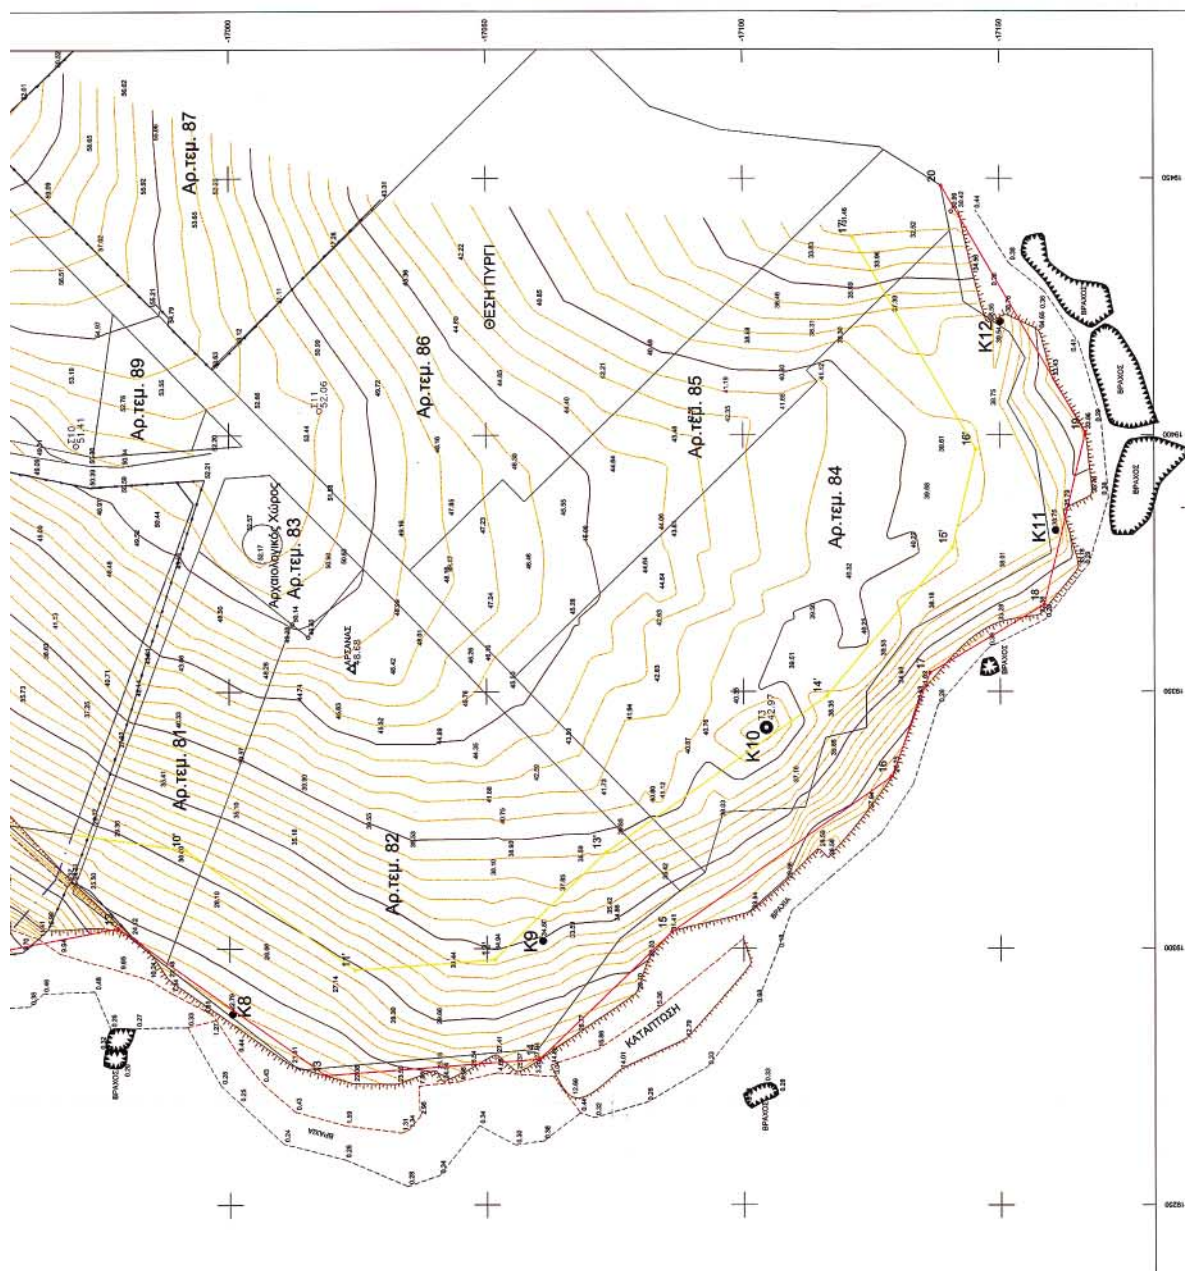

ΕΛΛΗΝΙΚΗ ΔΗΜΟΚΡΑΤΙΑ
ΥΠΟΥΡΓΕΙΟ ΠΑΙΔΕΙΑΣ ΚΑΙ ΘΡΗΣΚΕΥΜΑΤΩΝ
ΙΝΣΤΙΤΟΥΤΟ ΤΕΧΝΟΛΟΓΙΑΣ ΥΠΟΛΟΓΙΣΤΩΝ ΚΑΙ ΕΚΔΟΣΕΩΝ ΔΙΔΑΚΤΙΚΩΝ ΒΙΒΛΙΩΝ (ΙΤΥΥΔΕΚ)

Н ЕПІТРОПНІ

Ο ΠΡΟΕΔΡΟΣ

ТА МЕЛН

J.

2. $\frac{1}{2} \times \frac{1}{2} = \frac{1}{4}$

ΙΩΤΗΡΗ ΜΗΝΕΒΑΙ
ΑΡΧ. ΜΗΝΙΚΟΣ Α' Β'

ΠΕΡΓΟΔΟΤΗΣ :

ΕΡΓΟ : ΚΑΘΟΡΙΣΜΟΣ ΑΙΓΙΑΛΟΥ & ΠΑΡΑΛΙΑΣ

ΘΕΣΗ: ΑΡΣΑΝΑΣ - Δ.Δ. ΘΕΟΛΟΓΟΥ ΔΗΜΟΥ ΘΑΣΟΥ

ΜΕΛΕΤΗ :

ΤΕΧΝΙΚΟ ΓΡΑΦΕΙΟ ΜΕΛΕΤΩΝ
ΔΗΜΟΣ Γ. ΓΕΩΡΓΟΥΣΗΣ
ΑΓΡΟΝΟΜΟΣ ΤΟΠΟΓΡΑΦΟΣ ΜΗΧΑΝΙΚΟΣ
ΕΘΝ. ΑΝΤΙΣΤΑΣΗΣ 2 - 65403 ΚΑΒΑΛΑ
ΤΗΛ. (2510) 839740

ΘΕΜΑ :
ΤΟΠΟΓΡΑΦΙΚΟ
ΔΙΑΓΡΑΜΜΑ

KAIMAKA :	1:500	1:50,000
-----------	-------	----------

ΧΡΟΝΟΣ ΜΕΛΕΤΗΣ : ΜΑΪΟΣ 2004

УПОГРАФН

ΣΦΡΑΓΙΔΑ

ΔΗΜΟΣ Γ. ΓΕΩΡΓΙΟΥΝΙΣ
 ΑΓΡΟΤΙΚΟΣ ΤΟΜΕΑΣ/ΤΟΠ. ΔΙΑΧΕΙΡΙΣΤΗΣ
 ΠΡΟΤΑΣΗ ΚΑΛΩΣΗΣ ΓΙΑ ΤΗΝ ΠΡΟΣΤΑΣΙΑ
 ΤΗΣ ΕΚΤΕΛΟΥΣΑΣ ΟΙΚΟΓΕΝΕΙΑΣ
 ΤΗΛ. 43703 Τηλ. (651) 638 746
 FAX 43703 Τηλ. Ομάδας - 654 93 Κέραια

Αριθ. 29/36916/ΠΣΚ/1148οικ.

(2)

Επιτρεπόμενη χρήση δημοτικής έκτασης (τμήματος του αρ.1182 χερσολείβαδου της Ο.Διανομής Λαχανά) στην περιοχή του ΔΔ Λαχανά του Δήμου Λαχανά (Ν. Θεσσαλονίκης).

Ο ΝΟΜΑΡΧΗΣ ΘΕΣΣΑΛΟΝΙΚΗΣ

Έχοντας υπόψη:

1. Τις διατάξεις του άρθρου 3 του Ν. 1512/1985 "τροποποίηση και συμπλήρωση πολεοδομικών διατάξεων κ.λπ." (ΦΕΚ 4/Α).

2. Τις διατάξεις του Π.Δ. 30/1996 "κωδικοποίηση σε ενιαίο κείμενο νόμου με τίτλο "Κώδικας Νομαρχιακής Αυτοδιοίκησης" των ισχυουσών διατάξεων για τη Νομαρχιακή Αυτοδιοίκηση" (ΦΕΚ 21 Α) όπως ισχύουν και ιδίως το άρθρο 63 για την αναπλήρωση των Νομαρχών, όπως και την υπ' αριθμ. 21/31.3.1995 απόφαση του Νομαρχιακού Συμβουλίου Θεσσαλονίκης "Οργανισμός Εσωτερικής Υπηρεσίας της Νομαρχιακής Αυτοδιοίκησης Θεσσαλονίκης" (ΦΕΚ 392/Β/11.4.1995).

3. Την υπ' αριθμ. 10/6943/13.03.2003 απόφαση του Νομάρχη Θεσ/νίκης "παροχή εξουσιοδότησης για υπογραφή εγγράφων με "ΕΝΤΟΛΗ ΝΟΜΑΡΧΗ" από τον Βοηθό Νομάρχη Αβραμίδη Ευστάθιο".

4. Το υπ' αριθμ. Τ.Π.Σ.Κ./1080/7.9.2004 σχετικό με το θέμα Εισηγητικό Σημείωμα του Τμήματος Πολεοδομικών Σχεδίων και Κανόνων της Δ/σης Πολεοδομίας, στο οποίο εκτίθεται το ιστορικό του θέματος, αναλύεται η νομική και χωροταξική του διάσταση, αναφέρονται οι θετικές γνωμοδοτήσεις των υπηρεσιών που ερωτήθηκαν σχετικά και διατυπώνεται η πρόταση της υπηρεσίας.

5. Τις διατάξεις του άρθρου 29Α του Ν. 1558/1985 όπως αυτό προστέθηκε με το άρθρο 27 του Ν. 2081/1992 (ΦΕΚ

154/Α) και τη διαπίστωση ότι από τις κανονιστικού χαρακτήρα διατάξεις της παρούσας δεν προκαλείται δαπάνη σε βάρος του κρατικού προϋπολογισμού ή του Δήμου Λαχανά.

6. Την υπ' αριθμ. 69269/5387/90 κοινή απόφαση Υπουργών "κατάταξη έργων και δραστηριοτήτων σε κατηγορίες κ.λπ.", (ΦΕΚ 678/Β/25.10.1990) και ειδικότερα τα άρθρα 4, 5 και 8.

7. Την εγκύκλιο με αριθμ. 30/1993 του Υ.ΠΕ.ΧΩ.Δ.Ε (αρ. πρωτ. 78266/4048/9.7.1993) και το διευκρινιστικό υπ' αριθμ. 80972/5450/17.8.1993 έγγραφο της Δ/σης Χωροταξίας του Υ.ΠΕ.ΧΩ.Δ.Ε., αποφασίζουμε:

1. Καθορίζουμε επιτρεπόμενη χρήση για ανέγερση σταβλικών εγκαταστάσεων στο υπ' αριθμ. 1182 χερσολείβαδο της οριστικής διανομής αγροκτήματος οικισμού Λαχανά Δ.Δ. Λαχανά του Δήμου Λαχανά το οποίο σημειώνεται με στοιχεία Α-Β-Γ-Δ-Ε-Ζ-Η-Θ-Ι'-Κ1'-Κ2'-Κ3'-Λ'-Μ'-Ν'-Ξ'-Ο'-Α στο διάγραμμα κλίμακας 1:200 που θεωρήθηκε από τον Προϊστάμενο της Δ/σης Πολεοδομίας και συνοδεύει την παρούσα.

2. Στο υπόψη γήπεδο εξακολουθούν να ισχύουν οι όροι και περιορισμοί δόμησης που διέπουν την εκτός οικισμών δόμηση.

3. Η παρούσα και το διάγραμμα που τη συνοδεύει να δημοσιευθούν στην Εφημερίδα της Κυβερνήσεως (Ν. 1512/1985 άρθρο 3) και η ισχύς της να αρχίσει από τη δημοσίευσή της.

Θεσσαλονίκη, 23 Σεπτεμβρίου 2004

Ο Νομάρχης κ.α.α.

Ο Βοηθός Νομάρχης

ΕΥΣΤΑΘΙΟΣ ΑΒΡΑΜΙΔΗΣ

