



04009191510040008



8327

ΕΦΗΜΕΡΙΣ ΤΗΣ ΚΥΒΕΡΝΗΣΕΩΣ

ΤΗΣ ΕΛΛΗΝΙΚΗΣ ΔΗΜΟΚΡΑΤΙΑΣ

ΤΕΥΧΟΣ ΤΕΤΑΡΤΟ

Αρ. Φύλλου 919

15 Οκτωβρίου 2004

ΠΕΡΙΕΧΟΜΕΝΑ

ΑΠΟΦΑΣΕΙΣ

- Καθορισμός των ορίων αιγιαλού και παραλίας στη θέση "ΑΝΑΤΟΛΙΚΟ" του Δήμου Απολλωνίων Νομού Λευκάδας 1
- Κήρυξη ως αναδασωτέας έκτασης εμβαδού 3,900 στρ. στη θέση «Ασπρόβρυση» περιφέρειας Δ.Δ. Επινηιών, Δήμου Αγράφων του Νομού Ευρυτανίας..... 2

ΑΠΟΦΑΣΕΙΣ

- Αριθ. 10169 (1)
Καθορισμός των ορίων αιγιαλού και παραλίας στη θέση "ΑΝΑΤΟΛΙΚΟ" του Δήμου Απολλωνίων Νομού Λευκάδας.

Ο ΓΕΝΙΚΟΣ ΓΡΑΜΜΑΤΕΑΣ ΠΕΡΙΦΕΡΕΙΑΣ ΙΟΝΙΩΝ ΝΗΣΙΩΝ

Έχοντας υπ' όψη:

1. Τις διατάξεις του Ν. 2971/2001 (ΦΕΚ 285/τ. Α/19.12.2001) "Αιγιαλός - Παραλία και άλλες διατάξεις".
2. Τις διατάξεις του Ν.Δ. 439/1970 "περί συμπλήρωσης των διατάξεων περί αιγιαλού".
3. Τις διατάξεις του Ν.3200/1955 "περί διοικητικής αποκέντρωσης" όπως αυτές τροποποιήθηκαν και ισχύουν σήμερα με τα Ν.Δ. 532/1970, Β.Δ. 704/1970, Β.Δ. 705/1970, Β.Δ. 192/1972, Π.Δ. 71/1984, Π.Δ. 347/1986, Ν.2026/1992 και Π.Δ. 97/1993.
4. Τις διατάξεις του άρθρου 19 παράγρ. 5 Ν. 2344/ 1995, του άρθρου 52 παράγρ. 6 Ν. 2218/1994, του άρθρου 4 παράγρ. 7 του Ν. 2240/1994, δυνάμει των οποίων αρμοδιότητες του Υπουργείου Οικονομικών που είχαν μεταβιβασθεί στους Νομάρχες, ανήκουν στον Περ/κό Δ/ντή, σε συνδυασμό με αυτές του άρθρου 14 παράγρ. 2 του Ν. 2399/1996 με τις οποίες προβλέπεται η κατάργηση των θέσεων των Περ/κών Δ/ντών, οι αρμοδιότητες πλέον του οποίου περιήλθαν στο Γενικό Γραμματέα της Περιφέρειας και ασκούνται από τον Αναπληρωτή Περ/κό Δ/ντή.
5. Τις διατάξεις του τέταρτου εδαφίου της παράγρ. 2 του άρθρου 1 και της παραγρ. 6 του ίδιου άρθρου του Ν.2503/1997 "Διοίκηση, οργάνωση, στελέχωση της Περιφέρειας, ρύθμιση θεμάτων για την Τοπική Αυτοδιοίκηση και άλλες διατάξεις" (ΦΕΚ 107/Α), σύμφωνα με τις οποίες οι Περιφε-

ρειακές Υπηρεσίες του Υπουργείου Οικονομικών, που συγκροτούσαν την Περιφερειακή Διοίκηση του Νομού ή Νομαρχίας, δεν υπήχθησαν στην ενιαία οργανική μονάδα της Περιφέρειας, ούτε καταργήθηκαν, αλλά αποτελούν από 1.9.1997, Υπηρεσίες του Υπουργείου Οικονομικών.

6. Το υπ' αριθ. 28979/31.7.1997 έγγραφο της Δ/νσης Διοίκησης του Υπουργείου Εσωτερικών, Δημ. Διοίκησης και Αποκέντρωσης, σύμφωνα με το οποίο οι Αρμοδιότητες του Γενικού Γραμματέα της Περιφέρειας σε θέματα Υπηρεσιών του Υπουργείου Οικονομικών, μεταφέρονται από 1.9.1997 στον Υπουργό Οικονομικών.

7. Την υπ' αριθ. 14650/Δ/ΟΕ85/17.3.2004 (ΦΕΚ 519/τ. Β'/17.3.2004 κοινή απόφαση των Πρωθυπουργού και Υπουργού Οικονομίας και Οικονομικών "Περί καθορισμού αρμοδιοτήτων των Υφυπουργών Οικονομίας και Οικονομικών".

8. Την υπ' αριθμ. 1030067/296/Α0006/7.4.2004 εγκύκλιο Γενικής Δ/νσης, Διοικητικής Υποστήριξης Δ/νσης Οργάνωσης Υπουργείου Οικονομίας Οικονομικών σχ. για τις αρμοδιότητες των Υφυπουργών Οικονομίας και Οικονομικών που περιέχονται από 10.4.2004 στους Γεν. Γραμματείς Περιφερειών.

9. Την από 8.5.2003 έκθεση της κατά το άρθρο 3 Ν. 2971/19.12.2001 (ΦΕΚ 285/τ. Α'/19.12.2001) "Περί αιγιαλού και παραλίας" αρμόδιας Επιτροπής καθορισμού ορίων αιγιαλού και παραλίας, για τον καθορισμό ορίων αιγιαλού και παραλίας στη θέση "Ανατολικό" Λειψοπύργου Δήμου Απολλωνίων Νομού Λευκάδας.

10. Το από Φεβρουάριο του 2003 τοπογραφικό και υψομετρικό διάγραμμα, κλίμακας 1:500 σε (1) μια πινακίδα το οποίο συντάχθηκε από τον Γρηγόρη Μπουρσινό Τοπ. Μηχανικό, ελέγχθηκε για την ακρίβεια της αποτύπωσης την 6.5.2003 από τον Μπέλλο Ευάγγελο Πολ. Μηχανικό και θεωρήθηκε από τον Κυριάκο Προκοπίου Πολιτικό Μηχανικό Προϊστάμενο της ΤΥΔΚ Λευκάδας την 6.5.2003.

11. Την υπ' αρ. 5445/1044 αρ. Σχ. 1385/10.11.2003 σύμφωνη γνώμη του ΓΕΝ για τα όρια του αιγιαλού, αποφασίζουμε:

Επικυρώνουμε την από 8.5.2003 έκθεση της κατά το άρθρο 3 του Ν. 2971/2001 (ΦΕΚ 285/ τ. Α'/19.12.2001) "Περί αιγιαλού και παραλίας" αρμόδιας Επιτροπής καθορισμού ορίων αιγιαλού και παραλίας, για τον καθορισμό ορίων αιγιαλού και παραλίας στην περιοχή "Ανατολικό" Λειψοπύργου Δήμου Απολλωνίων καθώς επίσης και το από Φεβρουάριο 2003 τοπογραφικό, υψομετρικό και κτηματολο-

γικό διάγραμμα κλίμακας 1:500 σε (1) πινακίδα το οποίο συντάχθηκε από τον Γρηγόρη Μπουρσινό Τοπ. Μηχανικό, ελέγχθηκε για την ακρίβεια της αποτύπωσης την 6.5.2003 από τον Μπέλλο Ευάγγελο Πολ. Μηχανικό και θεωρήθηκε από τον Κυριάκο Προκοπίου Πολιτικό Μηχανικό Προϊστάμενο της ΤΥΔΚ Λευκάδας την 6.5.2003.

Στο τοπογραφικό αυτό διάγραμμα, καθορίστηκε η οριογραμμή του αιγιαλού με κόκκινη συνεχή πολυγωνική γραμμή, με στοιχεία: Α1, Α2, Α3, Α4, Α5, Α6, Α7, Α8. Η οριογραμμή της παραλίας με κίτρινη συνεχή πολυγωνική γραμμή με στοιχεία: Π1, Π2, Π3, Π4, Π5, Π6, Π7, Π8. Καθορίζεται ζώνη παραλίας πλάτους 10 μ. διότι διαφορετικά δεν εξυπηρετούνται οι σκοποί του άρθρου 1, παρ. 2 του Ν. 2971/2001.

Η παρούσα απόφαση με την έκθεση της Επιτροπής και το τοπογραφικό διάγραμμα, να δημοσιευθούν στην Εφημερίδα της Κυβερνήσεως.

Κέρκυρα, 5. Αυγούστου 2004

Ο Γενικός Γραμματέας Περιφέρειας
ΣΩΤΗΡΙΟΣ Θ. ΒΟΣΔΟΥ

ΕΚΘΕΣΗ

Επιτροπής καθορισμού των ορίων αιγιαλού και παραλίας του άρθρου 3 του Ν.2971/2001 για τον καθορισμό των ορίων αιγιαλού και παραλίας στην περιοχή Λειψόπουρου Δημοτικού Διαμερίσματος Ευγήρου Δήμου Απολλωνίων στη θέση "Ανατολικό". Ενδιαφερόμενος: Σωτήρης Κατωπόδης

Στην Λευκάδα σήμερα την 8.5.2003 οι υπογεγραμμένοι:

1. Βασιλική Παλμού, Προϊσταμένη Κτηματικής Λευκάδας ως Πρόεδρος.

2. Κυριάκος Προκοπίου, Προϊστάμενος Τ.Υ.Δ.Κ. Λευκάδας, ως μέλος.

3. Νικόλαος Ζωγάκης, Λιμενάρχης Λευκάδας, ως μέλος.

4. Κωνσταντίνα Στασινού, Προϊσταμένη Τμήματος Πολεοδομίας Λευκάδας

5. Χρήστος Μάης, Αναπληρωτής Διευθυντής Χωροταξίας και Περιβάλλοντος Π.Ι.Ν. Αποτελούντες την επιτροπή καθορισμού των ορίων αιγιαλού και παραλίας δυνάμει του άρθρου 3 του Ν. 2971/2001, μεταβήκαμε επί τόπου στην προαναφερομένη περιοχή στις 8.5.2003 και αφού λάβαμε υπ' όψη:

1. Την από 23.4.2003 αίτηση του Σωτηρίου Κατωπόδη με την οποία ζητά τον καθορισμό αιγιαλού-παραλίας στη θέση "Ανατολικό" Δήμου Απολλωνίων.

2. Το από τον Φεβρουάριο 2003 τοπογραφικό διάγραμμα με κλίμακα 1:500 του Τοπογράφου Μηχανικού Γρηγόρη Μπουρσινού για τον καθορισμό των ορίων αιγιαλού και παραλίας ηλεγμένο για την ακρίβεια της αποτύπωσης από τον Ευάγγελο Μπέλλο, Πολιτικό Μηχ/κό ΤΥΔΚ και θεωρημένο από τον Κυριάκο Προκοπίου, Πολιτικό Μηχανικό, Προϊστάμενο Τ.Υ.Δ.Κ. όπως το άρθρο 4 του Ν. 2971/2001 ορίζει.

3. Τις λοιπές διατάξεις του Ν. 2971/2001 περί αιγιαλού και παραλίας και ειδικότερα τα άρθρα 5 και 9.

4. Την εκ της επί τόπου μετάβασης σχηματισθείσα αντίληψη περί του πλάτους της βρεχόμενης ζώνης της ξηράς και υπολοίπων συναφών στοιχείων, ήτοι:

α) ΕΔΑΦΟΣ: Βραχώδες και στη συνέχεια θαμνώδης βλάστηση.

β) ΚΑΤΑΣΤΑΣΗ ΑΚΤΗΣ: Βραχώδης.

γ) θαλάσσια ρεύματα στην περιοχή, δεν παρατηρούνται.
δ) Οι συνήθεις επικρατούντες άνεμοι στην ανωτέρω περιοχή είναι Νότιοι-Νοτιοανατολικοί.

Περισσότερα στοιχεία για την επιτροπή δεν υπάρχουν, αποφασίζουμε:

Καθορίζουμε επί του ως άνω τοπογραφικού διαγράμματος:

1. Την οριογραμμή του αιγιαλού με κόκκινη συνεχή πολυγωνική γραμμή.

2. Την οριογραμμή παραλίας με κίτρινη συνεχή πολυγωνική γραμμή.

3. Δεν υφίσταται οριογραμμή παλαιού αιγιαλού

4. Η οριογραμμή αιγιαλού απέχει από την οριογραμμή παραλίας σταθερά 10 μ., αναλυτικότερα:

Οι κατωτέρω κορυφές εξαρτώνται απ' ευθείας από το κρατικό τριγωνομετρικό δίκτυο με συντεταγμένες του ΕΓΣΑ 87.

1. Ως οριογραμμή αιγιαλού ορίζεται η πολυγωνική των κορυφών Α1, Α2, Α3,... έως Α8 με τις συντεταγμένες που αναγράφονται στον πίνακα που ακολουθεί.

ΠΙΝΑΚΑΣ ΣΥΝΤΕΤΑΓΜΕΝΩΝ
ΚΟΡΥΦΩΝ ΑΙΓΙΑΛΟΥ

ΚΟΡΥΦΗ	Χ	Ψ
A1	207284,354	4276521,097
A2	207291,663	4276581,059
A3	207316,504	4276648,029
A4	207355,912	4276704,883
A5	207380,061	4276790,526
A6	207363,174	4276886,971
A7	207359,373	4276945,895
A8	207357,766	4277006,949

2. Ως οριογραμμή της παραλίας ορίζεται η πολυγωνική των κορυφών Π1, Π2, Π3, ... έως Π8 με τις συντεταγμένες που αναφέρεται στον πίνακα που ακολουθεί και σε απόσταση 10.00 μέτρων από την οριογραμμή του αιγιαλού προκειμένου να εξυπηρετηθούν οι λόγοι του άρθρου 1, 2 του Ν. 2971/2001.

ΠΙΝΑΚΑΣ ΣΥΝΤΕΤΑΓΜΕΝΩΝ
ΚΟΡΥΦΩΝ ΠΑΡΑΛΙΑΣ


ΚΟΡΥΦΗ	Χ	Υ
Π1	207274,428	4276522,307
Π2	207281,879	4276583,435
Π3	207307,567	4276652,690
Π4	207346,741	4276709,205
Π5	207369,817	4276791,046
Π6	207353,230	4276885,783
Π7	207349,382	4276945,442
Π8	207347,770	4277006,685

Λευκάδα, 8 Μαΐου 2004

Η Επιτροπή

Η Πρόεδρος
ΒΑΣΙΛΙΚΗ ΠΑΛΜΟΥ

Τα μέλη
ΚΥΡΙΑΚΟΣ ΠΡΟΚΟΠΙΟΥ
ΝΙΚΟΛΑΟΣ ΖΩΓΑΚΗΣ
ΚΩΝΣΤΑΝΤΙΝΑ ΣΤΑΣΙΝΟΥ
ΧΡΗΣΤΟΣ ΜΑΗΣ

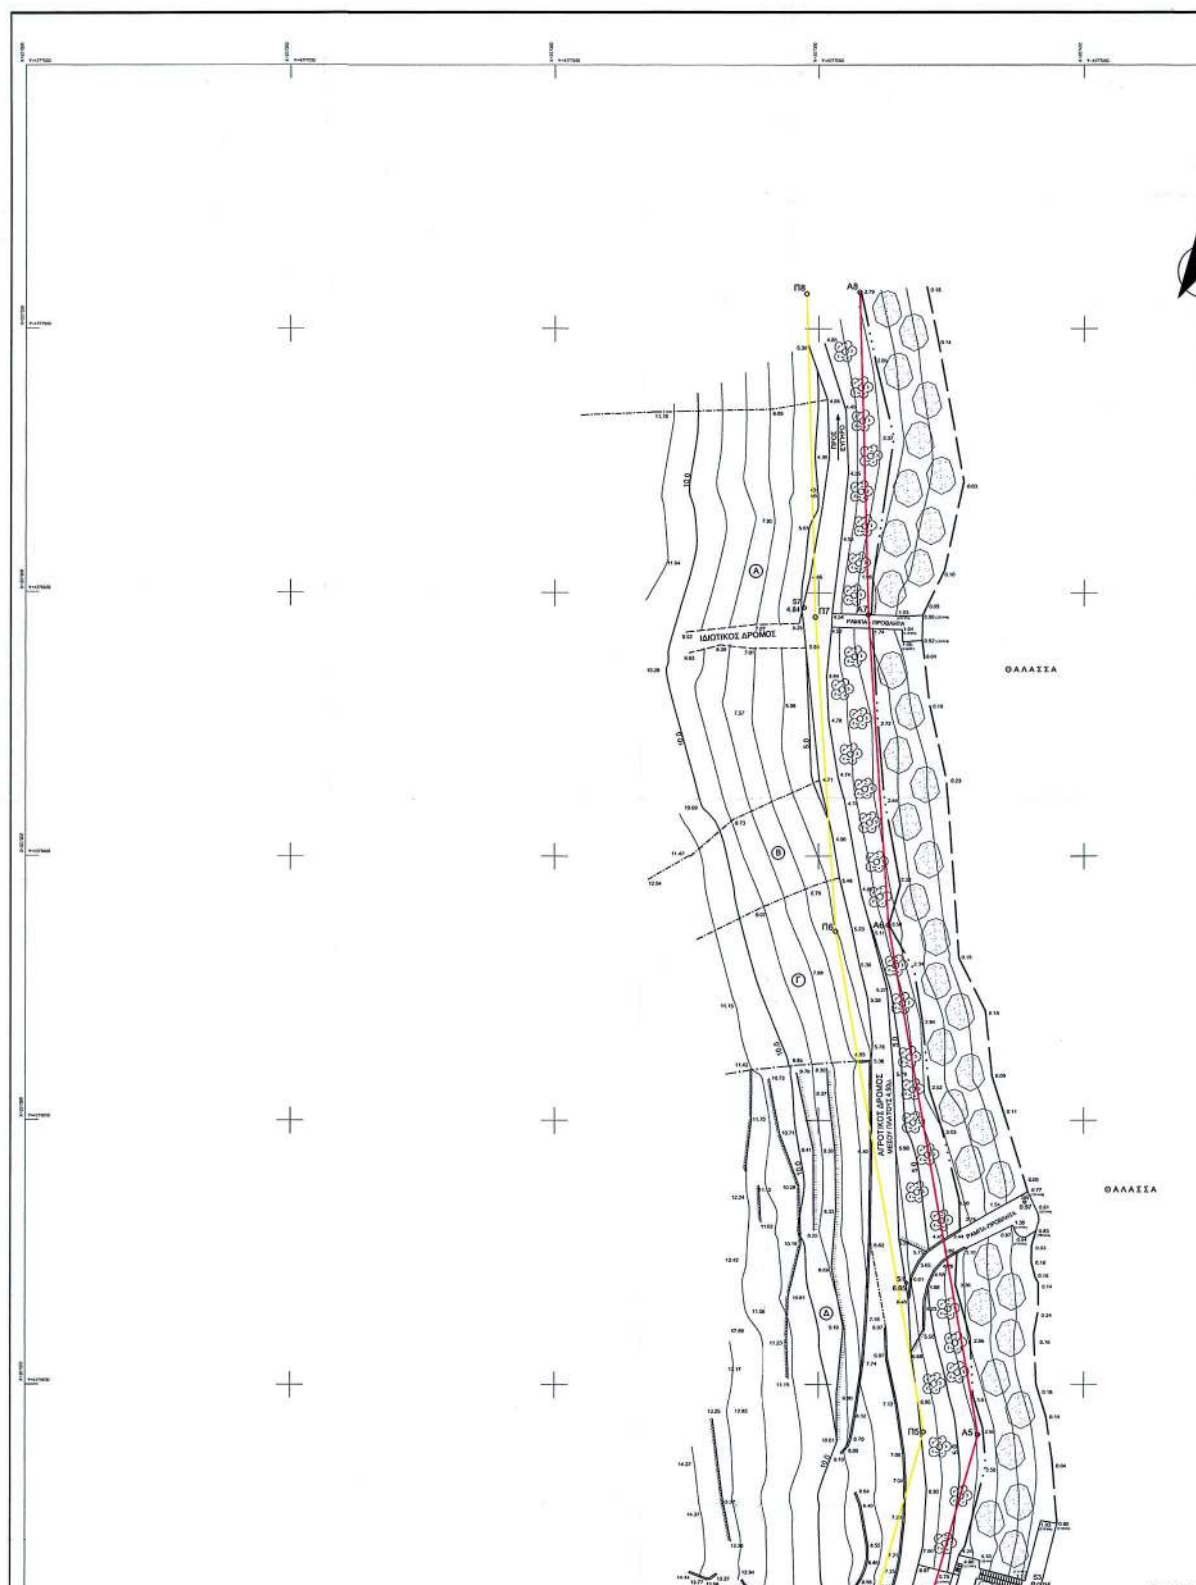

Η ΕΞΑΡΤΗΣΗ ΤΗΣ ΑΠΟΤΥΠΩΣΗΣ ΕΓΙΝΕ ΑΠΟ
ΤΟ ΕΘΝΙΚΟ ΤΡΙΓΩΝΟΜΕΤΡΙΚΟ ΔΙΚΤΥΟ
ΕΛΛΗΝΙΚΟ DATUM - ΠΡΟΒΟΛΗ ΕΓΣΑ 87

DATUM: ΔΙΟΝΥΣΟΥ
ΕΛΛΕΨΦΟΕΙΔΕΣ: GRS 80
ΠΡΟΒΟΛΗ: U.T.M.

ΠΙΝΑΚΑΣ ΣΥΝΤΕΤΑΓΜΕΝΩΝ ΣΤΑΣΕΩΝ

ΣΤΑΣΗ	X	Y	H
S1	207366,811	4276819,246	6.65
S2	207365,877	4276752,169	6.92
S3	207390,560	4276762,109	0.94
S4	207363,872	4276709,114	2.62
S5	207298,823	4276620,583	6.46
S6	207388,925	4276634,568	0.97
S7	207347,342	4276947,172	4.84

ΜΕΘΟΔΟΣ ΑΠΟΤΥΠΩΣΗΣ : ΤΑΧΥΜΕΤΡΙΚΗ ΜΕ ΓΕΩΔΑΙΤΙΚΟ ΣΤΑΘΜΟ
ΙΣΟΔΙΑΣΤΑΣΗ : 1,00 μ.
ΧΡΟΝΟΣ ΑΠΟΤΥΠΩΣΗΣ : ΦΕΒΡΟΥΑΡΙΟΣ 2003

ΤΡΙΓΩΝΟΜΕΤΡΙΚΗ ΕΞΑΡΤΗΣΗ : ΜΕ ΕΠΙΛΥΣΗ ΑΝΟΙΚΤΗΣ ΟΔΕΥΣΗΣ ΕΞΑΡΤΗΜΕΝΗΣ ΑΠΟ ΤΑ
ΔΥΟ ΑΚΡΑ, ΜΕ ΝΕΑ ΤΡΙΓΩΝΟΜΕΤΡΙΚΑ ΣΗΜΕΙΑ
ΤΑ ΟΠΟΙΑ ΔΗΜΙΟΥΡΓΗΘΗΚΑΝ ΜΕ ΟΓΙΣΘΟΜΑ ΚΑΙ
ΕΠΙΛΥΣΗ ΚΛΕΙΣΤΗΣ ΕΞΑΡΤΗΜΕΝΗΣ ΟΔΕΥΣΗΣ ΜΕ ΑΦΕΤΗΡΙΑ
ΤΑ ΝΕΑ ΤΡΙΓΩΝΟΜΕΤΡΙΚΑ ΣΗΜΕΙΑ ΣΤ1 & ΣΤ2 ΠΟΥ
ΕΓΚΑΤΑΣΤΑΘΗΚΑΝ ΓΙΑ ΤΗΝ ΜΕΛΕΤΗ
ΚΤΗΜΑΤΟΓΡΑΦΙΩΝ - ΠΟΛΕΟΔΟΜΗΣΗ ΟΙΚΙΣΜΟΥ ΣΥΒΒΟΤΩΝ
(Βλ. ΔΙΑΓΡΑΜΜΑ ΚΑΙ ΕΠΙΛΥΣΗΣ ΟΔΕΥΣΕΩΝ)

ΥΨΟΜΕΤΡΙΚΗ ΕΞΑΡΤΗΣΗ : ΟΜΟΙΩΣ

ΥΠΟΜΝΗΜΑ


- — — — — ΑΚΤΟΓΡΑΜΜΗ
- . . . — — — — — ΟΡΙΟ ΒΑΣΕΙΣΤΗΣ
- — — — — ΑΓΡΟΤΙΚΟΣ ΔΡΟΜΟΣ
- — — — — ΙΔΙΩΤΙΚΟΣ ΔΡΟΜΟΣ
- — — — — ΟΡΙΟ ΙΔΙΟΚΤΗΣΙΑΣ
- — — — — ΣΥΡΜΑΤΟΠΛΕΓΜΑ
- — — — — ΣΕΡΡΑΛΩΣΙΑ
- — — — — ΦΥΤΩΔΙ ΠΡΑΝΟΥΣ
- — — — — ΜΑΝΑΡΟΤΟΧΟΣ
- ☼ ΦΑΝΕΡΩΣ ΕΚΤΑΣΗ
- ☼ ΒΡΑΧΩΔΗΣ ΕΚΤΑΣΗ

ΠΙΝΑΚΑΣ ΙΔΙΟΚΤΗΣΕΩΝ


ΚΩΔΙΚΟΣ ΙΔΙΟΚΤΗΣΙΑΣ	ΦΕΡΟΜΕΝΟΙ ΙΔΙΟΚΤΗΤΕΣ
Α	1) ΜΑΣΤΡΟΓΕΩΡΓΙΟΥ ΓΕΩΡΓΙΟΣ 2) ΜΑΣΤΡΟΓΕΩΡΓΙΟΥ ΑΓΑΘΗ 3) ΜΑΣΤΡΟΓΕΩΡΓΙΟΥ ΣΠΥΡΙΔΩΝ 4) ΜΑΣΤΡΟΓΕΩΡΓΙΟΥ ΕΥΡΥΔΙΚΗ
Β	ΦΑΤΟΥΡΟΣ ΕΥΣΤΑΘΙΟΣ
Γ	ΠΡΩΝΗ ΔΗΜΗΤΡΙΟΣ ΦΑΤΟΥΡΟΣ
Δ	1) ΔΗΜΗΤΡΙΟΣ ΔΙΟΝ. ΚΑΤΟΠΟΔΗΣ 2) ΓΑΝΤΑΖΗΣ ΔΙΟΝ. ΚΑΤΟΠΟΔΗΣ 3) ΣΤΕΦΑΝΟΣ ΔΙΟΝ. ΚΑΤΟΠΟΔΗΣ 4) ΕΛΕΝΗ ΔΙΟΝ. ΚΑΤΟΠΟΔΗΣ
Ε	ΠΡΩΝΗ ΒΑΣΙΛΕΙΟΣ ΦΑΤΟΥΡΟΣ
Ζ	1) ΙΩΑΝΝΗΣ ΦΑΤΟΥΡΟΣ 2) ΣΠΥΡΙΔΩΝ ΦΑΤΟΥΡΟΣ
Η	1) ΚΟΝΤΟΠΡΙΑΣ ΓΕΩΡΓΙΟΣ 2) ΚΟΝΤΟΠΡΙΑΣ ΝΟΝΤΑΣ

ΗΛΕΓΧΘΗ ΓΙΑ ΤΗΝ ΑΚΡΙΒΕΙΑ
ΤΗΣ ΑΠΟΤΥΠΩΣΗΣ
ΛΕΥΚΑΔΑ 26-11-2003
Ο ΕΛΕΓΞΑΣ


ΕΥΑΓΓΕΛΟΣ ΜΠΕΛΛΟΣ
ΠΟΛΙΤΙΚΟΣ ΜΗΧΑΝΙΚΟΣ

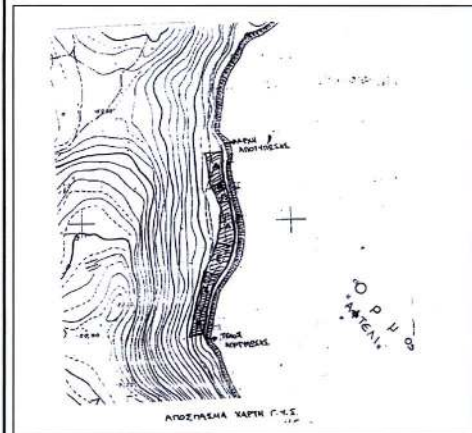

ΑΠΟΣΠΑΣΜΑ ΧΑΡΤΗ Γ.Υ.Σ.
ΚΛΙΜΑΚΑ 1/50.000

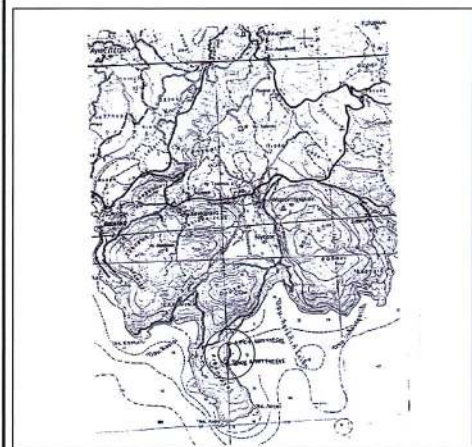

ΑΠΟΣΠΑΣΜΑ ΧΑΡΤΗ Γ.Υ.Σ.
ΚΛΙΜΑΚΑ 1/50.000

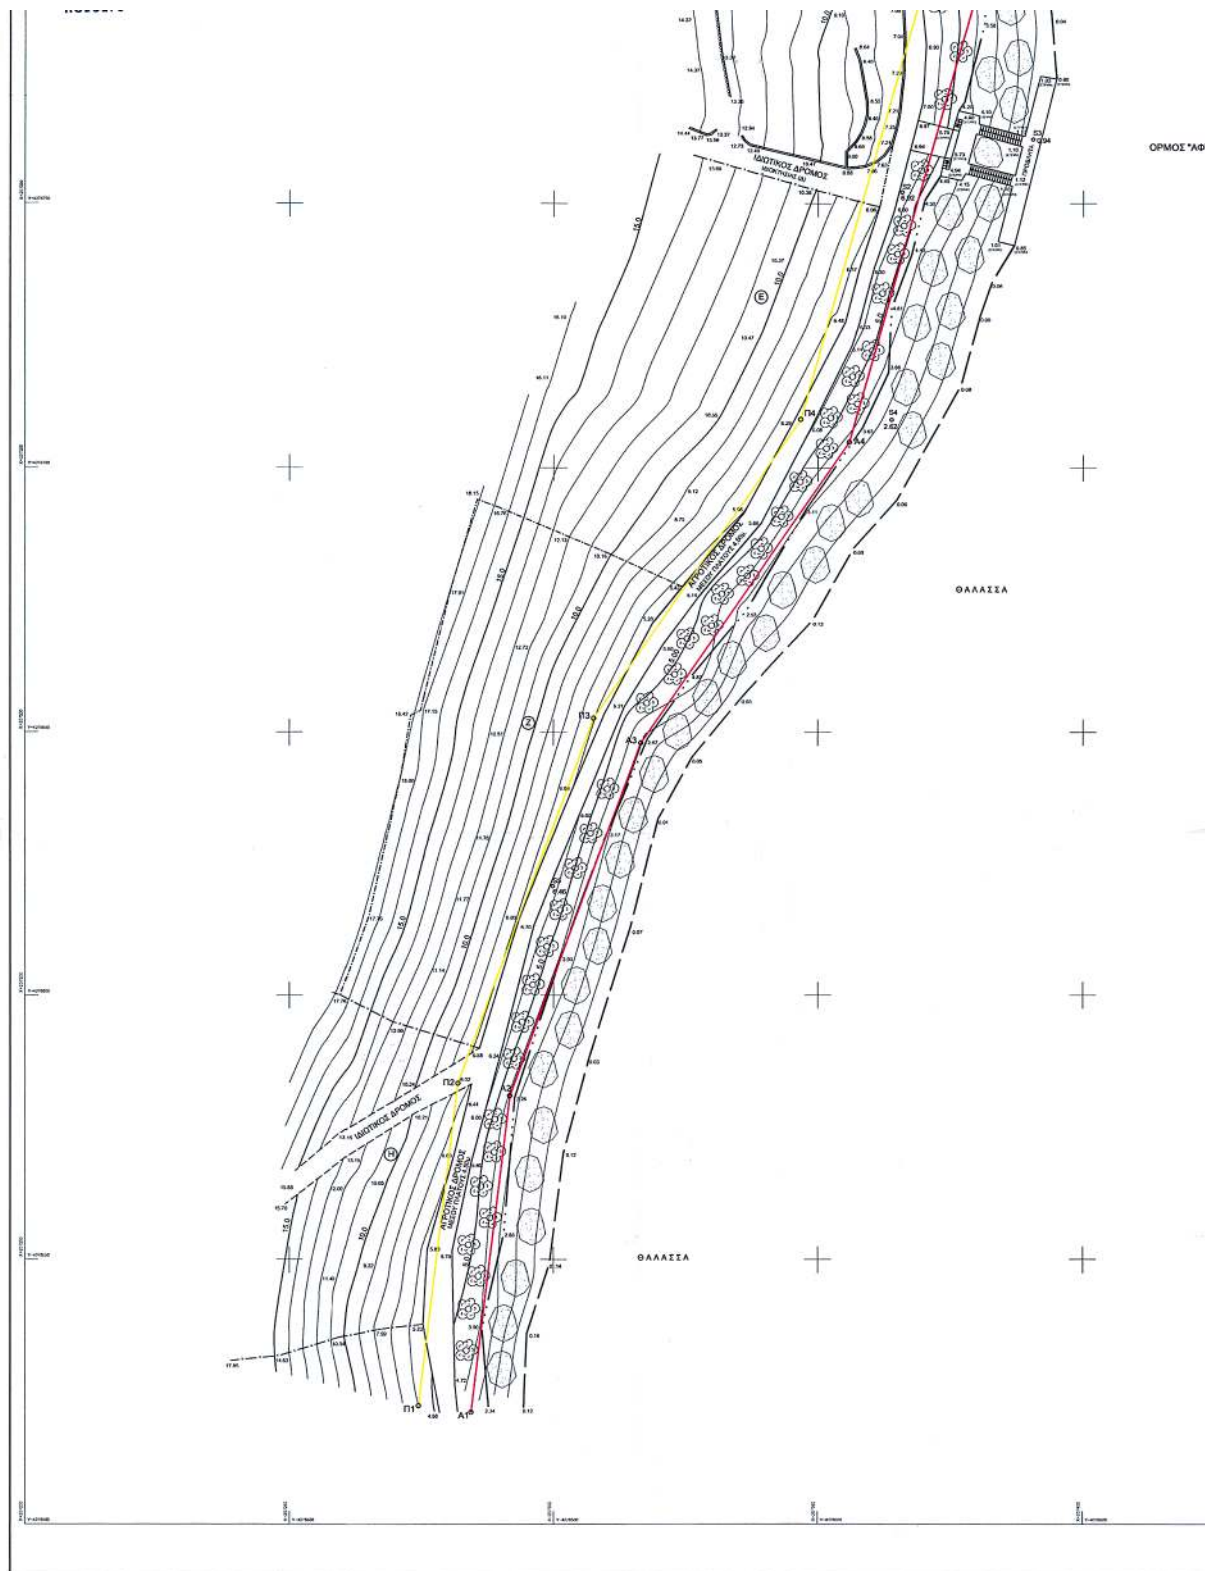

ΟΡΜΟΣ "ΑΦΤΕΛ"



ΕΥΑΓΓΕΛΟΣ ΜΠΕΛΛΟΣ
ΠΟΛΙΤΙΚΟΣ ΜΗΧΑΝΙΚΟΣ

ΥΠΟΜΝΗΜΑ ΕΠΙΤΡΟΠΗΣ

Το παρόν Τοπογραφικό Διάγραμμα συνοδεύει την από *Ρ-5-2003* της επιτροπής καθορισμού ορίων Αιγιαλού και Παραλίας. Οι κορυφές των οριογραμμών έχουν εξαρτηθεί από το Εθνικό Τριγωνομετρικό Δίκτυο με συντεταγμένες του πίνακα που ακολουθεί

ΟΡΙΟΓΡΑΜΜΗ ΑΙΓΙΑΛΟΥ :
ΟΡΙΟΓΡΑΜΜΗ ΠΑΡΑΛΙΑΣ :

ΛΕΥΚΑΔΑ *5-2003*

ΤΑ ΜΕΛΗ ΤΗΣ ΕΠΙΤΡΟΠΗΣ

- 1) ΒΑΣΙΛΙΚΗ ΠΑΛΜΟΥ
Προϊσταμένη Κτηματικής Υπηρεσίας *Λευκάδας*
- 2) ΚΥΡΙΑΚΟΣ ΠΡΟΚΟΠΙΟΥ
Πολτικός Μηχανικός Προϊστάμενος Τ.Υ.Δ.Κ. Ν. Λευκάδας
- 3) ΚΩΝΣΤΑΝΤΙΝΑ ΣΤΑΣΙΝΟΥ
Προϊσταμένη Τμήματος Πολεοδομίας *Ν. Λευκάδας*
- 4) *Αφ. Μ.Δ.Π.Τ.*
Διευθυντής Π.Ε.Χ.Δ. Περιφέρειας Ιονίων Νήσων
- 5) Νικόλαος Ζωγράφος
Λιμενάρχης Λευκάδας

ΠΙΝΑΚΑΣ ΣΥΝΤΕΤΑΓΜΕΝΩΝ ΚΟΡΥΦΩΝ ΑΙΓΙΑΛΟΥ

ΚΟΡΥΦΗ	X	Y
A1	207284.354	4276521.087
A2	207291.663	4276581.059
A3	207316.504	4276648.029
A4	207355.912	4276704.883
A5	207380.061	4276790.526
A6	207363.174	4276886.971
A7	207359.373	4276945.895
A8	207357.766	4277006.949

ΠΙΝΑΚΑΣ ΣΥΝΤΕΤΑΓΜΕΝΩΝ ΚΟΡΥΦΩΝ ΠΑΡΑΛΙΑΣ

ΚΟΡΥΦΗ	X	Y
Π1	207274.428	4276522.307
Π2	207281.879	4276583.435
Π3	207307.567	4276652.690
Π4	207346.741	4276709.205
Π5	207369.817	4276791.046
Π6	207353.230	4276885.783
Π7	207349.382	4276945.442
Π8	207347.770	4277006.685

ΤΕΧΝΙΚΟ ΓΡΑΦΕΙΟ
ΜΠΟΥΡΣΙΝΟΣ ΓΡΗΓΟΡΗΣ
ΤΟΠΟΓΡΑΦΟΣ ΜΗΧΑΝΙΚΟΣ

ΕΡΓΟ:

ΚΑΘΟΡΙΣΜΟΣ ΟΡΙΩΝ ΑΙΓΙΑΛΟΥ ΚΑΙ ΠΑΡΑΛΙΑΣ

ΘΕΣΗ: "ΑΝΑΤΟΛΙΚΟ"
ΔΗΜΟΥ ΑΠΟΛΛΩΝΙΩΝ

ΘΕΜΑ ΣΧΕΔΙΟΥ:
ΤΟΠΟΓΡΑΦΙΚΟ ΔΙΑΓΡΑΜΜΑ

ΚΛΙΜΑΚΑ 1/500 ΙΣΟΔΙΑΣΤΑΣΗ 1,00 Μ

ΑΡΙΘΜΟΣ ΣΧΕΔΙΟΥ

ΗΜΕΡΟΜΗΝΙΑ ΦΕΒΡΟΥΑΡΙΟΣ 2003

T1

ΓΡ. Π. ΣΥΝΤΑΞΑΣ
ΑΡΧ. ΑΡΧΙΤΕΚΤΟΝΙΚΗΣ
ΑΡΧΙΤΕΚΤΟΝΙΚΟ ΕΡΓΟ
ΜΕΛΟΣ Τ.Ε.Χ. - ΑΡΧΙΤΕΚΤΟΝΙΚΟ
ΕΛΛΗΝ. ΠΟΛΙΤ. ΕΝΩΣ. ΑΡΧΙΤΕΚΤΟΝΩΝ

Αριθ 3562

(2)

Κήρυξη ως αναδασωτέας έκτασης εμβαδού 3,900 στρ. στη θέση «Ασπρόβρυση» περιφέρειας Δ.Δ. Επινιανών, Δήμου Αγράφων του Νομού Ευρυτανίας.

Ο ΓΕΝΙΚΟΣ ΓΡΑΜΜΑΤΕΑΣ ΠΕΡΙΦΕΡΕΙΑΣ
ΣΤΕΡΕΑΣ ΕΛΛΑΔΑΣ

Έχοντας υπόψη:

1. Τις διατάξεις των άρθρων 24 παρ. 1 και 117 παρ. 3 του Συντάγματος.

2. Τις διατάξεις του Ν. 2503/1997 "Διοίκηση - Οργάνωση - Στελέχωση της Περιφέρειας κ.λπ."

3. Τις διατάξεις του Ν. 998/1979 "Περί προστασίας των δασών και των δασικών εν γένει εκτάσεων της χώρας", όπως τροποποιήθηκαν με τον Ν. 3208/2003 και συγκεκριμένα:

α) Του άρθρου 41 παρ. 1,

β) Του άρθρου 38 παρ. 1.

4. Τις διαταγές του Υπουργείου Γεωργίας υπ' αριθμ.:

α) 160417/1180/8.7.1980,

β) 182447/3049/24.9.1980.

5. Την υπ' αριθμ. 5190/14.9.2004 πρόταση του Δασαρχείου Καρπενησιού από την οποία προκύπτει ότι η έκταση που αναφέρεται στο θέμα είχε κατά το χρόνο καταστροφής της που έγινε από πυρκαγιά την 22.7.2004, Δασικό χαρακτήρα κατά την έννοια του άρθρου 3 παρ. 4 του Ν. 998/ 1979, όπως τροποποιήθηκε με τον Ν. 3208/2003, καλυπτόμενη από ποώδη βλάστηση και από μικρές ομάδες κέδρων νανώδους μορφής και ως εκ τούτου επιβάλλεται η κήρυξη της ως αναδασωτέας.

6. Την υπ' αριθμ. 2140/17.9.2004 αναφορά και σύμφωνη γνώμη της Δ/νσης Δασών Ν. Ευρυτανίας, αποφασίζουμε:

Κηρύσσουμε ως αναδασωτέα, την δημόσια δασική έκταση, συνολικού εμβαδού 3,900 στρ. (τμήμα Α: 2,409 στρ. και τμήμα Β: 1,491 στρ.) στη θέση "Ασπρόβρυση" περιφέρειας Δ.Δ. Επινιανών, Δήμου Αγράφων, με σκοπό, αφ' ενός μεν τη διατήρηση του δασικού της χαρακτήρα, ώστε να αποκλειστεί η διάθεση της για άλλο προορισμό, αφ' ετέρου δε την επαναδημιουργία της δασικής βλάστησης με φυσική ή τεχνητή αναγέννηση.

Προσδιορίζεται από τα στοιχεία Τμήμα Α: 1, 2, 3 ... 7, 8, 1 και Τμήμα Β: 9, 10, 11 ... 17, 18, 9, όπως φαίνεται στο συνημμένο διάγραμμα το οποίο αποτελεί αναπόσπαστο μέρος της αποφάσεως αυτής και έχει όρια:

Ανατολικά: Με δημόσια έκταση δασικού χαρακτήρα .

Δυτικά: Με δημόσια έκταση δασικού χαρακτήρα.

Βόρεια: Με δημόσια έκταση δασικού χαρακτήρα.

Νότια: Με μονοπάτι και με δημόσια έκταση δασικού χαρακτήρα.

Η απόφαση αυτή ισχύει από της κοινοποίησώς της αρμοδίως και προ της δημοσίευσώς της στην Εφημερίδα της Κυβερνήσεως (άρθρο 37 Ν. 3200/1955).

Επιτρέπεται υποβολή κατ' αυτής αίτησης ακύρωσης στο Σ.τ.Ε. μέσα σε προθεσμία εξήντα (60) ημερών, που αρχίζει από την επομένη της δημοσίευσής της (άρθρο 46 Π.Δ. 18/1989).

Από τις διατάξεις της απόφασης αυτής δεν προκαλείται δαπάνη σε βάρος του Κρατικού Προϋπολογισμού.

Η απόφαση αυτή να δημοσιευθεί στην Εφημερίδα της Κυβερνήσεως.



Λαμία, 4 Οκτωβρίου 2004

Ο Γενικός Γραμματέας Περιφέρειας
ΚΩΝΣΤΑΝΤΙΝΟΣ ΕΞΑΡΧΟΣ

ΤΟΠΟΓΡΑΦΙΚΟ ΔΙΑΓΡΑΜΜΑ

Αναδασωθείας δημόσιας έκτασης δασικού χαρακτήρα (χορτολιβαδική) συνολικού εμβαδού 3,900 στρεμ. (τμήμα Α= 2,409 στρεμ και Β=1,491 στρεμ.) στη Θέση "Ασπρόβρυση" Δημοτικού Διαμερίσματος Επιπινιών του Δήμου Αγράφων που κήκε στις 22-7-2004.

Κλίμακα 1 : 1.000

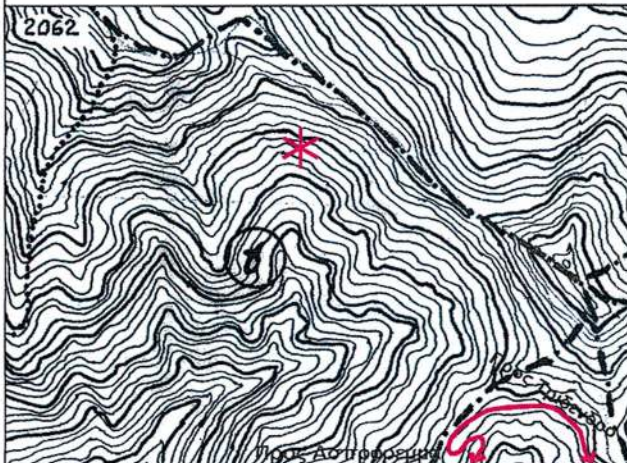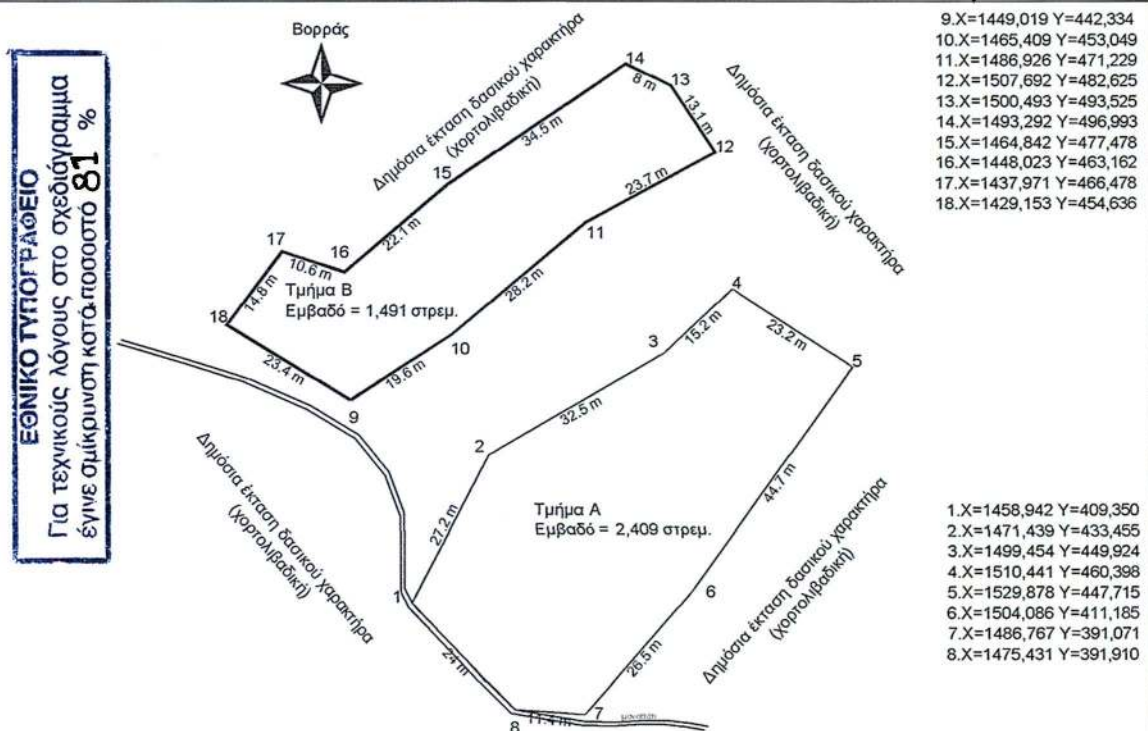

ΑΠΟΣΠΑΣΜΑ ΔΑΣΟΠΟΝΟΚΟΥ ΧΑΡΤΗ
ΔΗΜΟΣΙΩΝ ΔΑΣΩΝ ΑΓΡΑΦΩΝ-ΕΠΙΠΙΝΑΝΩΝ κ.λ.π.

ΚΛΙΜΑΚΑ 1 : 20.000

ΥΠΟΜΝΗΜΑ

*	Έκταση που κήκε Εμβαδόν 3,900 στρεμ. Δασική Θέση "Ασπρόβρυση"
.....	Όρια Συστάδων
— · — · —	Όρια Τμημάτων
—	Υπάρχον Οδικό Δίκτυο

Ανήκει στην αριθμ. 3562/2004

απόφασή μας.

ΟΚΕΩΡΗΘΗΚΕ

Δημόσια 4 - 10 - 2004

ΓΕΝΙΚΟΣ ΓΡΑΜΜΑΤΕΑΣ Π.Σ.Ε.



Καρπενήσι 20 - 8 - 2004
Ο Συντάκτης

Τσέλιος Ηλίας

Δασοπόνος