



04009221810040008



ΕΦΗΜΕΡΙΣ ΤΗΣ ΚΥΒΕΡΝΗΣΕΩΣ

ΤΗΣ ΕΛΛΗΝΙΚΗΣ ΔΗΜΟΚΡΑΤΙΑΣ

ΤΕΥΧΟΣ ΤΕΤΑΡΤΟ

Αρ. Φύλλου 922

18 Οκτωβρίου 2004

ΠΕΡΙΕΧΟΜΕΝΑ

ΑΠΟΦΑΣΕΙΣ

- Καθορισμός των ορίων αιγιαλού και παραλίας στη θέση ΧΑΡΑΜΙΔΑ, Δήμου Μυτιλήνης, νήσου Λέσβου, Νομού Λέσβου. Ενδιαφερόμενος Ευάγγελος Σπαθάρης. 1
- Έγκριση τοπικού ρυμοτομικού σχεδίου για τον καθορισμό χώρου ανέγερσης νέου κτιρίου οκτώ (8) αιθουσών διδασκαλίας του Γυμνασίου - Λυκείου Αταλάντης (στο ίδιο γήπεδο με το υφιστάμενο κτίριο Γυμνασίου - Λυκείου) σε εκτός σχεδίου περιοχή του Δήμου Αταλάντης Ν. Φθιώτιδας. 2

ΑΠΟΦΑΣΕΙΣ

- Αριθ. 1987 (1)
Καθορισμός των ορίων αιγιαλού και παραλίας στη θέση ΧΑΡΑΜΙΔΑ, Δήμου Μυτιλήνης, νήσου Λέσβου, Νομού Λέσβου. Ενδιαφερόμενος Ευάγγελος Σπαθάρης.

Ο ΓΕΝΙΚΟΣ ΓΡΑΜΜΑΤΕΑΣ ΠΕΡΙΦΕΡΕΙΑΣ ΒΟΡΕΙΟΥ ΑΙΓΑΙΟΥ

Έχοντας υπόψη:

1. Τις διατάξεις του Ν. 2971/2001 (ΦΕΚ 285/τ.Α'/19.12.2001) «Αιγιαλός, παραλία και άλλες διατάξεις».
2. Τις διατάξεις του Ν.Δ. 439/1970 «περί συμπληρώσεως των διατάξεων περί αιγιαλού».
3. Τις διατάξεις του Ν. 3200/1955 «Περί διοικητικής αποκέντρωσης» όπως αυτές τροποποιήθηκαν και ισχύουν σήμερα με τα Ν.Δ. 532/1970, Β.Δ. 704/1970, Β.Δ. 705/1970, Β.Δ. 192/1972, Π.Δ. 71/1984, Π.Δ. 347/1986, Ν 2026/1992 και Π.Δ. 97/1993.
4. Τις διατάξεις του Π.Δ. 551/1988 «Οργάνωση Νομαρχιών - Οργάνωση Οικονομικών Υπηρεσιών» (ΦΕΚ 259 τ.Α').
5. Τις διατάξεις του Ν. 2218/1994 «περί ίδρυσης Νομαρχιακής Αυτοδιοίκησης κ.λπ.» (ΦΕΚ 90 τ.Α').
6. Τις διατάξεις του άρθρου 14 του Ν. 2399/1996 «Υλοποίηση της εισοδηματικής πολιτικής έτους 1996 για μισθούς και συντάξεις και άλλες διατάξεις» (ΦΕΚ 90 τ.Α'), με το οποίο καταργήθηκαν οι θέσεις των Περιφερειακών Διευθυντών και οι αρμοδιότητές τους περιήλθαν στο Γενικό Γραμματέα Περιφέρειας.
7. Τις διατάξεις των παρ. 2 και 6 του άρθρου 1 του Ν.

2503/1997 «Διοίκηση, οργάνωση, στελέχωση της Περιφέρειας, ρύθμιση θεμάτων για την Τοπική Αυτοδιοίκηση και άλλες διατάξεις» (ΦΕΚ 107/Α'), συμφωνά με τις οποίες οι Περιφερειακές Υπηρεσίες του Υπουργείου Οικονομικών, που συγκροτούσαν την Περιφερειακή Διοίκηση του Νομού ή της Νομαρχίας, δεν υπήχθησαν στην ενιαία οργανική μονάδα της Περιφέρειας, ούτε καταργήθηκαν, αλλά αποτελούν από 1.9.1997 Υπηρεσίες του Υπουργείου Οικονομικών.

8. Το υπ' αριθμ. 28979/31.7.1997 έγγραφο της Δ/νσης Διοίκησης του Υπουργείου Εσωτερικών, Δημ. Διοίκησης και Αποκέντρωσης, σύμφωνα με το οποίο οι αρμοδιότητες του Γενικού Γραμματέα της Περιφέρειας σε θέματα Υπηρεσιών του Υπουργείου Οικονομικών, μεταφέρονται από 1.9.1997 στον Υπουργό Οικονομικών.

9. Η υπ' αριθμ. 14650/ΔΙΟΕ 85/17.3.2004 (ΦΕΚ 519/17.3.2004) κοινή Απόφαση του Πρωθυπουργού και του Υπουργού Οικονομίας και Οικονομικών «Καθορισμός αρμοδιοτήτων των Υφυπουργών Οικονομίας και Οικονομικών».

10. Τις διατάξεις του άρθρου 46 παρ. 21 του Ν. 3220/2004 - ΦΕΚ 15/28.1.2004 τ. Α' δυνάμει των οποίων οι αρμοδιότητες του Υπουργού Οικονομίας και Οικονομικών οι οποίες ανήκαν ή είχαν μεταβιβαστεί στους Νομάρχες μέχρι την έναρξη λειτουργίας των Νομαρχιακών Αυτοδιοικήσεων και αφορούν θέματα των Υπηρεσιών του Υπουργείου Οικονομίας και Οικονομικών που εξαιρέθηκαν από την κατάργηση με τις διατάξεις της παρ. 2 του άρθρου 39 του Ν. 2218/1994, περιέρχονται στον Γενικό Γραμματέα της Περιφέρειας, εκτός των θεμάτων των Υ.Δ.Ε.

11. Την υπ' αριθμ. 15542/1.4.2004 διαπιστωτική πράξη που δημοσιεύτηκε στο ΦΕΚ 93/2.4.2004 τ. Β' και με την οποία ορίστηκαν οι Γενικοί Γραμματείς Περιφερειών της Χώρας.

12. Την από 16.6.2003 Έκθεση της κατά το άρθρο 3 του Ν. 2971/2001 (ΦΕΚ 285/τ.Α'/19.12.2001) «Αιγιαλός, παραλία και άλλες διατάξεις» αρμόδιας Επιτροπής περί χάραξης των ορίων αιγιαλού και παραλίας, στη περιοχή ΧΑΡΑΜΙΔΑ, Δήμου Μυτιλήνης, νήσου Λέσβου, Νομού Λέσβου, καθώς επίσης και το από Μάιο του 2003 κτηματογραφικό - υψομετρικό τοπογραφικό διάγραμμα, κλίμακας 1:500, το οποίο έχει συνταχθεί από τον Μιχάλη Χατζέλλη, Τοπογράφο Μηχανικό σε μία (1) πινακίδα, ελέγχθηκε ως, προς για την ακρίβεια της αποτύπωσης και θεωρήθηκε στις 16.6.2003 από την Ελένη Μητρίτσα, Τοπογράφο Μηχανικό της Κτηματικής Υπηρεσίας Λέσβου.

13. Το υπ' αριθμ. Φ.544.5/34/04/Σχ.37/12.1.2004 έγγραφο του Γενικού Επιτελείου Ναυτικού, αποφασίζουμε:

Επικυρώνουμε την από 16.6.2003 Έκθεση της κατά το άρθρο 3 του Ν. 2971/2001 (ΦΕΚ 285/τ.Α'/19.12.2001) «Περί αιγιαλού και παραλίας» αρμόδιας Επιτροπής περί χάραξης των ορίων αιγιαλού και παραλίας, στη περιοχή ΧΑΡΑΜΙΔΑ, Δήμου Μυτιλήνης, νήσου Λέσβου, Νομού Λέσβου, καθώς επίσης και το από Μάιο του 2003 κτηματογραφικό - υψομετρικό τοπογραφικό διάγραμμα, κλίμακας 1:500, το οποίο έχει συνταχθεί από τον Μιχάλη Χατζέλλη, Τοπογράφο Μηχανικό, σε μια (1) πινακίδα, ελέγχθηκε ως προς για την ακρίβεια της αποτύπωσης και θεωρήθηκε στις 16.6.2003 από την Ελένη Μητρίτσα - Τοπογράφο Μηχανικό της Κτηματικής Υπηρεσίας Λέσβου.

Στο τοπογραφικό αυτό διάγραμμα, καθορίστηκε από την αρμοδία Επιτροπή:

α) Η οριογραμμή του αιγιαλού με κόκκινη συνεχή πολυγωνική γραμμή και σημεία 1, 2, 3, έως και 14.

β) Η οριογραμμή της παραλίας με κίτρινη συνεχή πολυγωνική γραμμή και σημεία 1', 2', 3', έως και 14'.

γ) Ζώνη παραλίας πλάτους 10 μ. διότι δεν εξυπηρετούνται οι σκοποί του άρθρου 1 παρ. 2 του Ν. 2971/2001.

Υπάρχουν κτίσματα εντός της ζώνης της παραλίας τα οποία δεν εξαιρούνται.

Η παρούσα απόφαση μαζί με την έκθεση της Επιτροπής και το τοπογραφικό διάγραμμα, να δημοσιευθούν στην Εφημερίδα της Κυβερνήσεως.

Μυτιλήνη, 2 Σεπτεμβρίου 2004

Ο Γενικός Γραμματέας Περιφέρειας
ΣΕΡΓΙΟΣ ΣΠΥΡΙΔΩΝ ΤΣΙΦΤΗΣ

ΕΛΛΗΝΙΚΗ ΔΗΜΟΚΡΑΤΙΑ
ΥΠΟΥΡΓΕΙΟ ΟΙΚΟΝΟΜΙΑΣ ΚΑΙ ΟΙΚΟΝΟΜΙΚΩΝ
ΚΤΗΜΑΤΙΚΗ ΥΠΗΡΕΣΙΑ ΛΕΣΒΟΥ
ΕΚΘΕΣΗ

Επιτροπής καθορισμού αιγιαλού και παραλίας για τον καθορισμό των ορίων του αιγιαλού και της παραλίας, στην περιοχή ΧΑΡΑΜΙΔΑ, Δήμου Μυτιλήνης, νήσου Λέσβου, Νομού Λέσβου. Ενδιαφερόμενος Ευάγγελος Σπαθάρης.

Στην Μυτιλήνη την 16.6.2003, η Επιτροπή καθορισμού αιγιαλού και παραλίας που αποτελείται από τους:

α) Σπυρίδωνα Καρδακάρη, ΠΕ/Α Εφοριακών, Προϊστάμενο της Κτηματικής Υπηρεσίας Λέσβου, ως Πρόεδρο.

β) Ελένη Μητρίτσα, ΠΕ/Α Μηχανικών, Τοπογράφο Μηχανικό, υπάλληλο Κτηματικής Υπηρεσίας Λέσβου, ως μέλος.

γ) Αντώνιο Ξωχέλη, Πλωτάρχη Λ.Σ., νόμιμο αναπληρωτή του Λιμενάρχη Μυτιλήνης, τούτου κωλυομένου, ως μέλος.

δ) Παρασκευά Βασιλέλλη, Προϊστάμενο της Διεύθυνσης Πολεοδομίας της Νομαρχιακής Αυτοδιοίκησης, ως μέλος.

ε) Ευστράτιο Δουλδούρη, Διευθυντή Χωροταξίας και Περιβάλλοντος της Γενικής Γραμματείας της Περιφέρειας Β. Αιγαίου, ως μέλος - και γραμματέα τον Γεώργιο Καραγιάννη, ΠΕ/Α Μηχανικών, υπάλληλο της Κτηματικής Υπηρεσίας Λέσβου, σύμφωνα με το άρθρο 3 του Ν. 2971/ 19.12.2001 (ΦΕΚ 285/19.12.2001 τ. Δ'), που συγκροτήθηκε με την με Α.Π 594/20.3.2002 Απόφαση της Οικονομικής Επιθεώρησης Βορείου Αιγαίου, αφού συγκλήθηκε με την υπ' αριθμ. 1138/5.6.2003 πρόσκληση του Προέδρου της, μετέβει επί τόπου στην προαναφερομένη περιοχή την 16.6.2003.

Η Επιτροπή λαμβάνοντας υπόψη:

1) Την από 26.5.2003 αίτηση Μιχάλη Χατζέλλη για λο-

γαριασμό Ευάγγελου Σπαθάρη, με την οποία ζητείται ο καθορισμός το πρώτον των ορίων του αιγιαλού και της παραλίας στην εν λόγω περιοχή.

2) Το κτηματογραφικό - υψομετρικό διάγραμμα του Μιχάλη Χατζέλλη, Τοπογράφου Μηχανικού, κλίμακας 1:500, που συντάχθηκε τον Μάιο 2003, ελέγχθηκε και θεωρήθηκε την 16.6.2003 για την ακρίβεια της αποτύπωσης από την Ελένη Μητρίτσα, Τοπογράφο Μηχανικό της Κτηματικής Υπηρεσίας Λέσβου.

3) Τα στοιχεία καθορισμού αιγιαλού και παραλίας όπως ορίζονται λεπτομερώς στο άρθρο 9 του Ν. 2971/ 19.12.2001 (ΦΕΚ 285/19.12.2001 τ. Δ') δηλαδή:

α) Την γεωμορφολογία του εδάφους, ότι δηλαδή η ακτή είναι ομαλή, κροκαλώδης με απότομο πρανές και στο κέντρο είναι βραχώδης και απότομη.

β) Το γεγονός ότι στο συγκεκριμένο χώρο αιγιαλού δεν υπάρχουν παράκτιοι φυσικοί πόροι.

γ) Το γεγονός ότι η εν λόγω ακτή βρίσκεται στα νότια της νήσου Λέσβου, και επηρεάζεται από ανέμους Νότιους, Νοτιοδυτικούς, που φτάνουν έως και 8 - 9 μποφόρ.

δ) Τη μορφολογία του πυθμένα, ότι δηλαδή ο πυθμένας, είναι βαθύς, πετροκροκαλώδης σε ικανή απόσταση από την ακτογραμμή.

ε) Το ανάπτυγμα του κυματισμού, σε όλο το μήκος της ακτής, φτάνει τα 3 1/2 - 3 μέτρα.

στ) Τη μη ύπαρξη τεχνικών έργων στην περιοχή.

ζ) Το γεγονός ότι στην περιοχή δεν υπάρχουν εγκεκριμένες χωροταξικές κατευθύνσεις, ούτε χρήσεις γης που επηρεάζουν την παράκτια ζώνη.

η) Το ότι η συγκεκριμένη περιοχή είναι υπό κτηματογράφηση και η διαδικασία της δεν έχει ολοκληρωθεί, καθορίζει:

Επί του παραπάνω τοπογραφικού διαγράμματος:

1. Με συνεχή κόκκινη πολυγωνική γραμμή, την οριογραμμή του αιγιαλού, με κορυφές 1, 2, 3, έως και 14, που εξασφαλίζονται από το κρατικό τριγωνομετρικό δίκτυο.

2. Με συνεχή κίτρινη πολυγωνική γραμμή, την οριογραμμή της παραλίας- με κορυφές 1', 2', 3', έως και 14', που εξασφαλίζονται από το κρατικό τριγωνομετρικό δίκτυο, που έχει σταθερή απόσταση δέκα (10) μέτρων από την οριογραμμή του αιγιαλού, επειδή δεν εξυπηρετούνται οι σκοποί, που αναφέρονται στο άρθρο 1 του Ν. 2971/ 2001 (ΦΕΚ 285/τ.Α'/19.12.2001) «Περί αιγιαλού και παραλίας».

3. Τα σημεία 1 και 1' ταυτίζονται με τα σημεία 9 και 9' αντίστοιχα του όμορου καθορισμένου αιγιαλού (η υπ' αριθμ. 3893/19.4.1980 Απόφαση νομάρχη Λέσβου) ΦΕΚ 302/15.5.1980 τ.Δ').

4. Υπάρχουν κτίσματα εντός της ζώνης της παραλίας, τα οποία δεν εξαιρούνται.

5. Η εξάρτηση έγινε από το κρατικό τριγωνομετρικό δίκτυο.

Η Επιτροπή


Ο Πρόεδρος
ΣΠΥΡΙΔΩΝ ΚΑΡΔΑΚΑΡΗΣ

Τα Μέλη

1. ΕΛΕΝΗ ΜΗΤΡΙΤΣΑ
2. ΑΝΤΩΝΙΟΣ ΞΩΧΕΛΗΣ
3. ΠΑΡΑΣΚΕΥΑΣ ΒΑΣΙΛΕΛΛΗΣ
4. ΕΥΣΤΡΑΤΙΟΣ ΔΟΥΛΔΟΥΡΗΣ



ΑΠΟΤΙΣΜΑ ΧΑΡΤΟΥ ΚΛΙΜΑΚΑ 1:50000

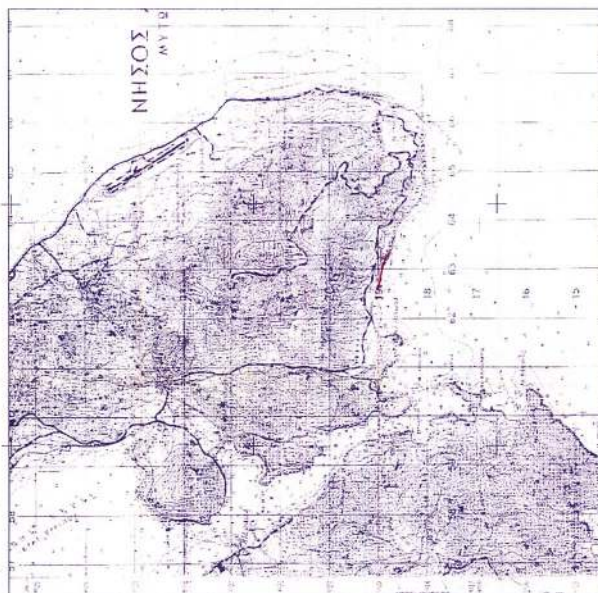

ΥΠΟΜΝΗΜΑ ΕΠΙΤΡΟΠΗΣ

1. Το παρόν υπόμνημα συντάσσεται την από 14 / 6 / 2003 Έγκληση της Επιτροπής καθορισμού των οριογραμμών αιγιαλού και παραλίας στην περιοχή "Χαραμίδα" του Δ.Δ. ΛΟΥΤΡΟΝ του Δήμου ΜΥΤΙΛΗΝΗΣ, νήσου Λέσβου, Νομού Λέσβου.
2. Το Τοπογραφικό διάγραμμα είναι σε κλίμακα 1:500 και αποτελείται από μία πινακίδα.
3. Η οριογραμμική αιγιαλού καθορίζεται με συνεχή κόκκινη πολυγωνική γραμμή με κορυφές 1,2,3,4,5.....14.
4. Η οριογραμμική παραλίας καθορίζεται με συνεχή κίτρινη πολυγωνική γραμμή με κορυφές 1,2,3.....14. Η απόσταση μεταξύ των κορυφών δεν συμπεριλαμβάνει σε ορισμό της παραλίας.
5. Η απόσταση μεταξύ των κορυφών 14 και 15 (248,91) (ΦΕΚ 283/Α/17.2.2001) είναι η απόσταση μεταξύ των κορυφών 14 και 15.
6. Η έκταση είναι στο το κρετικό τριγωνομετρικό δίκτυο της χώρας (Άρθρο 4 παρ 1).
7. Ο καθορισμός του αιγιαλού και της παραλίας γίνεται για πρώτη φορά.
8. Τα σημεία 1 και 1' ταυτίζονται με τα σημεία 9 και 9' αντίστοιχα του όρους καθορισμένου αιγιαλού (Η υπ' αριθμ. 5893/19-4-1980 απόφαση Νομόρχου Λέσβου (ΦΕΚ 302/15-5-1980 τ. Δ').

Μυτιλήνη 14 / 6 / 2003

+ Η ΕΠΙΤΡΟΠΗ +

Ο ΠΡΟΕΔΡΟΣ

ΤΑ ΜΕΛΗ


ΣΤΕΦΑΝΟΣ ΚΑΡΔΑΛΑΚΗΣ
ΠΕΛΑ ΤΟΠ. ΜΗΧΙΚΩΝ


1. ΕΛΕΝΗ ΜΗΤΡΙΤΣΑ
ΠΕΛΑ ΤΟΠ. ΜΗΧΙΚΩΝ

2. ΑΝΤΩΝΙΟΣ ΣΟΦΕΛΗΣ
ΠΛΩΤΕΡΗΣ Δ.Σ.

3. ΠΑΡΑΣΚΕΥΑΣ ΒΑΣΙΛΕΥΣ
ΠΕΛΑ ΤΟΠ. ΜΗΧΙΚΩΝ

ΕΥΣΤΡΑΤΙΟΣ ΔΟΥΛΑΔΟΥΡΗΣ
ΠΕΛΑ ΑΡΧ. ΜΗΧΙΚΩΝ

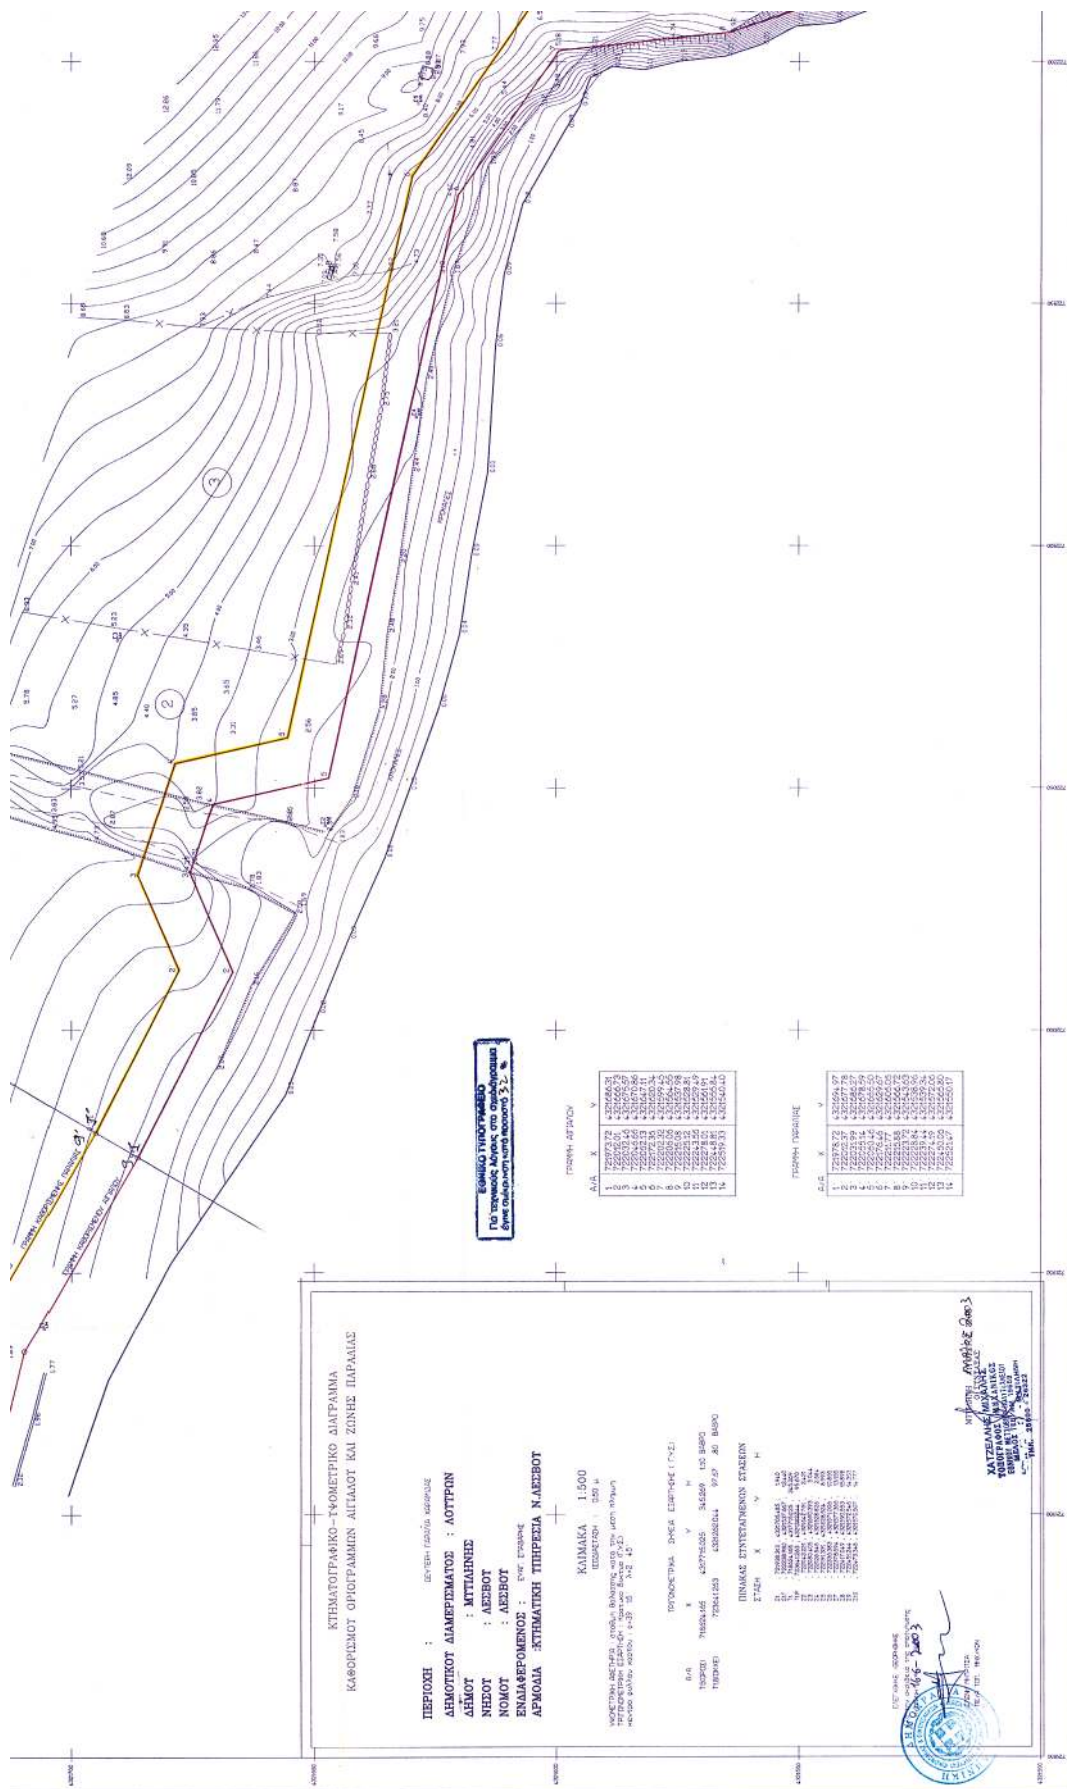

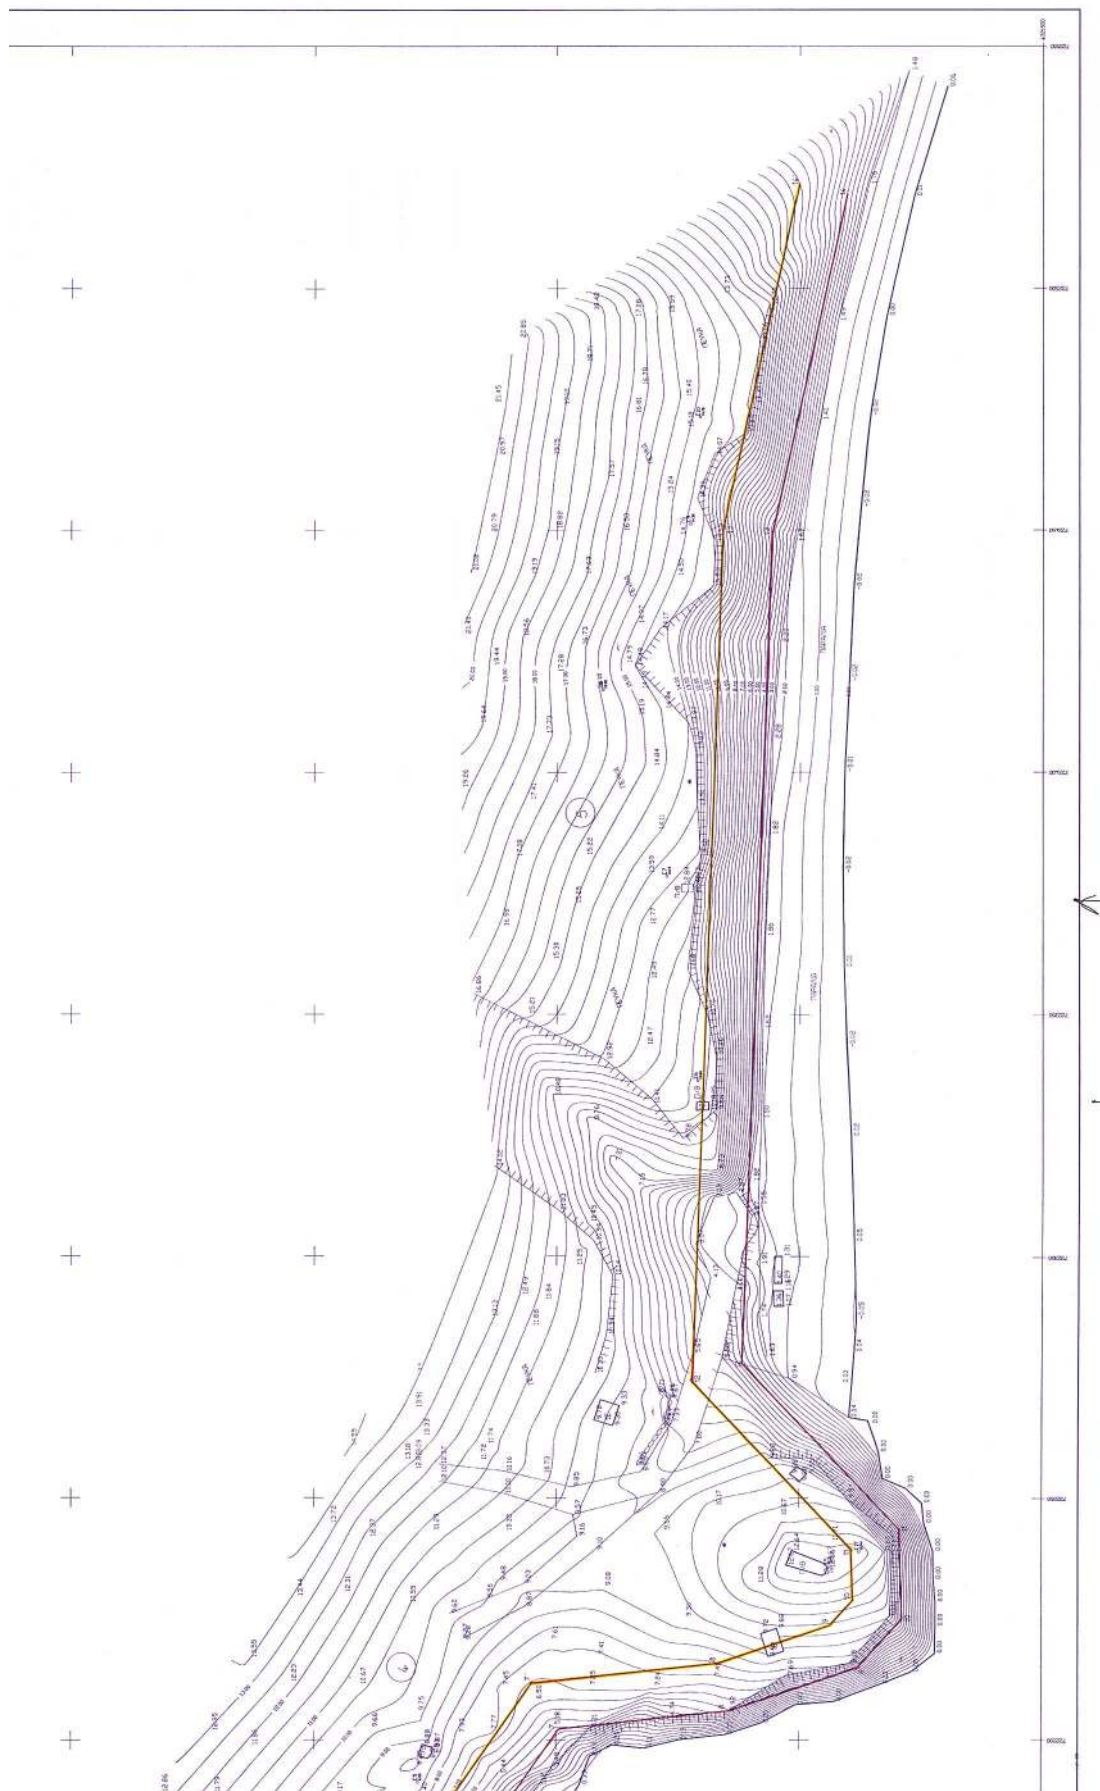

Αριθ. 4870

(2)

Έγκριση τοπικού ρυμοτομικού σχεδίου για τον καθορισμό χώρου ανέγερσης νέου κτιρίου οκτώ (8) αιθουσών διδασκαλίας του Γυμνασίου - Λυκείου Αταλάντης (στο ίδιο γήπεδο με το υφιστάμενο κτίριο Γυμνασίου - Λυκείου) σε εκτός σχεδίου περιοχή του Δήμου Αταλάντης Ν. Φθιώτιδας.

Ο ΓΕΝΙΚΟΣ ΓΡΑΜΜΑΤΕΑΣ
ΠΕΡΙΦΕΡΕΙΑΣ ΣΤΕΡΕΑΣ ΕΛΛΑΔΑΣ

Έχοντας υπόψη:

1. Τις διατάξεις του Ν.Δ/τος της 17.7.1923 (ΦΕΚ 228Α) «Περί σχεδίων πόλεων κ.λπ.» και ειδικότερα τα άρθρο 1, 2, 3, 9 και 70 παρ. 1 αυτού.

2. Τις διατάξεις του Ν. 1337/1983 (ΦΕΚ 33Α) «Επέκταση των πολεοδομικών σχεδίων, οικιστική ανάπτυξη και σχετικές ρυθμίσεις» και ειδικότερα το άρθρο 26 αυτού.

3. Τις διατάξεις του Ν. 2503/1997 (ΦΕΚ 107Α) «Διοίκηση, οργάνωση, στελέχωση της Περιφέρειας, ρύθμιση θεμάτων για την τοπική αυτοδιοίκηση και άλλες διατάξεις» και ειδικότερα το άρθρο 6 (παρ. 6β).

4. Τις διατάξεις του Ν. 2508/1997 (ΦΕΚ 124Α) «Βιώσιμη οικιστική ανάπτυξη των πόλεων και οικισμών της χώρας και άλλες διατάξεις».

5. Τις διατάξεις του άρθρου 29 του Ν. 2831/2000 (ΦΕΚ 140Α) «Τροποποίηση των διατάξεων του Ν. 1577/1985 «Γενικός Οικοδομικός Κανονισμός» και άλλες πολεοδομικές διατάξεις», όπως τροποποιήθηκαν με το άρθρο 10 του Ν. 3044/2002 (ΦΕΚ 197Α) «Μεταφορά Συντελεστή Δόμησης και ρυθμίσεις άλλων θεμάτων αρμοδιότητας Υπουργείου Περιβάλλοντος, Χωροταξίας και Δημοσίων Έργων».

6. Τις υπ' αριθμ. 56858/3112/27.7.1988 (ΦΕΚ 85Δ'/1989) και 88466/ 6309/10.10.1994 (ΦΕΚ 1231Δ') Υπουργ. Αποφάσεις που αφορούν την έγκριση του Γενικού Πολεοδομικού Σχεδίου του οικισμού Αταλάντης του Δήμου Αταλάντης του Νομού Φθιώτιδας.

7. Το υπ' αριθμ. 4385/27.1.2004 έγγραφο της ΙΔ' Εφορίας Προϊστορικών και Κλασικών Αρχαιοτήτων Λαμίας Ν. Φθιώτιδας.

8. Το υπ' αριθμ. 2948/2.8.2004 έγγραφο της Δ/νσης Δασών Ν. Φθιώτιδας.

9. Την με αριθμό πρακτικού 48/2003 γνωμοδότηση της Ν.Ε.ΧΩ.Π. Νομού Φθιώτιδας.

10. Την υπ' αριθμ. 9/160/2004/27.7.2004 απόφαση του Δημοτικού Συμβουλίου Αταλάντης.

11. Την με αριθμό πρακτικού 4/2004 (θέμα 3ο) ομόφω-

νη θετική γνωμοδότηση του Π.Σ.Χ.Ο.Π. Στερεάς Ελλάδος.

12. Το γεγονός ότι:

12.1 Σύμφωνα με το υπ' αριθμ. 7131/9.9.2004 έγγραφο της Δ/νσης ΧΩ.ΠΕ. Ν.Α. Φθιώτιδας, Τμήμα Προστασίας Περιβάλλοντος δεν απαιτείται έγκριση περιβαλλοντικών όρων για το υπό ανέγερση κτίριο οκτώ (8) αιθουσών διδασκαλίας του Γυμνασίου - Λυκείου.

12.2 Πρόκειται για κοινωφελή εγκατάσταση που δεν έρχεται σε αντίθεση με τις διατάξεις του Γ.Π.Σ. Αταλάντης και θα συμβάλει στην αύξηση των υποδομών της εκπαίδευσης στην περιοχή.

12.3 Από τις διατάξεις της απόφασης αυτής δεν προκαλείται δαπάνη σε βάρος του Κρατικού Προϋπολογισμού και του Προϋπολογισμού του οικείου Ο.Τ.Α., αποφασίζουμε:

1. Εγκρίνεται τοπικό ρυμοτομικό σχέδιο για τον καθορισμό χώρου ανέγερσης νέου κτιρίου οκτώ (8) αιθουσών διδασκαλίας του Γυμνασίου - Λυκείου Αταλάντης (στο ίδιο γήπεδο με το υφιστάμενο κτίριο Γυμνασίου - Λυκείου) σε εκτός σχεδίου περιοχή του Δήμου Αταλάντης Ν. Φθιώτιδας, όπως σημειώνεται στο θεωρημένο από τον Προϊστάμενο της Δ/νσης ΠΕ.ΧΩ. Περιφέρειας Στερεάς Ελλάδος διάγραμμα.

Ειδικότερα το τοπικό ρυμοτομικό περιλαμβάνει:

- Την δημιουργία οικοδομήσιμων χώρων νέου κτιρίου οκτώ (8) αιθουσών διδασκαλίας και υφισταμένου κτιρίου Γυμνασίου - Λυκείου, όπως φαίνεται στο διάγραμμα με ερυθρά περιγράμματα, σε γήπεδο 10.593,03 τ.μ. του Δήμου Αταλάντης.

- Τον καθορισμό ειδικών όρων δόμησης για το υπό ανέγερση νέο κτίριο και το υφιστάμενο κτίριο Γυμνασίου - Λυκείου και συγκεκριμένα: ελάχιστο εμβαδό γηπέδου 4 στρέμ., ελάχιστο πρόσωπο 45 μ., ελάχιστο βάθος 50 μ., ποσοστό κάλυψης 20%, συντελεστής δόμησης 0.30, αρ. ορόφων δύο (2), μέγιστο ύψος 7,50 μ. + 1,50 μ. στέγη, πλάγιες αποστάσεις 5 μ. για το νέο κτίριο και όπως προκύπτουν από το σχετικό διάγραμμα για το υφιστάμενο κτίριο.

2. Η ισχύς της παρούσας απόφασης αρχίζει από την δημοσίευσή της στην Εφημερίδα της Κυβερνήσεως.

Η απόφαση αυτή με το συνημμένο της διάγραμμα να δημοσιευθεί στην Εφημερίδα της Κυβερνήσεως.


Λαμία, 22 Σεπτεμβρίου 2004

Ο Γενικός Γραμματέας Περιφέρειας
ΚΩΝΣΤΑΝΤΙΝΟΣ ΕΞΑΡΧΟΣ

ИМЯ	Возрастные группы 1967				E	E / T.A. 1967
	Возрастные группы 1967	X	Y	Z		
A	139 007 576	516 975 902	413 341 353	427 938 546		
B	137 660 269	516 864 951	413 304 433	427 938 103		
C	137 660 269	516 864 951	413 304 433	427 938 103		
ΒΕΣ PHONAS
 Αποδοθείς την απόδ. 3/10/1968
 Αποστολή Τηλεγράφου Αθηνών
 30-7-1968
 ΑΠΟΛΥΤΗ
 ΕΛΕΥΘΕΡΙΑ
 ΑΝΤΙΣΤΑΣΗ
 ΕΛΛΗΝΙΚΗ
 ΔΗΜΟΚΡΑΤΙΑ

ΕΛΛΗΝΙΚΗ ΔΗΜΟΚΡΑΤΙΑ ΝΟΜΑΡΧΙΑΚΗ ΑΥΤΟΔΙΟΙΚΗΣΗ ΝΟΜΟΥ ΦΘΙΩΤΙΔΑΣ ΔΙΕΥΘ. ΤΕΧΝΙΚΩΝ ΥΠΗΡΕΣΙΩΝ	
ΕΥΡΩΔΕΤΙΣ	ΝΟΜΑΡΧΙΑΚΗ ΑΥΤΟΔΙΟΙΚΗΣΗ
ΕΥΡΩ	ΤΟΠΙΚΟ ΠΡΟΓΡΑΜΜΟ ΓΙΑ ΤΗΝ ΠΡΟΣΘΕΤΗ ΚΑΙ ΑΝΟΙΞΤΕΑ ΕΚΔΟΣΙΑΣ
Θεση έργου	ΑΓΙΑΛΑΝΤΗ (ΕΚΤΟΣ ΣΧΕΔΙΟΥ)
Αριθμός Σχεδίου	ΤΟΠΟΓΡΑΦΙΚΟ ΔΙΑΓΡΑΜΜΑ
Α 1	
ΚΙΛΟΜΕΤΡΑ 1: 500	
ΧΡΟΝΟΣ ΜΕΛΕΤΗΣ	ΣΕΠΤΕΜΒΡΙΟΣ 2003
	ΕΒΛΕΘΗΚΕ ΑΝΑΜΑ 12/12/2003 Ο ΠΡΟΪΚΤΗΣ Δ.Τ.Υ.Φ. ΔΙΕΥΘ. ΤΕΧΝΙΚΩΝ ΥΠΗΡΕΣΙΩΝ Δ. Π. ΒΑΛΑΝΗΣ
ΕΒΛΕΘΗΚΕ ΑΝΑΜΑ 23/12/2003 Ο ΠΡΟΪΚΤΗΣ Δ.Τ.Υ.Φ.  Δ. Π.	ΑΝΑΜΑ 23/12/2003 Ο ΣΥΝΤΑΞΕΙ  ΚΑΡΑΥΙΤΗΣ ΙΩΑΝΝΗΣ ΠΟΛ. ΤΕΧΝΙΚΗ ΚΑΤΑΡΤΙΣΗ

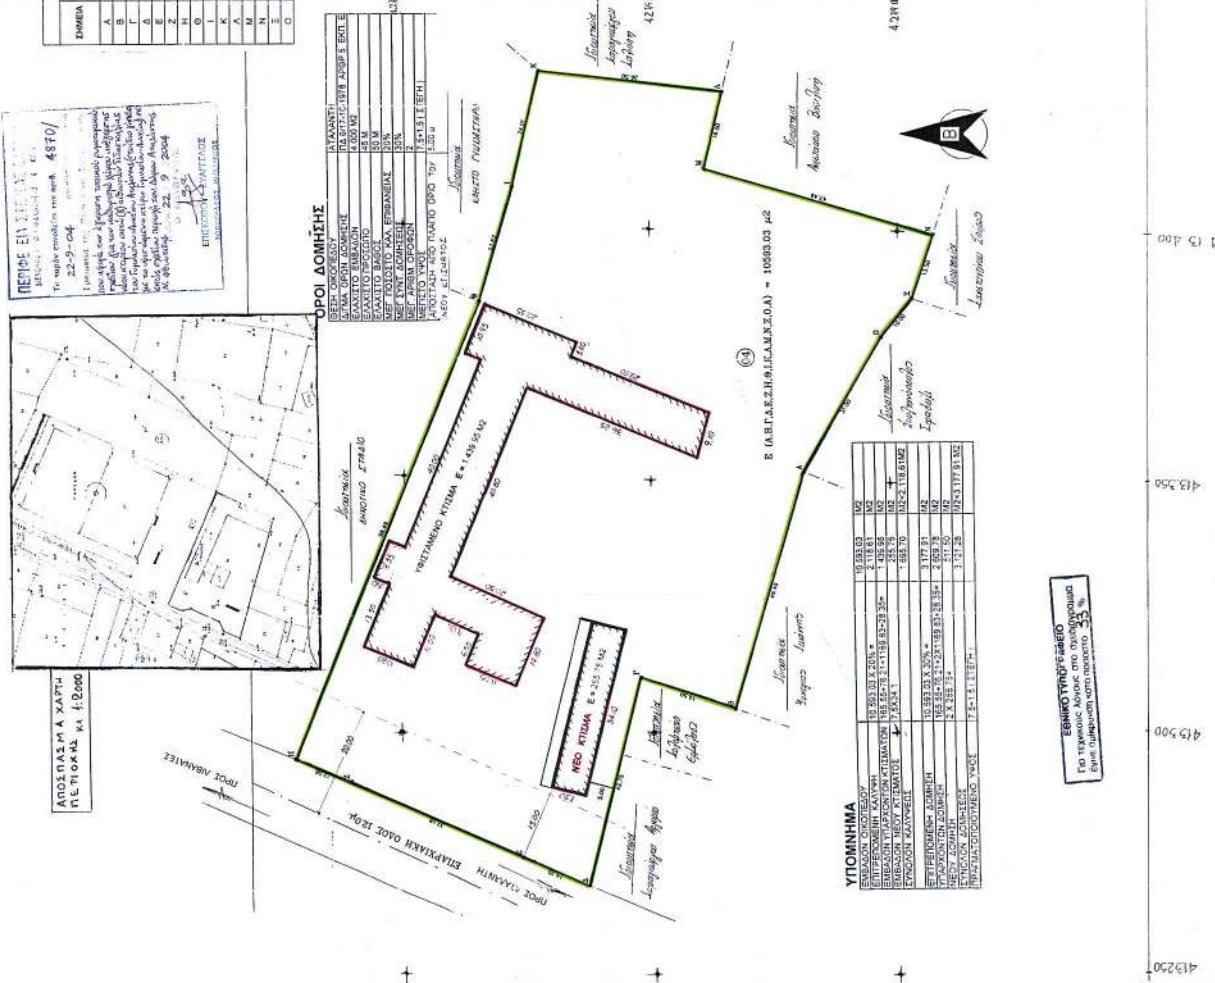

ΕΘΝΙΚΟ ΤΥΠΟΓΡΑΦΕΙΟ
ΓΙΑ ΤΕΧΝΙΚΟΥΣ ΛΟΓΟΥΣ ΣΤΟ ΣΥΣΤΗΜΑ
ΕΥΡΕ: ΟΡΙΣΜΕΝΗ ΚΑΤΑ ΠΟΣΟΣΤΟ **33 %**