



04009321910040008



ΕΦΗΜΕΡΙΣ ΤΗΣ ΚΥΒΕΡΝΗΣΕΩΣ

ΤΗΣ ΕΛΛΗΝΙΚΗΣ ΔΗΜΟΚΡΑΤΙΑΣ

ΤΕΥΧΟΣ ΤΕΤΑΡΤΟ

Αρ. Φύλλου 932

19 Οκτωβρίου 2004

ΠΕΡΙΕΧΟΜΕΝΑ

ΑΠΟΦΑΣΕΙΣ

- Κήρυξη ως αναδασωτέας έκτασης εμβαδού 0,31625 στρ. στη θέση «Μποσνάδες» Περιφέρειας του Δήμου Καλυβίων του Νομού Αττικής. 1
- Κήρυξη ως αναδασωτέας έκτασης εμβαδού 0,152 στρ. στη θέση «Κακή θάλασσα» Περιφέρειας του Δήμου Κερατέας του Νομού Αττικής. 2
- Κήρυξη ως αναδασωτέας έκτασης εμβαδού 2,125 στρ. στη θέση «Μουρίκι» Περιφέρειας του Δήμου Αυλώνα του Νομού Αττικής. 3
- Κήρυξη αναδασωτέας έκτασης εμβαδού 6,00 στρεμμάτων στη θέση «Τασιομάνδρι» περιοχής Πέρδικας, Δήμου Αλμυρού, Ν. Μαγνησίας. 4

ΑΠΟΦΑΣΕΙΣ

Αριθ. 3126

(1)

Κήρυξη ως αναδασωτέας έκτασης εμβαδού 0,31625 στρ. στη θέση «Μποσνάδες» Περιφέρειας του Δήμου Καλυβίων του Νομού Αττικής.

Ο ΓΕΝΙΚΟΣ ΓΡΑΜΜΑΤΕΑΣ ΠΕΡΙΦΕΡΕΙΑΣ ΑΤΤΙΚΗΣ

Έχοντας υπόψη:

1. Τις διατάξεις:

α) Του άρθρου 117 παρ. 3 του Συντάγματος της Ελλάδος.

β) Του Ν. 3200/1955 «περί διοικητικής αποκεντρώσεως» όπως αυτές τροποποιήθηκαν μεταγενέστερα.

γ) Του Ν. 2503/1997 «Διοίκηση, οργάνωση, στελέχωση της Περιφέρειας κλπ».

δ) Του Ν. 998/1979 «Περί προστασίας των Δασών και των Δασικών εν γένει εκτάσεων της Χώρας και ειδικότερα:

δα) Του άρθρου 41 παρ. 1

δβ) Του άρθρου 38 παρ. 1

2. Τις εξής διαταγές του Υπουργείου Γεωργίας:

α) 160417/1180/9.7.1980 β) 182447/3049/24.9.1980

3. Την αριθ. 2788/2.7.2004 πρόταση του αρμοδίου Δασαρχείου Λαυρίου σχετικά με την κήρυξη ως αναδασωτέας της αναφερόμενης στο θέμα έκτασης, αποφασίζουμε:

Κηρύσσουμε ως αναδασωτέα Δημόσια δασική έκταση εμβαδού 0,31625 στρ. (τριάντα μία χιλιάδες εξακόσιες είκοσι πέντε εκατοντάκις χιλιοστών του στρέμματος) που βρίσκεται στη θέση «Μποσνάδες» Περιφέρειας του Δήμου Καλυβίων του Νομού Αττικής, απεικονίζεται με στοιχεία οριογραμμής «Α, Β, Γ, Δ, Α» στο προσαρτημένο στη παρούσα Απόφασή μας διάγραμμα, το οποίο αποτελεί αναπόσπαστο μέρος αυτής και έχει όρια:

Ανατολικά: Με μη δασική έκταση του ιδίου.

Δυτικά: Με δημόσια δασική έκταση.

Βόρεια: Με δημόσια δασική έκταση.

Νότια: Με μη δασική έκταση.

Σκοπός της κήρυξης της ανωτέρω έκτασης ως αναδασωτέας είναι, η διατήρηση του δασικού χαρακτήρα αυτής, ο αποκλεισμός διάθεσής της για άλλη χρήση και η αποκατάσταση της καταστραφείσης κατά το χρονικό διάστημα 27 έως 30 Δεκεμβρίου 2003 από εκχέρσωση δασικής βλάστησης αποτελούμενης από αείφυλλα πλατύφυλλα (σχίνα, πρίνα κ.λ.π.) με ποσοστό κάλυψης > 25%.

Η απόφαση αυτή να δημοσιευθεί στην Εφημερίδα της Κυβερνήσεως.

Αγία Παρασκευή, 6 Σεπτεμβρίου 2004

Ο Γενικός Γραμματέας Περιφέρειας
ΧΑΡΑΛΑΜΠΟΣ ΜΑΝΙΑΤΗΣ


ΣΧΕΔΙΑΓΡΑΜΜΑ

Καταληφθείσας Δημόσιας δασικής έκτασης Ε(Α,Β,Γ,Δ,Α)=316,25τ.μ. στη θέση "Μπισανάδες" περιφέρειας Δήμου Καλυβίων από τον Θεόδωρο Τακτικό του Μοδέστου κατοίκου Ηλιουπόλεως Αττικής οδός Μελά 3

ΚΛΙΜΑΚΑ : 1 : 250


ΕΘΝΙΚΟ ΓΥΠΟΓΡΑΦΕΙΟ
Για τεχνικούς λόγους στο σχεδιάγραμμα έγινε σμίκρυνση κατά ποσοστό 70 %

Αριθμός Ανεμόφυλλου
6-10-04 ΑΠΟΣΠΑΣΜΑ Φ.ΧΑΡΤΟΥ Γ.Υ.Σ. 6466/6
ΚΛΙΜΑΚΑΣ 1: 5.000

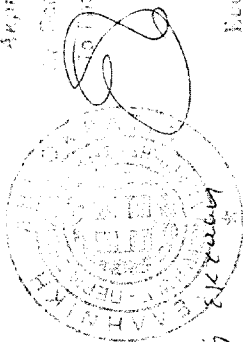**ΠΡΟΣΑΡΤΑΤΑΙ**

Στην αριθ. 3126/ρμ.
απόφασή μας
Αγ. Παρασκευή...
Ο Γεν. Γραμματέας
Περιφέρειας Αττικής

ΧΑΡΑΛΑΜΠΟΣ ΜΑΝΙΑΤΗΣ

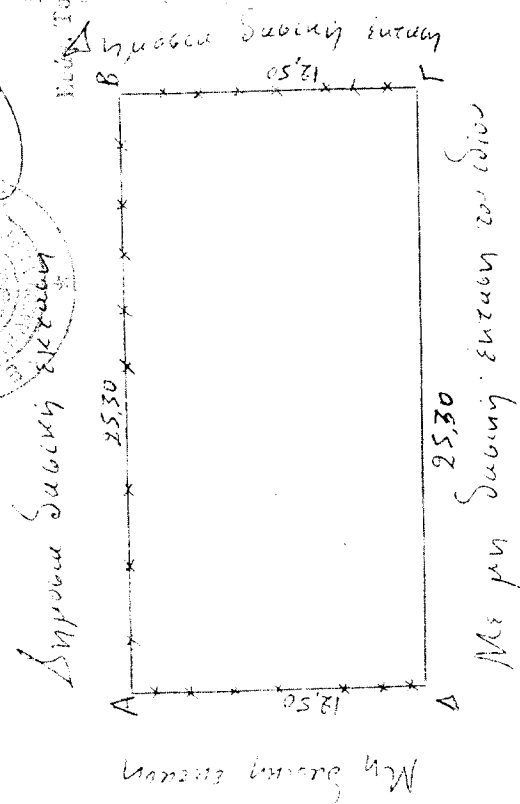

ΘΕΩΡΗΘΗΚΕ
ΛΑΥΡΙΟ 2-7-2004
Ο ΓΙΑΣΑΡΧΗΣ
ΣΙΜΝΟΣ ΣΩΤΗΡΙΟΣ
ΔΑΣΟΛΟΓΟΣ

ΛΑΥΡΙΟ 2-7-2004
Ο ΣΥΝΤΑΞΑΣ
ΑΘΑΝΑΣΙΟΣ ΚΟΥΤΣΟΠΟΥΛΟΣ
ΔΑΣΟΠΟΝΟΣ

Αριθ. 3237

(2)

Κήρυξη ως αναδασωτέας έκτασης εμβαδού 0,152 στρ. στη θέση «Κακή θάλασσα» Περιφέρειας του Δήμου Κερατέας του Νομού Αττικής.

Ο ΓΕΝΙΚΟΣ ΓΡΑΜΜΑΤΕΑΣ ΠΕΡΙΦΕΡΕΙΑΣ ΑΤΤΙΚΗΣ

Έχοντας υπόψη:

1. Τις διατάξεις:

α) Του άρθρου 117 παρ. 3 του Συντάγματος της Ελλάδος.

β) Του Ν. 3200/1955 «περί διοικητικής αποκεντρώσεως» όπως αυτές τροποποιήθηκαν μεταγενέστερα.

γ) Του Ν. 2503/1997 «Διοίκηση, οργάνωση, στελέχωση της Περιφέρειας κλπ».

δ) Του Ν. 998/1979 «Περί προστασίας των Δασών και των Δασικών εν γένει εκτάσεων της Χώρας και ειδικότερα:

δα) Του άρθρου 41 παρ. 1.

δβ) Του άρθρου 38 παρ. 1.

2. Τις εξής διαταγές του Υπουργείου Γεωργίας:

α) 160417/1180/9.7.1980

β) 182447/3049/24.9.1980

3. Την αριθ. 2850/7.7.2004 πρόταση του αρμοδίου Δασαρχείου Λαυρίου σχετικά με την κήρυξη ως αναδασωτέας της αναφερόμενης στο θέμα έκτασης, αποφασίζουμε:

Κηρύσσουμε ως αναδασωτέα Δημόσια δασική έκταση εμβαδού 0,152 στρ. (εκατόν πενήντα δύο χιλιοστών του στρέμματος) που βρίσκεται στην θέση «Κακή θάλασσα» Περιφέρειας του Δήμου Κερατέας του Νομού Αττικής, απεικονίζεται με στοιχεία οριογραμμής «Α, Β, Γ, Δ, Α» στο προσαρτημένο στη παρούσα απόφασή μας διάγραμμα, το οποίο αποτελεί αναπόσπαστο μέρος αυτής και έχει όρια:

Ανατολικά: Με μη δασική έκταση.

Δυτικά: Με δημόσιο πευκοδάσος.

Βόρεια: Με δημόσιο πευκοδάσος.

Νότια: Με μη δασική έκταση.

Σκοποί της κήρυξης της ανωτέρω έκτασης ως αναδασωτέας είναι, η διατήρηση του δασικού χαρακτήρα αυτής, ο αποκλεισμός διάθεσής της για άλλη χρήση και η αποκατάσταση της καταστραφείσης κατά το χρονικό διάστημα 1962 έως 1967 από εκχέρσωση δασικής βλάστησης αποτελούμενης από αείφυλλα πλατύφυλλα και άτομα πεύκης με ποσοστό κάλυψης > 25 %.

Η απόφαση αυτή να δημοσιευθεί στην Εφημερίδα της Κυβερνήσεως.

Αγία Παρασκευή, 6 Σεπτεμβρίου 2004

Ο Γεν. Γραμματέας Περιφέρειας
ΧΑΡΑΛΑΜΠΟΣ ΜΑΝΙΑΤΗΣ


ΣΧΕΔΙΑΓΡΑΜΜΑ

Καταληφθείσας και ανεπίτρεπτης αλλαγής κατά προορισμό χρήσης Δημόσιας Δασικής έκτασης Ε(Α.Β.Γ.Δ.Α.)=152,00τ.μ. στη θέση "Κακή Θάλασσα" περιφέρειας Δήμου Κερατέας από τον Παναγιώτη Νικητάκη του Σταύρου και της Ευγενίας κατοίκου Γλυφάδας Αττικής οδός Θεμιστοκλέους 15

ΚΛΙΜΑΚΑ : 1 : 200




Δημόσιο πευκοδάσος

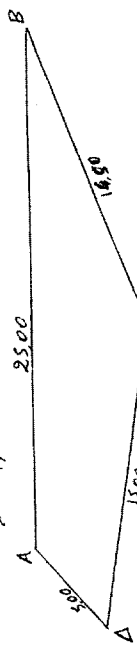

Μη. Δασική Έκταση

Αριθμός σχεδίου
Αν. Παρασκευή 6.10.04
Περιφέρειας Κερατέας

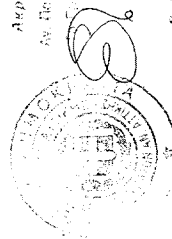


Επίσημο Υπογραμμένο

ΚΑΥΡΙΟ 1-8-2004
ΓΙΑ ΤΗΝ ΣΥΝΤΑΞΗ
ΒΑΣΙΛΕΙΟΣ ΚΟΥΤΣΟΠΟΥΛΟΣ
ΔΑΣΟΛΟΓΟΣ

ΕΘΝΙΚΟ ΤΥΠΟΓΡΑΦΕΙΟ
Για τεχνικούς λόγους στο σχεδιάγραμμα
έγινε σμίκρυνση κατά ποσοστό 5%

ΑΠΟΣΠΑΣΜΑ ΧΑΡΤΗ Γ.Υ.Σ. 6468/5 ΚΑΙ 1:5.000

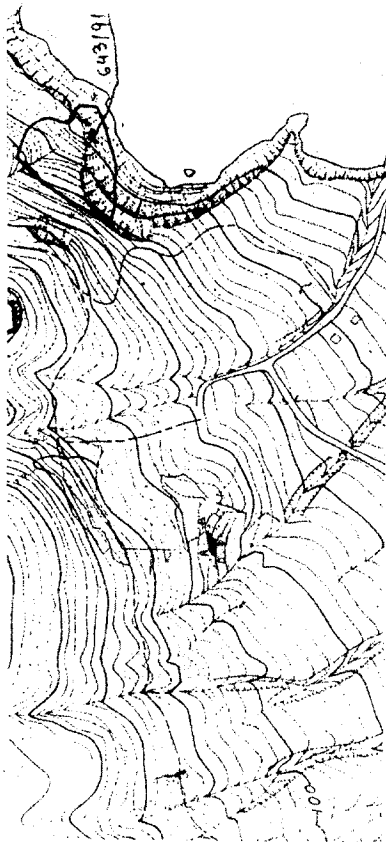**ΥΠΟΜΝΗΜΑ**

Ο Έκταση στη θέση «Κακή Θάλασσα» περιφέρειας Δήμου Κερατέας υπό στοιχεία (Α.Β.Γ.Δ.Α.)

ΠΡΟΣΑΡΤΑΤΑΙ
Στην αριθ. 3331/2004
απόφασή μας
Αν. Παρασκευή 6.10.04
Ο Γεν. Γραμματέας
Περιφέρειας Αττικής
Τ.Σ.Υ
ΧΑΡΤΗΣ ΜΑΝΙΑΤΗΣ
ΧΑΡΤΗΣ ΕΡΗΘΗΚΕ

(Συντάχθηκε σύμφωνα με το σχεδιάγραμμα κ.λ. 1:200
που συνοδεύει την Δ.Υ/1-08-2004
εκδίδοι αυτοματίας του Δασονομείου Λαυρίου)

Λαύριο 7-07-2004

Ο
Συντάξας
Α. Καλαμίδης
Δασολόγος

ΛΑΥΡΙΟ 7-07-2004

Ο ΔΑΣΟΛΟΓΟΣ
ΣΥΜΝΟΣ ΣΥΝΤΗΡΙΟΣ
ΔΑΣΟΛΟΓΟΣ

Αριθ. 3782

(3)

Κήρυξη ως αναδασωτέας έκτασης εμβαδού 2,125 στρ. στη θέση «Μουρίκι» Περιφέρειας του Δήμου Αυλώνα του Νομού Αττικής.

Ο ΓΕΝΙΚΟΣ ΓΡΑΜΜΑΤΕΑΣ ΠΕΡΙΦΕΡΕΙΑΣ ΑΤΤΙΚΗΣ

Έχοντας υπόψη:

1. Τις διατάξεις:

α) Του άρθρου 117 παρ. 3 του Συντάγματος της Ελλάδος.

β) Του Ν. 3200/1955 «περί διοικητικής αποκεντρώσεως» όπως αυτές τροποποιήθηκαν μεταγενέστερα.

γ) Του Ν. 2503/1997 «Διοίκηση, οργάνωση, στελέχωση της Περιφέρειας κλπ».

δ) Του Ν. 998/1979 «Περί προστασίας των Δασών και των Δασικών εν γένει εκτάσεων της Χώρας και ειδικότερα:

δα) Του άρθρου 41 παρ. 1.

δβ) Του άρθρου 38 παρ. 1.

2. Τις εξής διαταγές του Υπουργείου Γεωργίας:

α) 160417/1180/9.7.1980.

β) 182447/3049/24.9.1980.

3. Την αριθ. 5808/26.8.2004 πρόταση του αρμοδίου Δασαρχείου Καπανδριτίου σχετικά με την κήρυξη ως αναδασωτέας της αναφερόμενης στο θέμα έκτασης, αποφασίζουμε:

Κηρύσσουμε ως αναδασωτέα ιδιωτική δασική έκταση εμβαδού 2,125 στρ. (δύο στρεμμάτων και εκατόν είκοσι πέντε χιλιοστών του στρέμματος) που βρίσκεται στην θέση «Μουρίκι» Περιφέρειας του Δήμου Αυλώνα του Νομού Αττικής, απεικονίζεται με στοιχεία οριογραμμής «1, 2, 3, 4, 1» στο προσαρτημένο στη παρούσα Απόφαση μας διάγραμμα, το οποίο αποτελεί αναπόσπαστο μέρος αυτής και έχει όρια:

Ανατολικά: Με δασική θαμνώδη βλάστηση.

Δυτικά: Με δασική θαμνώδη βλάστηση.

Βόρεια: Με δασική θαμνώδη βλάστηση.


Νότια: Με ασφαλτοστρωμένο δρόμο διερχόμενο από του στρατοπέδου ΚΕΤΘ.

Σκοποί της κήρυξης της ανωτέρω έκτασης ως αναδασωτέας είναι, η διατήρηση του δασικού χαρακτήρα αυτής, ο αποκλεισμός διάθεσης της για άλλη χρήση και η αποκατάσταση της καταστραφείσης κατά την 23.7.2004 από πυρκαγιά δασικής βλάστησης αποτελούμενης από πουρνάρια, σχίνα με βαθμό συγκόμωσης 0,60 περίπου.

Η απόφαση αυτή να δημοσιευθεί στην Εφημερίδα της Κυβερνήσεως.

Αγία Παρασκευή, 15 Σεπτεμβρίου 2004

Ο Γενικός Γραμματέας Περιφέρειας
ΧΑΡΑΛΑΜΠΟΣ ΜΑΝΙΑΤΗΣ

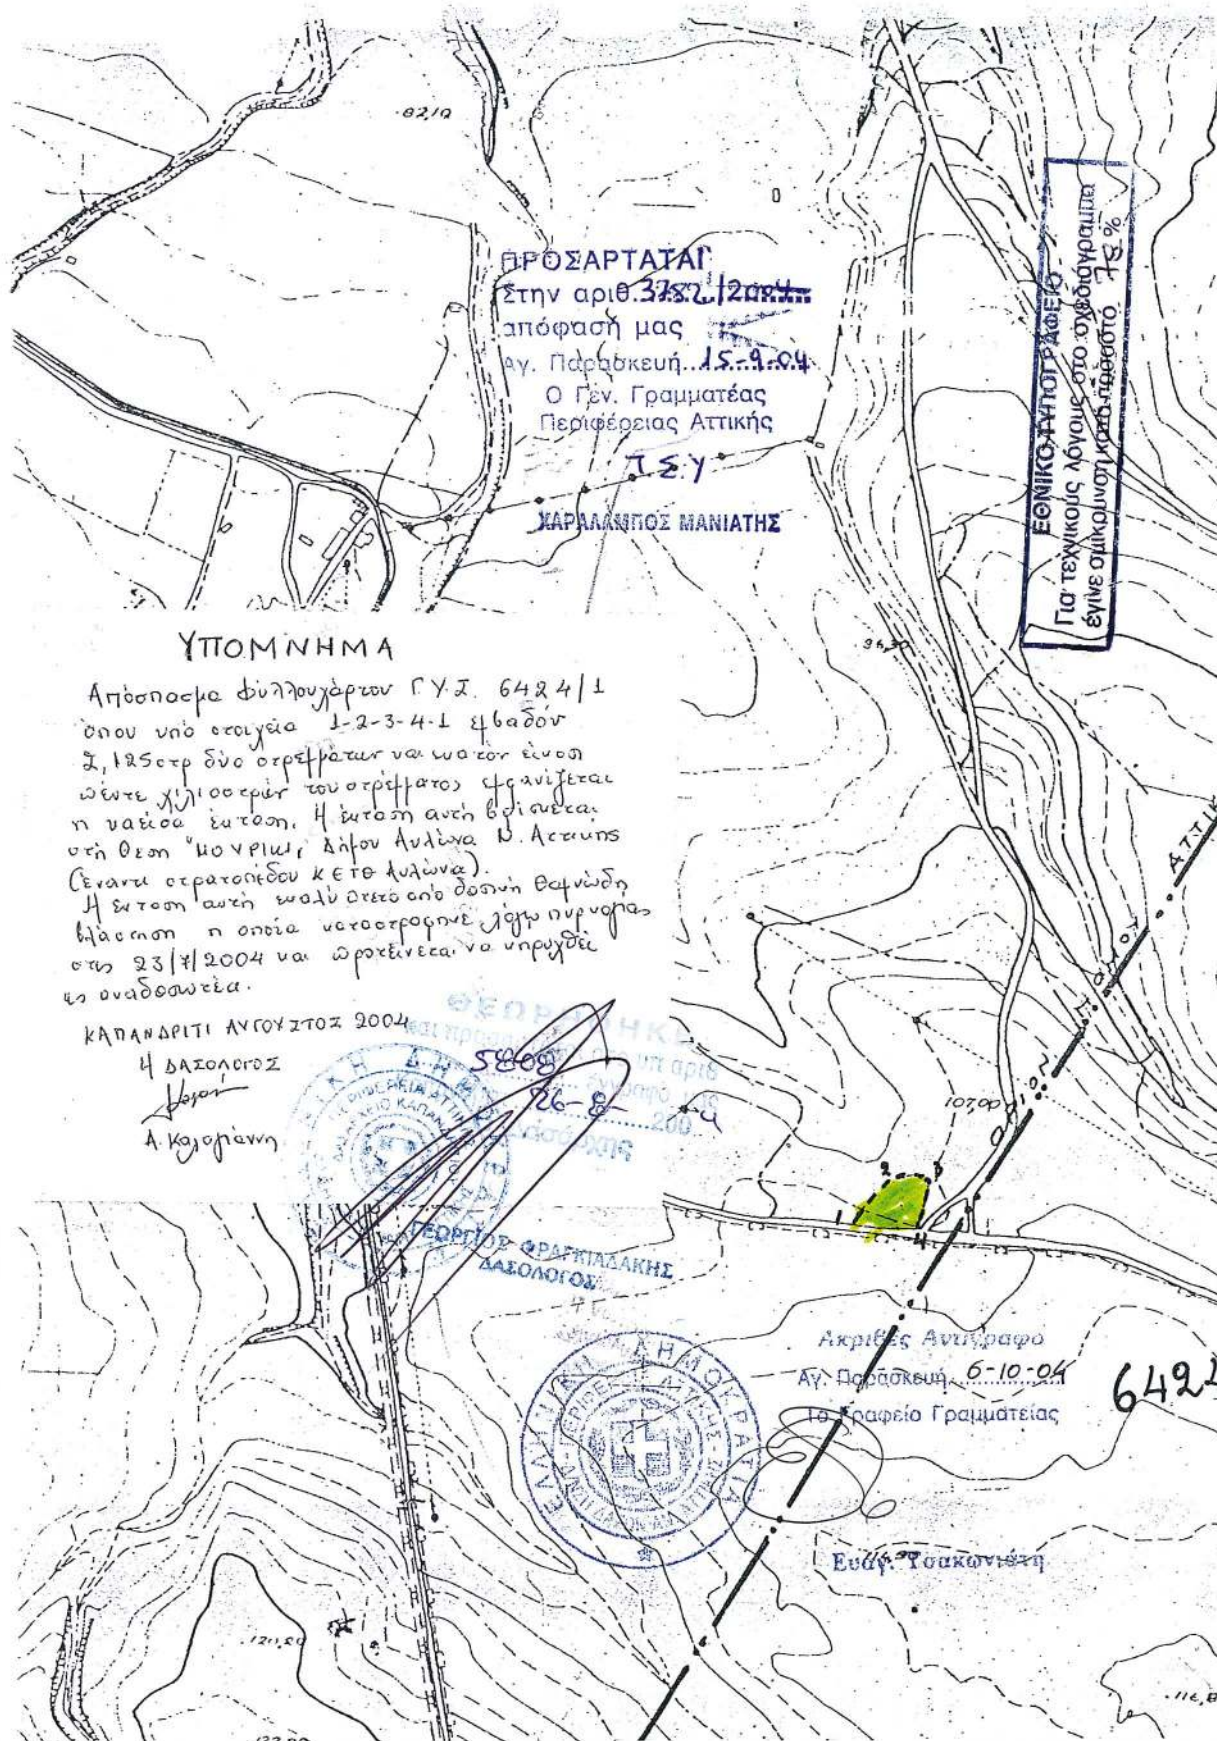

Αριθ. 2573

(4)

Κήρυξη αναδασωτέας έκτασης εμβαδού 6,00 στρεμμάτων στη θέση «Τασιομάνδρι» περιοχής Πέρδικας, Δήμου Αλμυρού, Ν. Μαγνησίας.

Ο ΓΕΝΙΚΟΣ ΓΡΑΜΜΑΤΕΑΣ ΠΕΡΙΦΕΡΕΙΑΣ ΘΕΣΣΑΛΙΑΣ

Έχοντας υπόψη:

1. Τις διατάξεις του Ν. 3200/1955 περί διοικητικής αποκέντρωσης όπως τροποποιήθηκαν και συμπληρώθηκαν μεταγενέστερα με το Ν. Δ. 532/1970.

2. Τις διατάξεις του άρθρου 117 παρ. 3 του Συντάγματος.

3. Τις διατάξεις του Ν. 998/1979 «Περί προστασίας Δασών κ.λ.π.» και ειδικότερα:

α) Του άρθρου 41 παρ. 1.

β) Του άρθρου 38 παρ. 1.

4. Τις διαταγές του Υπ. Γεωργίας:

α) 160417 / 1180/8.7.1980 και

β) 182447/3049/24.9.1980.

5. Το Ν. 2503/30.5.1997 «Περί διοίκησης, αποκέντρωσης, στελέχωσης της Περιφέρειας κ.α. δ/ξεις».

6. Την αριθμ. 1860/23.3.2001 (ΦΕΚ 421/12.4.2001) απόφαση του Γενικού Γραμματέα της Περ. Θεσσαλίας, περί εξουσιοδότησεως των Δ/ντών Δασών των Νομών της Περιφέρειας να υπογράφουν με εντολή του αποφάσεις για την κήρυξη αναδασωτέων εκτάσεων.

7. Την αριθμ. 2237/10.9.2004 πρόταση του Δασαρχείου Αλμυρού, με την οποία προτείνεται η κήρυξη της εκτάσεως, που αναφέρεται στο θέμα, ως αναδασωτέας, αποφασίζουμε:

Κηρύσσουμε ως αναδασωτέα διακατεχόμενη δασική έκταση εμβαδού 6,00 στρεμ. (έξι στρεμμάτων). Η έκταση αυτή, που βρίσκεται στη θέση «Τασιομάνδρι» δάσους Δαουτζά, περιοχής Πέρδικας, Δήμου Αλμυρού, του Νομού Μαγνησίας, απεικονίζεται με στοιχεία Α-Β-Γ-Δ-Α στο προσαρτημένο στην παρούσα Απόφαση μας διάγραμμα, το οποίο αποτελεί αναπόσπαστο μέρος αυτής και έχει όρια:

Ανατολικά: Με διακατεχόμενη δασική έκταση.

Δυτικά: Με διακατεχόμενη δασική έκταση.

Βόρεια: Με διακατεχόμενη δασική έκταση.

Νότια: Με διακατεχόμενη δασική έκταση.

Σκοποί της κήρυξης της ανωτέρω έκτασης ως αναδασωτέας είναι, η διατήρηση του δασικού χαρακτήρα αυτής, ο αποκλεισμός διάθεσης της για άλλη χρήση και η αποκατάσταση με φυσική αναγέννηση της καταστραφείσας, την 20ή Ιουνίου 2004 από πυρκαϊά, δασικής βλάστησης αποτελούμενης από αείφυλλα πλατύφυλλα (πρίνο, φιλίκι κλπ).


Η απόφαση αυτή να δημοσιευθεί στην Εφημερίδα της Κυβερνήσεως.

Βόλος, 20 Σεπτεμβρίου 2004

Με εντολή Γενικού Γραμματέα Περιφέρειας
Ο Διευθυντής Δασών
ΕΥΣΤ. ΣΤΑΘΑΡΑΚΟΣ

ΔΙΑΣΤΡΧΕΙΟ ΑΠΟΤΥΠΩΣ

Αντίγραφο υπ' αρ. 2573/20-9-2004 από τον Νίκου Νασών Μαχνητάς.

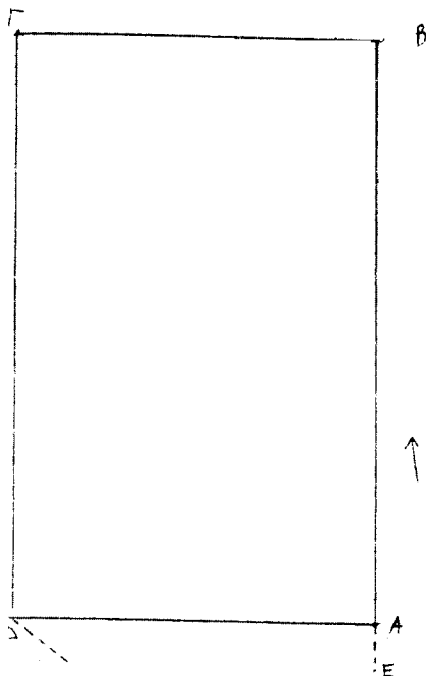ΤΟΠΟΓΡΑΦΙΚΟ ΕΧΕΔΙΑΓΡΑΜΜΑ

Κατά την κατασκευή της διαγράμμισης επιλέχθηκε Ε3(6,0) εξοπλ. 6m εφ. 100cm Πέδινος Λόφος Α2 - βύθου του εδάφους Πέδινος (Δουρζα).

ΥΠΟΜΝΗΜΑ

ΑΡΓΑ: καμία έσφαλη

Φθούδα ΑΡΓΑ: Ε3 (6,0) εφ. 100cm

ΜΗΚΗ ΠΛΩΤΕΝ ΚΑΙ ΑΖΙΝΟΥΘΙΑ

Α-Β : 100 μέτρα και 10°

Β-Γ : 60 -/- -/- 313°

Γ-Δ : 100 -/- -/- 210°


Δ-Α : 60 -/- -/- 113°

Α-Ε : 120 -/- -/- 210°

Δ-Ε : 135 -/- -/- 163°

Το: "Ε" είναι σταθερό βέκτη, ήτοι: κλίμακα σταθμίσας του Η2α Μπορτό.

ΧΑΡΤΗΣ ΓΥΣ - ΚΛΙΜΑΞ 1:5.000

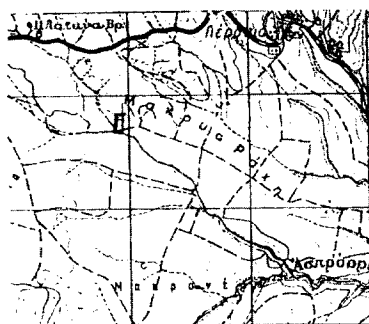**ΕΘΝΙΚΟ ΤΥΠΟΓΡΑΦΕΙΟ**

Για τεχνικούς λόγους στο σχεδιασμένο έγινε σμίκρυνση κατά ποσοστό 78 %

Αρ. 10-9-2004

Ο Συντάκτης

Χρήστος Παπαδόπουλος
Ο Συντάκτης



Ο ΕΞΕΤΑΣΤΗΣ

Αρ. 10-9-2004

Ο Διευθυντής Αποστολ

ΚΩΝ/ΝΟΣ ΣΑΚΕΛΛΑΡΙΟΥ
ΔΙΕΥΘΥΝΤΗΣ ΓΕ ΒΑΘΜΟ Δ/ΜΤΗ

Ο ΕΞΕΤΑΣΤΗΣ

Αρ. 20-9-2004

Ο Διευθυντής Αποστολ



Ο ΕΞΕΤΑΣΤΗΣ
Ο Διευθυντής Αποστολ