



04009381910040008



ΕΦΗΜΕΡΙΣ ΤΗΣ ΚΥΒΕΡΝΗΣΕΩΣ

ΤΗΣ ΕΛΛΗΝΙΚΗΣ ΔΗΜΟΚΡΑΤΙΑΣ

ΤΕΥΧΟΣ ΤΕΤΑΡΤΟ

Αρ. Φύλλου 938

19 Οκτωβρίου 2004

ΠΕΡΙΕΧΟΜΕΝΑ

ΑΠΟΦΑΣΕΙΣ

- Ανάκληση της υπ' αριθμ. 29/6702/ΠΣΚ/343/οικ/29.2.2000 απόφασης Νομάρχη Θεσσαλονίκης «Καθορισμός επιτρεπόμενης χρήσης τμήματος του τεμαχίου αρ. 10.γ της Διανομής «Βαϊοχώρι 1934» στην περιοχή του Δήμου Εγνατίας (Ν. Θεσσαλονίκης), (ΦΕΚ 167/Δ/24.3.2000)» 1
- Καθορισμός ειδικών όρων και περιορισμών δόμησης στο χώρο Σχολείου στην οδό Εφέσσου στο Ο.Τ. 1083 του Δήμου Καλαμαριάς Ν. Θεσσαλονίκης..... 2
- Διόρθωση της με αριθμό 29/28417/ΠΣΚ/1337 οικ./18.8.1999 απόφασης Νομάρχη Θεσσαλονίκης «Καθορισμός επιτρεπόμενης χρήσης τμήματος του τεμαχίου 2137.κ στην περιοχή του Δ.Δ. Κρυονερίου του Δήμου Σοχού (Ν. Θεσσαλονίκης), (ΦΕΚ 682Δ/20.9.1999) με τροποποίηση της επιτρεπόμενης χρήσης (από εγκατάσταση ποιμνιοστασίου σε εγκατάσταση βουστασίου)» 3
- Καθορισμός επιτρεπόμενης χρήσης για ανέγερση σταβλικών εγκαταστάσεων σε δημοτικό αγροτεμάχιο (αρ. 3814) αγροκτήματος Δ.Δ. Ασκού, Δήμου Σοχού, (Ν. Θεσσαλονίκης) 4
- Αλλαγή χρήσης 4976 τ.μ. από το υπ' αριθμ. 2622 χέρσο αγροκτήματος Αραβησσου Δ. Γιαννιτών Ν. Πέλλας σε χώρο ανέγερσης σταυλικών εγκαταστάσεων 5

ΑΠΟΦΑΣΕΙΣ

Αριθ. 29/39061/οικοθ./ΠΣΚ/1221 οικ. (1)

Ανάκληση της υπ' αριθμ. 29/6702/ΠΣΚ/343/οικ/29.2.2000 απόφασης Νομάρχη Θεσσαλονίκης «Καθορισμός επιτρεπόμενης χρήσης τμήματος του τεμαχίου αρ. 10.γ της Διανομής «Βαϊοχώρι 1934» στην περιοχή του Δήμου Εγνατίας (Ν. Θεσσαλονίκης), (ΦΕΚ 167/Δ/24.3.2000)».

Ο ΝΟΜΑΡΧΗΣ ΘΕΣΣΑΛΟΝΙΚΗΣ

Έχοντας υπόψη:

1. Τις διατάξεις του άρθρου 3 του Ν. 1512/1985 «τροποποίηση και συμπλήρωση πολεοδομικών διατάξεων κλπ» (ΦΕΚ 4/Α).
2. Τις διατάξεις του Π.Δ. 30/1996 «κωδικοποίηση σε ενιαίο κείμενο νόμου με τίτλο «Κώδικας Νομαρχιακής Αυτοδιοίκησης» των ισχυουσών διατάξεων για τη Νομαρχιακή Αυτοδιοίκηση» (ΦΕΚ 21 Α) όπως ισχύουν και ιδίως το άρθρο 63 για την αναπλήρωση των Νομαρχών.
3. Την υπ' αριθμ. 21/31.3.1995 απόφαση του Νομαρχιακού Συμβουλίου Θεσσαλονίκης «Οργανισμός Εσωτερικής Υπηρεσίας της Νομαρχιακής Αυτοδιοίκησης Θεσσαλονίκης» (ΦΕΚ 392/Β/11.4.1995).
4. Το έγγραφο 440/29.1.2003 της Δ/σης Γεωργικής Ανάπτυξης της Περιφέρειας Κ. Μακεδονίας από τα οποία προκύπτει ότι έχουν εκλείψει οι λόγοι που υπαγόρευαν την έκδοση της 29/6702/ΠΣΚ/343/οικ/29.2.2000 απόφασης Νομάρχη Θεσσαλονίκης (ΦΕΚ 167/Δ/24.3.2000) και

το σχετικό με το θέμα Τ.Π.Σ.Κ./1167/29.9.2004 Εισηγητικό Σημείωμα του Τμήματος Πολεοδομικών Σχεδίων και Κανόνων της Δ/σης Πολεοδομίας.

5. Τις διατάξεις του άρθρου 29Α του Ν. 1558/1985 όπως αυτό προστέθηκε με το άρθρο 27 του Ν. 2081/1992 (ΦΕΚ 154/Α) και τη διαπίστωση ότι από τις διατάξεις της παρούσας δεν προκαλείται δαπάνη σε βάρος του κρατικού προϋπολογισμού ή του Δήμου Εγνατίας, αποφασίζουμε:

1. Ανακαλούμε την με αριθμό 29/6702/ΠΣΚ/343/οικ/29.2.2000 απόφασης Νομάρχης Θεσσαλονίκης «Καθορισμός επιτρεπόμενης χρήσης τμήματος του τεμαχίου 10.γ της Διανομής «Βαϊχωρί 1934» στην περιοχή του Δήμου Εγνατίας (Ν. Θεσσαλονίκης), η οποία δημοσιεύθηκε στο (ΦΕΚ 167/Δ/24.3.2000).

2. Η απόφαση αυτή να δημοσιευθεί στην Εφημερίδα της Κυβερνήσεως και η ισχύς της να αρχίσει από τη δημοσίευσή της.

Θεσσαλονίκη, 6 Οκτωβρίου 2004

Ο Νομάρχης κ.α.α.
Ο Βοηθός Νομάρχης
ΕΥΣΤΑΘΙΟΣ ΑΒΡΑΜΙΔΗΣ

Αριθ. 29/19233/ΠΣΚ/624

(2)

Καθορισμός ειδικών όρων και περιορισμών δόμησης στο χώρο Σχολείου στην οδό Εφέσσου στο Ο.Τ. 1083 του Δήμου Καλαμαριάς Ν. Θεσσαλονίκης.

Ο ΝΟΜΑΡΧΗΣ ΘΕΣΣΑΛΟΝΙΚΗΣ

Έχοντας υπόψη:

1. Τις διατάξεις του άρθρου 160 του Π.Δ. της 14/27.7.1999 «Κώδικας Βασικής Πολεοδομικής Νομοθεσίας», (ΦΕΚ 580/Δ'), όπως ισχύουν.

2. Τις διατάξεις του άρθρου 29 του Ν. 2831/2000 (ΦΕΚ 140/Α'), όπως αντικαταστάθηκαν με το άρθρο 10 του Ν. 3044/2002 (ΦΕΚ 197/Α').

3. Τις διατάξεις του Ν. 2218/1994 «Ίδρυση Νομαρχιακής Αυτοδιοίκησης κ.λπ.» (ΦΕΚ 90/Α/94), όπως τροποποιήθηκαν και συμπληρώθηκαν με το Ν. 2242/1994 «Συμπλήρωση διατάξεων για τη Νομαρχιακή Αυτοδιοίκηση και άλλες διατάξεις» (ΦΕΚ 153/Α/94), όπως και το άρθρο 63 του Π.Δ. 30/1996 «Κώδικας Νομαρχιακής Αυτοδιοίκησης» (ΦΕΚ 21/Α').

4. Την υπ' αριθμ. 21/31.3.1995 απόφαση του Νομαρχιακού Συμβουλίου Θεσσαλονίκης «Οργανισμός Εσωτερικής Υπηρεσίας της Νομαρχιακής Αυτοδιοίκησης Θεσσαλονίκης» (ΦΕΚ 392/Β'/11.4.1995) όπως ισχύει.

5. Τις υπ' αριθμ. 72/2004 και 197/2004 αποφάσεις του Δημοτικού Συμβουλίου του Δήμου Καλαμαριάς.

6. Την υπ' αριθμ. 135/28.9.2004 πράξη γνωμοδότησης του Συμβουλίου Χωροταξίας, Οικισμού και Περιβάλλοντος του Νομού Θεσσαλονίκης.

7. Τις διατάξεις του άρθρου 29Α του Ν. 1558/1985, όπως αυτό προστέθηκε με το άρθρο 27 του Ν. 2081/1992 (ΦΕΚ 154/Α/92) και τη διαπίστωση ότι από τις τυχόν κανονιστικού χαρακτήρα διατάξεις της παρούσας δεν προκαλείται δαπάνη σε βάρος του κρατικού προϋπολογισμού ή του οικείου Ο.Τ.Α..

8. Την υπ' αριθμ. 10/6943/13.3.2003 απόφαση Νομάρχης Θεσσαλονίκης με θέμα: «Παροχή εξουσιοδότησης για υπογραφή εγγράφων με «ΕΝΤΟΛΗ ΝΟΜΑΡΧΗ» από τον Βοηθό Νομάρχη Αβραμίδα Ευστάθιο», αποφασίζουμε:

Άρθρο 1

Εγκρίνεται ο καθορισμός ειδικών όρων και περιορισμών δόμησης στο Ο.Τ. 1083, το οποίο χαρακτηρίζεται ως χώρος Λυκείου στο ισχύον ρυμοτομικό σχέδιο ως εξής:

- Συντελεστή δόμησης: 0,60
- Ποσοστό κάλυψης: 40%
- Λοιποί όροι δόμησης: κατά ΓΟΚ

Άρθρο 2

Η ισχύς της απόφασης αυτής αρχίζει από τη δημοσίευσή της.

Η απόφαση αυτή να δημοσιευθεί στην Εφημερίδα της Κυβερνήσεως.

Θεσσαλονίκη, 6 Οκτωβρίου 2004

Με εντολή Νομάρχης
Ο Βοηθός Νομάρχης
ΕΥΣΤΑΘΙΟΣ ΑΒΡΑΜΙΔΗΣ

Αριθ. 29/37500/ΠΣΚ/1170

(3)

Διόρθωση της υπ' αριθμ. 29/28417/ΠΣΚ/1337 οικ./18.8.1999 απόφασης Νομάρχης Θεσσαλονίκης «Καθορισμός επιτρεπόμενης χρήσης τμήματος του τεμαχίου 2137.κ στην περιοχή του Δ.Δ. Κρυονερίου του Δήμου Σοχού (Ν. Θεσσαλονίκης), (ΦΕΚ 682Δ/20.9.1999) με τροποποίηση της επιτρεπόμενης χρήσης (από εγκατάσταση ποιμνιοστασίου σε εγκατάσταση βουστασίου)».

Ο ΝΟΜΑΡΧΗΣ ΘΕΣΣΑΛΟΝΙΚΗΣ

Έχοντας υπόψη:

1. Τις διατάξεις του άρθρου 3 του Ν. 1512/1985 «τροποποίηση και συμπλήρωση πολεοδομικών διατάξεων κλπ.» (ΦΕΚ 4/Α).

2. Τις διατάξεις του Π.Δ. 30/1996 «κωδικοποίηση σε ενιαίο κείμενο νόμου με τίτλο «Κώδικας Νομαρχιακής Αυτοδιοίκησης» των ισχυουσών διατάξεων για τη Νομαρχιακή Αυτοδιοίκηση» (ΦΕΚ 21 Α) όπως ισχύουν και ιδίως το άρθρο 63 για την αναπλήρωση των Νομαρχών, όπως και την υπ' αριθμ. 21/31.3.1995 απόφαση του Νομαρχιακού Συμβουλίου Θεσσαλονίκης «Οργανισμός Εσωτερικής Υπηρεσίας της Νομαρχιακής Αυτοδιοίκησης Θεσσαλονίκης» (ΦΕΚ 392/Β/11.4.95).

3. Την απόφαση Νομάρχης Θεσσαλονίκης 10/6943/13.3.2003 «παροχή εξουσιοδότησης για υπογραφή εγγράφων με «ΕΝΤΟΛΗ ΝΟΜΑΡΧΗ» από τον Βοηθό Νομάρχη Αβραμίδα Ευστάθιο».

4. Το Τ.Π.Σ.Κ./1200/1.10.2004 σχετικό με το θέμα Εισηγητικό Σημείωμα του Τμήματος Πολεοδομικών Σχεδίων και Κανόνων της Δ/σης Πολεοδομίας, στο οποίο εκτίθεται το ιστορικό του θέματος, αναλύεται η νομική και χωροταξική του διάσταση και αναφέρονται οι θετικές γνωμοδοτήσεις των υπηρεσιών που ερωτήθηκαν σχετικά.

5. Τις διατάξεις του άρθρου 29Α του Ν. 1558/1985 όπως αυτό προστέθηκε με το άρθρο 27 του Ν.2081/1992 (ΦΕΚ 154/Α) και τη διαπίστωση ότι από τις κανονιστικού χαρακτήρα διατάξεις της παρούσας δεν προκαλείται δαπάνη σε βάρος του κρατικού προϋπολογισμού ή του Δήμου Σοχού.

6. Την υπ' αριθμ. 69269/5387/90 κοινή απόφαση Υπουργών «κατάταξη έργων και δραστηριοτήτων σε κατηγορίες κλπ», (ΦΕΚ 678/Β/25.10.90) και ειδικότερα τα άρθρα 4, 5 και 8.

7. Την εγκύκλιο 30/1993 του Υ.ΠΕ.ΧΩ.Δ.Ε. (αρ. πρωτ. 78266/4048/9.7.1993) και το διευκρινιστικό 80972/5450/17.8.1993 έγγραφο της Δ/νσης Χωροταξίας του Υ.ΠΕ.ΧΩ.Δ.Ε., αποφασίζουμε:

1. Τροποποιούμε την με υπ' αριθμ. 29/28417/ΠΣΚ/1337οικ./18.8.1999 απόφαση Νομάρχη Θεσσαλονίκης «Καθορισμός επιτρεπόμενης χρήσης τμήματος του τεμαχίου 2137.κ στην περιοχή του Δ.Δ. Κρυονερίου του Δήμου Σοχού (Ν. Θεσσαλονίκης)», (ΦΕΚ 682 Δ/20.9.1999) και αντικαθιστούμε την παράγραφο «1» του διατακτικού της ως εξής:

«1. Καθορίζουμε επιτρεπόμενη χρήση «εγκατάσταση βουστασίου» στο τμήμα του τεμαχίου 2137.κ της Σ. Διανομής «Κρύα Νερά 1961» στην περιοχή του Δημοτικού διαμερίσματος Κρυονερίου του Δήμου Σοχού, το οποίο σημειώνεται με στοιχεία Α-Β-Γ-Δ-Ε-Ζ-Α στο διάγραμμα-απόσπασμα διανομής που θεωρήθηκε από τον Προϊστάμενο της Δ/νσης Πολεοδομίας και συνοδεύει το παρόν.

2. Η απόφαση αυτή να δημοσιευθεί στην Εφημερίδα της Κυβερνήσεως και η ισχύς της να αρχίσει από τη δημοσίευσή της.

Θεσσαλονίκη, 6 Οκτωβρίου 2004

Ο Νομάρχης κ.α.α.
Ο Βοηθός Νομάρχης
ΕΥΣΤΑΘΙΟΣ ΑΒΡΑΜΙΔΗΣ

Αριθ. 29/39140/ΠΣΚ/1220 οικ

(4)

Καθορισμός επιτρεπόμενης χρήσης για ανέγερση σταβλικών εγκαταστάσεων σε δημοτικό αγροτεμάχιο (αρ. 3814) αγροκτήματος Δ.Δ. Ασκού, Δήμου Σοχού, (Ν. Θεσσαλονίκης).

Ο ΝΟΜΑΡΧΗΣ ΘΕΣΣΑΛΟΝΙΚΗΣ

Έχοντας υπόψη:

1. Τις διατάξεις του άρθρου 3 του Ν. 1512/1985 «τροποποίηση και συμπλήρωση πολεοδομικών διατάξεων κλπ» (ΦΕΚ 4/Α).

2. Τις διατάξεις του Π.Δ. 30/1996 «κωδικοποίηση σε ενιαίο κείμενο Νόμου με τίτλο «Κώδικας Νομαρχιακής Αυτοδιοίκησης» των ισχυουσών διατάξεων για τη Νομαρχιακή Αυτοδιοίκηση» (ΦΕΚ 21 Α) όπως ισχύουν και ιδίως το άρθρο 63 για την αναπλήρωση των Νομαρχών, όπως και την υπ' αριθμ. 21/31.3.1995 απόφαση του Νομαρχιακού Συμ-

βουλίου Θεσσαλονίκης «Οργανισμός Εσωτερικής Υπηρεσίας της Νομαρχιακής Αυτοδιοίκησης Θεσσαλονίκης» (ΦΕΚ 392/Β/11.4.1995).

3. Την απόφαση Νομάρχη Θεσσαλονίκης 10/6943/13.3.2003 «παροχή εξουσιοδότησης για υπογραφή εγγράφων με «ΕΝΤΟΛΗ ΝΟΜΑΡΧΗ» από τον Βοηθό Νομάρχη Αβραμίδη Ευστάθιο».

4. Το Τ.Π.Σ.Κ./1204/4.10.2004 σχετικό με το θέμα Εισηγητικό Σημείωμα του Τμήματος Πολεοδομικών Σχεδίων και Κανόνων της Δ/νσης Πολεοδομίας, στο οποίο εκτίθεται το ιστορικό του θέματος, αναλύεται η νομική και χωροταξική του διάσταση και αναφέρονται οι θετικές γνωμοδοτήσεις των υπηρεσιών που ερωτήθηκαν σχετικά.

5. Τις διατάξεις του άρθρου 29Α του Ν. 1558/1985 όπως αυτό προστέθηκε με το άρθρο 27 του Ν. 2081/1992 (ΦΕΚ 154/Α) και τη διαπίστωση ότι από τις κανονιστικού χαρακτήρα διατάξεις της παρούσας δεν προκαλείται δαπάνη σε βάρος του κρατικού προϋπολογισμού ή του Δήμου Σοχού.

6. Την υπ' αριθμ. 69269/5387/90 κοινή απόφαση Υπουργών «κατάταξη έργων και δραστηριοτήτων σε κατηγορίες κλπ», (ΦΕΚ 678/Β/25.10.1990) και ειδικότερα τα άρθρα 4, 5 και 8.

7. Την εγκύκλιο 30/93 του Υ.ΠΕ.ΧΩ.Δ.Ε. (αρ. πρωτ. 78266/4048/9.7.1993) και το διευκρινιστικό 80972/5450/17.8.1993 έγγραφο της Δ/νσης Χωροταξίας του Υ.ΠΕ.ΧΩ.Δ.Ε., αποφασίζουμε:


1. Καθορίζουμε επιτρεπόμενη χρήση για ανέγερση σταβλικών εγκαταστάσεων στο δημοτικό αγροτεμάχιο 3814 του αγροκτήματος Δ.Δ. Ασκού του Δήμου Σοχού, το οποίο σημειώνεται με στοιχεία Α-Β-Γ-Δ-Α στο διάγραμμα-απόσπασμα διανομής κλίμακας 1:500 που συνοδεύει την παρούσα.

2. Στο υπόψη γήπεδο εξακολουθούν να ισχύουν οι όροι και περιορισμοί δόμησης που διέπουν την εκτός οικισμών δόμηση.

3. Η απόφαση αυτή και το διάγραμμα που τη συνοδεύει να δημοσιευθούν στην Εφημερίδα της Κυβερνήσεως και η ισχύς της να αρχίσει από τη δημοσίευσή της.

Θεσσαλονίκη, 6 Οκτωβρίου 2004

Ο Νομάρχης κ.α.α.
Ο Βοηθός Νομάρχης
ΕΥΣΤΑΘΙΟΣ ΑΒΡΑΜΙΔΗΣ

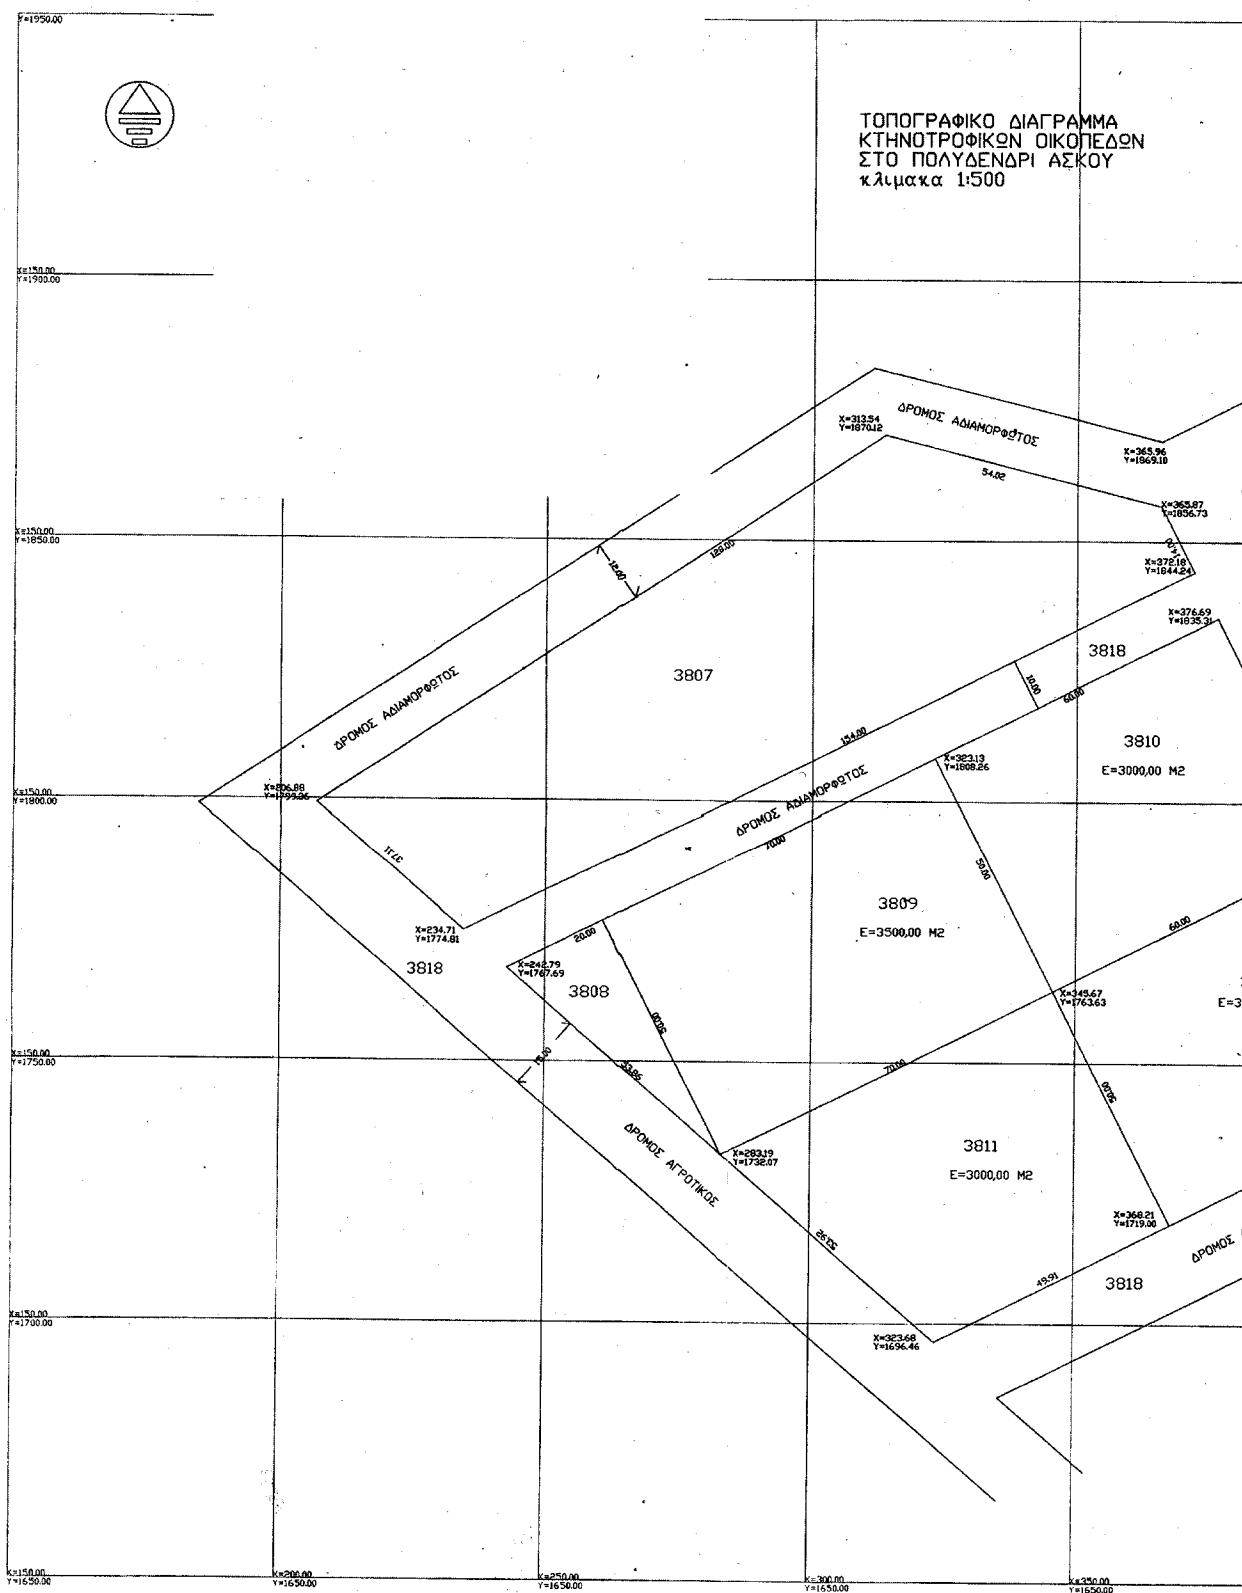

Αριθ. 2211

(5)

Αλλαγή χρήσης 4976 τ.μ. από το υπ' αριθμ. 2622 χέρσο αγροκτήματος Αραβησσου Δ. Γιαννιτσών Ν. Πέλλας σε χώρο ανέγερσης σταυλικών εγκαταστάσεων.

Ο ΝΟΜΑΡΧΗΣ ΠΕΛΛΑΣ

Έχοντας υπόψη:

- 1) Τις διατάξεις του Ν. 2218/1994 (ΦΕΚ 90Α/94) (δρυσ Νομαρχιακής Αυτοδιοίκησης.
- 2) Την υπ' αριθμ. 25/31.3.1995 (ΦΕΚ 365Β) απόφαση Ν.Σ. Πέλλας «περί οργανισμού οργάνωσης και λειτουργία της Νομαρχιακής Αυτοδιοίκησης Πέλλας άρθρο 10».
- 3) Τον Νομό 1512/1985 (ΦΕΚ 4 Α/85) για τροποποίηση και συμπλήρωση των Πολεοδομικών διατάξεων και ειδικά το άρθρο 3 «περί καθορισμού χρήσεων παραχωρημένων Δημοσίων εκτάσεων».
- 4) Τις διατάξεις του άρθρου 29Α του Ν. 1558/1985 όπως αυτό προστέθηκε με το άρθρο 27 του Ν. 2081/1992 (ΦΕΚ 154 Α).
- 5) Την υπ' αριθμ. 44942/2003 απόφαση Νομάρχη Πέλλας για ορισμό βοηθών Νομάρχη.
- 6) Το υπ' αριθμ. 8059/2004 έγγραφο του τμήματος τοπικής αυτ/σης Ν. Πέλλας.
- 7) Το υπ' αριθμ. 6064/2004 έγγραφο της Δ/σης Υγείας και Προνοίας Ν. Πέλλας.
- 8) Το υπ' αριθμ. 362/2003 έγγραφο Κτηματικής Υπηρεσίας Ν. Πέλλας.
- 9) Το υπ' αριθμ. 901/2004 έγγραφο της Δ/σης Γεωργίας Γιαννιτσών.
- 10) Το υπ' αριθμ. 5386/2003 έγγραφο της ΙΖ' Εφορείας Προϊστορικών και Κλασικών Αρχαιοτήτων.

11) Το υπ' αριθμ. 6155/2003 έγγραφο της Δ/σης Τουρισμού Κ. Μακεδονίας.

12) Το υπ' αριθμ. 2127/03 έγγραφο του Γραφείου Πολεοδομίας Γιαννιτσών.

13) Το υπ' αριθμ. 2241/2004 έγγραφο της Δ/σης Δασών Ν. Πέλλας.

14) Την υπ' αριθμ. 147/2003 απόφαση Δημοτικού Συμβουλίου Δήμου Κυρρου.

15) Το υπ' αριθμ. 872/2003 έγγραφο της Τοπογραφικής Υπηρεσίας Γιαννιτσών.

16) Τα τοπογραφικά διαγράμματα σε κλίμακα 1 500 της κοινοχρήστου εκτάσεως.

Άρθρο 1

Καθορίζουμε την χρήση της έκτασης των 4976 τ.μ. από το υπ' αριθμ. 2622 χέρσο αγροκτήματος Αραβησσου Δήμου Κυρρου σε χώρο ανέγερσης σταυλικών εγκαταστάσεων υπό των Γεωργίου Μπουταλη και Ιωακείμ Τραιφυριανου όπως αυτή φαίνεται στο τοπογραφικό διάγραμμα που συνοδεύει την παρούσα απόφαση που θεωρήθηκε από τον Προϊστάμενο του Γραφείου Πολεοδομίας Γιαννιτσών με την από 27.9.2004 πράξη του.

Άρθρο 2.

Από το κανονιστικού χαρακτήρα σκέλος της παρούσας απόφασης δεν βαρύνεται ο κρατικός προϋπολογισμός, ούτε ο προϋπολογισμός του οικείου Ο.Τ.Α.


Η απόφαση αυτή να δημοσιευθεί στην Εφημερίδα της Κυβερνήσεως.


Γιαννιτσά, 27 Σεπτεμβρίου 2004

Ο Νομάρχης κ.α.α.

Ο Α' Βοηθός Νομάρχη

ΔΗΜΗΤΡΗΣ ΦΑΡΜΟΥΖΗΣ

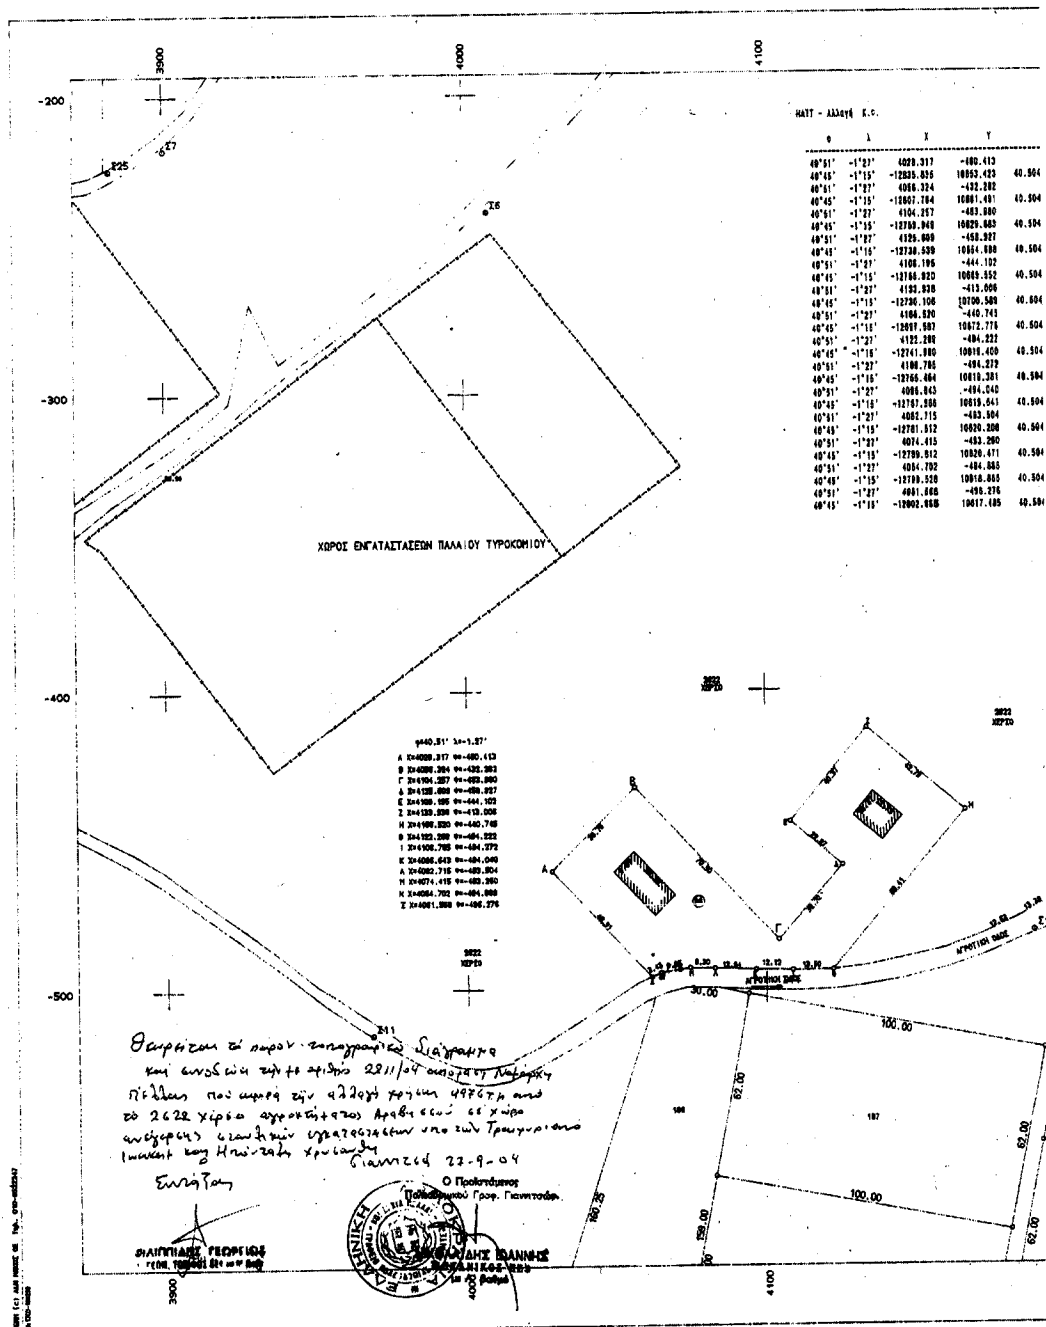

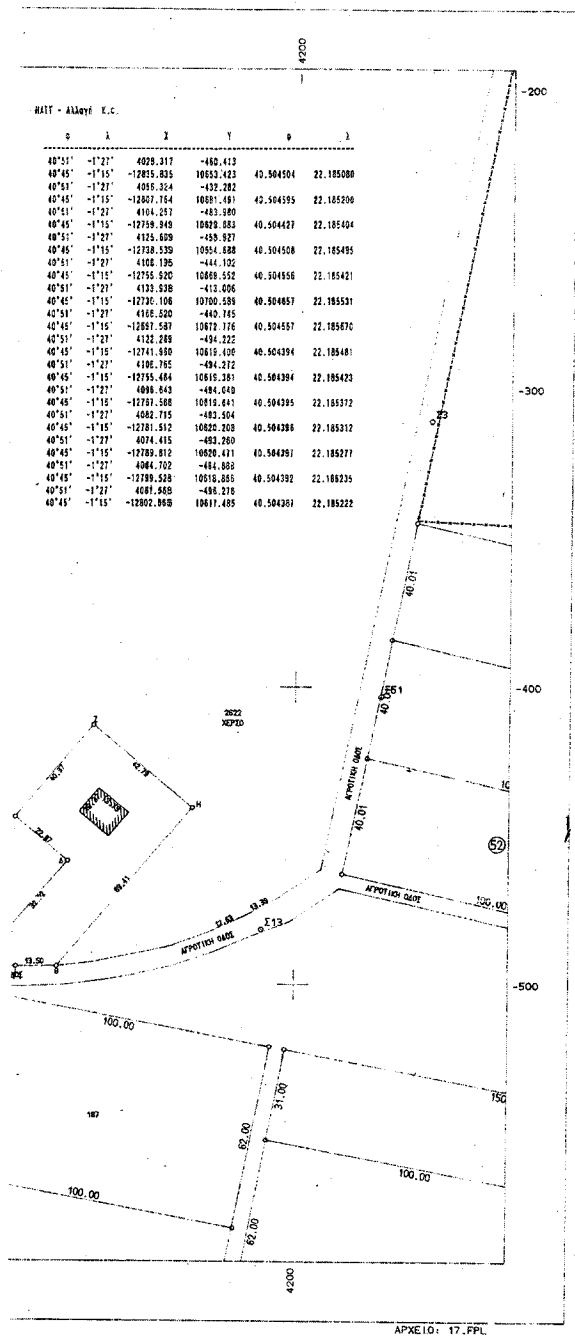


ΥΠΟΜΝΗΜΑ

Το υπό τα στοιχεία Α,Β,Γ,Δ,Ε,Ζ,Η,Θ, Ι,Κ,Λ,Μ,Ν,Ξ,Α αγροτεμάχιο είναι ίσο προς Ε=4976.00τ.μ και προέρχεται από το υπ' αριθ. 8.2622 γεωμετρικό βιβλίο.

ΥΠΕΥΘΥΝΗ ΔΗΛΩΣΗ

Το ανωτέρω αναφερόμενο αγροτεμάχιο είναι εκτός γενικού πολεοδομικού σχεδίου δεν έχει πρόσφατη σε εθνικό και επαρχιακό δίκτυο και είναι αρτίο και οικοδομήσιμο σύμφωνα με τις γενικές πολεοδομικές διατάξεις. Επίσης είναι μακριά από λίμνες, ποταμιά, σιδηροδρομικές γραμμές και η απόσταση του από τον κοντινότερο οικισμό (Αρσινόα) είναι 1000.00 μέτρα.

ΓΙΑΝΝΙΤΣΑ 8-8-2003 Ο ΔΗΛΩΝ ΜΗΧ/ΚΟΣ

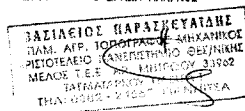

ΤΕΧΝΙΚΟ ΓΡΑΦΕΙΟ

ΒΑΣΙΛΗΣ ΠΑΡΑΣΚΕΥΑΪΔΗΣ ΤΟΠΟΓΡΑΦΟΣ ΜΗΧ/ΚΟΣ

ΤΑΓΜ. ΠΑΣΤΡΑ 1, ΓΙΑΝΝΙΤΣΑ
ΤΗΛ. 0382-24565

ΕΡΓΟΔΟΤΗΣ

ΓΕΩΡΓΙΟΣ ΜΠΟΥΤΑΛΗΣ
ΓΩΑΚΕΙΜ ΤΑΙΦΥΡΙΑΝΟΣ

ΕΘΝΙΚΟ ΤΥΠΟΓΡΑΦΕΙΟ
Για τεχνικούς λόγους στο πρωτότυπο
έγγραφο υπάρχει αντίγραφο 2/3 %

ΕΡΓΟ

ΣΥΝΤΑΞΗ ΤΟΠΟΓΡΑΦΙΚΟΥ

ΘΕΣΗ

ΑΡΑΒΗΣΣΟΣ

ΘΕΜΑ ΣΧΕΔΙΟΥ

ΤΟΠΟΓΡΑΦΙΚΟ ΔΙΑΓΡΑΜΜΑ

ΑΡΙΘΜΟΣ

ΣΧΕΔΙΟΥ

ΚΛΙΜΑΚΑ
1:1000

ΧΡΟΝΟΣ ΜΕΛΕΤΗΣ : 8-8-2003

ΥΠΟΓΡΑΦΗ

ΣΦΡΑΓΙΔΑ

