



04009411910040016



ΕΦΗΜΕΡΙΣ ΤΗΣ ΚΥΒΕΡΝΗΣΕΩΣ

ΤΗΣ ΕΛΛΗΝΙΚΗΣ ΔΗΜΟΚΡΑΤΙΑΣ

ΤΕΥΧΟΣ ΤΕΤΑΡΤΟ

Αρ. Φύλλου 941

19 Οκτωβρίου 2004

ΑΠΟΦΑΣΕΙΣ

Αριθ. 40202

Έγκριση Γενικού Πολεοδομικού Σχεδίου (Γ.Π.Σ.) του οικισμού Νέων Στύρων Δήμου Στυρέων (Ν. Ευβοίας).

Ο ΥΠΟΥΡΓΟΣ ΠΕΡΙΒΑΛΛΟΝΤΟΣ, ΧΩΡΟΤΑΞΙΑΣ ΚΑΙ ΔΗΜΟΣΙΩΝ ΕΡΓΩΝ

Έχοντας υπόψη :

1. Τις διατάξεις του άρθρου 39 του από 14.7.1999 Π.Δ/τος «Κώδικας Βασικής Πολεοδομικής Νομοθεσίας» (Δ' 580).

2. Τις διατάξεις της παρ. 11 του άρθρου 4 του Ν. 2508/1997 «Βιώσιμη οικιστική ανάπτυξη των πόλεων και οικισμών της χώρας» (Α' 124).

3. Τις διατάξεις του άρθρου 29Α του Ν. 1558/1985 «Κυβέρνηση και Κυβερνητικά Όργανα» (Α' 137), όπως αυτό προστέθηκε με το άρθρο 27 του Ν. 2081/1992 (Α' 154) και τροποποιήθηκε με την παρ. 2α του άρθρου 1 του Ν. 2469/1997 (Α' 38).

4. Τις διατάξεις του άρθρου 19 (παρ. 1) του Ν. 1849/1989 «Επέκταση και συμπλήρωση των στεγαστικών προγραμμάτων του Οργανισμού Εργατικής Κατοικίας και άλλες διατάξεις» (Α' 113).

5. Την υπ' αριθμ. 16668/3388/30.5.1997 απόφαση Υπουργού Περιβάλλοντος, Χωροταξίας και Δημοσίων Έργων «Κίνηση διαδικασίας σύνταξης του Γενικού Πολεοδομικού Σχεδίου κοινότητας Νέων Στύρων (Ν. Ευβοίας)» (Δ' 482).

6. Το υπ' αριθμ. 1544/22.5.2002 έγγραφο του τμήματος ΤΥΔΚ της Δ/σης Τοπικής Αυτοδιοίκησης και Διοίκησης νομού Ευβοίας, Περιφέρειας Στερεάς Ελλάδας προς τους αρμόδιους φορείς.

7. Τα υπ' αριθμ. 1609/26.5.2000 και 2765/20.6.2002 έγγραφα της ΙΑ' Εφορείας Προϊστορικών και Κλασικών Αρχαιοτήτων του Υπουργείου Πολιτισμού.

8. Την υπ' αριθμ. 3282/6.10.2003 βεβαίωση της Δ/σης Δασών Ν. Ευβοίας.

9. Την υπ' αριθμ. 2730/9.10.2002 πράξη χαρακτηρισμού εκτάσεως του Δασαρχείου Αλιβερίου.

10. Το από 25.9.2003 πρακτικό της Νομαρχιακής Επιτροπής Χωροταξίας και Περιβάλλοντος (ΝΕΧΩΠ) του Υπουργείου Πολιτισμού.

11. Το γεγονός ότι οι υπόλοιποι φορείς δεν απάντησαν μέχρι σήμερα.

12. Τα υπ' αριθμ. 42173/7.11.2003 και 3598/29.1.2004 έγγραφα του τμήματος Γ' της Δ/σης Ο.Κ.Κ. του Υπουργείου Περιβάλλοντος Χωροταξίας και Δημοσίων Έργων.

13. Τα υπ' αριθμ. 1/πρακτικό 6ο/19.3.2003 και 6/πρακτικό 18ο/20.11.2003 του Συμβουλίου Χωροταξίας Οικισμού και Περιβάλλοντος Ν. Ευβοίας.

14. Τις υπ' αριθμ. 62/2002 και 1/2004 γνωμοδοτήσεις του δημοτικού συμβουλίου Στυρέων.

15. Την υπ' αριθμ. 72/2004 γνωμοδότηση του Κεντρικού Συμβουλίου Χωροταξίας Οικισμού και Περιβάλλοντος.

16. Το γεγονός ότι από τις κανονιστικές διατάξεις αυτής της απόφασης δεν προκαλείται δαπάνη σε βάρος του κρατικού προϋπολογισμού και του προϋπολογισμού του οικείου Ο.Τ.Α., αποφασίζουμε:

1. Εγκρίνεται το Γενικό Πολεοδομικό Σχέδιο (Γ.Π.Σ.) του οικισμού Νέων Στύρων, του Δήμου Στυρέων (Ν. Ευβοίας), όπως τα όρια του προσδιορίζονται με κόκκινη γραμμή στον χάρτη Π-2.6 σε κλίμακα 1: 5000. Κυρίως το ως άνω σχέδιο περιλαμβάνει :

Α. Την πολεοδομική οργάνωση του οικισμού για πληθυσμιακό μέγεθος 4670 κατοίκων περίπου (πληθυσμός για το έτος 2011) με :

α) Την επέκταση του εγκεκριμένου σχεδίου πόλης και του οριοθετημένου οικισμού σε περιοχή αραιοδομημένη και αδόμητη, συνολικής έκτασης 805 στρ. περίπου.

- Την ένταξη σε σχέδιο πόλης της περιοχής εντός των ορίων οικισμού πληθυσμού μέχρι 2.000 κατοίκων εντός της οποίας περιλαμβάνονται :

- μικρή περιοχή οικισμού προϋφιστάμενου του έτους 1923 στο Β-Α άκρο του υπάρχοντος εγκεκριμένου σχεδίου και

- μικρή περιοχή της οποίας ανακλήθηκε το σχέδιο μετά από την 1150/1987 ακυρωτική απόφαση του Σ.Τ.Ε.

και τη δημιουργία μίας (1) πολεοδομικής ενότητας με μέση μικτή πυκνότητα 41 κατ./Ha και μέσο συντελεστή δόμησης 0,5, όπως φαίνεται στους χάρτες Π-2.1 και Π-2.6 σε κλίμακα 1: 5000.

Για την περιοχή του εγκεκριμένου σχεδίου ο μέσος συντελεστής δόμησης καθορίζεται ως ο ισχύων Σ.Δ. σε 1,4.

β) Τον καθορισμό των χρήσεων γης, όπως φαίνονται στο χάρτη Π-2.6 και ειδικότερα :

1. Τον καθορισμό πολεοδομικού κέντρου - κεντρικές λειτουργίες, όπως προσδιορίζεται από το άρθρο 4 του από 23.2.1987 Π.Δ/τος (Δ' 166) στο κέντρο πόλης (περιλαμβάνει τα όρια της εντός σχεδίου περιοχής με επέκταση σε τμήμα του απέναντι μετώπου της Β' παραλιακής και προς την περιοχή του νέου λιμανιού).

2. Τον καθορισμό γενικής κατοικίας, στην υπόλοιπη εντός ορίου Γ.Π.Σ. περιοχή, όπως προσδιορίζεται από το άρθρο 3 του ιδίου ως άνω π.δ/τος και ειδικότερα :

- κατοικία
- ξενοδοχεία μέχρι 100 κλίνες και τουριστικές εγκαταστάσεις
- εμπορικά καταστήματα και γραφεία με εξαίρεση της υπεραγορές και τα πολυκαταστήματα όπως θα προσδιοριστούν από την πολεοδομική μελέτη
- επαγγελματικά εργαστήρια με χρήσεις μη οχλούσες
- κτίρια εκπαίδευσης
- κτίρια κοινωνικής πρόνοιας
- θρησκευτικοί χώροι
- αθλητικές εγκαταστάσεις
- πολιτιστικά κτίρια και εγκαταστάσεις.

3. Τη διατήρηση των υπαρχουσών εγκαταστάσεων εκπαίδευσης (νηπιαγωγείο - δημοτικό) και χωροθέτηση - δημιουργία νέων στην περιοχή επέκτασης.

4. Τη χωροθέτηση - δημιουργία, στην περιοχή επέκτασης κεντροβαρικά στον οικισμό, κέντρου πολιτιστικών δραστηριοτήτων μαζί με γραφεία του δημοτικού διαμερίσματος. Στον ίδιο χώρο προβλέπεται και η λειτουργία μικρού περιφερειακού ιατρείου για την κάλυψη αναγκών των κατοίκων του δημοτικού διαμερίσματος.

5. Τη χωροθέτηση - δημιουργία βρεφονηπιακού - παιδικού σταθμού και νηπιαγωγείου για τις ανάγκες του οικισμού.

6. Τη χωροθέτηση - δημιουργία μικρών αθλητικών εγκαταστάσεων :

- στο βόρειο τμήμα σε άμεση σχέση με το χώρο του δημοτικού
- στην περιοχή Μπάστιζες (αθλητικός χώρος τύπου Α)
- στην περιοχή Ντρόχαλος, στο νότιο τμήμα του οικισμού (μικρό γήπεδο - αθλοπαιδιά).

7. Τη χωροθέτηση - δημιουργία χώρων πλατειών και κοινοχρήστου πρασίνου στις κορυφές των λόφων και στις μισγάγγειες, όπως έχουν καταγραφεί στη γεωλογική μελέτη. Η πολεοδομική μελέτη θα εξειδικεύσει τη δημιουργία χώρων πρασίνου και σε περιοχές με κλίση > 30%.

8. Τη δημιουργία πλέγματος χώρων πρασίνου στους προτεινόμενους δρόμους ήπιας κυκλοφορίας, ποδηλατοδρόμους και πεζοδρόμους, όπως θα εξειδικευθούν από την πολεοδομική μελέτη.

9. Τη δημιουργία ζώνης απομόνωσης - πρασίνου περιμετρικά του κοιμητηρίου μετά από ειδική υδρογεωτεχνική μελέτη, η οποία θα καθορίσει την οριστική ζώνη προστασίας, πριν την πολεοδόμηση της περιοχής, με ακτίνα 250 μ. από τα όριά του.

γ) Τη γενική εκτίμηση της χωρητικότητας της πολεοδομικής ενότητας σε κατοίκους, των αναγκών σε γη για κοινωνική υποδομή, όπως φαίνεται στους πίνακες Α3 «Ν.Α. Εύβοιας - Οικισμός Ν. Στύρων - Χωρητικότητα Οικισμού» και Α4 «Μεγάλη κοινωνικού εξοπλισμού οικισμού Ν. Στύρων (σε κατοίκους)»

Β. Την ιεράρχηση του οδικού δικτύου, όπως φαίνεται στο χάρτη Π - 3.1.2 σε κλίμακα

1: 5000. Βασικότερες παρεμβάσεις είναι :

- Δημιουργία περιμετρικού συλλεκτήριου άξονα, διπλής κατεύθυνσης, στο ανατολικό όριο του οικισμού, ο οποίος παραλαμβάνει την υπερτοπική κυκλοφορία από και προς το λιμάνι, εξυπηρετώντας ταυτόχρονα τις ανάγκες των κατοίκων
- Η β' παραλιακή, βασική συλλεκτήρια, αποκτά τοπικό χαρακτήρα ως κεντρικός άξονας του οικισμού συνδέοντας την εντός με την εκτός σχεδίου περιοχή
- Δημιουργία τριών (3) ισόπεδων κόμβων στο βόρειο - ανατολικό και νότιο όριο του οικισμού
- Κυκλοφοριακή απελευθέρωση του παραλιακού μετώπου και πλήρης πεζοδρόμησή του

• Διαβάθμιση της εσωτερικής κυκλοφορίας του οικισμού σε κύριες και τοπικές συλλεκτήριες

• Οργάνωση δικτύου δρόμων ήπιας κυκλοφορίας και πεζοδρόμων σε όλη την έκταση του οικισμού

• Δημιουργία χώρων στάθμευσης :

- στην κεντρική περιοχή
- στην περιοχή του λιμανιού
- στις εισόδους του οικισμού
- κατά μήκος του κεντρικού άξονα - β' παραλιακής του οικισμού
- στις περιοχές παραλίας
- στο τοπικό οδικό δίκτυο
- στις περιοχές κατοικίας

Γ. Τις προτάσεις για τα απαραίτητα έργα και μελέτες δικτύων υποδομής, όπως φαίνονται στους χάρτες Π-3.2 και Π-3.3 σε κλίμακα 1: 10000 και ειδικότερα :

• Τη βελτίωση και ολοκλήρωση του υπάρχοντος δικτύου ύδρευσης του οικισμού με έμφαση στην περιοχή επέκτασης

• Τη δημιουργία μονάδας βιολογικού καθαρισμού και δικτύου αποχέτευσης ακαθάρτων

• Τη δημιουργία δικτύου αποχέτευσης ομβρίων

• Τη συμπληρωματική μελέτη οριοθέτησης των υπολοίπων δύο ρεμάτων της περιοχής επέκτασης.

Δ. Την λήψη μέτρων προστασίας του περιβάλλοντος, όπως φαίνεται στους χάρτες Π-1.3 σε κλίμακα 1: 10000 και Π-2.6 σε κλίμακα 1: 5000 και ειδικότερα :

• Την περιβαλλοντική εξυγίανση και αναβάθμιση του παραλιακού μετώπου και κατά μήκος της παραλίας βόρεια και νότια του οικισμού

• Τον καθορισμό αδόμητων ζωνών πρασίνου προστασίας εκατέρωθεν των υφισταμένων ρεμάτων που οριοθετούνται και την προστασία και ανάδειξή τους ως οικοσυστημάτων

• Τη μορφολογική προσαρμογή των κτισμάτων στο λοφώδες ανάγλυφο και τη διατήρηση ελεύθερων και αδόμητων των σχηματισμών των κορυφών

Ε. Την ασφάλεια και πυροπροστασία :

Δημιουργία δικτύου σημείων υδροληψίας για πυρόσβεση σε όλη την έκταση του οικισμού και της περιοχής επέκτασης

ΣΤ. Συνοπτικά αντίτυπα των παραπάνω έξι (6) χαρτών και δύο (2) πινάκων, που θεωρήθηκαν από τον Προϊστάμενο της Διεύθυνσης Τοπογραφικών Εφαρμογών με την υπ' αριθμ. 40202/2004 πράξη του δημοσιεύονται με την παρούσα απόφαση.

Ζ. Εντός της περιοχής του Γενικού Πολεοδομικού Σχεδίου (Γ.Π.Σ.) και ειδικότερα στις εντός και εκτός σχεδίου περιοχές που περιλαμβάνονται σ' αυτό, οικοδομικές άδειες που έχουν εκδοθεί με τις προγενέστερα ισχύουσες διατάξεις ή έχει υποβληθεί ο πλήρης φάκελλος με τα απαραίτητα για την έκδοση της οικοδομικής άδειας στοιχεία, μέχρι την ημερομηνία δημοσίευσης της παρούσας, εκτελούνται όπως εκδόθηκαν ή εκδίδονται βάσει των υποβληθέντων στοιχείων σε συνδυασμό με τις διατάξεις του Ν. 1577/1985 «Γενικός Οικοδομικός Κανονισμός» (Α' 210), όπως ισχύει.

2. Η ισχύς της απόφασης αρχίζει από τη δημοσίευσή της στην Εφημερίδα της Κυβερνήσεως.

Η απόφαση αυτή να δημοσιευθεί στην Εφημερίδα της Κυβερνήσεως.

Αθήνα, 30 Σεπτεμβρίου 2004


Ο ΥΠΟΥΡΓΟΣ


ΓΕΩΡΓΙΟΣ ΣΟΥΦΛΙΑΣ


Πίνακας Α4 Μεγέθη κοινωνικού εξοπλισμού οικισμού Ν.Στύρων


1.


2.	προγραμ. μέγεθος πληθυσμού	σταθερότυπο ανά χρήστη	Απαιτούμενη γη (στρ)	Υπάρχουσα γη (στρ)	Αναγκαία νέα γη (στρ)
Δημοτικό υποκατάστημα Πολιτιστικό Κέντρο Μικρό Περιφερειακό Ιατρείο	8438	0,6μ2	5,06	-	5,00
Δημοτικό Σχολείο	4670X10%	14μ2	6,54	2,34	6,5
Νηπιαγωγείο	4760X2.5%	20μ2	2,38		2,40
Παιδικός σταθμός	4760X4%	8μ2	1,52	-	1,50
Βρεφ/κός-παιδικός σταθμός	4760X5%	15μ2	3,57	-	3,50
Χώροι αθλητισμού	8438	3,75μ2	31,64	-	31,60
Παιδικές χαρές- γωνίες	4760X30%	0,75μ2	1,2		1,2
Χώρος Εκκλησίας				1,20	-
Σύνολο 1					52
Ελεύθεροι χώροι - πλατείες Κχ πράσινο	8438	10μ2	85	-	85,00
Οδικό δίκτυο - πεζόδρομοι Χώροι στάθμευσης	8438	30μ2	253	80	170
Σύνολο 2					255
Σύνολο Κοιν.Εξοπλισμού					307

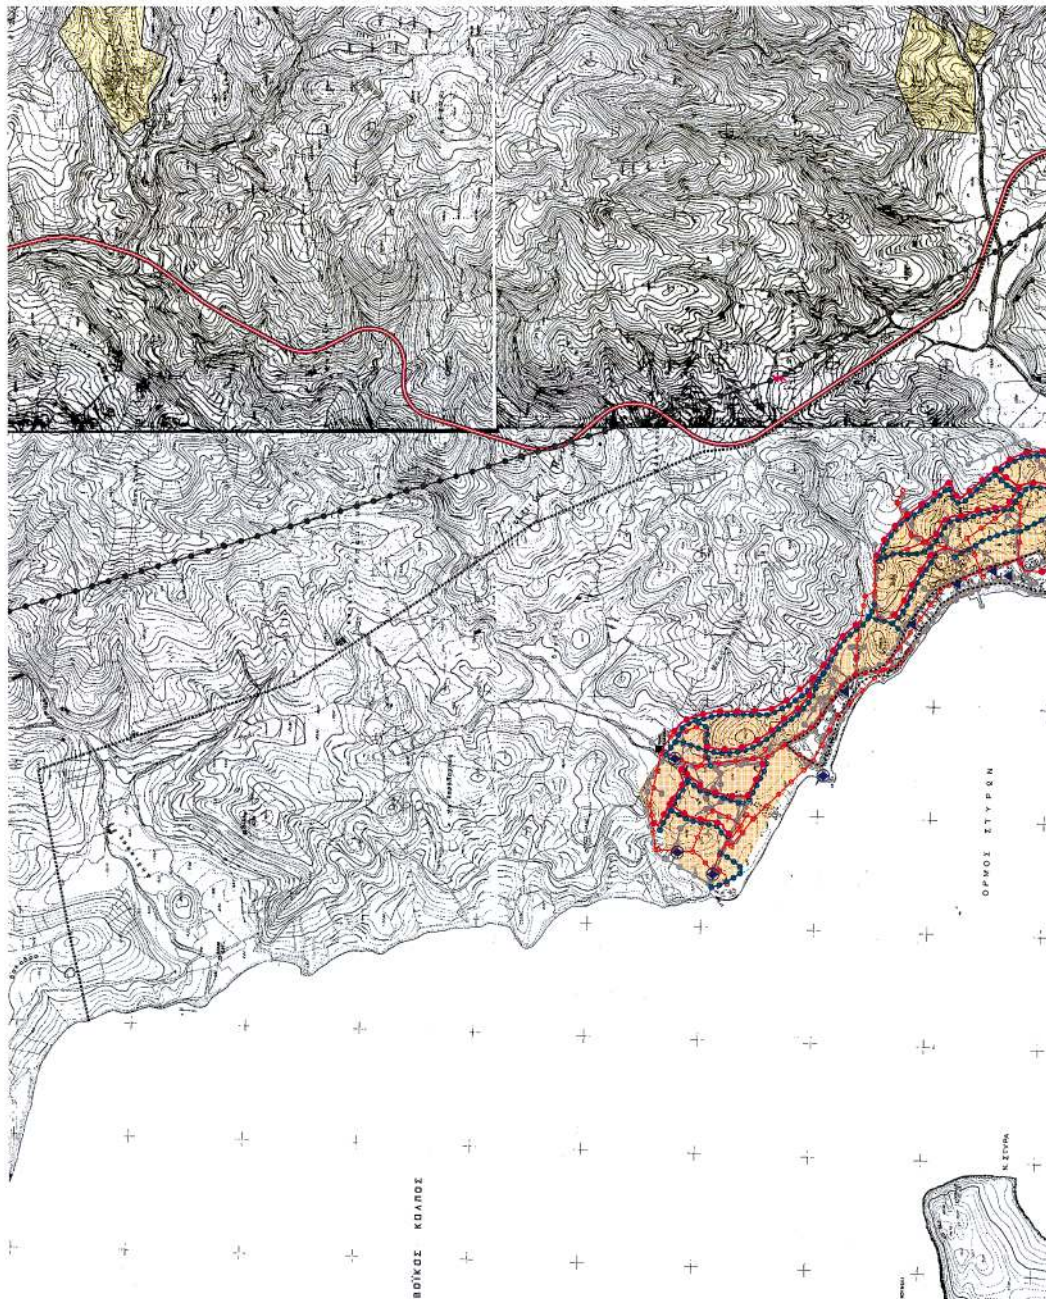

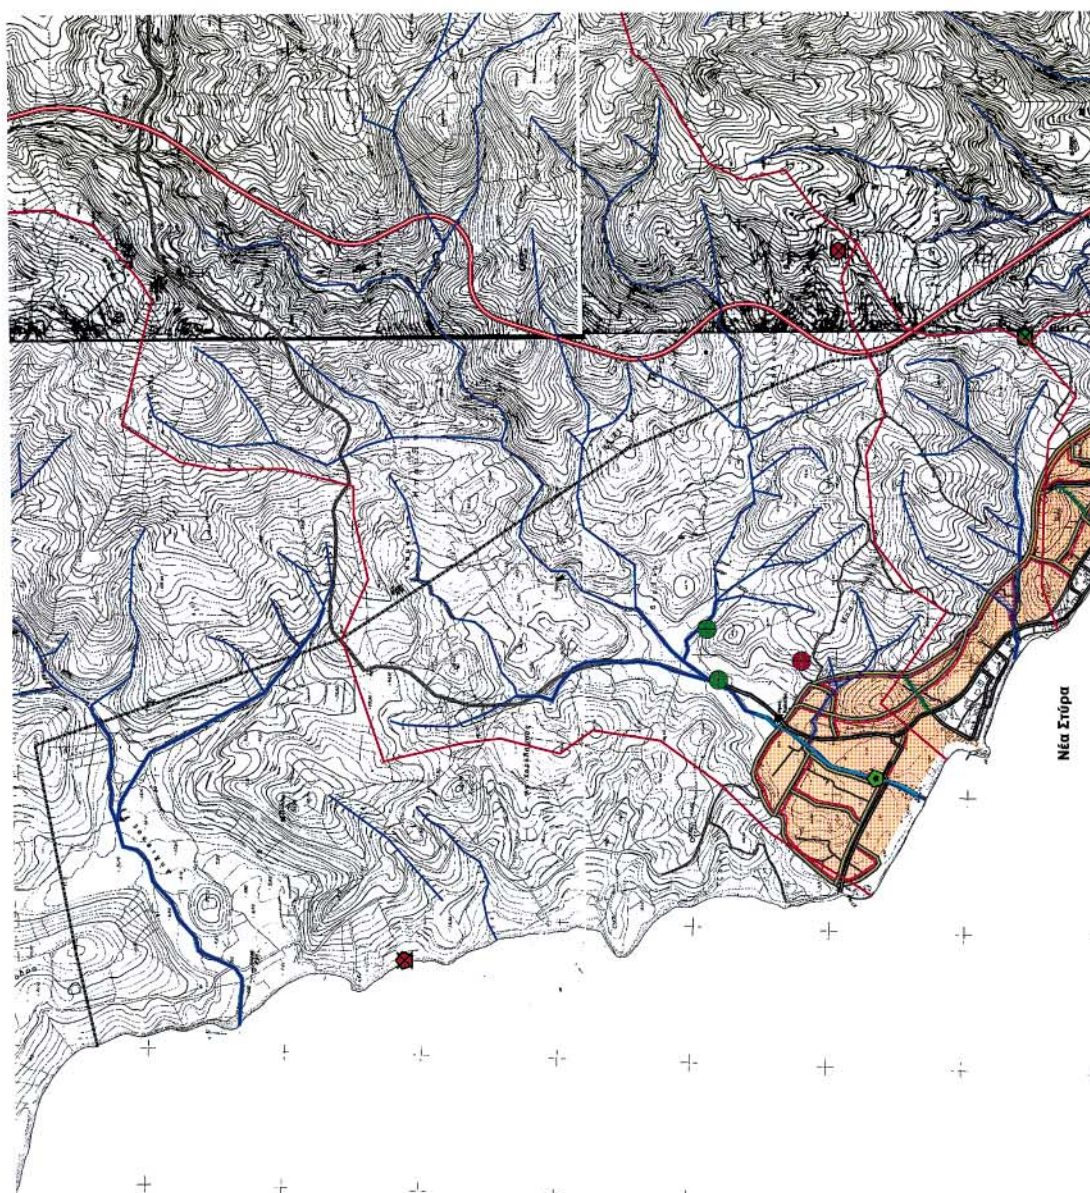

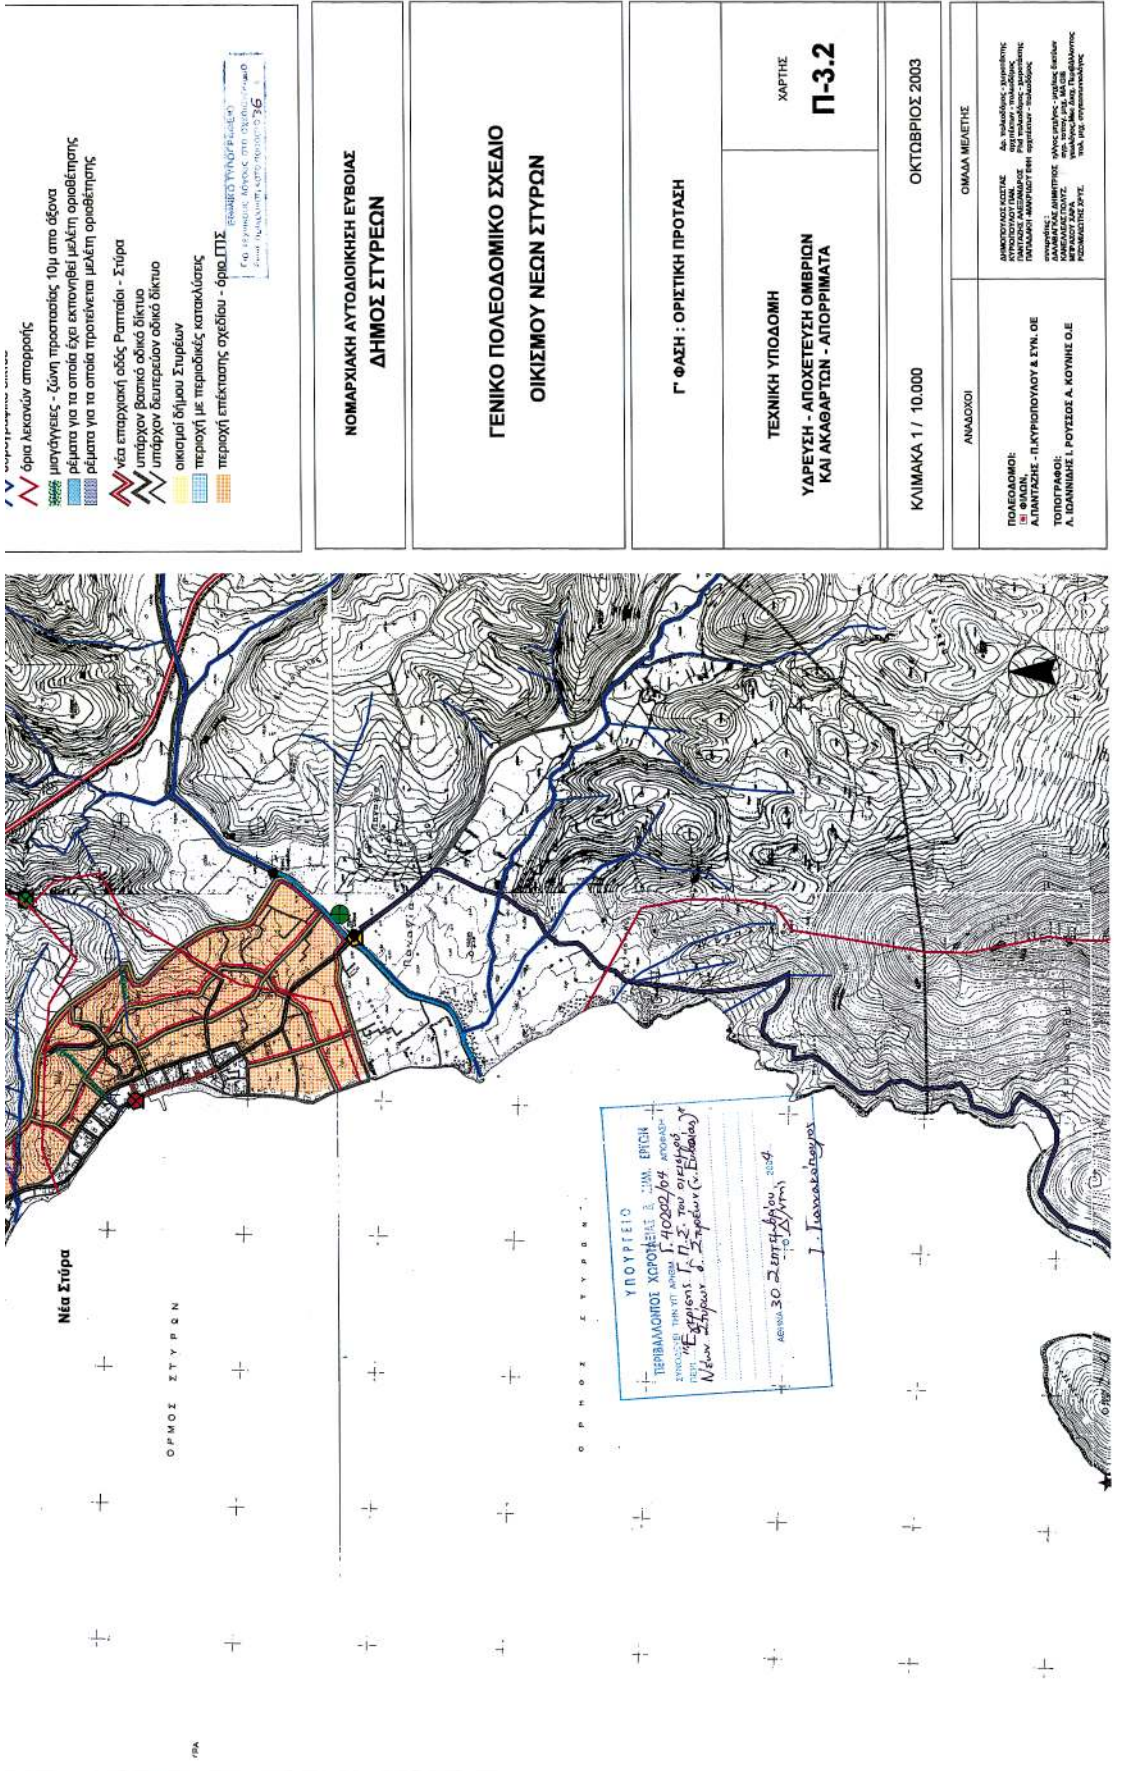

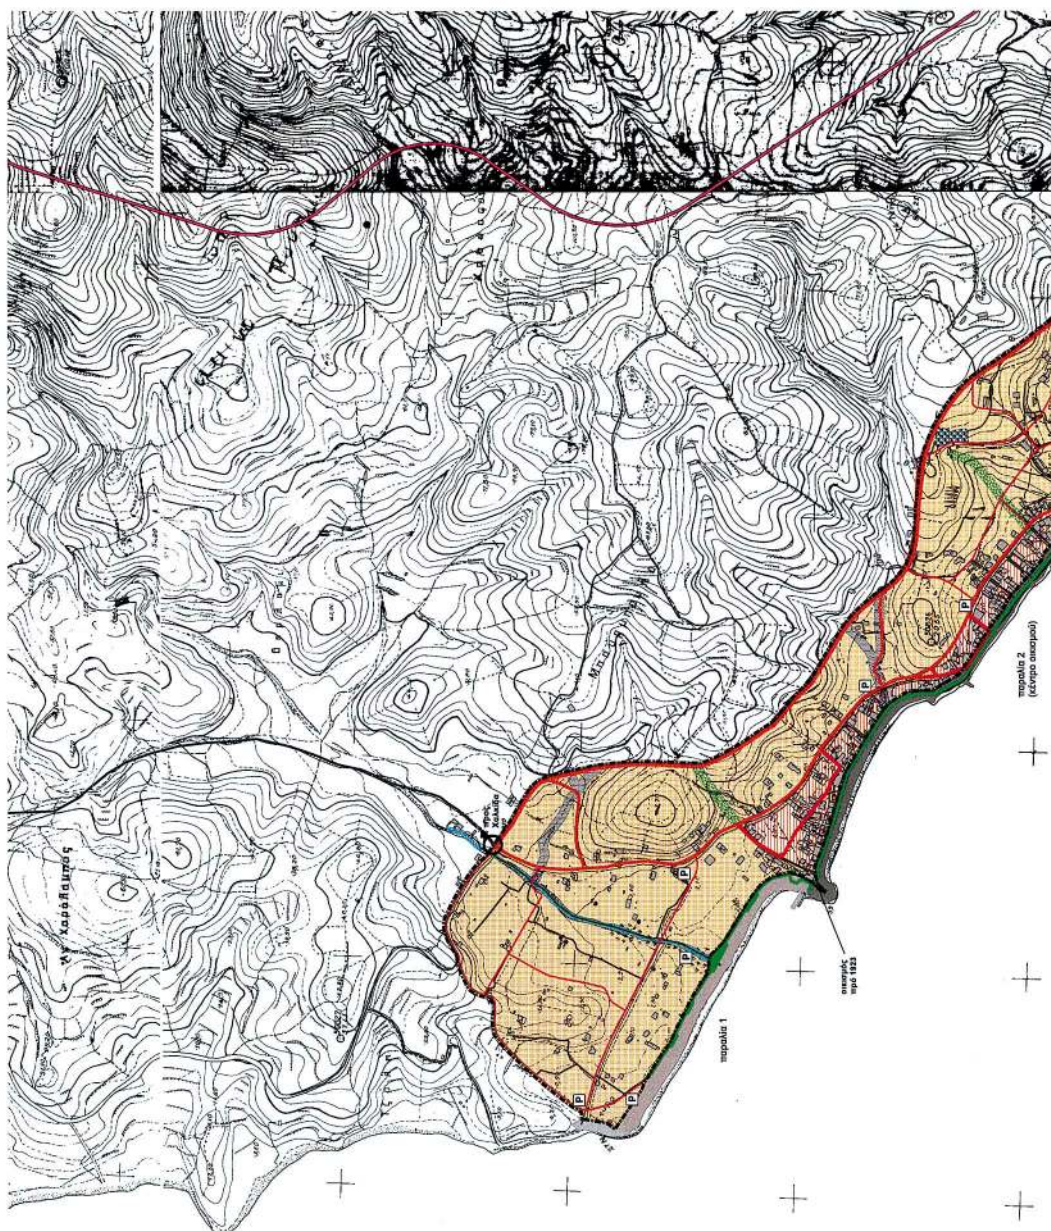


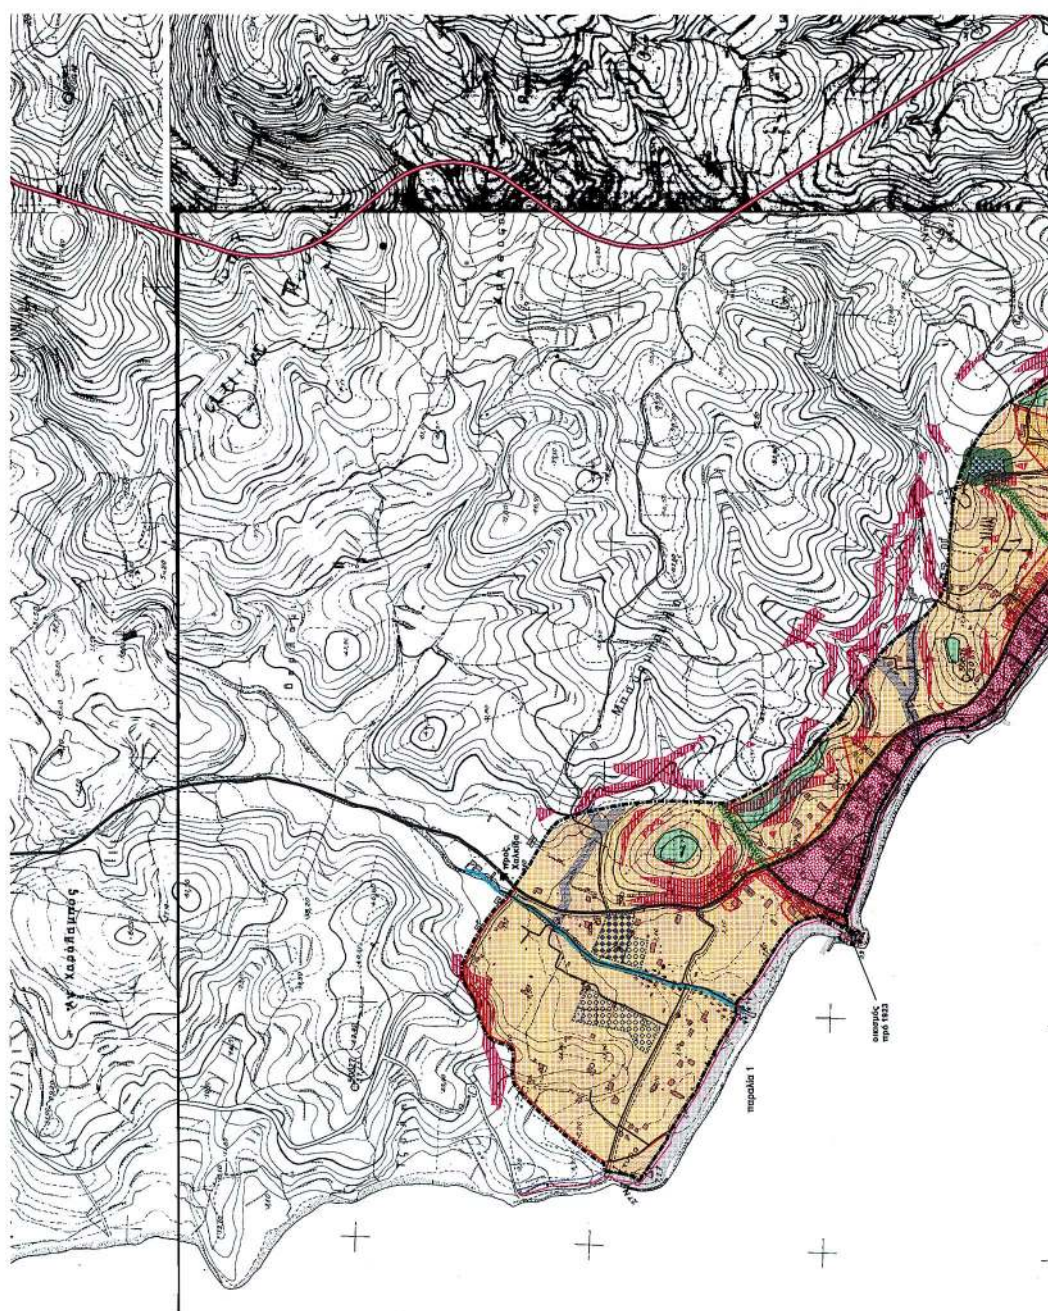


ΥΠΟΥΡΓΕΙΟ
ΠΕΡΙΒΑΛΛΟΝΤΟΣ ΧΑΡΟΤΣΙΩΝ & ΔΗΜ. ΕΡΓΩΝ

ΥΠΟΜΝΗΜΑ

- [illegible]

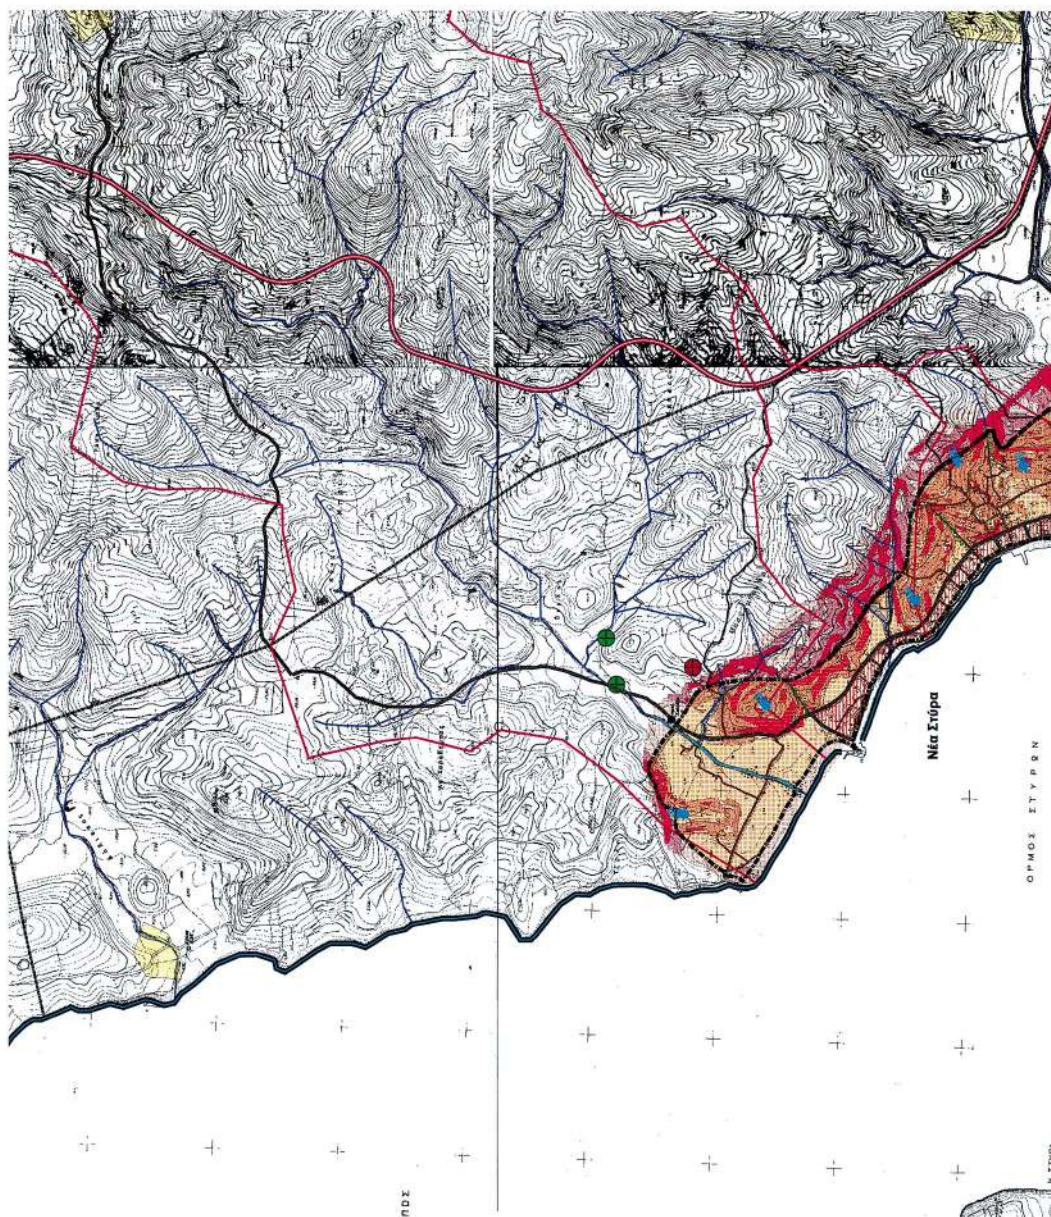

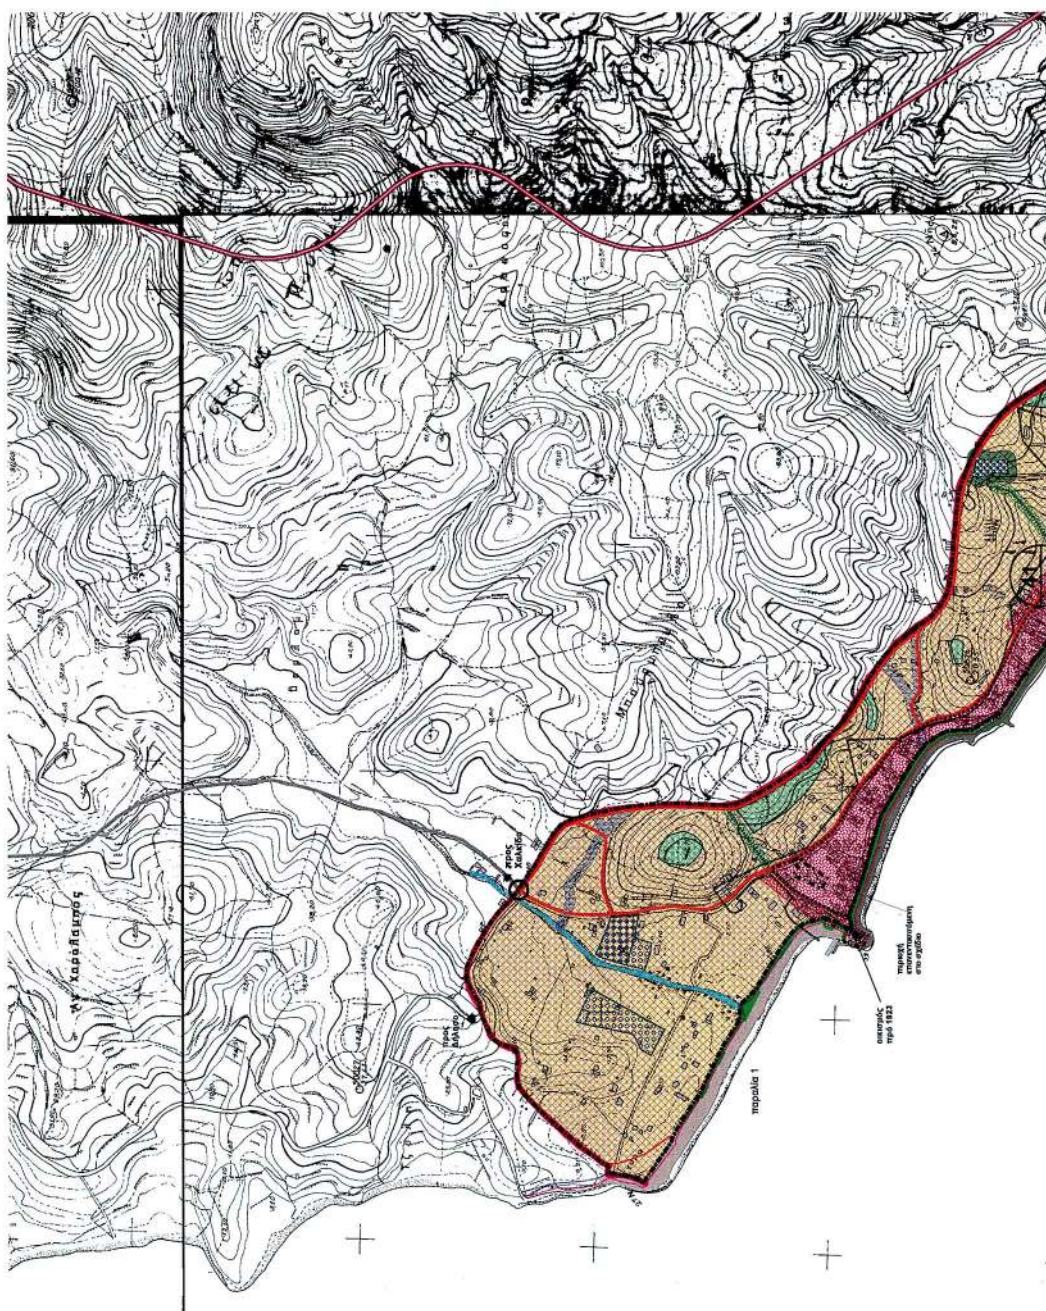

ΥΠΟΥΡΓΕΙΟ
ΠΕΡΙΒΑΛΛΟΝΤΟΣ ΧΩΡΟΤΑΞΙΑΣ & ΔΗΜ. ΕΡΓΩΝ

ΥΠΟΜΝΗΜΑ

- 

























1. Republika Srbija
 2. Republika Crna Gora
 3. Republika Bosna i Hercegovina
 4. Republika Hrvatska
 5. Republika Slovenija
 6. Republika Mađarska
 7. Republika Rumunija
 8. Republika Bugarska
 9. Republika Grčka
 10. Republika Turska
 11. Republika Albanija
 12. Republika Severna Makedonija
 13. Republika Kosovo
 14. Republika Srbija
 15. Republika Crna Gora
 16. Republika Bosna i Hercegovina
 17. Republika Hrvatska
 18. Republika Slovenija
 19. Republika Mađarska
 20. Republika Rumunija
 21. Republika Bugarska
 22. Republika Grčka
 23. Republika Turska
 24. Republika Albanija
 25. Republika Severna Makedonija
 26. Republika Kosovo

