



04009612510040008



ΕΦΗΜΕΡΙΣ ΤΗΣ ΚΥΒΕΡΝΗΣΕΩΣ

ΤΗΣ ΕΛΛΗΝΙΚΗΣ ΔΗΜΟΚΡΑΤΙΑΣ

ΤΕΥΧΟΣ ΤΕΤΑΡΤΟ

Αρ. Φύλλου 961

25 Οκτωβρίου 2004

ΠΕΡΙΕΧΟΜΕΝΑ

ΑΠΟΦΑΣΕΙΣ

Χαρακτηρισμός διατηρητέου του διώροφου κτιρίου που βρίσκεται στη θέση Ντίπι Δήμου Ευεργέτουλα της Νήσου Λέσβου φερόμενο ως ιδιοκτησία των Χατζηλεονταρή Παναγιώτη, Μαργιλή Κων/νου, Τραχανέλλη Αικατερίνης και Δουκέλλη Ευστρατίας και καθορισμός ειδικών όρων και περιορισμών δόμησης αυτού	1
Τροποποίηση εγκεκριμένου ρυμοτομικού σχεδίου πόλης Αγίου Νικολάου στο Ο.Τ. 318.....	2
Αλλαγή χρήσης του υπ' αριθμ. 369 διαθεσίμου οικοπέδου έκτασης 750,00 τ.μ. στο Ο.Τ. 59 του οικισμού Νότιας του Ν. Πέλλας.....	3

ΑΠΟΦΑΣΕΙΣ

Αριθ.ΔΠΕ/8616	(1)
Χαρακτηρισμός διατηρητέου του διώροφου κτιρίου που βρίσκεται στη θέση Ντίπι Δήμου Ευεργέτουλα της Νήσου Λέσβου φερόμενο ως ιδιοκτησία των Χατζηλεονταρή Παναγιώτη, Μαργιλή Κων/νου, Τραχανέλλη Αικατερίνης και Δουκέλλη Ευστρατίας και καθορισμός ειδικών όρων και περιορισμών δόμησης αυτού.	

Ο ΥΠΟΥΡΓΟΣ ΑΙΓΑΙΟΥ ΚΑΙ ΝΗΣΙΩΤΙΚΗΣ ΠΟΛΙΤΙΚΗΣ

Έχοντας υπόψη:

1. Τις διατάξεις του Ν. 1577/1985 «Γενικός Οικοδομικός Κανονισμός» (ΦΕΚ 210/Α/1985) και ειδικότερα το άρθρο 4 (παρ. 2) αυτού, όπως αντικαταστάθηκε με το άρθρο 3 του Ν. 2831/2000 «Τροποποίηση των διατάξεων του Ν. 1577/1985 «Γενικός Οικοδομικός Κανονισμός» και άλλες πολεοδομικές διατάξεις» (ΦΕΚ 140/Α/13.6.2000).

2. Το άρθρο 29Α του Ν.1558/1985 «Κυβέρνηση και Κυβερνητικά Όργανα», που προστέθηκε στο Νόμο αυτό με το άρθρο 27 του Ν. 2081/1992, όπως αντικαταστάθηκε με την παρ. 2α, του αριθ. 1 του Ν. 2469/1997.

3. Το υπ' αριθ. 1/1986 Π.Δ. «Καθορισμός αρμοδιοτήτων Υπουργείου Αιγαίου» (ΦΕΚ 1/Α/1986) και ειδικότερα τα άρθρα 2 (παρ. 3, εδ. ζ, περ. αα) και 5 αυτού, όπως συ-

μπληρώθηκε με το 326/2000 Π.Δ. (ΦΕΚ 276/Α/13.6.2000) και ειδικότερα το άρθρο 2 αυτού.

4. Το αριθ. 110/2001 Π.Δ. «Οργανισμός Υπουργείου Αιγαίου» (ΦΕΚ 101/Δ/2001) και ειδικότερα στο άρθρο 5 αυτού.

5. Την υπ' αριθ. 8555/27.11.1990 κοινή απόφαση των Υπουργών Προεδρίας της Κυβέρνησης και Αιγαίου «Πράξεις και έγγραφα αρμοδιότητας του Υπ. Αιγαίου, που εξαιρούνται από τους περιορισμούς της διάταξης του άρθρου 81, παρ. 1 του Ν. 1892/1990» (ΦΕΚ 741/Β/29.11.1990).

6. Την υπ' αριθ. ΔΔΟ/Φ.101.22/2205/8.3.1999 (ΦΕΚ 209/Β'/11.3.1999) απόφαση Υπουργού Αιγαίου «Μεταβίβαση αρμοδιοτήτων στον Γενικό Γραμματέα Προϊστάμενος Διευθύνσεων και τμημάτων του Υπουργείου Αιγαίου και του δικαιώματος να υπογράφουν με εντολή υπουργού.

7. Το φάκελο του θέματος που κατέθεσε ο ενδιαφερόμενος Χατζηλεονταρή Παναγιώτης στο Υπουργείο Αιγαίου με την από 30.4.2003 αίτησή του, που έλαβε τον αριθ. πρωτ. 5455/30.4.2003 του Υπουργείου Αιγαίου.

8. Την από 29.7.2004 αιτιολογική έκθεση του Τμήματος Διατηρητέων κτιρίων της Δ/νσης Περιβάλλοντος του Υπουργείου Αιγαίου και Νησιωτικής Πολιτικής, η οποία κοινοποιήθηκε στον ενδιαφερόμενο με το υπ' αριθ. ΔΠΕ/5455/03/29.7.2004 έγγραφό μας.

9. Τις υπ' αριθ. 8615/25.8.2004, 8616/25.8.2004 και 8787/2.9.2004 (Υπουργείου Αιγαίου και Νησιωτικής Πολιτικής) απαντήσεις των Τραχανέλλη Αικατερίνη και Δουκέλλη Ευστρατίας, Χατζηλεονταρή Παναγιώτη και Κωνσταντίνου Μαργιλή αντίστοιχα, ότι αποδέχονται την από 29.7.2004 αιτιολογική έκθεση εκφράζοντας και αιτήματα.

10. Τις από 1.10.2004 παρατηρήσεις της Υπηρεσίας μας.

11. Το γεγονός ότι από τι κανονιστικές διατάξεις αυτής της απόφασης δεν προκαλείται δαπάνη σε βάρος του Κρατικού προϋπολογισμού και του οικείου Ο.Τ.Α., αποφασίζουμε:

1. Χαρακτηρίζεται διατηρητέο το διώροφο κτίριο που βρίσκεται στην περιοχή Ντίπι Δήμου Ευεργέτουλα (Νήσου Λέσβου) φερόμενο ως ιδιοκτησία των Χατζηλεονταρή Παναγιώτη, Μαργιλή Κων/νου, Τραχανέλλη Αικατερίνης και Δουκέλλη Ευστρατίας, όπως σημειώνεται στο σχετικό τοπογραφικό διάγραμμα σε κλίμακα 1:100, που θεωρήθηκε από τον Προϊστάμενο της Δ/νσης Περιβάλλο-

ντος με την ΔΠΕ/8616 /2004 πράξη του και συνοπτικό του αντίγραφο δημοσιεύεται με την παρούσα απόφαση, επειδή φέρει αξιόλογα μορφολογικά και αρχιτεκτονικά στοιχεία παραδοσιακής αρχιτεκτονικής.

2. Στο χαρακτηριζόμενο διατηρητέο διώροφο κτίριο απαγορεύεται κάθε αφαίρεση, αλλοίωση ή καταστροφή των επί μέρους αρχιτεκτονικών και των εν γένει λειτουργικών ή διακοσμητικών στοιχείων του.

3. Επιτρέπεται η επισκευή, ο εκσυγχρονισμός των εγκαταστάσεων, η ενίσχυση του φέροντα οργανισμού, η εσωτερική διαρρύθμιση καθώς και επεμβάσεις για λόγους λειτουργικούς στο εσωτερικό του χαρακτηριζόμενου διατηρητέου διώροφου κτιρίου εφόσον δεν αλλοιώνεται ο αρχιτεκτονικός του χαρακτήρας.

4. Η στέγη του κτιρίου θα είναι τετράρριχτη, κεραμοσκεπής, ενιαία και στο ίδιο ύψος με αυτή που καλύπτει το τμήμα του κτηρίου που χαρακτηρίστηκε διατηρητέο με την υπ' αριθμ. ΔΠΑ/473/1993 (ΦΕΚ 280/Δ/23.3.1993) απόφασή μας.

5. Επιτρέπεται η διάνοιξη των κλειστών ανοιγμάτων και η επαναφορά τους στην αρχική μορφή, που αποδεικνύεται από φωτογραφική αποτύπωση, ύστερα από έγκριση

των αρμόδιων Οργάνων του Υπουργείου Αιγαίου και Νησιωτικής Πολιτικής.

6. Επιτρέπεται η αλλαγή χρήσης του διωρόφου κτηρίου ύστερα από έγκριση των αρμόδιων Οργάνων του Υπουργείου Αιγαίου και Νησιωτικής Πολιτικής.

7. Δεν επιτρέπεται η τοποθέτηση φωτεινών ή μη επιγραφών και διαφημίσεων στο χαρακτηριζόμενο διατηρητέο διώροφο κτίριο. Επιτρέπονται μόνο επιγραφές μικρών διαστάσεων που πληροφορούν για τυχόν χρήση των χώρων του κτιρίου.

8. Για οποιαδήποτε οικοδομική εργασία στο εσωτερικό και εξωτερικό του κτιρίου και στον περιβάλλοντα χώρο του καθώς και για την τοποθέτηση επιγραφών απαιτείται η σύμφωνη γνώμη των αρμόδιων Οργάνων του Υπουργείου Αιγαίου και Νησιωτικής Πολιτικής.


9. Η ισχύς της παρούσας απόφασης αρχίζει από τη δημοσίευσή της στην Εφημερίδα της Κυβερνήσεως.

Η απόφαση αυτή να δημοσιευθεί με το σχεδιάγραμμα που τη συνοδεύει στην Εφημερίδα της Κυβερνήσεως.

Μυτιλήνη, 1 Οκτωβρίου 2004

Ο ΥΠΟΥΡΓΟΣ

ΑΡΙΣΤΟΤΕΛΗΣ Α. ΠΑΥΛΙΔΗΣ

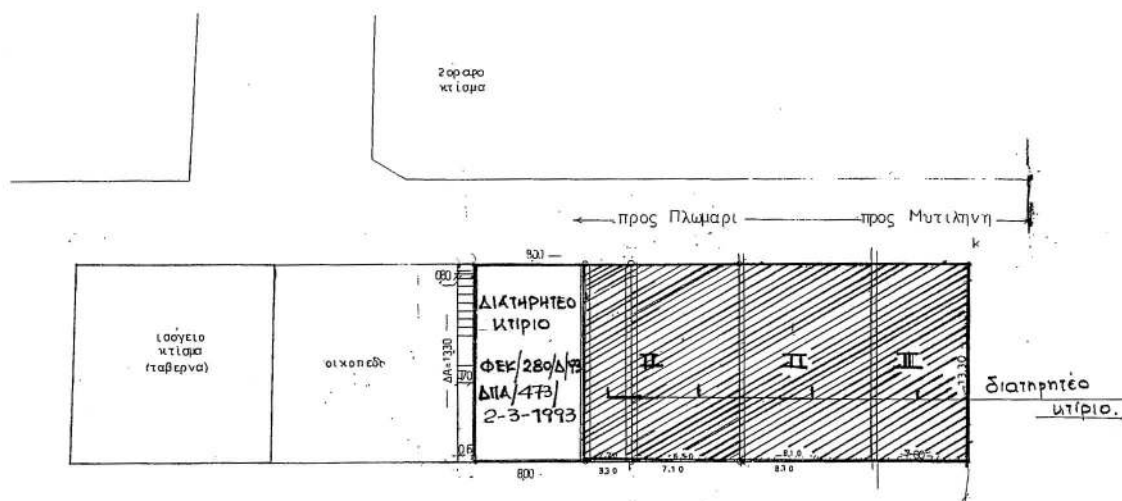

ΤΟΠΟΓΡΑΦΙΚΟ ΔΙΑΓΡΑΜΜΑ

κλ. 1:50

ΘΕΣΗ: ΝΤΙΠΙ - ΔΗΜΟΥ ΓΕΡΑΣ - Ν. ΛΕΣΒΟΥ.

ΥΔ. ΧΑΤΖΗΛΕΩΝΤΑΡΗ ΠΑΝΑΓΙΩΤΗ

ΜΑΡΙΓΓΗ ΚΩΝ/ΝΟΥ

ΤΡΑΧΑΝΕΛΛΗ ΑΙΚΑΤΕΡΙΝΗ

ΔΟΥΚΕΛΛΗ ΕΥΣΤΡΑΤΙΑ

ΠΙΣΤΟ ΑΝΤΙΓΡΑΦΟ

Μυτιλήνη 14-10-04

Ο Προϊστάμενος της Γραμματείας

Α.Σ.

ΔΠΕ/8616/04 ΣΥΝΟΔΕΥΕΙ ΤΗΝ ΑΠΟΦΑΣΗ ΜΕ Αρ. ΠΡΩΤ.
ΔΠΕ/8616/1-10-2004
Χαρακτηρισμός διατηρητέου του διωφάρου κτιρίου
που βρίσκεται στη θέση Ντινι Δήμου Ευεργέτουδα της
νησου Λέσβου φερόμενο ως ιδιοκτησία των Χατζηλεωνταρή
Παναγιώτη, Μαριγγή Κων/νου, Τραχανέλλη Αικατερίνης και
Δουκέλλη Ευστράτιας και καθορισμός ειδικών όρων και
περιορισμών δόμησης αυτών
ΟΚΤΩΒΡΙΟΣ 2004.

ΠΡΟΪΣΤΑΜΕΝΟΣ Δ/ΝΣΗΣ

Δ. ΘΕΟΦΑΝΟΠΟΥΛΟΣ - ΠΕΖΕΡ
Εντεταλμένος Μηχανικός

ΕΘΝΙΚΟ ΤΥΠΟΓΡΑΦΕΙΟ
Για τεχνικούς λόγους στο σχεδιασμένο
έγγραφο παρουσιάστηκε ποσοστό 75%

Αριθ. 48272

(2)

Τροποποίηση εγκεκριμένου ρυμοτομικού σχεδίου πόλης Αγίου Νικολάου στο Ο.Τ. 318.

Ο ΝΟΜΑΡΧΗΣ ΛΑΣΙΘΙΟΥ

Έχοντας υπόψη:

1. Τις διατάξεις του από 17.7.1923 Ν.Δ. «Περί Σχεδίων πόλεων κ.λπ.» (ΦΕΚ 228/Α/1923).

2. Το Ν. 1337/1983 (ΦΕΚ 33Α) όπως τροποποιήθηκε και ισχύει.

3. Το Ν.2218/1994 «Περί Νομαρχιακών Αυτοδιοικήσεων» όπως τροποποιήθηκε και ισχύει.

4. Το Ν. 3044/2002 άρθρο 10 (ΦΕΚ 197/Α/27.8.2002).

5. Το από 8.7.1993 Π.Δ. «Έγκριση πολεοδομικής μελέτης τμήματος της πολεοδομικής ενότητας του Δήμου Αγίου Νικολάου», (ΦΕΚ 999/Δ/24.8.1993).

6. Την υπ' αριθμό 110/1998, απόφαση του Δημοτικού Συμβουλίου Αγίου Νικολάου με την οποία προτείνεται η τροποποίηση του θέματος.

7. Τη θετική γνωμοδότηση του Συμβουλίου ΧΟΠ Ν. Λασιθίου όπως αυτή διατυπώθηκε στην 24η γνωμοδότηση της συνεδρίασης της 15.7.2004.

8. Το γεγονός ότι από τις κανονιστικές διατάξεις αυτής της απόφασης δεν προκαλείται δαπάνη εις βάρος του κρατικού προϋπολογισμού και του οικείου Ο.Τ.Α., αποφασίζουμε:

1. Την έγκριση της τροποποίησης του εγκεκριμένου ρυμοτομικού σχεδίου πόλης Αγίου Νικολάου στο Ο.Τ. 318, όπως φαίνεται στο συνημμένο τοπογραφικό διάγραμμα - στην πινακίδα 12 του σχεδίου πόλης, ήτοι τη μετατροπή σε πεζόδρομο της ιδιοκτησίας 08Ν, μεταξύ των ιδιοκτησιών 03-02-04 και 06, (για την απόκτηση προσώπου στις ιδιοκτησίες 02 και 04) και την επιβολή οικοδομικής γραμμής στο κοινό όριο των ιδιοκτησιών 05, 08Ν.


2. Η ισχύς της παρούσας αρχίζει από τη δημοσίευσή της στην Εφημερίδα της Κυβερνήσεως.

Η παρούσα απόφαση να δημοσιευθεί στην Εφημερίδα της Κυβερνήσεως μαζί με το τοπογραφικό διάγραμμα που τη συνοδεύει.

Άγιος Νικόλαος, 7 Οκτωβρίου 2004

Ο Νοάρχης
ΑΝΤΩΝΗΣ ΣΤΡΑΤΑΚΗΣ



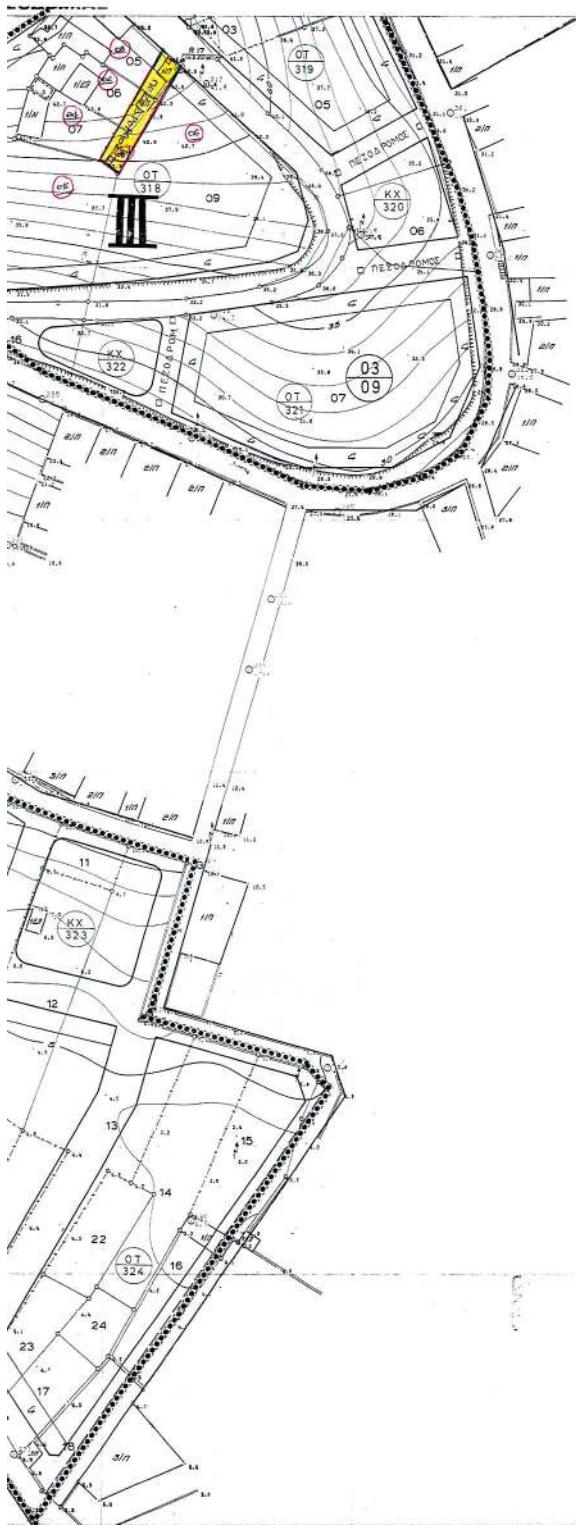

ΔΙΑΓΡΑΜΜΑ

500

108500

CASEO.

				3108/3208	
			3008/3009	3207/3209	
			3004/3104	3204/3304	
			3203/3303	3207/3303	
			3205/3105	3209/3305	
			3001/3101	3201/3301	
3000/3000	3000/3100	X	3200/3300		
3009/3009	3106/3106	X	3206/3306		
			3304/3104	3206/3306	

ΕΘΝΙΚΟ ΤΥΠΟΓΡΑΦΕΙΟ
Για τεχνικούς λόγους στο σχεδιάγραμμα
έγινε αμείωση κατά ποσοστό 33 %

Παρατηρήσεις: Βιβλίσματα σε το παρ. καταγραμμοί
Διαγράφη ανώτεροι και από 11/1998
Λόγω του διαφορετικού ύψους
της μελέτης.



ΔΗΜΟΣ ΑΓΙΟΥ ΝΙΚΟΛΑΟΥ			
ΕΡΓΟ : ΤΡΟΠΟΠΟΙΗΣΗ ΕΠΕΚΤΑΣΗΣ ΣΧΕΔΙΟΥ ΠΟΛΗΣ ΑΓΙΟΥ ΝΙΚΟΛΑΟΥ			
Θέση : Ο.Τ. : 318		ΛΕΞΕΙΣ / 1-10-2004 8-10-2004	
Θέμα σχεδίου :		Αριθμός σχεδίου	
ΤΡΟΠΟΠΟΙΗΣΗ ΣΤΟ Ο.		318	
Κλίμακα : 1/500		Χρόνος μελέτης : 2004	
ΟΝΟΜΑΤΕΠΩΝΥΜΟ		ΗΜ/ΝΑΙ	ΥΠΟΓΡΑΦΗ
Ο ΣΥΝΤΑΞΑΣ	ΑΓΓΕΛΟΣ ΕΡΜΗΣ ΣΕΒΟΥ ΑΡΧΙΤΕΚΤΟΝ ΕΚΚΑΡΧΟΣ	2004/04/04	
Ο ΠΡΟΪΣΤΑΜΕΝΟΣ ΤΗΜΜΑΤΟΣ	ΖΕΡΒΟΥ ΑΡΓΥΡΩ	2004/04/04	
Ο ΔΙΕΥΘΥΝΤΗΣ	ΚΟΖΥΡΑΚΗΣ ΒΑΣΙΛΗΣ	2004/04/04	

ΝΟΜΟΣ	47	ΛΑΣΙΘΙΟΥ	
ΔΗΜΟΣ Η ΚΟΙΝ.	001	ΑΓ. ΝΙΚΟΛΑΟΥ	
Μεθοδος συνταξης	Τοπογραφικα στοιχεία	ΕΠΙΣΕΙΔ	
	Κτηματολογικα στοιχεία	ΕΠΙΣΕΙΔ	
Χρόν. Ληψης Τοπογρ.στοιχ.	1988	ΜΕΛΕΤΗΤΗΣ	
Χρόν. Ληψης Κτην.στοιχ.	ΝΟΕΜΒΡΙΟΣ 1988	ΝΙΚ. ΠΑΤΕΡΑΚΗΣ	

Αριθ. 956

(3)

Αλλαγή χρήσης του υπ' αριθμ. 369 διαθεσίμου οικοπέδου έκτασης 750,00 τ.μ. στο Ο.Τ. 59 του οικισμού Νότιας του Ν. Πέλλας.

Ο ΝΟΜΑΡΧΗΣ ΠΕΛΛΑΣ

Έχοντας υπόψη:

1. Τις διατάξεις του Π.Δ. 30/1996 (ΦΕΚ 21 Α/1996) «Κώδικας Νομαρχιακής Αυτοδιοίκησης», όπως τροποποιήθηκε και ισχύει.

2. Την υπ' αριθμ. 100/25.8.2003 (ΦΕΚ 1742 Β/26.11.2003) απόφαση Ν.Σ. Πέλλας.

3. Την υπ' αριθμ. 44942/31.12.2003 τροποποίηση απόφασης ορισμού βοηθών Νομαρχών.

4. Το Ν. 1512/85 για τροποποίηση και συμπλήρωση Πολεοδομικών διατάξεων και ειδικά το άρθρο «περί καθορισμού χρήσεων παραχωρουμένων δημοσίων εκτάσεων».

5. Τις διατάξεις του άρθρου 29^Α του Ν. 1552/1985 όπως αυτό προστέθηκε με το άρθρο 27 του Ν. 2081/1992 (ΦΕΚ 154 Α).

6. Το από 952/5.2.20404 έγγραφο του Δήμου Εξαπλάτανου περί παραχώρησης του αριθμ. 369 οικοπέδου στο Ο.Τ. του οικισμού Νότιας του Δήμου Εξαπλάτανου.

7. Το υπ' αριθμ. 11373/22.4.2004 έγγραφο της Δ/σης Πολιτικής Γης - Τμήμα Πολιτικής Γης.

8. Το υπ' αριθμ. 1442/10.5.2004 έγγραφο του ΥΠ.ΠΟ. ΙΖ' Εφορείας Προϊστορικών και Κλασσικών Αρχαιοτήτων.

9. Το υπ' αριθμ. 1312/31.3.2004 έγγραφο της Δ/σης Τουρισμού Περιφέρειας Κεντρικής Μακεδονίας.

10. Το υπ' αριθμ. 1887/26.5.2004 έγγραφο του Δασαρχείου Αριδαίας.

11. Το υπ' αριθμ. 1202/13.4.2004 έγγραφο της 11ης Εφορείας Βυζαντινών Αρχαιοτήτων.

12. Το υπ' αριθμ. 25018/17.8.2004 έγγραφο της Δ/σης Πολιτικής Γης - Τμήμα Τοπογραφίσεων Έδεσσας.

13. Το υπ' αριθμ. 324/7.4.2004 έγγραφο του Τμήματος Πολεοδομίας Αριδαίας.

14. Το υπ' αριθμ. 5690/27.8.2004 έγγραφο της Δ/σης Γεωργικής Ανάπτυξης - Γραφείο Πολιτικής Γης.

15. Το υπ' αριθμ. 7810/10.3.2004 έγγραφο της Δ/σης Πολιτικής Γης - Τμήμα Τοπογραφίσεων Έδεσσας.

16. Την υπ' αριθμ. 14/2004 απόφαση Δ.Σ. Δήμου Εξαπλάτανου (πρακτικό 1/2004), αποφασίζουμε:

(Άρθρο 1ο): Καθορίζουμε τη χρήση του αριθμ. 369 διαθεσίμου οικοπέδου έκτασης 750,00 τ.μ. στο Ο.Τ. 59 του οικισμού Νότιας Ν. Πέλλας, όπως αυτό απεικονίζεται στο συνημμένο στην παρούσα τοπογραφικό διάγραμμα με κλίμακα 1:5000, που θεωρήθηκε από τον Προϊστάμενο του Τμήματος Πολεοδομίας Αριδαίας με την 24.9.2004 πράξη του, για τη δημιουργία σπιτιού πολιτισμού με την προϋπόθεση ότι θα τηρηθούν οι διαδικασίες που προβλέπονται: α) από την 69269/5387/1990 κοινή υπουργική απόφαση (έγκριση περιβαλλοντικών όρων και χωροθέτησης) και β) από το άρθρο 3 του Ν. 1512/1985 (καθορισμός χρήσης γης πριν από την παραχώρηση).

(Άρθρο 2ο): Η απόφαση αυτή με το συνημμένο τοπογραφικό διάγραμμα να δημοσιευθεί στην Εφημερίδα της Κυβερνήσεως.

Αριδαία, 24 Σεπτεμβρίου 2004

Ο Νομάρχης κ.α.α.


Ο Α' Βοηθός Νομάρχη
ΔΗΜΗΤΡΙΟΣ ΦΑΡΜΟΥΖΗΣ

ΤΟΠΟΓΡΑΦΙΚΟ ΔΙΑΓΡΑΜΜΑ ΚΛΙΜΑΚΑ 1:5000

ΕΘΝΙΚΟ ΤΥΠΟΓΡΑΦΕΙΟ
Για τεχνικούς λόγους στο σχεδιάγραμμα
έγινε σμίκρυνση κατά ποσοστό 81 %

ΤΟΠΟΓΡΑΦΙΚΟ ΔΙΑΓΡΑΜΜΑ ΤΟΥ ΥΠΟ ΣΤΟΙΧΕΙΑ
(ΑΒΓΔΑ) ΟΙΚΟΠΕΔΟΥ ΜΕ ΕΜΒΑΔΟΝ=750 m²
Δ.Δ. ΝΟΤΙΑΣ

Ο.Τ.59 ΑΡ.ΟΙΚ.369

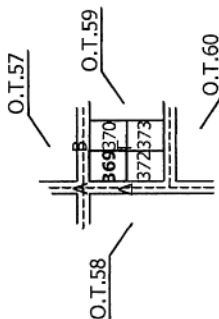

ΣΥΝΤΕΤΑΓΜΕΝΕΣ ΣΗΜΕΙΩΝ

Α (21091.400, 39311.820)
Β (21113.201, 39324.056)
Γ (21127.886, 39297.896)
Δ (21106.085, 39285.660)

ΔΙΑΣΤΑΣΕΙΣ ΠΛΕΥΡΩΝ

ΑΒ=25m, ΒΓ=30m, ΓΔ=25m, ΔΑ=30m

ΣΥΝΟΡΙΤΕΣ

ΒΟΡΡΑΣ ΜΕ ΔΗΜΟΤΙΚΟ ΣΧΟΛΕΙΟ
ΝΟΤΟΣ ΜΕ ΟΙΚΟΠΕΔΟ 372
ΑΝΑΤΟΛΗ ΜΕ ΟΙΚΟΠΕΔΟ 370
ΔΥΣΗ ΜΕ ΔΗΜΟΤΙΚΟ ΔΡΟΜΟ

Άλλαγή χρήσης του αριθμ.369 διαθεσίμου
οικ. έκτασης 750,00 τ.μ. στο Ο.Τ.59 του
οικισμού Νότιας Ν.Πέλλας.

Το διάγραμμα αυτό συνοδεύει την
απόφαση του Νομάρχη Πέλλας με αριθμ.
956/24-09-2004 που αφορά αλλαγή
χρήσης του αριθμ. 369 διαθεσίμου οικ.
έκτασης 750,00 τ.μ. στο Ο.Τ.59 του
οικισμού Νότιας του Ν.Πέλλας

ΑΡΙΔΑΙΑ 24-09-2004

Θεωρήθηκε
Ε.Ν.

Ο Προϊστάμενος του Τμήματος
Πολοδομίας Αριδαίας


Θεόδωρος Τελενιδης
Αρχιτέκτων Μηχ. ΠΕ Α' Βαθμού