



04009702710040016



8821

ΕΦΗΜΕΡΙΣ ΤΗΣ ΚΥΒΕΡΝΗΣΕΩΣ

ΤΗΣ ΕΛΛΗΝΙΚΗΣ ΔΗΜΟΚΡΑΤΙΑΣ

ΤΕΥΧΟΣ ΤΕΤΑΡΤΟ

Αρ. Φύλλου 970

27 Οκτωβρίου 2004

ΠΕΡΙΕΧΟΜΕΝΑ

ΑΠΟΦΑΣΕΙΣ

- Καθορισμός και μερικός επανακαθορισμός των ορίων του αιγιαλού και δημιουργία ζώνης παραλίας στην θέση ΛΙΘΟΣ ΚΑΛΑΜΑΚΙΟΥ του Δήμου Αφετών Ν. Μαγνησίας. 1
- Καθορισμός των ορίων του αιγιαλού και δημιουργία ζώνης παραλίας στην θέση ΛΕΦΟΚΑΣΤΡΟ Δήμου Αργαλαστής Ν. Μαγνησίας. 2
- Καθορισμός των ορίων του αιγιαλού και δημιουργία ζώνης παραλίας και μερικός επανακαθορισμός στη θέση ΚΑΛΑΜΑΚΙΑ ΤΟΥ Δήμου Αφετών Ν. Μαγνησίας. 3

ΑΠΟΦΑΣΕΙΣ

Αριθ. 5453

(1)

Καθορισμός και μερικός επανακαθορισμός των ορίων του αιγιαλού και δημιουργία ζώνης παραλίας στην θέση ΛΙΘΟΣ ΚΑΛΑΜΑΚΙΟΥ του Δήμου Αφετών Ν. Μαγνησίας.

Ο ΓΕΝΙΚΟΣ ΓΡΑΜΜΑΤΕΑΣ ΠΕΡΙΦΕΡΕΙΑΣ ΘΕΣΣΑΛΙΑΣ

Έχοντας υπόψη:

1. Τις διατάξεις του Ν. 2971/2001 (ΦΕΚ 285/Δ'/19.12.2001) «περί περί αιγιαλού και παραλίας».
2. Τις διατάξεις του Ν.Δ. 439/1970 «περί συμπληρώσεως των διατάξεων περί αιγιαλού».
3. Τις διατάξεις του Ν. 3200/1955 (ΦΕΚ 97 τ.Α') «περί διοικητικής αποκέντρωσης» όπως αυτές τροποποιήθηκαν και ισχύουν σήμερα με τα Ν.Δ. 532/1970, Β.Δ. 704/1970, Β.Δ. 705/1970, Β.Δ. 192/1972, Π.Δ. 71/1984, Π.Δ. 347/1986, Ν. 2026/1992 και Π.Δ. 97/1993.
4. Τις διατάξεις του άρθρου 19 παρ. 5 του Ν.Δ. 2344/1995, του άρθρου 52 παρ. 6 Ν. 2218/1994, του άρθρου 4 παρ. 7 του Ν. 2240/1994, δυνάμει των οποίων αρμοδιότητες του Υπουργείου Οικονομικών που είχαν μεταβιβασθεί στους Νομάρχες, ανήκουν στον Περιφερειακό Δ/ντή, σε συνδυασμό με αυτές του άρθρου 14 παρ. 2 του 2399/1996 με τις οποίες προβλέπεται η κατάργηση των θέσεων των Περιφερειακών Δ/ντών, οι αρμοδιότητες πλέον του οποίου περιήλθαν στον Γενικό Γραμματέα της Περιφέρειας που ασκούνται από τον Αναπληρωτή «Περιφερειακό Δ/ντή».
5. Τις διατάξεις του τετάρτου εδαφίου της παρ. 2 του άρθρου 1 και της παρ. 6 του ιδίου άρθρου του Ν. 2503/ 1997

«Διοίκηση, οργάνωση, στελέχωση της Περιφέρειας, ρύθμιση θεμάτων για την Τοπική Αυτοδιοίκηση και άλλες διατάξεις» (Φ.Ε.Κ. 107 τ. Α'), σύμφωνα με τις οποίες οι Περιφερειακές Υπηρεσίες του Υπουργείου Οικονομικών που συγκροτούσαν την Περιφερειακή Διοίκηση του Νομού ή Νομαρχίας, δεν υπήχθησαν στην ενιαία οργανική μονάδα της Περιφέρειας, ούτε καταργήθηκαν, αλλά αποτελούν από 1.9.1997, Υπηρεσίες του Υπουργείου Οικονομικών.

6. Τις διατάξεις του άρθρου 46 του Ν. 3220/2004 (Φ.Ε.Κ. 15/Α'/28.1.2004) «Μέτρα αναπτυξιακής και κοινωνικής πολιτικής - αντικειμενικοποίησης του φορολογικού ελέγχου και άλλες διατάξεις».

7. Την απόφαση του Υπουργού Εσωτερικών, Δημόσιας Διοίκησης και Αποκέντρωσης που δημοσιεύθηκε στο Φ.Ε.Κ. 93/Γ'/2.4.2004 με την οποία ορίστηκαν οι Γενικοί Γραμματείς Περιφερειών της Χώρας.

8. Την από 1.9.2003 έκθεση της κατά το άρθρο 3 του Ν. 2971/19.12.2001 (Φ.Ε.Κ. 285/Α'/19.12.2001) «περί αιγιαλού και παραλίας» αρμόδιας Επιτροπής καθορισμού ορίων αιγιαλού και παραλίας, για τον καθορισμό ορίων αιγιαλού και δημιουργία ζώνης παραλίας στη θέση: ΛΙΘΟΣ ΚΑΛΑΜΑΚΙΟΥ του Δήμου Αφετών Ν. Μαγνησίας.

9. Το από τον Ιούνιο 2002 τοπογραφικό & υψομετρικό διάγραμμα κλίμακας 1:500 αποτελούμενο από μία (1) πινακίδα που συντάχθηκε από την Τοπ/φο μηχανικό Αναστασία Μελίδου και το οποίο ελέγχθηκε ως προς την ακρίβεια της αποτύπωσης και θεωρήθηκε από την Τοπογράφο Μηχανικό της Κτηματικής Υπηρεσίας Ν. Μαγνησίας Βασιλική Χατζηπλή στις 1.9.2003.

10. Την υπ' αριθμ. 544.5/1103/2003 σύμφωνη γνώμη του Γ.Ε.Ν. για τα όρια αιγιαλού & παραλίας, αποφασίζουμε:

Επικυρώνουμε την από 1.9.2003 έκθεση της κατά το άρθρο 3 του Ν. 2971/19.12.2001 αρμόδιας Επιτροπής καθορισμού και μερικού επανακαθορισμού ορίων αιγιαλού και παραλίας, για τον καθορισμό ορίων αιγιαλού και δημιουργία ζώνης παραλίας στη θέση: ΛΙΘΟΣ ΚΑΛΑΜΑΚΙΟΥ του Δήμου Αφετών Ν. Μαγνησίας.

Το από τον Ιούνιο 2002 τοπογραφικό & υψομετρικό διάγραμμα κλίμακας 1:500 αποτελούμενο από μία (1) πινακίδα που συντάχθηκε από την Τοπ/φο μηχανικό Αναστασία Μελίδου και το οποίο ελέγχθηκε ως προς την ακρίβεια της αποτύπωσης και θεωρήθηκε από την Τοπογράφο Μηχανικό της Κτηματικής Υπηρεσίας Ν. Μαγνησίας Βασιλική Χατζηπλή στις 1.9.2003.

Στο τοπογραφικό διάγραμμα επανακαθορίστηκε από την αρμόδια Επιτροπή όπως πιο πάνω αναφέρεται:

Η οριογραμμή του αιγιαλού με κόκκινη συνεχή πολυγωνική γραμμή 1, 2, 3,... έως και 31 της οποίας οι κορυφές ε-

ξασφαλίζονται με συντεταγμένες του Κρατικού τριγωνομετρικού δικτύου.

Η οριογραμμή της παραλίας με κίτρινη συνεχή πολυγωνική γραμμή 1', 2', 3', ... έως και 22', παράλληλη της γραμμής αιγιαλού σε απόσταση 15,00 μ. για την εξυπηρέτηση των σκοπών του άρθρου 1, παρ. 2 του Ν. 2971/2001.

Στο τοπογραφικό διάγραμμα καθορίστηκε από την αρμόδια Επιτροπή όπως πιο πάνω αναφέρεται:

Η οριογραμμή του αιγιαλού με κόκκινη συνεχή πολυγωνική γραμμή 32, 33, 34, ... έως και 44, της οποίας οι κορυφές εξασφαλίζονται με συντεταγμένες του Κρατικού τριγωνομετρικού δικτύου.

Η οριογραμμή της παραλίας με κίτρινη συνεχή πολυγωνική γραμμή 23', 24', 25', ... έως και 32', παράλληλη της γραμμής αιγιαλού σε απόσταση 15,00 μ. για την εξυπηρέτηση των σκοπών του άρθρου 1, παρ. 2 του Ν. 2971/2001.

Η Επιτροπή διαπίστωσε ότι δεν υπάρχει παλαιός αιγιαλός.

Η παρούσα απόφαση με την έκθεση της Επιτροπής και το τοπογραφικό διάγραμμα, να δημοσιευθούν στην Εφημερίδα της Κυβερνήσεως.

Λάρισα, 26 Ιουλίου 2004

Ο Γενικός Γραμματέας Περιφέρειας
ΦΩΤΙΟΣ ΓΚΟΥΠΑΣ

ΕΚΘΕΣΗ

επιτροπής καθορισμού των ορίων αιγιαλού, παραλίας, παλαιού αιγιαλού σύμφωνα με τα άρθρα 3, 4 & 5 του Ν. 2971/2001

Καθορισμός για πρώτη φορά & μερικός επανακαθορισμός των ορίων αιγιαλού κ.λπ. στην θέση ΛΙΘΟΣ Καλαμακίου του Δήμου Αφετών Ν. Μαγνησίας.

Στο Βόλο σήμερα την 1.9.2003 οι υπογεγραμμένοι:

1. ΕΥΘΥΜΙΟΥ ΔΗΜΗΤΡΙΟΣ, προϊστάμενος της Κτηματικής Υπηρεσίας Ν. Μαγνησίας, ως πρόεδρος.

2. ΠΙΤΣΟΥΛΑΚΗΣ ΑΝΤΩΝΙΟΣ, Κεντρικός Λιμενάρχης ΒΟΛΟΥ ως μέλος

3. ΧΑΤΖΗΠΛΗ ΒΑΣΙΛΙΚΗ, τοπογράφος μηχανικός της Κτηματικής Υπηρεσίας ως μέλος,

4. ΛΟΥΚΙΔΟΥ ΑΝΑΣΤΑΣΙΑ, διευθύντρια της Διεύθυνσης Πολεοδομίας Νομαρχιακής Αυτοδιοίκησης Ν. Μαγνησίας, ως μέλος

Ο ΜΠΟΜΠΟΡΙΔΗΣ ΧΡΗΣΤΟΣ, διευθυντής Χωροταξίας & Περιβάλλοντος της Γενικής Γραμματείας της περιφέρειας Θεσσαλίας, ως μέλος δεν προσήλθε αν και προσκλήθηκε νόμιμα που αποτελούμε την επιτροπή καθορισμού των ορίων αιγιαλού, παραλίας και παλαιού αιγιαλού, σύμφωνα με τα άρθρα 3, 4 & 5 του Ν. 2971/2001 (Φ.Ε.Κ. 285/Α'/19.12.2001) και της αριθμ. 1419/5.6.2002 απόφασης του Προϊσταμένου της Οικονομικής Επιθεώρησης Θεσσαλίας, μετά από αυτοψία στην παραπάνω περιοχή στις 1.9.2003 ύστερα από πρόσκληση του Προέδρου της επιτροπής με το υπ' αριθμ. 2122/27.8.2003 έγγραφο, αφού λάβαμε υπόψη:

1. Την από 7.8.2002 αίτηση του Γερογιάννη Ν. με την οποία ζητείται ο καθορισμός του αιγιαλού και της παραλίας στην παραπάνω περιοχή.

2. Τις διατάξεις του Νόμου 2971/2001 (Φ.Ε.Κ. 285/Α'/19.12.2001) και ειδικότερα τα άρθρα 4, 5, 6, 7, 8, και 9.

3. Το τοπογραφικό και υψομετρικό διάγραμμα της παραπάνω περιοχής με κλίμακα 1:500, που συντάχθηκε τον Ιούνιο 2002 από την τοπογράφο μηχανικό ΑΝΑΣΤΑΣΙΑ Γ. ΜΕΛΙΛΟΥ σε μία (1) πινακίδα και ελέγχθηκε και θεωρήθηκε από την Βασιλική Χατζηπλή, τοπογράφο μηχανικό της Κτηματικής Υπηρεσίας Ν. Μαγνησίας στις 1.9.2003.

4. Την με αριθμ. 1107542/11199/Β0010 απόφαση του Υπουργού Οικονομίας & Οικονομικών (ΦΕΚ 64/Δ'/6.2.2002) με την ο-

ποία καθορίστηκαν οι οριογραμμές αιγιαλού & παραλίας στην θέση Φτέρη Καλαμακίου του Δήμου Αφετών.

5. Την αντίληψη που σχηματίστηκε λαμβάνοντας υπόψη, ύστερα από αυτοψία τις φυσικές και λοιπές ενδείξεις που επηρεάζουν το πλάτος του αιγιαλού και της παραλίας και ειδικότερα:

α) Τη γεωμορφολογία του εδάφους για την οποία αναλυτικά αναφέρεται ότι:

(1) Η μορφολογία της ακτής συνίσταται από βραχώδη πρανή με κατακόρυφες κλίσεις και μεγάλα ύψη στέψης

(2) Της ακτής συνεχονται εκτάσεις ορεινές.

Με εδαφος ημιβραχώδες και γαιώδες.

Εκτός οικισμού, αδόμητες.

(3) Το φυσικό όριο βλάστησης συνίσταται από θαμνώδη φυσική βλάστηση.

β) Το γεγονός ότι στην περιοχή δεν εντοπίστηκαν παράκτιοι φυσικοί πόροι.

γ) Τα πορίσματα από την εκτίμηση των μετεωρολογικών στοιχείων της περιοχής, ήτοι το γεγονός ότι η περιοχή προσβάλλεται από ισχυρούς ανέμους έντασης 7-10 Β κυρίως από ΒΑ, Α, διευθύνσεις.

δ) Τη μορφολογία του πυθμένα ο οποίος συνίσταται από βραχώδη ανώμαλη σύσταση και μεγάλα βάθη κοντά στην ακτή.

ε) Τον τομέα ανάπτυξης κυματισμού σε σχέση με το μέτωπο της ακτής ότι δηλαδή πρόκειται για ακτή με μεγάλο ανάπτυσμα πελάγους.

στ) Την μη ύπαρξη τεχνικών έργων στη περιοχή.

ζ) Την μη ύπαρξη εγκεκριμένων χωροταξικών κατευθύνσεων και χρήσεων γης που επηρεάζουν την παράκτια ζώνη.

η) Την μη ύπαρξη καταγεγραμμένων δημόσιων κτημάτων.

θ) Ότι δεν υφίσταται Κτηματολόγιο.

ι) Την μη ύπαρξη ευπαθών οικοσυστημάτων και προστατευόμενων περιοχών, αποφασίζουμε:

1. Επανακαθορίζουμε στο παραπάνω τοπογραφικό διάγραμμα:

α) Την οριογραμμή του αιγιαλού με κόκκινη συνεχή πολυγωνική γραμμή 1, 2, 3, ... έως και 31 της οποίας οι κορυφές εξασφαλίζονται με συντεταγμένες του κρατικού τριγωνομετρικού δικτύου.

β) Την οριογραμμή της παραλίας για την εξυπηρέτηση των σκοπών του άρθρου 1 παρ. 2 του Ν. 2971/2001 με κίτρινη συνεχή πολυγωνική γραμμή 1', 2', 3' ... έως και 22' της οποίας οι πλευρές είναι παράλληλες της γραμμής αιγιαλού σε απόσταση σταθερή 15,00 μ.

2. Καθορίζουμε στο παραπάνω τοπογραφικό διάγραμμα:

α) Την οριογραμμή του αιγιαλού με κόκκινη συνεχή πολυγωνική γραμμή 32, 33, 34, ... έως και 44 της οποίας οι κορυφές εξασφαλίζονται με συντεταγμένες του κρατικού τριγωνομετρικού δικτύου.


β) Την οριογραμμή της παραλίας για την εξυπηρέτηση των σκοπών του άρθρου 1 παρ. 2 του Ν. 2971/2001 με κίτρινη συνεχή πολυγωνική γραμμή 23', 24', 25', ... έως και 32' της οποίας οι πλευρές είναι παράλληλες της γραμμής αιγιαλού σε απόσταση σταθερή 15,00 μ.


3. Αποφαινόμαστε ότι δεν υπάρχει παλαιός αιγιαλός.


Η Επιτροπή




Ο Πρόεδρος
ΔΗΜΗΤΡΙΟΣ ΕΥΘΥΜΙΟΥ
Προϊστάμενος
Κτηματικής Υπηρεσίας

Τα Μέλη
ΠΙΤΣΟΥΛΑΚΗΣ ΑΝΤΩΝΙΟΣ
Κεντρικός Λιμενάρχης
Βόλου
ΧΑΤΖΗΠΛΗ ΒΑΣΙΛΙΚΗ
Τοπογράφος Μηχανικός
ΛΟΥΚΙΔΟΥ ΑΝΑΣΤΑΣΙΑ
Δ/νσης Πολεοδομίας
Ν.Α. Μαγνησίας

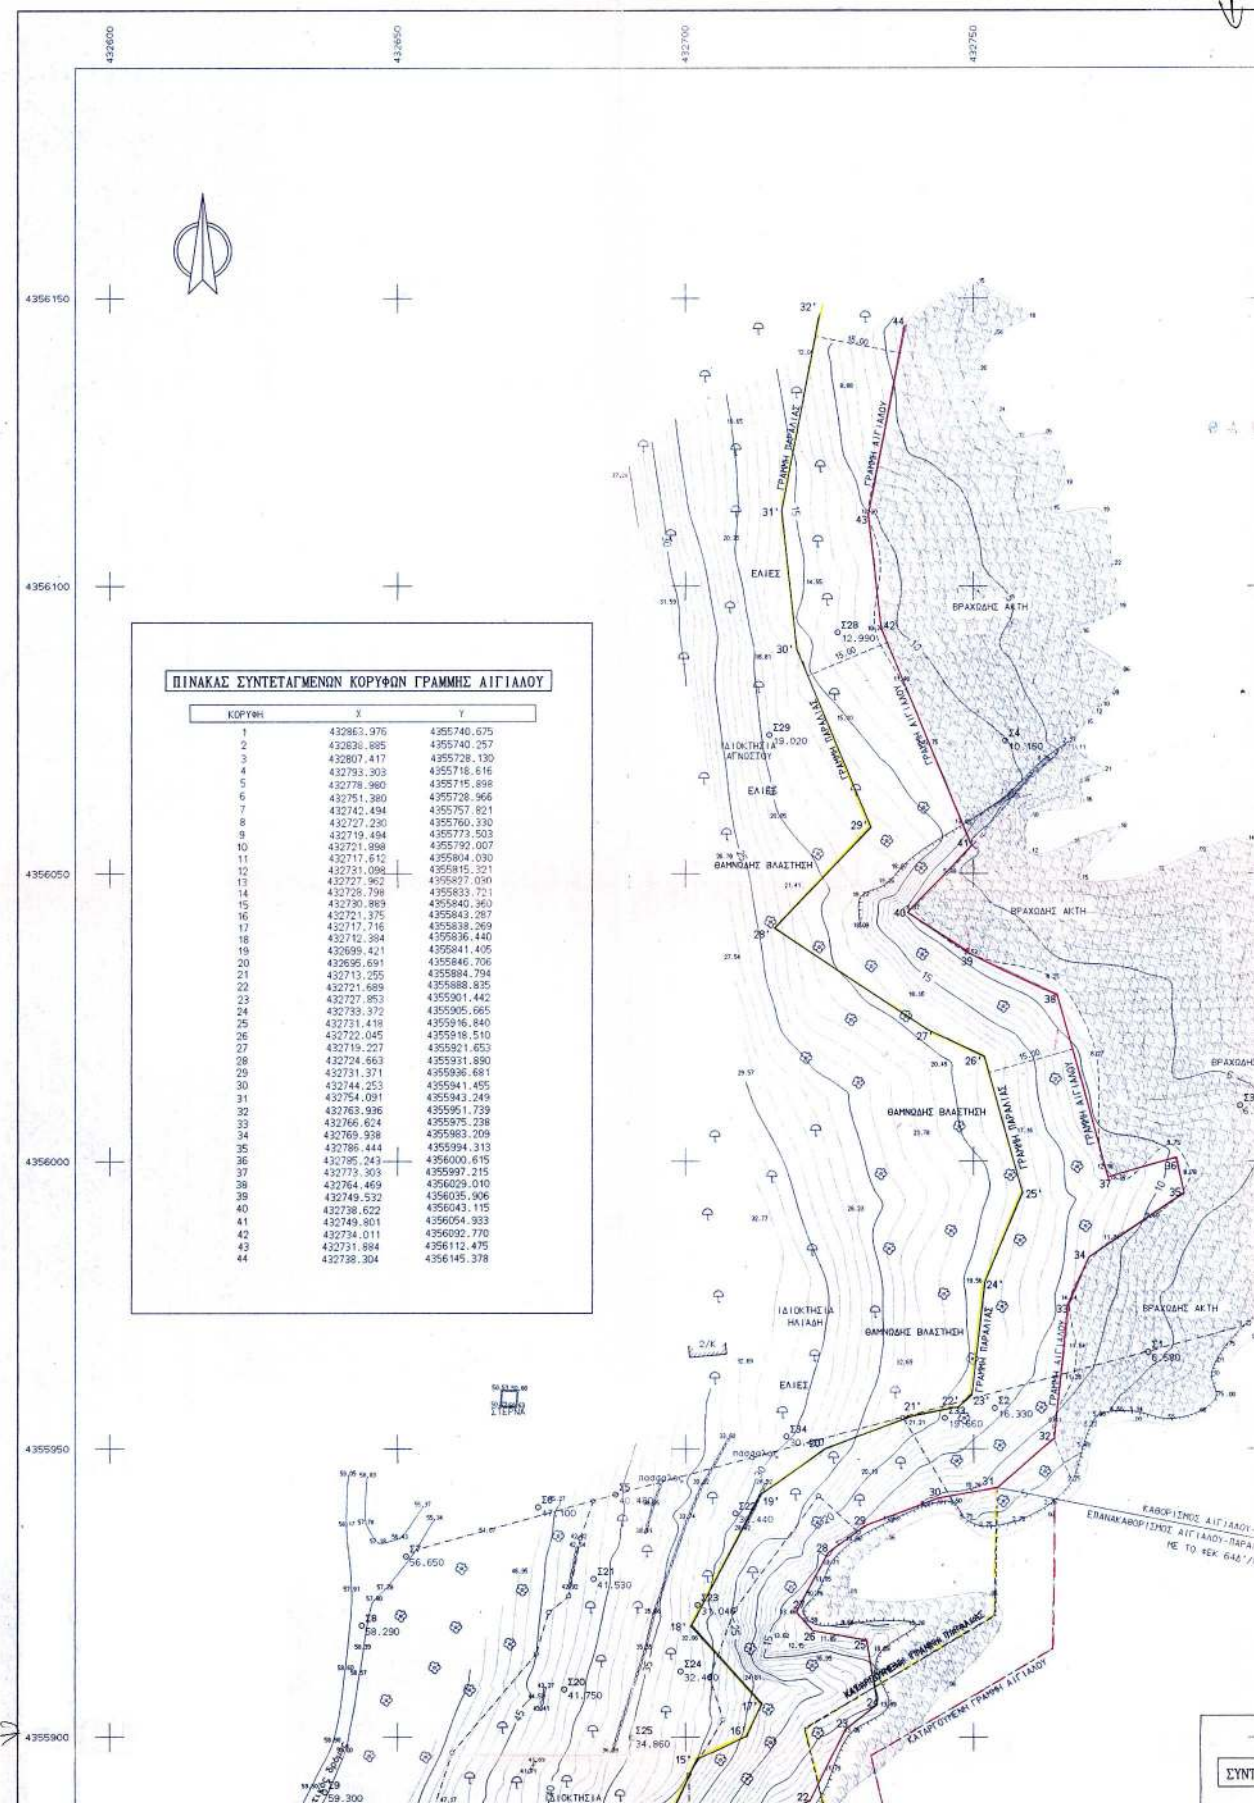

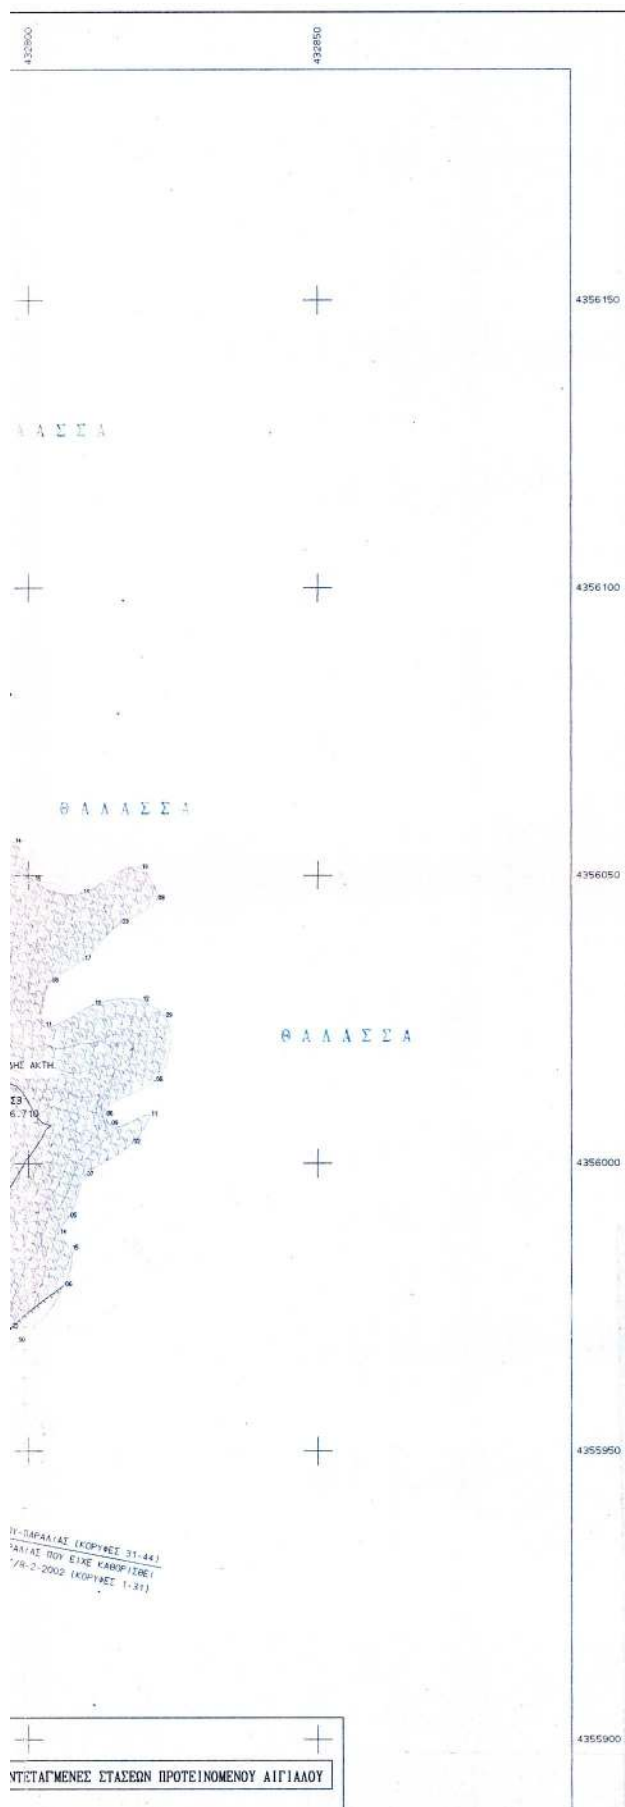

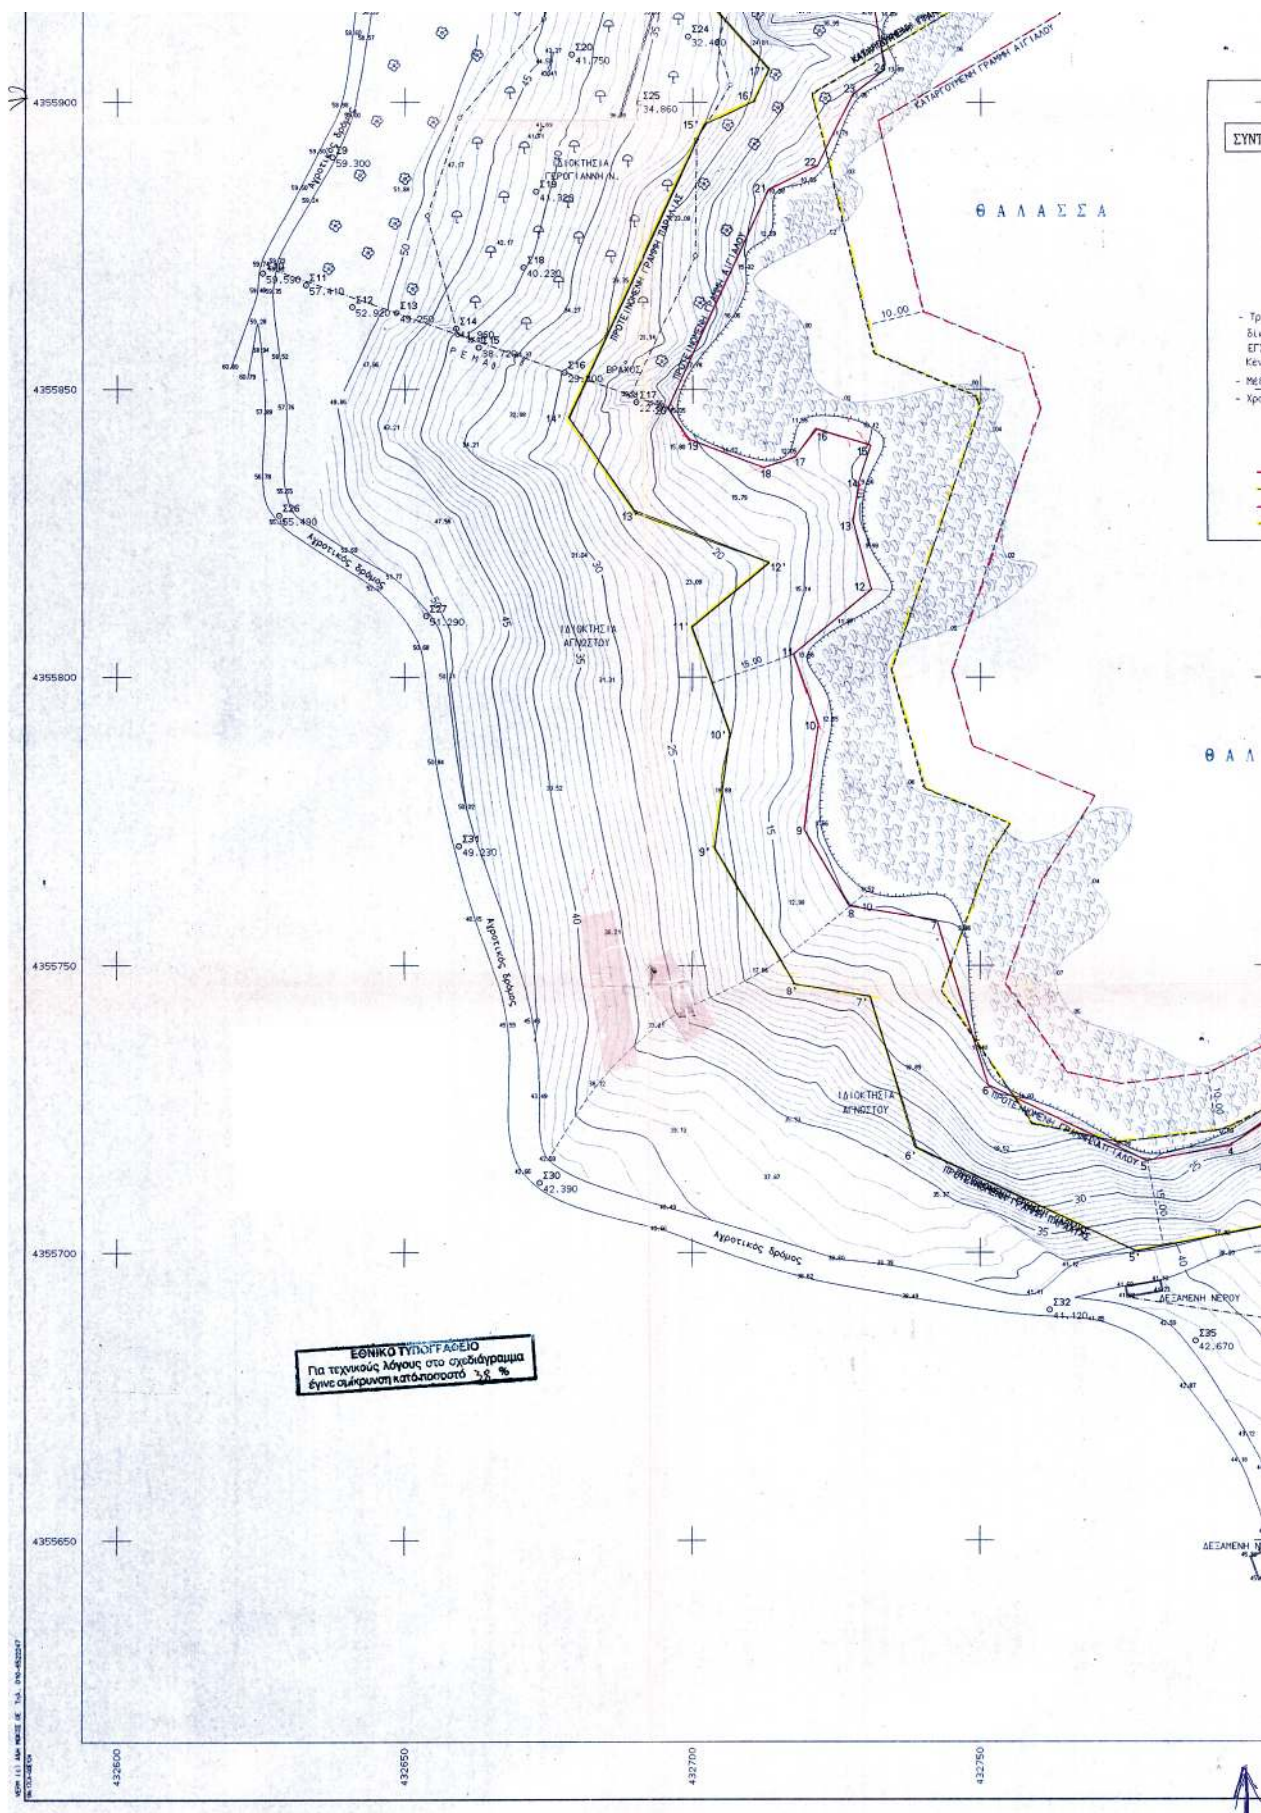

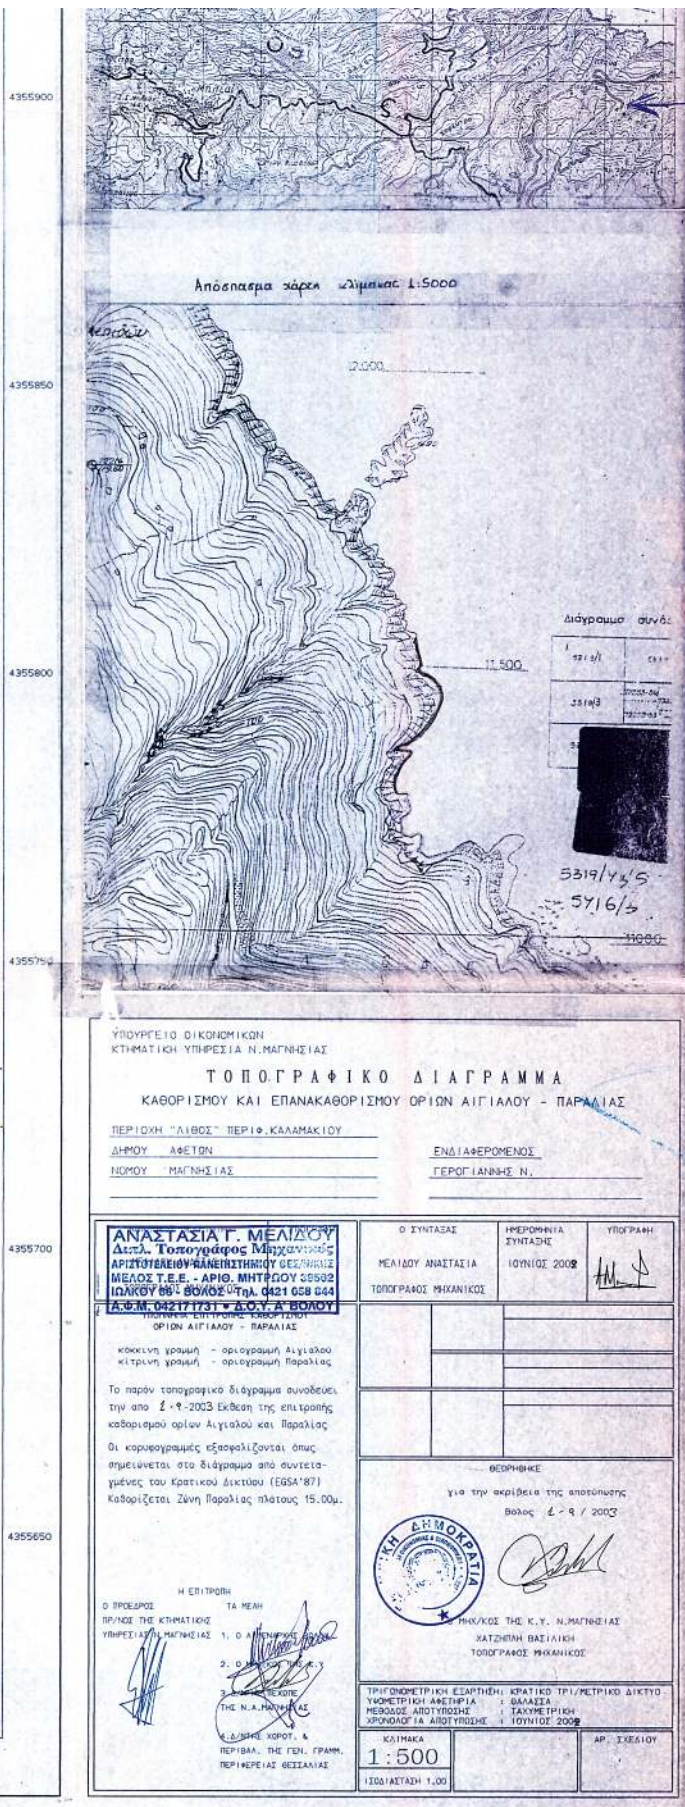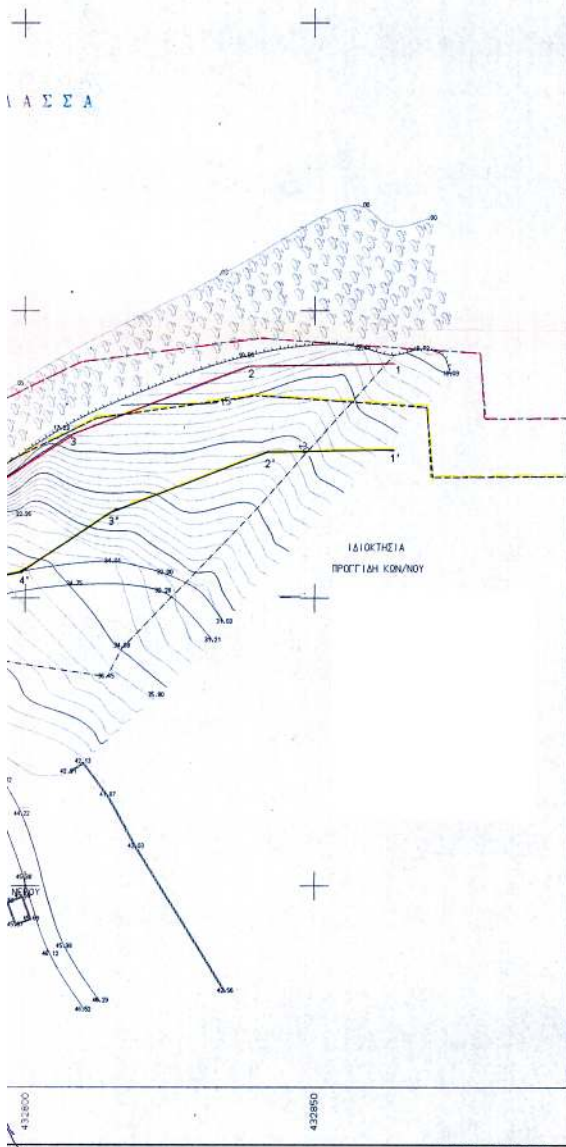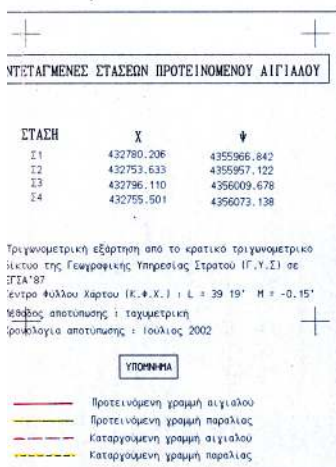

Αριθ. 5449

(2)

Καθορισμός των ορίων του αιγιαλού και δημιουργία ζώνης παραλίας στην θέση ΛΕΦΟΚΑΣΤΡΟ Δήμου Αργαλαστής Ν. Μαγνησίας.

Ο ΓΕΝΙΚΟΣ ΓΡΑΜΜΑΤΕΑΣ ΠΕΡΙΦΕΡΕΙΑΣ ΘΕΣΣΑΛΙΑΣ

Έχοντας υπόψη:

1. Τις διατάξεις του Ν. 2971/2001 (ΦΕΚ 285/Δ'/19.12.2001) «περί περί αιγιαλού και παραλίας».

2. Τις διατάξεις του Ν.Δ. 439/1970 «περί συμπληρώσεως των διατάξεων περί αιγιαλού».

3. Τις διατάξεις του Ν. 3200/1955 (ΦΕΚ 97 τ.Α') «περί διοικητικής αποκέντρωσης» όπως αυτές τροποποιήθηκαν και ισχύουν σήμερα με τα Ν.Δ. 532/1970, Β.Δ. 704/1970, Β.Δ. 705/1970, Β.Δ. 192/1972, Π.Δ. 71/1984, Π.Δ. 347/1986, Ν. 2026/1992 και Π.Δ. 97/1993.

4. Τις διατάξεις του άρθρου 19 παρ.5 του Ν.Δ. 2344/1995, του άρθρου 52 παρ. 6 Ν. 2218/1994, του άρθρου 4 παρ. 7 του Ν. 2240/1994, δυνάμει των οποίων αρμοδιότητες του Υπουργείου Οικονομικών που είχαν μεταβιβασθεί στους Νομάρχες, ανήκουν στον Περιφερειακό Δ/ντή, σε συνδυασμό με αυτές του άρθρου 14 παρ. 2 του 2399/1996 με τις οποίες προβλέπεται η κατάργηση των θέσεων των Περιφερειακών Δ/ντών, οι αρμοδιότητες πλέον του οποίου περιήλθαν στον Γενικό Γραμματέα της Περιφέρειας που ασκούνται από τον Αναπληρωτή Περιφερειακό Δ/ντή.

5. Τις διατάξεις του τετάρτου εδαφίου της παρ.2 του άρθρου 1 και της παρ. 6 του ιδίου άρθρου του Ν. 2503/1997 «Διοίκηση, οργάνωση, στελέχωση της Περιφέρειας, ρύθμιση θεμάτων για την Τοπική Αυτοδιοίκηση και άλλες διατάξεις» (Φ.Ε.Κ. 107 τ. Α'), σύμφωνα με τις οποίες οι Περιφερειακές Υπηρεσίες του Υπουργείου Οικονομικών που συγκροτούσαν την Περιφερειακή Διοίκηση του Νομού ή Νομαρχίας, δεν υπήχθησαν στην ενιαία οργανική μονάδα της Περιφέρειας, ούτε καταργήθηκαν, αλλά αποτελούν από 1.9.1997, Υπηρεσίες του Υπουργείου Οικονομικών.

6. Τις διατάξεις του άρθρου 46 του Ν. 3220/2004 (Φ.Ε.Κ. 15/Α'/28.1.2004) «Μέτρα αναπτυξιακής και κοινωνικής πολιτικής - αντικειμενικοποίησης του φορολογικού ελέγχου και άλλες διατάξεις».

7. Την απόφαση του Υπουργού Εσωτερικών, Δημόσιας Διοίκησης και Αποκέντρωσης που δημοσιεύθηκε στο Φ.Ε.Κ. 93/Γ'/2.4.2004 με την οποία ορίστηκαν οι Γενικοί Γραμματείς Περιφερειών της Χώρας.

8. Την από 23.4.2004 έκθεση της κατά το άρθρο 3 του Ν. 2971/19.12.2001 (Φ.Ε.Κ. 285/Α'/19.12.2001) «περί αιγιαλού και παραλίας» αρμόδιας Επιτροπής καθορισμού ορίων αιγιαλού και παραλίας, για τον καθορισμό ορίων αιγιαλού και δημιουργία ζώνης παραλίας στη θέση: ΛΕΦΟΚΑΣΤΡΟ Δήμου Αργαλαστής Ν. Μαγνησίας.

9. Το από τον Ιανουάριο 2003 τοπογραφικό & υψομετρικό διάγραμμα κλίμακας 1:500 αποτελούμενο από μία (1) πινακίδα που συντάχθηκε από τον Τοπ/φο μηχανικό Σπύρο Χαράλαμπο και το οποίο ελέγχθηκε ως προς την ακρίβεια της αποτύπωσης και θεωρήθηκε από την Τοπογράφο Μηχανικό της Κτηματικής Υπηρεσίας Ν. Μαγνησίας Βασιλική Χατζηπλή στις 23.4.2004.

10. Την υπ' αριθμ. 544.5/1021/2003 σύμφωνη γνώμη του Γ.Ε.Ν. για τα όρια αιγιαλού & παραλίας, αποφασίζουμε:

Επικυρώνουμε την από 23.4.2004 έκθεση της κατά το άρθρο 3 του Ν. 2971/19.12.2001 αρμόδιας Επιτροπής καθορισμού ορίων αιγιαλού και παραλίας, για τον καθορι-

σμό ορίων αιγιαλού και δημιουργία ζώνης παραλίας στη θέση: ΛΕΦΟΚΑΣΤΡΟ Δήμου Αργαλαστής Ν. Μαγνησίας.

Το από τον Ιανουάριο 2003 τοπογραφικό & υψομετρικό διάγραμμα κλίμακας 1:500 αποτελούμενο από μία (1) πινακίδα που συντάχθηκε από τον Τοπ/φο μηχανικό Σπύρο Χαράλαμπο και το οποίο ελέγχθηκε ως προς την ακρίβεια της αποτύπωσης και θεωρήθηκε από την Τοπογράφο Μηχανικό της Κτηματικής Υπηρεσίας Ν. Μαγνησίας Βασιλική Χατζηπλή στις 23.4.2004.

Στο τοπογραφικό διάγραμμα καθορίστηκε από την αρμόδια Επιτροπή όπως πιο πάνω αναφέρεται:

Η οριογραμμή του αιγιαλού με κόκκινη συνεχή πολυγωνική γραμμή 1, 2, 3, ... έως και 28, της οποίας οι κορυφές εξασφαλίζονται με συντεταγμένες του Κρατικού τριγωνομετρικού δικτύου.

Η οριογραμμή της παραλίας: για την εξυπηρέτηση των σκοπών του άρθρου 1, παρ. 2 του Ν. 2971/2001, με κίτρινη συνεχή πολυγωνική γραμμή 1', 2', 3', ... 19', 19, Α, Β, Γ, Δ, Ε, Ζ, Η, Θ, 23, 24, 25, 25Α, 25Β, 25', 26', 27' και 28', παράλληλη στη γραμμή αιγιαλού από το σημείο 1 έως 19 και από το σημείο 25 έως 28 σε απόσταση 10,00 μ.

Η γραμμή παραλίας από το σημείο 19 έως 25, καθορίστηκε στη υφιστάμενη γραμμή δόμησης, όπως αυτή προσδιορίστηκε και το αριθ. 344/10.3.2004 έγγραφο της Δ/νσης Περιβ/ντος και Χωρ/ξίας Περιφέρειας Θεσσαλίας,

Η Επιτροπή διαπίστωσε ότι δεν υπάρχει παλαιός αιγιαλός.

Η παρούσα απόφαση με την έκθεση της Επιτροπής και το τοπογραφικό διάγραμμα, να δημοσιευθούν στην Εφημερίδα της Κυβερνήσεως.

Λάρισα, 26 Ιουλίου 2004

Ο Γενικός Γραμματέας Περιφέρειας
ΦΩΤΙΟΣ ΓΚΟΥΠΑΣ

ΕΚΘΕΣΗ

επιτροπής καθορισμού των ορίων αιγιαλού, παραλίας, παλαιού αιγιαλού σύμφωνα με τα άρθρα 3, 4 & 5 του Ν. 2971/2001

Καθορισμός για πρώτη φορά των ορίων αιγιαλού κ.λπ. στην θέση ΛΕΦΟΚΑΣΤΡΟ του Δήμου Αργαλαστής Ν. Μαγνησίας.

Στο Βόλο σήμερα την 23.4.2004 οι υπογεγραμμένοι:

1. ΕΥΘΥΜΙΟΥ ΔΗΜΗΤΡΙΟΣ, προϊστάμενος της Κτηματικής Υπηρεσίας Ν. Μαγνησίας, ως πρόεδρος.

2. ΠΙΤΣΟΥΛΑΚΗΣ ΑΝΤΩΝΙΟΣ, Κεντρικός Λιμενάρχης ΒΟΛΟΥ ως μέλος,

3. ΧΑΤΖΗΠΛΗ ΒΑΣΙΛΙΚΗ, τοπογράφος μηχανικός της Κτηματικής Υπηρεσίας ως μέλος,

4. ΛΟΥΚΙΔΟΥ ΑΝΑΣΤΑΣΙΑ, διευθύντρια της Διεύθυνσης Πολεοδομίας Νομαρχιακής Αυτοδιοίκησης Ν. Μαγνησίας, ως μέλος.

Η Μουντούρη Κωνσταντίνα, διευθύντρια Χωροταξίας & Περιβάλλοντος της Γενικής Γραμματείας της περιφέρειας Θεσσαλίας, ως μέλος δεν προσήλθε αν και προσκλήθηκε νόμιμα, που αποτελούμε την επιτροπή καθορισμού των ορίων αιγιαλού, παραλίας και παλαιού αιγιαλού, σύμφωνα με τα άρθρα 3, 4 & 5 του Ν. 2971/2001 (Φ.Ε.Κ. 285/Δ'/19.12.2001) και της αριθμ. 1419/5.6.2002 απόφασης του Προϊσταμένου της Οικονομικής Επιθεώρησης Θεσσαλίας, μετά από αυτοψία στην παραπάνω περιοχή στις 23-4-2004 ύστερα από πρόσκληση του Προέδρου της επιτροπής με το υπ' αριθμ. 936/20.4.2004 έγγραφο, αφού λάβαμε υπόψη:

1. Την από 18.4.2003 αίτηση της Αικατερίνης Χατζηβαγγέλη με την οποία ζητείται ο καθορισμός του αιγιαλού και της παραλίας στην παραπάνω περιοχή.

2. Τις διατάξεις του Νόμου 2971/2001 (Φ.Ε.Κ. 285/Δ'/19.12.2001) και ειδικότερα τα άρθρα 4, 5, 6, 7, 8, και 9.

3. Το τοπογραφικό και υψομετρικό διάγραμμα της παραπάνω περιοχής με κλίμακα 1:500, που συντάχθηκε τον ΙΑΝΟΥΑΡΙΟ 2003 από τον τοπογράφο μηχανικό ΣΠΥΡΟ Γ. ΧΑΡΑΛΑΜΠΟ σε μια (1) πινακίδα και ελέγχθηκε και θεωρήθηκε από την Βάσω Χατζηπλή, τοπογράφο μηχανικό της Κτηματικής Υπηρεσίας Ν. Μαγνησίας στις 23.4.2004.

4. Την αντίληψη που σχηματίστηκε λαμβάνοντας υπόψη, ύστερα από αυτοψία τις φυσικές και λοιπές ενδείξεις που επηρεάζουν το πλάτος του αιγιαλού και της παραλίας και ειδικότερα:

α. Τη γεωμορφολογία του εδάφους για την οποία αναλυτικά αναφέρεται ότι:

1) Η μορφολογία της ακτής συνίσταται χαλαρά ιζήματα (άμμος) εκτός του τμήματος 6 έως 16, όπου η μορφολογία της ακτής συνίσταται από βραχώδη πρανή με απότομες κλίσεις.

Υπάρχουν τεχνικά έργα κρηπιδώματα κατά μήκος των κορυφών 18 έως 28 του αιγιαλού και μία σκάλα.

2) Της ακτής συνεχονται εκτάσεις πεδινές και λοφώδεις.

Με έδαφος γαιώδες.

Εντός οικισμού το τμήμα μεταξύ των κορυφών 10 και 28 και το υπόλοιπο τμήμα εκτός οικισμού.

Δομημένες με πυκνή δόμηση.

Με χρήση κατοικίας.

3) Το φυσικό όριο βλάστησης συνίσταται από χαμηλή ποώδη φυσική βλάστηση.

Δενδρώδη φυσική βλάστηση.

β) Το γεγονός ότι στη περιοχή δεν εντοπίστηκαν παράκτιοι φυσικοί πόροι.

γ) Τα πορίσματα από την εκτίμηση των μετεωρολογικών στοιχείων της περιοχής, ήτοι το γεγονός ότι η περιοχή δεν προσβάλλεται από ανέμους γιατί είναι προστατευμένη λόγω του ότι βρίσκεται σε περικλειστη θάλασσα (Παγασητικό κόλπο).

δ) Τη μορφολογία του πυθμένα ο οποίος συνίσταται α-

πό αμμώδη σύσταση και ήπιες κλίσεις με μικρά βάθη κοντά στην ακτή.

ε) Τον τομέα ανάπτυξης κυματισμού σε σχέση με το μέτωπο της ακτής ότι δηλαδή πρόκειται για ακτή με μικρό ανάπτυγμα πελάγους.

στ) Την ύπαρξη τεχνικών έργων στη περιοχή που υφίστανται παλαιόθεν και αναφέρθηκαν προηγούμενα, χωρίς να υπάρχει στο αρχείο της υπηρεσίας νόμιμη άδεια.

ζ) Την ύπαρξη εγκεκριμένων χωροταξικών κατευθύνσεων και χρήσεων γης που επηρεάζουν την παράκτια ζώνη.

η) Την ύπαρξη καταγεγραμμένων δημόσιων κτημάτων.

θ) Ότι δεν υφίσταται Κτηματολόγιο.

ι) Την μη ύπαρξη ευπαθών οικοσυστημάτων και προστατευόμενων περιοχών.

5. Το αριθμ. 344/10.3.2004 έγγραφο της Δ/σης Περ/ντος και Χωροταξίας, Περιφέρειας Θεσσαλίας, με το οποίο προσδιορίστηκε η γραμμή δόμησης στην παραπάνω περιοχή, αποφασίζουμε:

Καθορίζουμε στο παραπάνω τοπογραφικό διάγραμμα:

1. Την οριογραμμή του αιγιαλού με κόκκινη συνεχή πολυγωνική γραμμή 1, 2, 3, έως και 28 της οποίας οι κορυφές εξασφαλίζονται με συντεταγμένες του κρατικού τριγωνομετρικού δικτύου.

2. Την οριογραμμή της παραλίας για την εξυπηρέτηση των σκοπών του άρθρου 1 παρ. 2 του Ν. 2971/2001 με κίτρινη συνεχή πολυγωνική γραμμή 1', 2', 3', ... 19', 19, Α, Β, Γ, Δ, Ε, Ζ, Η, Θ, 23, 24, 25, 25Α, 25Β, 25', 26', 27' και 28', όπου και όπως απεικονίζεται στο παρών διάγραμμα.

4. Αποφαινόμαστε ότι δεν υπάρχει παλαιός αιγιαλός

Η Επιτροπή

Ο Πρόεδρος
ΔΗΜΗΤΡΙΟΣ ΕΥΘΥΜΙΟΥ
Προϊστάμενος
Κτηματικής Υπηρεσίας

Τα Μέλη
ΠΙΤΣΟΥΛΑΚΗΣ ΑΝΤΩΝΙΟΣ
Κεντρικός Λιμενάρχης
Βόλου
ΧΑΤΖΗΠΛΗ ΒΑΣΙΛΙΚΗ
Τοπογράφος Μηχανικός
ΛΟΥΚΙΔΟΥ ΑΝΑΣΤΑΣΙΑ
Δ/σης Πολεοδομίας
Ν.Α. Μαγνησίας



ΑΠΟΣΤΑΣΜΑ ΧΑΡΤΗ ΠΕΡΙΟΧΗΣ (ΚΛ. 1:50000)




ΑΠΟΣΤΑΣΜΑ ΧΑΡΤΗ ΠΕΡΙΟΧΗΣ (ΚΛ. 1:5000)



ΕΓ.Σ.Α. 87 (Ελληνικό Γεωμετρικό Σύστημα Αναφοράς)
Ελλειψοειδής GRS 80 (a=6378137, b=6259572288)
Ευκλείδειο Μετασχηματισμό Τρόφολι
Κεντρικός Μετασχηματισμός: λ=24°, κ=0,999900
Μέτρο Γεωμετρικής Παραμόρφωσης στο Κέντρο του Φύλλου :
κ=0,99966
Στο Κέντρο Μετασχηματισμού Αναφοράς : λ=500,000μ.
Γεωγραφικό Πλάτος Αναφοράς : 0 00' 00"


ΣΤΗΝΤΑΤΙΜΕΝΕΣ ΣΤΑΣΕΙΣ

A/A	X	Y	H
Τ (ΜΕΤΡΩΡΕΤΗ)	434021,673	434091,127	356,08
Τ (ΕΠΙΜΕΣ)	433994,837	434090,023	360,20
3761	433990,833	434468,511	4,45
3762	433972,308	434468,171	4,53
3763	433972,411	434471,886	5,51
3764	433995,132	434417,139	0,82
3765	433929,832	434468,718	1,15
3766	433930,851	434468,883	24,78
3767	433972,254	434468,728	21,19
3768	433995,158	434418,028	1,01
3769	433902,162	434457,879	13,04
3770	433959,862	434428,890	9,85
3771	433959,892	434428,377	21,15
3772	433930,001	434437,736	24,48
3773	433991,884	434458,341	24,81
3774	433910,168	434468,341	0,89
3775	433912,919	434468,391	0,89
3776	433902,496	434468,105	0,84
3777	433935,862	434468,404	1,19
3778	433930,831	434468,027	0,20
3779	433945,107	434461,487	0,28
3780	433940,023	434468,879	0,19
3781	433977,860	434468,822	2,74
3782	433950,174	434397,187	0,23
3783	433959,791	434435,598	1,72

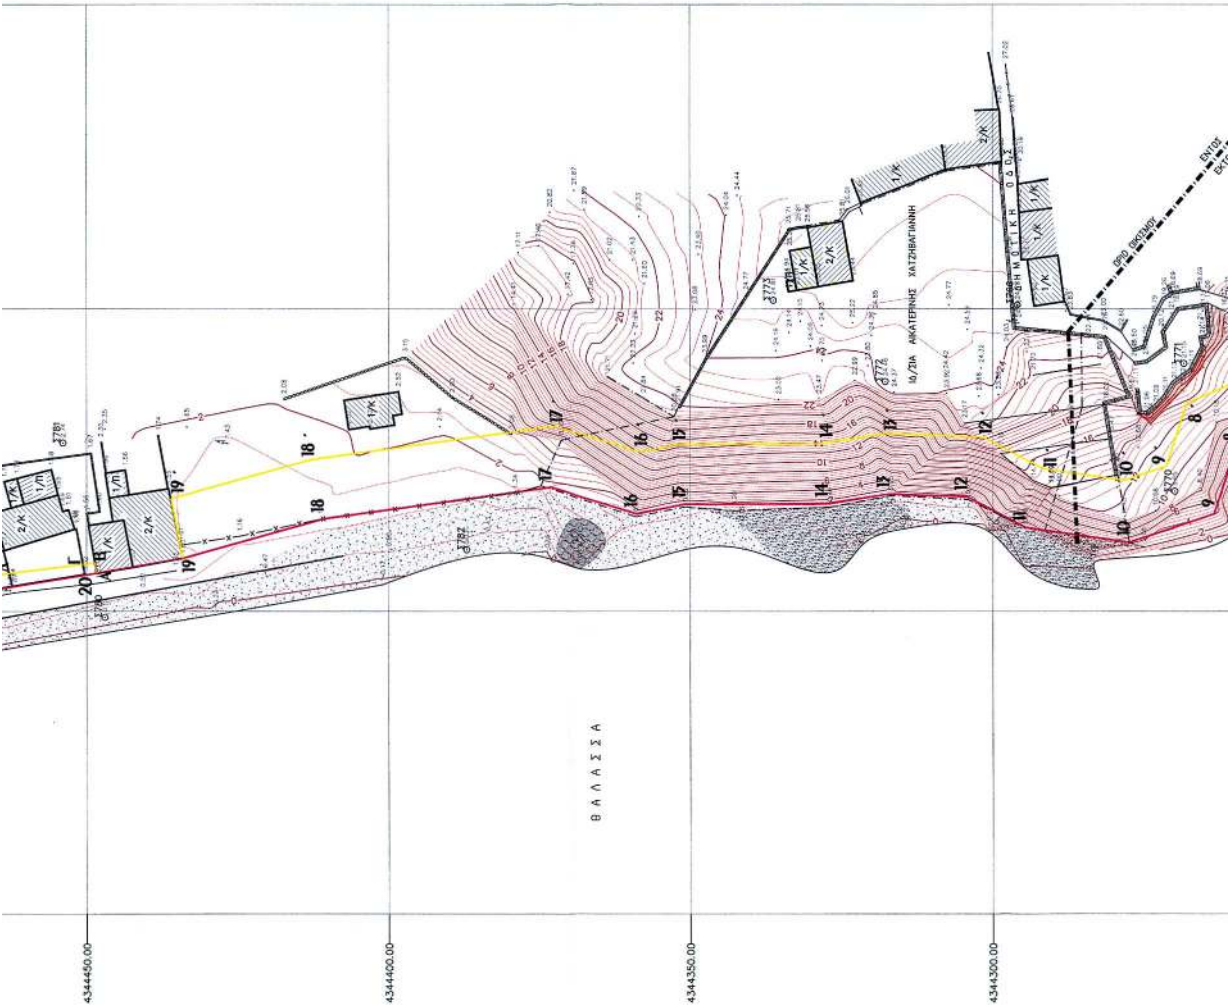

ΣΤΗΝΤΑΤΙΜΕΝΕΣ ΚΟΡΤΕΣ ΑΠΛΑΙΟΤ ΣΤΗΝΤΑΤΙΜΕΝΕΣ ΚΟΡΤΕΣ ΠΑΡΑΛΛΕΛ

61. λ=432858,27 Υ=4344113,38	67. λ=432819,67 Υ=4344112,82
62. λ=432858,28 Υ=4344148,08	68. λ=432819,68 Υ=4344148,08
63. λ=432858,29 Υ=4344173,18	69. λ=432819,69 Υ=4344173,18
64. λ=432858,30 Υ=4344198,28	70. λ=432819,70 Υ=4344198,28
65. λ=432858,31 Υ=4344223,38	71. λ=432819,71 Υ=4344223,38
66. λ=432858,32 Υ=4344248,48	72. λ=432819,72 Υ=4344248,48
67. λ=432858,33 Υ=4344273,58	73. λ=432819,73 Υ=4344273,58
68. λ=432858,34 Υ=4344298,68	74. λ=432819,74 Υ=4344298,68
69. λ=432858,35 Υ=4344323,78	75. λ=432819,75 Υ=4344323,78
70. λ=432858,36 Υ=4344348,88	76. λ=432819,76 Υ=4344348,88
71. λ=432858,37 Υ=4344373,98	77. λ=432819,77 Υ=4344373,98
72. λ=432858,38 Υ=4344398,08	78. λ=432819,78 Υ=4344398,08
73. λ=432858,39 Υ=4344423,18	79. λ=432819,79 Υ=4344423,18
74. λ=432858,40 Υ=4344448,28	80. λ=432819,80 Υ=4344448,28
75. λ=432858,41 Υ=4344473,38	81. λ=432819,81 Υ=4344473,38
76. λ=432858,42 Υ=4344498,48	82. λ=432819,82 Υ=4344498,48
77. λ=432858,43 Υ=4344523,58	83. λ=432819,83 Υ=4344523,58
78. λ=432858,44 Υ=4344548,68	84. λ=432819,84 Υ=4344548,68
79. λ=432858,45 Υ=4344573,78	85. λ=432819,85 Υ=4344573,78
80. λ=432858,46 Υ=4344598,88	86. λ=432819,86 Υ=4344598,88

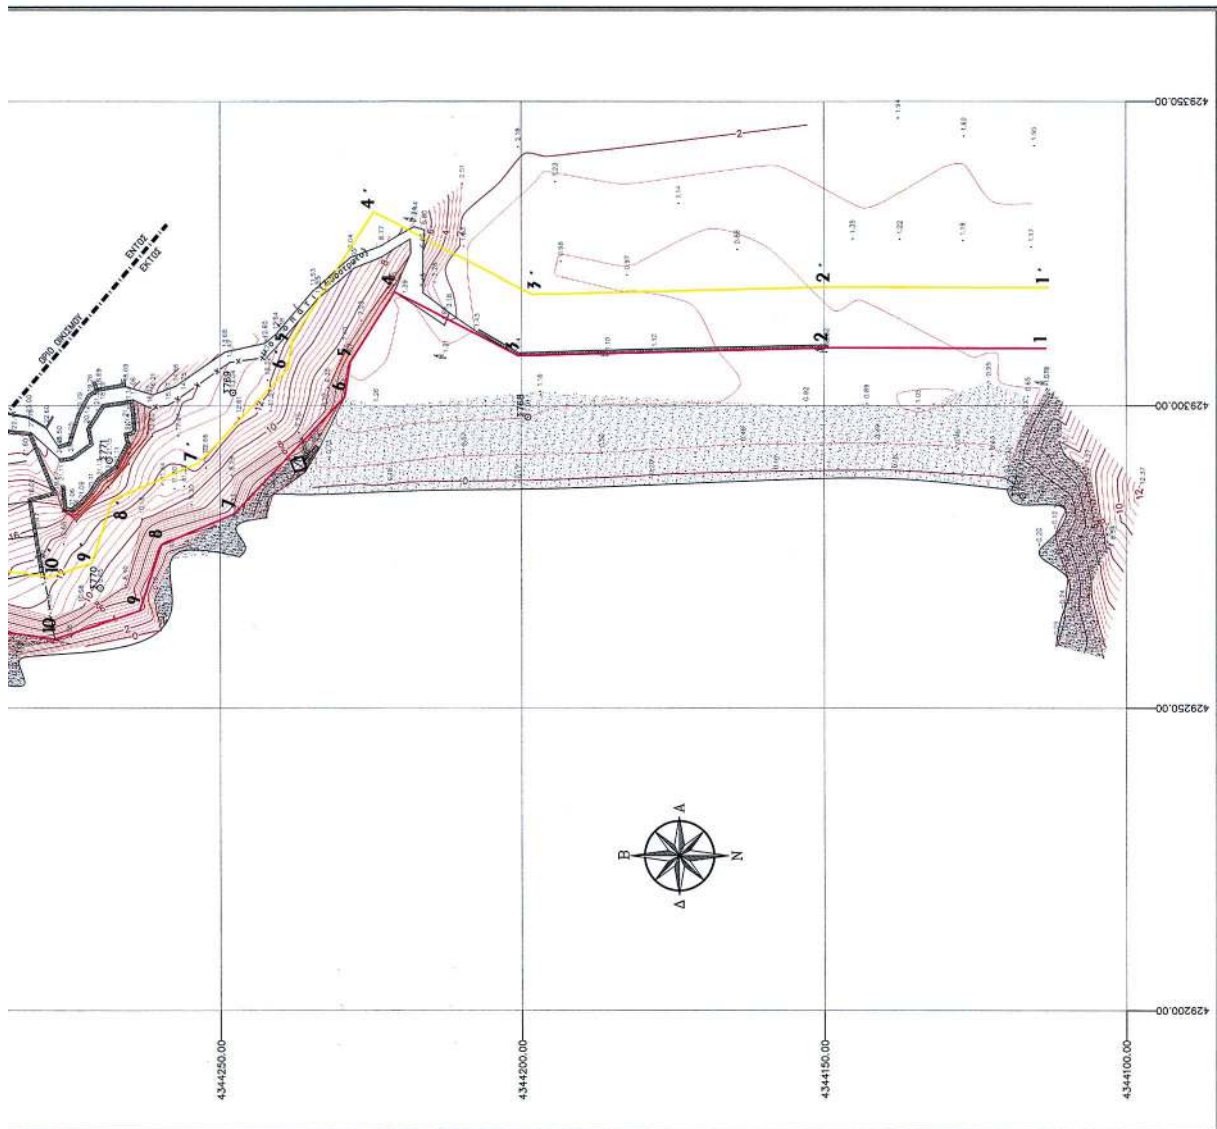

14.	X=425097.00	Y=434403.25
15.	X=425097.00	Y=434403.38
16.	X=425096.41	Y=434403.87
17.	X=425076.50	Y=434407.51
18.	X=425076.50	Y=434407.64
19.	X=425080.70	Y=434408.19
20.	X=425086.01	Y=434409.16
21.	X=425050.38	Y=434406.51
22.	X=425050.38	Y=434406.64
23.	X=425038.19	Y=434405.10
24.	X=425037.72	Y=434404.98
25.	X=425036.41	Y=434404.68
26.	X=425016.08	Y=434400.32
27.	X=425016.08	Y=434400.45
28.	X=425014.83	Y=434400.87
14.	X=425077.70	Y=434403.15
15.	X=425077.70	Y=434403.28
16.	X=425076.41	Y=434403.84
17.	X=425036.31	Y=434407.48
18.	X=425036.31	Y=434407.61
19.	X=425038.62	Y=434408.08
20.	X=434404.94	Y=434404.94
21.	X=425030.30	Y=434404.33
22.	X=425030.30	Y=434404.46
23.	X=425028.19	Y=434403.91
24.	X=425028.19	Y=434404.03
25.	X=425026.51	Y=434403.18
26.	X=425026.51	Y=434403.31
27.	X=425024.68	Y=434402.54
28.	X=425024.68	Y=434402.67
29.	X=425023.16	Y=434401.93
30.	X=425023.16	Y=434402.06
31.	X=425021.42	Y=434401.28
32.	X=425021.42	Y=434401.41
33.	X=425019.74	Y=434400.65
34.	X=425019.74	Y=434400.78
35.	X=425018.08	Y=434400.04
36.	X=425018.08	Y=434400.17

ΕΘΝΙΚΟ ΤΥΠΟΓΡΑΦΕΙΟ
Πο τεχνικούς λόγους στο πλαίσιο
% ΟΤΙ ΟΜΟΙΟΥ ΟΙΟΙ ΚΑΙ ΟΜΟΙΟΥ

[illegible]

Αριθ. 5446

(3)

Καθορισμός των ορίων του αιγιαλού και δημιουργία ζώνης παραλίας και μερικός επανακαθορισμός στη θέση ΚΑΛΑΜΑΚΙΑ ΤΟΥ Δήμου Αφетών Ν. Μαγνησίας.

Ο ΓΕΝΙΚΟΣ ΓΡΑΜΜΑΤΕΑΣ ΠΕΡΙΦΕΡΕΙΑΣ ΘΕΣΣΑΛΙΑΣ

Έχοντας υπόψη:

1. Τις διατάξεις του Ν. 2971/2001 (ΦΕΚ 285/Δ'/19.12.2001) «περί αιγιαλού και παραλίας».

2. Τις διατάξεις του Ν.Δ. 439/1970 «περί συμπληρώσεως των διατάξεων περί αιγιαλού».

3. Τις διατάξεις του Ν. 3200/1955 (ΦΕΚ 97 τ. Α') «περί διοικητικής αποκέντρωσης» όπως αυτές τροποποιήθηκαν και ισχύουν σήμερα με τα Ν.Δ. 532/1970, Β.Δ. 704/1970, Β.Δ. 705/1970, Β.Δ. 192/1972, Π.Δ. 71/1984, Π.Δ. 347/1986, Ν. 2026/1992 και Π.Δ. 97/1993.

4. Τις διατάξεις του άρθρου 19 παρ. 5 του Ν.Δ. 2344/1995, του άρθρου 52 παρ. 6 Ν. 2218/1994, του άρθρου 4 παρ. 7 του Ν. 2240/1994, δυνάμει των οποίων αρμοδιότητες του Υπουργείου Οικονομικών που είχαν μεταβιβασθεί στους Νομάρχες ανήκουν στον Περιφερειακό Δ/ντή, σε συνδυασμό με αυτές του άρθρου 14 παρ. 2 του 2399/96 με τις οποίες προβλέπεται η κατάργηση των θέσεων των Περιφερειακών Δ/ντών, οι αρμοδιότητες πλέον του οποίου περιήλθαν στον Γενικό Γραμματέα της Περιφέρειας που ασκούνται από τον Αναπληρωτή Περιφερειακό Δ/ντή.

5. Τις διατάξεις του τετάρτου εδαφίου της παρ. του άρθρου 1 και της παρ. 6 του ίδιου άρθρου του Ν. 2503/1997 «Διοίκηση, οργάνωση, στελέχωση της Περιφέρειας, ρύθμιση θεμάτων για την Τοπική Αυτοδιοίκηση και άλλες διατάξεις (ΦΕΚ 107 τ. Α'), σύμφωνα με τις οποίες οι Περιφερειακές Υπηρεσίες του Υπουργείου Οικονομικών που συγκροτούσαν την Περιφερειακή Διοίκηση του Νομού ή Νομαρχίας, δεν υπήχθησαν στην ενιαία οργανική μονάδα της Περιφέρειας, ούτε καταργήθηκαν, αλλά αποτελούν από 1.9.97, Υπηρεσίες του Υπουργείου Οικονομικών.

6. Τις διατάξεις του άρθρου 46 του Ν. 3220/2004 (ΦΕΚ 15/Α'/28.1.2004) «Μέτρα αναπτυξιακής και κοινωνικής πολιτικής - αντικειμενικοποίησης του φορολογικού ελέγχου και άλλες διατάξεις».

7. Την απόφαση του Υπουργού Εσωτερικών, Δημόσιας Διοίκησης και Αποκέντρωσης που δημοσιεύθηκε στο Φ.Ε.Κ. 93/Γ'/2.4.2004 με την οποία ορίστηκαν οι Γενικοί Γραμματείς Περιφερειών της Χώρας.

8. Την από 1.9.2003 έκθεση της κατά το άρθρο 3 του Ν. 2971/19.12.2001 (Φ.Ε.Κ. 285/Α'/19.12.2001) «περί αιγιαλού και παραλίας» αρμόδιας Επιτροπής καθορισμού ορίων αιγιαλού και παραλίας, για τον καθορισμό ορίων αιγιαλού και δημιουργία ζώνης παραλίας και μερικού επανακαθορισμού στη θέση: ΚΑΛΑΜΑΚΙ του Δήμου Αφетών Ν. Μαγνησίας.

9. Το από τον Απρίλιο 2003 τοπογραφικό & υψομετρικό διάγραμμα κλίμακας 1:500 αποτελούμενο από μία (1) πινακίδα που συντάχθηκε από τον Τοπ/φο μηχανικό Γιώργο Δεμιρίδη και το οποίο ελέγχθηκε ως προς την ακρίβεια της αποτύπωσης και θεωρήθηκε από την Τοπογράφο Μηχανικό της Κτηματικής Υπηρεσίας Ν. Μαγνησίας Βασιλική Χατζηπλή στις 1.9.2003.

10. Την υπ' αριθμ. 544.5/1098/2003 σύμφωνη γνώμη του Γ.Ε.Ν., για τα όρια αιγιαλού & παραλίας, αποφασίζουμε:

Επικυρώνουμε την από 1.9.2003 έκθεση της κατά το άρθρο 3 του Ν. 2971/19.12.2001 αρμόδιας Επιτροπής καθορισμού ορίων αιγιαλού και παραλίας, για τον καθορισμό ορίων αιγιαλού και δημιουργία ζώνης παραλίας και μερι-

κού επανακαθορισμού στη θέση ΚΑΛΑΜΑΚΙ του Δήμου Αφетών Ν. Μαγνησίας.

Το από τον Απρίλιο 2003 τοπογραφικό & υψομετρικό διάγραμμα κλίμακας 1:500 αποτελούμενο από μία (1) πινακίδα που συντάχθηκε από τον Τοπ/φο μηχανικό Γιώργο Δεμιρίδη και το οποίο ελέγχθηκε ως προς την ακρίβεια της αποτύπωσης και θεωρήθηκε από την Τοπογράφο Μηχανικό της Κτηματικής Υπηρεσίας Ν. Μαγνησίας Βασιλική Χατζηπλή στις 1.9.2003.

Στο τοπογραφικό διάγραμμα καθορίστηκε από την αρμόδια Επιτροπή όπως πιο πάνω αναφέρεται:

Η οριογραμμή του αιγιαλού με κόκκινη συνεχή πολυγωνική γραμμή 1, 2, 3, έως και 20, της οποίας οι κορυφές εξασφαλίζονται με συντεταγμένες του Κρατικού τριγωνομετρικού δικτύου.

Η οριογραμμή της παραλίας με κίτρινη συνεχή πολυγωνική γραμμή 1', 2', 3' έως και 20', παράλληλη της γραμμής αιγιαλού σε απόσταση 15,00 μ. για την εξυπηρέτηση των σκοπών του άρθρου 1. παρ. 2 του Ν. 2971/2001.

Στο τοπογραφικό διάγραμμα επανακαθορίστηκε από την αρμόδια Επιτροπή όπως πιο πάνω αναφέρεται:

Η οριογραμμή του αιγιαλού με κόκκινη συνεχή πολυγωνική γραμμή 21, 22, 23 έως και 43, της οποίας οι κορυφές εξασφαλίζονται με συντεταγμένες του Κρατικού τριγωνομετρικού δικτύου.

Η οριογραμμή της παραλίας με κίτρινη συνεχή πολυγωνική γραμμή 21', 22', 23' έως και 36', παράλληλη της γραμμής αιγιαλού σε απόσταση 15,00 μ. για την εξυπηρέτηση των σκοπών του άρθρου 1. παρ. 2 του Ν. 2971/2001.

Η Επιτροπή διαπίστωσε ότι δεν υπάρχει παλαιός αιγιαλός.

Η παρούσα απόφαση με την έκθεση της Επιτροπής και το τοπογραφικό διάγραμμα, να δημοσιευθούν στην Εφημερίδα της Κυβερνήσεως.

Λάρισα, 26 Ιουλίου 2004

Ο Γενικός Γραμματέας Περιφέρειας
ΦΩΤΙΟΣ ΓΚΟΥΠΑΣ

ΕΚΘΕΣΗ

επιτροπής καθορισμού των ορίων αιγιαλού, παραλίας, παλαιού αιγιαλού σύμφωνα με τα άρθρα 3, 4 & 5 του Ν. 2971/2001

Καθορισμός για πρώτη φορά & μερικός επανακαθορισμός των ορίων αιγιαλού κ.λπ. στην θέση ΚΑΛΑΜΑΚΙ του Δήμου Αφетών Ν. Μαγνησίας.

Στο Βόλο σήμερα την 1.9.2003 οι υπογεγραμμένοι:

1. ΕΥΘΥΜΙΟΥ ΔΗΜΗΤΡΙΟΣ, προϊστάμενος της Κτηματικής Υπηρεσίας Ν. Μαγνησίας, ως πρόεδρος.

2. ΠΙΤΣΟΥΛΑΚΗΣ ΑΝΤΩΝΙΟΣ, Κεντρικός Λιμενάρχης ΒΟΛΟΥ, ως μέλος.

3. ΧΑΤΖΗΠΛΗ ΒΑΣΙΛΙΚΗ, τοπογράφος μηχανικός της Κτηματικής Υπηρεσίας, ως μέλος.

4. ΛΟΥΚΙΔΟΥ ΑΝΑΣΤΑΣΙΑ, διευθύντρια της Διεύθυνσης Πολεοδομίας Νομαρχιακής Αυτοδιοίκησης Ν. Μαγνησίας, ως μέλος.

Ο ΜΠΟΜΠΟΡΙΔΗΣ ΧΡΗΣΤΟΣ, διευθυντής Χωροταξίας & Περιβάλλοντος της Γενικής Γραμματείας της περιφέρειας Θεσσαλίας, ως μέλος δεν προσήλθε αν και προσκλήθηκε νόμιμα που αποτελούμε την επιτροπή καθορισμού των ορίων αιγιαλού, παραλίας και παλαιού αιγιαλού, σύμφωνα με τα άρθρα 3, 4 & 5 του Ν. 2971/2001 (Φ.Ε.Κ. 285/Α'/19.12.2001) και της αριθμ. 1419/5.6.2002 απόφα-

σης του Προϊσταμένου της Οικονομικής Επιθεώρησης Θεσσαλίας, μετά από αυτοψία στην παραπάνω περιοχή στις 1.9.2003 ύστερα από πρόσκληση του Προέδρου της επιτροπής με το υπ' αριθμ. 2121/27.8.2003 έγγραφο, αφού λάβαμε υπόψη:

1. Την από 12.5.2003 αίτηση της ΠΡΟΒΟΛΙΚΗ Ε.Ε., με την οποία ζητείται ο καθορισμός του αιγιαλού και της παραλίας στην παραπάνω περιοχή.

2. Τις διατάξεις του Νόμου 2971/2001 (ΦΕΚ 285 Α'/19.12.2001) και ειδικότερα τα άρθρα 4, 5, 6, 7, 8 και 9.

3. Το τοπογραφικό και υψομετρικό διάγραμμα της παραπάνω περιοχής με κλίμακα 1: 500, που συντάχθηκε τον ΑΠΡΙΛΙΟ 2003 υπό τον τοπογράφο μηχανικό ΓΙΩΡΓΟ Ν. ΔΕΜΠΙΔΗ σε μία (1) πινακίδα και ελέγχθηκε και θεωρήθηκε από την Βασιλική Χατζηπλή, τοπογράφο μηχανικό της Κτηματικής Υπηρεσίας Ν. Μαγνησίας στις 1.9.2003.

4. Την με αριθμ. 1 107542/11199/Β0010 απόφαση του Υπουργού Οικονομίας & Οικονομικών (ΦΕΚ 64/Δ'/6.2.2002) με την οποία καθορίστηκαν οι οριογραμμές αιγιαλού & παραλίας στην θέση Φτέρη Καλαμακίου του Δήμου Αφεντών.

5. Την αντίληψη που σχηματίστηκε λαμβάνοντας υπόψη, ύστερα από αυτοψία τις φυσικές και λοιπές ενδείξεις, που επηρεάζουν το πλάτος του αιγιαλού και της παραλίας, και ειδικότερα:

α) Τη γεωμορφολογία του εδάφους για την οποία αναλυτικά αναφέρεται ότι:

(1) Η μορφολογία της ακτής συνίσταται από βραχώδη πρανή με κατακόρυφες κλίσεις και μεγάλα ύψη στέψης εκτός του τμήματος 4.... 10 που συνίσταται από χαλαρά ιζήματα (κροκάλες) που έχουν προκύψει από την εναπόθεση φερτών υλών χειμάρρου και από την αποσάθρωση-διάβρωση των μητρικών πετρωμάτων της ακτής.

(2) Της ακτής συνεχονται εκτάσεις ορεινές.

Με έδαφος ημιβραχώδες, γαιώδες. Εκτός σχεδίου. Με αραιή δόμηση και χρήση γεωργική.

(3) Το φυσικό όριο βλάστησης συνίσταται από θαμνώδη φυσική βλάστηση.

β) Το γεγονός ότι στην περιοχή δεν εντοπίστηκαν παράκτιοι φυσικοί πόροι.

γ) Τα πορίσματα από την εκτίμηση των μετεωρολογικών στοιχείων της περιοχής, ήτοι το γεγονός, ότι η περιοχή προσβάλλεται από ισχυρούς ανέμους έντασης 7-10 Β κυρίως από Β, ΒΑ διευθύνσεις.

δ) Τη μορφολογία του πυθμένα ο οποίος συνίσταται από βραχώδη ανώμαλη σύσταση με υφάλους και ξέρες και μεγάλα βάθη κοντά στην ακτή.

ε) Τον τομέα ανάπτυξης κυματισμού σε σχέση με το μέγεθος της ακτής ότι δηλαδή πρόκειται για ακτή με μεγάλο ανάπλυμα πελάγους.

στ) Την μη ύπαρξη τεχνικών έργων στη περιοχή.

ζ) Την μη ύπαρξη εγκεκριμένων χωροταξικών κατευθύνσεων και χρήσεων γης που επηρεάζουν την παράκτια ζώνη.

η) Την μη ύπαρξη καταγεγραμμένων δημόσιων κτημάτων.

θ) Ότι δεν υφίσταται Κτηματολόγιο.

ι) Την μη ύπαρξη ευπαθών οικοσυστημάτων και προστατευόμενων περιοχών, αποφασίζουμε:

1. Καθορίζουμε στο παραπάνω τοπογραφικό διάγραμμα:

α) Την οριογραμμή του αιγιαλού με κόκκινη συνεχή πολυγωνική γραμμή 1, 2, 3, ... έως και 20 της οποίας οι κορυφές εξασφαλίζονται με συντεταγμένες του κρατικού τριγωνομετρικού δικτύου.

β) Την οριογραμμή της παραλίας για την εξυπηρέτηση των σκοπών του άρθρου 1 παρ. 2 του Ν. 2971/2001 με κίτρινη συνεχή πολυγωνική γραμμή 1', 2', 3' έως και 20' της οποίας οι πλευρές είναι παράλληλες της γραμμής αιγιαλού σε απόσταση σταθερή 15,00 μ.

2. Επανακαθορίζουμε στο παραπάνω τοπογραφικό διάγραμμα:

α) Την οριογραμμή του αιγιαλού με κόκκινη συνεχή πολυγωνική γραμμή 21, 22, 23, ... έως και 43 της οποίας οι κορυφές εξασφαλίζονται με συντεταγμένες του κρατικού τριγωνομετρικού δικτύου.

β) Την οριογραμμή της παραλίας για την εξυπηρέτηση των σκοπών του άρθρου 1 παρ. 2 του Ν. 2971/2001 με κίτρινη συνεχή πολυγωνική γραμμή 21', 22', 23' έως και 36' της οποίας οι πλευρές είναι παράλληλες της γραμμής αιγιαλού σε απόσταση σταθερή 15,00 μ.


3. Αποφαινόμαστε ότι δεν υπάρχει παλαιός αιγιαλός.

Η Επιτροπή

Ο Πρόεδρος
ΔΗΜΗΤΡΙΟΣ ΕΥΘΥΜΙΟΥ
Προϊστάμενος
Κτηματικής Υπηρεσίας

Τα Μέλη
ΠΙΤΣΟΥΛΑΚΗΣ ΑΝΤΩΝΙΟΣ
Κεντρικός Λιμενάρχης
Βόλου
ΧΑΤΖΗΠΛΗ ΒΑΣΙΛΙΚΗ
Τοπογράφος Μηχανικός
ΛΟΥΚΙΔΟΥ ΑΝΑΣΤΑΣΙΑ
Δ/σης Πολεοδομίας
Ν.Α. Μαγνησίας



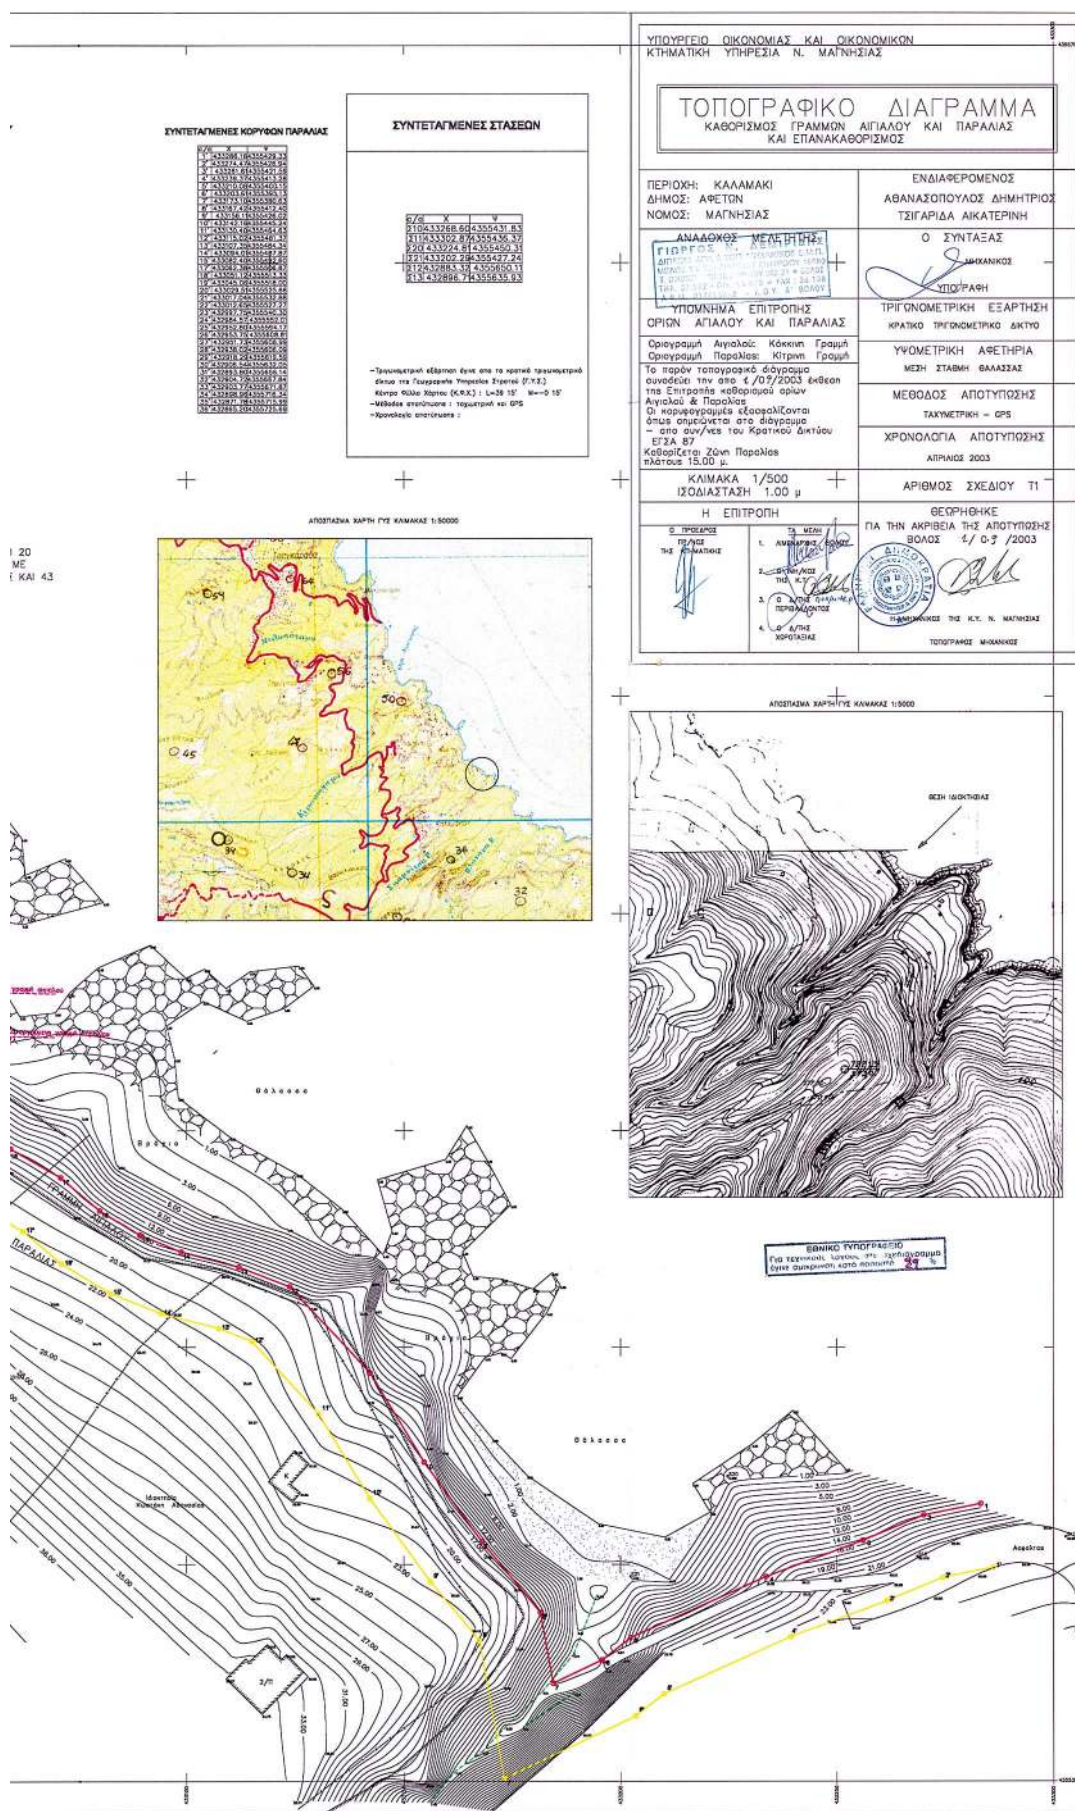

ΕΘΝΙΚΟ ΤΥΠΟΓΡΑΦΕΙΟ**ΕΦΗΜΕΡΙΔΑ ΤΗΣ ΚΥΒΕΡΝΗΣΕΩΣ**

ΚΑΠΟΔΙΣΤΡΙΟΥ 34 * ΑΘΗΝΑ 104 32 * FAX 210 52 21 004
ΗΛΕΚΤΡΟΝΙΚΗ ΔΙΕΥΘΥΝΣΗ: <http://www.et.gr> – e-mail: webmaster@et.gr

Πληροφορίες Α.Ε. - Ε.Π.Ε. και λοιπών Φ.Ε.Κ.: 210 527 9000-4
Φωτοαντίγραφα παλαιών ΦΕΚ - ΒΙΒΛΙΟΘΗΚΗ - ΜΑΡΝΗ 8 - Τηλ. (210)8220885 - 8222924
Δωρεάν διάθεση τεύχους Προκηρύξεων ΑΣΕΠ αποκλειστικά από Μάρνη 8

ΠΕΡΙΦΕΡΕΙΑΚΑ ΓΡΑΦΕΙΑ ΠΩΛΗΣΗΣ Φ.Ε.Κ.

ΘΕΣΣΑΛΟΝΙΚΗ - Βασ. Όλγας 227	(2310) 423 956	ΛΑΡΙΣΑ - Διοικητήριο	(2410) 597449
ΠΕΙΡΑΙΑΣ - Ευριπίδου 63	(210) 413 5228	ΚΕΡΚΥΡΑ - Σαμαρά 13	(26610) 89 127
ΠΑΤΡΑ - Κορίνθου 327	(2610) 638 109		(26610) 89 105
	(2610) 638 110	ΗΡΑΚΛΕΙΟ - Πλ. Ελευθερίας 1	(2810) 396 409
ΙΩΑΝΝΙΝΑ - Διοικητήριο	(26510) 87215	ΛΕΣΒΟΣ - Πλ. Κωνσταντινουπόλεως	(22510) 46 888
ΚΟΜΟΤΗΝΗ - Δημοκρατίας 1	(25310) 22 858		(22510) 47 533

ΤΙΜΗ ΠΩΛΗΣΗΣ ΦΥΛΛΩΝ ΕΦΗΜΕΡΙΔΟΣ ΤΗΣ ΚΥΒΕΡΝΗΣΕΩΣ**Σε έντυπη μορφή:**

- Για τα ΦΕΚ από 1 μέχρι 16 σελίδες σε 1 euro, προσαυξανόμενη κατά 0,20 euro για κάθε επιπλέον οκτασέλιδο ή μέρος αυτού.
- Για τα φωτοαντίγραφα ΦΕΚ σε 0,15 euro ανά σελίδα.

Σε μορφή CD:

Τεύχος	Περίοδος	EURO	Τεύχος	Περίοδος	EURO
Α'	Ετήσιο	150	Αναπτυξιακών Πράξεων	Ετήσιο	50
Α	3μηνιαίο	40	Ν.Π.Δ.Δ.	Ετήσιο	50
Α'	Μηνιαίο	15	Παράρτημα	Ετήσιο	50
Β'	Ετήσιο	300	Εμπορικής και Βιομηχανικής Ιδιοκτησίας	Ετήσιο	100
Β'	3μηνιαίο	80	Ανωτάτου Ειδικού Δικαστηρίου	Ετήσιο	5
Β'	Μηνιαίο	30	Διακηρύξεων Δημοσίων Συμβάσεων	Ετήσιο	200
Γ	Ετήσιο	50	Διακηρύξεων Δημοσίων Συμβάσεων	Εβδομαδιαίο	5
Δ'	Ετήσιο	220	Α.Ε. & Ε.Π.Ε	Μηνιαίο	100
Δ'	3μηνιαίο	60			

- Η τιμή πώλησης μεμονωμένων Φ.Ε.Κ. ειδικού ενδιαφέροντος σε μορφή cd-rom και μέχρι 100 σελίδες σε 5 euro προσαυξανόμενη κατά 1 euro ανά 50 σελίδες.
- Η τιμή πώλησης σε μορφή cd-rom δημοσιευμάτων μιας εταιρείας στο τεύχος Α.Ε. και Ε.Π.Ε. σε 5 euro ανά έτος.

Τα παραπάνω cd-rom διατίθενται ύστερα από σχετική παραγγελία και αφορούν Φ.Ε.Κ. που έχουν δημοσιευθεί μετά από το έτος 1994.

ΠΑΡΑΓΓΕΛΙΑ ΚΑΙ ΑΠΟΣΤΟΛΗ Φ.Ε.Κ. : τηλεφωνικά : 210- 9472555, fax :210- 9472556 internet : <http://www.et.gr> .

ΕΤΗΣΙΕΣ ΣΥΝΔΡΟΜΕΣ Φ.Ε.Κ.

	Σε έντυπη μορφή	Από το Internet
Α' (Νόμοι, Π.Δ., Συμβάσεις κτλ.)	225 €	190 €
Β' (Υπουργικές αποφάσεις κτλ.)	320 €	225 €
Γ' (Διορισμοί, απολύσεις κτλ. Δημ. Υπαλλήλων)	65 €	ΔΩΡΕΑΝ
Δ' (Απαλλοτριώσεις, πολεοδομία κτλ.)	320 €	160 €
Αναπτυξιακών Πράξεων και Συμβάσεων (Τ.Α.Π.Σ.)	160 €	95 €
Ν.Π.Δ.Δ. (Διορισμοί κτλ. προσωπικού Ν.Π.Δ.Δ.)	65 €	ΔΩΡΕΑΝ
Παράρτημα (Προκηρύξεις θέσεων ΔΕΠ κτλ.)	33 €	ΔΩΡΕΑΝ
Δελτίο Εμπορικής και Βιομ/κής Ιδιοκτησίας (Δ.Ε.Β.Ι.)	65 €	33 €
Ανωτάτου Ειδικού Δικαστηρίου (Α.Ε.Δ.)	10 €	ΔΩΡΕΑΝ
Ανώνυμων Εταιρειών & Ε.Π.Ε.	2.250 €	645 €
Διακηρύξεων Δημοσίων Συμβάσεων (Δ.Δ.Σ.)	225 €	95 €
Πρώτο (Α'), Δεύτερο (Β') και Τέταρτο (Δ')	-	450 €

Για την παροχή δικαιώματος ηλεκτρονικής πρόσβασης σε Φ.Ε.Κ. προηγούμενων ετών, η τιμή προσαυξάνεται πέραν του ποσού της ετήσιας συνδρομής έτους 2004, κατά 25 euro ανά έτος παλαιότητας και ανά τεύχος.

* Οι συνδρομές του εσωτερικού προπληρώνονται στις ΔΟΥ (το ποσό συνδρομής καταβάλλεται στον κωδικό αριθμό εσόδων ΚΑΕ 2531 και το ποσό υπέρ ΤΑΠΕΤ (5% του ποσού της συνδρομής) στον κωδικό αριθμό εσόδων ΚΑΕ 3512). Το πρωτότυπο αποδεικτικό είσπραξης (διπλότυπο) θα πρέπει να αποστέλλεται ή να κατατίθεται στην αρμόδια Υπηρεσία του Εθνικού Τυπογραφείου.

* Η πληρωμή του υπέρ ΤΑΠΕΤ ποσού που αντιστοιχεί σε συνδρομές, εισπράττεται και από τις ΔΟΥ.

* Οι συνδρομητές του εξωτερικού έχουν τη δυνατότητα λήψης των δημοσιευμάτων μέσω internet, με την καταβολή των αντίστοιχων ποσών συνδρομής και ΤΑΠΕΤ .

* Οι Νομαρχιακές Αυτοδιοικήσεις, οι Δήμοι, οι Κοινότητες ως και οι επιχειρήσεις αυτών πληρώνουν το μισό χρηματικό ποσό της συνδρομής και ολόκληρο το ποσό υπέρ του ΤΑΠΕΤ.

* Η συνδρομή ισχύει για ένα ημερολογιακό έτος. Δεν εγγράφονται συνδρομητές για μικρότερο χρονικό διάστημα.

* Η εγγραφή ή ανανέωση της συνδρομής πραγματοποιείται το αργότερο μέχρι την 31ην Δεκεμβρίου κάθε έτους.

* Αντίγραφα διπλοτύπων, ταχυδρομικές επιταγές και χρηματικά γραμμάτια δεν γίνονται δεκτά.

Οι υπηρεσίες εξυπηρέτησης των πολιτών λειτουργούν καθημερινά από 08.00' έως 13.00'